

# ROZVADĚČ RA-1

## TECHNICKÉ ÚDAJE:

3NPE AC 50Hz, 400/230V/TN-C-S

In sběrnic 63A, Ik=25kA

oceloplechová skříň, do výklenku zdiva, pro 32TE + 2DIN

Tř. ochrany I

IP40/20



RAL 9016

V x Š x H: 611 x 546 x 100 (níka)

přívody: vrchem / spodem

vývody: vrchem / spodem


### PROJEKTANT PROFESNÍ ČÁSTI

ZODPOVĚDNÝ PROJEKTANT	VYPRACOVAL	KONTROLOVAL	LOGO
STANISLAV ROSYPAL	STANISLAV ROSYPAL	STANISLAV ROSYPAL	 PROJEKTOVÁNÍ A REALIZACE EL. ZAŘÍZENÍ DO 1000V INŽENÝRSKÁ ČINNOST V INVESTIČNÍ VÝSTAVBĚ  VODOVA 80, 612 00 BRNO email: er-rosypal@volny.cz mobil: +420 608 832 955

### GENERÁLNÍ PROJEKTANT

HLAVNÍ INŽENÝR PROJEKTU	ING. MIROSLAV POLÁČEK			<div>statika dynamika</div> <div>architektura ▪ komplexní stavební projekce</div> <div>W: www.statika-dynamika.cz ▪ T: +420 608 267 712</div>			
ZODPOVĚDNÝ PROJEKTANT	ING. FRANTIŠEK HAJDA						
PROJEKTANT STAVEBNÍ ČÁSTI	ING. HELENA VOZÁKOVÁ ING. MICHAELA ŠVANDOVÁ						
INVESTOR:	Střední průmyslová škola elektrotechnická a Vyšší odborná škola Pardubice Karla IV. 13, 530 02 Pardubice			AKCE:  SPŠ ELEKTROTECHNIKÁ PARDUBICE - REKONSTRUKCE AREÁLU DO NOVÉHO			
MÍSTO STAVBY:	Č. PARCELY: 4769, 4881/3, 4882/3						
	KRAJ: PARDUBICKÝ KRAJ	K.Ú.: PARDUBICE					
OBJEKT:  SO-01	ČLENĚNÍ PD D.1.4 TECHNIKA PROSTŘEDÍ D.1.4.4 ELEKTROTECHNIKA SILNOPROUDÁ			PARÉ:  D.1.4.4 A2.1			
OBSAH:  SCHÉMA ROZVADĚČE RA - 1							
				DATUM:	09/2018	ZAK.ČÍSLO:	16-132-25-5
				FORMÁT:	A4		
				STUPEŇ PD:	MĚŘÍTKO:	ČÍSLO VÝKRESU:	
				DPS	-		


1	2	3	4	5	6	7	8	9	10	11	12	13	14	15	16	17	18
---	---	---	---	---	---	---	---	---	----	----	----	----	----	----	----	----	----

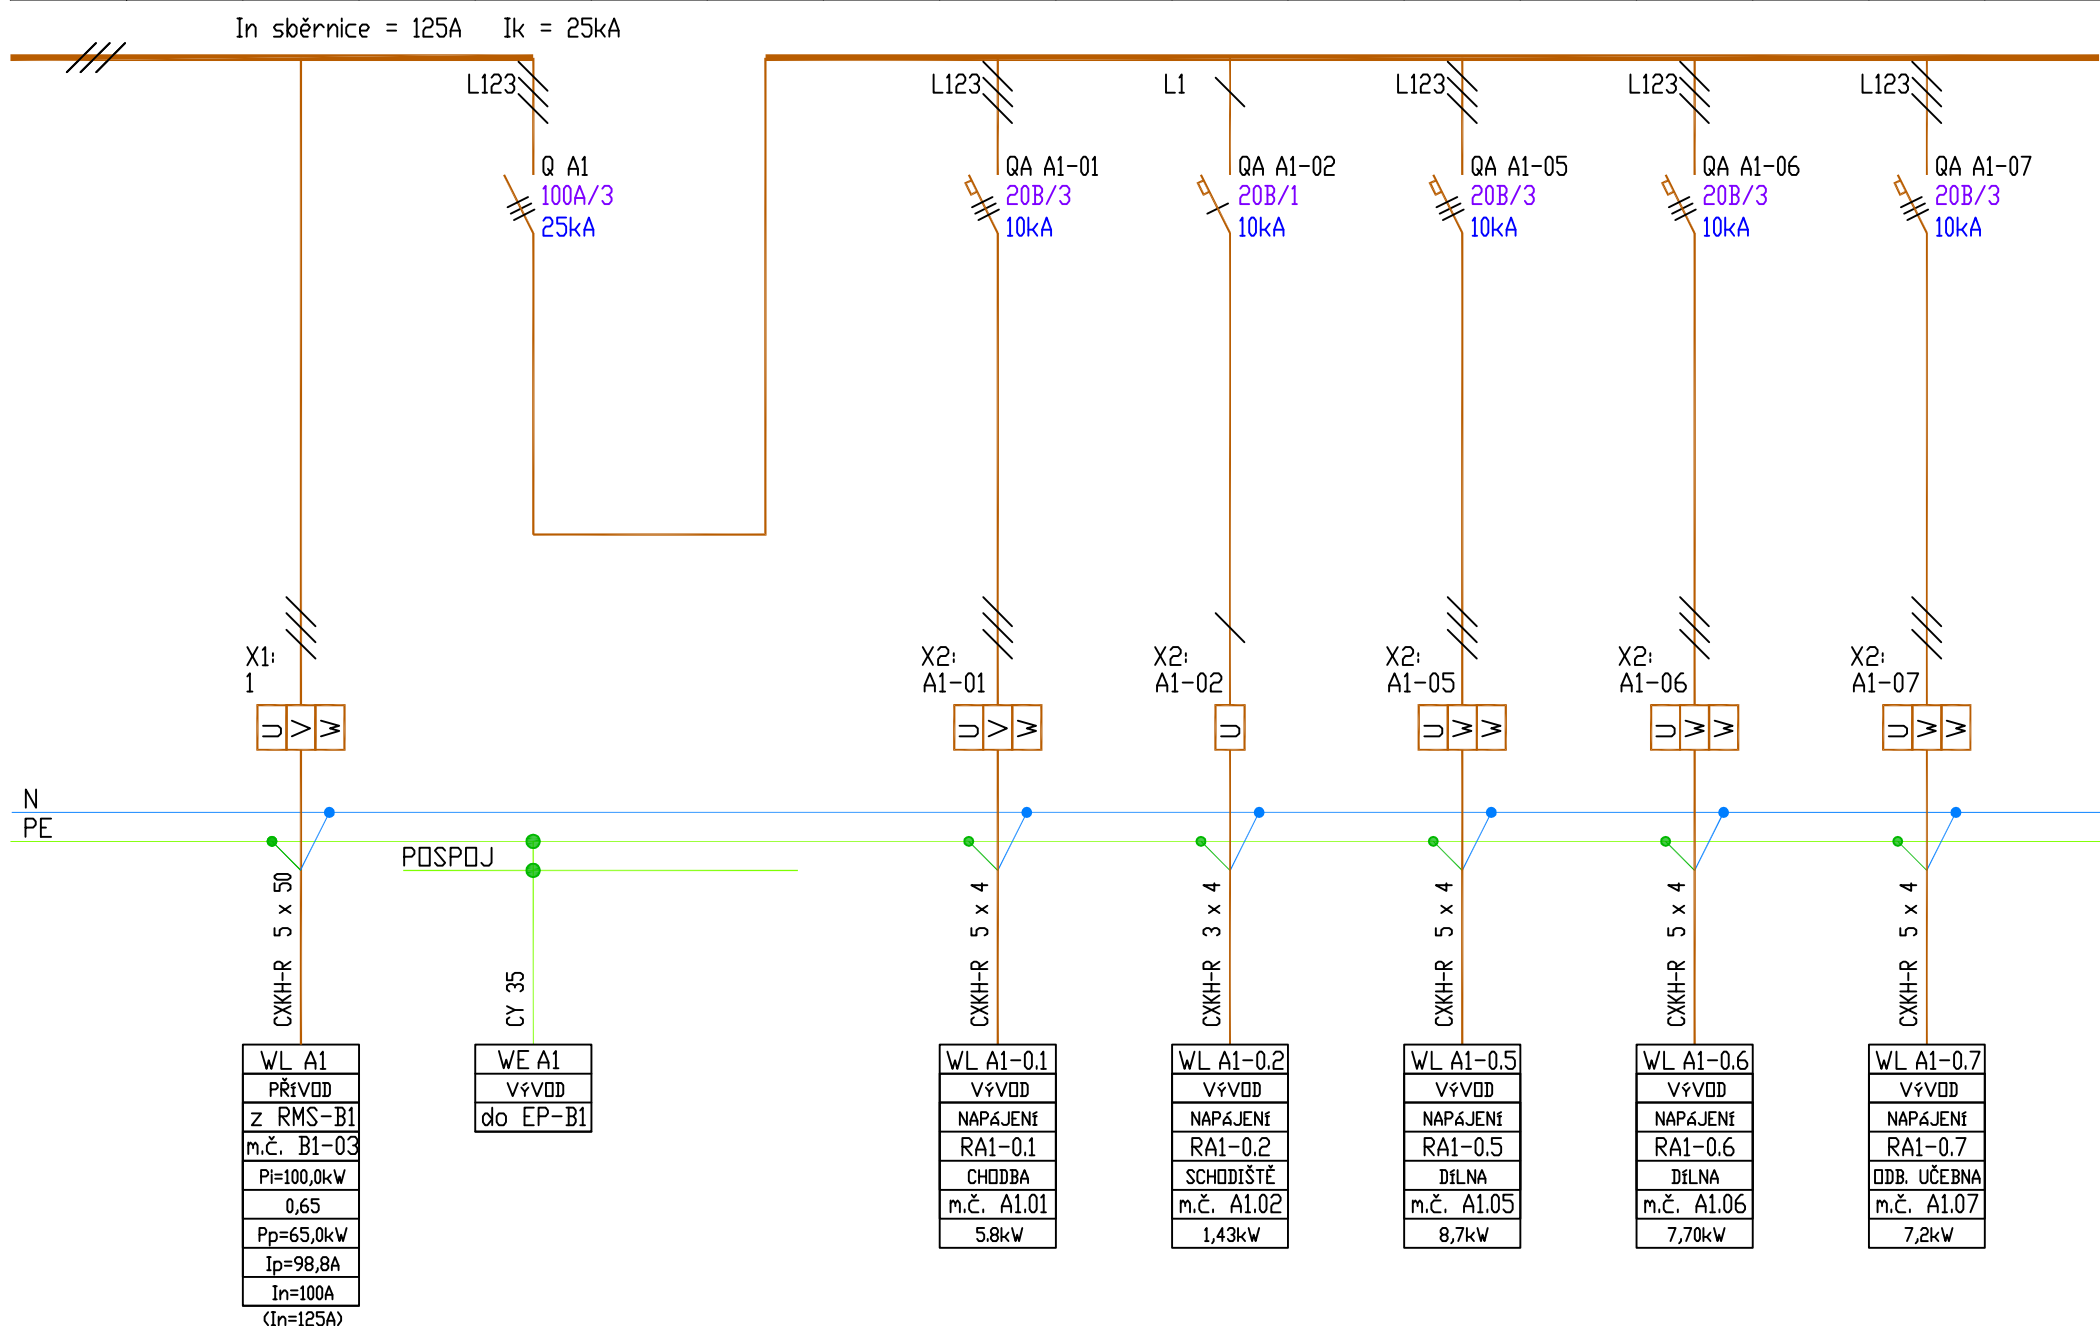

akce:	SPŠ ELEKTROTECHNIKA PARDUBICE – REKONSTRUKCE AREÁLU DO NOVÉHO	Obsah: D.1.4.4 ELEKTROTECHNIKA SILNOPROUDÁ Schéma rozvaděče RA-1	Projektoval: ELEKTROPROJEKT ROSYPAL GSM: 608 832 955 Vodova 80, 612 00 Brno, er-rosypal@volny.cz	Datum: 09/2018	Zodp. projektant: St. Rosypal	Výk. č.: A2.1	Poč. listů: 4 List č.: 2
stavebník:	SPŠE A VOŠ Pardubice						

1	2	3	4	5	6	7	8	9	10	11	12	13	14	15	16	17	18
---	---	---	---	---	---	---	---	---	----	----	----	----	----	----	----	----	----

In sběrnice = 63A Ik = 25kA

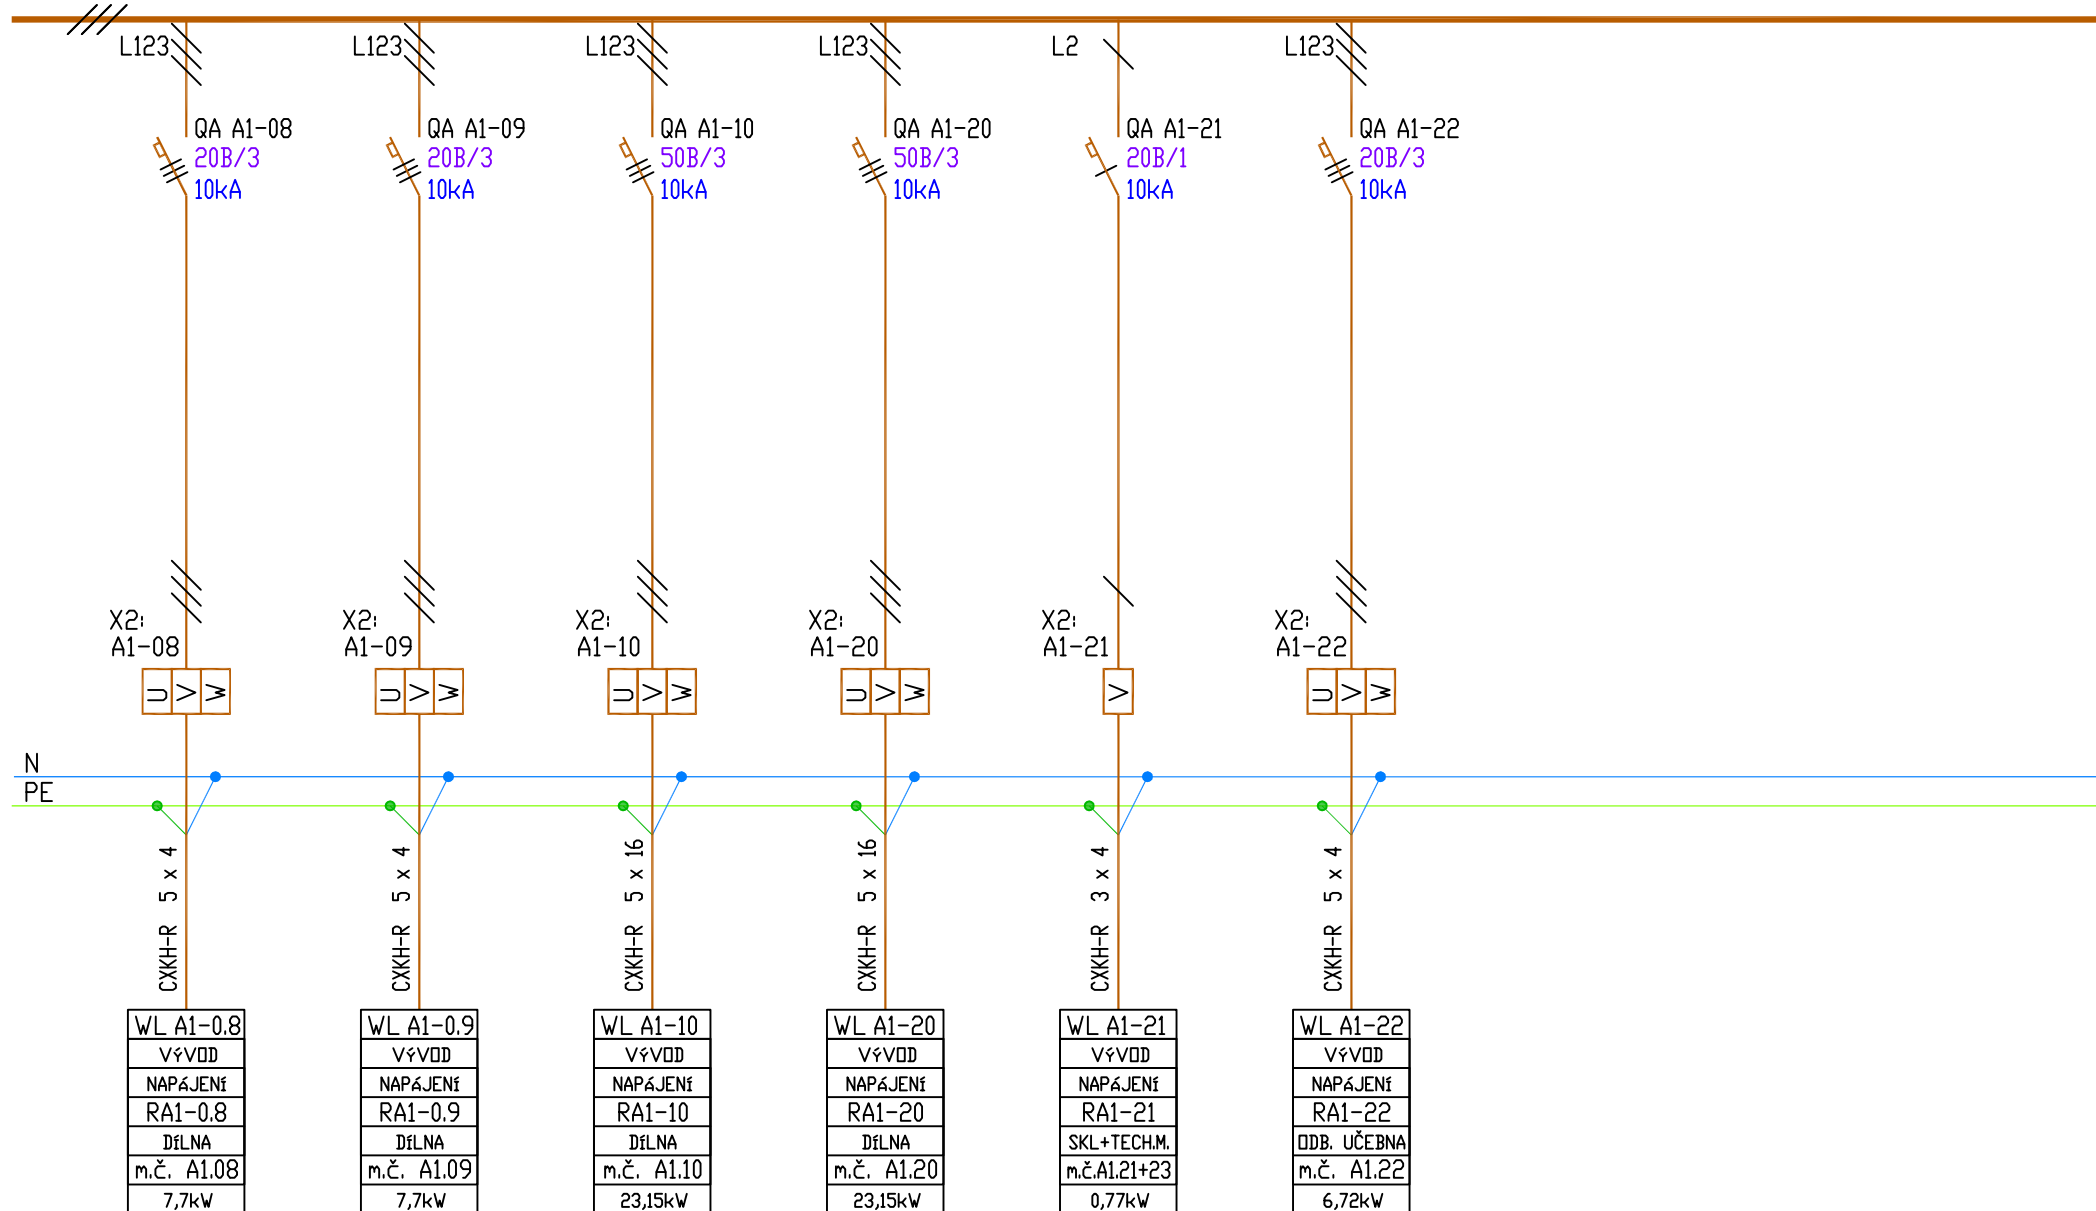

akce: SPŠ ELEKTROTECHNIKA PARDUBICE -  
stavebník: REKONSTRUKCE AREÁLU DO NOVÉHO  
SPŠE A VOŠ PARDUBICE

Obsah: D.14.4 ELEKTROTECHNIKA SILNOPROUDÁ  
Schéma rozvaděče RA-1

Projektoval: ELEKTROPROJEKT ROSYPAL  
GSM: 608 832 955 Vodova 80, 612 00 Brno, er-rosypal@volny.cz

Datum: 09/2018

Zodp. projektant: St. Rosypal

Výk. č.: A2.1

Poč. listů: 4  
List č.: 3

