

# ROZVADĚČ RA2.10

## TECHNICKÉ ÚDAJE:

3NPE AC 50Hz, 400/230V/TN-S

In sběrníc 40A, Ik=12,5kA

oceloplechová skříň, do výklenku zdiva, pro 35TE + 2DIN

Tř. ochrany I

IP40/20



RAL 9016

V x Š x H: 611 x 546 x 100 (nika)

přívod: vrchem

vývody: vrchem / spodem


### PROJEKTANT PROFESNÍ ČÁSTI

ZODPOVĚDNÝ PROJEKTANT	VYPRACOVAL	KONTROLOVAL	LOGO
STANISLAV ROSYPAL	STANISLAV ROSYPAL	STANISLAV ROSYPAL	 PROJEKTOVÁNÍ A REALIZACE EL. ZAŘÍZENÍ DO 1000V INŽENÝRSKÁ ČINNOST V INVESTIČNÍ VÝSTAVBĚ  VODOVA 80, 612 00 BRNO email: er-rosypal@volny.cz mobil: +420 608 832 955

### GENERÁLNÍ PROJEKTANT

HLAVNÍ INŽENÝR PROJEKTU	ING. MIROSLAV POLÁČEK			<div>statika dynamika</div> <div>architektura ▪ komplexní stavební projekce</div> <div>W: www.statika-dynamika.cz ▪ T: +420 608 267 712</div>	
ZODPOVĚDNÝ PROJEKTANT	ING. FRANTIŠEK HAJDA				
PROJEKTANT STAVEBNÍ ČÁSTI	ING. HELENA VOZÁKOVÁ ING. MICHAELA ŠVANDOVÁ				
INVESTOR:	Střední průmyslová škola elektrotechnická a Vyšší odborná škola Pardubice Karla IV. 13, 530 02 Pardubice				
MÍSTO STAVBY:	Č. PARCELY: 4769, 4881/3, 4882/3				
	KRAJ: PARDUBICKÝ KRAJ		K.Ú.: PARDUBICE		
OBJEKT: <b>SO-01</b>	ČLENĚNÍ PD <b>D.1.4 TECHNIKA PROSTŘEDÍ</b> <b>D.1.4.4 ELEKTROTECHNIKA SILNOPROUDÁ</b>				
OBSAH:	<div>SCHÉMA ROZVADĚČE RA2.10</div>				

AKCE:			
SPŠ ELEKTROTECHNIKÁ PARDUBICE - REKONSTRUKCE AREÁLU DO NOVÉHO			
DATUM:	09/2018	ZAK.ČÍSLO:	16-132-25-5
FORMÁT:	A4		
STUPEŇ PD:	MĚŘITKO:	ČÍSLO VÝKRESU:	
DPS	-	D.1.4.4 A2.21	

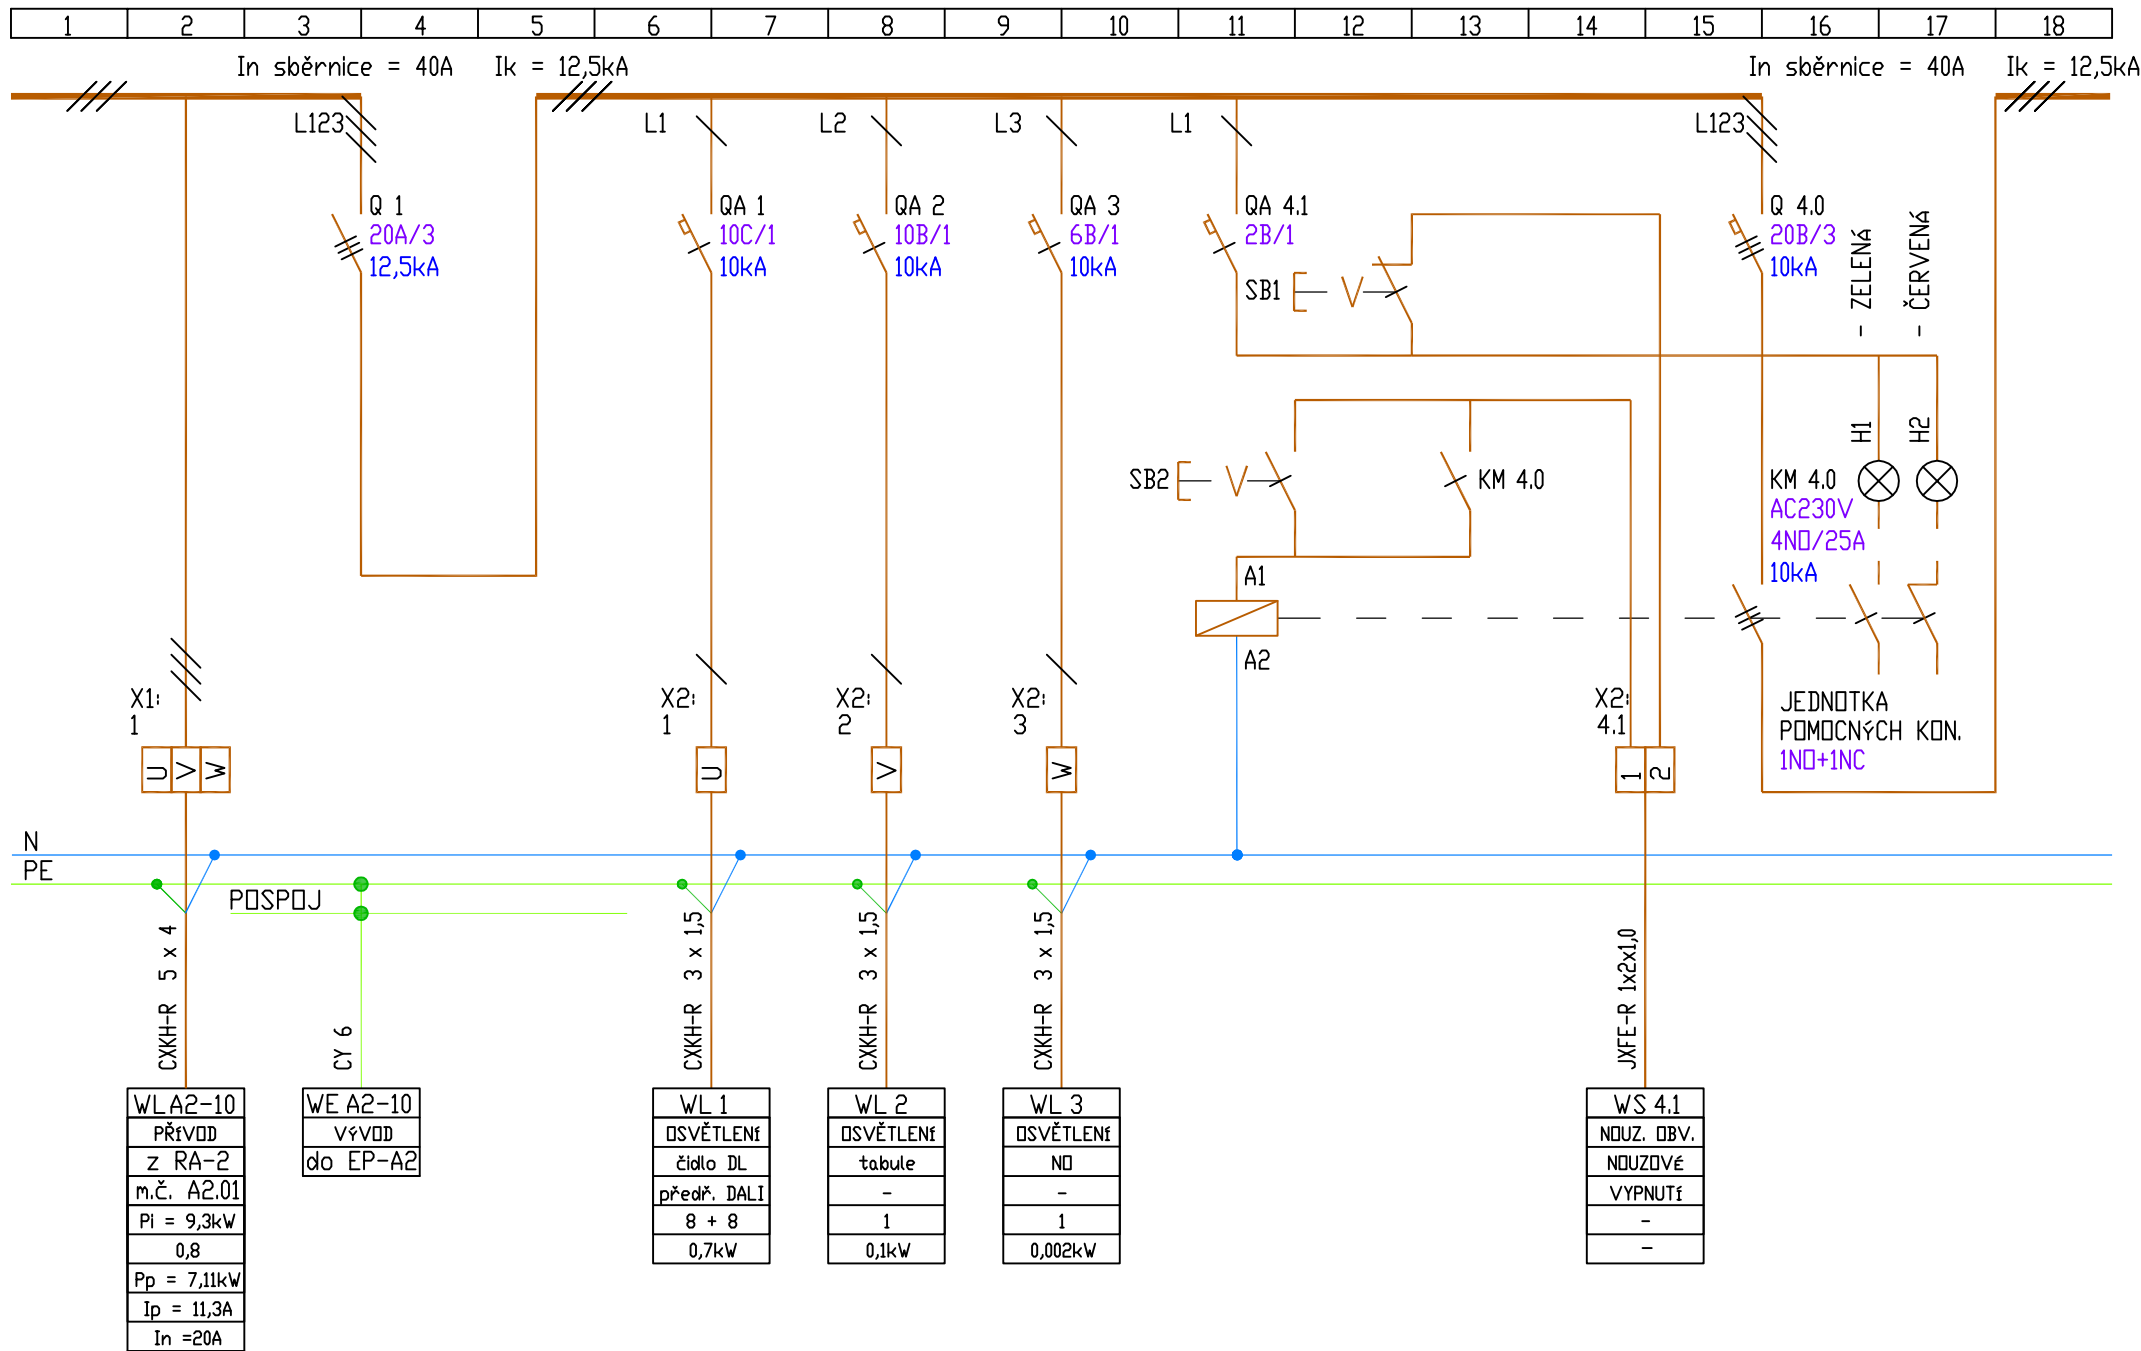

akce: SPŠ ELEKTROTECHNIKA PARDUBICE -  
REKONSTRUKCE AREÁLU DO NOVEHO  
stavebník: SPŠE A VOŠ Pardubice

Obsah: D.1.4.4 ELEKTROTECHNIKA SILNOPROUDÁ  
Schéma rozvaděče RA2.10


Projektoval: ELEKTROPROJEKT ROSYPAL  
GSM: 608 832 955 Vodova 80, 612 00 Brno, er-rosypal@volny.cz

Datum: 09/2018

Zodp. projektant: St. Rosypal

Výk. č.: A2.21

Poč. listů: 4  
List č.: 2

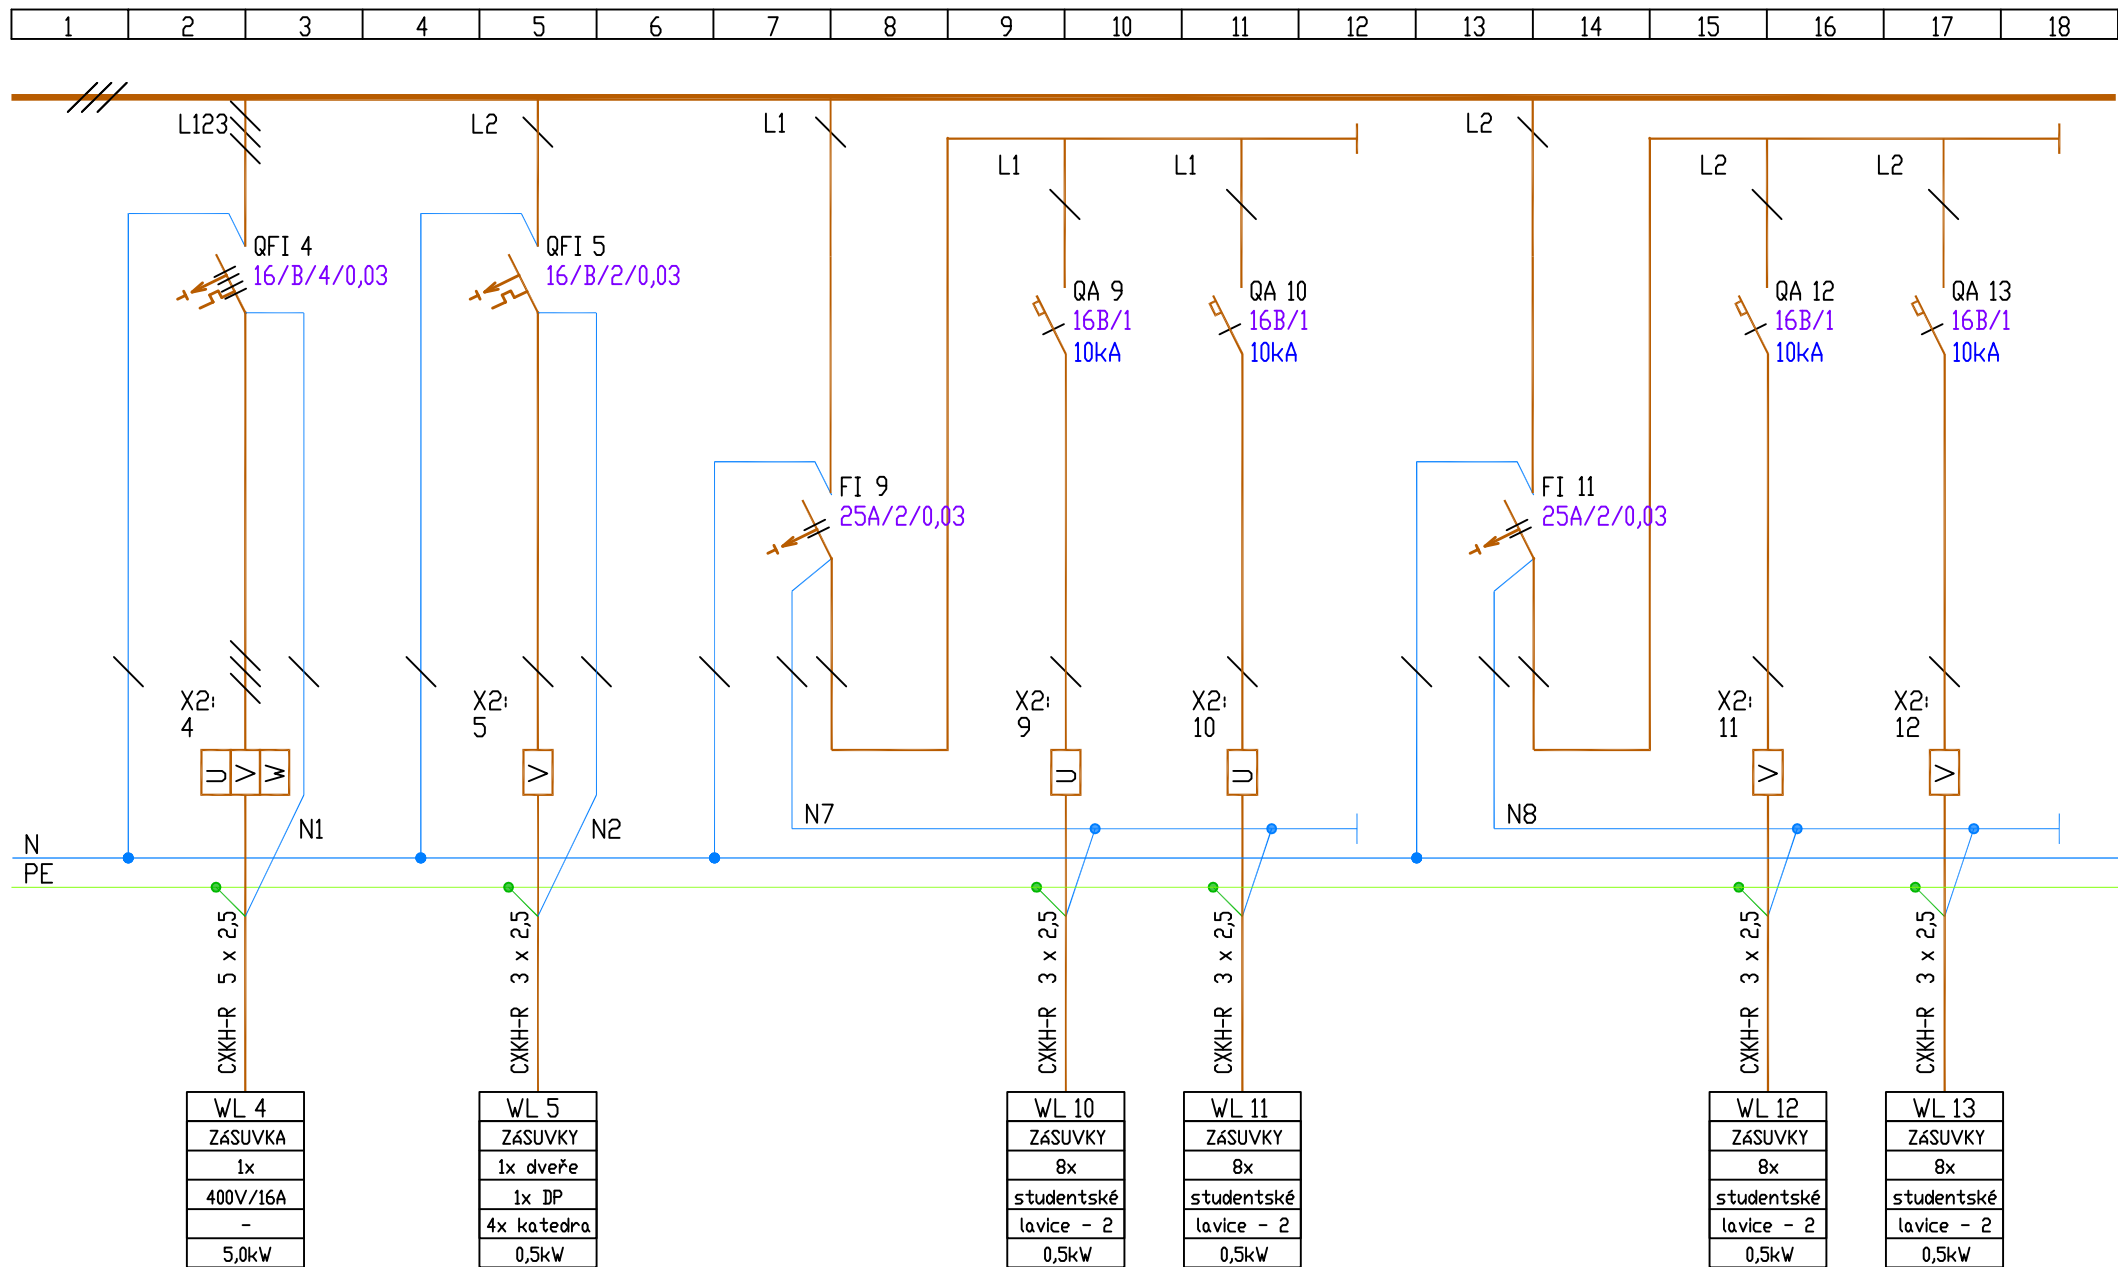

akce: SPŠ ELEKTROTECHNIKA PARDUBICE -  
REKONSTRUKCE AREÁLU DO NOVÉHO  
stavebníků: SPŠE A VOŠ Pardubice

Obsah: D.1.4.4 ELEKTROTECHNIKA SILNOPROUDÁ  
Schéma rozvaděče RA2.10

Projektoval: ELEKTROPROJEKT ROSYPAL  
GSM 608 832 955 Vodova 80, 612 00 Brno, er-rosypal@volny.cz


Datum: 09/2018

Zodp. projektant: St. Rosypal

Výk. č.: A2.21

Poč. listů: 4  
List č.: 3

1	2	3	4	5	6	7	8	9	10	11	12	13	14	15	16	17	18
---	---	---	---	---	---	---	---	---	----	----	----	----	----	----	----	----	----

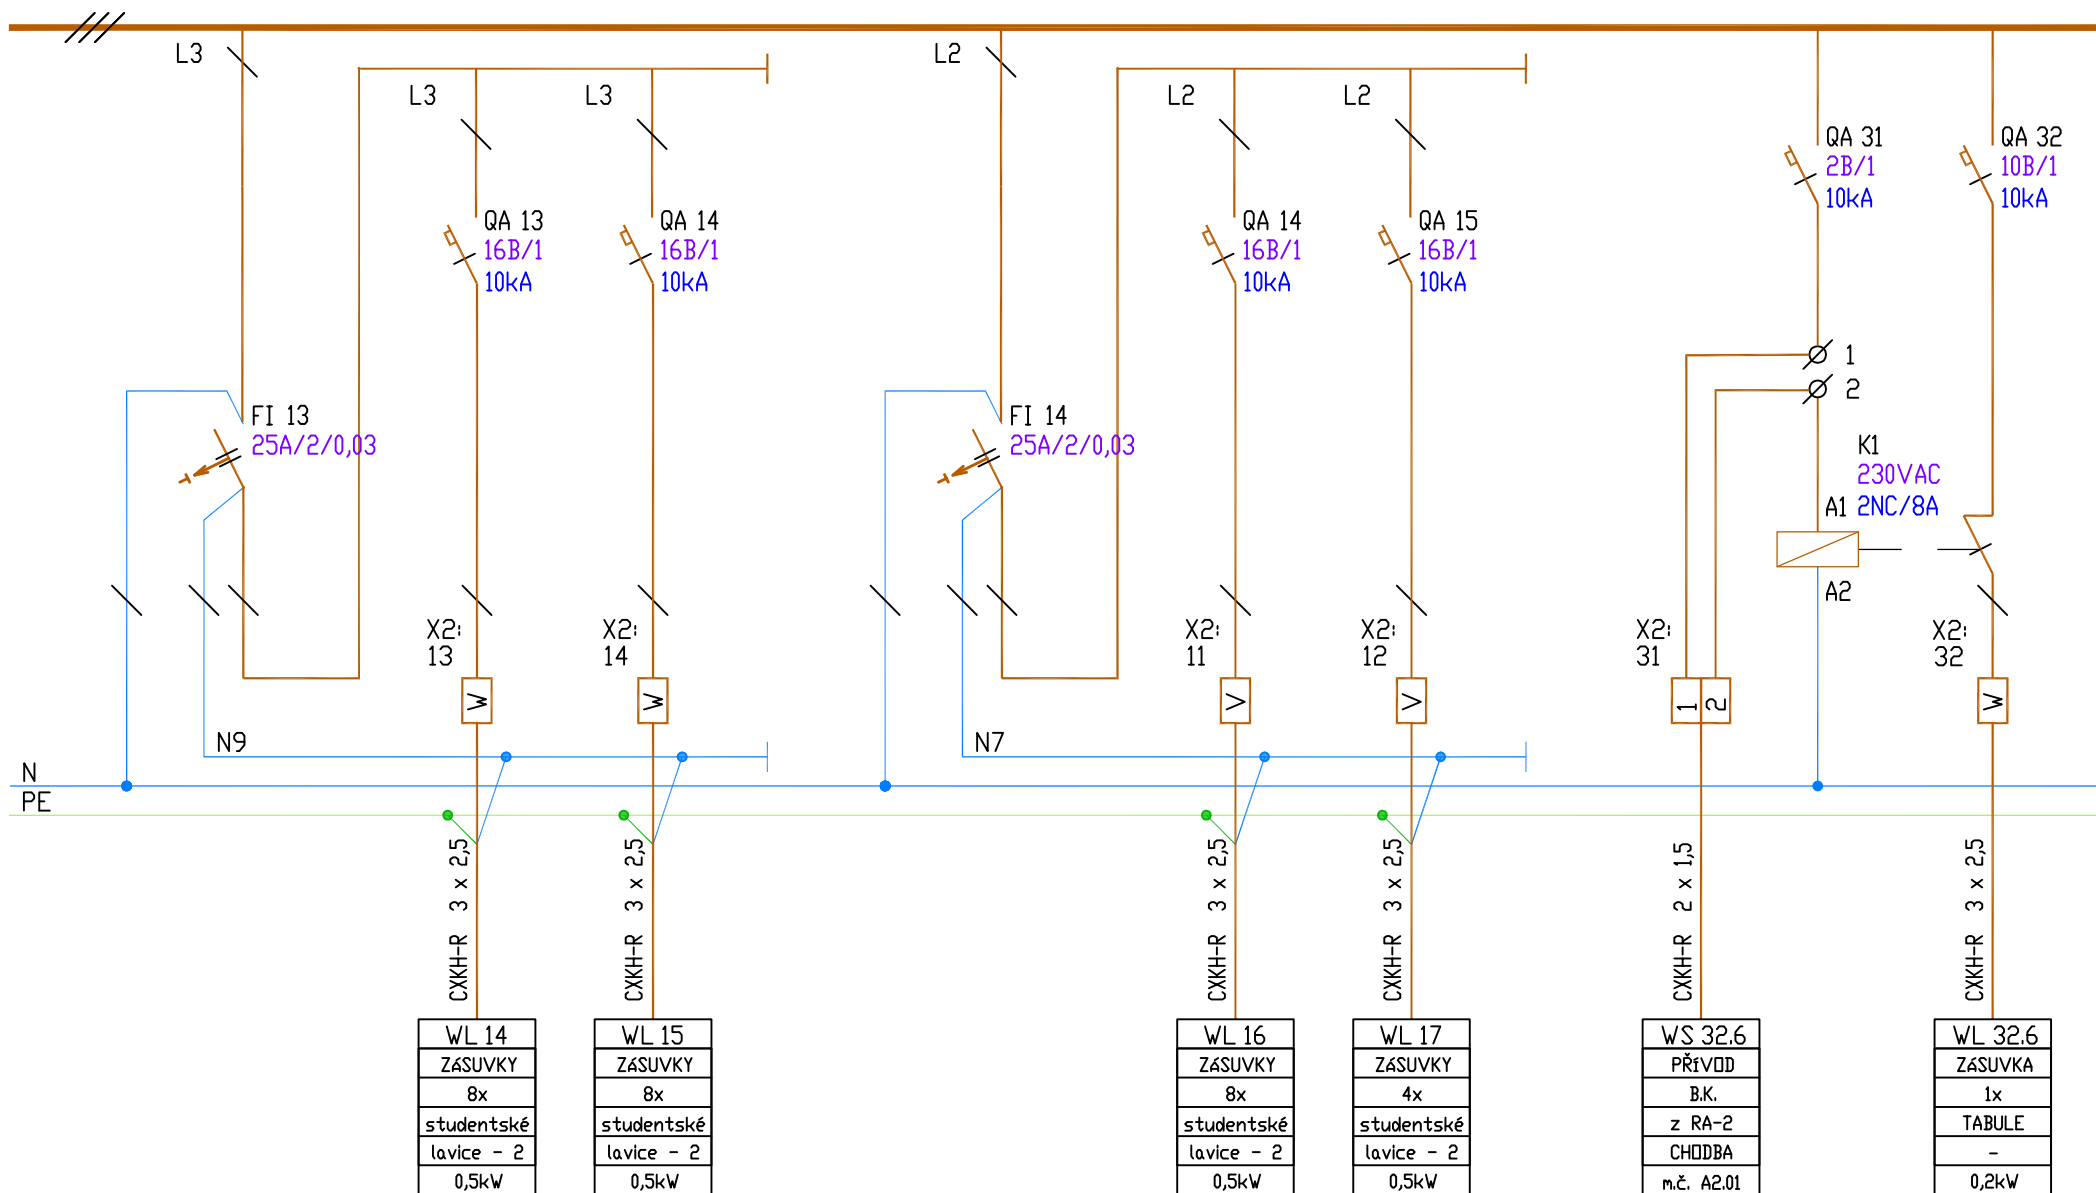

akce:	SPŠ ELEKTROTECHNIKA PARDUBICE - REKONSTRUKCE AREálu DO NOVEHO	Obsah:	D.1.4.4 ELEKTROTECHNIKA SILNOPROUDÁ Schéma rozvaděče RA2.10	Projektoval:	ELEKTROPROJEKT ROSYPAL	Datum:	09/2018	Zodp. projektant:	St. Rosypal	Výk. č.:	A2.21	Poč. listů:	4
stavebník:	SPŠE A VOŠ Pardubice			GSM:	608 832 955	Vodova 80, 612 00 Brno, er-rosypal@volny.cz						List č.:	4