

# ROZVADĚČ RA2.21

## TECHNICKÉ ÚDAJE:

3NPE AC 50Hz, 400/230V/TN-S

In sběrníc 40A, Ik=12,5kA

oceloplechová skříň, do výklenku zdiva, pro 29TE + 2DIN

Tř. ochrany I

IP40/20



RAL 9016

V x Š x H: 611 x 546 x 100 (nika)

přívod: vrchem


vývody: vrchem / spodem

### PROJEKTANT PROFESNÍ ČÁSTI

ZODPOVĚDNÝ PROJEKTANT	VYPRACOVAL	KONTROLOVAL	LOGO
STANISLAV ROSYPAL	STANISLAV ROSYPAL	STANISLAV ROSYPAL	 PROJEKTOVÁNÍ A REALIZACE EL. ZAŘÍZENÍ DO 1000V INŽENÝRSKÁ ČINNOST V INVESTIČNÍ VÝSTAVBĚ  VODOVA 80, 612 00 BRNO email: er-rosypal@volny.cz mobil: +420 608 632 955

### GENERÁLNÍ PROJEKTANT

HLAVNÍ INŽENÝR PROJEKTU		ING. MIROSLAV POLÁČEK		
ZODPOVĚDNÝ PROJEKTANT		ING. FRANTIŠEK HAJDA		
PROJEKTANT STAVEBNÍ ČÁSTI		ING. HELENA VOZÁKOVÁ ING. MICHAELA ŠVANDOVÁ		
INVESTOR:		Střední průmyslová škola elektrotechnická a Vyšší odborná škola Pardubice Karla IV. 13, 530 02 Pardubice		
MÍSTO STAVBY:		Č. PARCELY: 4769, 4881/3, 4882/3		
		KRAJ: PARDUBICKÝ KRAJ	KL: PARDUBICE	
OBJEKT: <b>SO-01</b>		ČLENĚNÍ PD D.1.4 TECHNIKA PROSTŘEDÍ D.1.4.4 ELEKTROTECHNIKA SILNOPROUDÁ		
OBSAH:  SCHÉMA ROZVADĚČE RA2.21		AKCE:  SPŠ ELEKTROTECHNIKÁ PARDUBICE - REKONSTRUKCE AREÁLU DO NOVÉHO		
DATUM:		09/2018	ZAK.ČÍSLO:	PARÉ:
		FORMÁT:	A4	
STUPEŇ PD:		MĚŘÍTKO:	ČÍSLO VÝKRESU:	
DPS		-	D.1.4.4 A2.22	

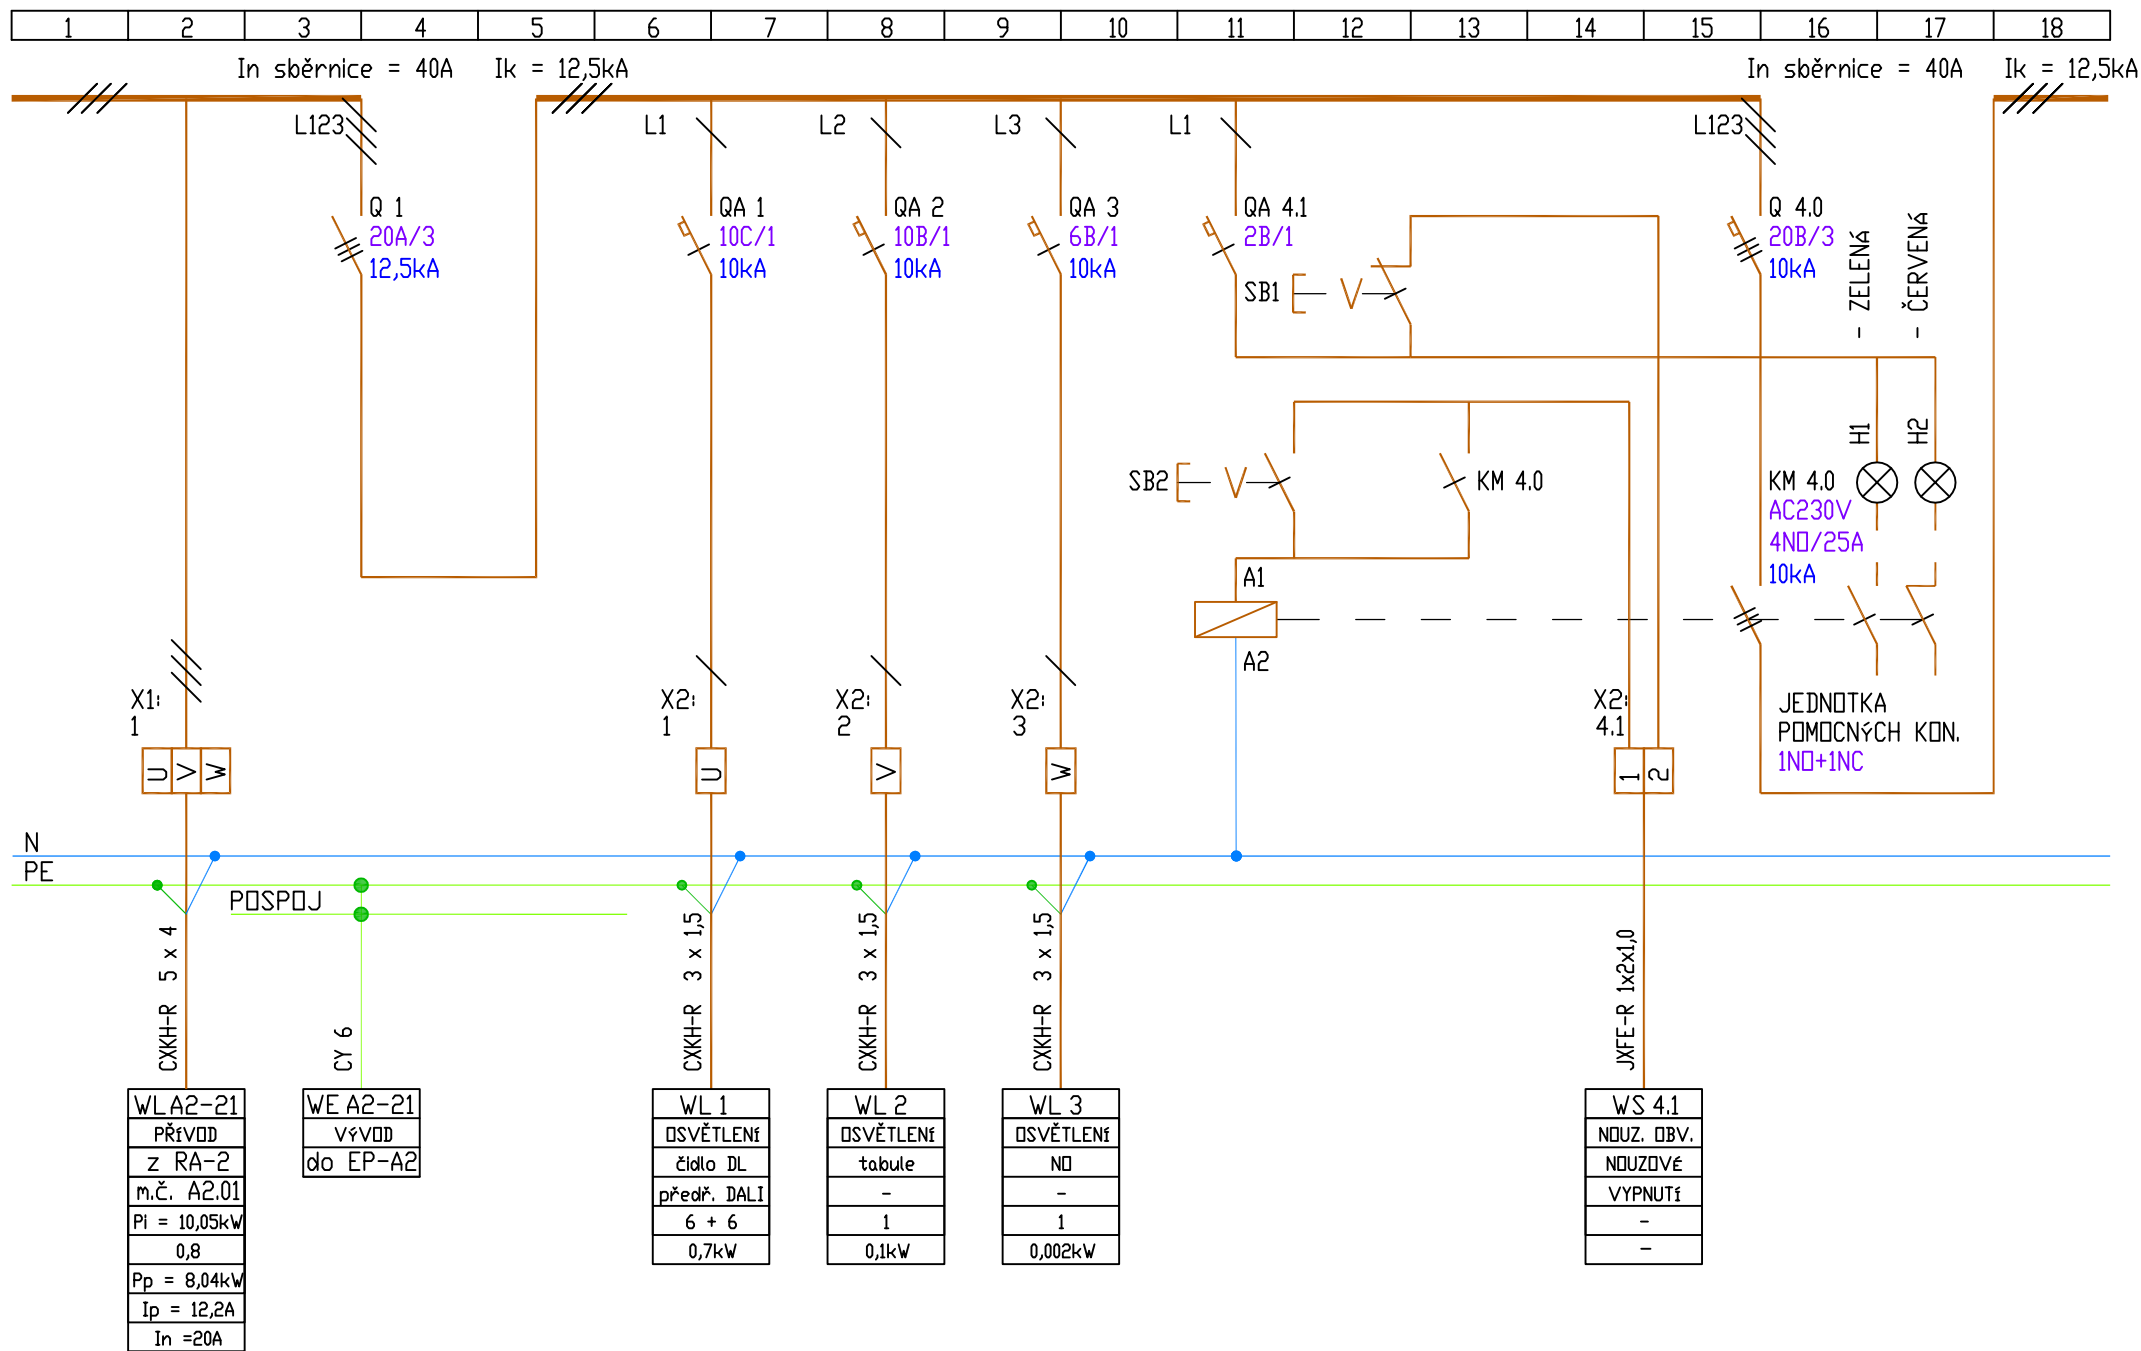

akce: SPŠ ELEKTROTECHNIKA PARDUBICE -  
REKONSTRUKCE AREÁLU DO NOVEHO  
stavební: SPŠE A VOŠ Pardubice

Obsah: D.1.4.4 ELEKTROTECHNIKA SILNOPROUDÁ  
Schéma rozvaděče RA2.21

Projektoval: ELEKTROPROJEKT ROSYPAL  
GSM: 608 832 955 Vodova 80, 612 00 Brno, er-rosypal@volny.cz


Datum: 09/2018

Zodp. projektant: St. Rosypal

Výk. č.: A2.22

Poč. listů: 4  
List č.: 2

1	2	3	4	5	6	7	8	9	10	11	12	13	14	15	16	17	18
---	---	---	---	---	---	---	---	---	----	----	----	----	----	----	----	----	----

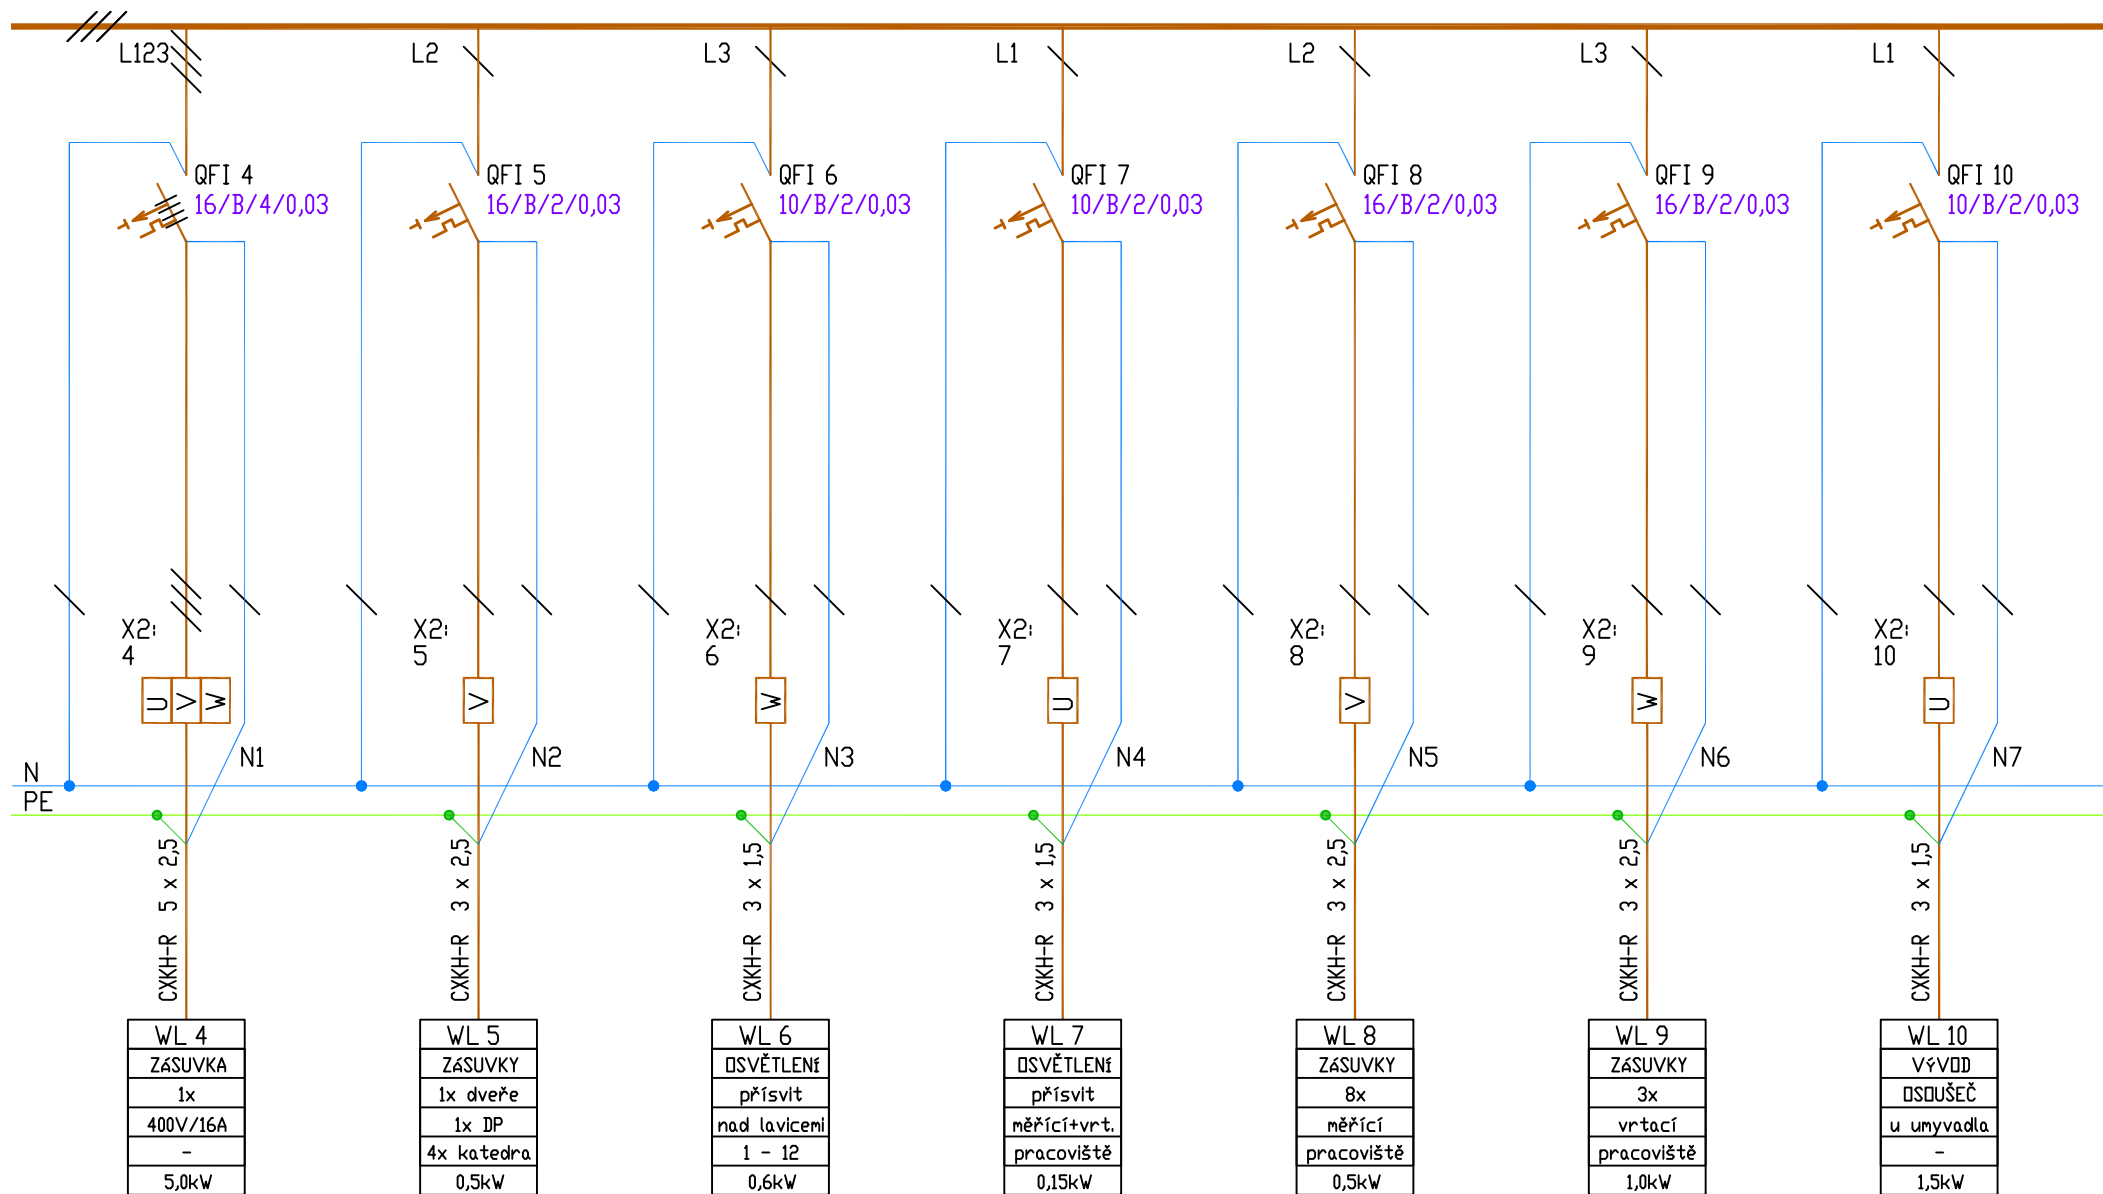

akce: SPŠ ELEKTROTECHNIKA PARDUBICE -  
REKONSTRUKCE AREÁLU DO NOVEHO  
stavební: SPŠE A VOŠ Pardubice

Obsah: D.1.4.4 ELEKTROTECHNIKA SILNOPROUDÁ  
Schéma rozvaděče RA2.21

Projektoval: ELEKTROPROJEKT ROSYPAL  
GSM 608 832 955 Vodova 80, 612 00 Brno, er-rosypal@volny.cz

Datum: 09/2018

Zodp. projektant: St. Rosypal

Výk. č.: A2.22

Poč. listů: 4  
List č.: 3

