

ROZVADĚČ RA2.22

TECHNICKÉ ÚDAJE:

3NPE AC 50Hz, 400/230V/TN-S

In sběrnice 40A, Ik=12,5kA

oceloplechová skříň, do výklenku zdiva, pro 29TE + 2DIN

Tř. ochrany I

IP40/20



RAL 9016

V x Š x H: 611 x 546 x 100 (nika)

přívod: vrchem

vývody: vrchem / spodem

PROJEKTANT PROFESNÍ ČÁSTI

ZODPOVĚDNÝ PROJEKTANT	VYPRACOVAL	KONTOLOVAL	LOGO
STANISLAV ROSYPAL	STANISLAV ROSYPAL	STANISLAV ROSYPAL	 PROJEKTOVÁNÍ A REALIZACE EL. ZAŘÍZENÍ DO 1000V INŽENÝRSKÁ ČINNOST V INVESTIČNÍ VÝSTAVBĚ  VODOVA 80, 612 00 BRNO email: er-rosypal@volny.cz mob: +420 608 832 955


GENERÁLNÍ PROJEKTANT

HLAVNÍ INŽENÝR PROJEKTU	ING. MIROSLAV POLÁČEK		
ZODPOVĚDNÝ PROJEKTANT	ING. FRANTIŠEK HAJDA		
PROJEKTANT STAVEBNÍ ČÁSTI	ING. HELENA VOŽÁKOVÁ ING. MICHAELA ŠVANDOVÁ		

<div>statika dynamika</div> <div>architektura ▪ komplexní stavební projekce</div> <div>W: www.statika-dynamika.cz ▪ T: +420 608 267 712</div>			
INVESTOR:	Střední průmyslová škola elektrotechnická a Vyšší odborná škola Pardubice Karla IV. 13, 530 02 Pardubice		
MÍSTO STAVBY:	Č. PARCELY: 4769, 4881/3, 4882/3		
	KRAJ: PARDUBICKÝ KRAJ	KÚ: PARDUBICE	
OBJEKT: SO-01	ČLENĚNÍ PD D.1.4 TECHNIKA PROSTŘEDÍ D.1.4.4 ELEKTROTECHNIKA SILNOPROUDÁ		
OBSAH:	SCHÉMA ROZVADĚČE RA2.22		

AKCE: SPŠ ELEKTROTECHNICKÁ PARDUBICE - REKONSTRUKCE AREÁLU DO NOVÉHO			
DATUM:	09/2018	ZAK.ČÍSLO:	16-132-25-5
FORMÁT:	A4		
STUPEŇ PD:	MĚŘÍTKO:	ČÍSLO VÝKRESU:	
DPS	-	D.1.4.4 A2.23	

1	2	3	4	5	6	7	8	9	10	11	12	13	14	15	16	17	18
---	---	---	---	---	---	---	---	---	----	----	----	----	----	----	----	----	----

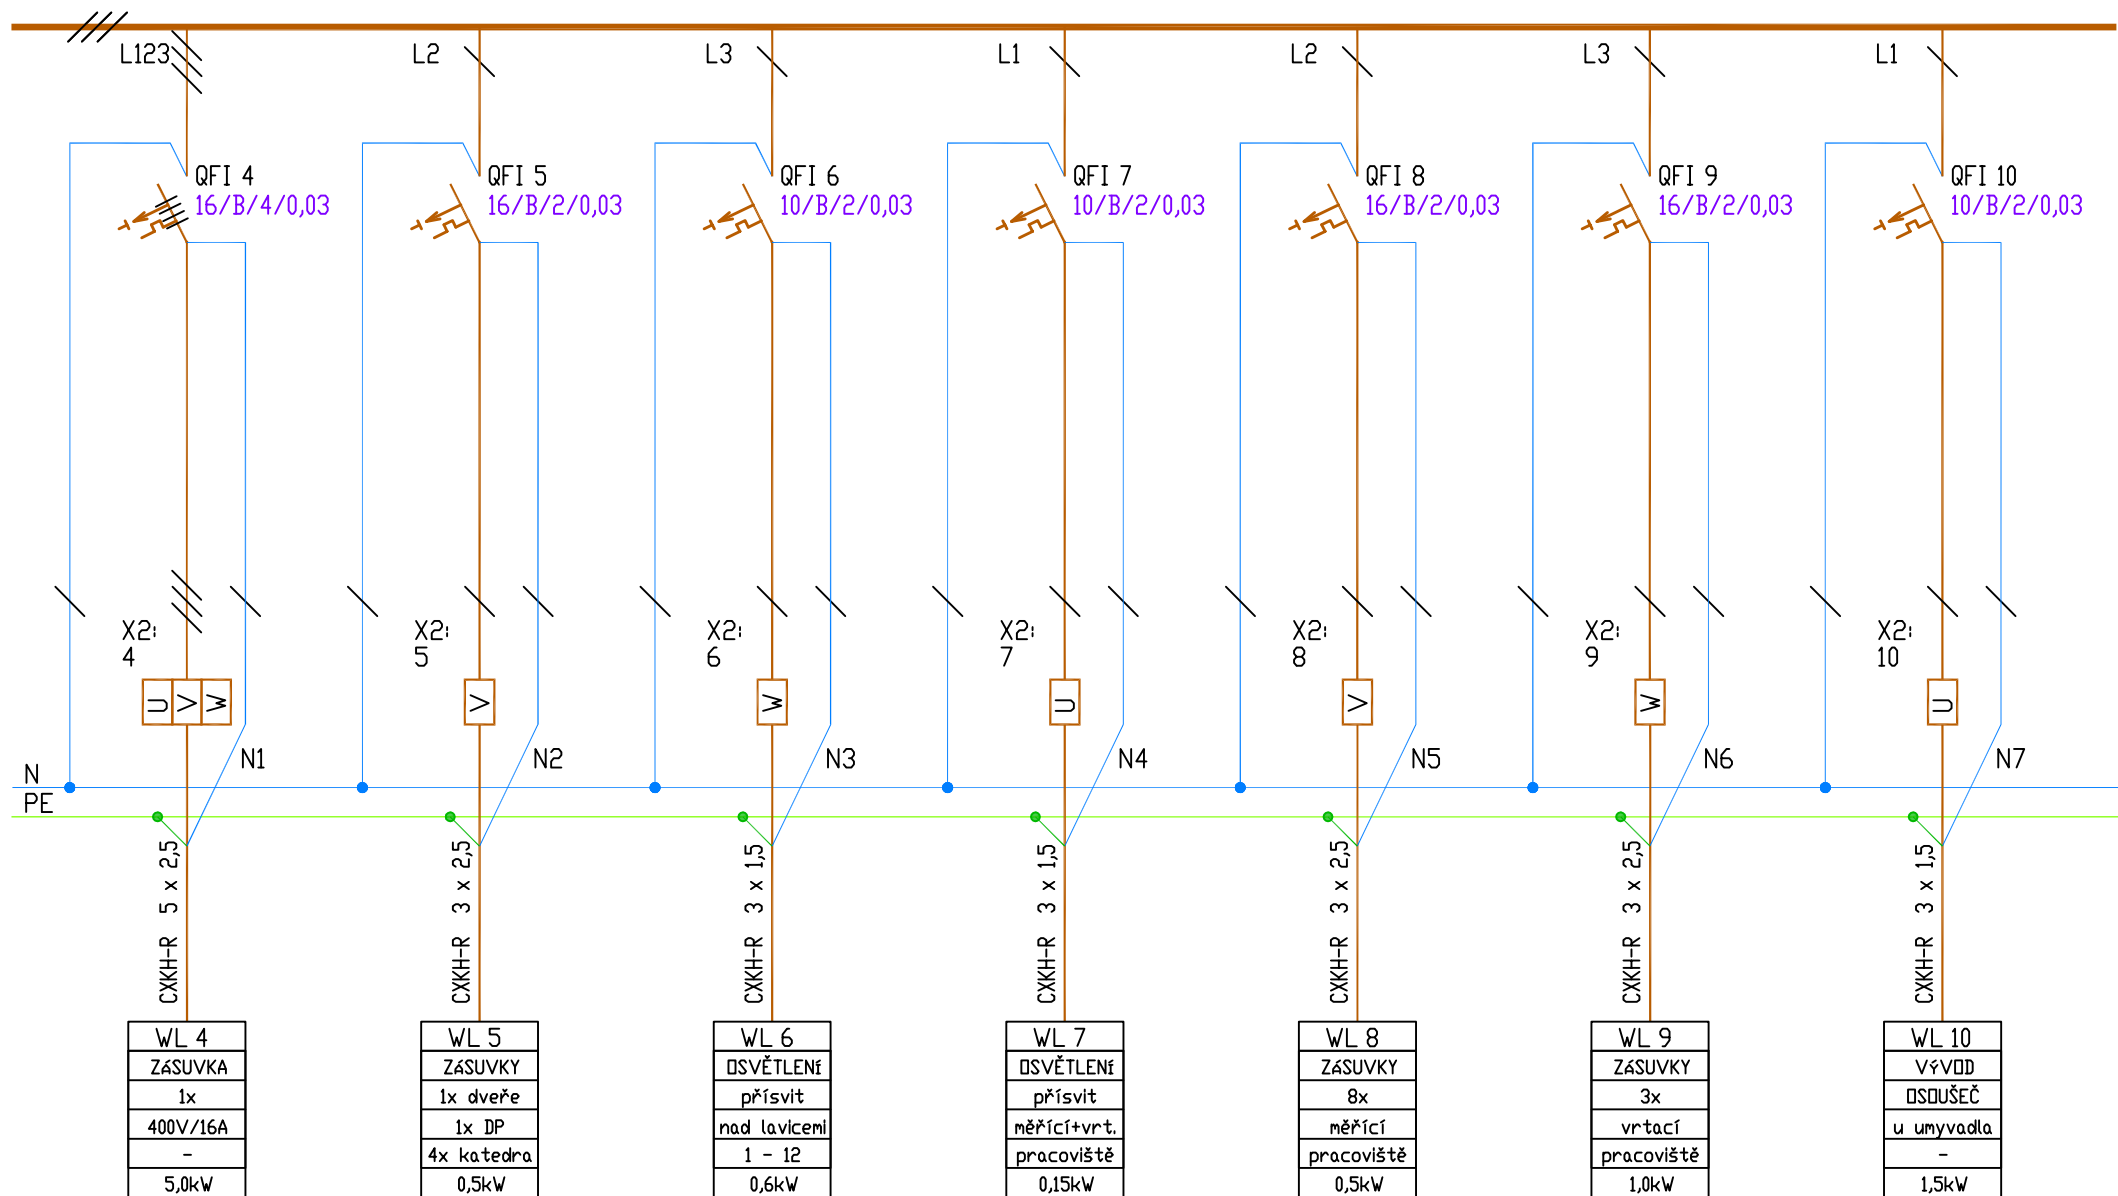

akce: SPŠ ELEKTROTECHNIKA PARDUBICE -
REKONSTRUKCE AREÁLU DO NOVÉHO
stavebníků: SPŠE A VOŠ Pardubice

Obsah: D.1.4.4 ELEKTROTECHNIKA SILNOPROUDÁ
Schéma rozvaděče RA2.22

Projektoval: ELEKTROPROJEKT ROSYPAL
GSM 608 832 955 Vodova 80, 612 00 Brno, er-rosypal@volny.cz


Datum: 09/2018

Zodp. projektant: St. Rosypal

Výk. č.: A2.23

Poč. listů: 4
List č.: 3

1	2	3	4	5	6	7	8	9	10	11	12	13	14	15	16	17	18
---	---	---	---	---	---	---	---	---	----	----	----	----	----	----	----	----	----

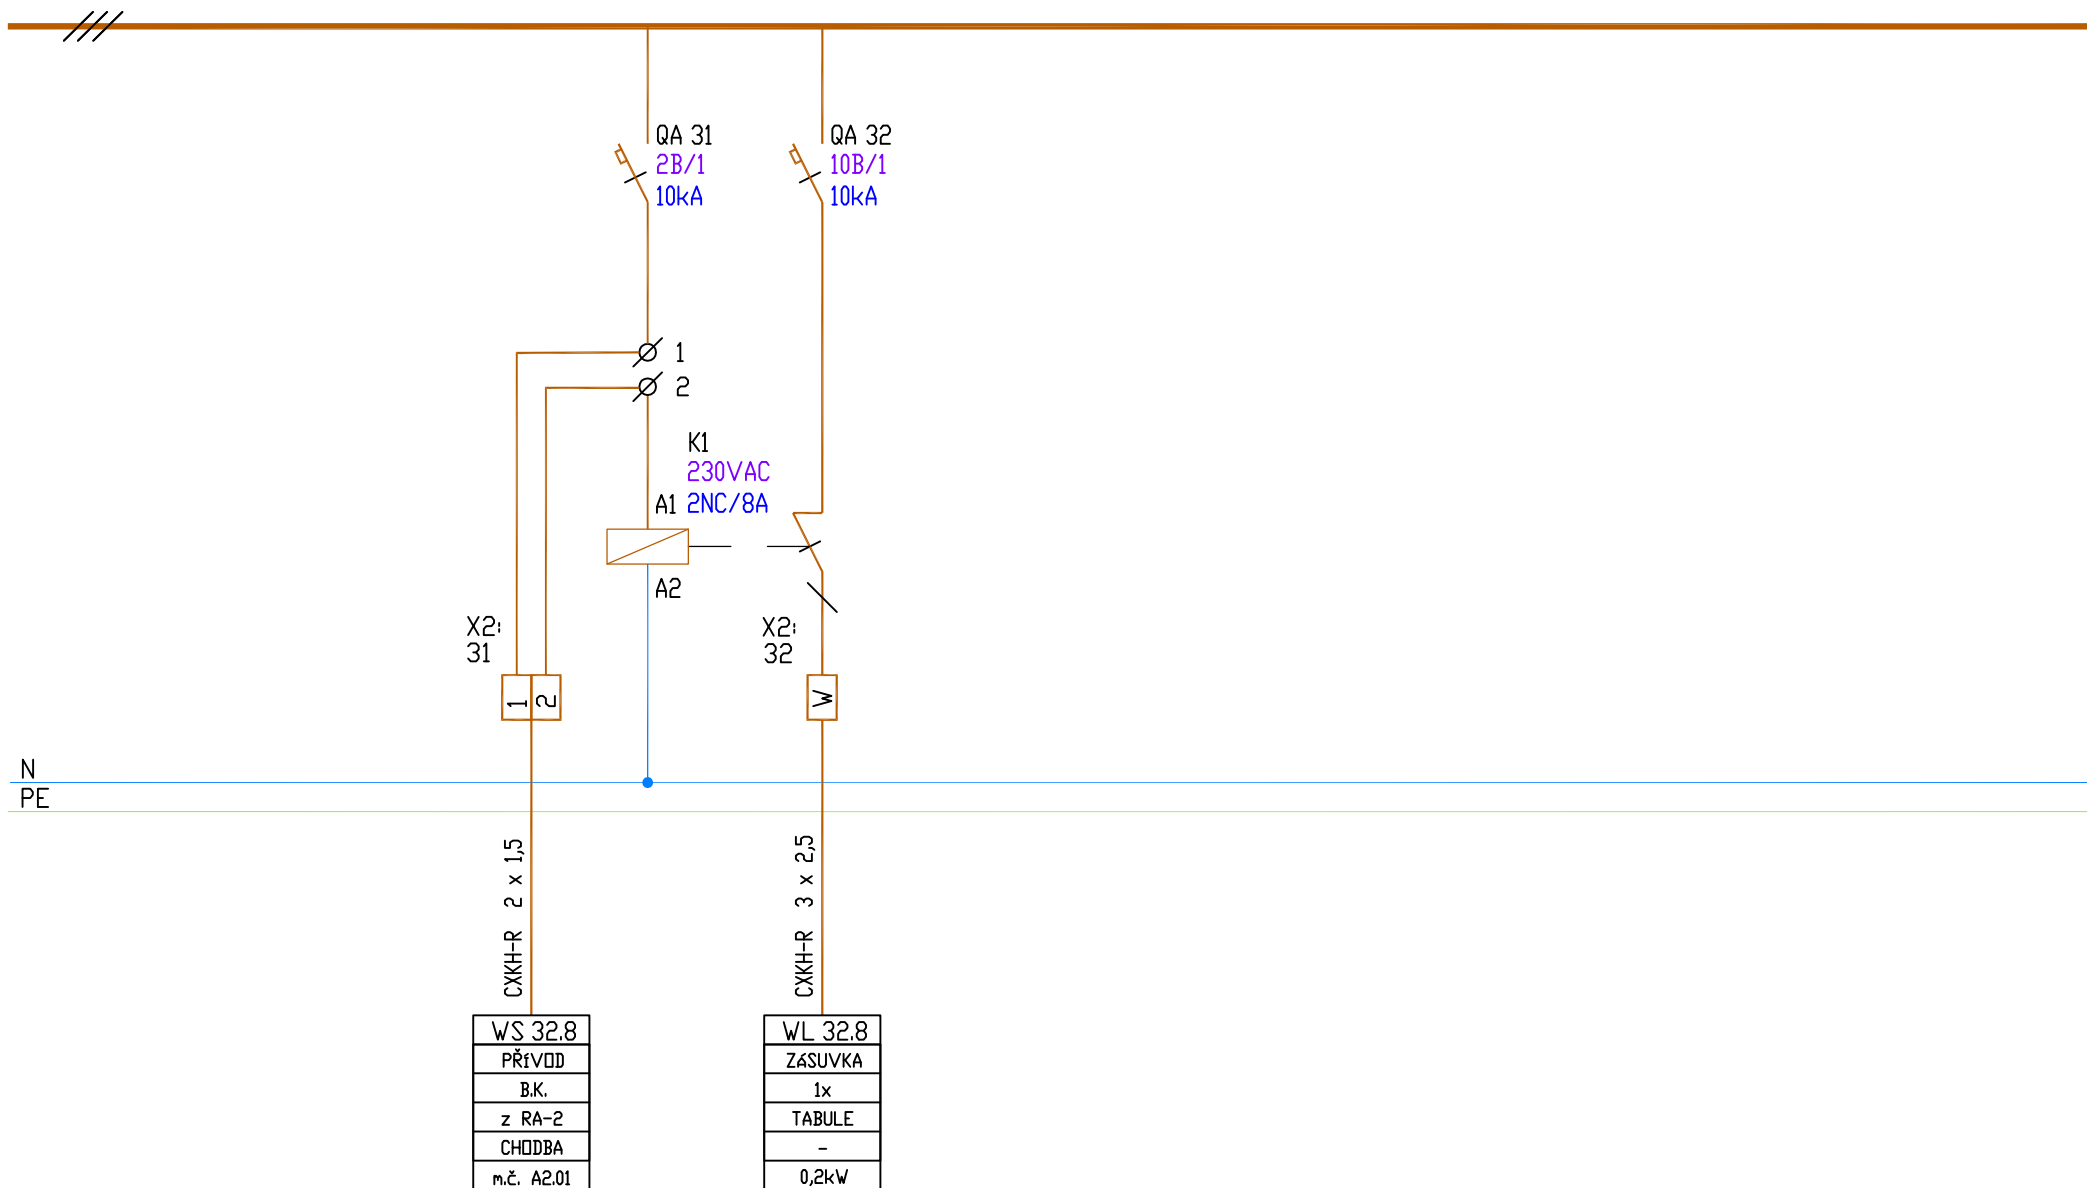

akce:	SPŠ ELEKTROTECHNIKA PARDUBICE – REKONSTRUKCE AREÁLU DO NOVÉHO	Obsah:	D.1.4.4 ELEKTROTECHNIKA SILNOPROUDÁ Schéma rozvaděče RA2.22	Projektoval:	ELEKTROPROJEKT ROSYPAL GSM: 608 832 955 Vodova 80, 612 00 Brno, er-rosypal@volny.cz	Datum:	09/2018	Zodp. projektant:	St. Rosypal	Výk.	č.: A2.23	Poč. listů:	4
stavebník:	SPŠE A VOŠ Pardubice									List č.:	4		