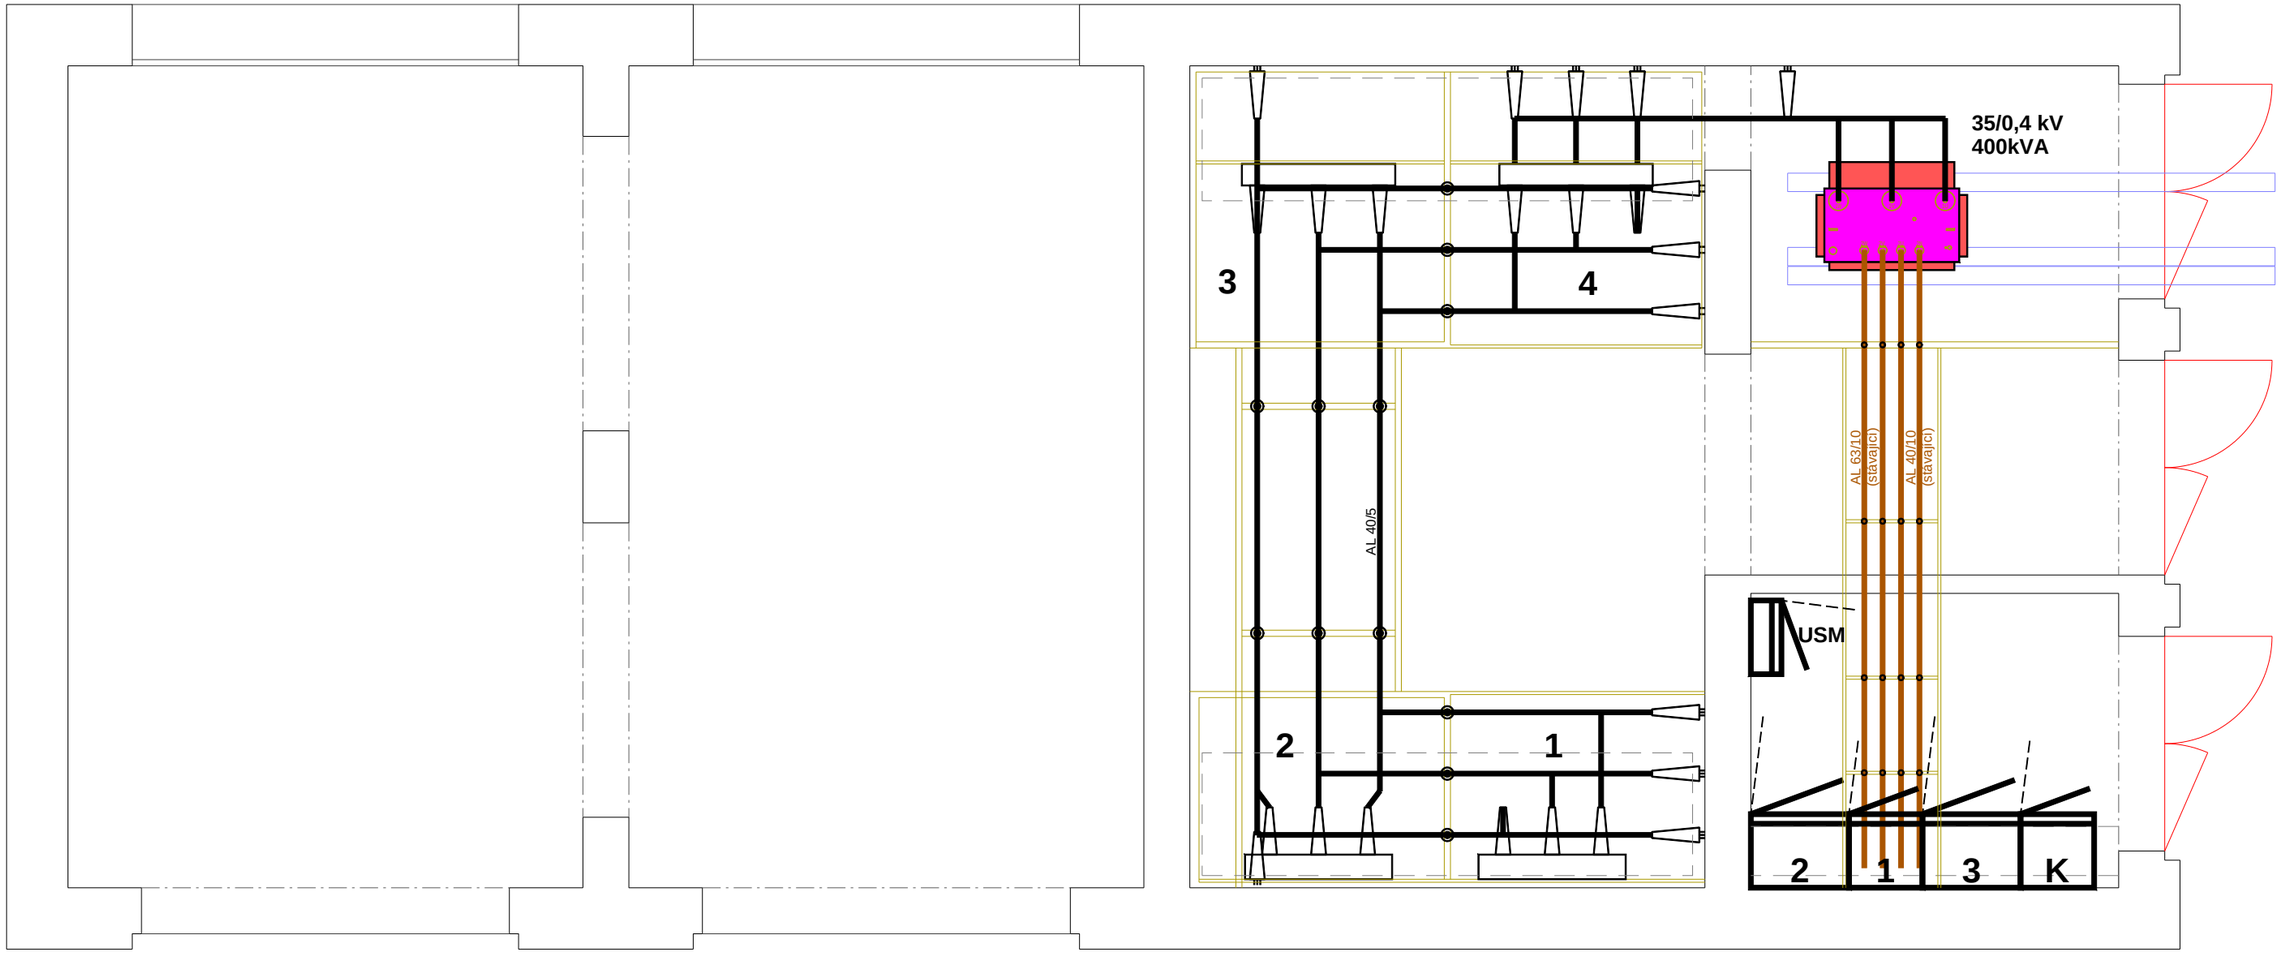

Proudová soustava 3 PEN AC 50 Hz 400V/TN-C-S

Ochrana neživých částí - základní - automatickým odpojením od zdroje

Ochrana živých částí - izolací živých částí
- kryty nebo přepážkami

HLAVNÍ PROJEKTANT:
ENERGY BENEFIT CENTRE

ZPRACOVATEL ČÁSTI:
Roman Hladík
ŽIREČ 136
DVŮR KRÁLOVÉ NAD LABEM
544 01
Tel.: +420 499 621 765
e-mail: roman.hladik@centrum.cz

Vypracoval:
Roman Hladík

Zodpovědný projektant:
Zdeněk Mikeš

STAVEBNÍK:
Střední průmyslová škola elektrotechnická a Vyšší odborná škola Pardubice
Karla IV. 13 Pardubice, 530 02 Pardubice

razítko a podpis

PROJEKT:
SPŠ Elektrotechnická Pardubice
Rekonstrukce areálu Do Nového
Do Nového, Pardubice, pozemek parc. č. 4769, 4881/3, 4882/3 v k.ú. Pardubice

Zakázkové číslo: 220119
Datum: 11.2022
Paré:

ČÁST, PROFESE:
ELEKTROINSTALACE - DODATEK Č.1 - SO03

Část: D.1.4.b
Stupeň: DPS

VÝKRES:
Půdorys TS

Č. výkr.: **E3**
Formát: A3
Měřítko: 1 : 50