

ROZVADĚČ RB2.18

TECHNICKÉ ÚDAJE:

3NPE AC 50Hz, 400/230V/TN-S

In sběrnic 40A, Ik=12,5kA

oceloplechová skříň, do výklenku zdiva, pro 27TE + 2DIN

Tř. ochrany I

IP40/20



RAL 9016

V x Š x H: 611 x 546 x 100 (nika)

přívod: vrchem


vývody: vrchem / spodem

PROJEKTANT PROFESNÍ ČÁSTI

ZODPOVĚDNÝ PROJEKTANT	VYPRACOVAL	KONTOLOVAL	LOGO
STANISLAV ROSYPAL	STANISLAV ROSYPAL	STANISLAV ROSYPAL	 PROJEKTOVÁNÍ A REALIZACE EL. ZAŘÍZENÍ DO 1000V INŽENÝRSKÁ ČINNOST V INVESTIČNÍ VÝSTAVBĚ  VODOVA 80, 612 00 BRNO email: er-rosypal@volny.cz mobil: +420 608 832 955

GENERÁLNÍ PROJEKTANT

HLAVNÍ INŽENÝR PROJEKTU	ING. MIROSLAV POLÁČEK	 architektura • komplexní stavební projekce W: www.statika-dynamika.cz • T: +420 608 267 712	
ZODPOVĚDNÝ PROJEKTANT	ING. FRANTIŠEK HAJDA		
PROJEKTANT STAVEBNÍ ČÁSTI	ING. HELENA VOZÁKOVÁ ING. MICHAELA ŠVANDOVÁ		
INVESTOR:	Střední průmyslová škola elektrotechnická a Vyšší odborná škola Pardubice Karla IV. 13, 530 02 Pardubice		
MÍSTO STAVBY:	Č. PARCELY: 4769, 4881/3, 4882/3 KRAJ: PARDUBICKÝ KRAJ K.Ú.: PARDUBICE		
OBJEKT:	ČLENĚNÍ PD D.1.4 TECHNIKA PROSTŘEDÍ D.1.4.4 ELEKTROTECHNIKA SILNOPROUDÁ		
OBSAH:	SCHÉMA ROZVADĚČE RB2.18		
AKCE:		SPŠ ELEKTROTECHNIKÁ PARDUBICE - REKONSTRUKCE AREÁLU DO NOVÉHO	
DATUM:	09/2018	ZAK.ČÍSLO:	16-132-25-5
FORMÁT:	A4	ČÍSLO VÝKRESU:	D.1.4.4 B2.22
STUPEŇ PD:	DPS	MĚŘÍTKO:	-

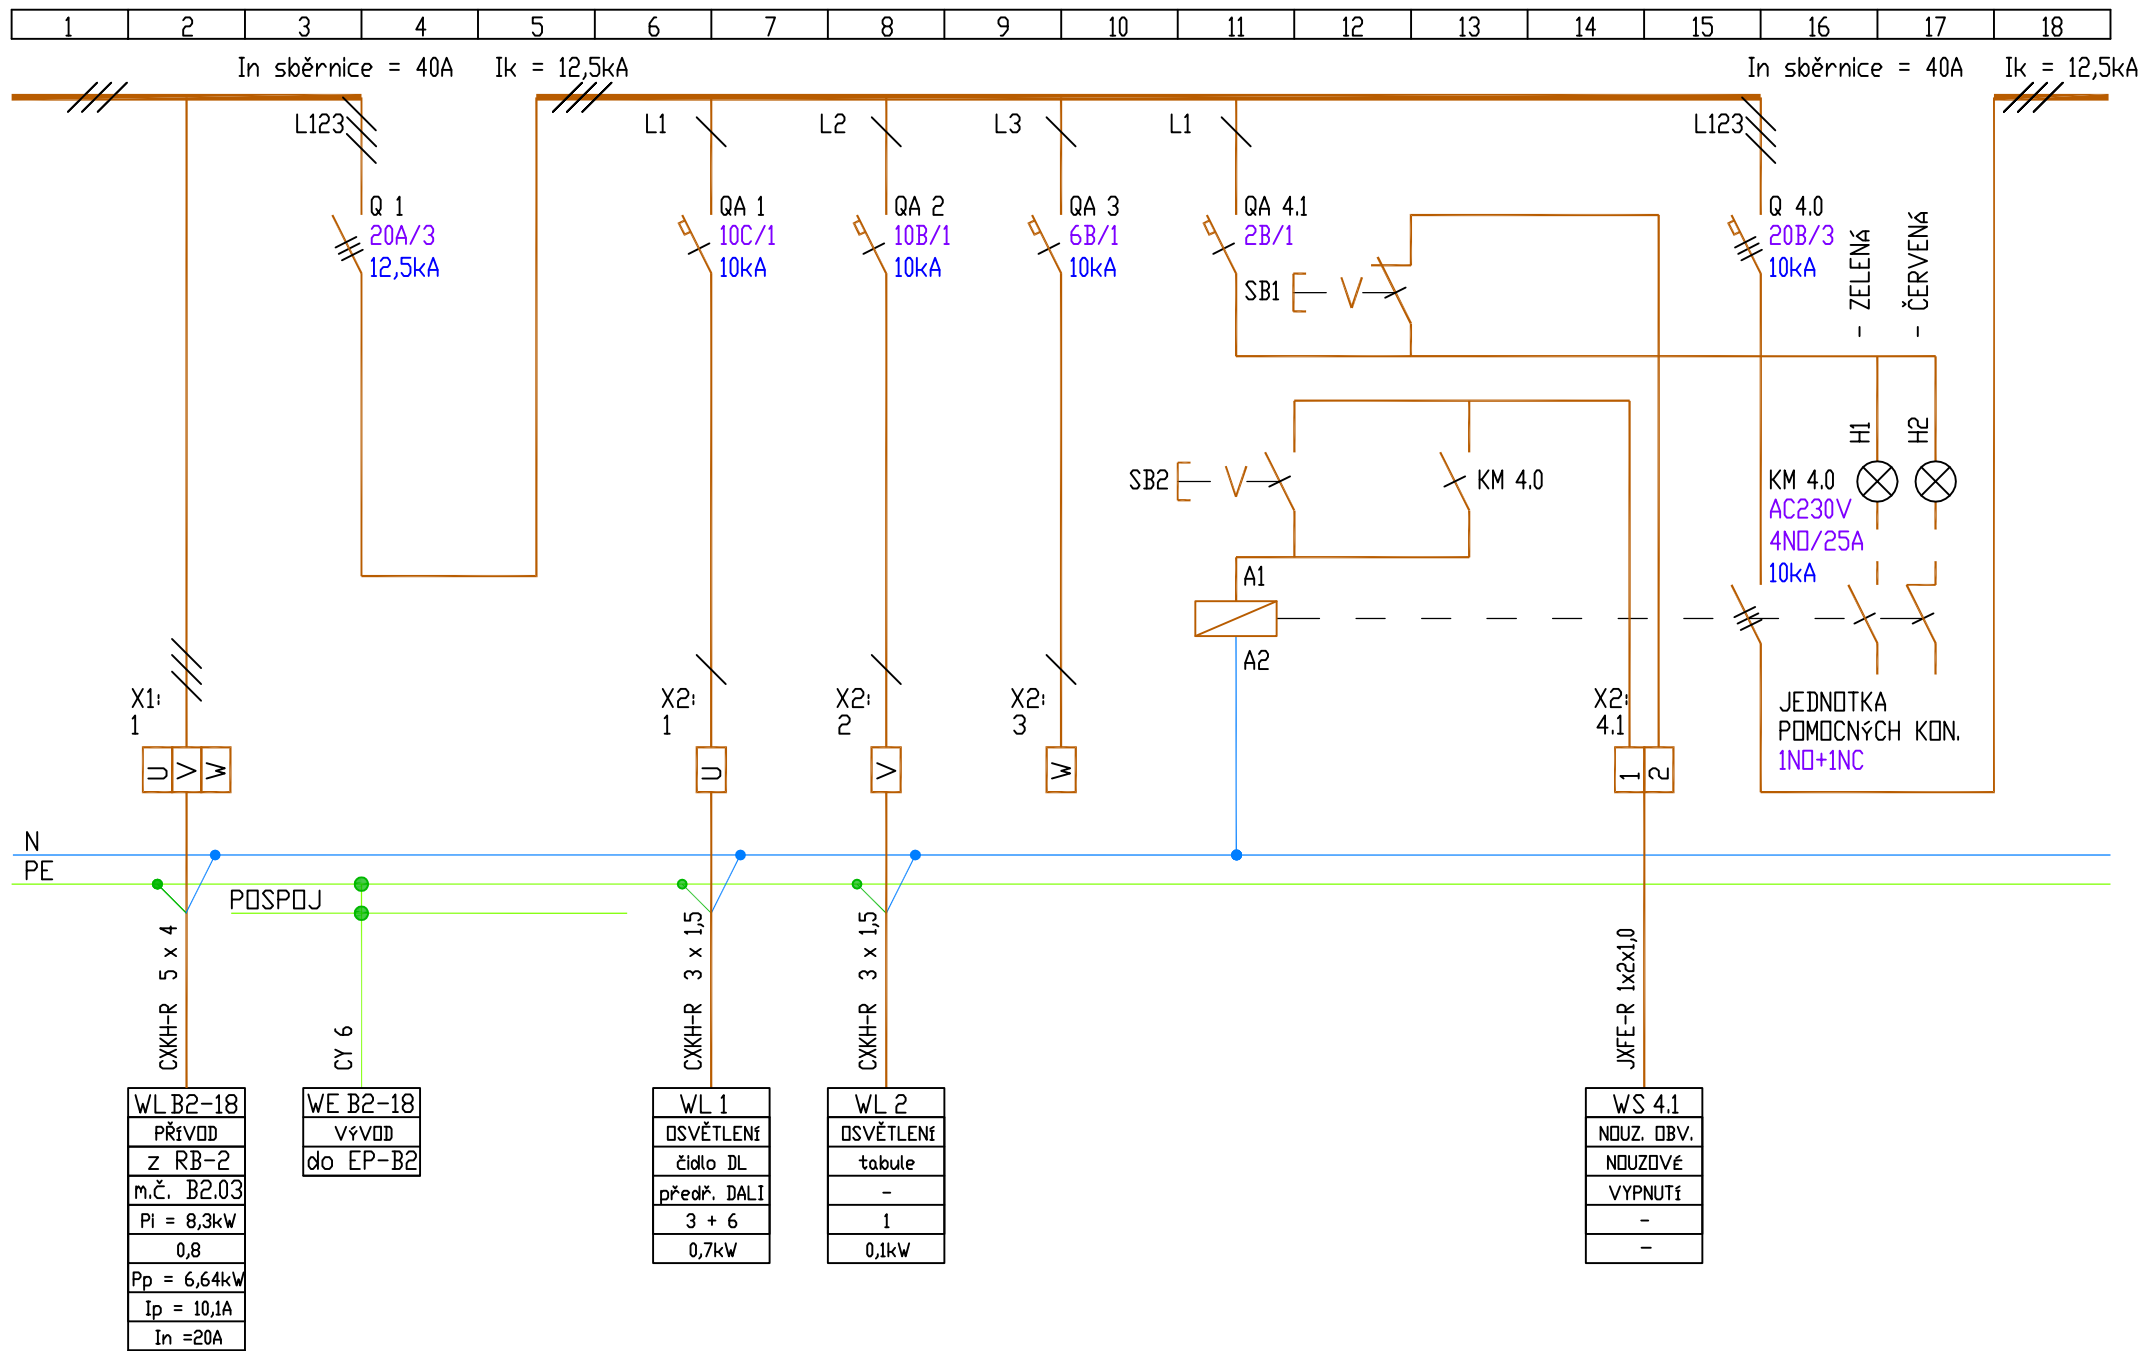

akce: SPŠ ELEKTROTECHNIKA PARDUBICE -
REKONSTRUKCE AREÁLU DO NOVEHO
stavebník: SPŠE A VOŠ Pardubice

Obsah: D.1.4.4 ELEKTROTECHNIKA SILNOPROUDÁ
Schéma rozvaděče RB2.18


Projektoval: ELEKTROPROJEKT ROSYPAL
GSM: 608 832 955 Vodova 80, 612 00 Brno, er-rosypal@volny.cz

Datum: 09/2018


Zodp. projektant: St. Rosypal

Výk. č.: B2.22

Poč. listů: 4
List č.: 2

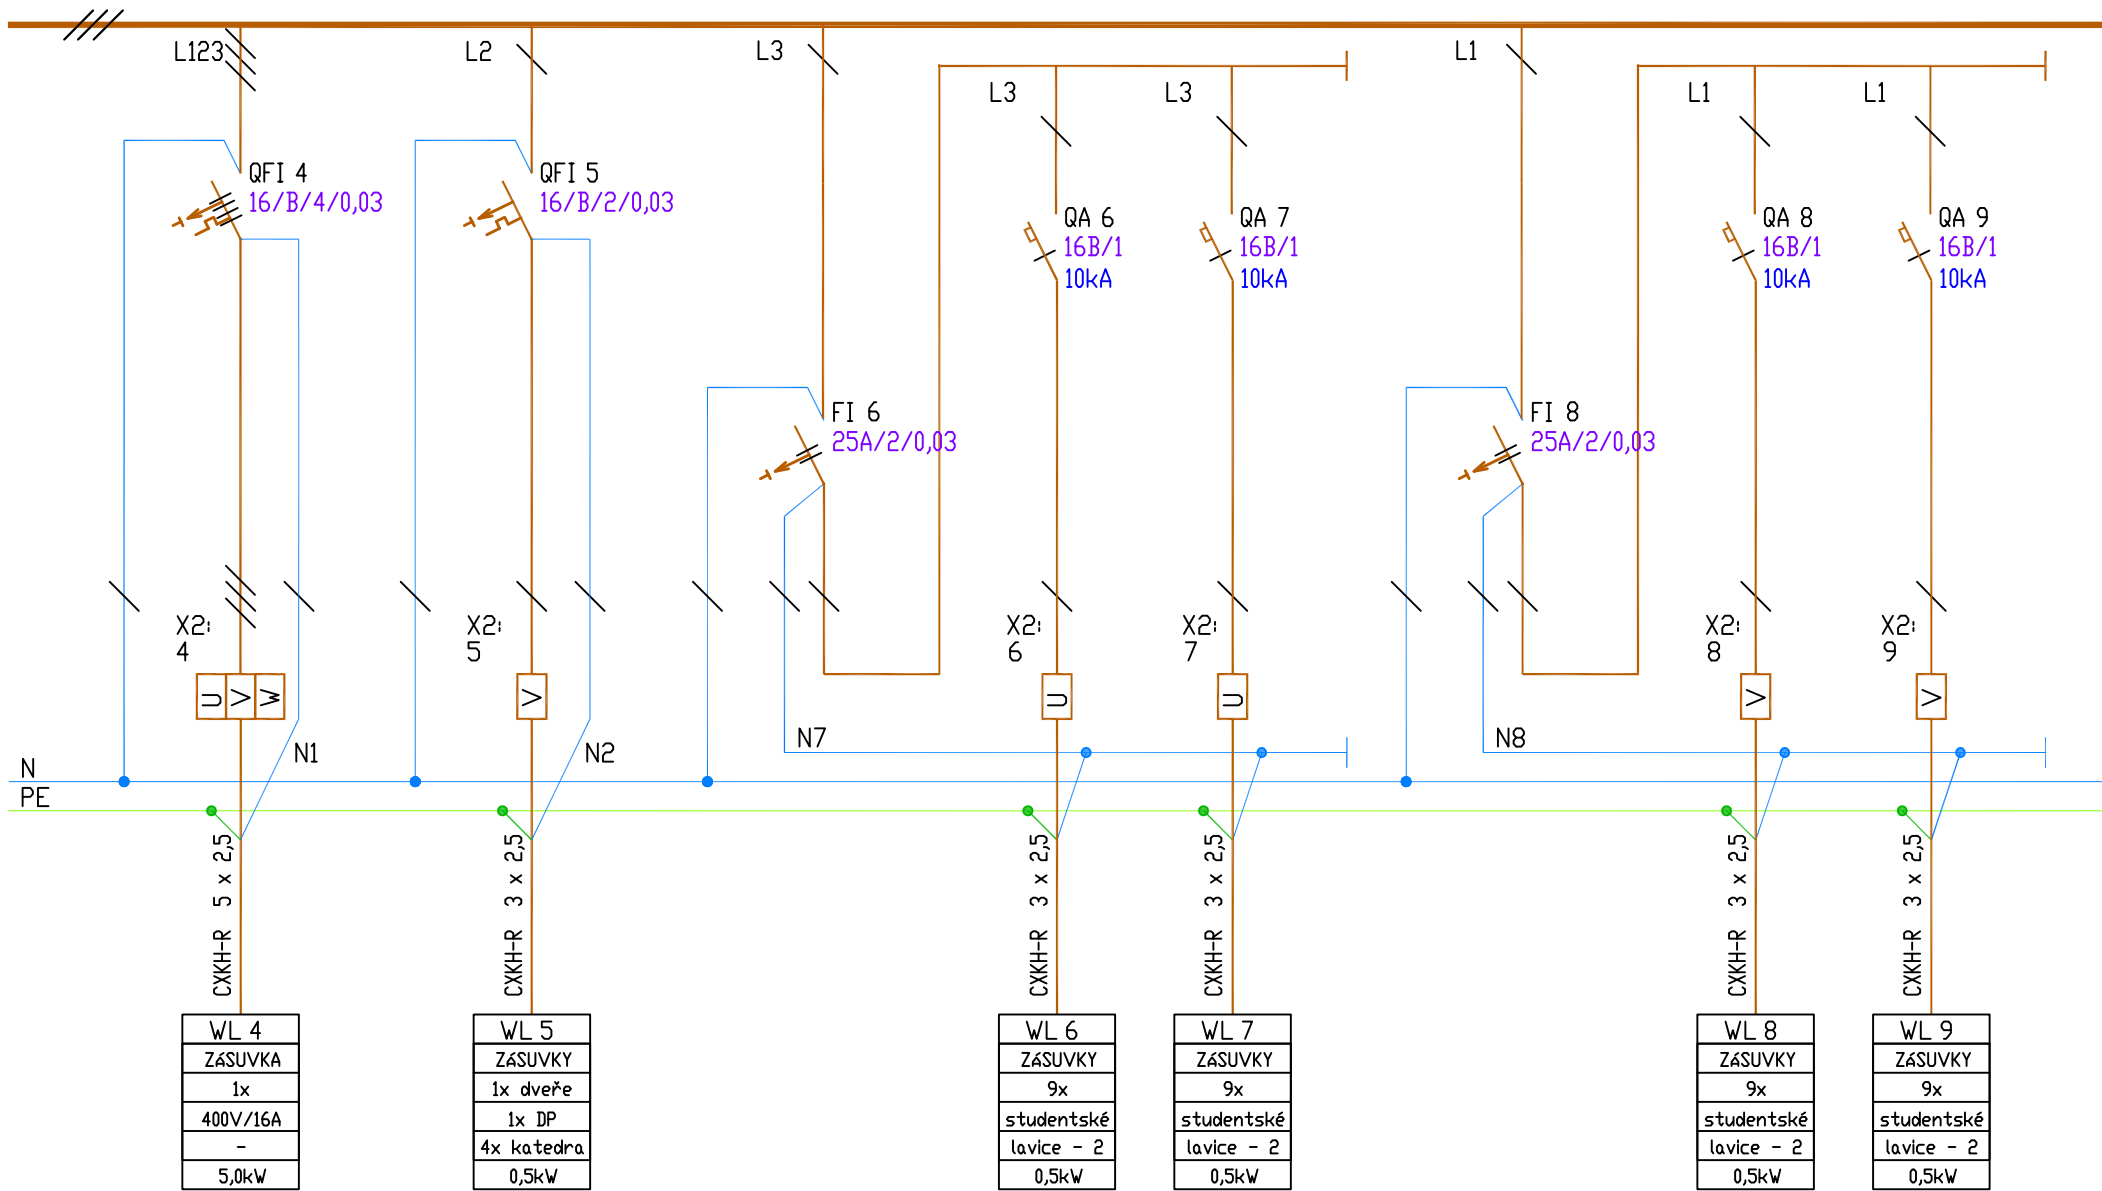

1	2	3	4	5	6	7	8	9	10	11	12	13	14	15	16	17	18
---	---	---	---	---	---	---	---	---	----	----	----	----	----	----	----	----	----

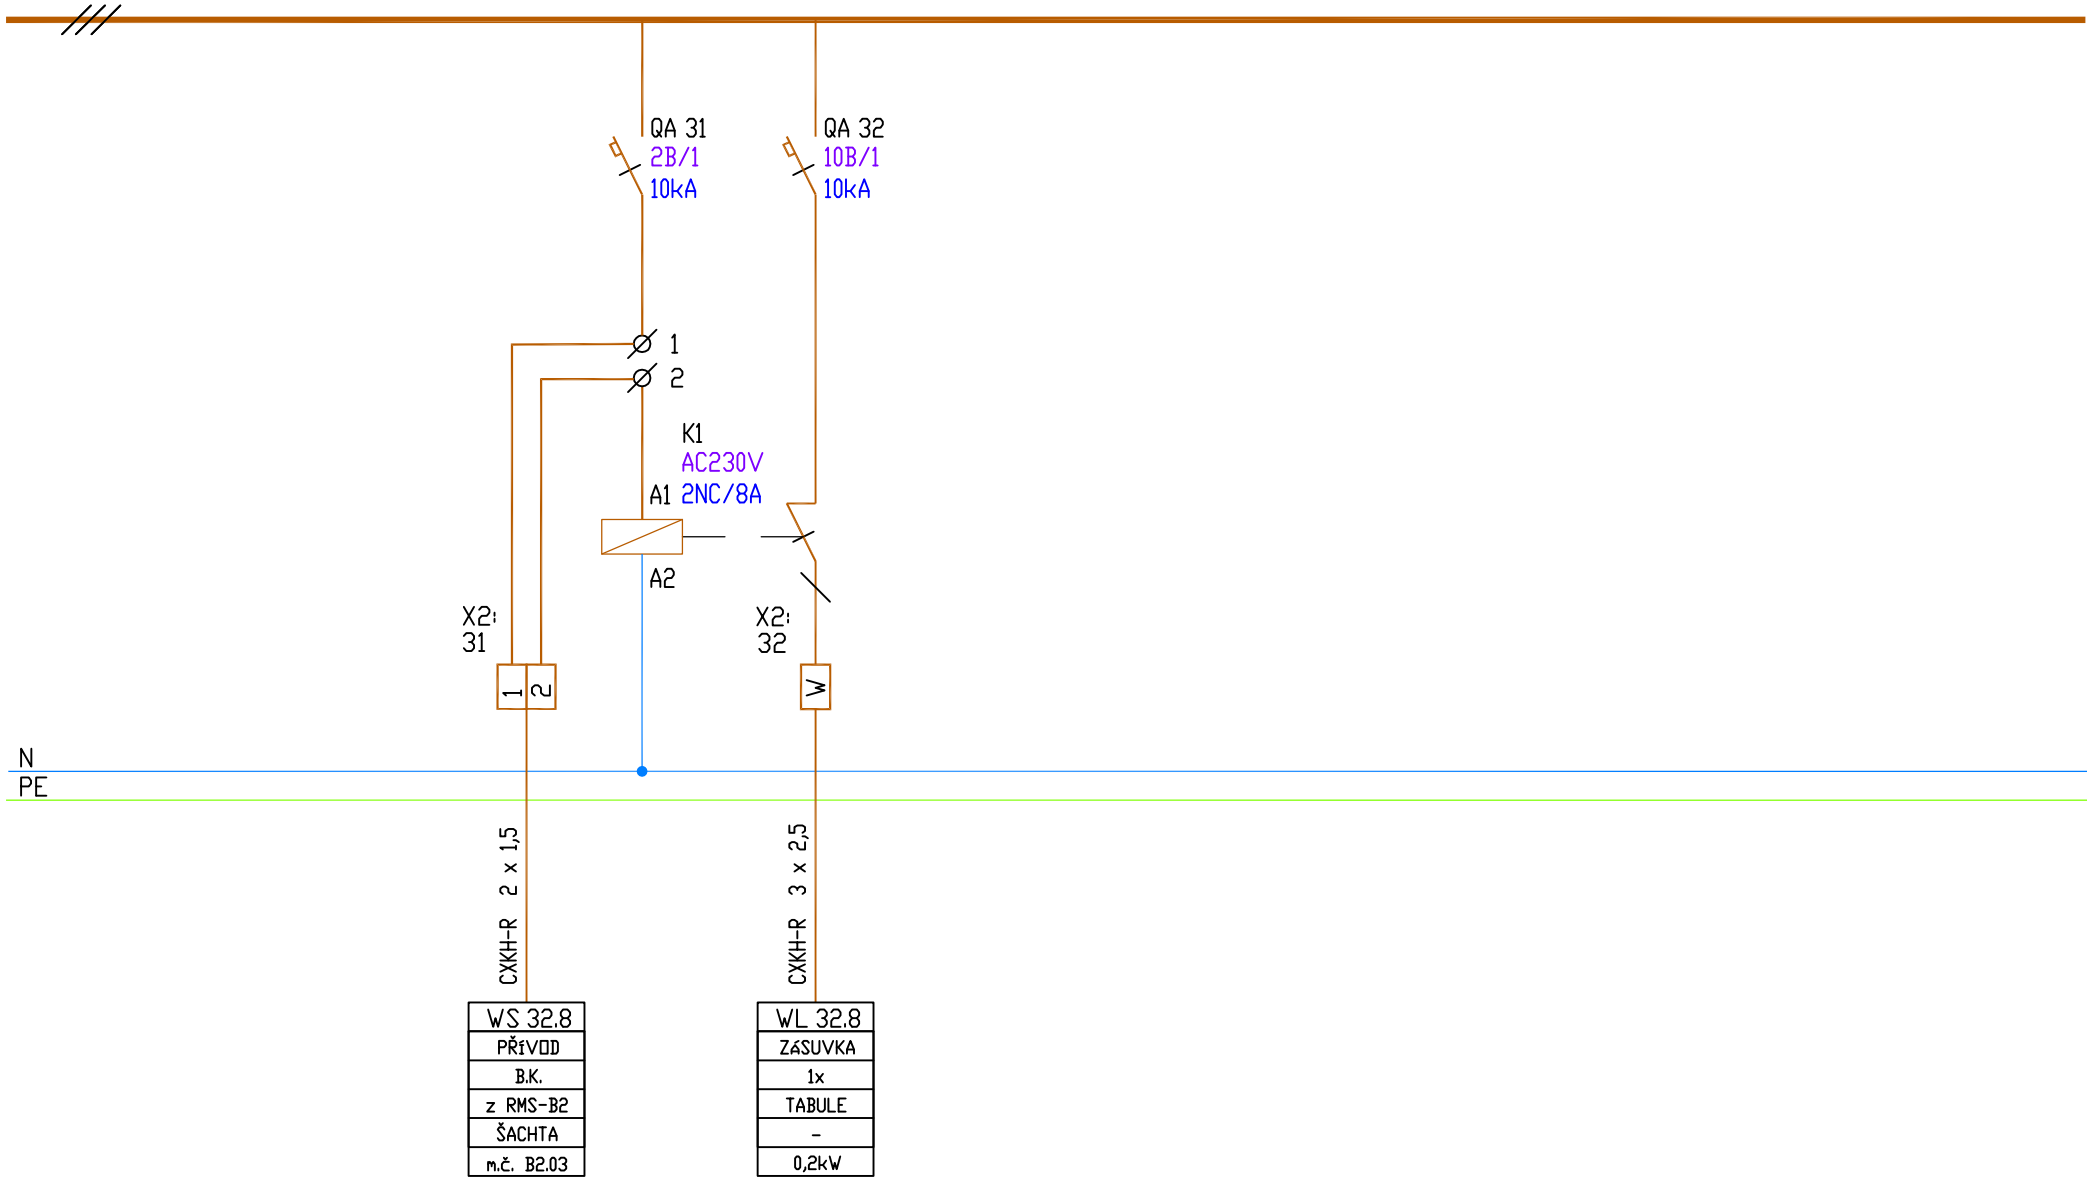

akce:	SPŠ ELEKTROTECHNIKA PARDUBICE – REKONSTRUKCE AREÁLU DO NOVEHO	Obsah:	D.1.4.4 ELEKTROTECHNIKA SILNOPROUDÁ	Projektoval:	ELEKTROPROJEKT ROSYPAL	Datum:	09/2018	Zodp. projektant:	St. Rosypal	Výk.	č.: B2.22	Poč. listů:	4
stavebník:	SPŠE A VOŠ Pardubice		Schéma rozvaděče RB2.18	GSM:	608 832 955	Vodova:	80, 612 00 Brno, er-rosypal@volny.cz					List č.:	4