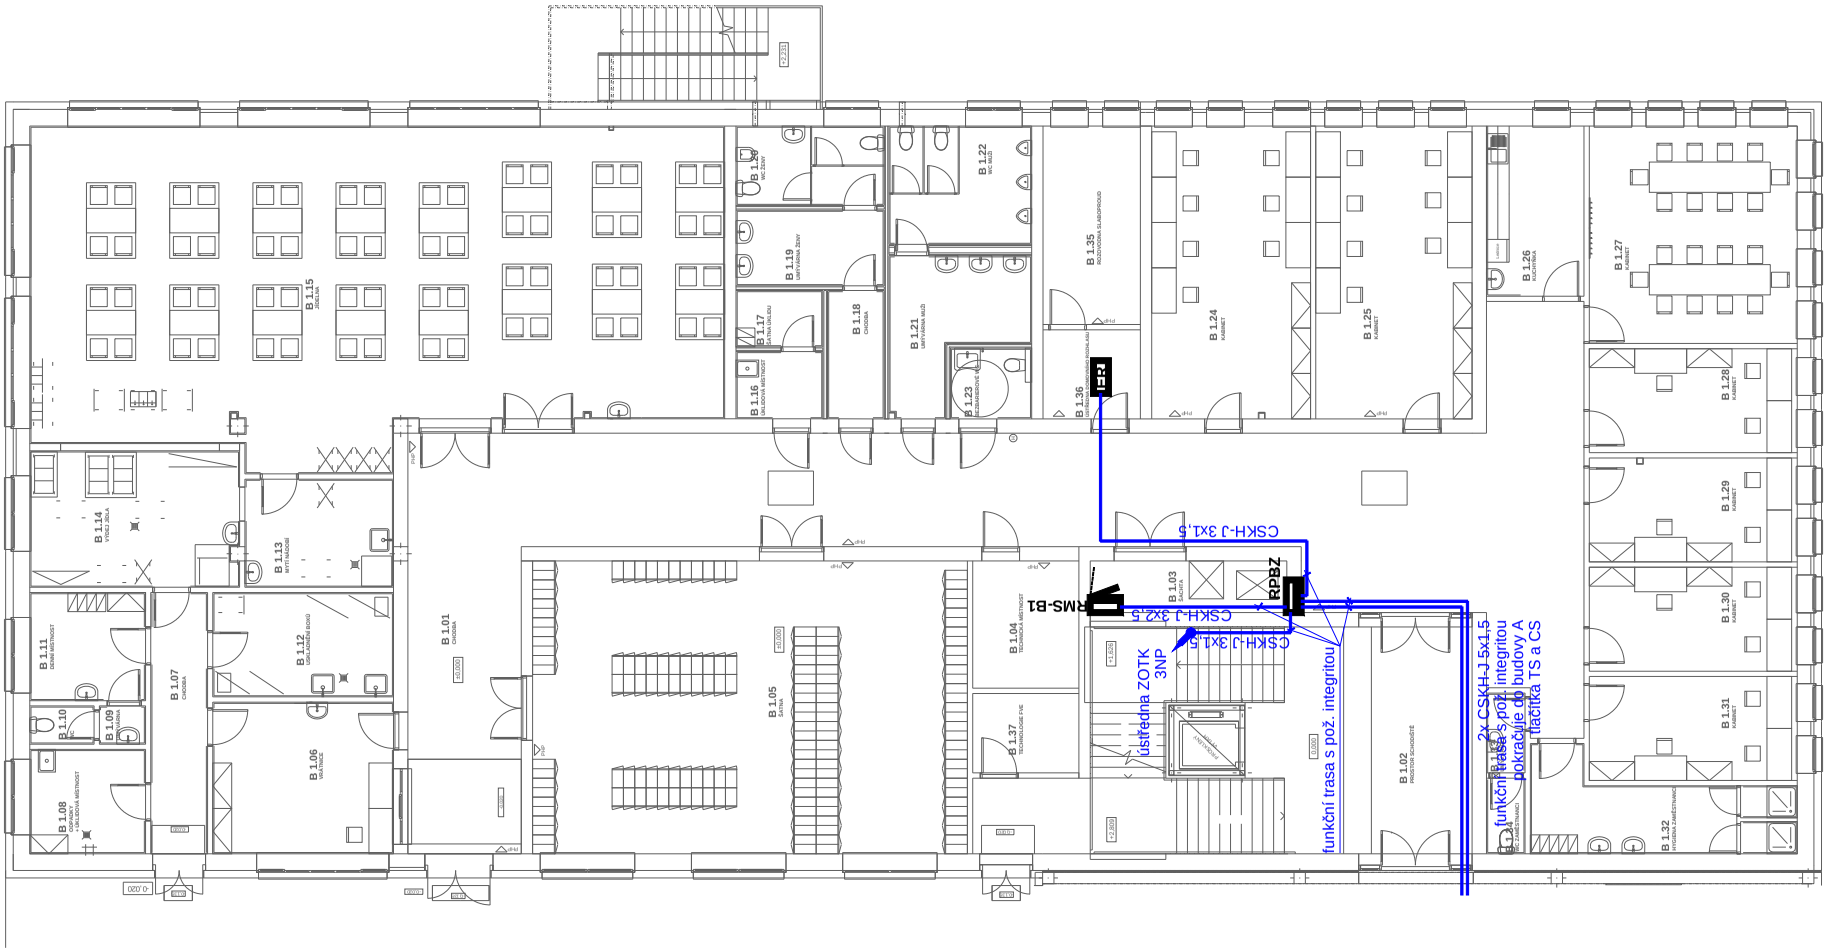

Proudová soustava 3 PEN AC 50 Hz 400V/TN-C-S

Ochrana neživých částí - základní - automatickým odpojením od zdroje

Ochrana živých částí - izolací živých částí
- kryty nebo přepážkami

HLAVNÍ PROJEKTANT:
ENERGY BENEFIT CENTRE

ZPRACOVATEL ČÁSTI:
Roman Hladík
ŽIREČ 136
DVŮR KRÁLOVÉ NAD LABEM
544 01
Tel.: +420 499 621 765
e-mail: roman.hladik@centrum.cz

Vypracoval: Roman Hladík
Zodpovědný projektant: Zdeněk Mikeš

STAVEBNÍK:
Střední průmyslová škola elektrotechnická a Vyšší odborná škola Pardubice
Karla IV. 13 Pardubice, 530 02 Pardubice

razítko a podpis

PROJEKT:
SPŠ Elektrotechnická Pardubice
Rekonstrukce areálu Do Nového
Do Nového, Pardubice, pozemek parc. č. 4769, 4881/3, 4882/3 v k.ú. Pardubice

Zakázkové číslo: 220119
Datum: 11.2022
Paré:

ČÁST, PROFESE: ELEKTROINSTALACE - DODATEK Č.4 - SO02 - RPBZ
Část: D.1.4.b
Stupeň: DPS

VÝKRES: **Půdorys 1NP - Budova B**
Č. výkr.: E3
Formát: A4
Měřítko: 1:200