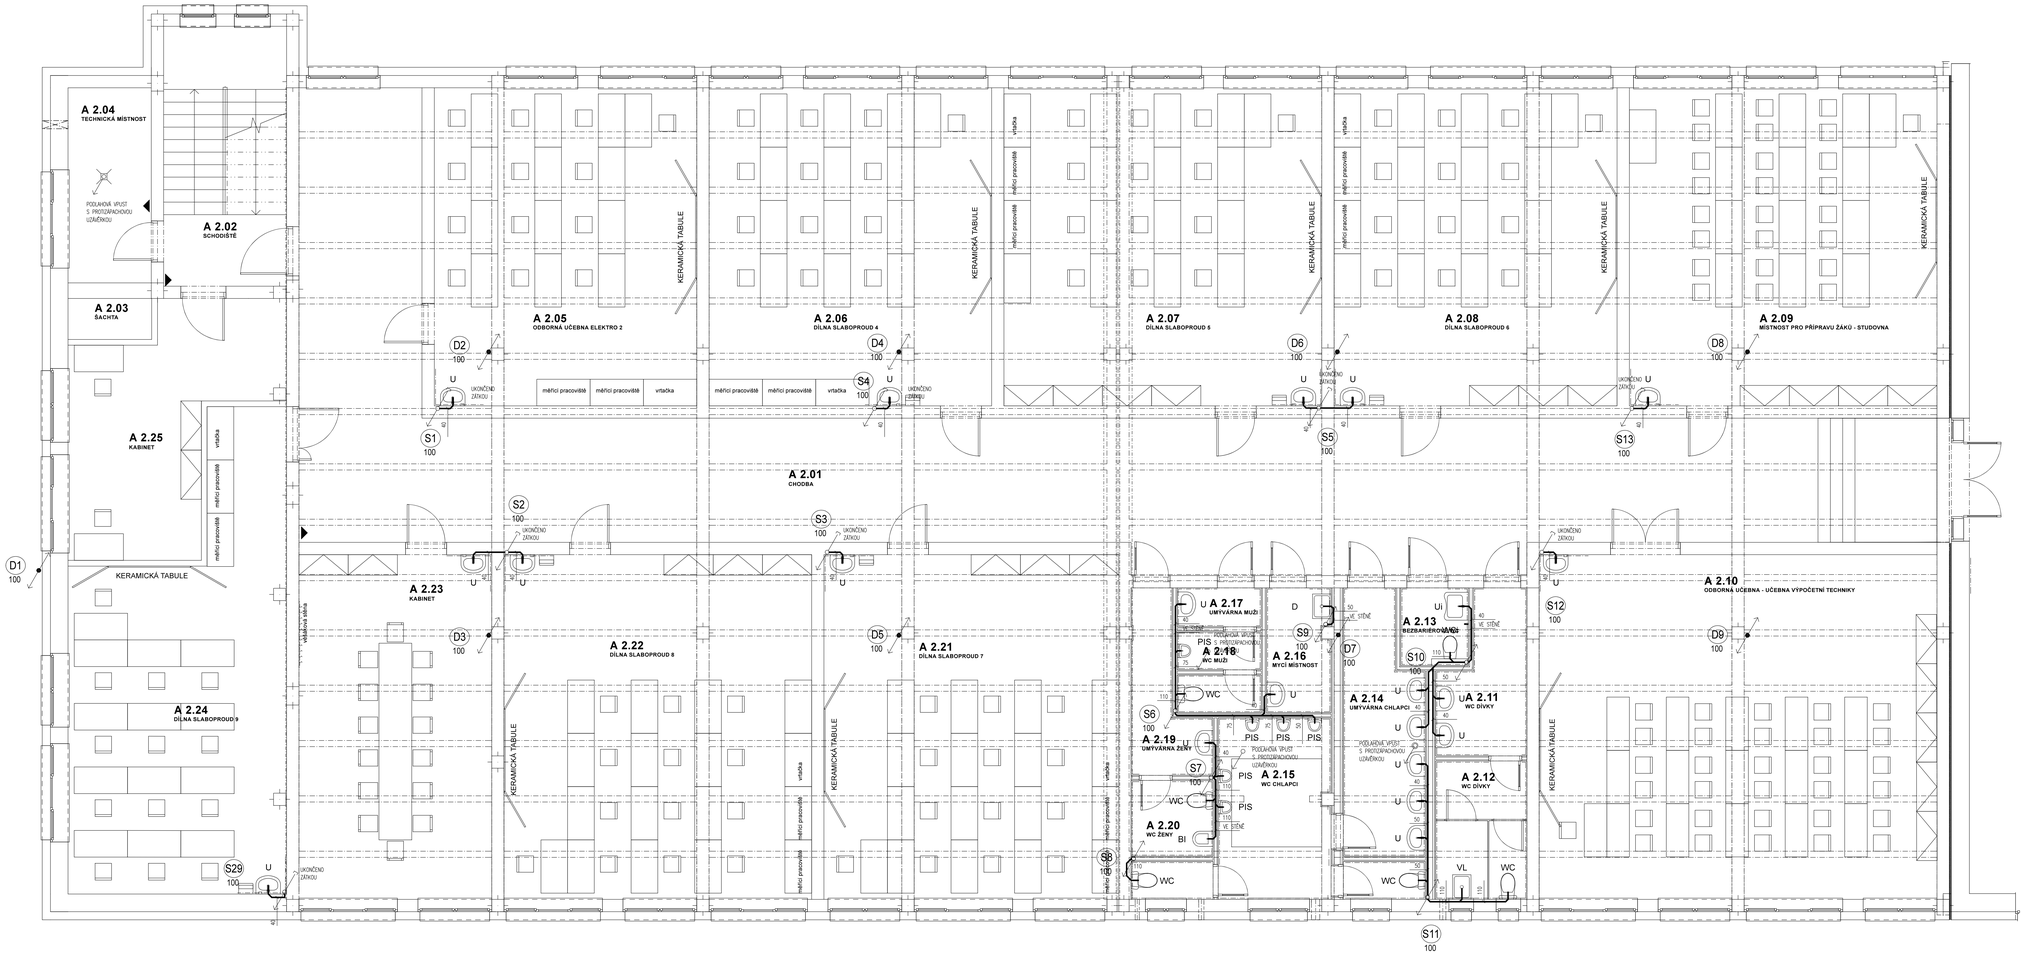

LEGENDA:

- PŘÍPOJOVACÍ POTRUBÍ
- KANALIZACE POD STROPEM
- KANALIZACE V PODLAZE (V ZEMI)
- ČERPANÁ KANALIZACE OD JEDNOTEK VZT
- DEŠŤOVÁ KANALIZACE V PODLAZE (V ZEMI)
- DEŠŤOVÁ KANALIZACE POD STROPEM
- D1 STOUPACÍ POTRUBÍ DEŠŤOVÉ KANALIZACE
- S1 STOUPACÍ POTRUBÍ SPLAŠKOVÉ KANALIZACE

LEGENDA zařizovacích předmětů

WC	KLOZET KERAMICKÝ SE ZADNÍM VODOROVNÝM NEBO SVISLÝM ODPADEM, SPLACH. NÁDRŽKA, ROHOVÝ VENTIL S PŘÍPOJOVACÍ HADICÍ
U	UMÝVADLO KERAMICKÉ, KRYT NA SIFÓN (VYLOUČENÝ), SIFÓN UMÝVADLOVÝ DN 40, UMÝVADLOVÁ BATERIE STOJÁNKOVÁ PÁKOVÁ
WCI	KLOZET KERAMICKÝ SE ZADNÍM VODOROVNÝM NEBO SVISLÝM ODPADEM, SPLACH. NÁDRŽKA, ROHOVÝ VENTIL S PŘÍPOJOVACÍ HADICÍ, PROVEDENÍ PRO TĚLESNĚ POSTIŽENÉ
UI	UMÝVADLO KERAMICKÉ, SIFÓN UMÝVADLOVÝ DN 40 MĚDĚNÝ/BRŮ, UMÝVADLOVÁ BATERIE STOJÁNKOVÁ PÁKOVÁ, PROVEDENÍ PRO TĚLESNĚ POSTIŽENÉ
VL	VÝLEVKA KERAMICKÁ STACIONÁRNÍ, NÁDRŽKA VYSOKO POLOŽENÁ, BATERIE VÝLEVKOVÁ NÁSTĚNNÁ PÁKOVÁ, 1x ROHOVÝ VENTIL S PŘÍPOJOVACÍ HADICÍ
D	DŘEZ NEBO DŘEZOVÁKOU 2TL, SIFÓN DŘEZOVÝ DN 50, BATERIE DŘEZOVÁ STOJÁNKOVÁ PÁKOVÁ, 2x ROHOVÝ VENTIL S PŘÍPOJOVACÍ HADICÍ
PI	PISOÁR KERAMICKÝ SIFÓN DN 50

PROJEKTOVÝ POČÁTEK
0,000 = 219,710 m n.m.

SCHÉMA

ORIENTACE

HLAVNÍ PROJEKTANT:
ENERGY BENEFIT
ZPRACOVATEL ČÁSTI:
Energy Benefit Centre a.s.
Vypracoval: Martin Fajk
Zodpovědný projektant: Martin Fajk

STAVEBNÍK:
Střední průmyslová škola elektrotechnická a Vyšší odborná škola Pardubice
Karla IV. 13 Pardubice, 530 02 Pardubice

PROJEKT:
SPŠ Elektrotechnická Pardubice - Rekonstrukce areálu Do Nového

MÍSTO STAVBY: Do Nového, Pardubice, pozemek parc. č. 4769, 4881/2, 4882/3 v k.ú. Pardubice

ČÁST. PROFESE:
D.1.4.2 ZDRAVOTNÍ TECHNIKA

VÝKRES:
PŮDORYS 2.NP-KANALIZACE

Měřítko: 1:50

Razítko a podpis:

Zakázkové číslo: 220119
Datum: 11.2022
Stupeň: DPS
Formát:
Č.výk.: D.1.4.1_05