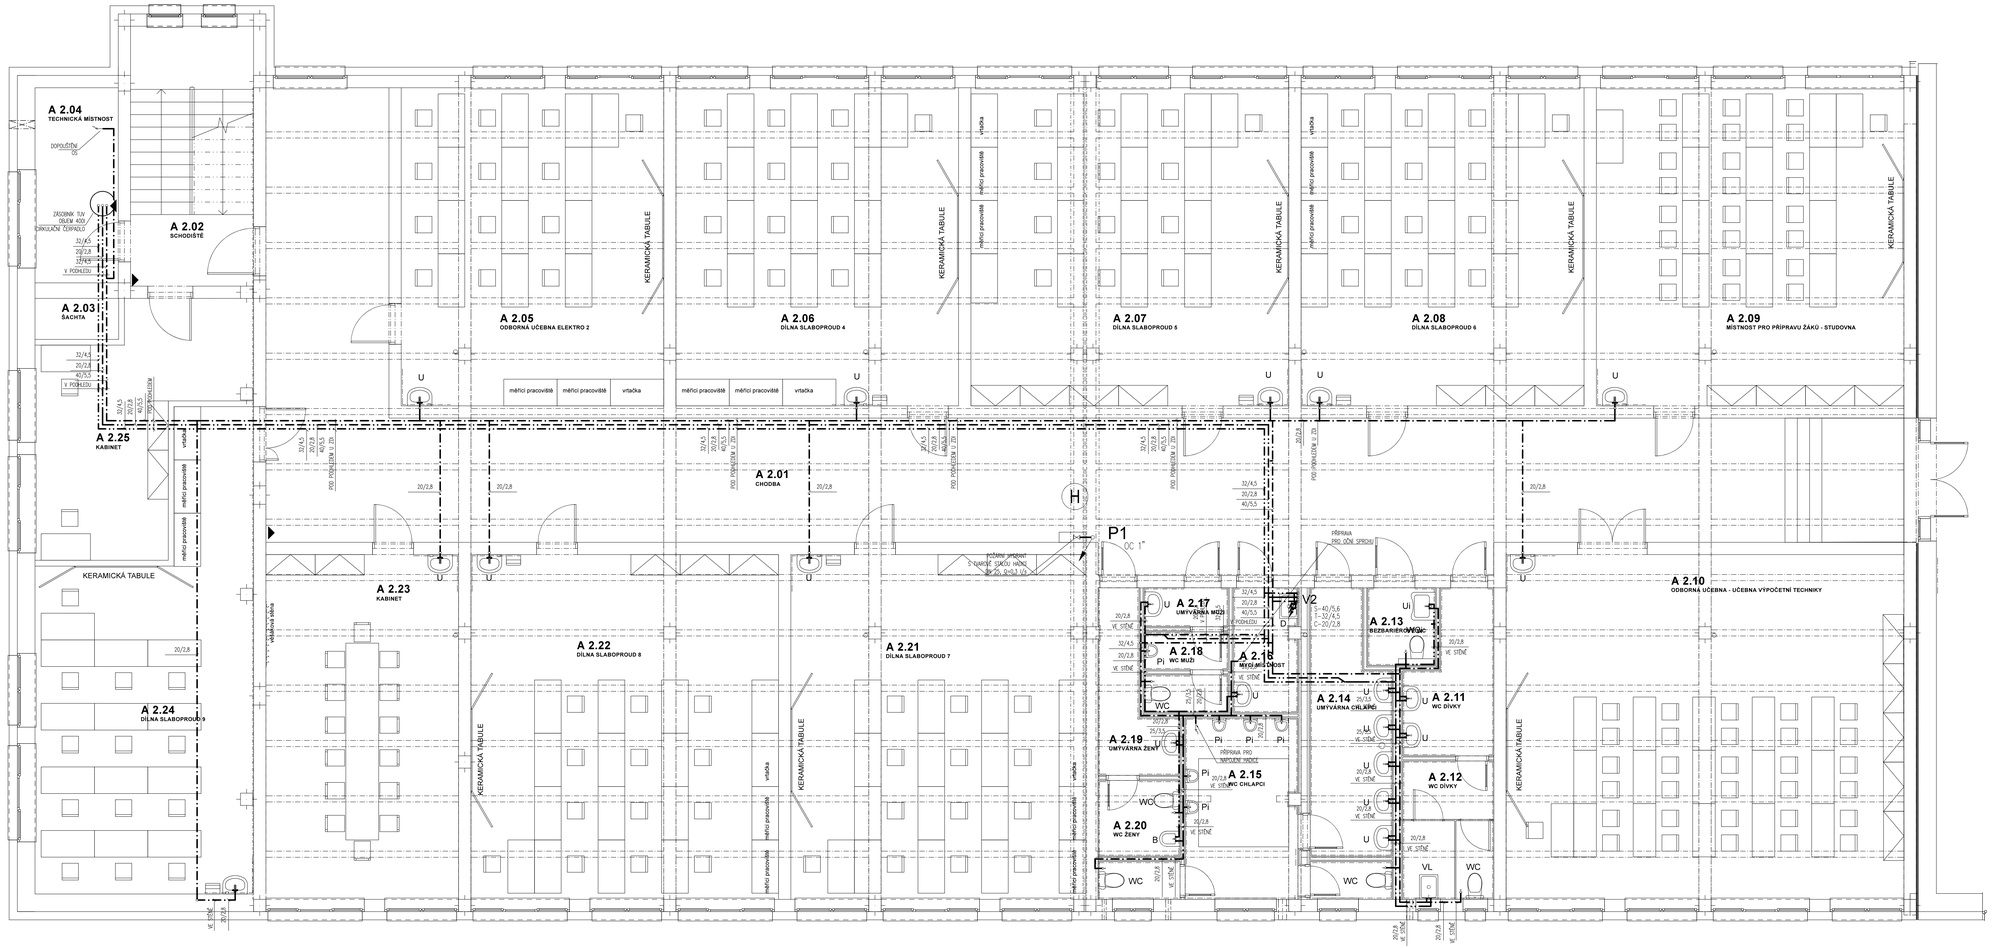

LEGENDA:

- POŽÁRNÍ VODOVOD OC
- STUDENÁ VODA (PPR 3, PN 16)
- TEPLÁ VODA (PPR 3, PN 16)
- CIRKULACE (PPR 3, PN 16)

LEGENDA zařizovacích předmětů

WC	KLOZET KERAMICKÝ SE ZADNÍM VODOROVNÝM NEBO SVISLÝM ODPADEM, SPLACH. NÁDRŽKA, ROHOVÝ VENTIL S PŘÍPOJOVACÍ HADICÍ
U	UMYVADLO KERAMICKÉ, KRYT NA SIFON (POLOHOVÁ), SIFON UMYVADLOVÝ DN 40, UMYVADLOVÁ BATERIE STOJÁNKOVÁ PÁKOVÁ
WCi	KLOZET KERAMICKÝ SE ZADNÍM VODOROVNÝM NEBO SVISLÝM ODPADEM, SPLACH. NÁDRŽKA, ROHOVÝ VENTIL S PŘÍPOJOVACÍ HADICÍ, PROVEDENÍ PRO TĚLESNĚ POSTIŽENÉ
Ui	UMYVADLO KERAMICKÉ, SIFON UMYVADLOVÝ DN 40 MEZISIFONEM, UMYVADLOVÁ BATERIE STOJÁNKOVÁ PÁKOVÁ, PROVEDENÍ PRO TĚLESNĚ POSTIŽENÉ
VL	VÝLEVKA KERAMICKÁ STACIONÁRNÍ, NÁDRŽKA VYSOKO POLOŽENÁ, BATERIE VYLEVKOVÁ NÁSTĚNNÁ PÁKOVÁ, 1x ROHOVÝ VENTIL S PŘÍPOJOVACÍ HADICÍ
D	DŘEZ NEBO ODDÁVKOU ZTL SIFON DŘEZOVÝ DN 50, BATERIE DŘEZOVÁ STOJÁNKOVÁ PÁKOVÁ, 2x ROHOVÝ VENTIL S PŘÍPOJOVACÍ HADICÍ
PI	PISOÁR KERAMICKÝ SIFON DN 50

PROVOZNÍ POČÁTEK
0,000 = 219,710 m n.m.

SCHÉMA

ORIENTACE

HLAVNÍ PROJEKTANT:
ENERGY BENEFIT
ZPRACOVATEL ČÁSTI:
Energy Benefit Centre a.s.
Vypracoval
Martin Fajk
Zodpovědný projektant
Martin Fajk

STAVEBNÍK:
Střední průmyslová škola elektrotechnická a Vyšší odborná škola Pardubice
Karla IV. 13 Pardubice, 530 02 Pardubice

PROJEKT:
SPŠ Elektrotechnická Pardubice - Rekonstrukce areálu Do Nového

MÍSTO STAVBY: Do Nového, Pardubice, pozemek parc. č. 4769, 4881/2, 4882/3 v k.ú. Pardubice

ČÁST. PROFESE:
D.1.4.2 ZDRAVOTNÍ TECHNIKA

VÝKRES:
PŮDORYS 2.NP-VODOVOD

Měřítko: 1:50

razítko a podpis

Zakázkové číslo: 220119
Formát:
Datum: 11.2022
Stupeň: DPS
Č.výk.: D.1.4.2_06