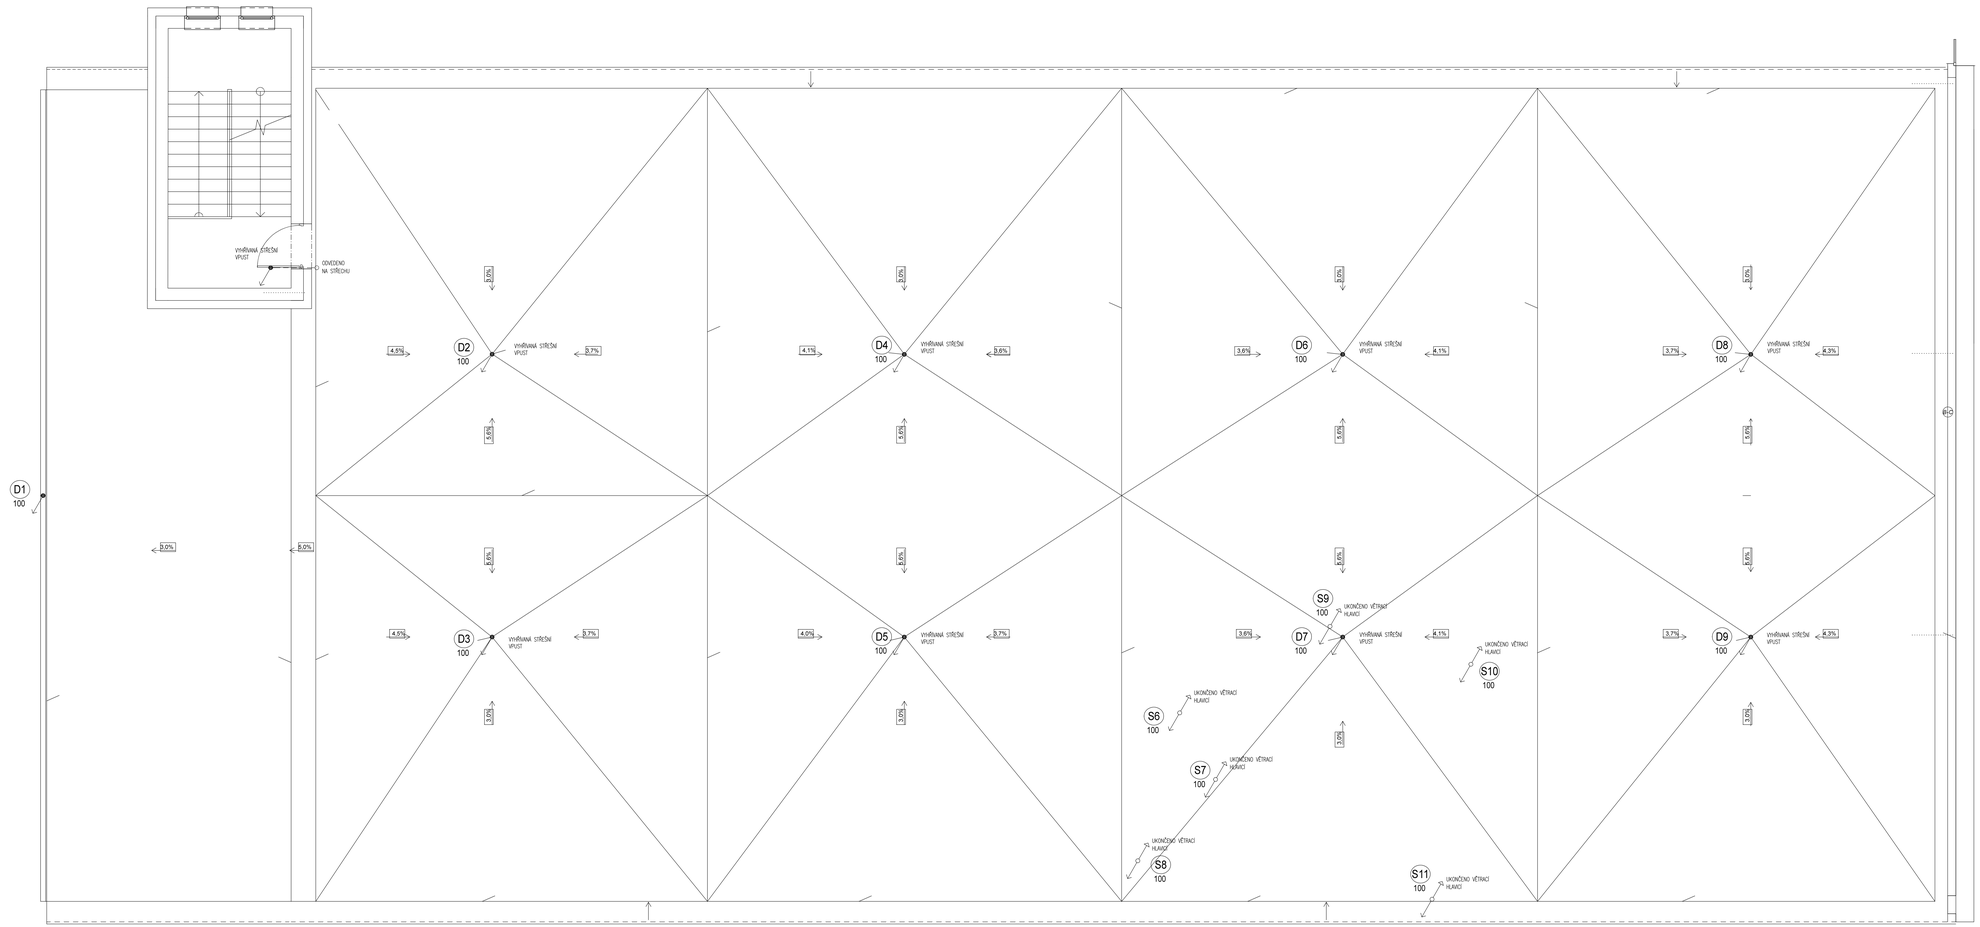
D1
100
D2
100
D3
100
D4
100
D5
100
D6
100
D7
100
D8
100
D9
100
VYHŘÍVANÁ STŘEŠNÍ VPUST
ODVEDENO NA STŘECHU
S6
100
S7
100
S8
100
S9
100
S10
100
S11
100
UKONČENO VĚTRACÍ HLAVICÍ
4.5%
3.7%
4.1%
3.6%
4.0%
3.7%
5.0%
5.0%
5.0