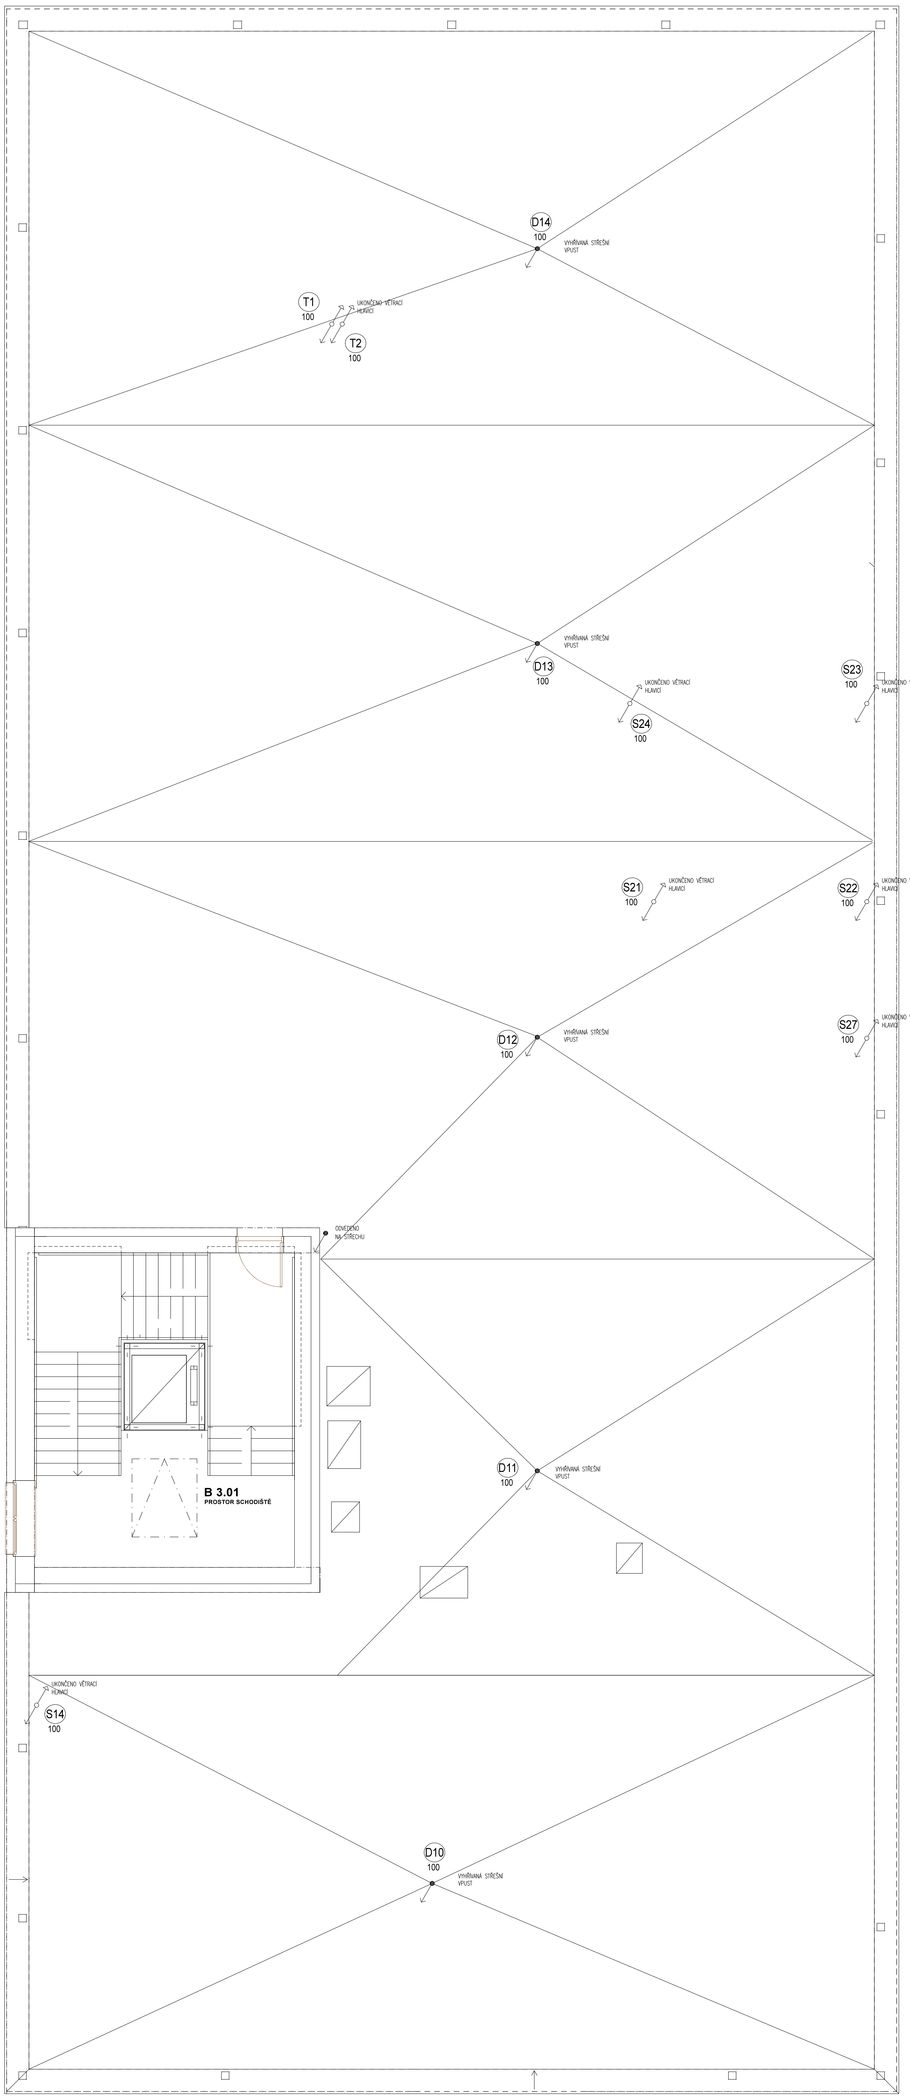

LEGENDA zařizovacích předmětů

WC	KLOZET KERAMICKÝ SE ZADNÍM VODOROVNÝM NEBO SVISLÝM ODPADEM, SPLACH. NÁDRŽKA, ROHOVÝ VENTIL S PŘÍPOJOVACÍ HADICÍ
U	UMYVADLO KERAMICKÉ, KRYT NA SIFON (PLOCHOU), SIFON UMYVADLOVÝ DN 40, UMYVADLOVÁ BATERIE STOJÁNKOVÁ PÁKOVÁ
WCI	KLOZET KERAMICKÝ SE ZADNÍM VODOROVNÝM NEBO SVISLÝM ODPADEM, SPLACH. NÁDRŽKA, ROHOVÝ VENTIL S PŘÍPOJOVACÍ HADICÍ, PROVEDENÍ PRO TĚLESNĚ POSTIŽENÉ
UI	UMYVADLO KERAMICKÉ, SIFON UMYVADLOVÝ DN 40 MISTOSTĚRBCI, UMYVADLOVÁ BATERIE STOJÁNKOVÁ PÁKOVÁ, PROVEDENÍ PRO TĚLESNĚ POSTIŽENÉ
VL	VÝLEVKA KERAMICKÁ STACIONÁRNÍ, NÁDRŽKA VYSOKO POLOŽENÁ, BATERIE VÝLEVKOVÁ NAD/ENÍNÁ PÁKOVÁ, 1x ROHOVÝ VENTIL S PŘÍPOJOVACÍ HADICÍ
D	DŘEZ NEREZ ODDÍLNÝ/Ý 2TL SIFON DŘEZOVÝ DN 50, BATERIE DŘEZOVÁ STOJÁNKOVÁ PÁKOVÁ, 2x ROHOVÝ VENTIL S PŘÍPOJOVACÍ HADICÍ
PI	PISOÁR KERAMICKÝ SIFON DN 50

POŽÁRNÍ VODOVOD OC
STUDENÁ VODA (PPR 3, PN 16)
TEPLÁ VODA (PPR 3, PN 16)
CIRKULACE (PPR 3, PN 16)

D1 STOUPACÍ POTRUBÍ DEŠŤOVÉ KANALIZACE
S1 STOUPACÍ POTRUBÍ SPLAŠKOVÉ KANALIZACE

PŘEVÝŠENÍ PODLAHY
0,000 = 219,710 m n.m.

SCHÉMA

ORIENTACE

HLAVNÍ PROJEKTANT:
ENERGY BENEFIT CENTRUM

ZPRACOVATEL ČÁSTI:
Energy Benefit Centre a.s.
Křenová 438/3, 162 00 Praha 6
tel.: +420 270 003 300
e-mail: kontakt@energy-benefit.cz
internet: www.energy-benefit.cz

Vypracoval:
Martin Fojk
Zodpovědný projektant
Martin Fojk

razítko a podpis

STAVEBNÍK:
Střední průmyslová škola elektrotechnická a Vyšší odborná škola Pardubice
Karla IV. 13 Pardubice, 530 02 Pardubice

Zakázkové číslo: 220119
Datum: 11.2022
Stupeň: DPS
Paré:

PROJEKT:
SPŠ Elektrotechnická Pardubice - Rekonstrukce areálu Do Nového

MÍSTO STAVBY: Do Nového, Pardubice, pozemek parc. č. 4769, 4881/3, 4882/3 v k.ú. Pardubice

ČÁST, PROFESE:
D.1.4.1 ZDRAVOTNÍ TECHNIKA

VÝKRES:
PŮDORYS 3.NP - KANALIZACE

Měřítko: 1:50

Č.výk.: D.1.4.1_07