



SO03 - KOMUNIKACE
SITUACE VYTYČENÍ
M 1:250

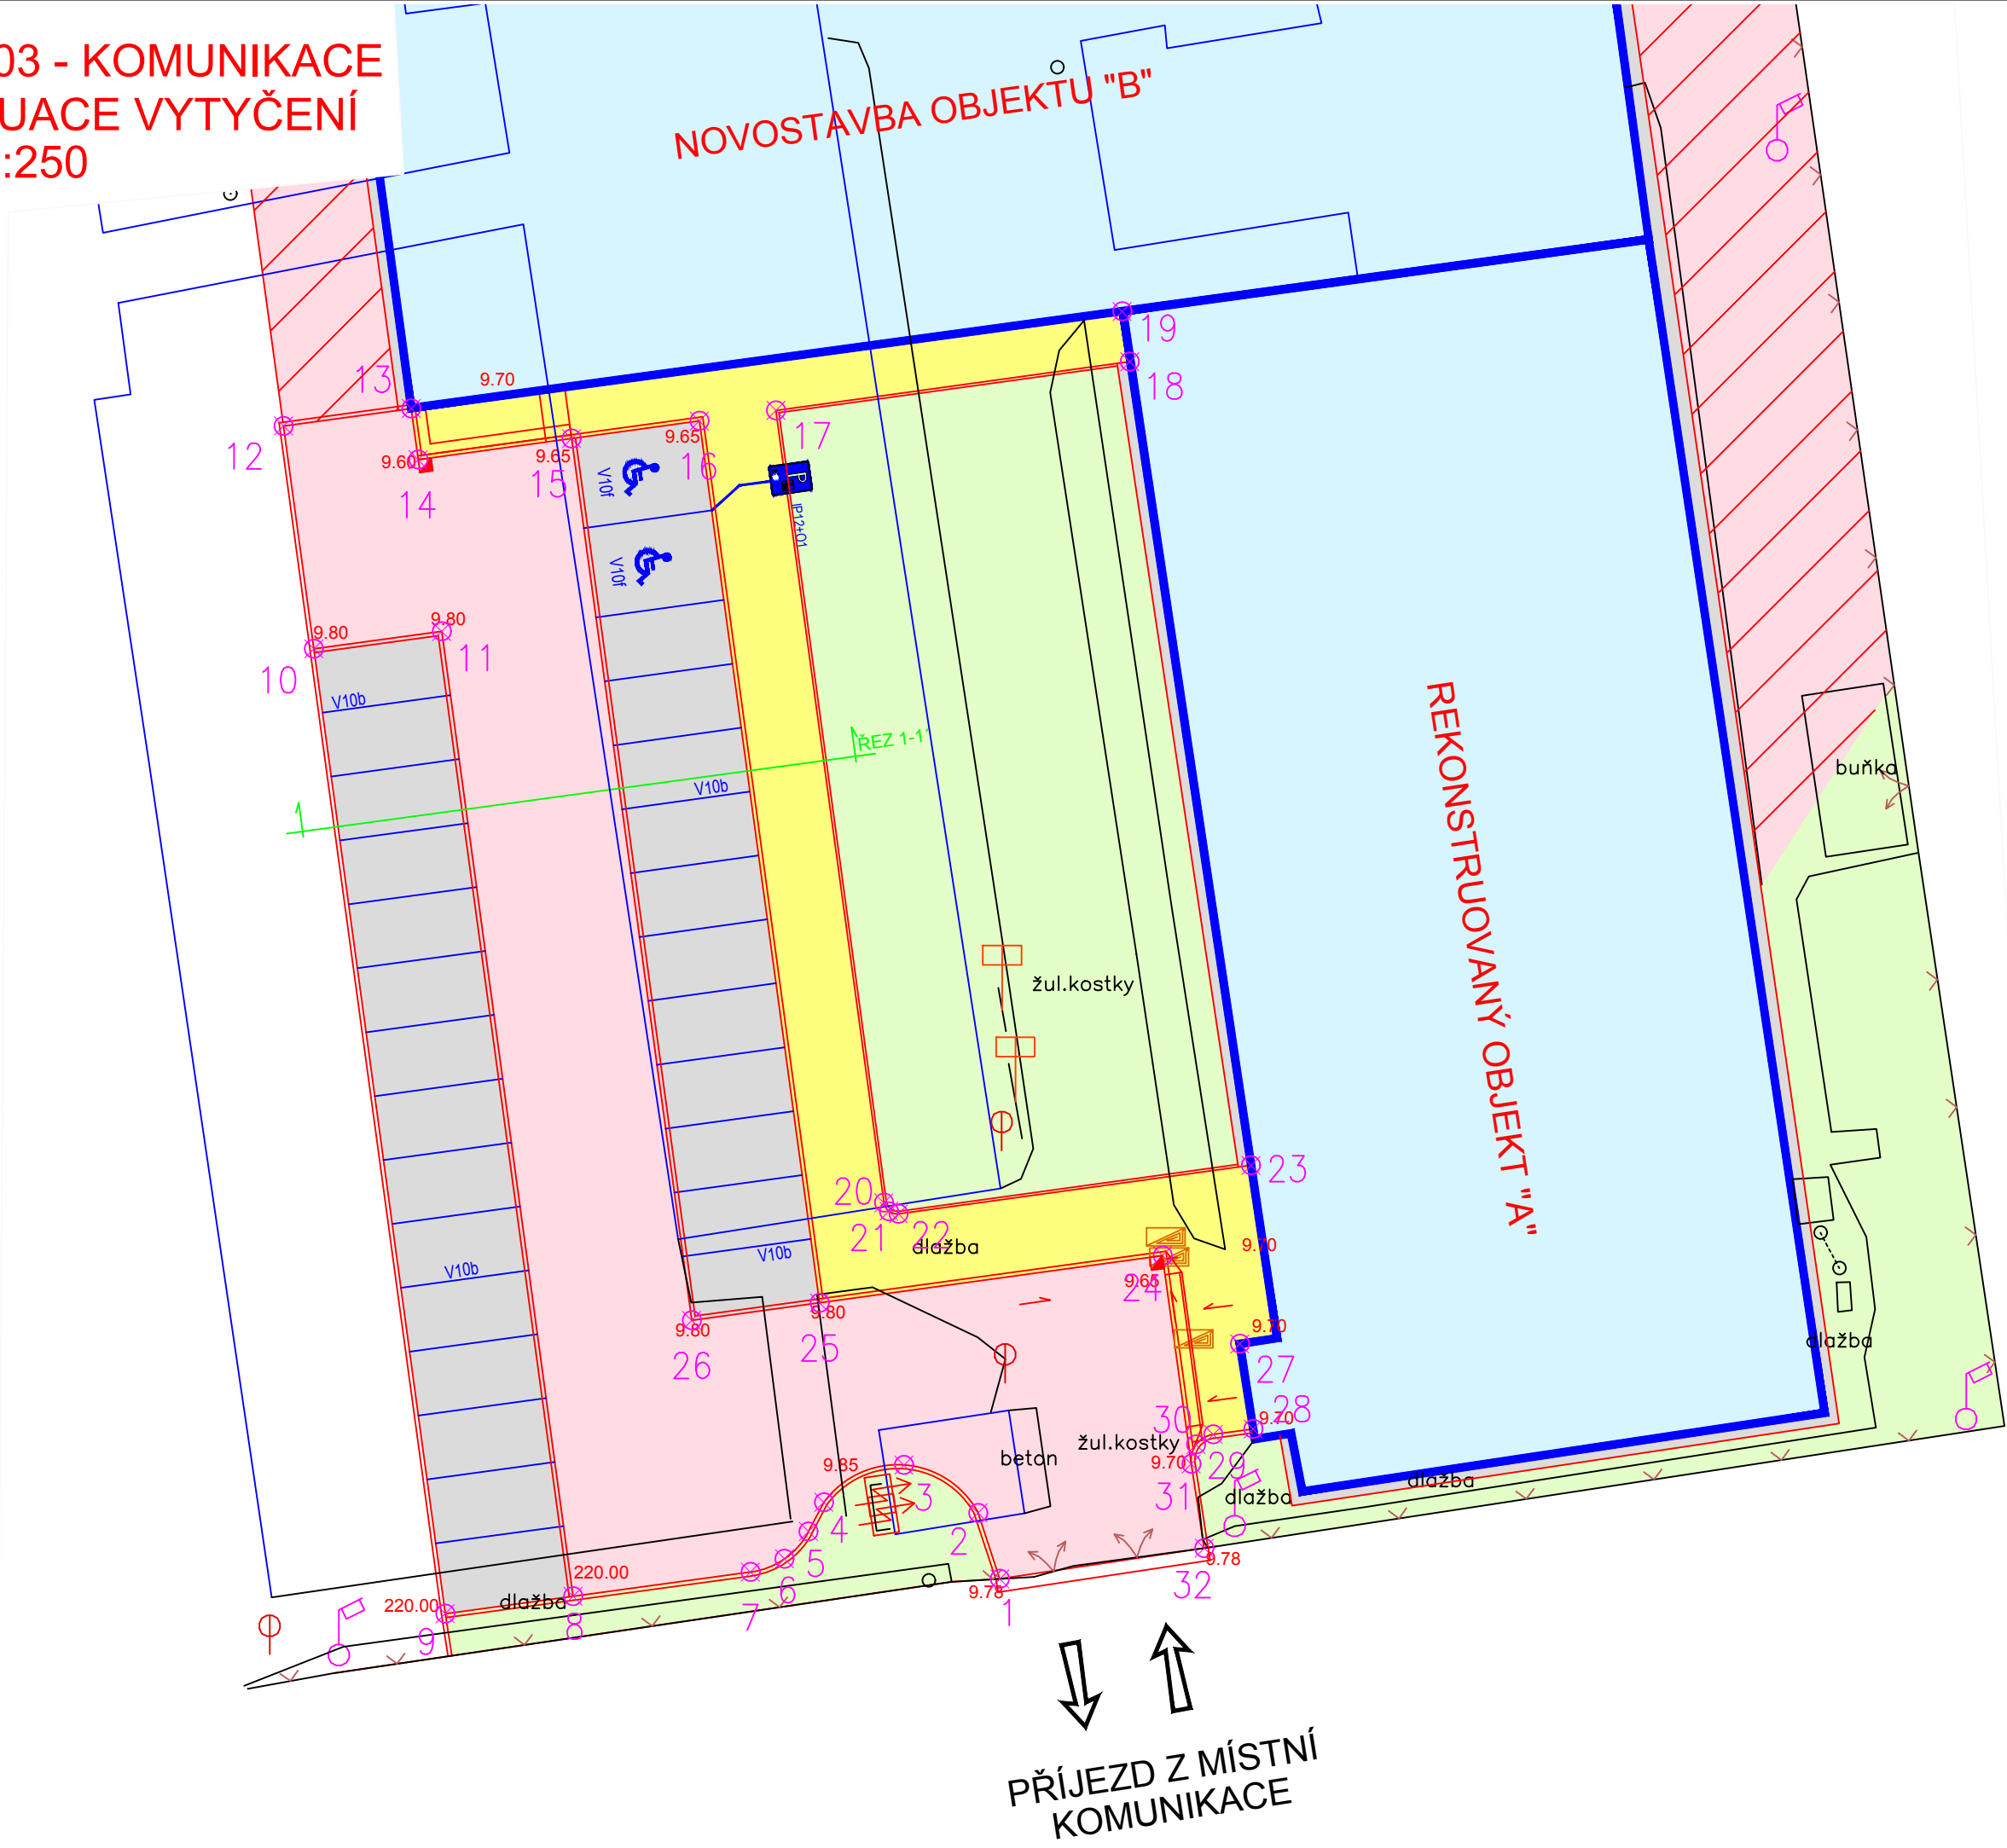


Č.BODU	Y	X
1	645898.815	1060218.949
2	645899.657	1060216.392
3	645902.533	1060214.539
4	645905.636	1060215.981
5	645906.232	1060217.113
6	645907.166	1060218.173
7	645908.482	1060218.688
8	645915.358	1060219.625
9	645920.313	1060220.300
10	645925.408	1060182.895
11	645920.454	1060182.220
12	645926.585	1060174.258
13	645921.631	1060173.582
14	645921.361	1060175.564
15	645915.417	1060174.746
16	645910.464	1060174.064
17	645907.492	1060173.655
18	645893.776	1060171.767
19	645894.070	1060169.820
20	645903.307	1060204.371
21	645903.114	1060204.702
22	645902.744	1060204.799
23	645889.080	1060202.918
24	645892.500	1060206.420
25	645905.807	1060208.248
26	645910.760	1060208.930
27	645889.510	1060209.840
28	645888.993	1060213.140
29	645890.541	1060213.351
30	645891.208	1060213.744
31	645891.394	1060214.496
32	645890.887	1060217.760

LEGENDA PLOCH

- CHODNÍK - ZÁMKOVÁ DLAŽBA
- HMATNÁ KONTRASTNÍ DLAŽBA
- VOZOVKA - ASFALTOBETON
- VOZOVKA - ASFALTOBETON
OPRAVA STÁVAJÍCÍHO STAVU - ROZSAH DLE POŽADAVKU INVESTORA
- PARKOVACÍ MÍSTA - ZÁMKOVÁ DRENÁŽNÍ DLAŽBA
- BUDOVY
- ZELEŇ

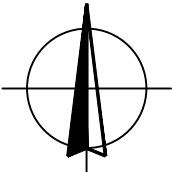


PROJEKTANT PROFESNÍ ČÁSTI

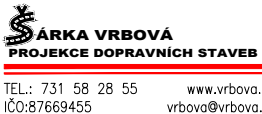ZODPOVĚDNÝ PROJEKTANT	VYPRACOVAL	KONTROLOVAL	LOGO
ING. ŠÁRKA VRBOVÁ	ING. ŠÁRKA VRBOVÁ		

PROJEKTOVÝ POČÁTEK 0,000 = 219,710 m n.m.	POZNÁMKY Úroveň projektového počátku stanovena podlahou stávajícího objektu A v 1NP
--	--

GENERÁLNÍ PROJEKTANT

HLAVNÍ INŽENÝR PROJEKTU	ING. MIROSLAV POLÁČEK	 architektura • komplexní stavební projekt W: www.statika-dynamika.cz • T: +420 608 267 712		
ZODPOVĚDNÝ PROJEKTANT	ING. FRANTIŠEK HAJDA			
PROJEKTANT STAVEBNÍ ČÁSTI	ING. HELENA VOZÁKOVÁ ING. MICHAELA ŠVANDOVÁ	AKCE: SPŠ ELEKTROTECHNICKÁ PARDUBICE - REKONSTRUKCE AREÁLU DO NOVÉHO		
INVESTOR:	Střední průmyslová škola elektrotechnická a Vyšší odborná škola Pardubice Karla IV. 13, 530 02 Pardubice			
MÍSTO STAVBY:	Č. PARCELY: 4769, 4881/3, 4882/3 KRAJ: PARDUBICKÝ KRAJ KÚ: PARDUBICE	DATUM:	09/2018	ZAK.ČÍSLO:
OBJEKT:	ČLENĚNÍ PD	FORMÁT:	630 x 297	16-132-25-5
OBSAH:	D.1.5 KOMUNIKACE	STUPEŇ PD:	MĚŘÍTKO:	ČÍSLO VÝKRESU:
Situace vytyčení		RDS	1:250	D.1.5.2 05