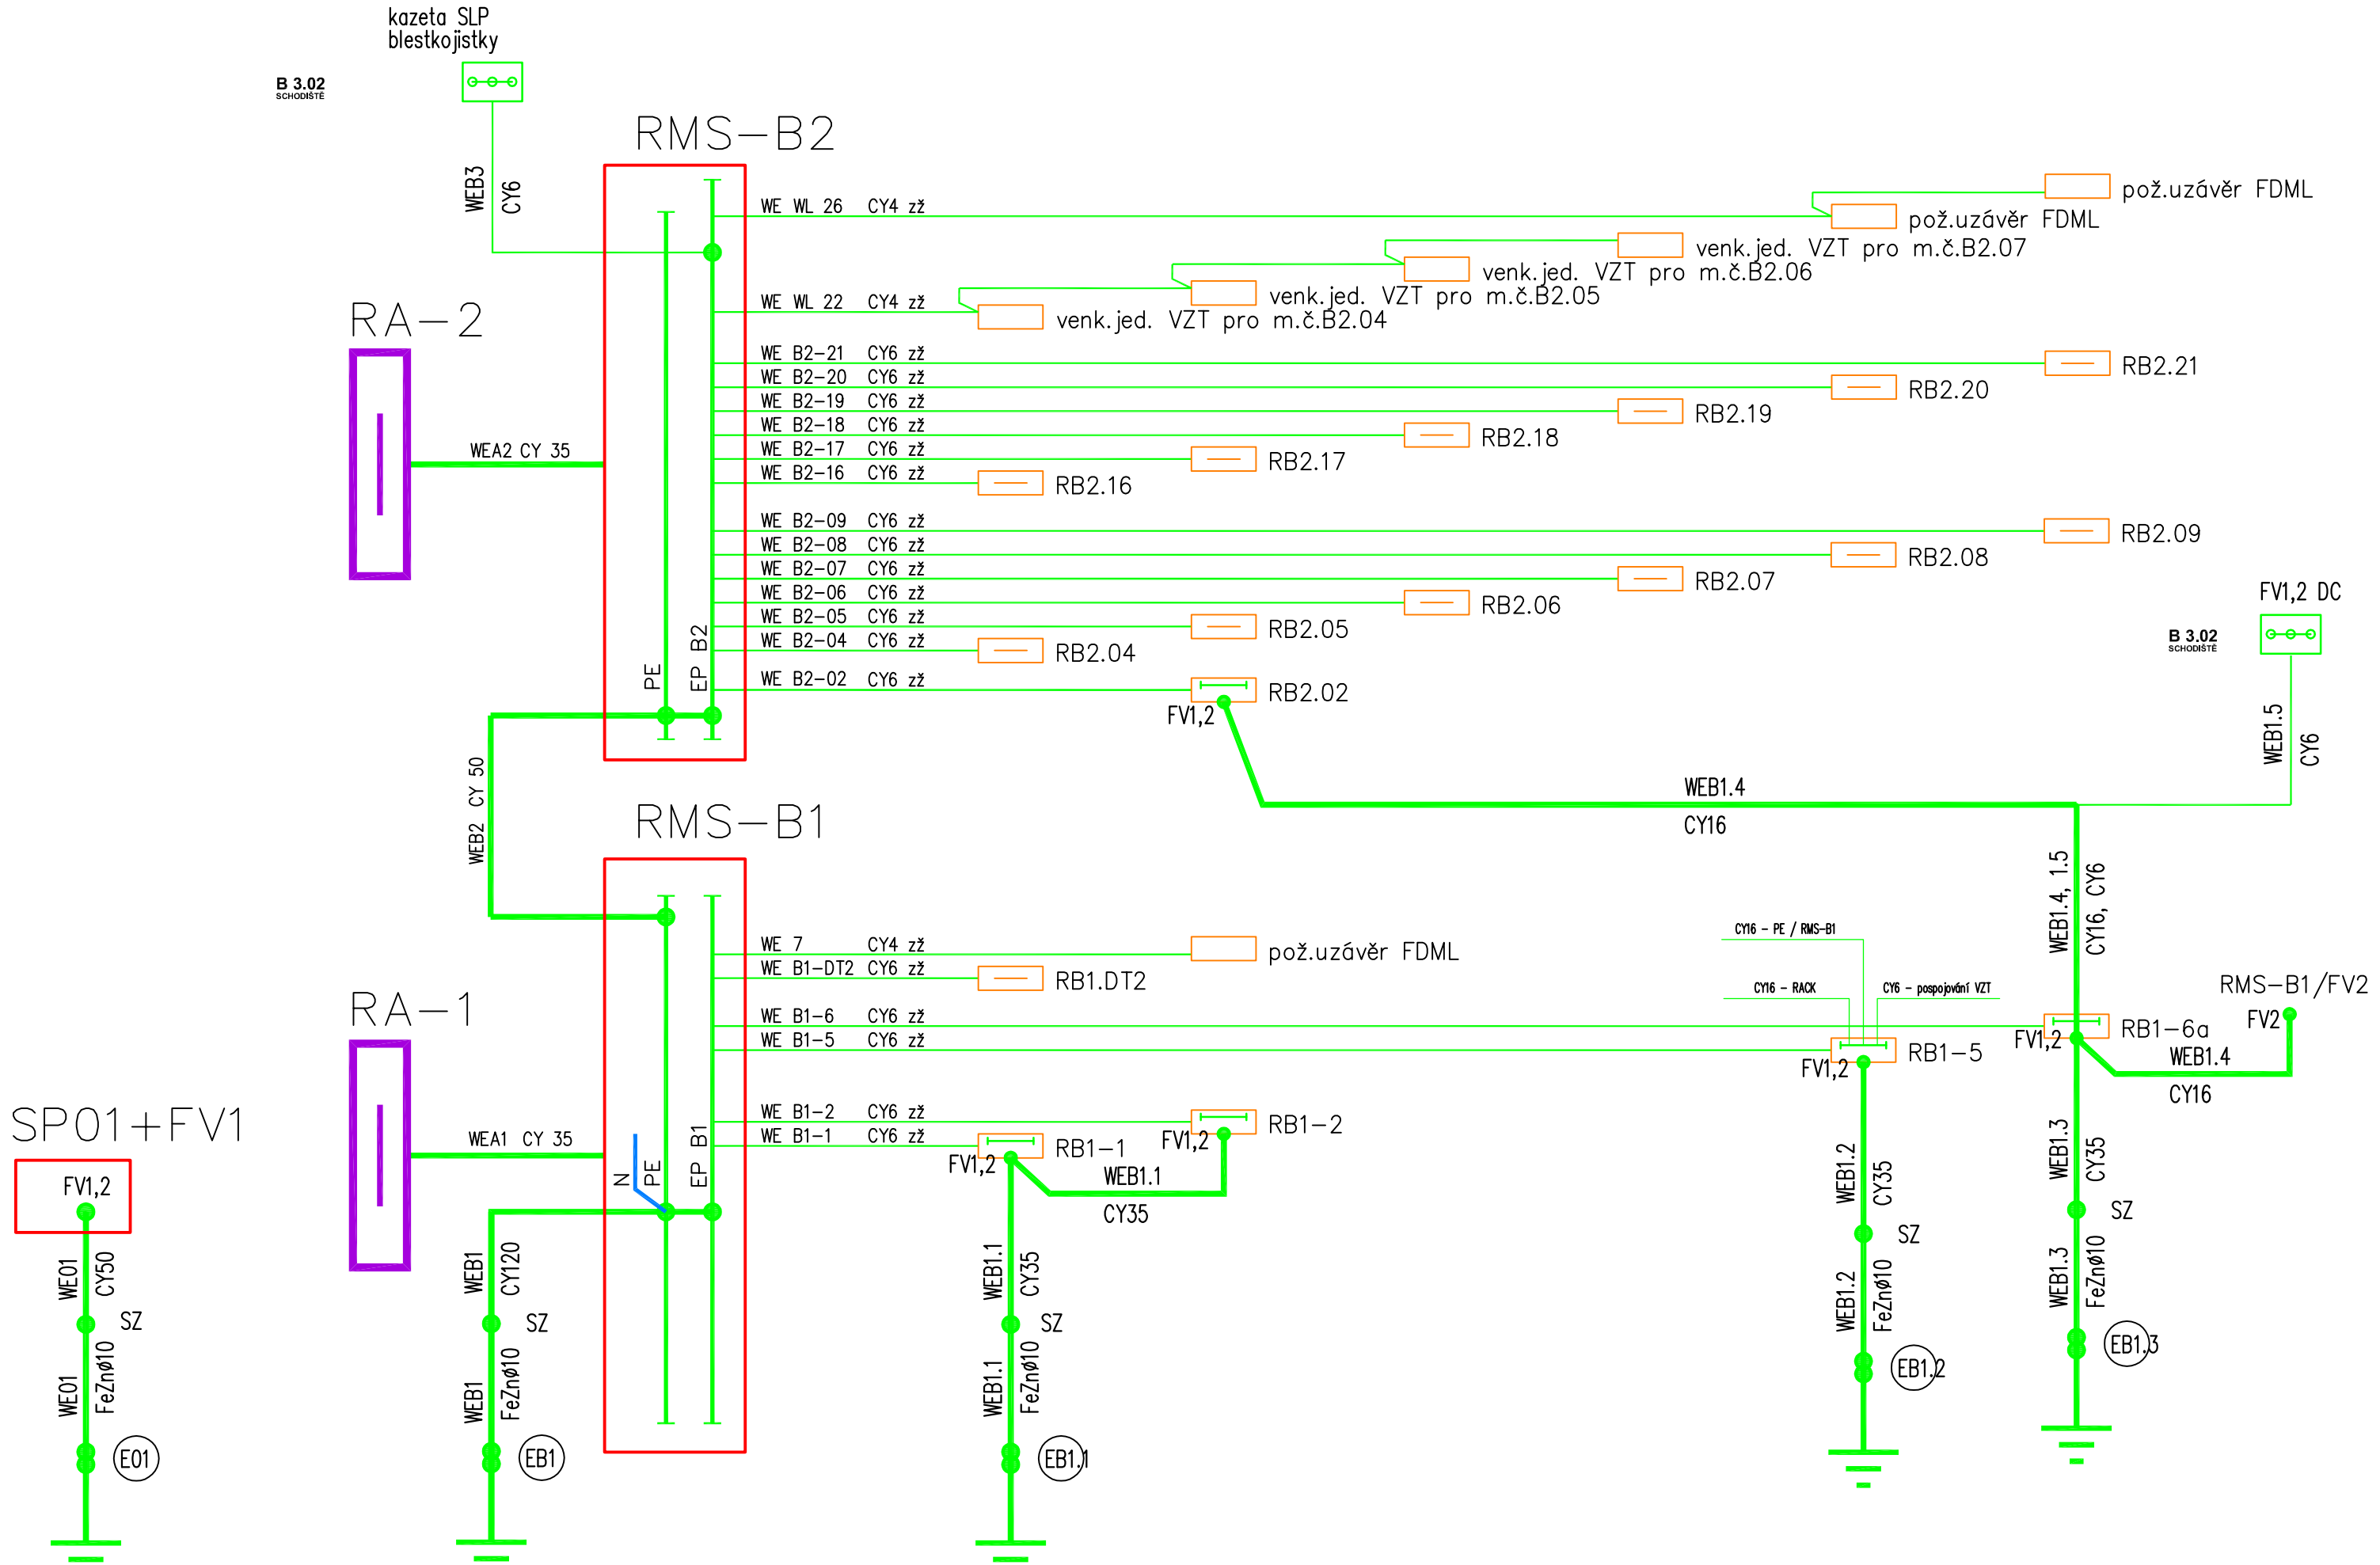

TECHNICKÉ ÚDAJE:

PROUDOVÁ SOUSTAVA: 3NPE AC50Hz 400V/230V/TN–C–S

OCHRANA PŘED NEBEZPEČNÝM DOTYKOVÝM NAPĚTÍM – bude provedena dle ČSN 33 2000–4–41–ed2 :

čl.411.1: základní ochrana – (ochrana před přímým dotykem nebo–li dotykem živých částí) bude zajištěna: základní izolací, přepážkami, kryty

ochrana při poruše – (ochrana před dotykem neživých částí) bude zajištěna: ochranným pospojováním a automatickým odpojením v případě poruchy.

čl.415.2: doplňková ochrana – doplňující ochranné pospojování, prvedené dle čl.415.2.1 a čl.415.2.2.

PROJEKTANT PROFESNÍ ČÁSTI

ZODPOVĚDNÝ PROJEKTANT	VYPRACOVAL	KONTROLOVAL	LOGO
STANISLAV ROSYPAL	STANISLAV ROSYPAL	STANISLAV ROSYPAL	ELEKTROPROJEKT ROSYPAL PROJEKTOVÁNÍ A REALIZACE EL. ZAŘÍZENÍ DO 1000V INŽENÝRSKÁ ČINNOST V INVESTIČNÍ VÝSTAVBĚ

VODOVA 80, 612 00 BRNO
email: er-rosypal@volny.cz
mobil: +420 608 832 955

GENERÁLNÍ PROJEKTANT

HLAVNÍ INŽENÝR PROJEKTU	ING. MIROSLAV POLÁČEK
ZODPOVĚDNÝ PROJEKTANT	ING. FRANTIŠEK HAJDA
PROJEKTANT STAVEBNÍ ČÁSTI	ING. HELENA VOZÁKOVÁ ING. MICHAELA ŠVANDOVÁ

statika dynamika
architektura • komplexní stavební projekce
W: www.statika-dynamika.cz • T: +420 608 267 712

INVESTOR:	Střední průmyslová škola elektrotechnická a Vyšší odborná škola Pardubice Karla IV. 13, 530 02 Pardubice		
MÍSTO STAVBY:	Č. PARCELY: 4769, 4881/3, 4882/3 KRAJ: PARDUBICKÝ KRAJ — K.Ú.: PARDUBICE		
OBJEKT: SO-02	ČLENĚNÍ PD: D.1.4 TECHNIKA PROSTŘEDÍ D.1.4.4 ELEKTROTECHNIKA SILNOPROUDÁ	AKCE: SPŠ ELEKTROTECHNIKÁ PARDUBICE - REKONSTRUKCE AREÁLU DO NOVÉHO	
OBSAH: PŘEHLEDOVÉ SCHÉMA POSPOJOVÁNÍ OBJEKTU SO-02		DATUM: 09/2018 FORMÁT: 630 x 297 STUPEŇ PD: DPS MĚŘÍTKO: -	ZAK.ČÍSLO: 16-132-25-5 ČÍSLO VÝKRESU: D.1.4.4 B1.2 PARÉ: