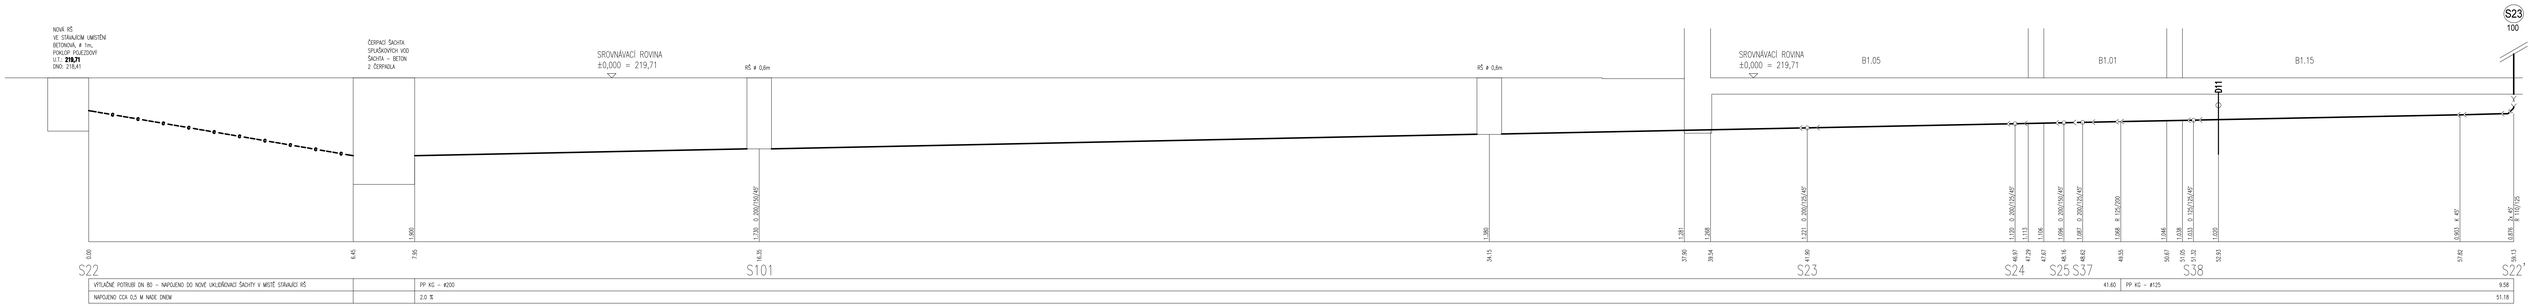

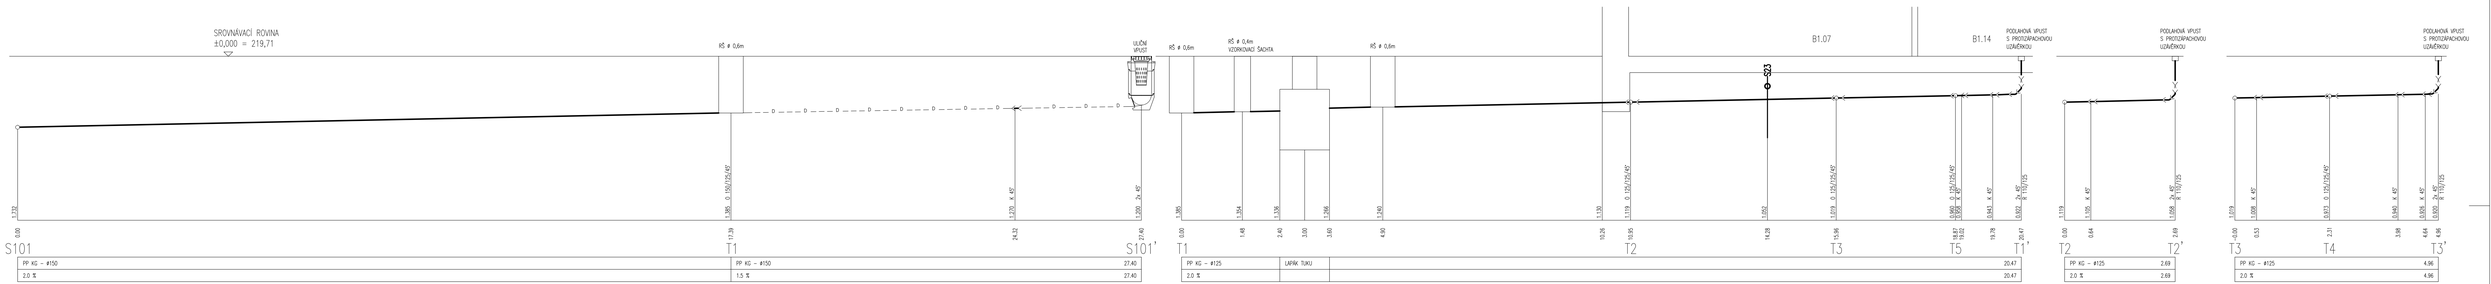

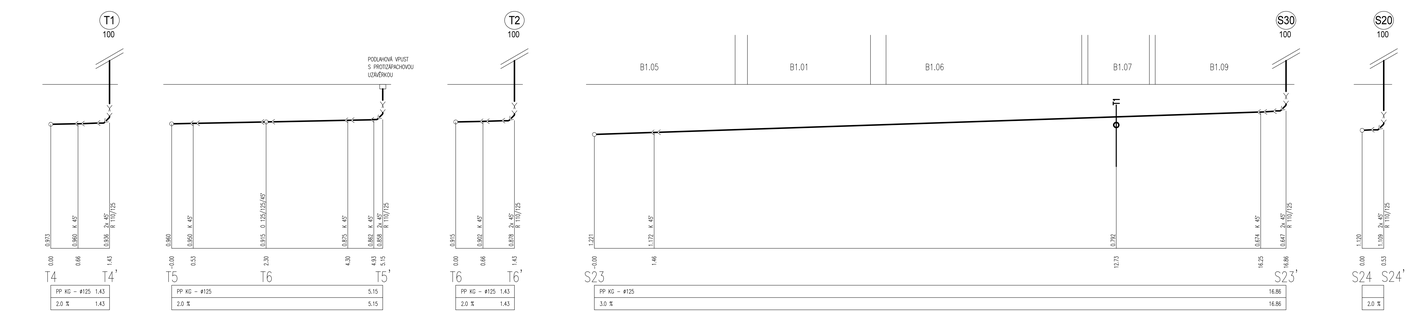

LEGENDA:

- PŘÍPOJOVACÍ POTRUBÍ
- KANALIZACE POD STROPEM
- KANALIZACE V PODLAZE (V ZEMI)
- ČERPANÁ KANALIZACE OD JEDNOTEK VZT
- D — D — D DEŠŤOVÁ KANALIZACE V PODLAZE (V ZEMI)
- DEŠŤOVÁ KANALIZACE POD STROPEM
- D1 STOUPACÍ POTRUBÍ DEŠŤOVÉ KANALIZACE
- S1 STOUPACÍ POTRUBÍ SPLAŠKOVÉ KANALIZACE

LEGENDA zařizovacích předmětů

WC	KLOZET KERAMICKÝ SE ZADNÍM VODOROVNÝM NEBO SVISLÝM ODPADEM, SPLACH. NÁDRŽKA, ROHOVÝ VENTIL S PŘÍPOJOVACÍ HADICÍ
U	UMYVADLO KERAMICKÉ, KRYTÍ NA SIFON (POLOKRUH), SIFON UMYVADLOVÝ DN 40, UMYVADLOVÁ BATERIE STOJANKOVÁ PÁKOVÁ
WC	KLOZET KERAMICKÝ SE ZADNÍM VODOROVNÝM NEBO SVISLÝM ODPADEM, SPLACH. NÁDRŽKA, ROHOVÝ VENTIL S PŘÍPOJOVACÍ HADICÍ, PROVEDENÍ PRO TĚLESNĚ POSTIŽENÉ
Ui	UMYVADLO KERAMICKÉ, SIFON UMYVADLOVÝ DN 40 MEZISIFÓNEK, UMYVADLOVÁ BATERIE STOJANKOVÁ PÁKOVÁ, PROVEDENÍ PRO TĚLESNĚ POSTIŽENÉ
VL	VÝLEVKA KERAMICKÁ STACIONÁRNÍ, NÁDRŽKA VYSOKO POLOŽENÁ, BATERIE VÝLEVKOVÁ NÁSTĚNNÁ PÁKOVÁ, 1x ROHOVÝ VENTIL S PŘÍPOJOVACÍ HADICÍ
D	DŘEZ NEW ODAWAD ZTL SIFON DŘEZOVÝ DN 50, BATERIE DŘEZOVÁ STOJANKOVÁ PÁKOVÁ, 2x ROHOVÝ VENTIL S PŘÍPOJOVACÍ HADICÍ
P	PISOÁR KERAMICKÝ SIFON DN 50

PROVOZNÍ POČÁTEK
0,000 = 219,710 m n.m.

ICHEMA

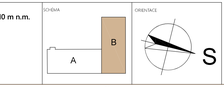

ORIENTACE

HLAVNÍ PROJEKTANT:
ENERGY BENEFIT
ZPRACOVATEL ČÁSTI:
Energy Benefit Centre a.s.
Vinohrady 43/813, 182 00 Praha 8
tel.: +420 210 603 300
e-mail: kvitak@energy-benefit.cz
internet: www.energy-benefit.cz
Vypracoval
Martin Fajk
Zodpovědný projektant
Martin Fajk

STAVEBNÍK:
Střední průmyslová škola elektrotechnická a Vyšší odborná škola Pardubice
Karla IV. 13 Pardubice, 530 02 Pardubice

razítko a podpis

PROJEKT:
SPŠ Elektrotechnická Pardubice - Rekonstrukce areálu Do Nového

Zakázkové číslo: 220119
Parc:
Datum: 11.2022

MÍSTO STAVBY: Do Nového, Pardubice, pozemek parc. č. 4769, 4881/2, 4882/3 v k.ú. Pardubice

Stupeň: DPS

ČÁST PROJEKTU:
D.1.4.2 VYTÁPĚNÍ

VÝKRES:
ROZVINUTÉ ŘEZY KANALIZACE

Měřítko: 1:50

Č.výk.: D.1.4.2_08