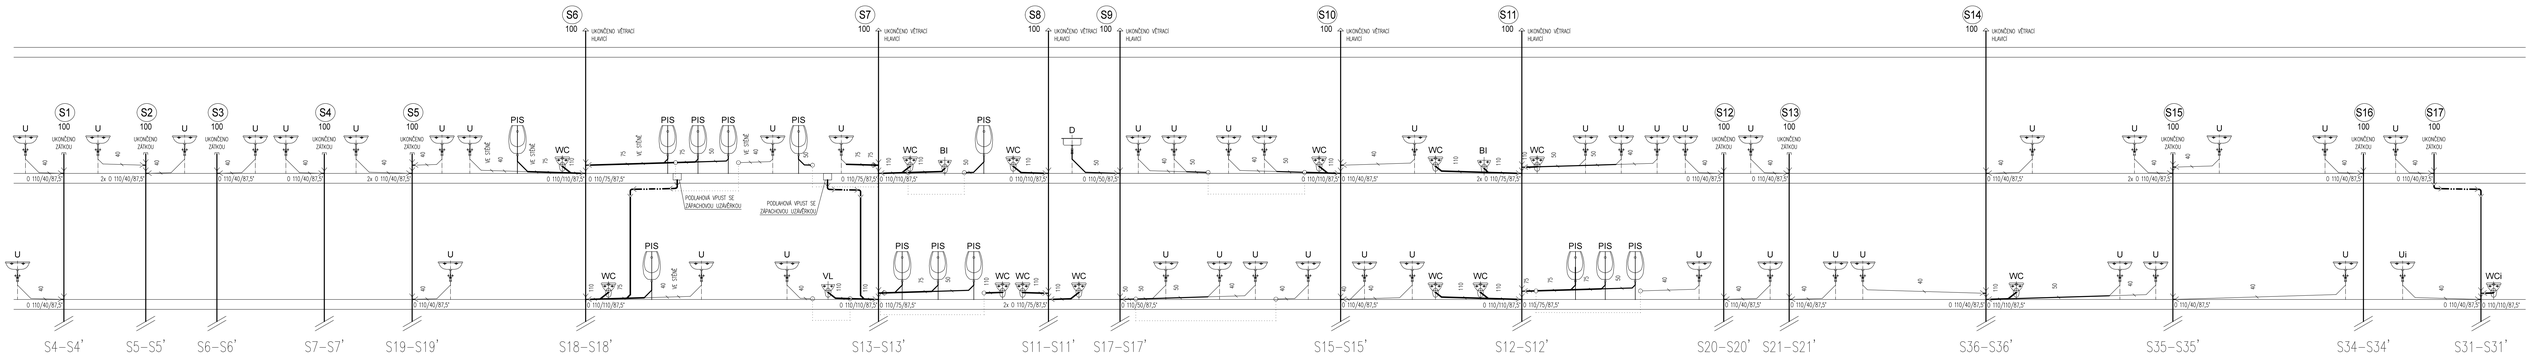

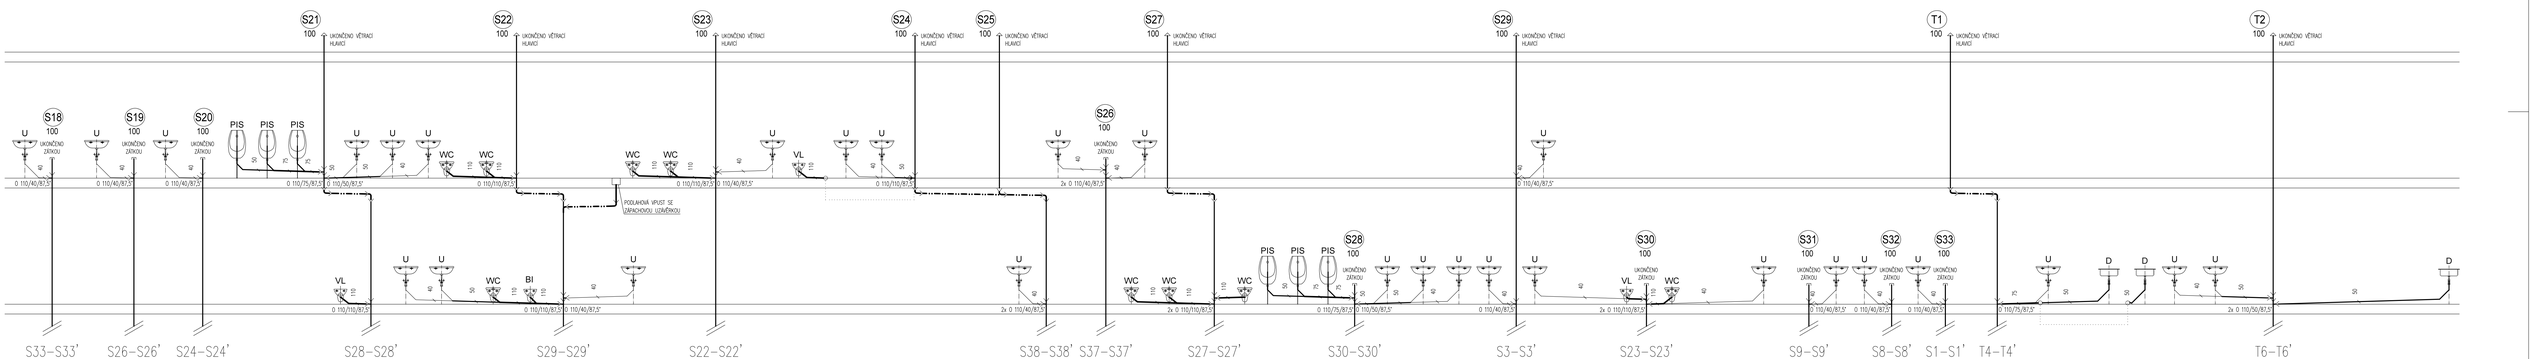

LEGENDA:

- PŘIPOJOVACÍ POTRUBÍ
- KANALIZACE POD STROPEM
- KANALIZACE V PODLAZE (V ZEMI)
- ČERPANÁ KANALIZACE OD JEDNOTEK VZT
- DEŠŤOVÁ KANALIZACE V PODLAZE (V ZEMI)
- DEŠŤOVÁ KANALIZACE POD STROPEM
- D1 STOUPACÍ POTRUBÍ DEŠŤOVÉ KANALIZACE
- S1 STOUPACÍ POTRUBÍ SPLAŠKOVÉ KANALIZACE

LEGENDA zařizovacích předmětů

WC	KLOZET KERAMICKÝ SE ZADNÍM VODOROVNÝM NEBO SVISLÝM ODPADEM, SPLACH. NÁDRŽKA, ROHOVÝ VENTIL S PŘIPOJOVACÍ HADICÍ
U	UMÝVÁLKO KERAMICKÉ, KRYT NA SIFÓN (POLOKRYTÁ), SIFÓN UMÝVÁLKOVÝ DN 40, UMÝVÁLKOVÁ BATERIE STOJÁNKOVÁ PÁKOVÁ
WCi	KLOZET KERAMICKÝ SE ZADNÍM VODOROVNÝM NEBO SVISLÝM ODPADEM, SPLACH. NÁDRŽKA, ROHOVÝ VENTIL S PŘIPOJOVACÍ HADICÍ, PROVEDENÍ PRO TĚLESNĚ POSTIŽENÉ
Ui	UMÝVÁLKO KERAMICKÉ, SIFÓN UMÝVÁLKOVÝ DN 40 MESTOŘEŘÍCÍ, UMÝVÁLKOVÁ BATERIE STOJÁNKOVÁ PÁKOVÁ, PROVEDENÍ PRO TĚLESNĚ POSTIŽENÉ
VL	VÍLEDNA KERAMICKÁ STACIONÁRNÍ, NÁDRŽKA VYSOKÝ POLOŽENÍ, BATERIE VÍLEDNOVÁ NASTĚNNÁ PÁKOVÁ, 1x ROHOVÝ VENTIL S PŘIPOJOVACÍ HADICÍ
D	DŘEZ NEM DOSÁHAJÍ ZTL SIFÓN DŘEZOVÝ DN 50, BATERIE DŘEZOVÁ STOJÁNKOVÁ PÁKOVÁ, 2x ROHOVÝ VENTIL S PŘIPOJOVACÍ HADICÍ
PI	PISOÁR KERAMICKÝ SIFÓN DN 50

PROJEKTOVÝ POČÁTEK
0,000 = 219,710 m n.m.

SCHÉMA

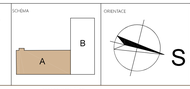

ORIENTACE

HLAVNÍ PROJEKTANT:
ENERGY BENEFIT
ZDRAVOTNÍ

ZPRACOVATEL ČÁSTI:
Energy Benefit Centre a.s.
Klenova 4383, 102 00 Praha 5
tel.: +420 270 803 300
e-mail: kontakt@energy-benefit.cz
internet: www.energy-benefit.cz

Vypracoval:
Martin Fojk
Zodpovědný projektant:
Martin Fojk

STAVEBNÍK:
Střední průmyslová škola elektrotechnická a Vyšší odborná škola Pardubice
Karla IV. 13 Pardubice, 530 02 Pardubice

nacisko a podpis

PROJEKT:
SPŠ Elektrotechnická Pardubice - Rekonstrukce areálu Do Nového

Zakázkové číslo: 220119
Pare:

MISTO STAVBY: Do Nového, Pardubice, pozemek parc. č. 4769, 4881/2, 4882/3 v k.ú. Pardubice

Datum: 11.2022

ČÁST PROFESE:
D.1.4.2 ZDRAVOTNÍ TECHNIKA

Stupeň: DPS

VÝKRES:
ROZVINUTÉ ŘEZY KANALIZACE

Měřítko: 1:50

Čvyk: D.1.4.1_10