

**POZNÁMKA :**





- ~ ~ ~ - PŘEDPOKLADANÝ SMĚR PROUDĚNÍ VZDUCHU
- ← - VÝFUK ZNEHODNOCENÉHO VZDUCHU
- ⇐ - SÁNÍ VENKOVNÍHO ČERSTVÉHO VZDUCHU
- ↖ - ODVOD ZNEHODNOCENÉHO VZDUCHU
- ⇨ - PŘÍVOD ČERSTVÉHO VZDUCHU
- HH100 - HORNÍ HRANA POTRUBÍ VZDÁLENA 100 [mm] OD STROPU
- SH2200 - SPODNÍ HRANA POTRUBÍ VZDÁLENA 2200 [mm] OD PODLAHY
- +125 - NUCENÉ PŘÍVÁDĚNÉ MNOŽSTVÍ ČERSTVÉHO VZDUCHU DO MÍSTNOSTI 125 [m<sup>3</sup>/h]
- 100 - NUCENÉ ODVÁDĚNÉ MNOŽSTVÍ VZDUCHU Z MÍSTNOSTI 100 [m<sup>3</sup>/h]
- 250 - ROZMĚR POTRUBÍ 250 [mm] x 100 [mm] (BEZ TLOUŠŤKY IZOLACE)
- SM 600/200 - STĚNOVÁ MŘÍŽKA A [mm] x B [mm] / SPODNÍ HRANA OD PODLAHY [mm]
- ↪ - DVEŘE BEZ PRAHU, MEZERA 10 až 15 mm (ZAJISTI STAVBA)
- ↪ - PROTIPÓŽARNÍ Klapka; POŽÁRNÍ STĚNOVÝ UZÁVĚR; POŽÁRNÍ VYPĚŇOVACÍ MŘÍŽKA
- ↪ - TLUMIČ HLUKU
- ↪ - REGULATOR VARIABILNÍHO PRŮTOKU VZDUCHU
- ↪ - ROZBĚDOVÁČ CHLADIVA

**POZNÁMKA POTRUBÍ :**

- - ODVODNÍ VZT POTRUBÍ
- - PŘÍVODNÍ VZT POTRUBÍ
- - OHEBNÉ HLUK TLUMIČI VZT POTRUBÍ
- - CHLADIVOVÉ Cu POTRUBÍ

**POZNÁMKA IZOLACE :**

- - IZOLACE TEPELNÁ 20, 25mm
- - IZOLACE TEPELNÁ 10cm, verkovní do pozinkovaného plechu
- - IZOLACE TEPELNÉ HLUKOVÁ 6cm, verkovní do pozinkovaného plechu
- - IZOLACE PROTIPÓŽARNÍ 30min., 6cm; provedení MULTI i <-> o

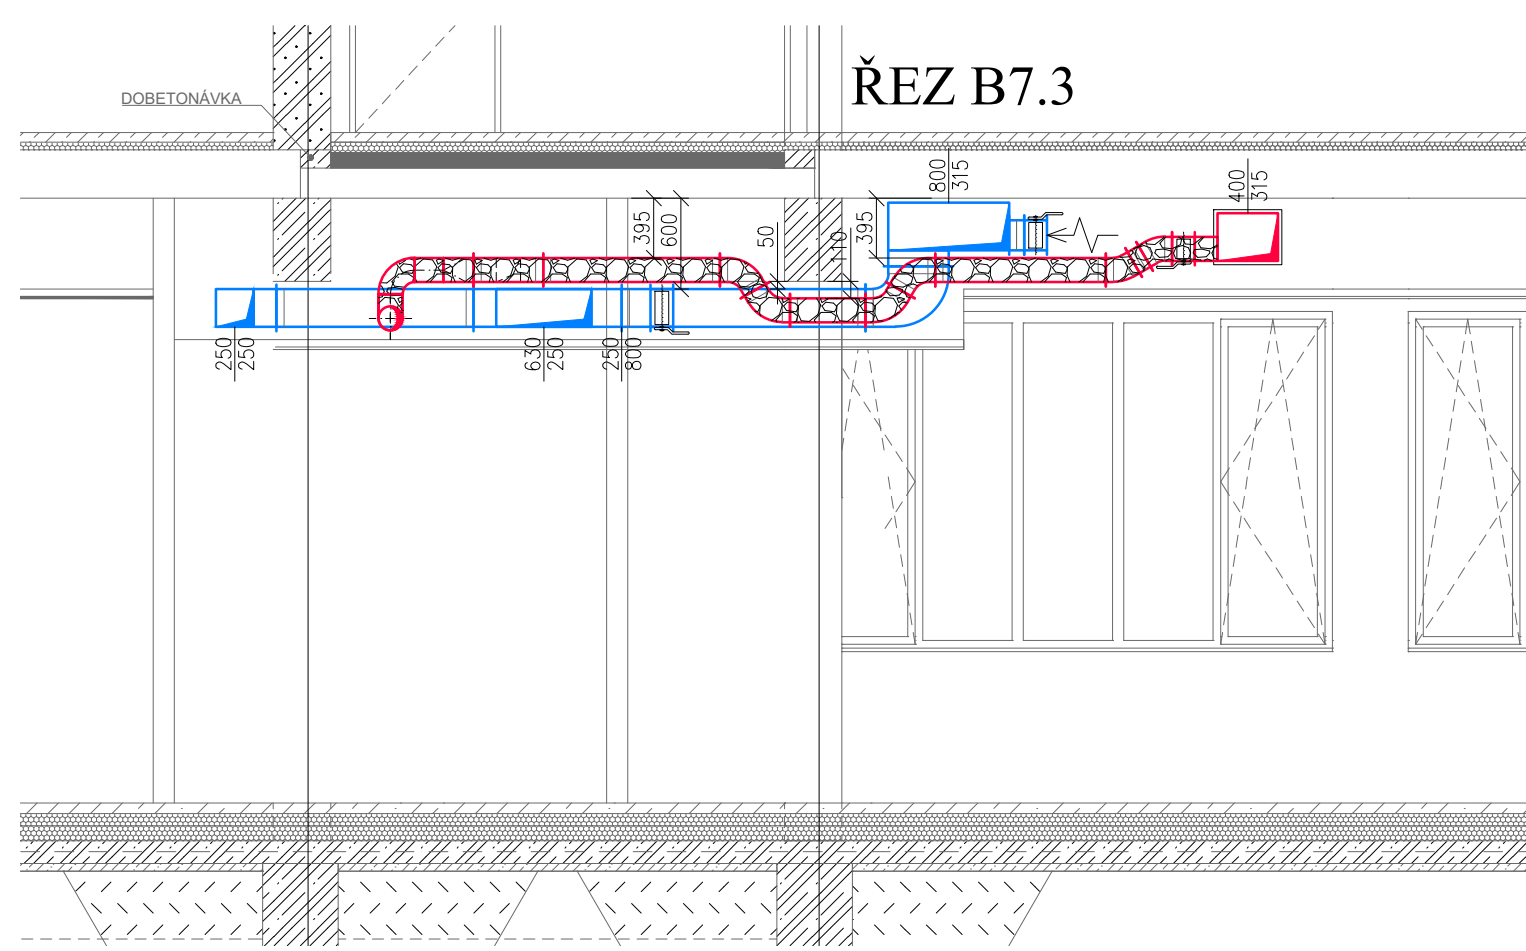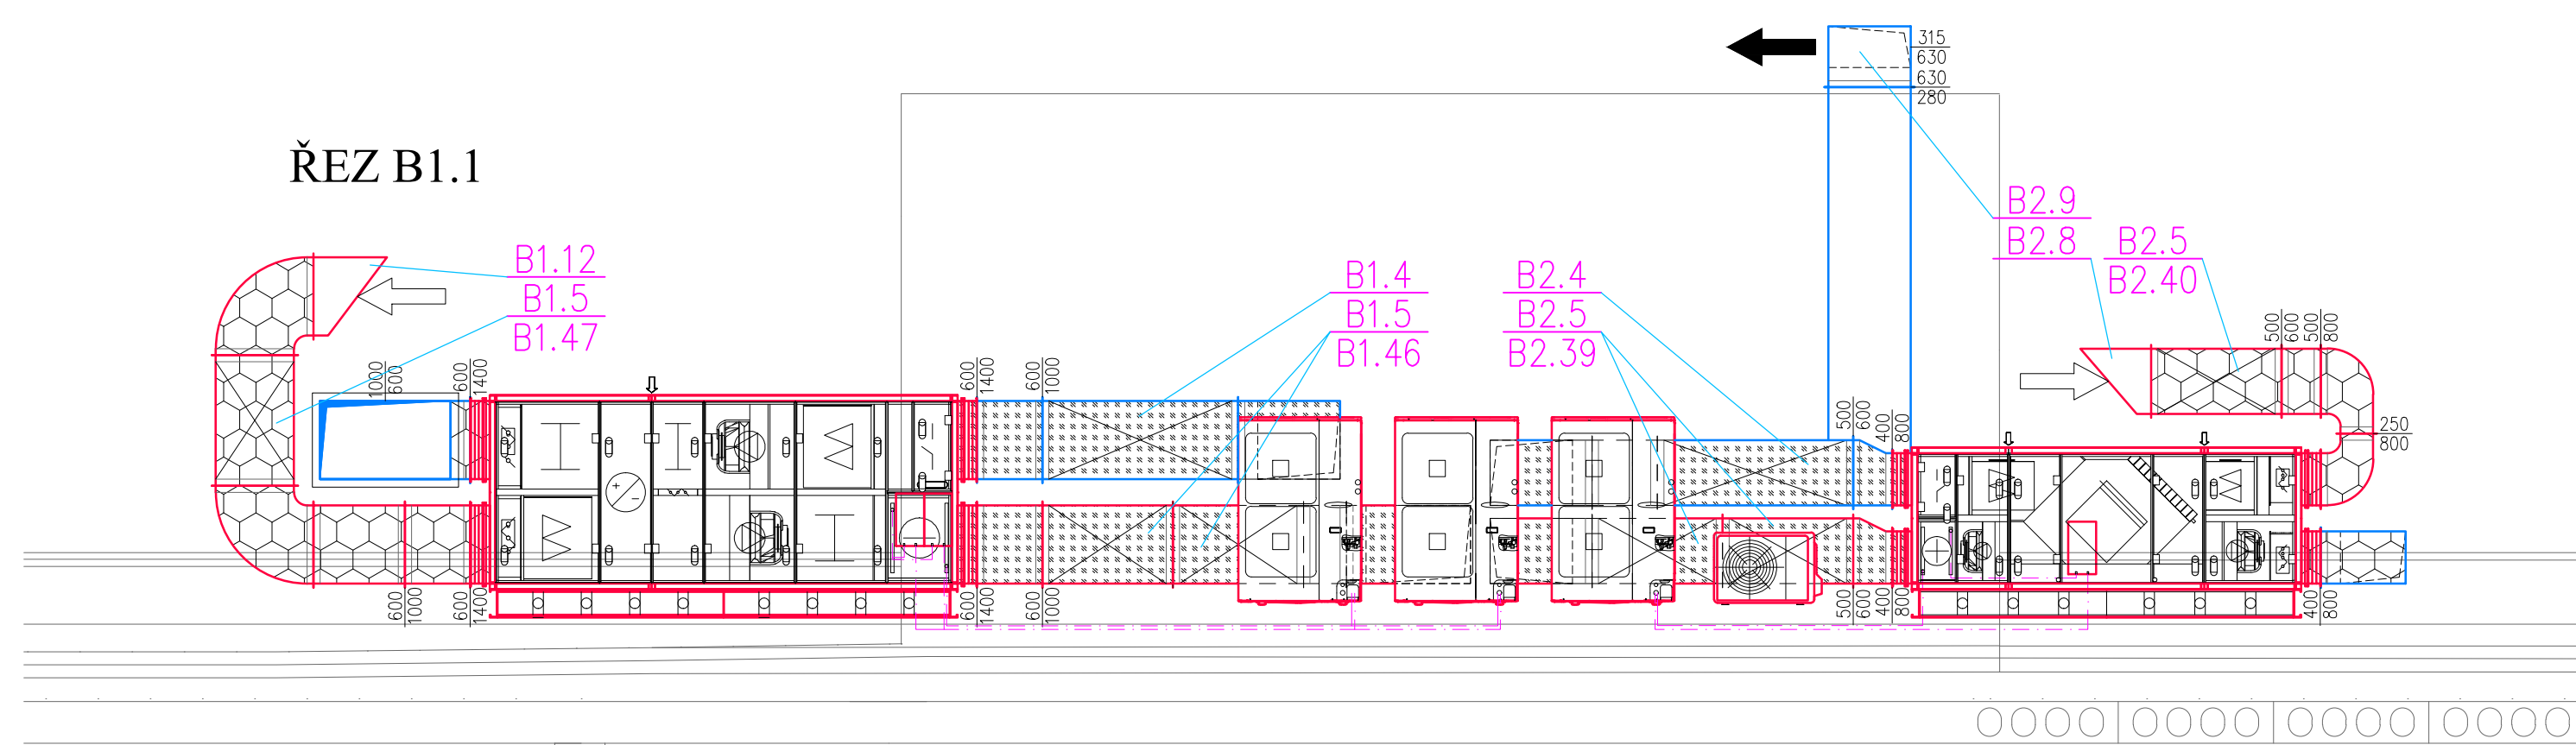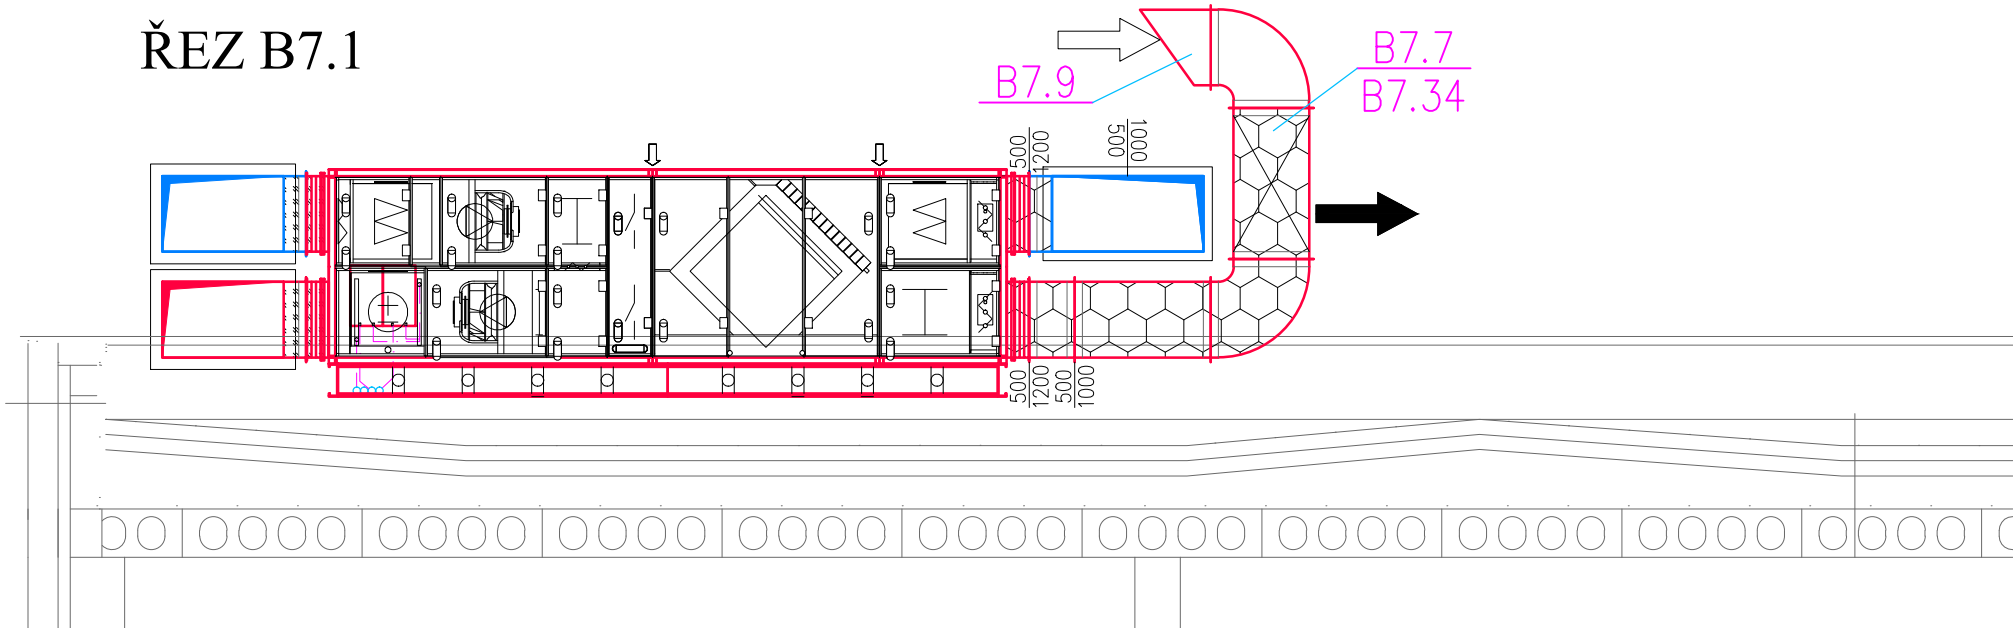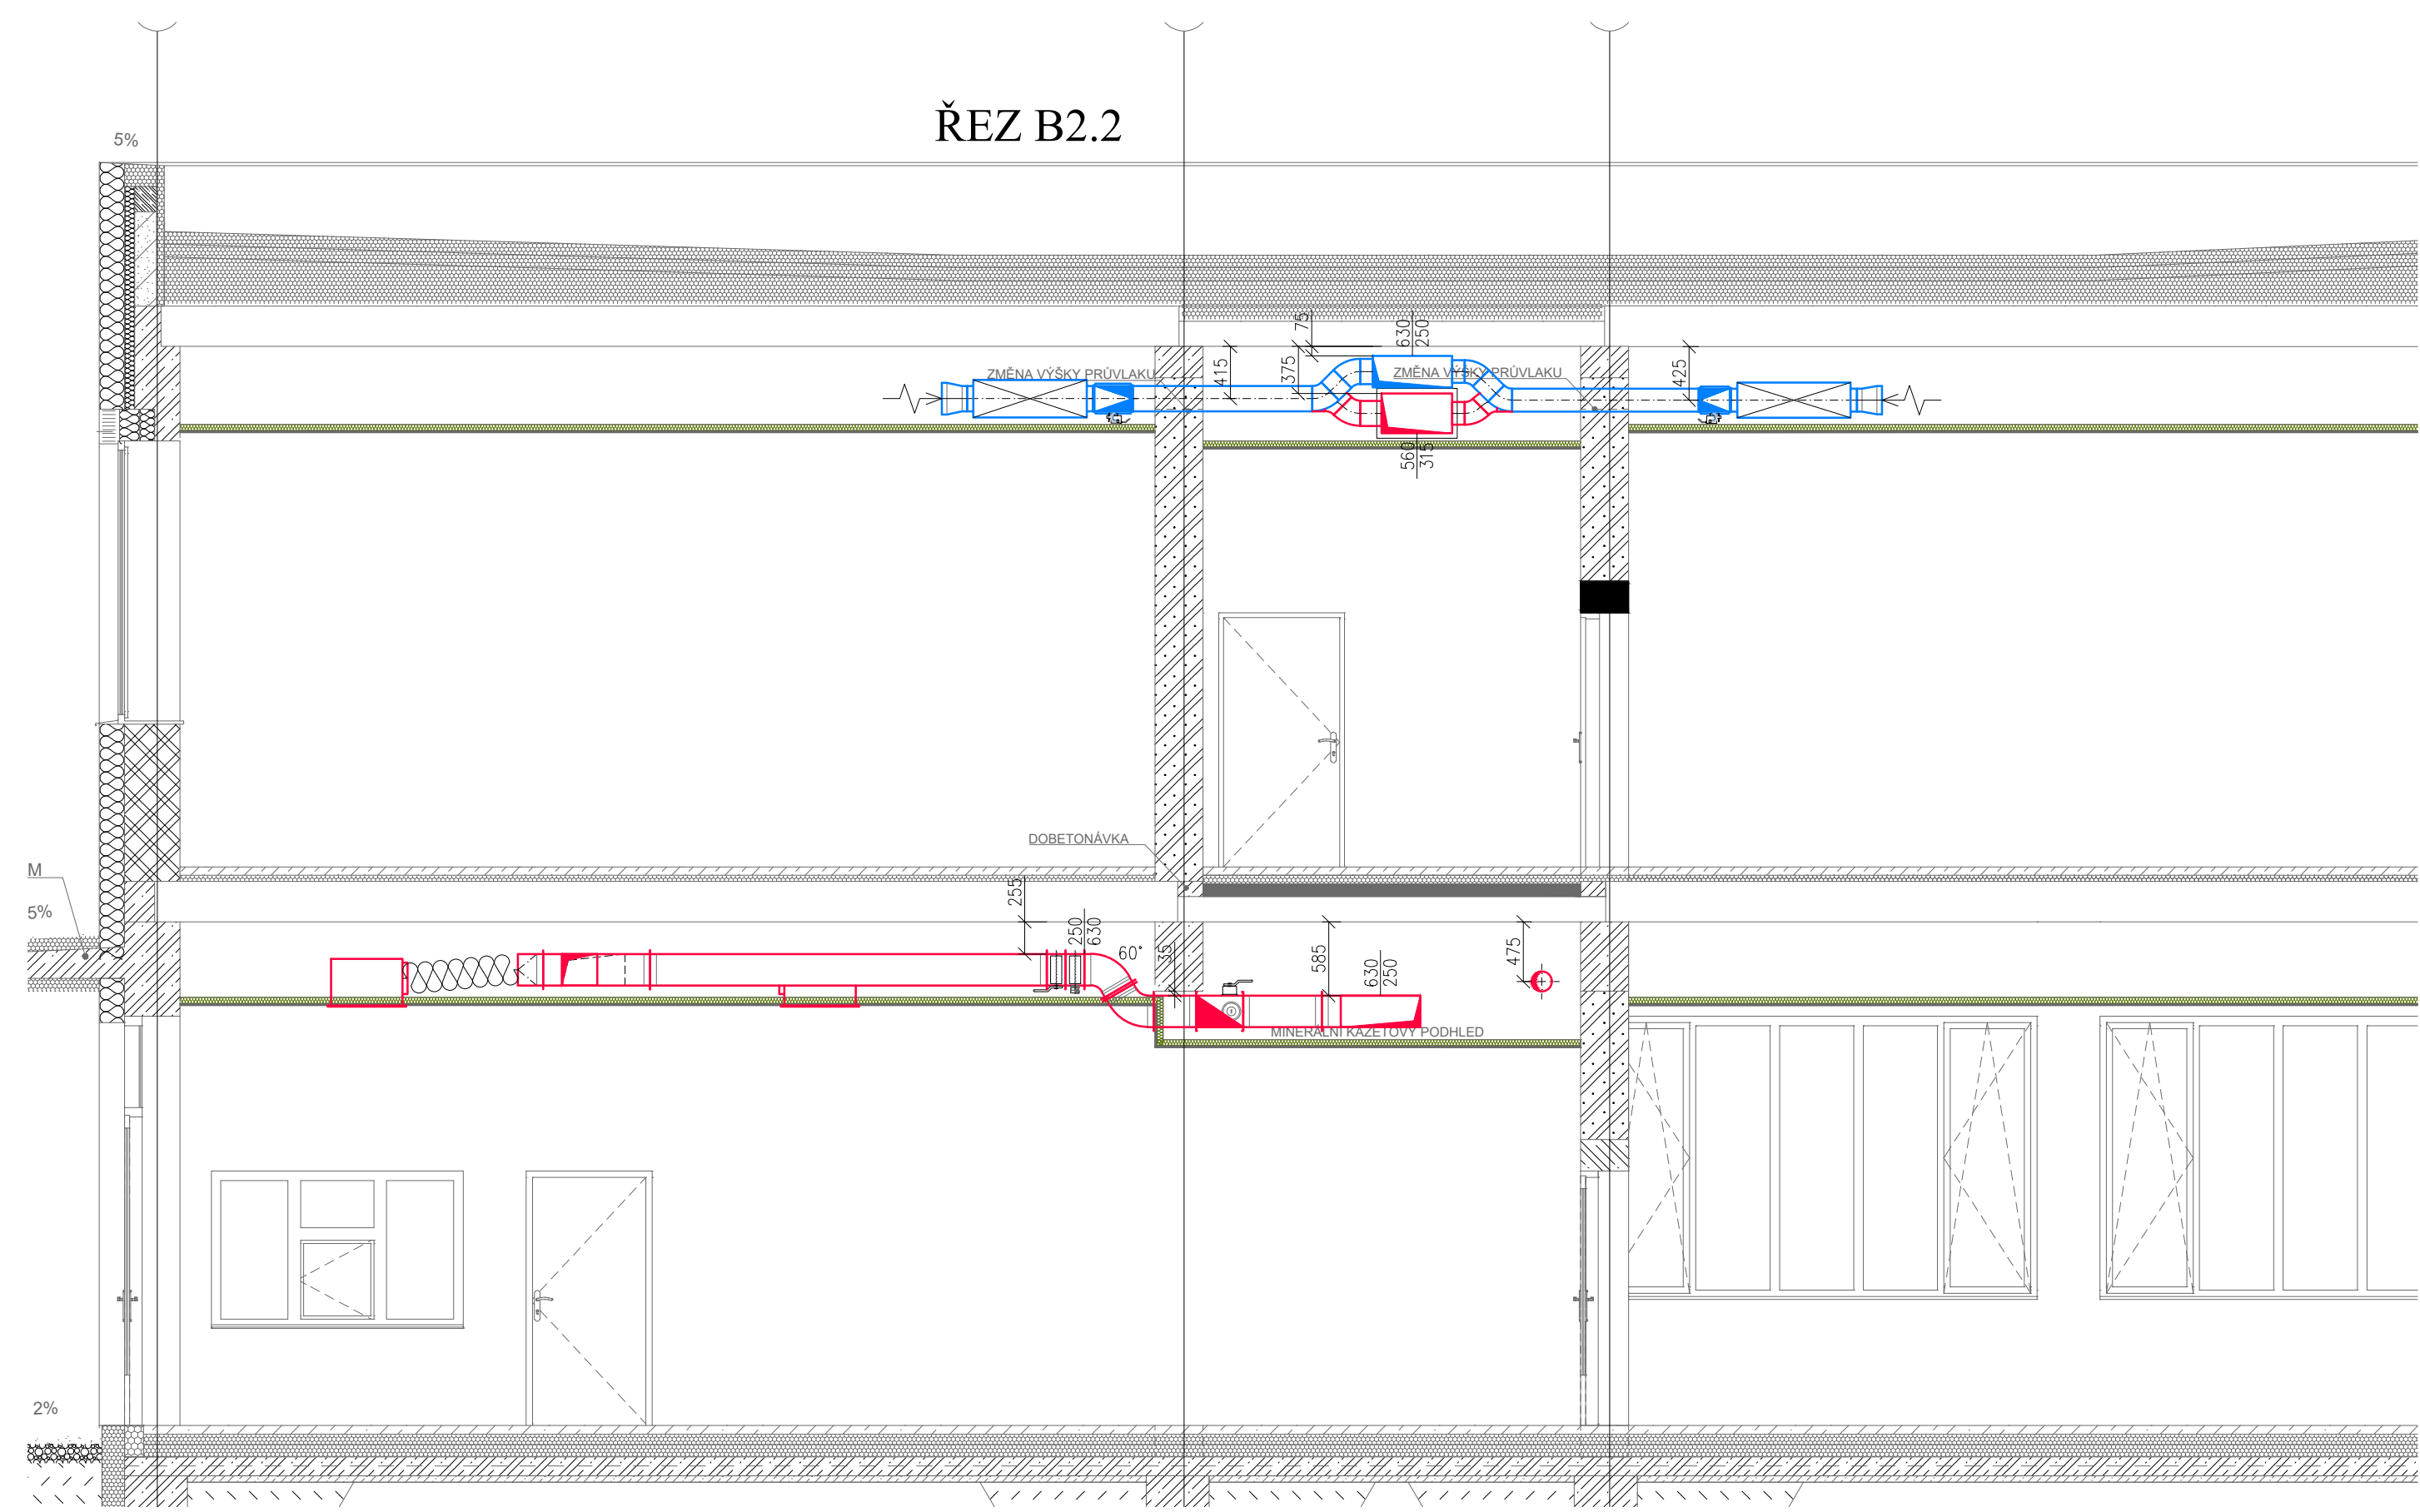

PROJEKTOVÝ POČÁTEK 0,000 = 219,710 m n.m.		SCHEMA		ORIENTACE	
HLAVNÍ PROJEKTANT: <b>ENERGY BENEFIT</b>		ZPRACOVATEL ČÁSTI: Ing. David Pánicka Doňtí Nemcov 24, 544 61 Nemcov tel: +420 604 644 677 e-mail: perskats@gmail.com		Vyracoval: Ing. Josef Lochman Zodpovény projektant: Ing. David Pánicka	
STAVEBNÍK: Střední průmyslová škola elektrotechnická a Vyšší odborná škola Pardubice Karla IV. 13 Pardubice, 530 02 Pardubice		PROJEKT: SPS Elektrotechnická Pardubice - Rekonstrukce areálu Do Nového - revize 2022		MÍSTO STAVBY: Do Nového, Pardubice, pozemek parc. č. 4769, 4881/3, 4882/3 v k.ú. Pardubice	
ČÁST, PROFESE: D.1.4.3 ZAŘÍZENÍ VZDUCHOTECHNIKY		VÝKRES: ŘEZY - BUDOVA B		MŠK: 1:50	
Zakázková číslo: 220119		Datum: 11.2022		Stupeň: DPS	
Přet:		Č. výk.: D.1.4.3.		náčrta a podpis 009	