LEGENDA DISTRIBUČNÍCH ELEMENTŮ

- VÍŘIVÝ ANEMOSTAT POČET LAMEL
- TALÍŘOVÝ VENTIL
- KRYCÍ MŘÍŽKA
- PROTIDEŠŤOVÁ ŽALUZIE
- DVOUŘADÁ VYÚSTKA S REGULACÍ
- JEDNOŘADÁ VYÚSTKA S REGULACÍ

PODŘEZÁNÍ DVEŘÍ

- (P1) DVEŘE 800 – 10mm
- (P2) DVEŘE 700 – 10mm

DVEŘNÍ MŘÍŽKY

- (D1) VOLNÁ PLOCHA MINIMÁLNĚ 0,04m²
- (D2) VOLNÁ PLOCHA MINIMÁLNĚ 0,08m²
- (D3) VOLNÁ PLOCHA MINIMÁLNĚ 0,1m²

LEGENDA ZKRATEK

- PA PŘÍVODNÍ ANEMOSTAT
- OA ODVODNÍ ANEMOSTAT
- PTV PŘÍVODNÍ TALÍŘOVÝ VENTIL
- OTV ODVODNÍ TALÍŘOVÝ VENTIL
- PV PŘÍVODNÍ VYÚSTKA
- OV ODVODNÍ VYÚSTKA
- ZK ZPĚTNÁ KLAPKA
- RP REGULÁTOR PRŮTOKU
- RK REGULAČNÍ KLAPKA
- PK POŽÁRNÍ KLAPKA
- SM STĚNOVÁ MŘÍŽKA
- PVM POŽÁRNÍ VĚTRACÍ MŘÍŽKA
- SPP STĚNOVÝ PŘESLECHOVÝ PRŮCHOD
- KM KRYCÍ MŘÍŽKA
- PŽ PROTIDEŠŤOVÁ ŽALUZIE
- VK VÝFUKOVÝ KUS
- SK SACÍ KUS

LEGENDA CHLAZENÍ

- R32 — CU IZOLOVANÉ POTRUBÍ S CHLADIVEM R32
- STOUPAČKA
- KABELOVÝ OVLADAČ
- ROZBOČOVAČ CHLADIVA
- +26°C / 1000 — VÝPOČTOVÁ TEPLOTA / TEPELNÉ ZISKY

LEGENDA VZDUCHOTECHNIKY

- PŘÍVOD VZDUCHU (BAREVNĚ OZNAČENÍ)
- ODVOD VZDUCHU (BAREVNĚ OZNAČENÍ)
- ČERSTVÝ VZDUCH (BAREVNĚ OZNAČENÍ)
- ODPADNÍ VZDUCH (BAREVNĚ OZNAČENÍ)
- CIRKULAČNÍ VZDUCH (BAREVNĚ OZNAČENÍ)
- DEMONTÁŽE (BAREVNĚ OZNAČENÍ)
- PŘESUN (BAREVNĚ OZNAČENÍ)
- STÁVAJÍCÍ ROZVODY A ELEMENTY (BAREVNĚ OZNAČENÍ)
- POŽÁRNÍ VĚTRÁNÍ (BAREVNĚ OZNAČENÍ)
- SPIRO POTRUBÍ
- ČTYŘHRANNÉ POTRUBÍ
- OHEBNÁ HADICE
- POŽÁRNÍ IZOLACE
- TEPELNÁ IZOLACE
- TEPELNÁ IZOLACE + OPLECHOVÁNÍ
- HLUKOVÁ IZOLACE
- DISTRIBUCE VZDUCHU
- POŽÁRNÍ KLAPKA ČTYŘHRANNÁ
- POŽÁRNÍ KLAPKA KRUHOVÁ
- POŽÁRNÍ VĚTRACÍ MŘÍŽKA (POŽÁRNÍ KLAPKA)
- PRUŽNÁ MANŽETA
- TLUMIČ HLUKU KRUHOVÝ
- TLUMIČ HLUKU ČTYŘHRANNÝ
- REGULAČNÍ KLAPKA KRUHOVÁ S RUČNÍM OVLÁDÁNÍM
- REGULÁTOR PRŮTOKU KRUHOVÝ
- REGULÁTOR PRŮTOKU ČTYŘHRANNÝ
- UZAVÍRACÍ KLAPKA ČTYŘHRANNÁ SE SERVOPOHONEM
- STĚNOVÁ MŘÍŽKA
- DVEŘNÍ MŘÍŽKA
- PODŘEZÁNÍ DVEŘÍ
- SERVISNÍ OTVOR
- 1 / +1000 / −1000 — MNOŽSTVÍ PŘIVÁDĚNÉHO VZDUCHU m3/h; MNOŽSTVÍ ODVÁDĚNÉHO VZDUCHU m3/h; ČÍSLO ZAŘÍZENÍ OBSLUHUJÍCÍ MÍSTNOST

TABULKA MÍSTNOSTÍ

Podlaží	Číslo místnosti	Účel místnosti	Plocha místnosti [m²]	Výška místnosti [m]	Objem místnosti [m³]
3.NP	1-3.01	Schodiště	31,00	3,00	93,00
	1-3.02	Chodba	14,70	3,00	44,10
	1-3.03	Chodba	13,90	3,00	41,70
	1-3.04	Kancelář	11,20	3,00	33,60
	1-3.05	Posluchárna	30,10	3,00	90,30
	1-3.06	Kancelář	7,80	3,00	23,40
	1-3.07	Učebna	30,20	3,00	90,60
	1-3.08	Kuchyňka	3,90	3,00	11,70
	1-3.09	Kancelář	11,80	3,00	35,40
	1-3.10	Výtah	2,90	3,00	8,70
	1-3.11	Chodba	2,90	3,00	8,70
	1-3.12	Úklid	1,50	3,00	4,50
	1-3.13	WC zaměstnanci	3,60	3,00	10,80
	1-3.14	Kuchyňka	5,30	3,00	15,90
	1-3.15	Posluchárna	110,00	3,00	330,00
	1-3.16	WC imobilní	4,50	3,00	13,50
	1-3.17	Sklad	3,90	3,00	11,70
	1-3.18	Sklad	5,80	3,00	17,40

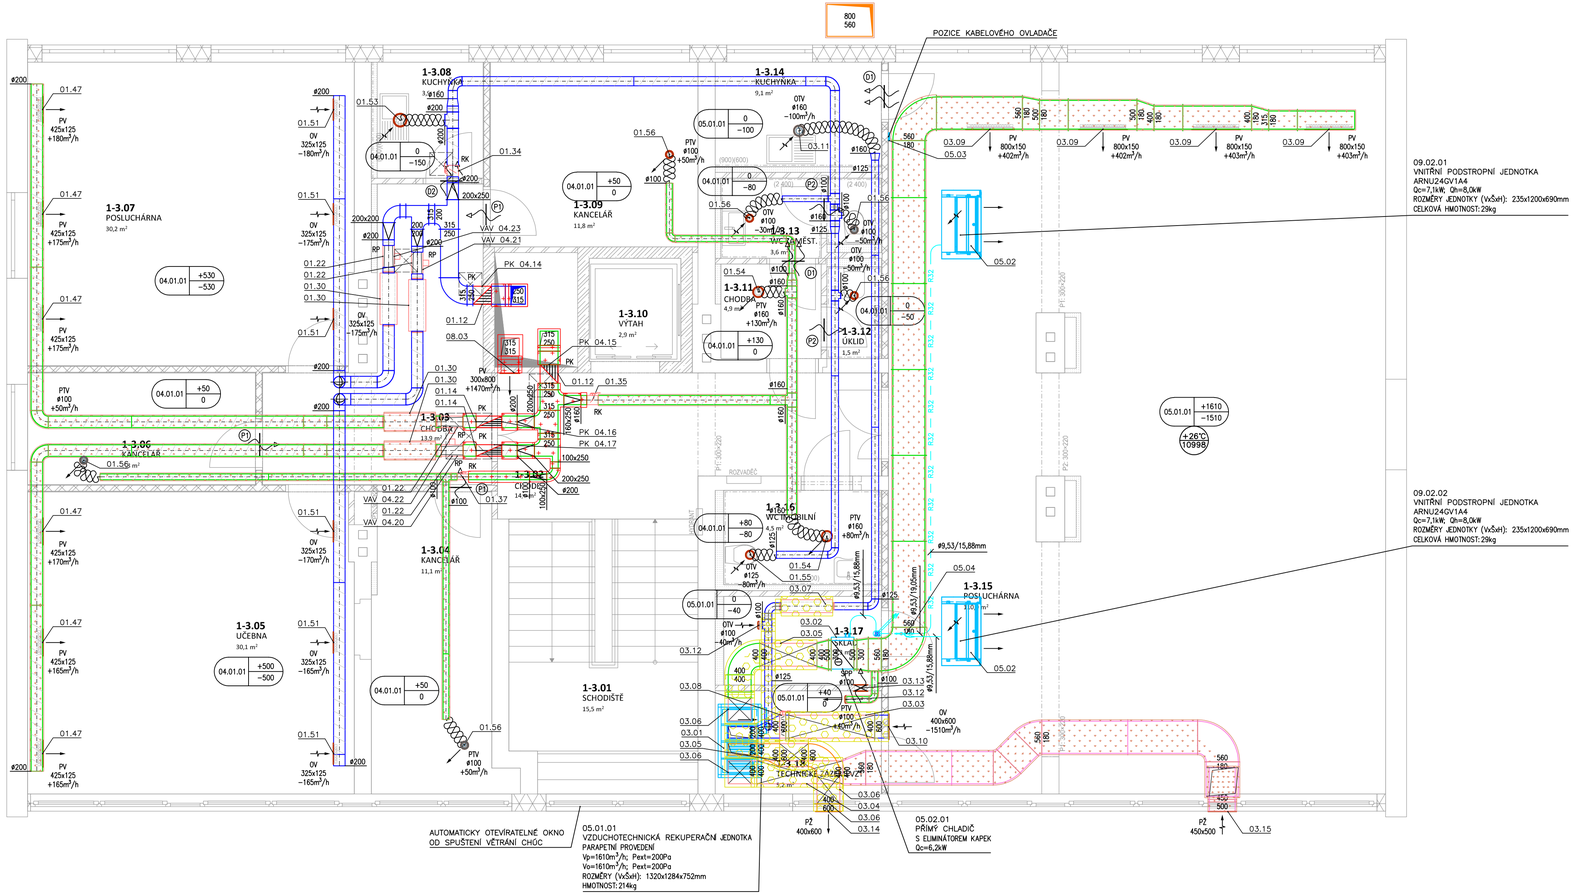

POZNÁMKA:
- TATO PROJEKTOVÁ DOKUMENTACE NENAHRAZUJE DÍLENSKOU ANI DODAVATELSKOU DOKUMENTACI
- JEDNÁ SE O STÁVAJÍCÍ OBJEKT A JE MOŽNÝ ROZPOR PROJEKTOVÉ DOKUMENTACE S REÁLNÝM STAVEM. PROTO JE NUTNÉ DANÝ PROSTOR PŘED ZAPOČETÍM PRACÍ SI ŘÁDNĚ ZKONTROLOVAT A NAVRHNOUT PATŘIČNÉ ÚPRAVY V DODAVATELSKÉ DOKUMENTACI TAK, ABY DÍLO BYLO ŘÁDNĚ DOKONČENO A PŘEDEŠLO SE TAK PROBLÉMŮM V PRŮBĚHU REALIZACE.
- STÁVAJÍCÍ STAV VZDUCHOTECHNIKY A STAVBY VYCHÁZEL Z PODKLADŮ, KTERÉ BYLY ZASLÁNY ZPRACOVATELI TÉTO PROJEKTOVÉ DOKUMENTACE
- REALIZACE SYSTÉMU MUSÍ PROBÍHAT KOORDINOVANĚ S OSTATNÍMI PROFESEMI A S POŽADAVKY STAVEBNĚ–ARCHITEKTONICKÉHO ŘEŠENÍ

Č. REVIZE	POPIS ZMĚN:	DATUM

Žádné prvky, data a jiné informace z této projektové dokumentace nemohou být kopírovány, nebo použity bez výslovného souhlasu zpracovatele tohoto projektu. Zpracovatel tohoto dokumentu nepovažuje svévolně pozměňovat, doplňovat či odstraňovat jakékoli data. V případě, že bude nutné provést jakékoliv změny v tomto dokumentu, jedným autorizovaným subjektem k těmto úkonům je zpracovatel. Autorská práva vyhrazena.

AKCE:
SŠ GASTRONOMICKÁ A TECHNICKÁ ŽAMBERK rekonstrukce a vybavení odborných učeben

MÍSTO STAVBY:
Zemědělská 846, 564 01 Žamberk
k. ú. Žamberk [794368] parc. č. 4763, 4289/1, 2084/1, 2084/3 a 2084/40 564

ZPRACOVATEL ČÁSTI:

FlowWay s.r.o.
nám. Winstona Churchilla 1800/2
110 00 Praha 3-Žižkov
IČ: 10974831
DIČ: CZ 10974831
www.flowwaycz.com
martin@flowwaycz.com

ZODP. PROJEKTANT: Ing. Ondřej Hlaváček
VYPRACOVAL: Martin Čech
KONTROLOVAL: Martin Čech

INVESTOR:
PARDUBICKÝ KRAJ
Komenského náměstí 125
532 11 Pardubice

DATUM: 07/2024
FORMÁT: 10xA4
MĚŘÍTKO: 1:50
ČÁST DOKUMENTACE: D.1.6.1
ČÍSLO VÝKRESU: 06
REVIZE: -
PARÉ:

STUPEŇ DOKUMENTACE: DOKUMENTACE PRO PROVEDENÍ STAVBY
PROFESE: ZAŘÍZENÍ VZDUCHOTECHNIKY A OCHLAZOVÁNÍ STAVEB
NÁZEV VÝKRESU:

PŮDORYS 3.NP