


LEGENDA :

- přípojovací a odpadní potrubí kanalizace PP–HT
- - - - - kanalizační potrubí vedené pod stropem
- potrubí odvodu kondenzátu
- . - . - . - studená voda – vícevrstvé plastové potrubí ze síťovaného polyetylénu s hliníkovou vrstvou např. ALPEX–DUO
- - teplá voda – vícevrstvé plastové potrubí ze síťovaného polyetylénu s hliníkovou vrstvou např. ALPEX–DUO
- - - - - cirkulace – vícevrstvé plastové potrubí ze síťovaného polyetylénu s hliníkovou vrstvou např. ALPEX–DUO
- - požární vodovod – potrubí z uhlíkové oceli uvnitř i vně pozinkované – např. IVAR.IVCCT

- (Kx) odpady splašková kanalizace
- (Tx) tuková kanalizace
- (Dx) dešťová kanalizace
- (Vx) stoupačky vody
- (Vpx) stoupačky požární vody

- průběžné potrubí
- odpadní potrubí ukončené zátkou
- stoupající potrubí
- klesající potrubí
- čistící tvarovka na odpadním potrubí

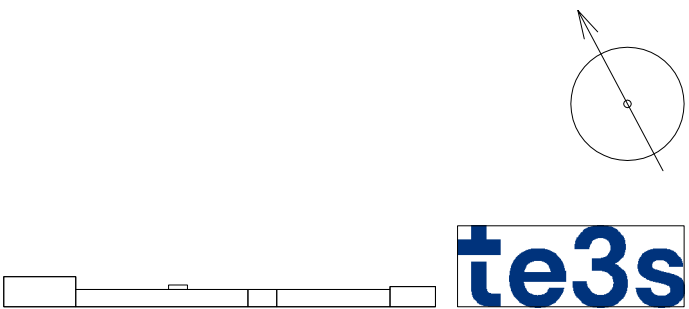

akce
SŠ GASTRONOMICKÁ A TECHNICKÁ ŽAMBERK
rekonstrukce a vybavení odborných učeben
Zemědělská 846, 564 01 Žamberk

řešené území k. ú. Žamberk [794368]
parc. č. 4763, 4289/1, 2084/1, 2084/3 a 2084/40

generální projektant **Te3s studio s.r.o.**
Příčná 1892/4
110 00 Praha 1 Nové město
IČ: 109 51 172

investor **PARDUBICKÝ KRAJ**
Komenského náměstí 125
532 11 Pardubice

HIP Ing. arch. Marta Ševčíková
+420 777 960 643
sevcikova@te3s.cz

autor architektonického návrhu **SVIŽN s.r.o.**
Ing. arch. Zdeněk Ševčík
Ing. arch. Marta Ševčíková
Ing. arch. Simona Machalová

zodpovědný projektant Ing. Michaela Pelikánová
ČKAIT 0301153

zpracoval Ing. Michaela Pelikánová

stupeň **DPS**
Dokumentace pro provádění stavby

část **D.1**
SO.01

profese **D.1.4.1**
Zařízení zdravotně technických instalací

příloha **D.1.4.1.b-05**
Púdorys 3.NP

měřítko 1:50

datum vydání 06/2024

číslo revize R-00

číslo pare