



Schema zapojení zásobníku teplé vody učebny

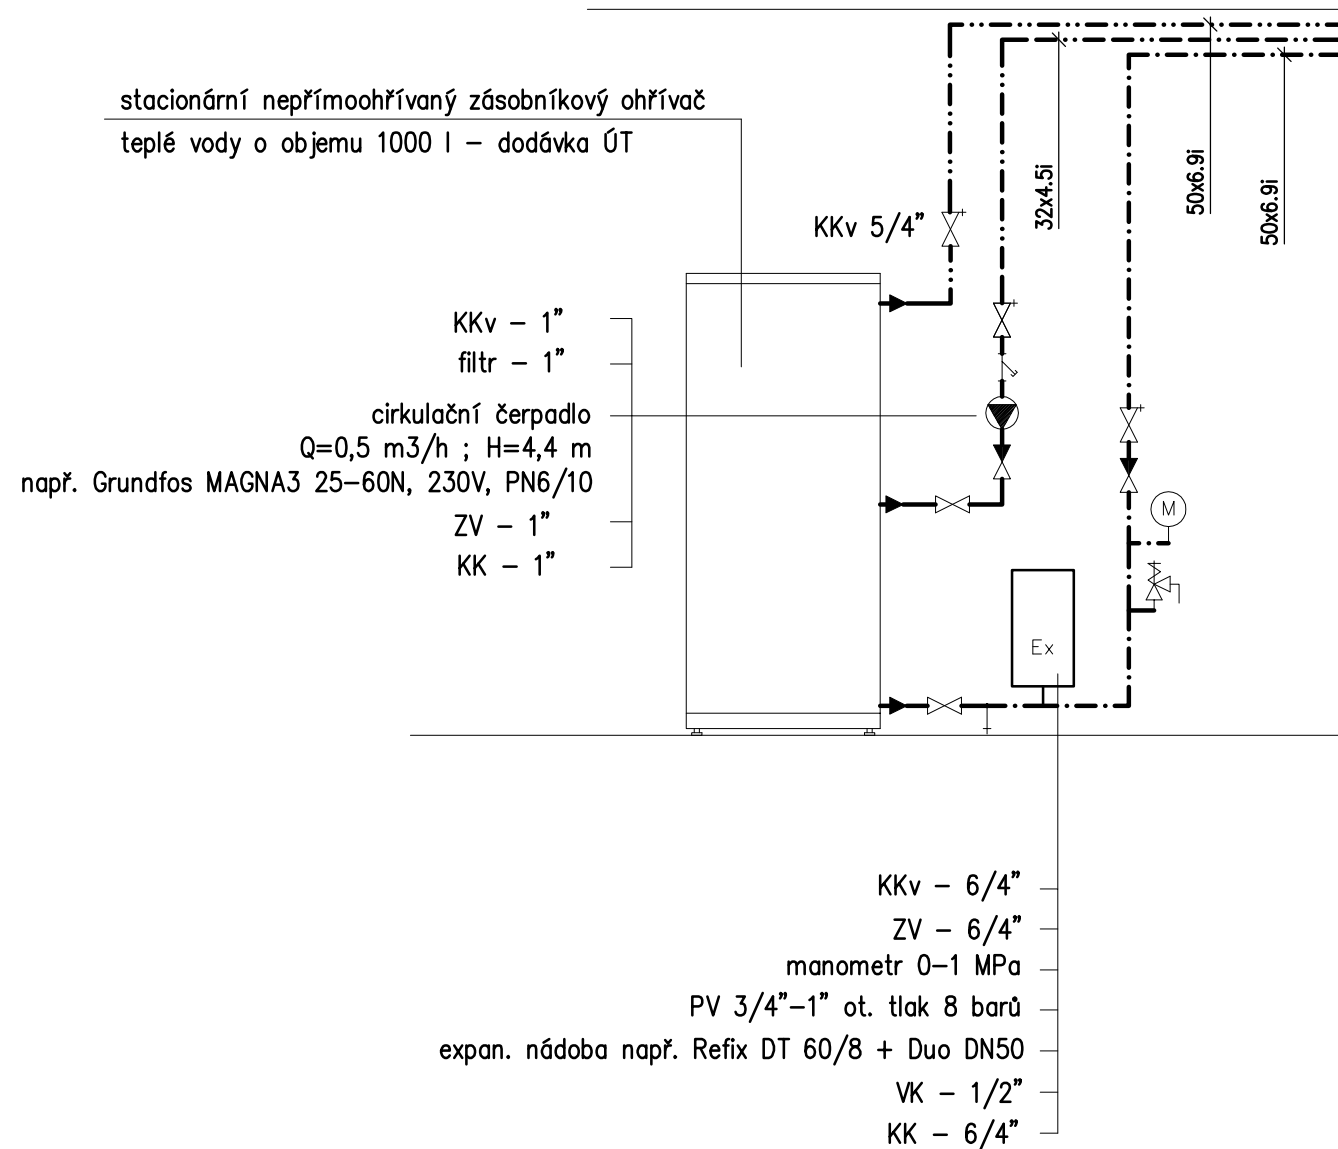

- KKv kulový kohout s vypouštěním  
KK kulový kohout  
ZV zpětný ventil  
VK vypouštěcí ventil

Schema zapojení zásobníku teplé vody dílny

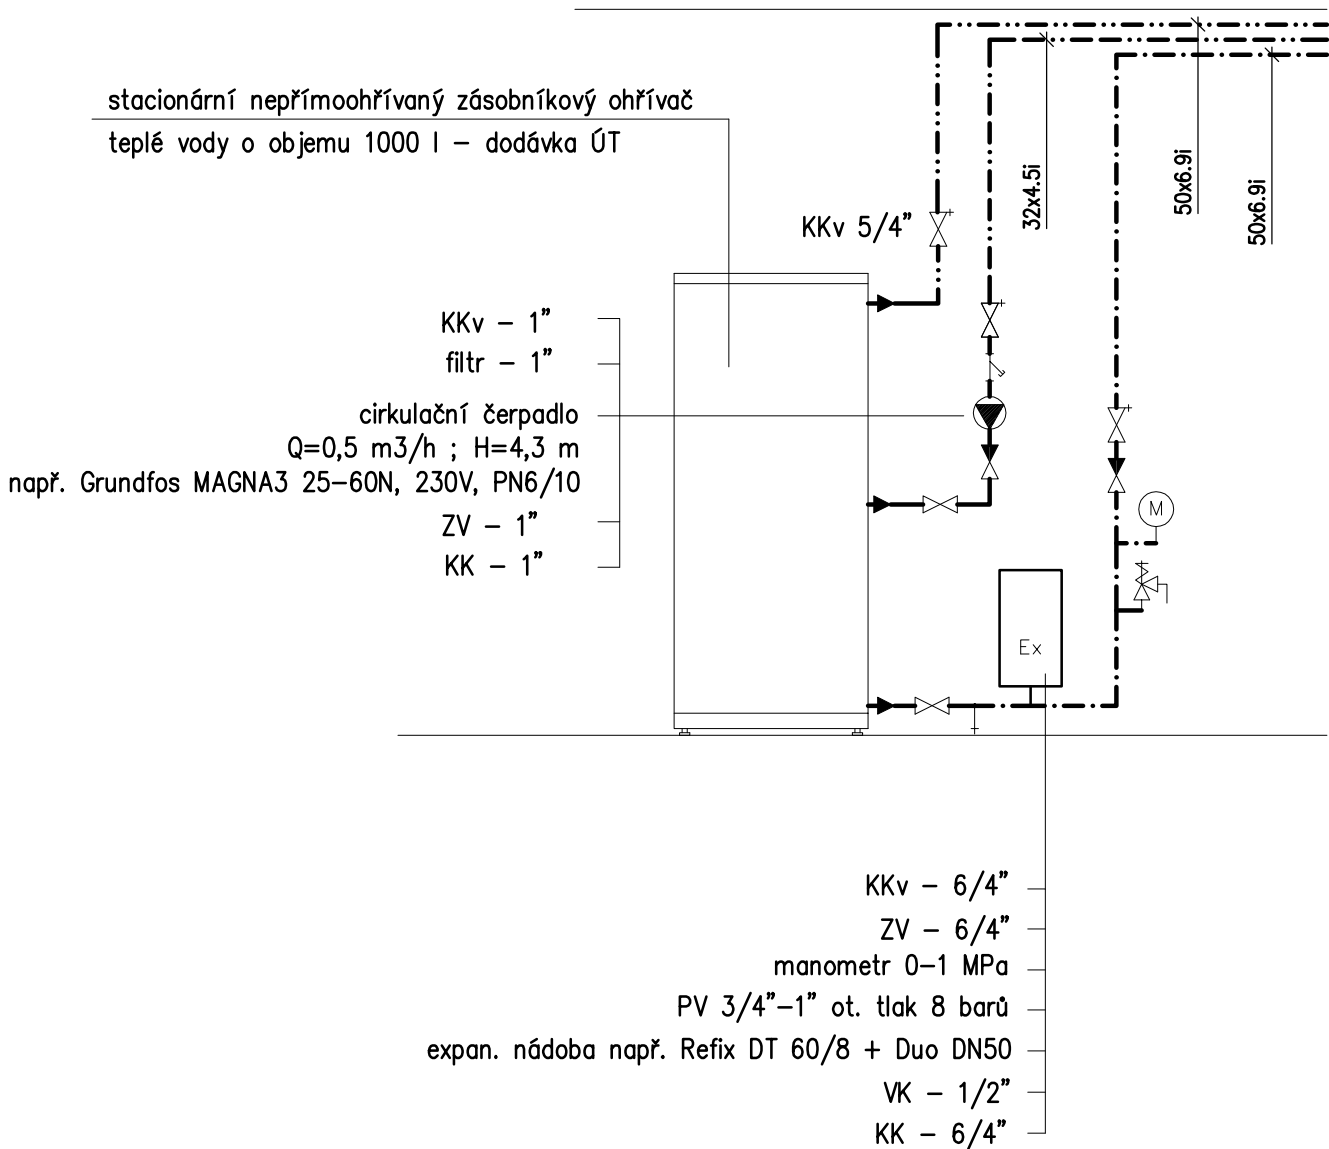

- KKv kulový kohout s vypouštěním  
KK kulový kohout  
ZV zpětný ventil  
VK vypouštěcí ventil



akce  
**SŠ GASTRONOMICKÁ A TECHNICKÁ ŽAMBERK**  
rekonstrukce a vybavení odborných učeben  
Zemědělská 846, 564 01 Žamberk

řešené území k. ú. Žamberk [794368]  
parc. č. 4763, 4289/1, 2084/1, 2084/3 a 2084/40

generální projektant **Te3s studio s.r.o.**  
Příčná 1892/4  
110 00 Praha 1 Nové město  
IČ: 109 51 172

investor **PARDUBICKÝ KRAJ**  
Komenského náměstí 125  
532 11 Pardubice

HIP Ing. arch. Marta Ševčíková  
+420 777 960 643  
sevcikova@te3s.cz

autor architektonického návrhu SVIŽN s.r.o.  
Ing. arch. Zdeněk Ševčík  
Ing. arch. Marta Ševčíková  
Ing. arch. Simona Machalová

zodpovědný projektant Ing. Michaela Pelikánová  
ČKAIT 0301153

zpracoval Ing. Michaela Pelikánová

stupeň **DPS**  
Dokumentace pro provádění stavby

část **D.1**  
SO.01

profese **D.1.4.1**  
Zařízení zdravotně technických instalací

příloha **D.1.4.1.b-15**  
Scema zapojení zásobníků teplé vody

měřítko 1:50

datum vydání 06/2024

číslo revize R-00

číslo pare