# 1

# V. V. NEMOCNICE V ÚSTÍ NAD ORLICÍ. ADMINISTRAČNÍ BUDOVA 1 : 100.

## PŘÍZEMÍ

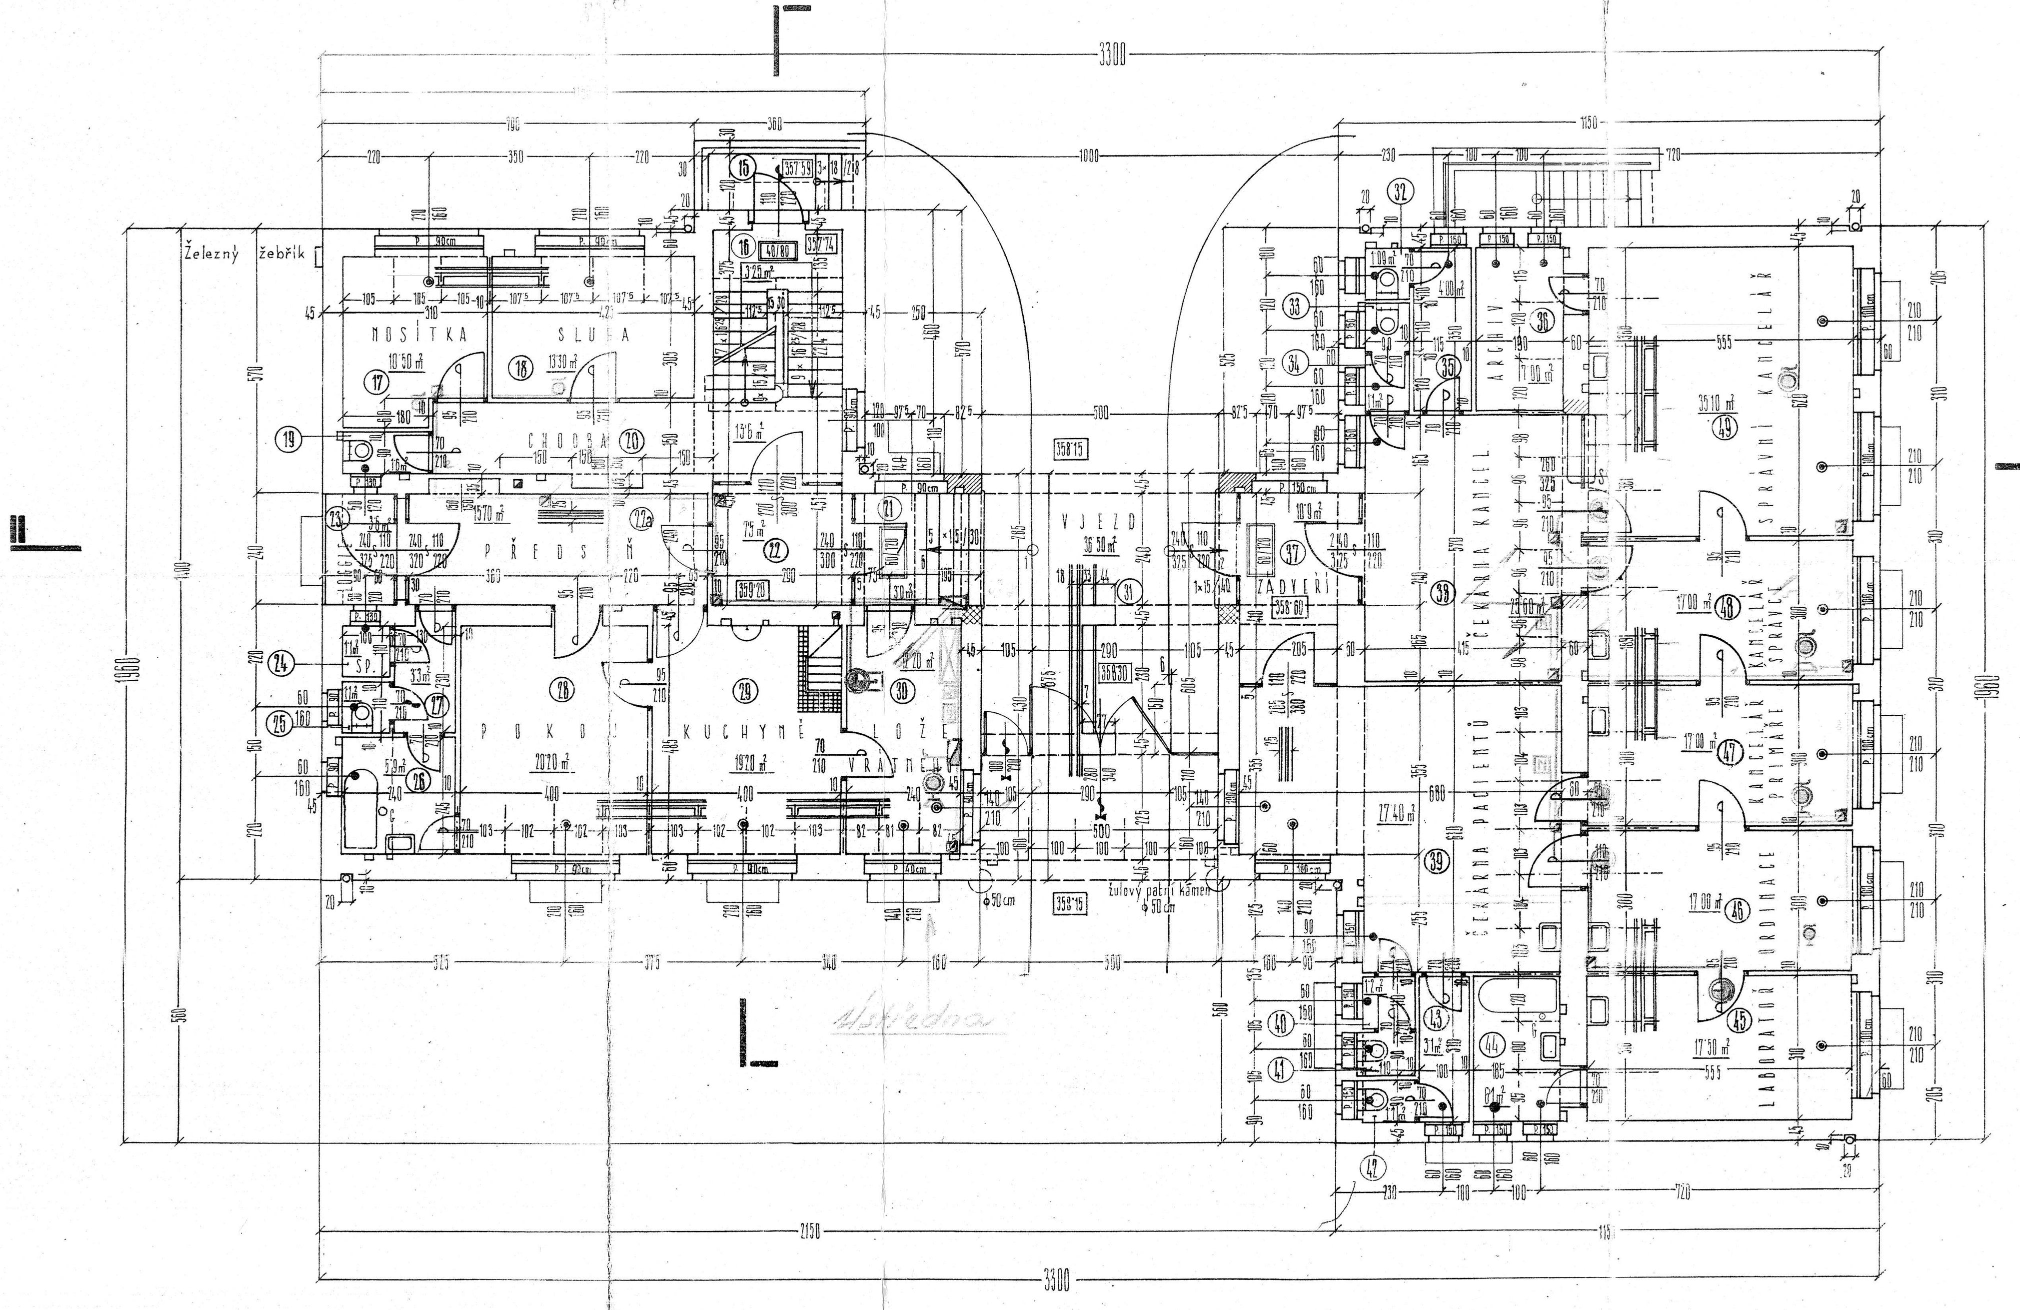


## I. PATRO

Zastavěná plocha 475'52 $m^2$

Obestavěný prostor 4.474'49 $m^3$

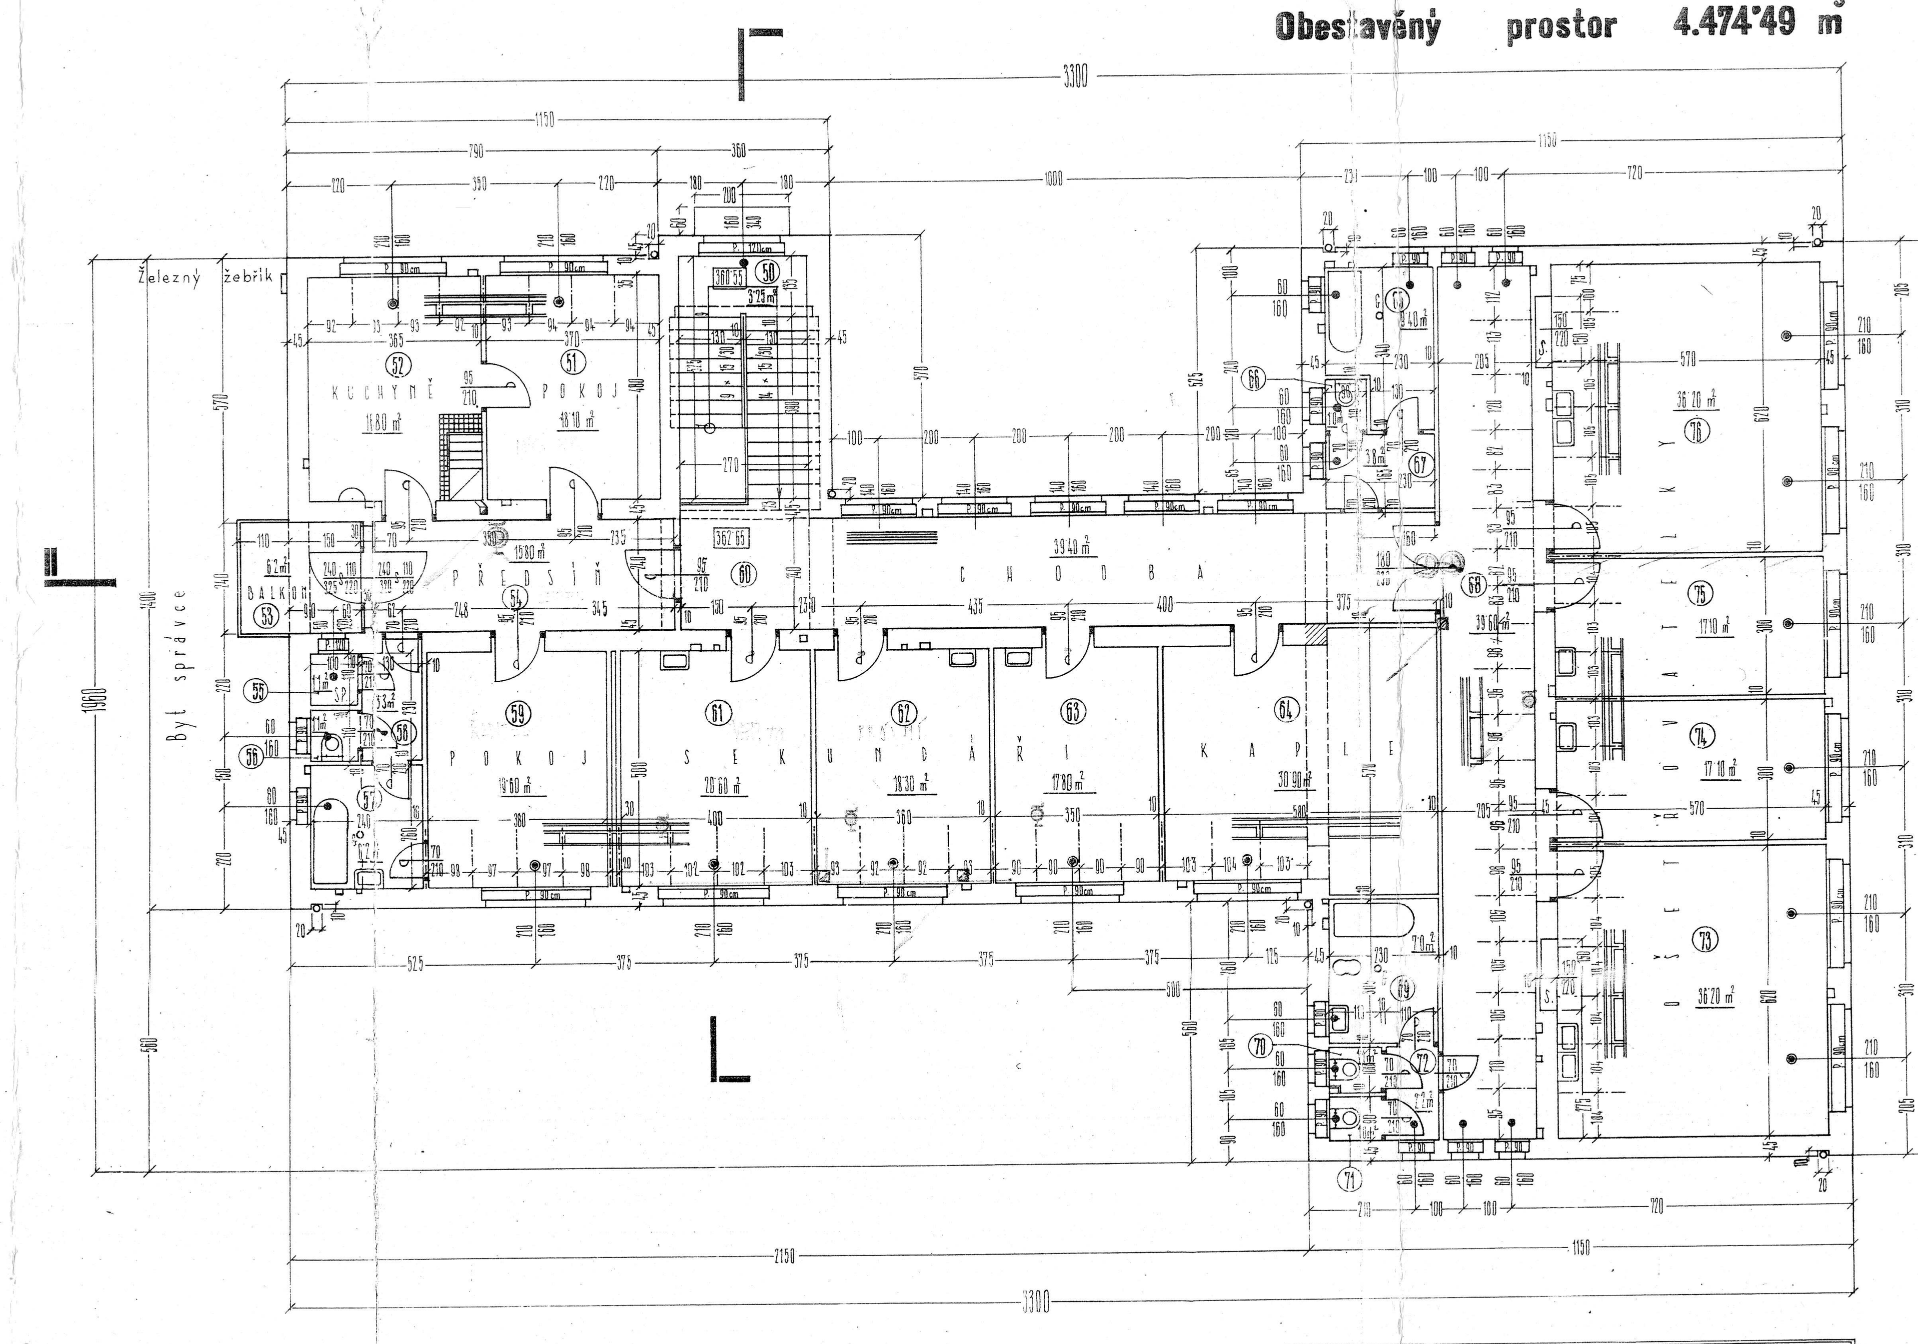


Zdivo z vybraných cihel na nastavenou maltu (max. napětí 10 kg/cm²)

Zdivo z přelisovaných cihel na cementovou maltu (max. napětí 20 kg/cm²)

Zdivo z obyčejných cihel na vápennou maltu (max. napětí 7 kg/cm²)

Zdivo z dutých cihel na vápennou maltu

Zdivo z dusaného betonu (v základech)

Základy dimensovány za předpokladu max. zatížení zákl. půdy 2.5 kg/cm²

Správné dimensování určí se až po provedení zkoušky únosnosti zákl. půdy.

Všechny rohy a hrany (mimo nadpraží) budou zaobleny poloměr zaoblení r = 5 cm.

## SUTERÉN

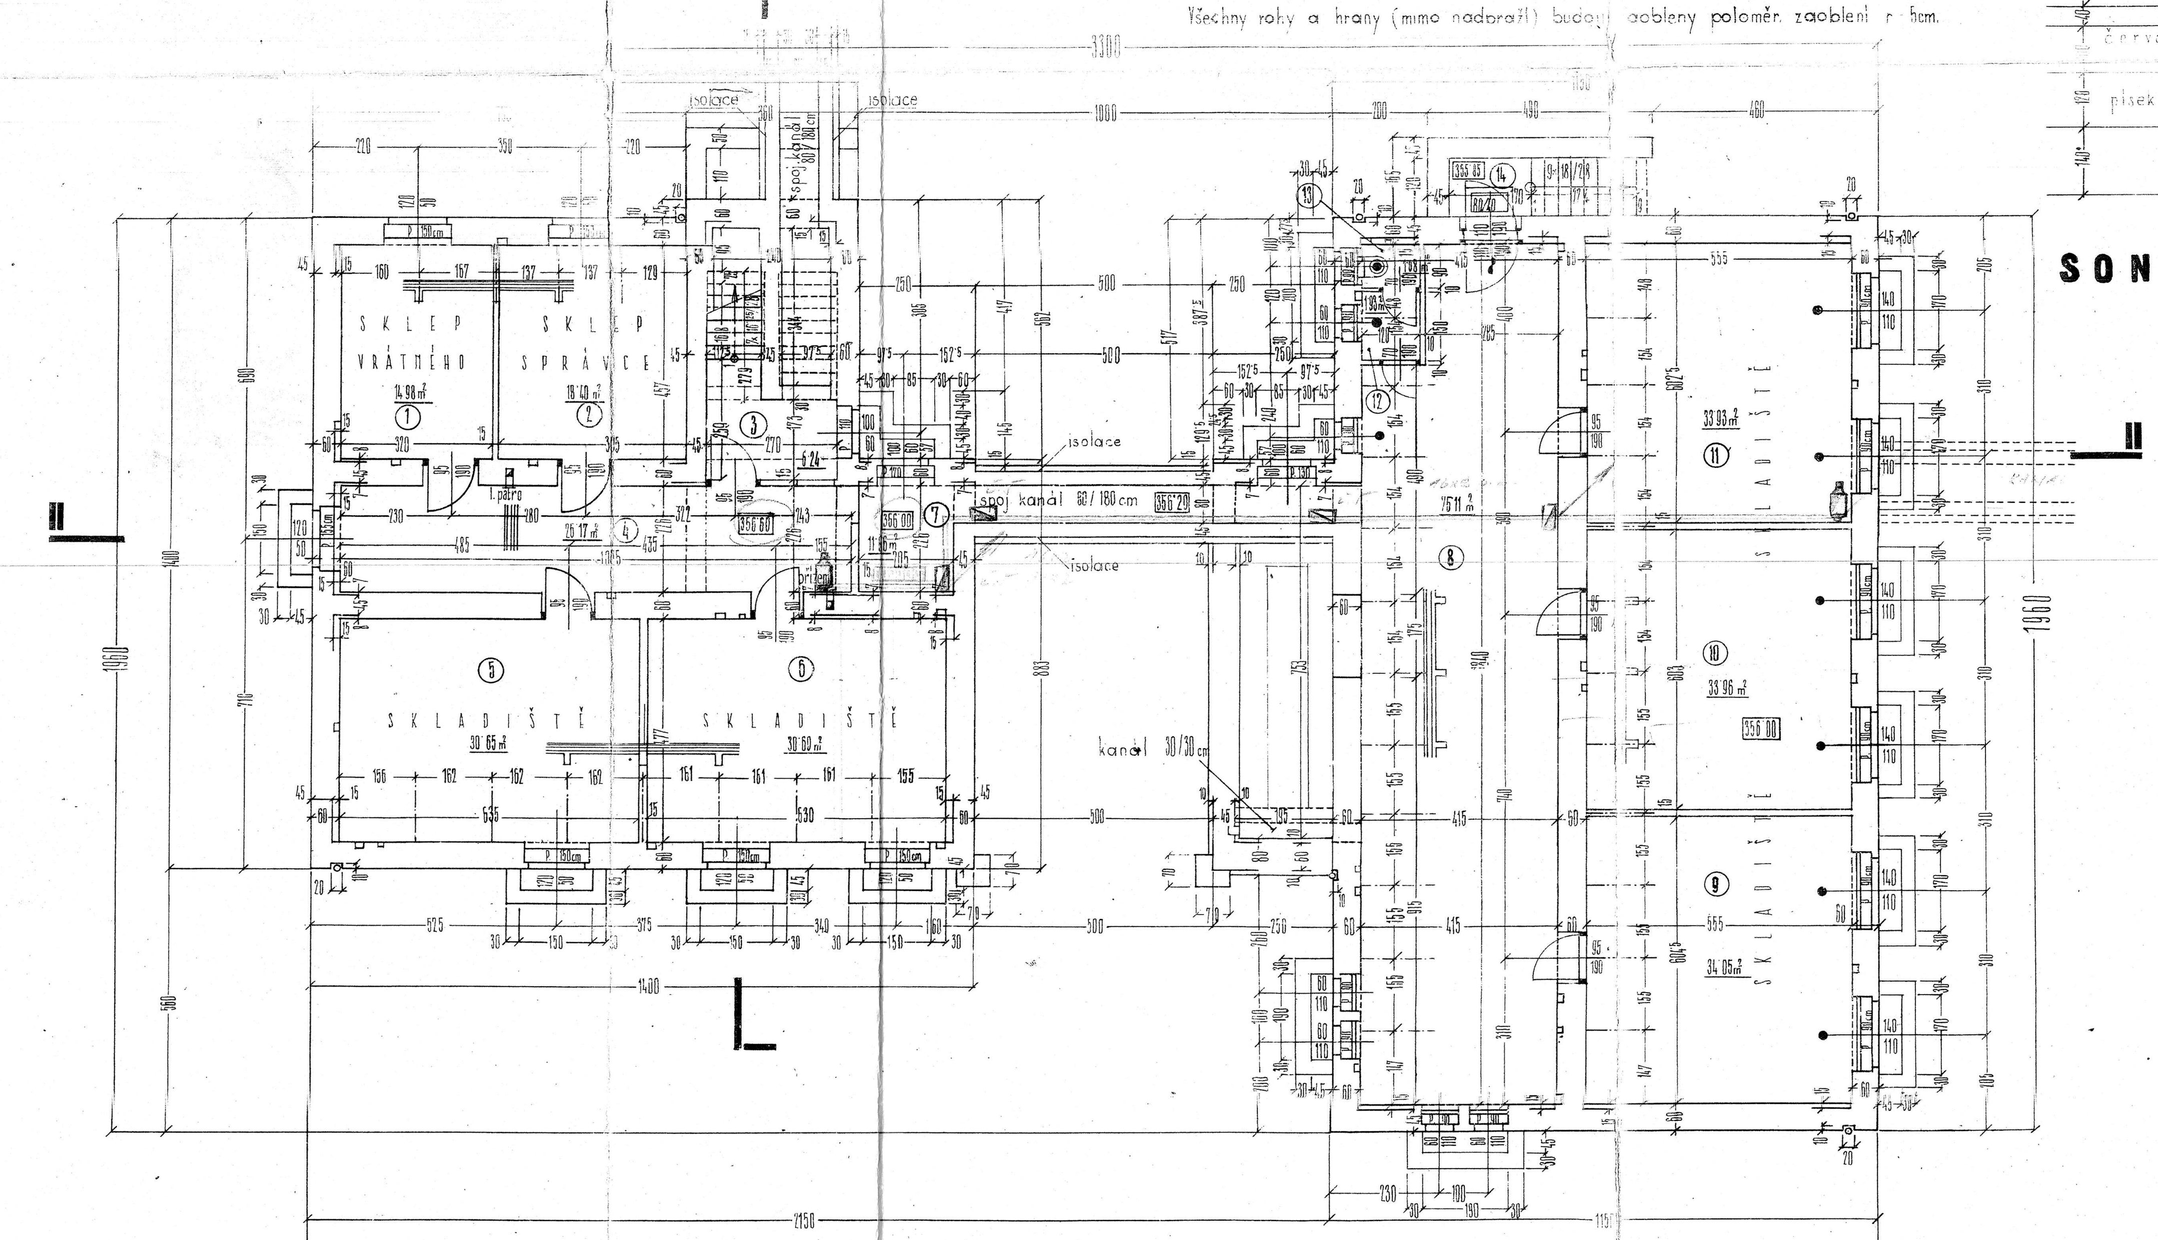


## STŘECHA

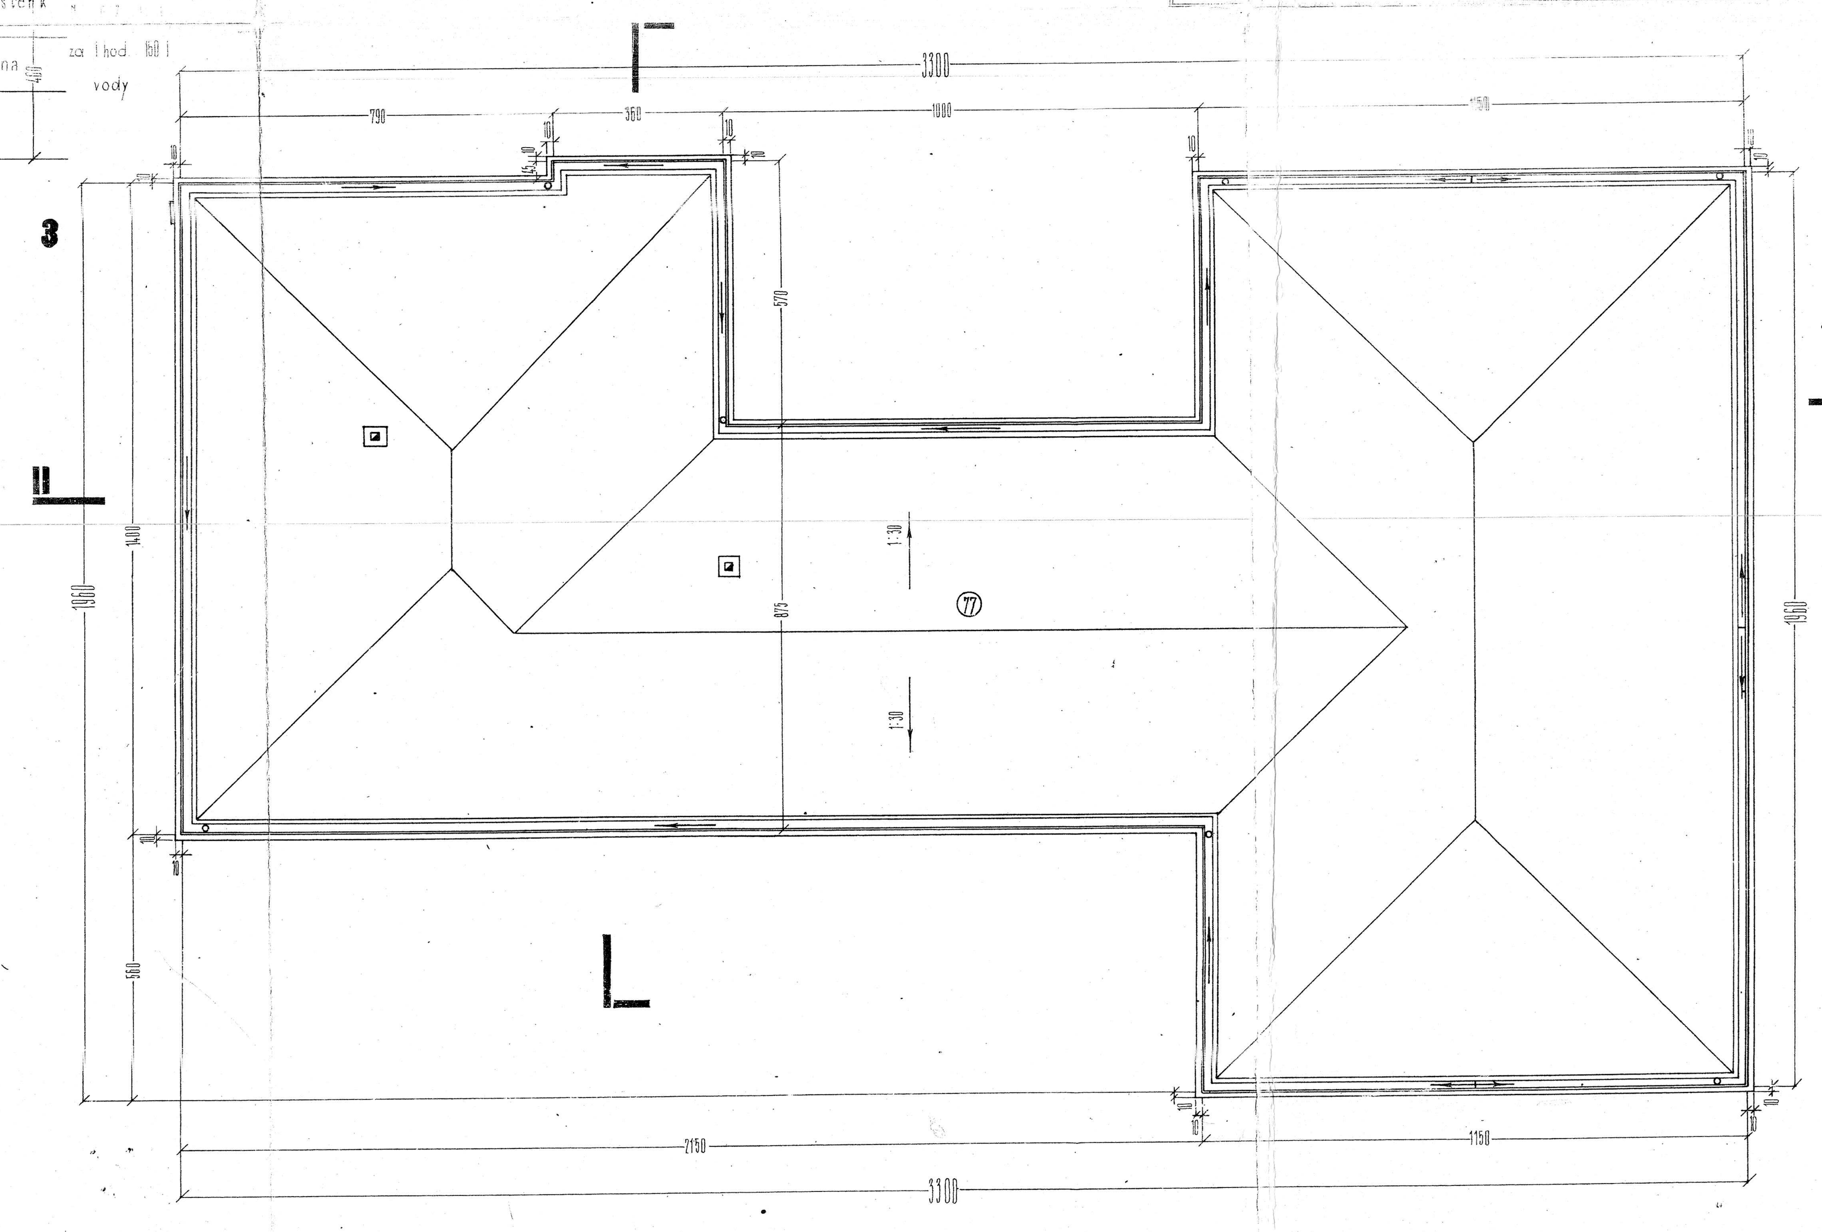

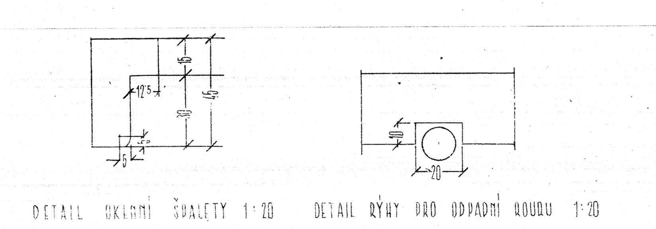


| Značka | Okna | Značka | Dveře |
| --- | --- | --- | --- |
| ○ | Truhlík pro záclonu | | Zasklené |
| ● | Ventilační křídlo | | Kovové |
| ● | Truhlík s vent. křídlem | | Překližené |
| ▲ | Pevné | | Zasklená příčka |
| | Kovové | | |
| P | Výška okenního parapetu | | |
| S | Skříň ve zdi | | |

## SONDA Č. 3

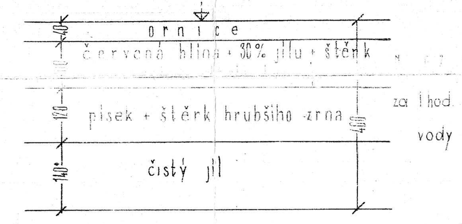


V PRAZE, V SRPNU 1933.

STAVEBNÍK:

PROJEKTANT: Ing. B. Hlaváček