


ORLICKOÚSTECKÁ NEMOCNICE


NOVOROZENECKÉ ODDĚLENÍ

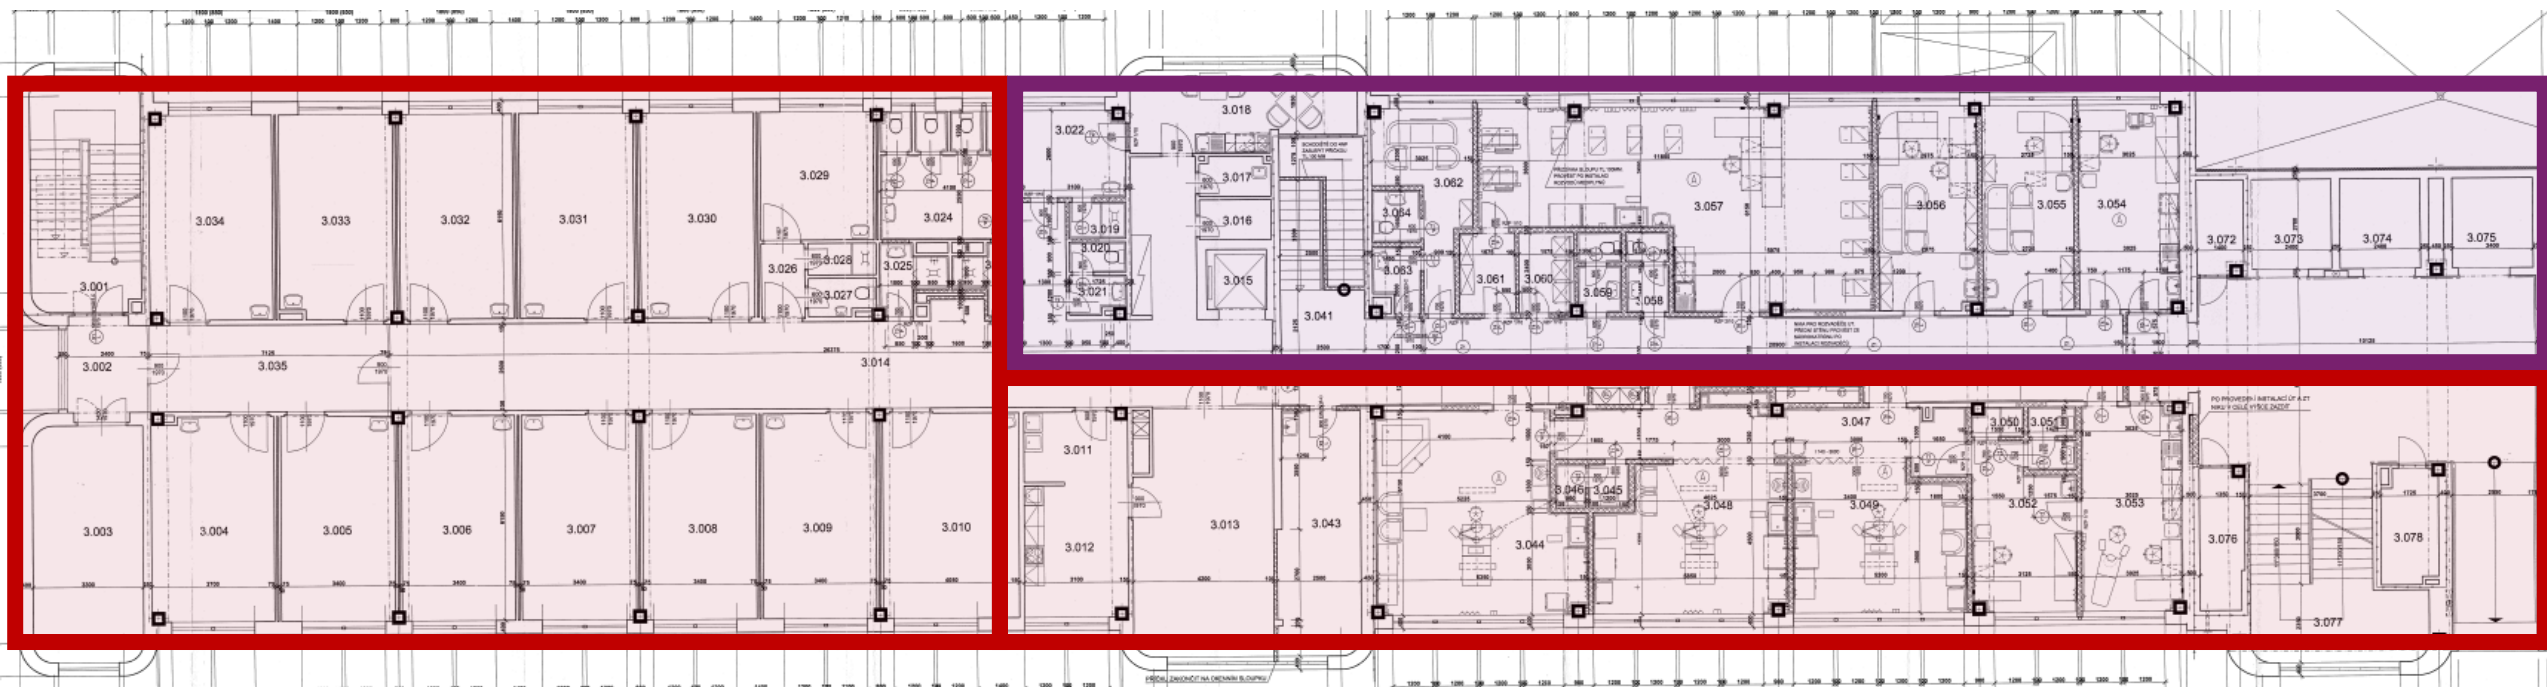

ODDĚLENÍ ŠESTINEDĚLÍ

4NP BUDOVY A

ORLICKOÚSTECKÁ NEMOCNICE

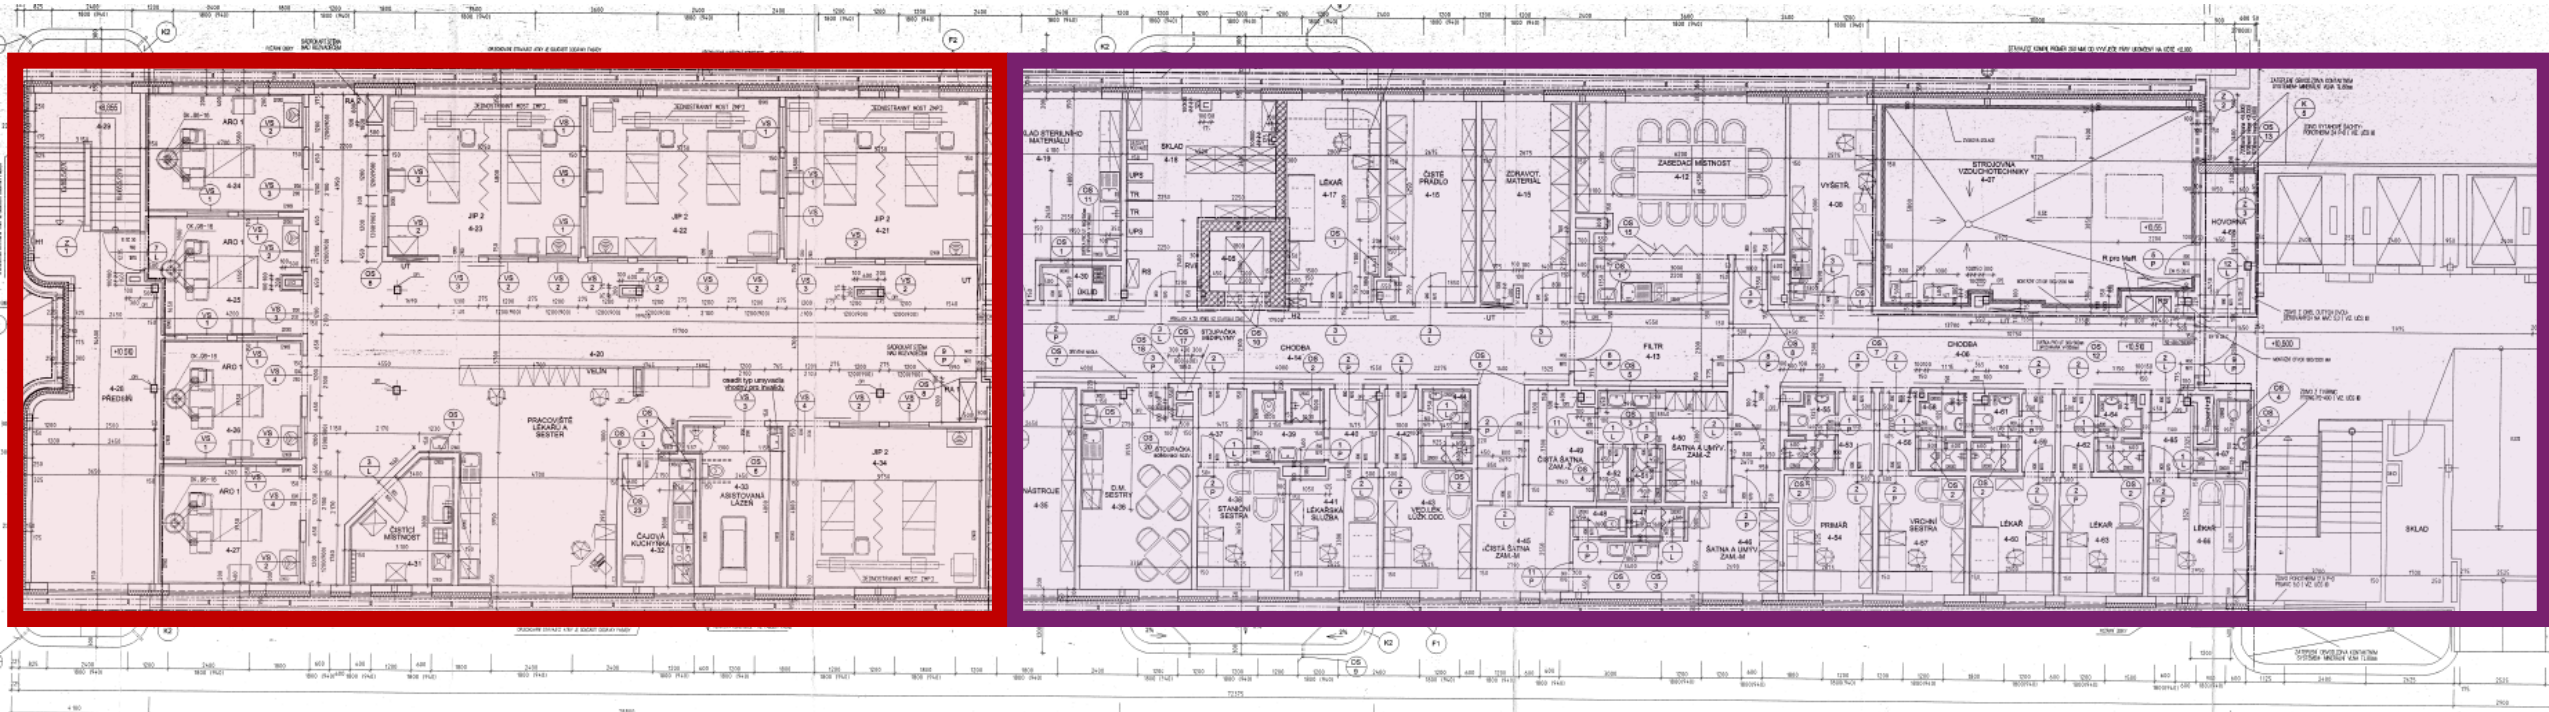

PORODNÍ ODDĚLENÍ

- PORODNÍ SÁL
- OPERAČNÍ SÁL – akutní sál pro SC

- ADAPTACE PRO PŘÍSTUP NA PORODNÍ ODDĚLENÍ
- PŘEDPOKLAD STÁVAJÍCÍHO VYUŽITÍ ČÁSTI PODLAŽÍ