


HŘEBEN PULTOVÉ STŘECHY S ODVĚTRÁNÍM
HLINÍKOVÉ FALCOVANÉ KRYTINY

DET. D4

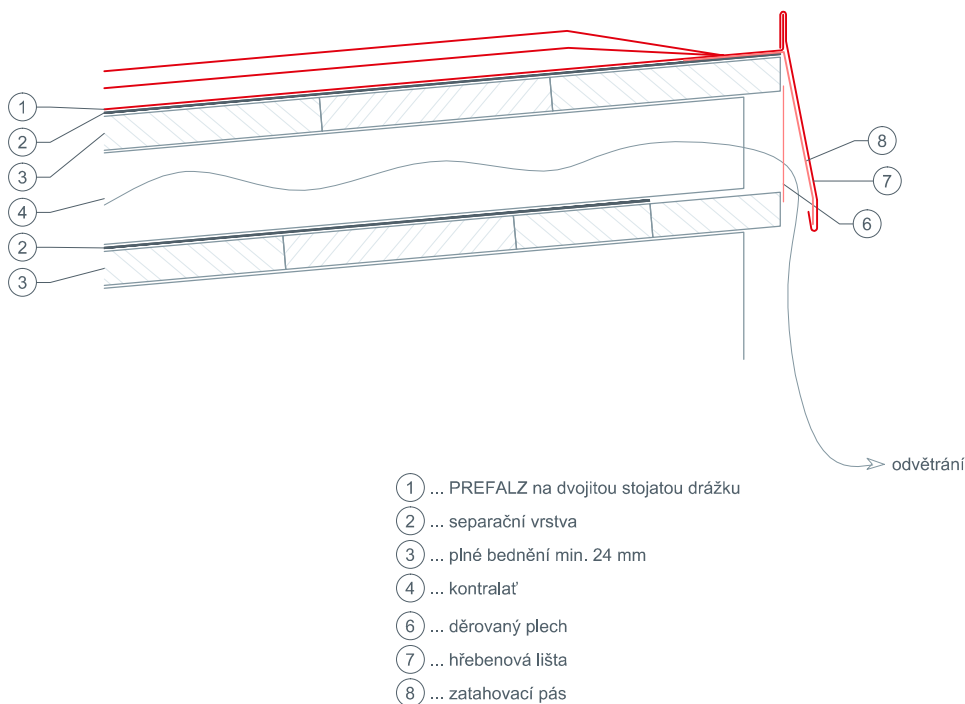

HLAVNÍ PROJEKTANT		VYPRACOVAL		AUTORIZOVANÝ ING.	
Ing.Patrik Boguaj		Ing. Šárka Horáková		Ing.Patrik Boguaj	
KATASTRÁLNÍ ÚZEMÍ: Choceň STAVEBNÍ ÚŘAD: Choceň					
INVESTOR: Pardubický kraj Komenského náměstí 125, 530 02 Pardubice - Staré Město					
NÁZEV AKCE: OA a SOŠ cestovního ruchu Choceň, budova Tyršovo náměstí 220 - stavební úpravy přístavby a navazujících částí historické budovy					
ČÁST PD: D1.1 Architektonicko - stavební řešení					
STUPEŇ PD: Projektová dokumentace k provedení stavby					
NÁZEV VÝKRESU: D4 - DETAIL HŘEBENE PULTOVÉ STŘECHY S ODVĚTRÁNÍM					

Zpracovatel části PD:		
<div>BOGUAJ Stavební inženýrství s.r.o. <div>Kameničky 41, 539 41 Kameničky IČO: 287 80 736 DIČ: CZ28780736</div></div>		
ZAKÁZKOVÉ ČÍSLO: OMSŘI/24/00317-1204/2024		
ARCHIVNÍ ČÍSLO: 06/2024		
DATUM: Květen 2024		
FORMÁT: 1xA4		
MĚŘÍTKO: 1:10	ČÁST PD: D1.1.b	OZNAČENÍ: NS 34