


TYPOVÝ ŘEZ ZPEVNĚNÉ PLOCHY
 V NÁVAZNOSTI NA FASÁDU V ÚROVNI 1.NP

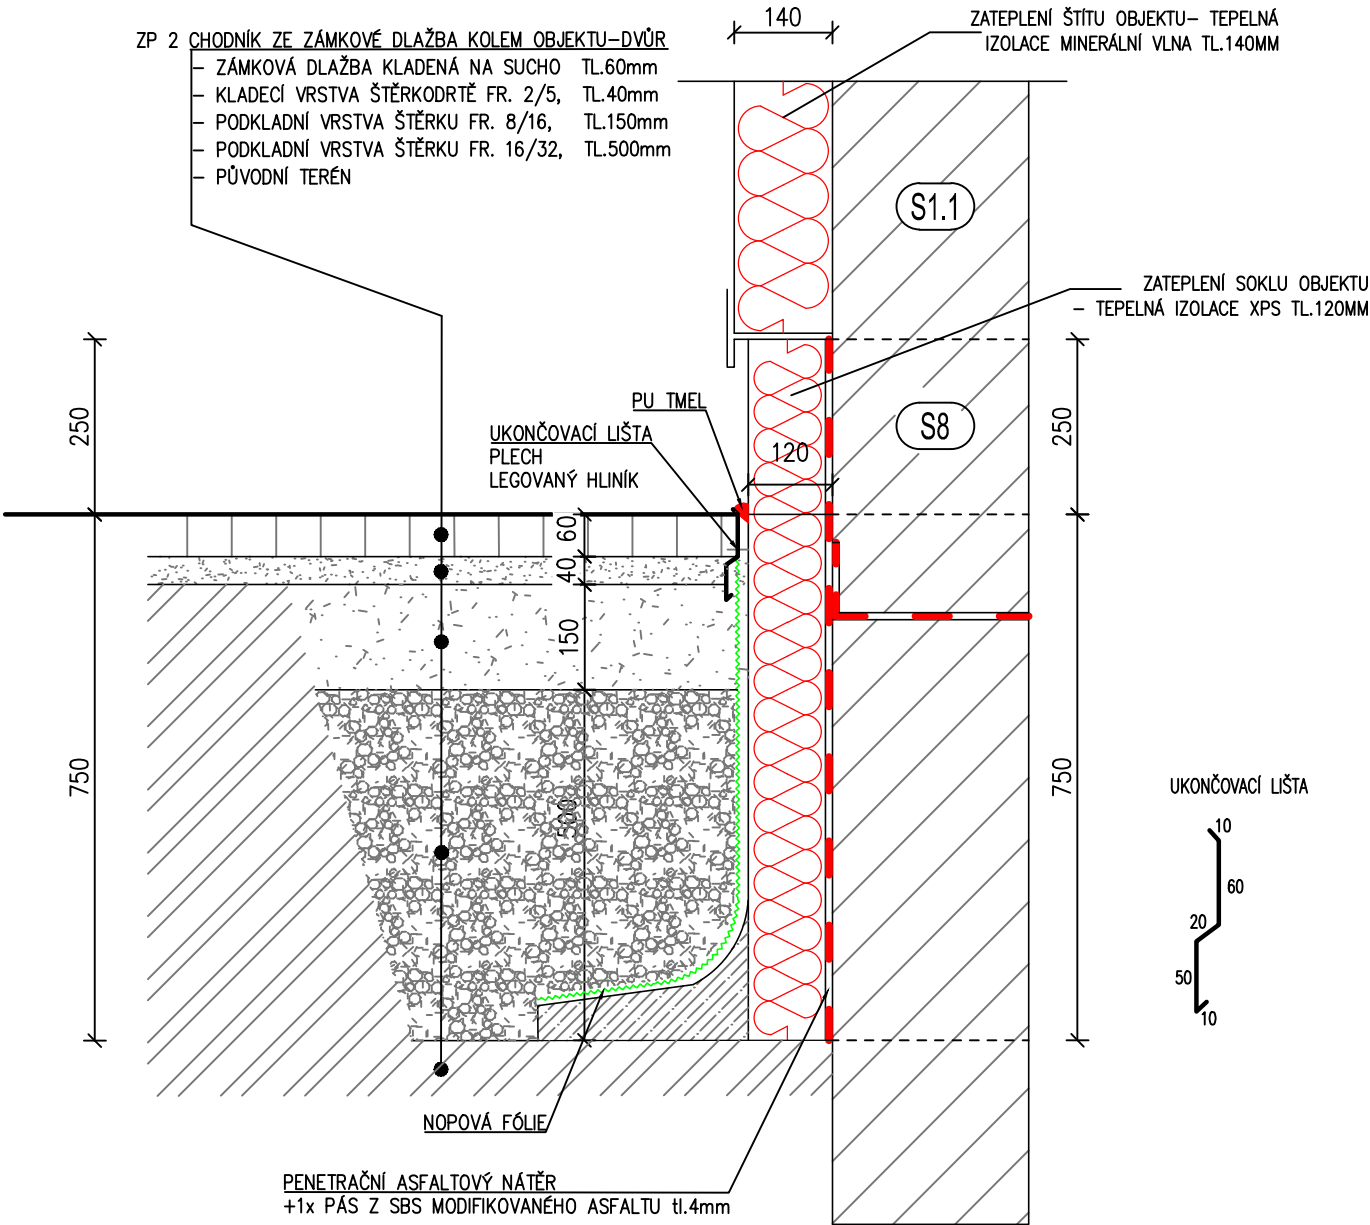

HLAVNÍ PROJEKTANT		VYPRACOVAL	AUTORIZOVANÝ ING.		<div>Zpracovatel části PD: <div><div>BOGUAJ</div><div>Stavební inženýrství s.r.o.</div><div>Kameničky 41, 539 41 Kameničky IČO: 287 80 736 DIČ: CZ28780736</div></div></div>
Ing.Patrik Boguaj		Ing. Šárka Horáková	Ing.Patrik Boguaj		
KATASTRÁLNÍ ÚZEMÍ: ChoceňSTAVEBNÍ ÚŘAD: Choceň					
INVESTOR: Pardubický kraj Komenského náměstí 125, 530 02 Pardubice - Staré Město					
NÁZEV AKCE: OA a SOŠ cestovního ruchu Choceň, budova Tyršovo náměstí 220 - stavební úpravy přístavby a navazujících částí historické budovy					
ČÁST PD : D1.1 Architektonicko - stavební řešení					
STUPEŇ PD: Projektová dokumentace k provedení stavby					
NÁZEV VÝKRESU: DETAIL SOKLU_DVŮR - ZATEPLENÝ SOKL PŘÍSTAVBY					
MĚŘÍTKO: 1:10			ČÁST PD: D1.1.b		OZNAČENÍ: NS 28