POHLED SEVERNÍ

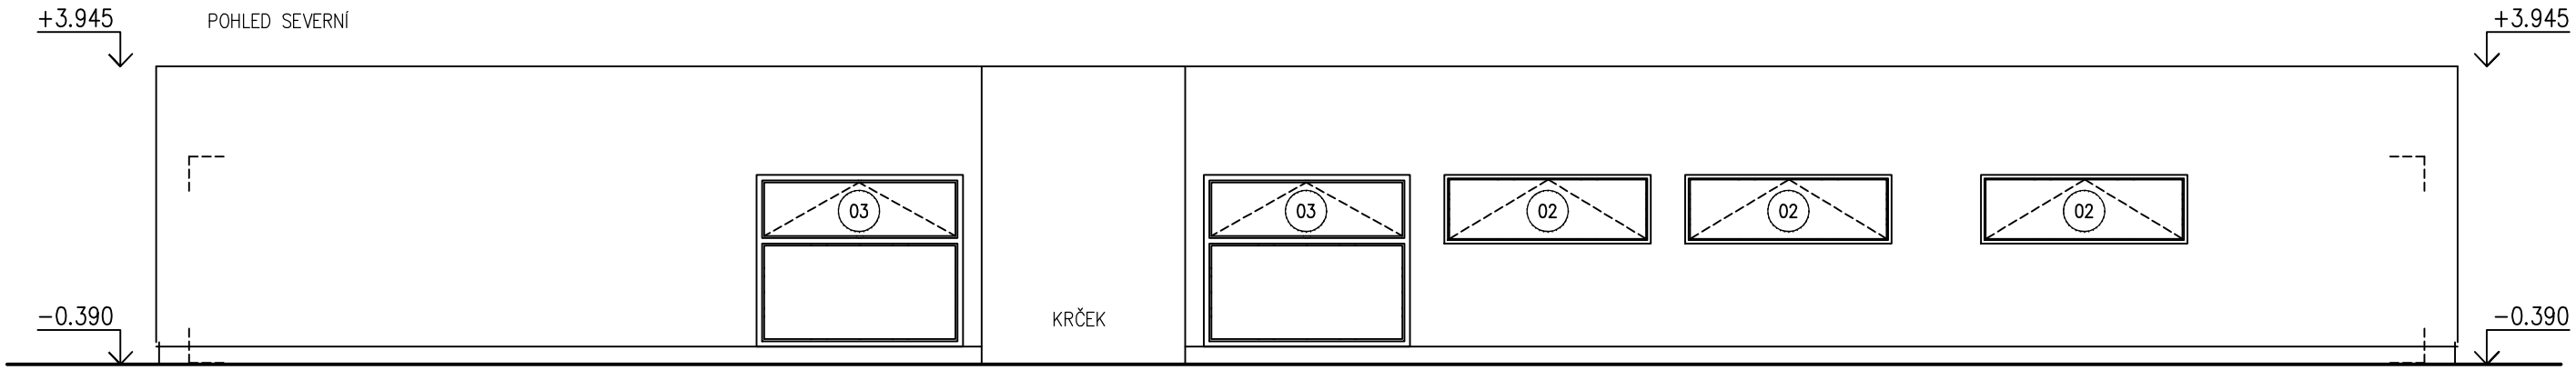

POHLED JIŽNÍ

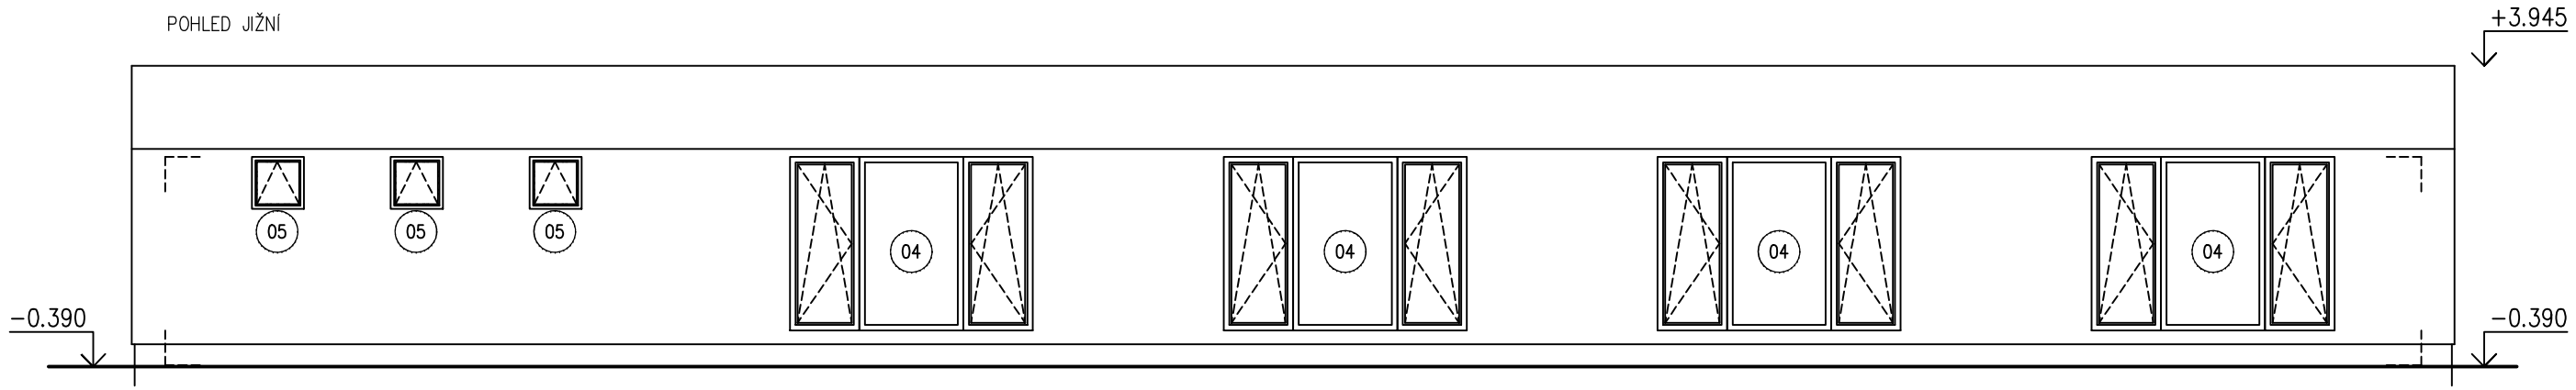

POHLED VÝCHODNÍ

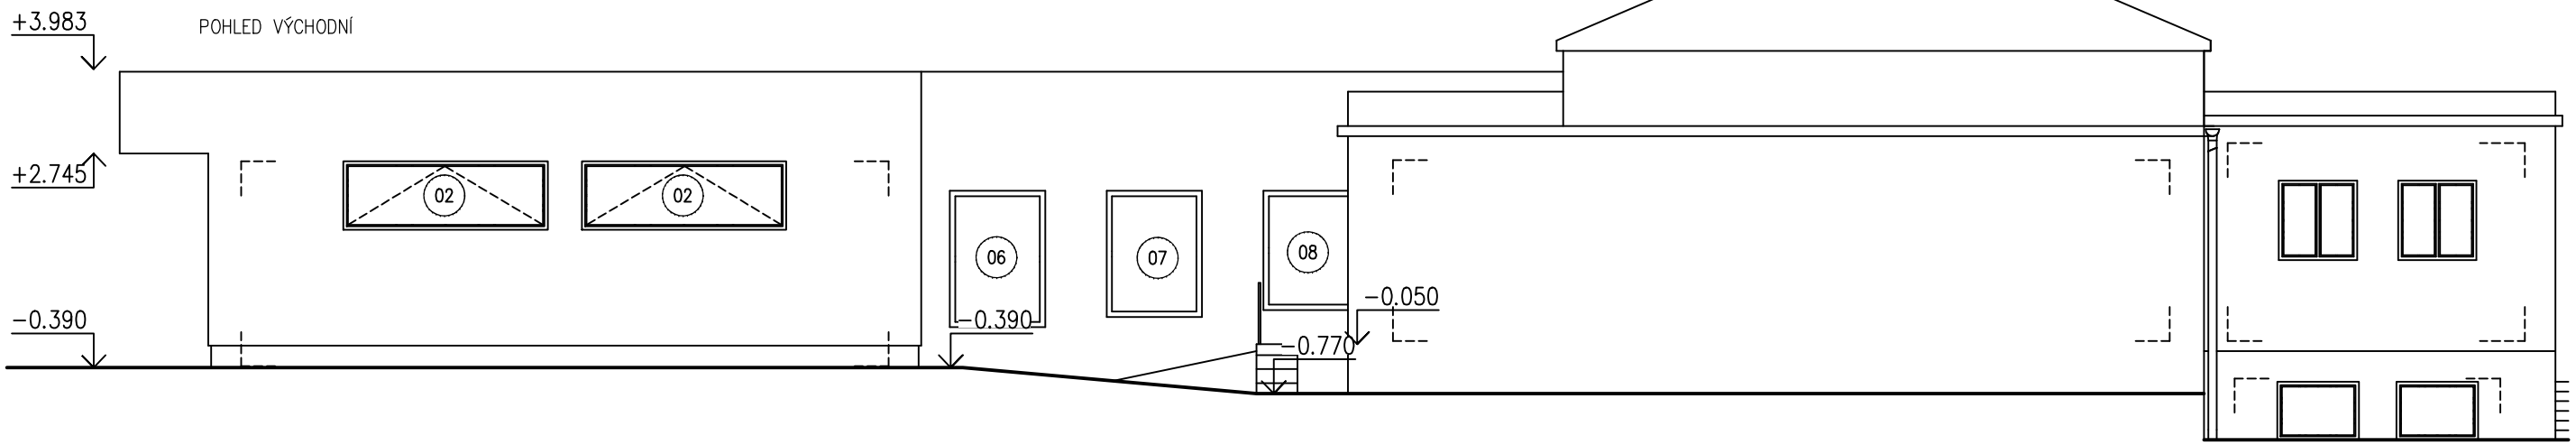

POHLED ZÁPADNÍ

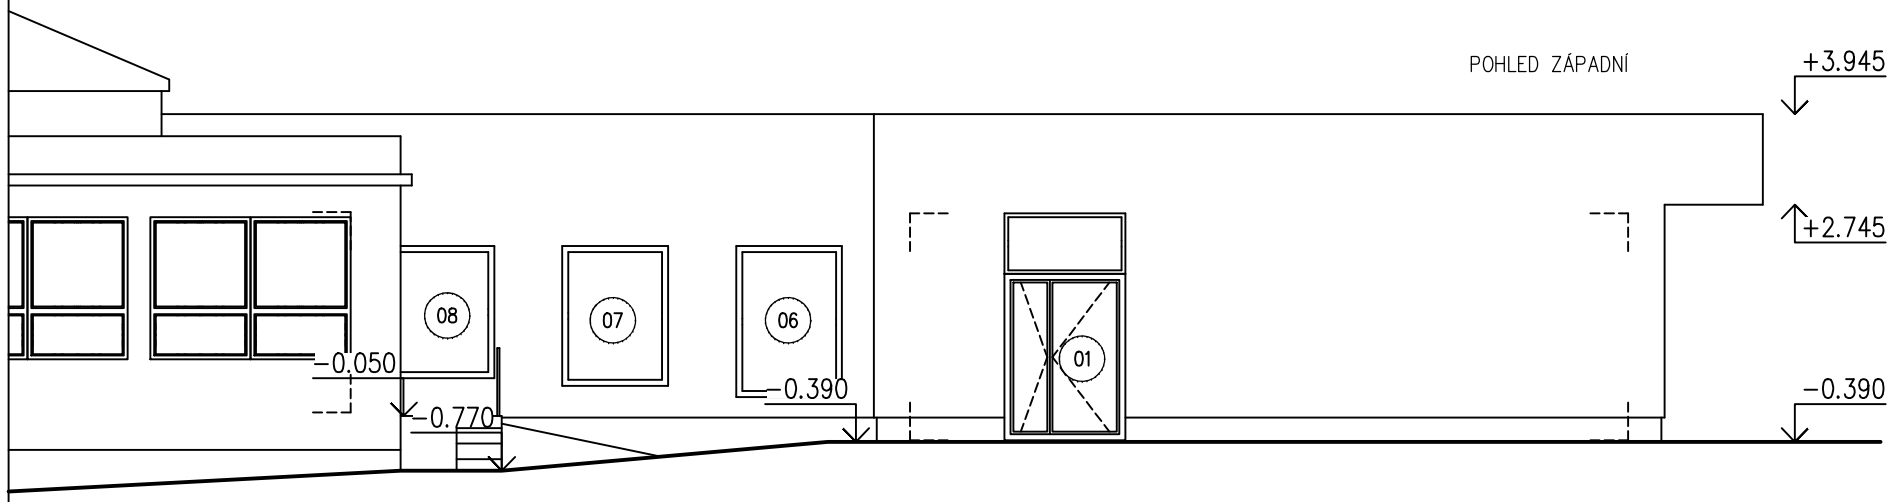

Vypracoval: Dan Zvára, DiS.	Hlavní inženýr projektu: ING. Jaroslav DVOŘÁK
Místo stavby: Lanškroun, p.č. st. 1482, 2036/11, k.ú. Lanškroun	
Investor: Pardubický kraj, Komenského náměstí 125, 532 11 Pardubice	

SINC PROJEKČNÍ A INŽENÝRSKÁ SPOLEČNOST
Sinc s.r.o. IČ: 288 14 878
+420 775 124 685 www.sinc.cz

Akce:
ZŠ Lanškroun - rekonstrukce a přístavba školy Olbrachtova

Objekt: SO02

Formát:	A3
Datum:	12/2022
Stupeň:	DPS
Zakáz. č.:	220501
Měřítko:	1:100

Paré:

Výkres:
POHLEDY

Č.v.
D.2.1.6