



POHLED ZÁPADNÍ

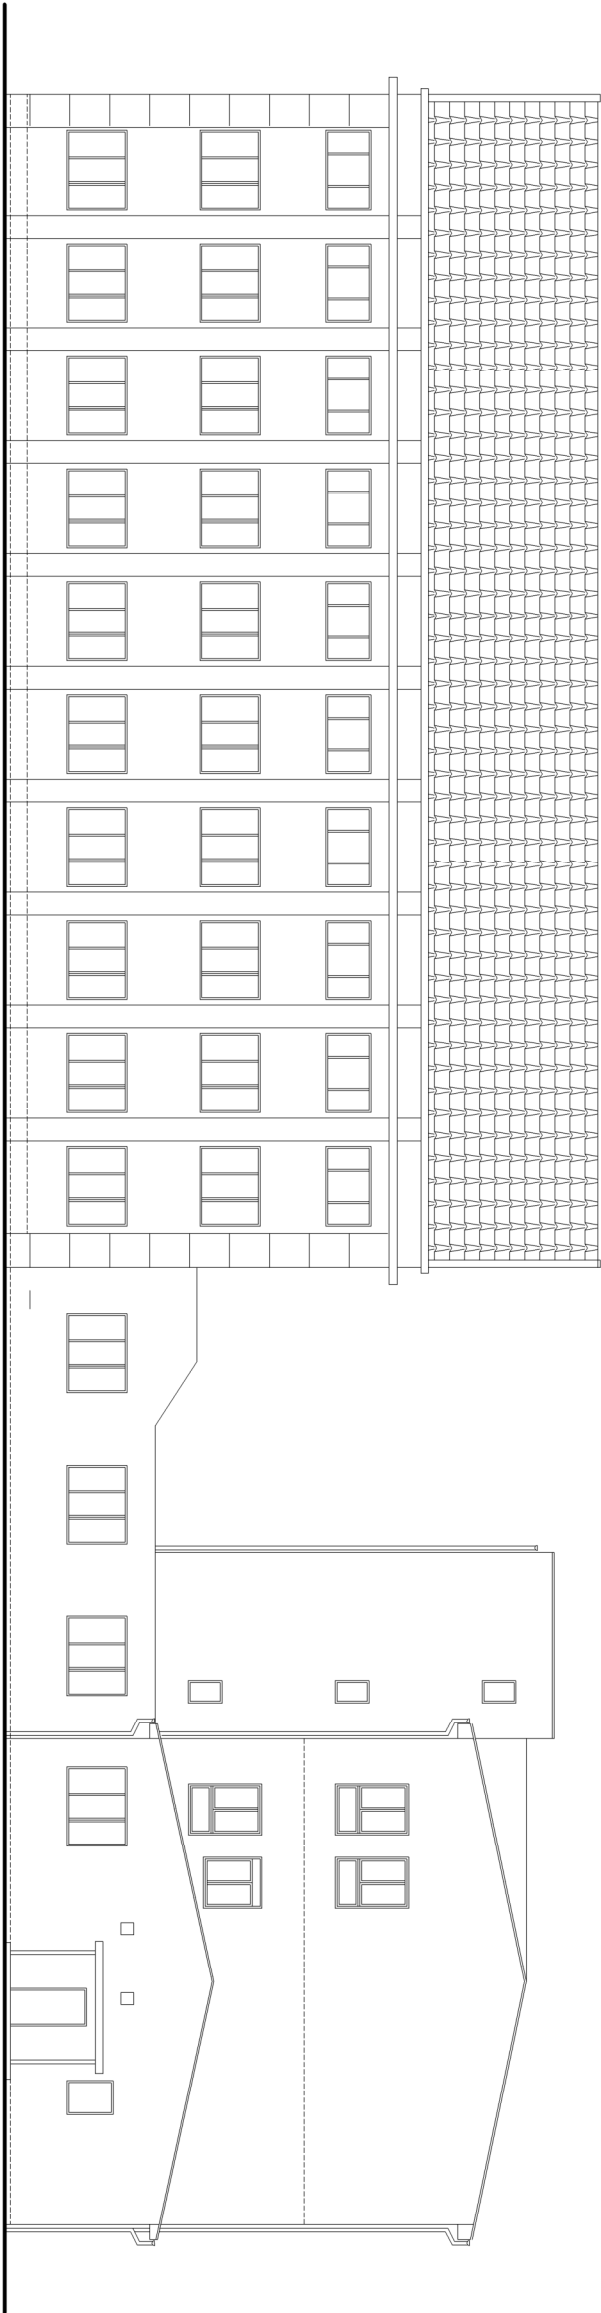

POHLED VÝCHODNÍ

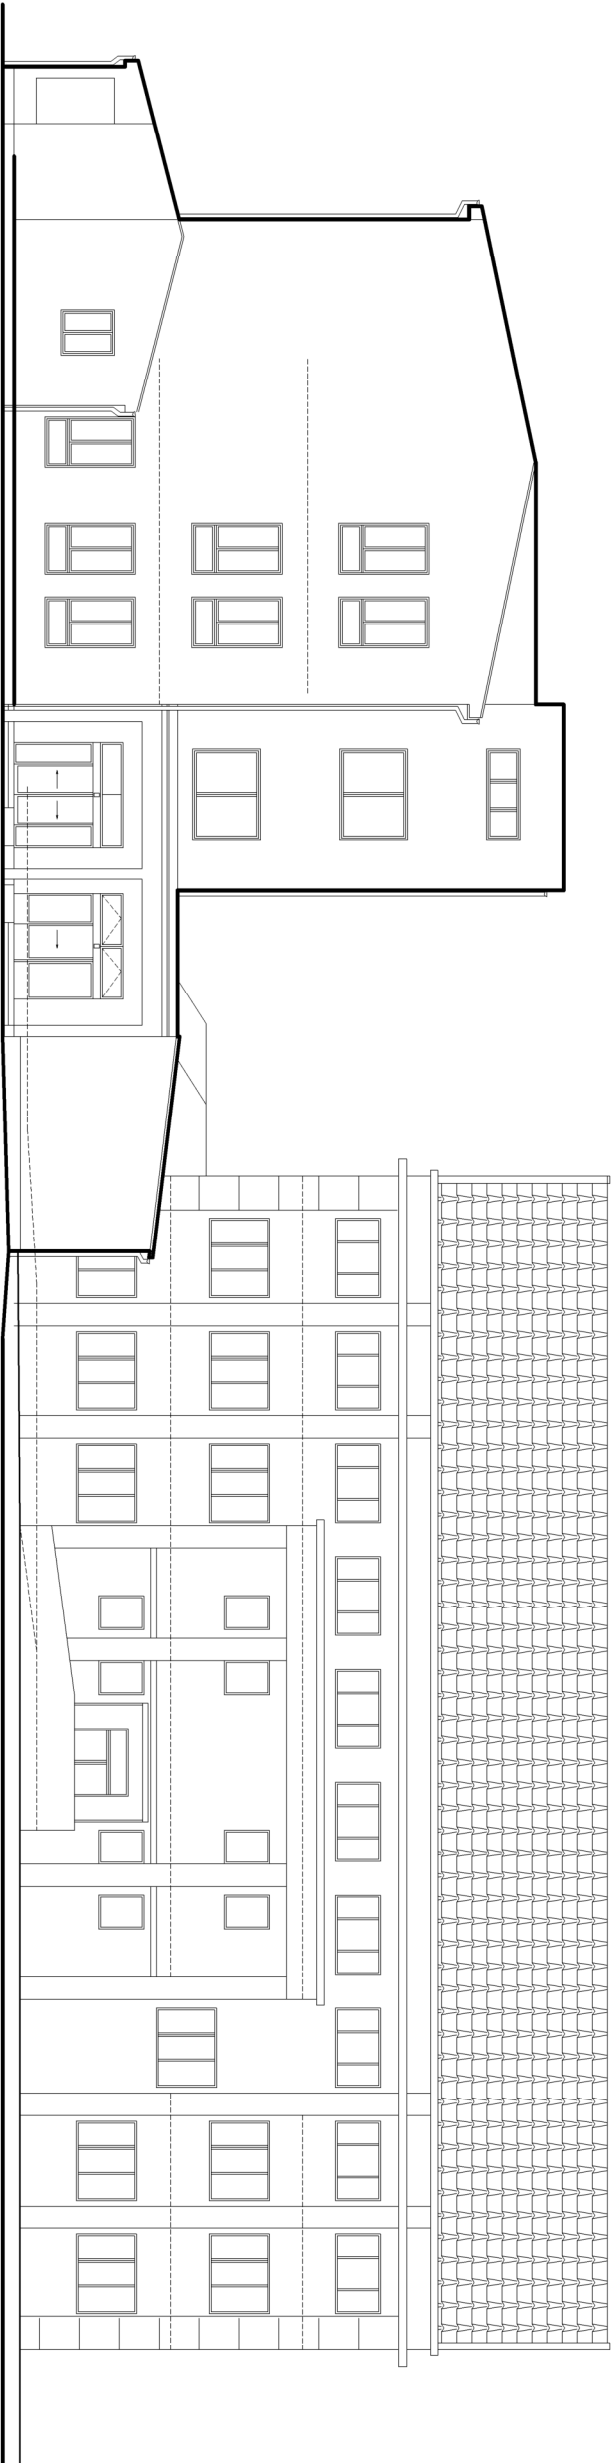

STAVBA (NÁZEV AKCE):

LEČEBNÁ DLOUHODOBĚ NEMOCNÝCH RYBITVÍ, - REKONSTRUKCE A PŘÍSTAVBA LŮŽKOVÉHO PAVILONU

OBSAH VÝKRESU:

POHLEDY Z, V - STÁVAJÍCÍ STAV

DATUM:

V. 2024

MĚŘÍTKO:

1:200

ČÍSLO VÝKRESU:

A 10