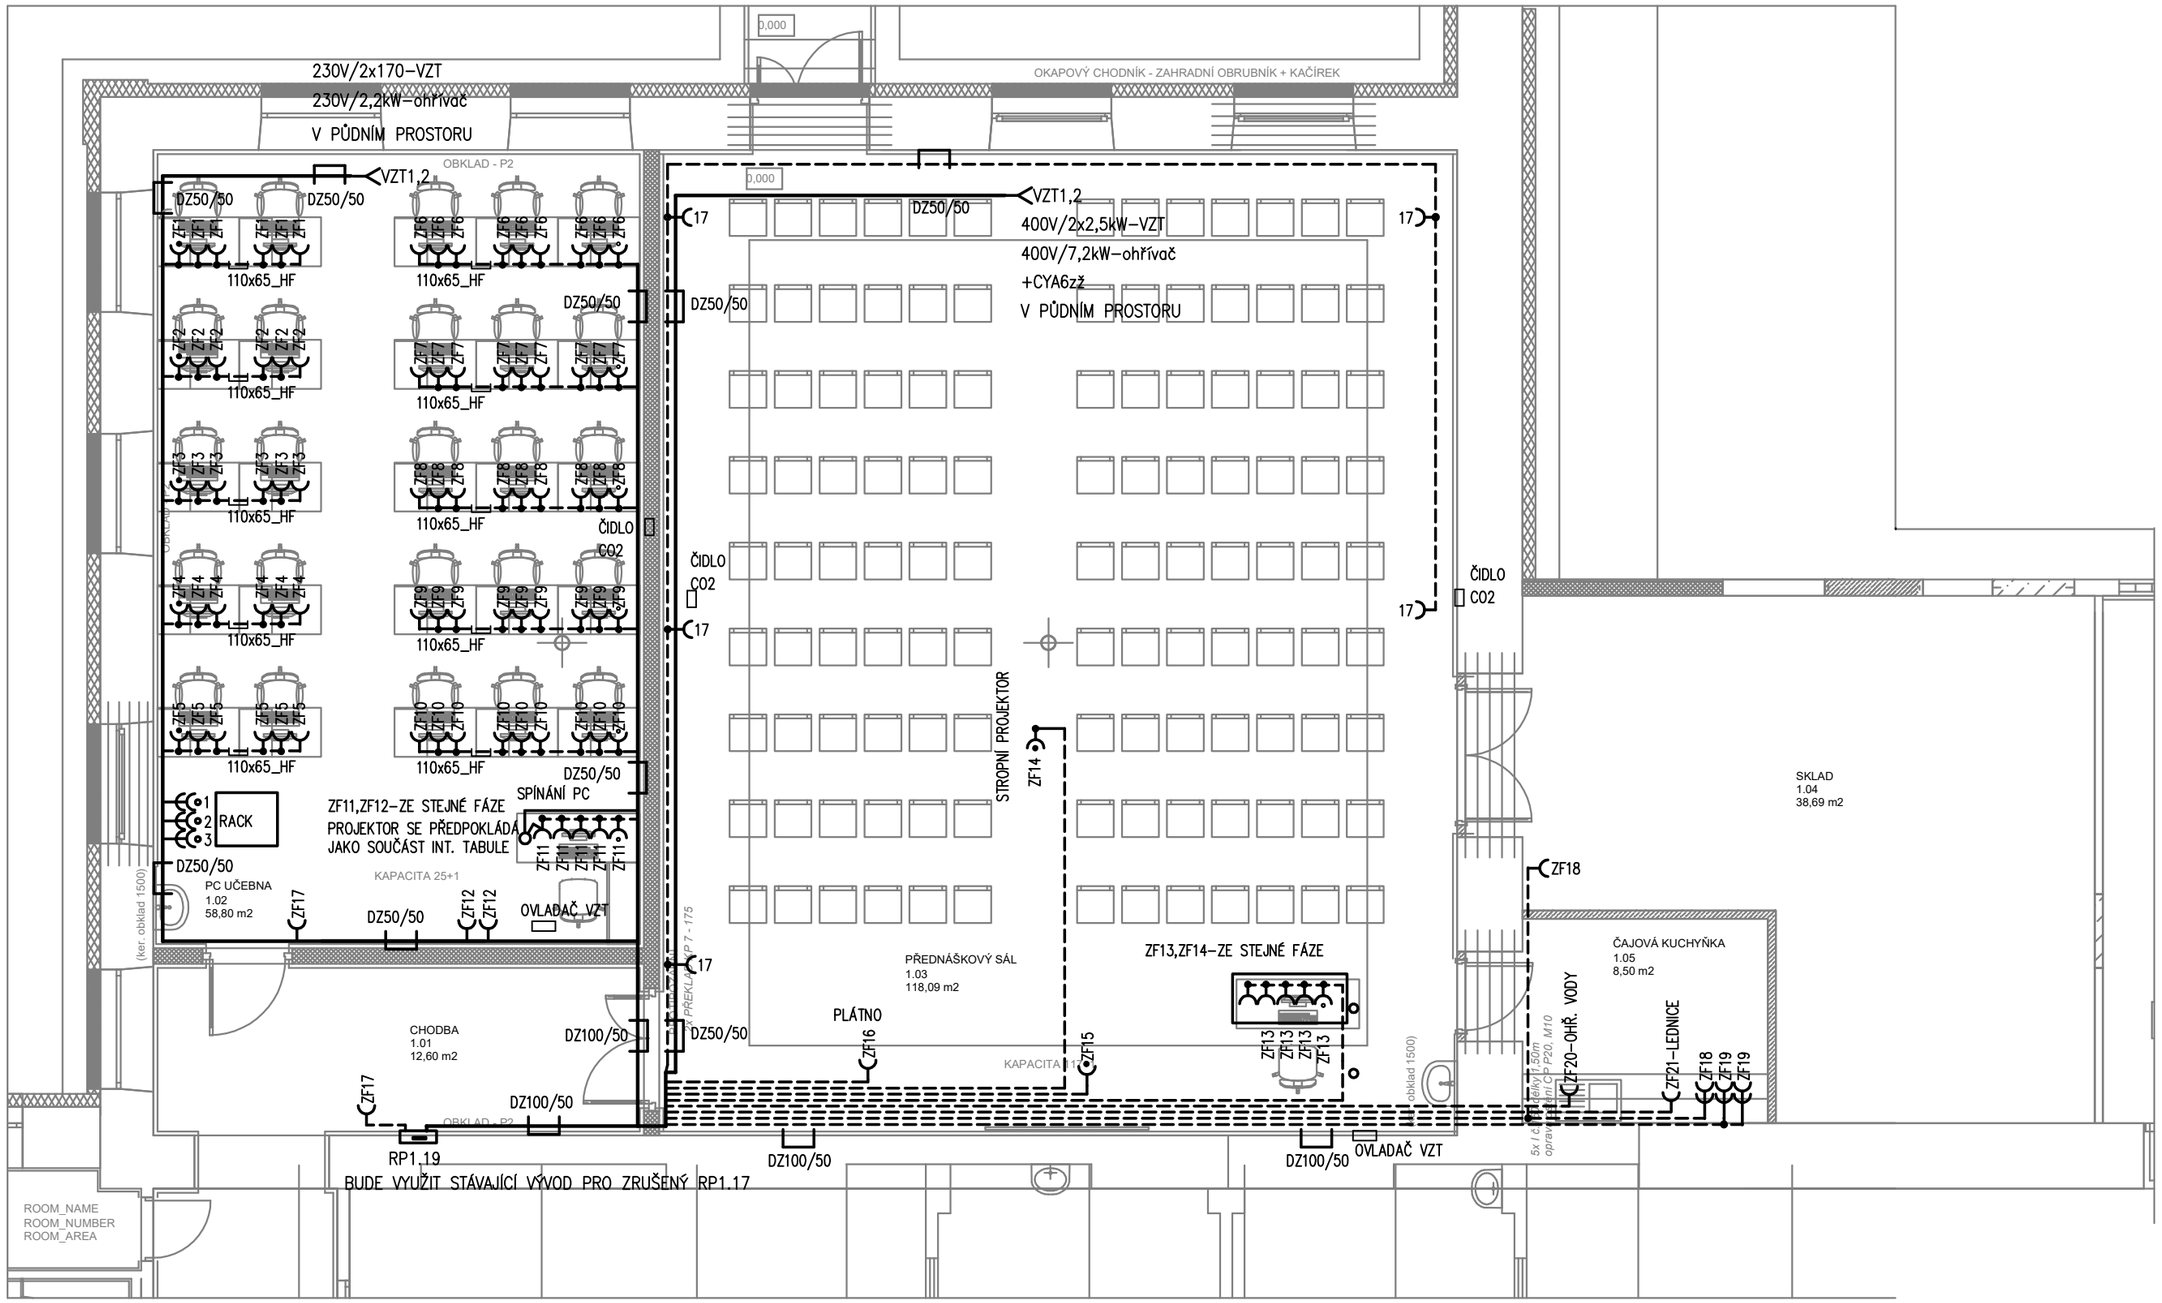

VYPÍNAČ JEDNOPOLOVÝ (ŘAZ.1) IP20

ZÁSUVKA 230 V IP20

ZÁSUVKA 230 V S VESTAVĚNOU PŘEPĚŤOVOU OCHRANOU IP20

JSOU NAVRŽENY KABELY BEZHALOGENOVÉ

PROUDOVÁ SOUSTAVA 3+PE+N, 50 Hz, 230/400 V, TN – C – S

OCHRANA PŘED ÚRAZEM EL. PROUDEM DLE ČSN 33 2000-4-41 ed.3 AUTOMATICKÝM ODPOJENÍM OD ZDROJE, DOPLŇKOVÁ PROUDOVÝM CHRÁNIČEM S VYBAVOVACÍM PROUDEM 30 mA.

Ing. Hana Bezstarosti *Belveder 168, Dobruška, 518 01* *Tel.: 606 83 73 08 * IČO:67465935*

Zodpovědný projektant : Ing. Hana Bezstarosti
Vypracoval :

Investor : **Střední odborné učiliště opravárenské, Předměstí 427, Králíky**

Rekonstrukce přednáškového sálu a PC učebny

D.1.4 - Elektroinstalace

Půdorys 1.n.p. - zásuvkové rozvody

Stupeň : **dzs**
Datum : **8/2024**
Č. zak.: **35/2024/EL**
Měřítko : **1 : 75**
Formát : **1 x A3**
Č. výkr. : **E2**
Č. paré :

Razítko :

Podpis :