

RP1.19

Rozvodnice zapuštěná, uzamykatelná, 120 modulů, IP 40/20

USPOŘÁDÁNÍ PŘÍSTROJŮ DLE ZVYKLOSTÍ PROVÁDĚCÍ FIRMY

VNĚJŠÍ VLIVY : NORMÁLNÍ, AB5 VNITŘNÍ CHRÁNĚNÝ PROSTOR

TYP POUŽITÉ ROZVODNICE DOHODNOUT PŘED MONTÁŽÍ SE STAVBOU (POŽADAVEK NIKY)


PROUDOVÁ SOUSTAVA 3+PE+N, 50 Hz, 230/400 V, TN – C – S


OCHRANA PŘED ÚRAZEM EL. PROUDEM DLE ČSN 33 2000–4–41 ed.3 AUTOMATICKÝM ODPOJENÍM OD ZDROJE,

DOPLŇKOVÁ PROUDOVÝM CHRÁNIČEM S VYBAVOVACÍM PROUDEM 30 mA.

Ing. Hana Bezstarosti			Belveder 168, Dobruška, 518 01		Tel.: 606 83 73 08 * IČO:67465935		Razítko :
Zodpovědný projektant :		Ing. Hana Bezstarosti		<i>Bezstarosti</i>		Stupeň : dzs	
Vypracoval :						Datum : 8/2024	
Investor : Střední odborné učiliště opravárenské, Předměstí 427, Králíky					Č. zak.: 35/2024/EL		
Rekonstrukce přednáškového sálu a PC učebny					Měřítko : ---		
					Formát : 3 x A4		
					Č. výkr. : E4		
D.1.4 - Elektroinstalace					Č. paré :		Podpis :
Schéma rozvodnice R1.19							

RP1.19

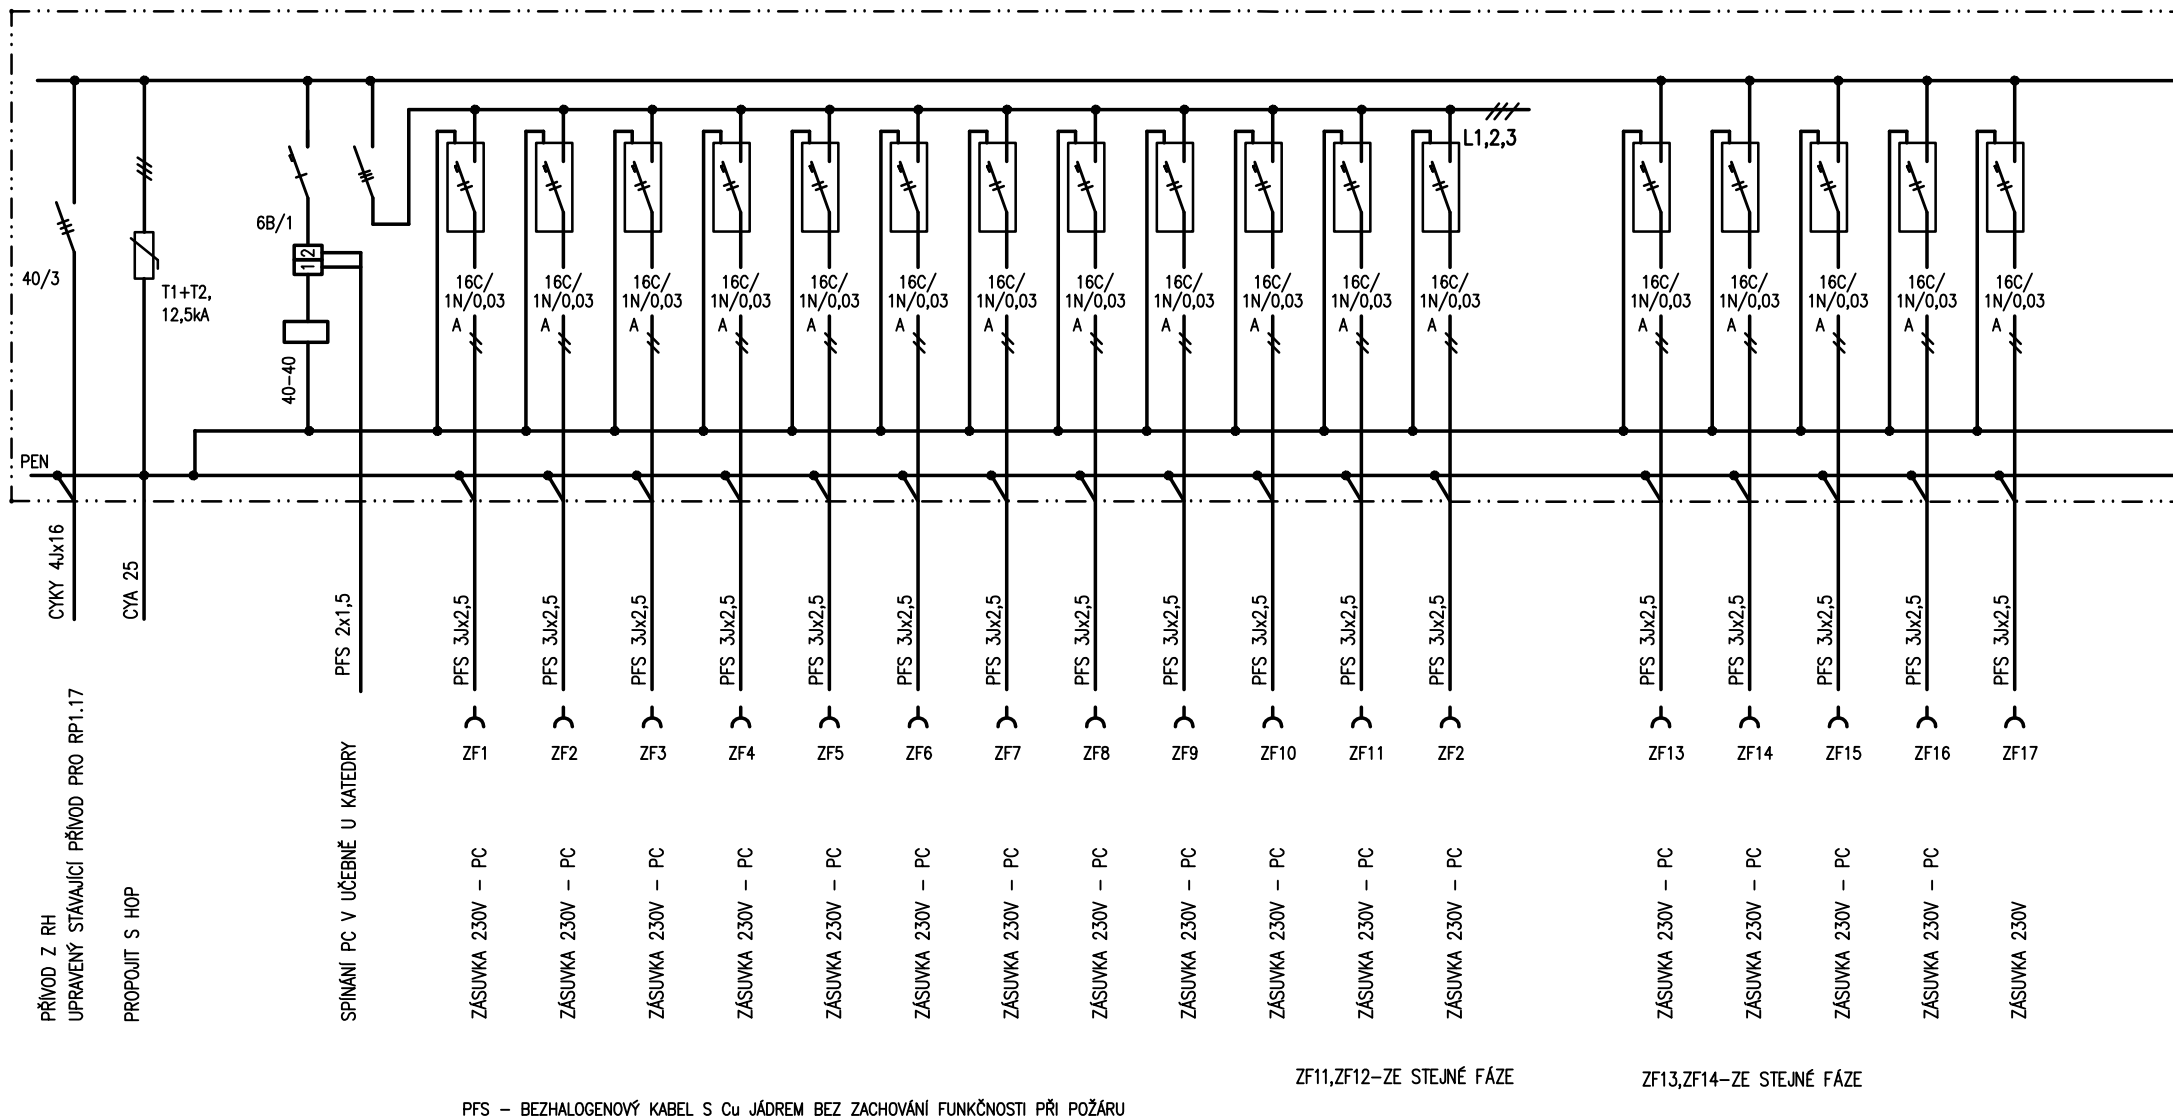

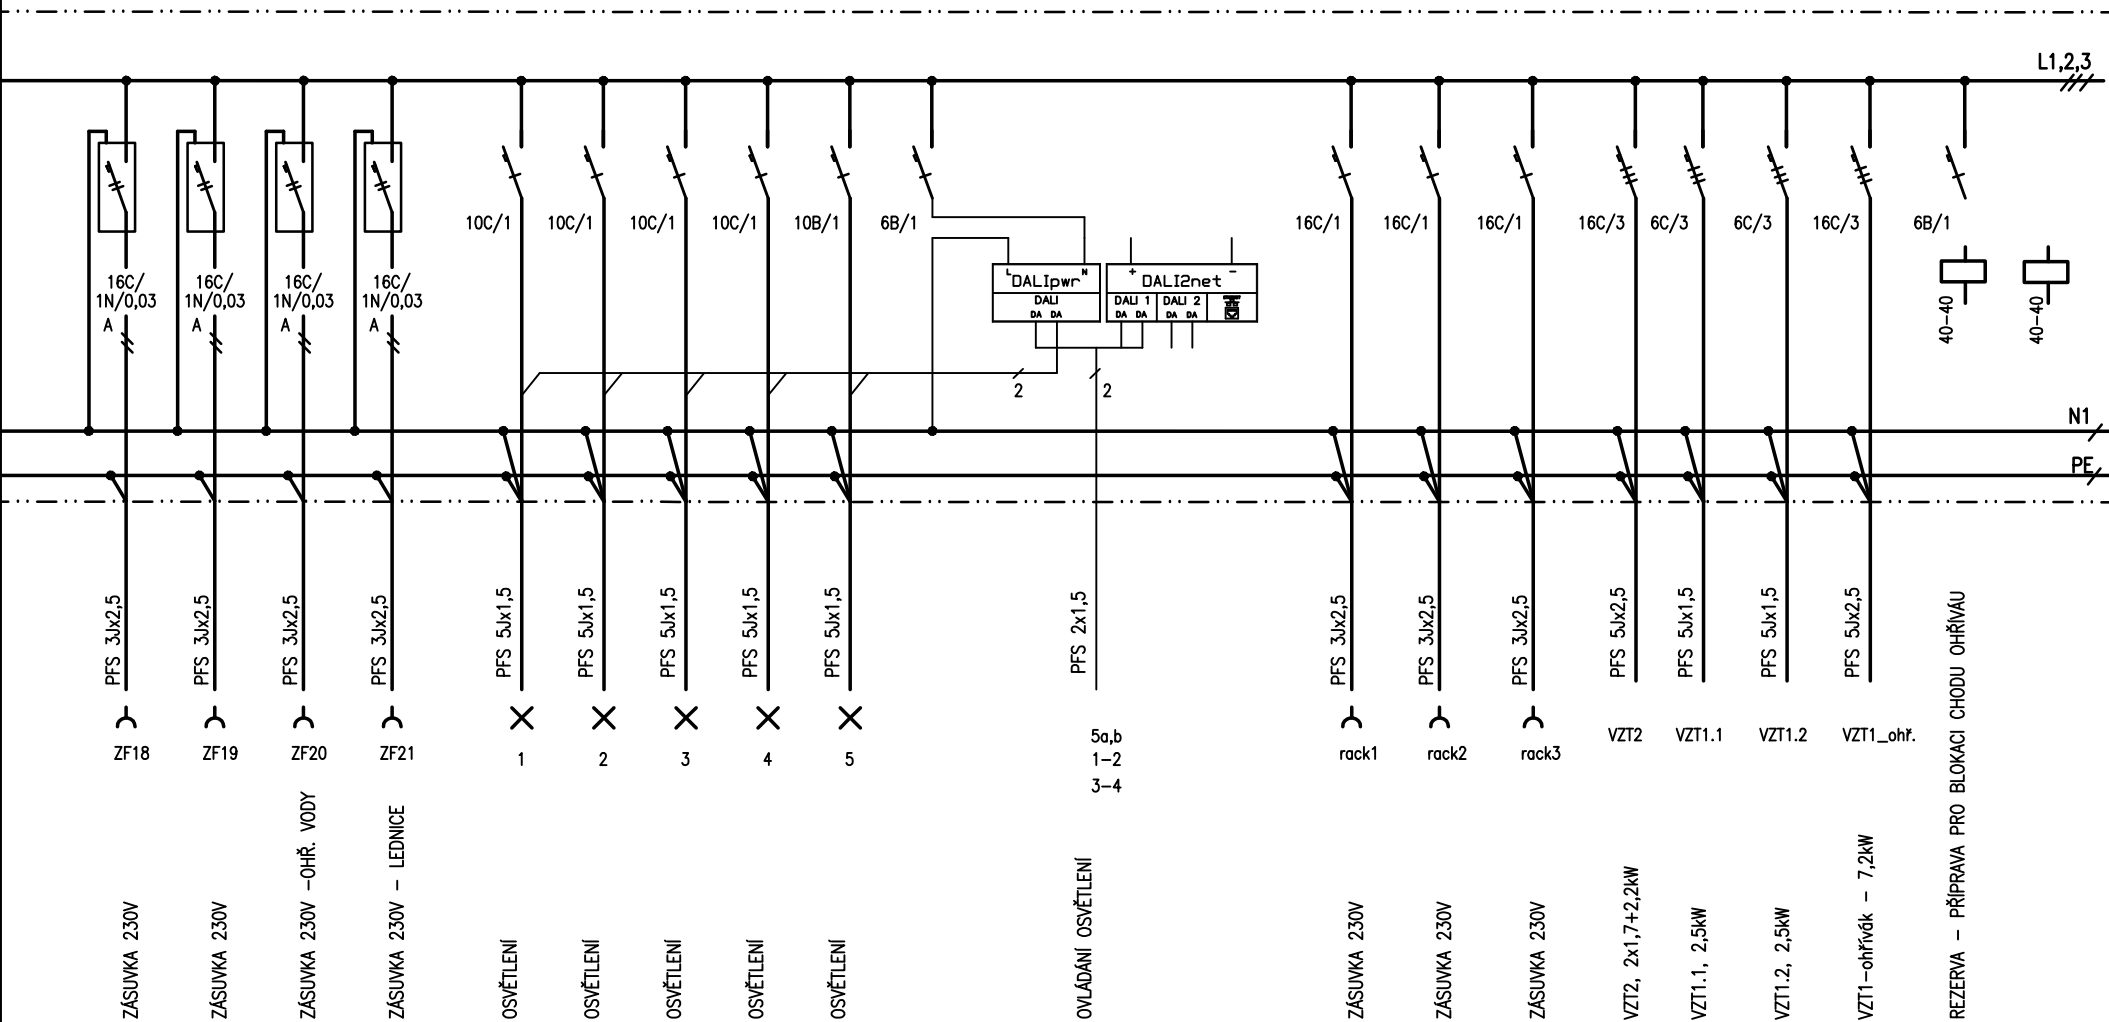

PFS - BEZHALOGENOVÝ KABEL S CU JÁDREM BEZ ZACHOVÁNÍ FUNKČNOSTI PŘI POŽÁRU