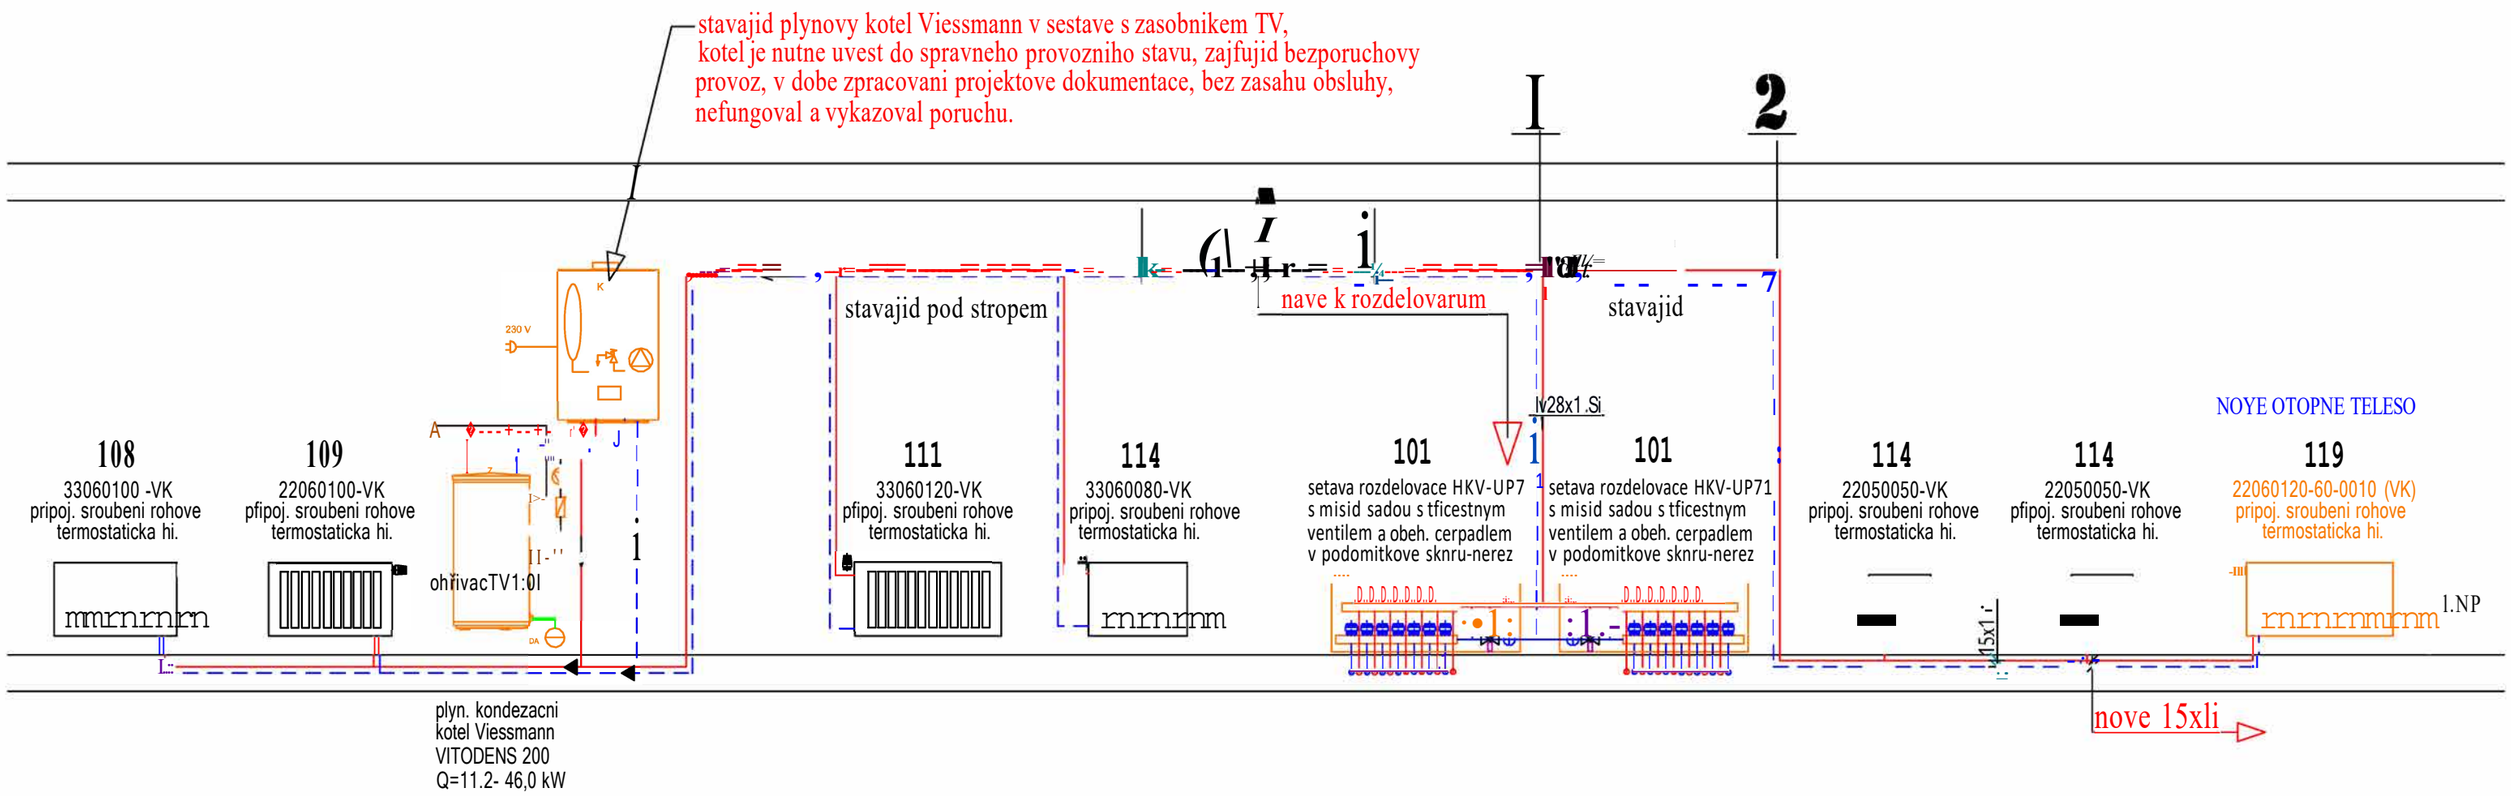

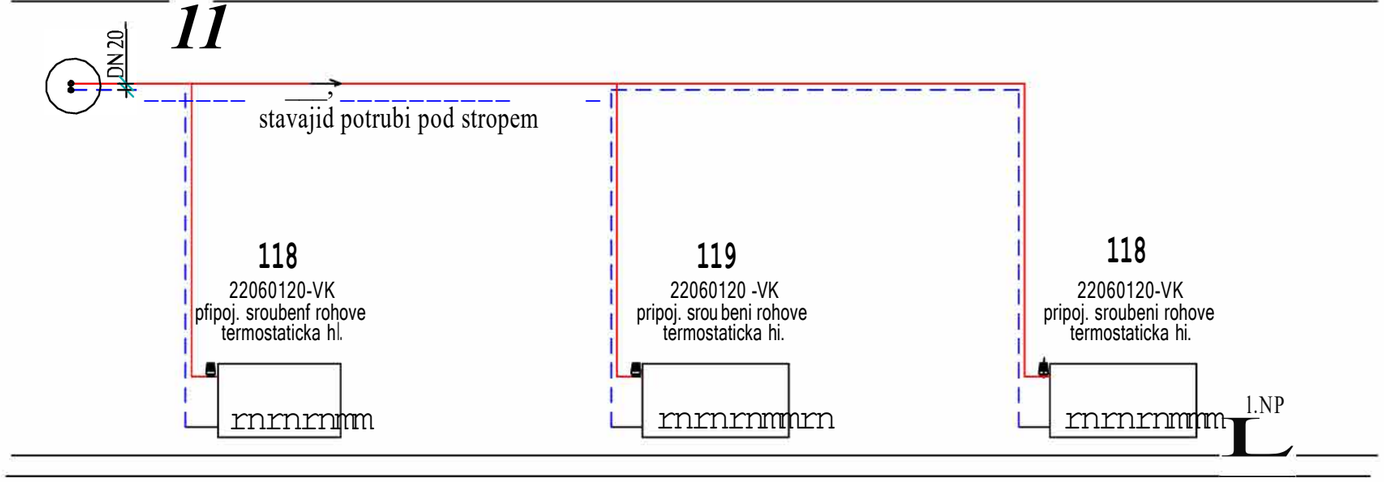

LEGENDA:

	OTOPNAVODA
	VRATNAVODA
	ZMENA PRUREZU POTRUBf
	SMER TOKU TOPNEHO MEDIA
	DILATACNf PAs8x150mm,SFOLII
KLXM 1820.750 22x1	TRUBKOVE OCELOVE TELESO-STREDOVE PRIPOJENf
KK	ROZVODNE POTRUBI Z MEDENYCH TRUBEK
VK	KULOVY KOHOUT
i	WPOUSTEcf KOHOUT 1/2"
	TEPELNA IZOLACE TU BEX TL. 20 mm

ZODP.PROJEKTANT : MIROSLAV SRAMEK	KRESLIL : MIROSLAV SRAMEK	MIROSLAV SRAMEK LANSKROUN, DUKELSKYCH HRDINU 345
INVESTOR : STREDNf ODBORNE UCILISTE OPRAVARENSKE, PREDMESTf 472,58150 KRALIKY		
REKONSTRUKCE PŘEDNÁŠKOVÉHO SÁLU A PC UČEBNY v k. ú. KRÁLÍKY, PŘEDMĚSTÍ 427	FORMAT	A2
	DATUM	XII. 2023
	UCEL	DZS
CAST PROJEKTU : D.1.4.2-VYTAPENf	C1S.ZAK.	·2022/SP.
VYKRES : SCHEMA ZAPOJENÍ	MIl'.:81TKO : -----	C. VYKRESU : 1.4.3 - 04