




ŘEZ B-B

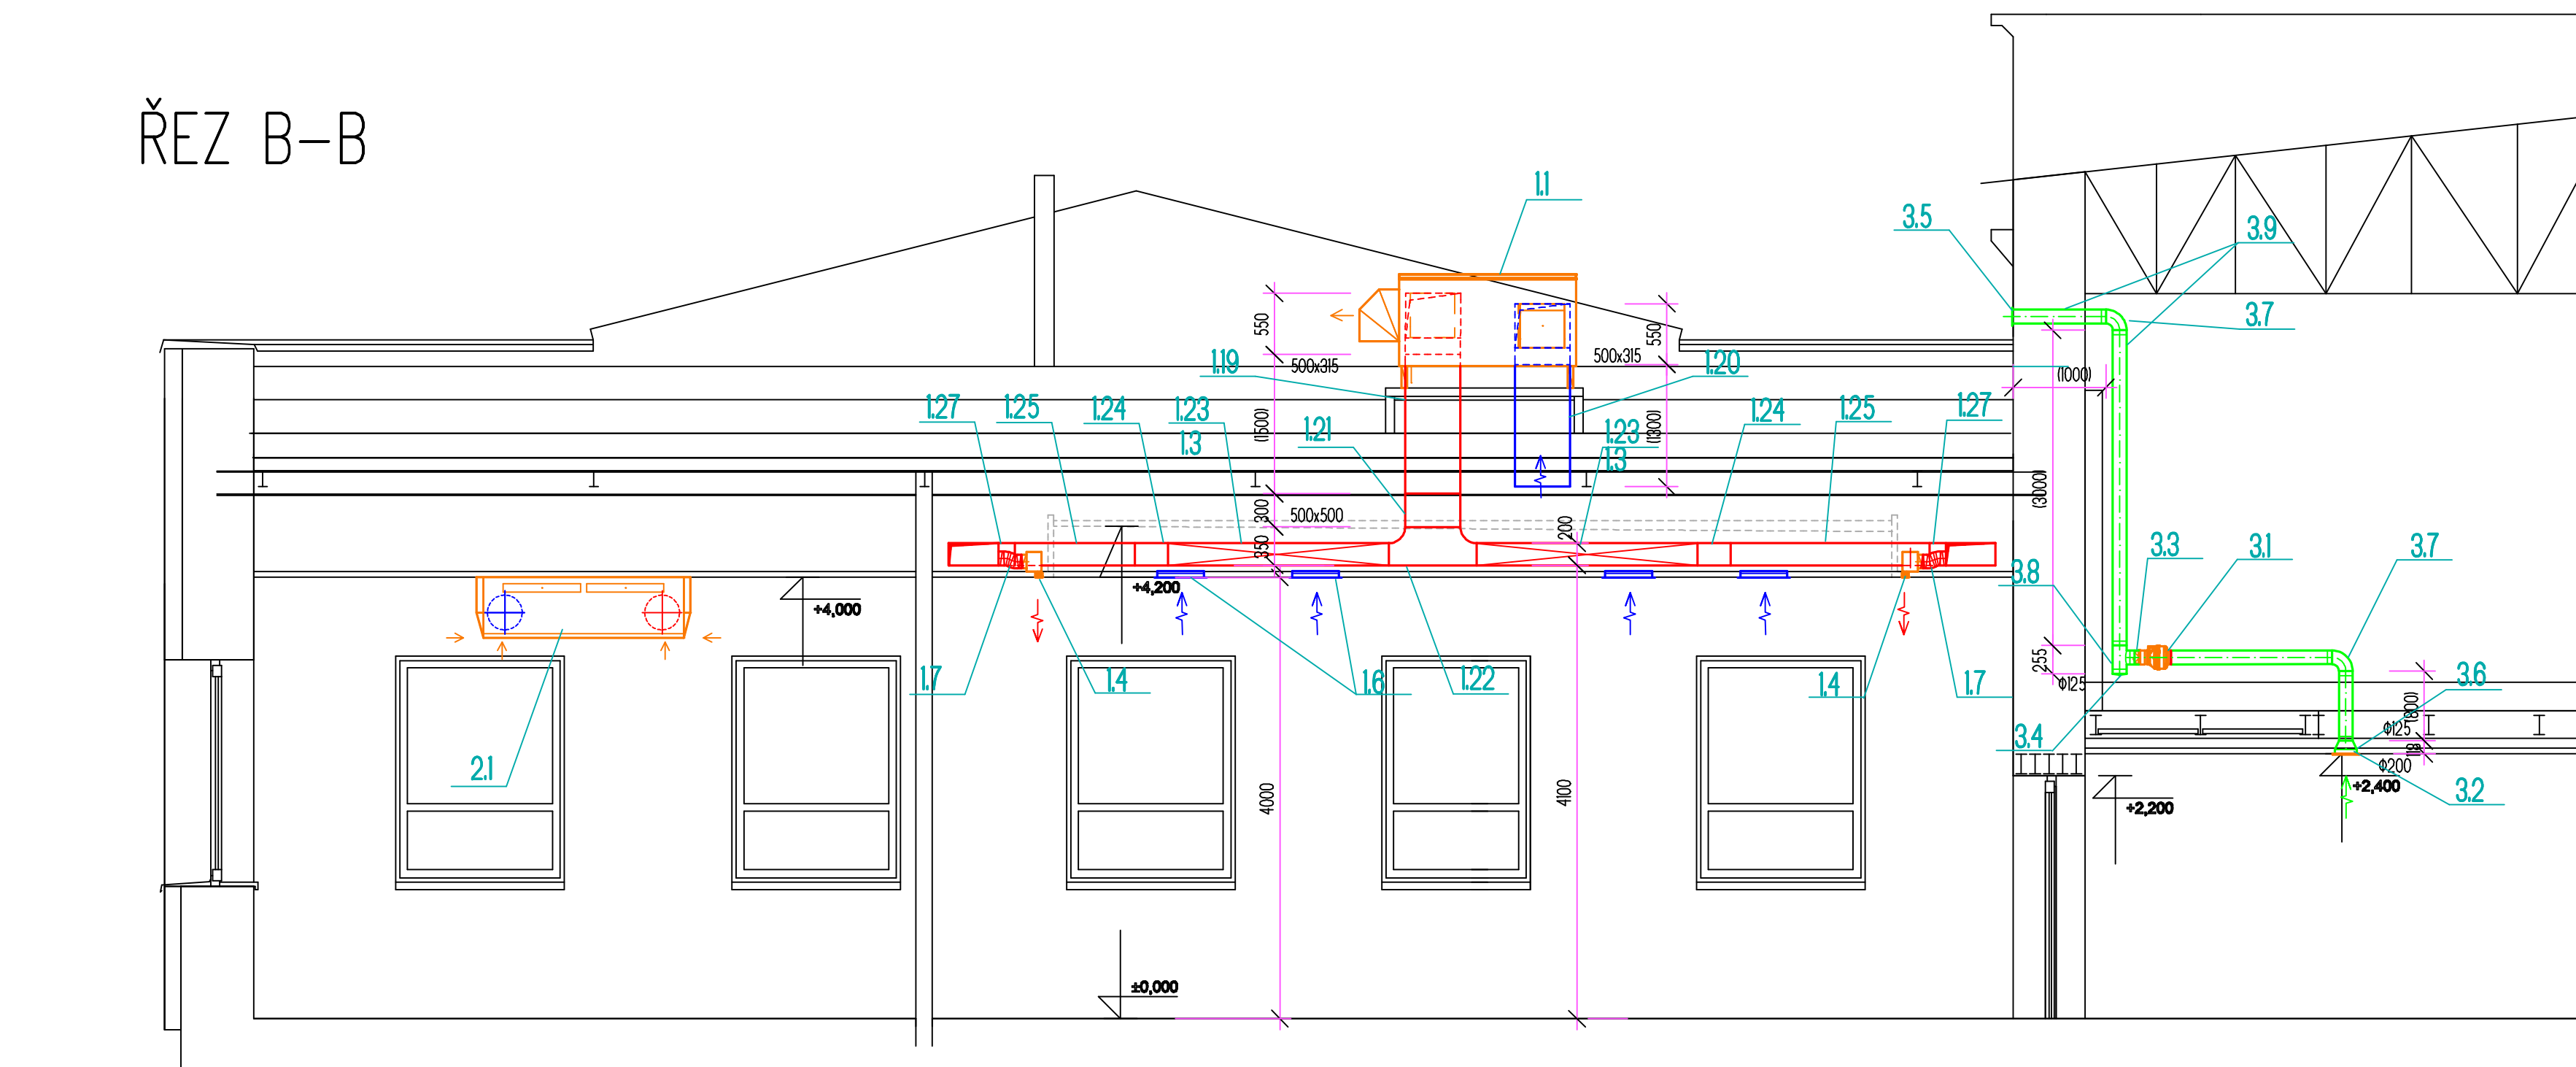

ŘEZ C

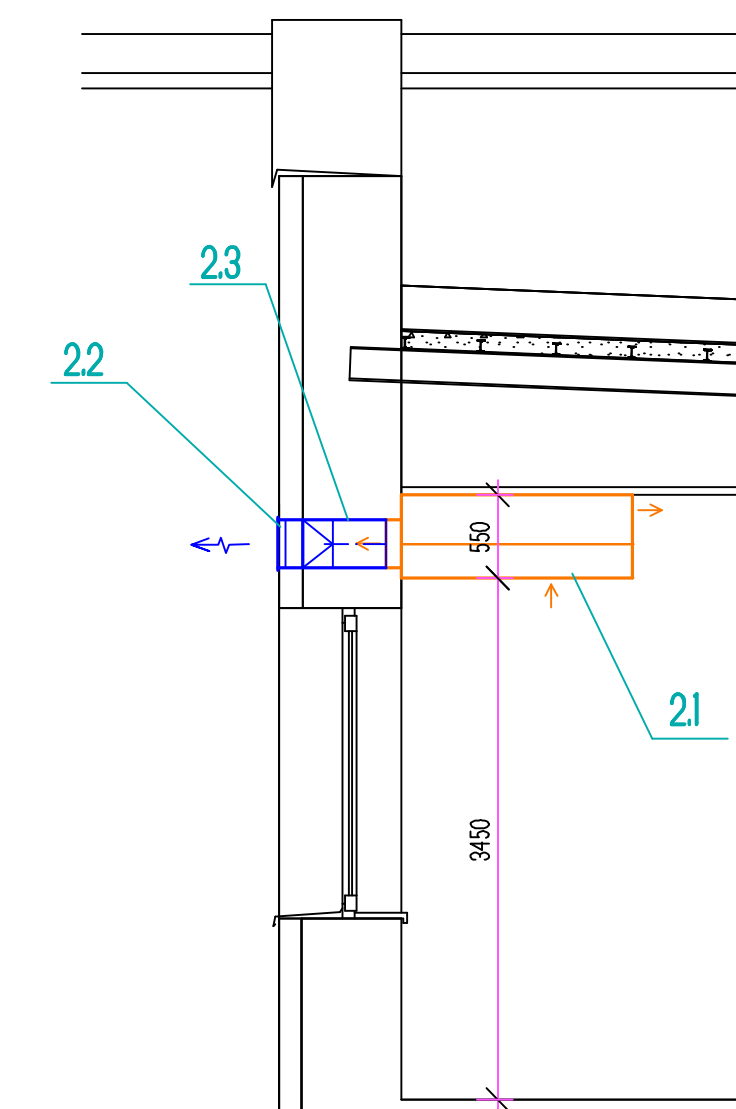

ŘEZ A-A

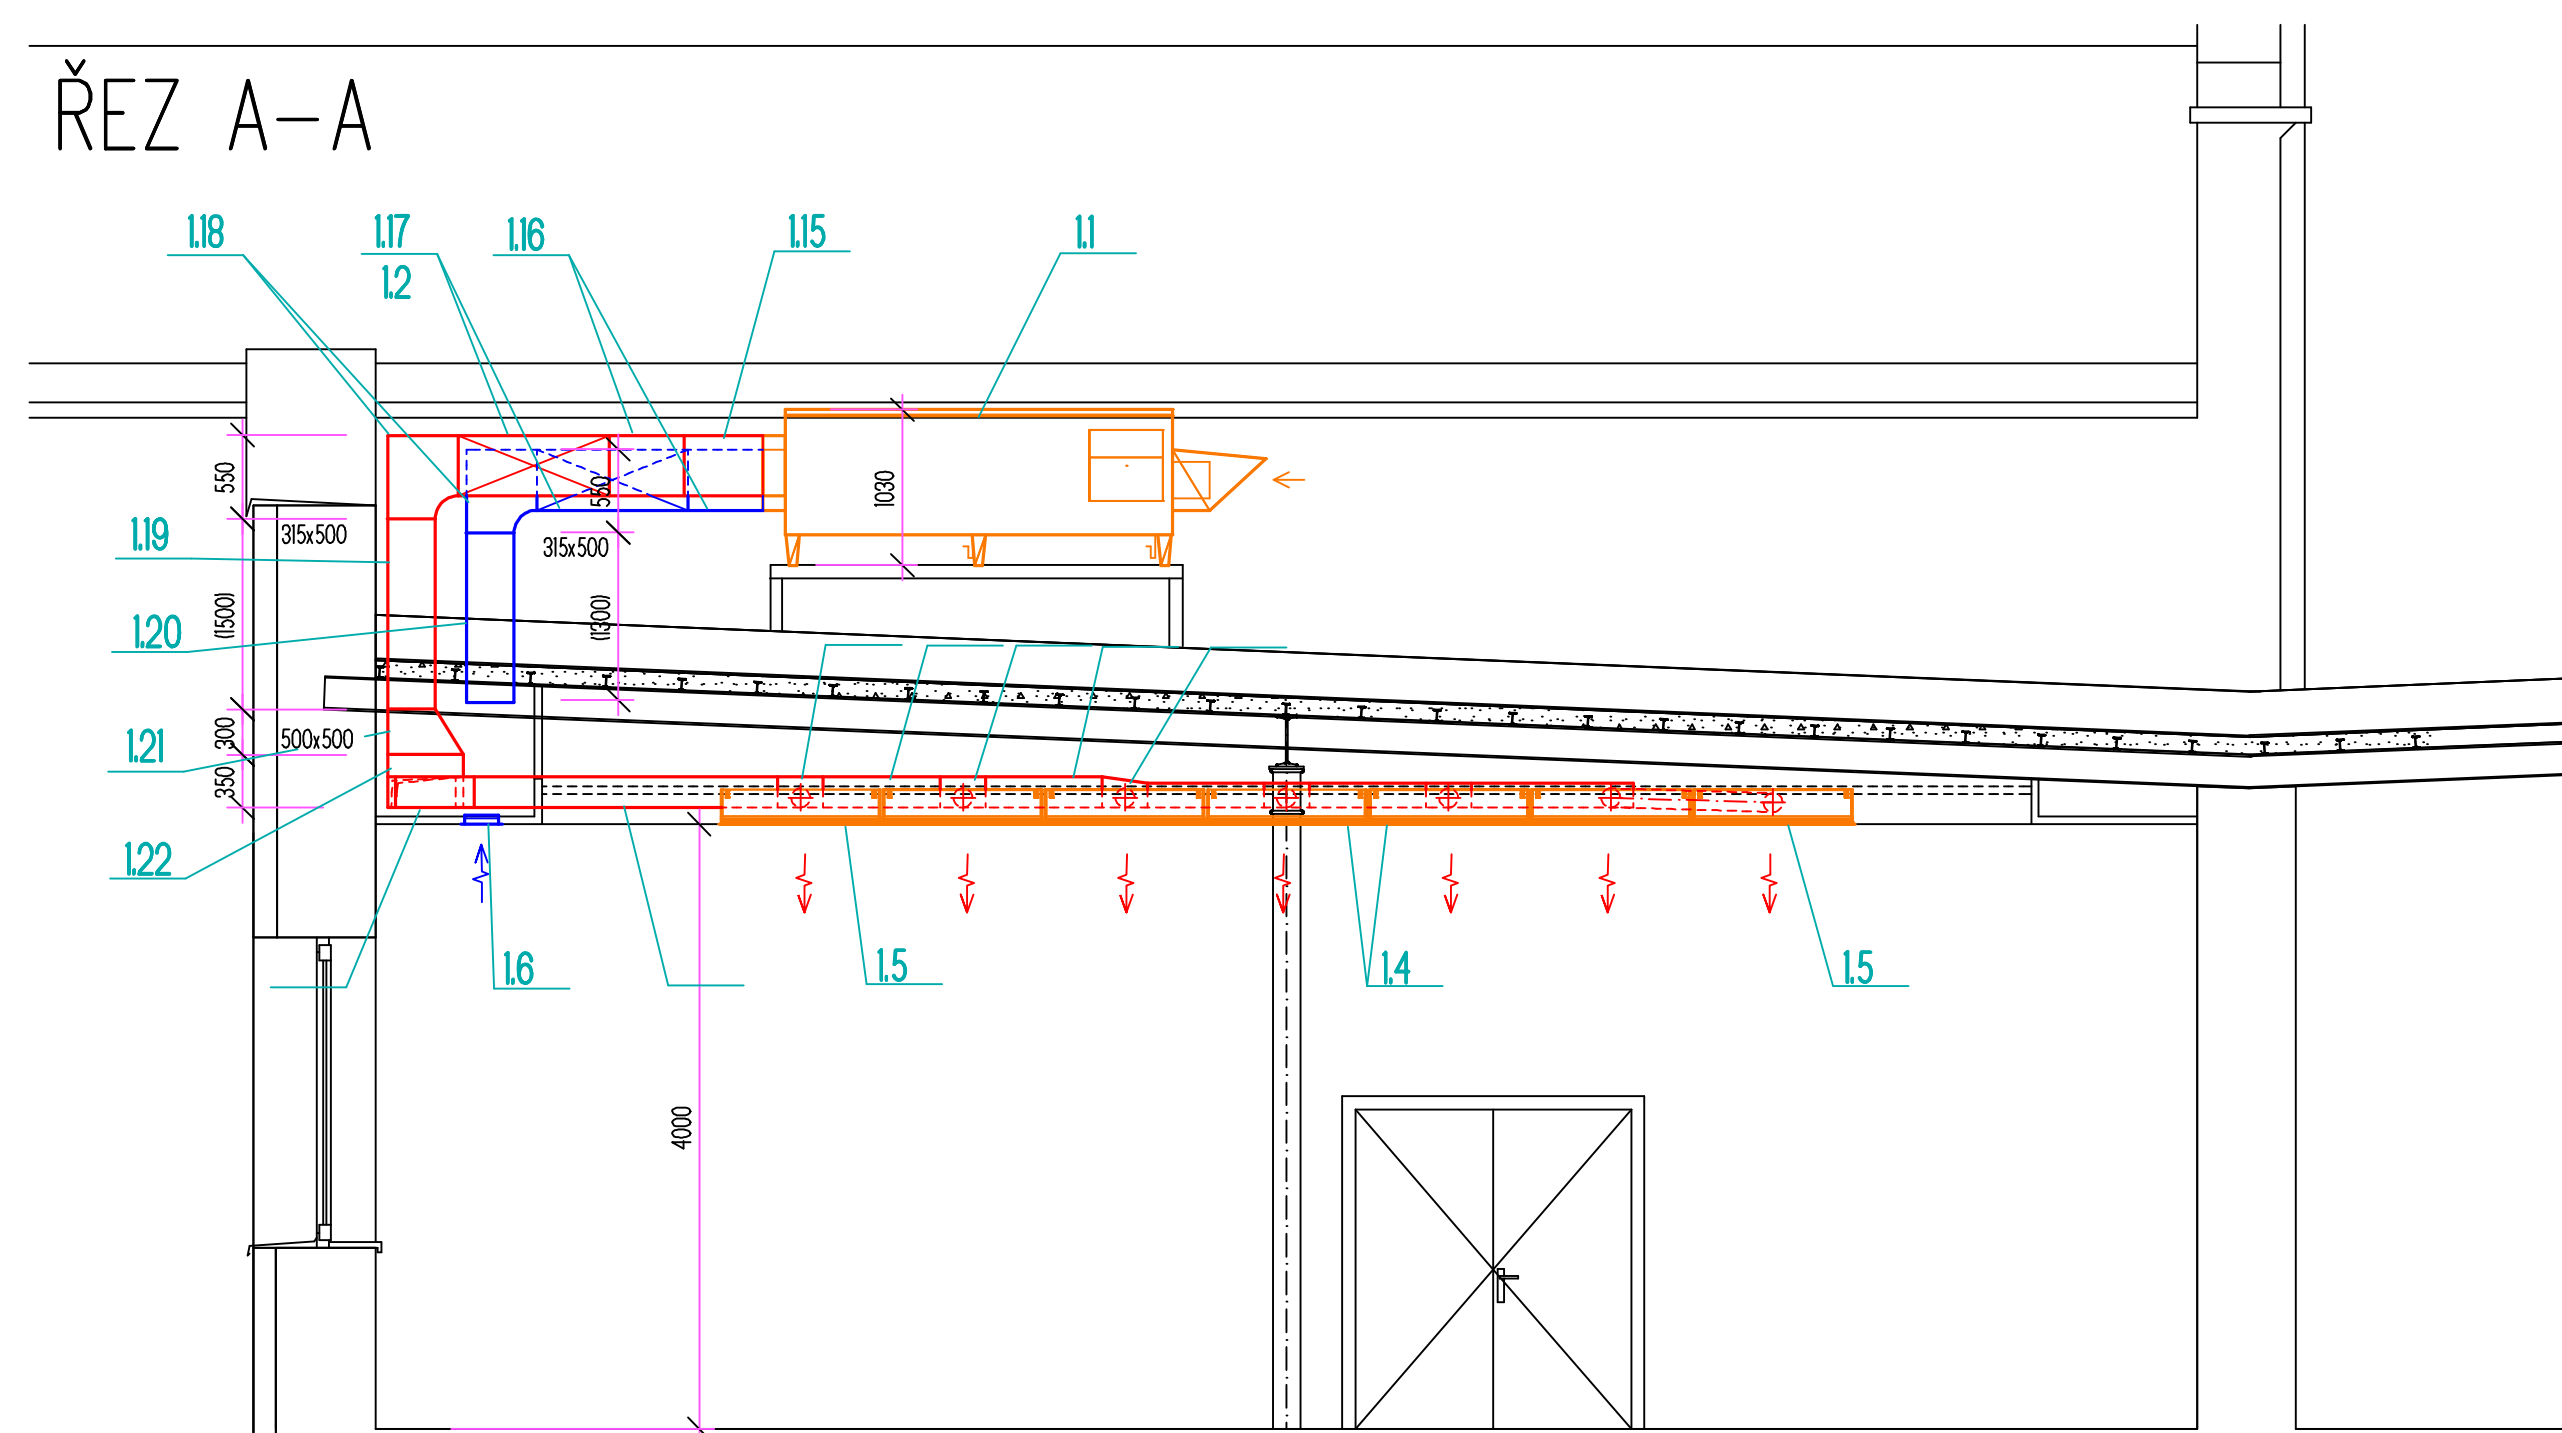

ŠŤESTKA - PROJEKTOVÁNÍ POZEMNÍCH STAVEB			ING. ROMANA VACKOVÁ	
ČERVENÁ VODA 514			PROJEKTOVÁ ČINNOST VE VÝSTAVBĚ	
tel: 725425610 e-mail: svestkamirek@seznam.cz			561 02 DOLNÍ DOBRUČ 604	
VEDOUcí PROJEKTU		VYPRACOVAL	ZODPOVĚDNÝ PROJEKTANT PROFESE	
ING. PAVEL ŠŤESTKA		ING. R.VACKOVÁ	ING. R.VACKOVÁ	
INVESTOR		SOU OPRAVÁRENSKÉ, PŘEDNĚSTÍ 427, KRÁLÍKY		
MÍSTO STAVBY		KRÁLÍKY		
STAVBA				
SOU OPRAVÁRENSKÉ KRÁLÍKY				
ZATEPLENÍ A REKONSTRUKCE LEVÉHO KŘÍDLA				
HLAVNÍ BUDOVY				
ČÁST		VZDUCHOTECHNIKA		
OBSAH		PŘÍSLUŠNÉ ŘEZY		
FORMÁT			DATUM	XII/2023
			STUPEN PD	DPS
			MĚŘÍTKO	1 : 50
			Č. ZAKÁZKY	302023
KÓD OBJEKTU			KÓD PROFESE	
ČÍSLO KOPIE			ČÍSLO REVIZE	
			ČÍSLO VÝKRESU	
			D.1.4.2.3	