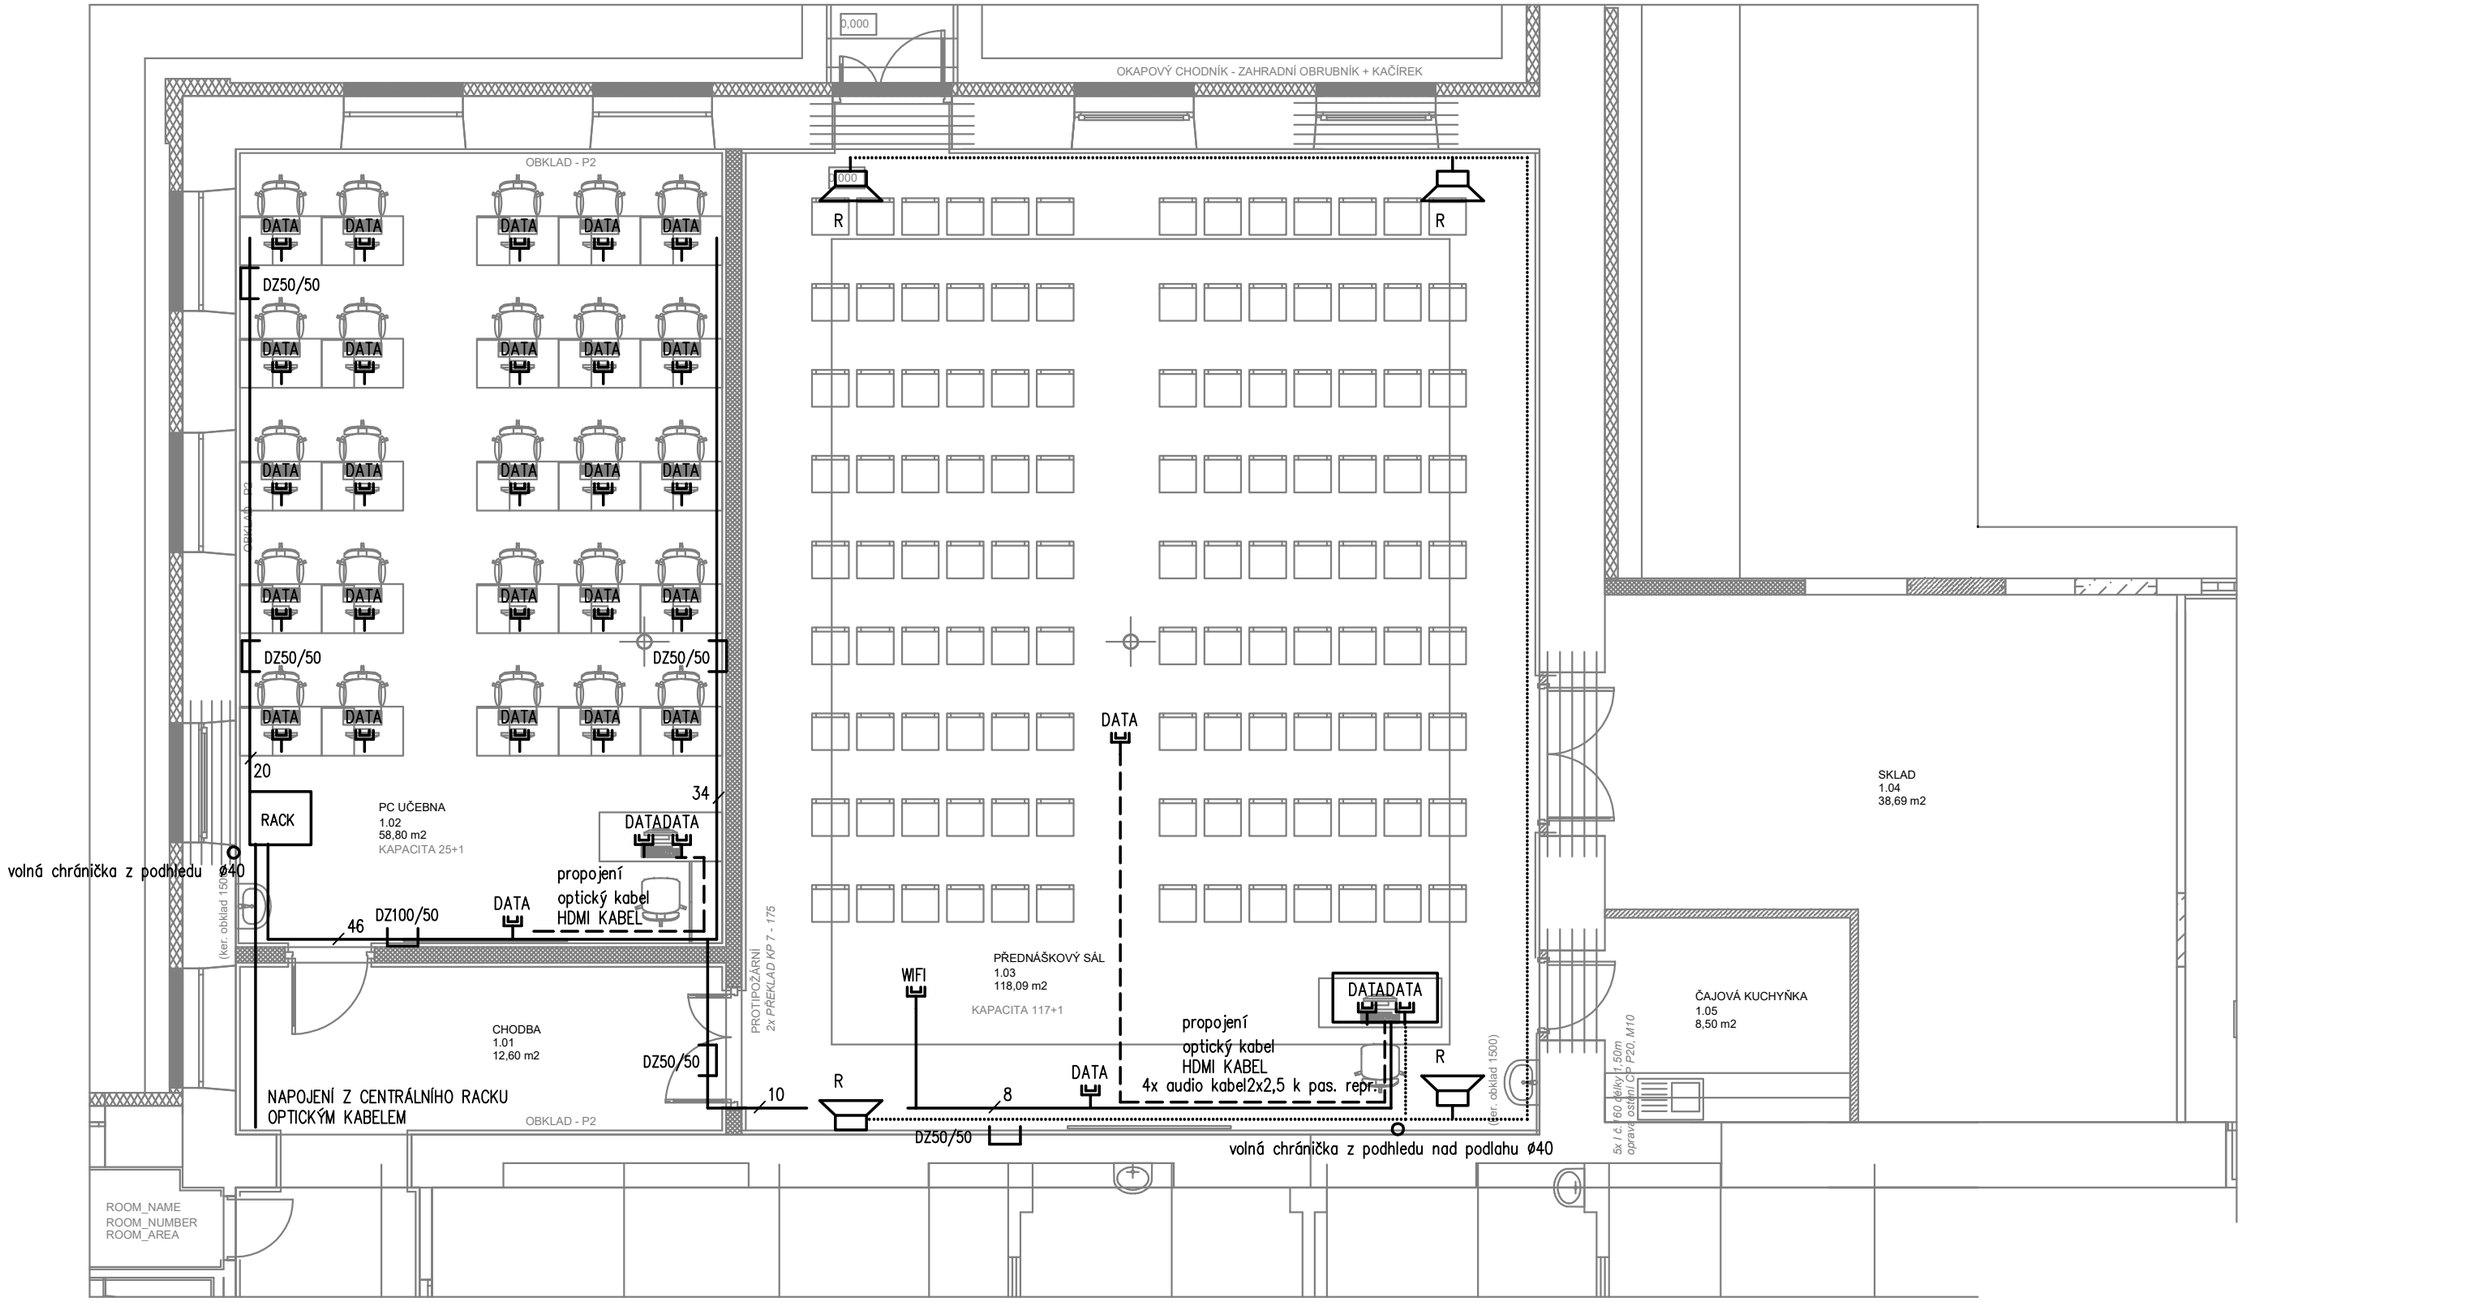

DATA — ZÁSUVKA DATA – 2x RJ45

R — PASIVNÍ REPRODUKTOR

KABELOVÁ TRASA DATOVÝCH KABELŮ LSOH, cat. 6

Ing. Hana Bezstarosti *Belveder 168, Dobruška, 518 01* *Tel.: 606 83 73 08 * IČO:67465935*

Zodpovědný projektant :	Ing. Hana Bezstarosti	Stupeň :	**dzs**
Vypracoval :		Datum :	**8/2024**
Investor : **Střední odborné učiliště opravárenské, Předměstí 427, Králíky**		Č. zak.:	**35/2024/EL**
Rekonstrukce přednáškového sálu a PC učebny		Měřítko :	**1 : 75**
		Formát :	**1 x A3**
		Č. výkr. :	**E3**
D.1.4 - Elektroinstalace		Č. paré :	
Půdorys 1.n.p. - datové rozvody			

Razítko :

Podpis :