



PROVIZORNÍ DOPRAVNÍ ZNAČENÍ

ZNAČENÍ MIMO OBEC- SCHÉMA C/5 DLE TP 66
PRÁCE V JEDNOM JÍZDNÍM PRUHU

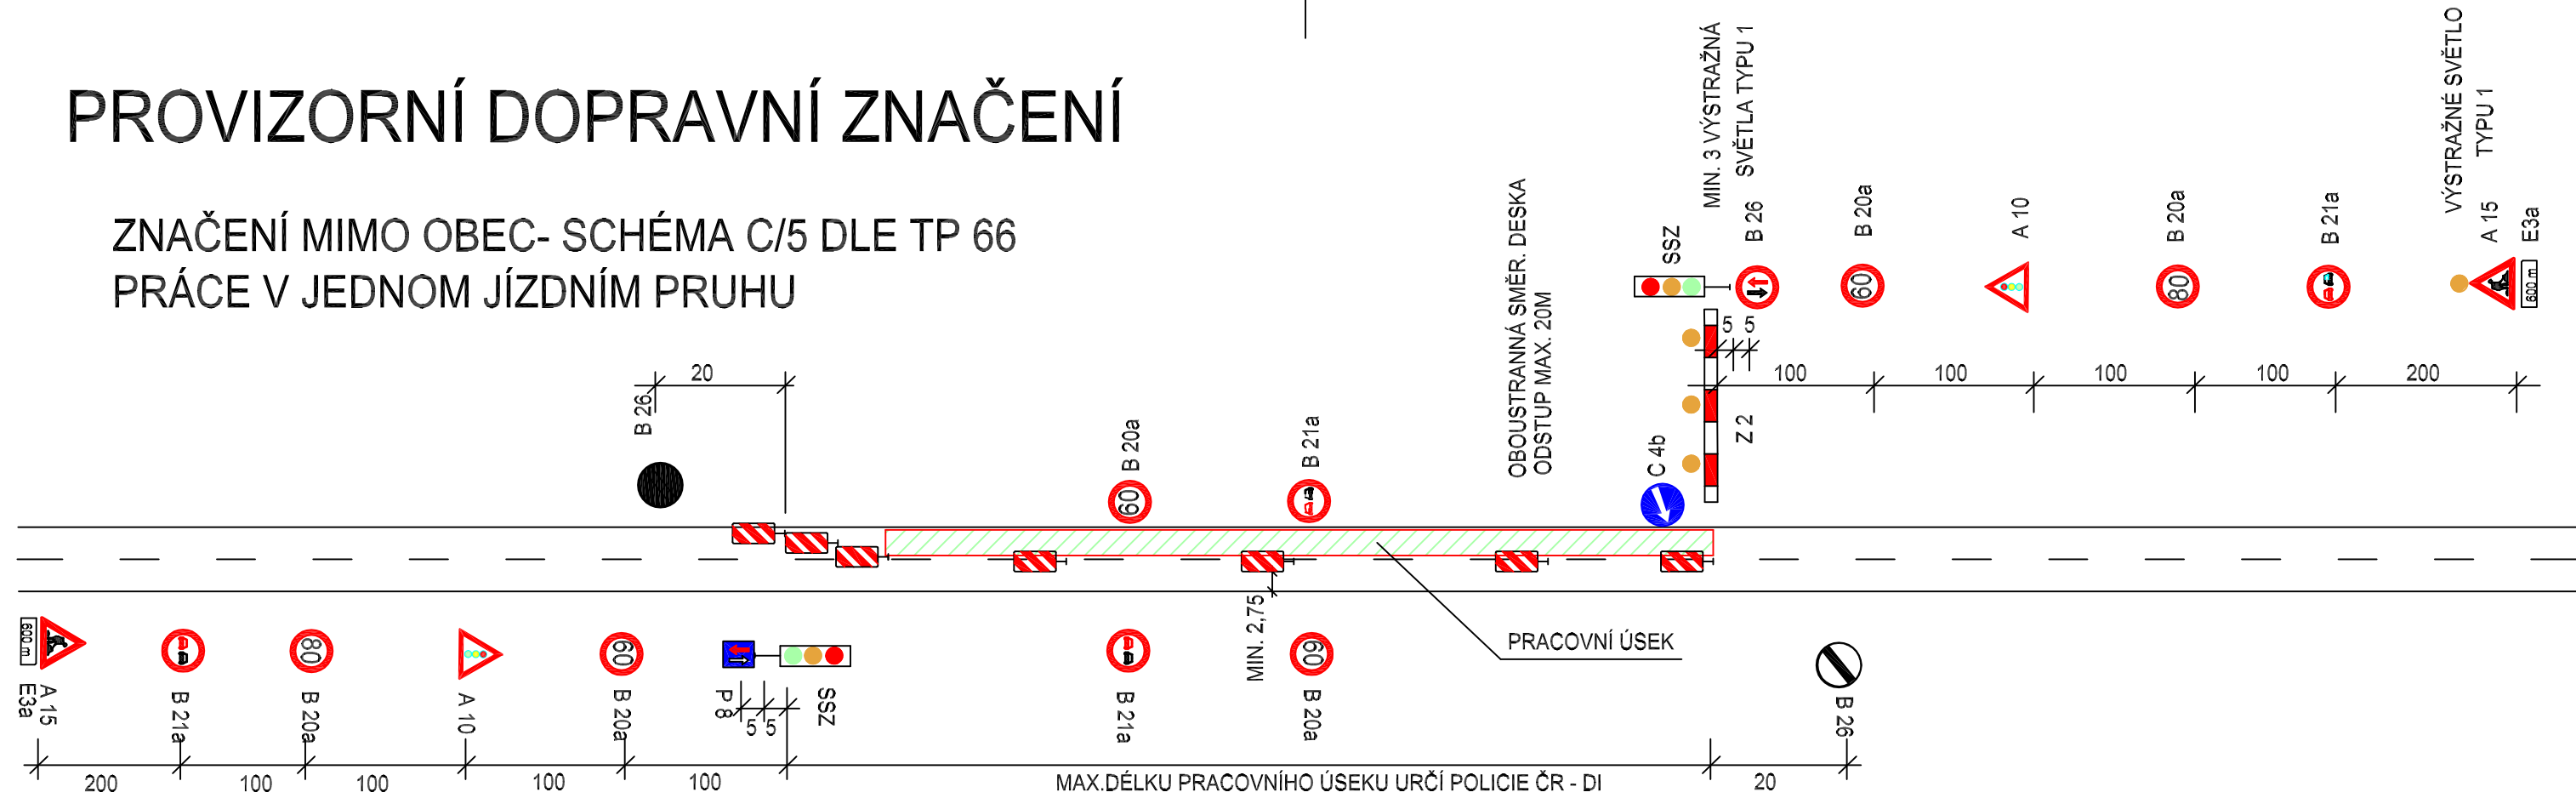

ZNAČENÍ V OBCI- SCHÉMA B/6 DLE TP 66
PRÁCE V JEDNOM JÍZDNÍM PRUHU

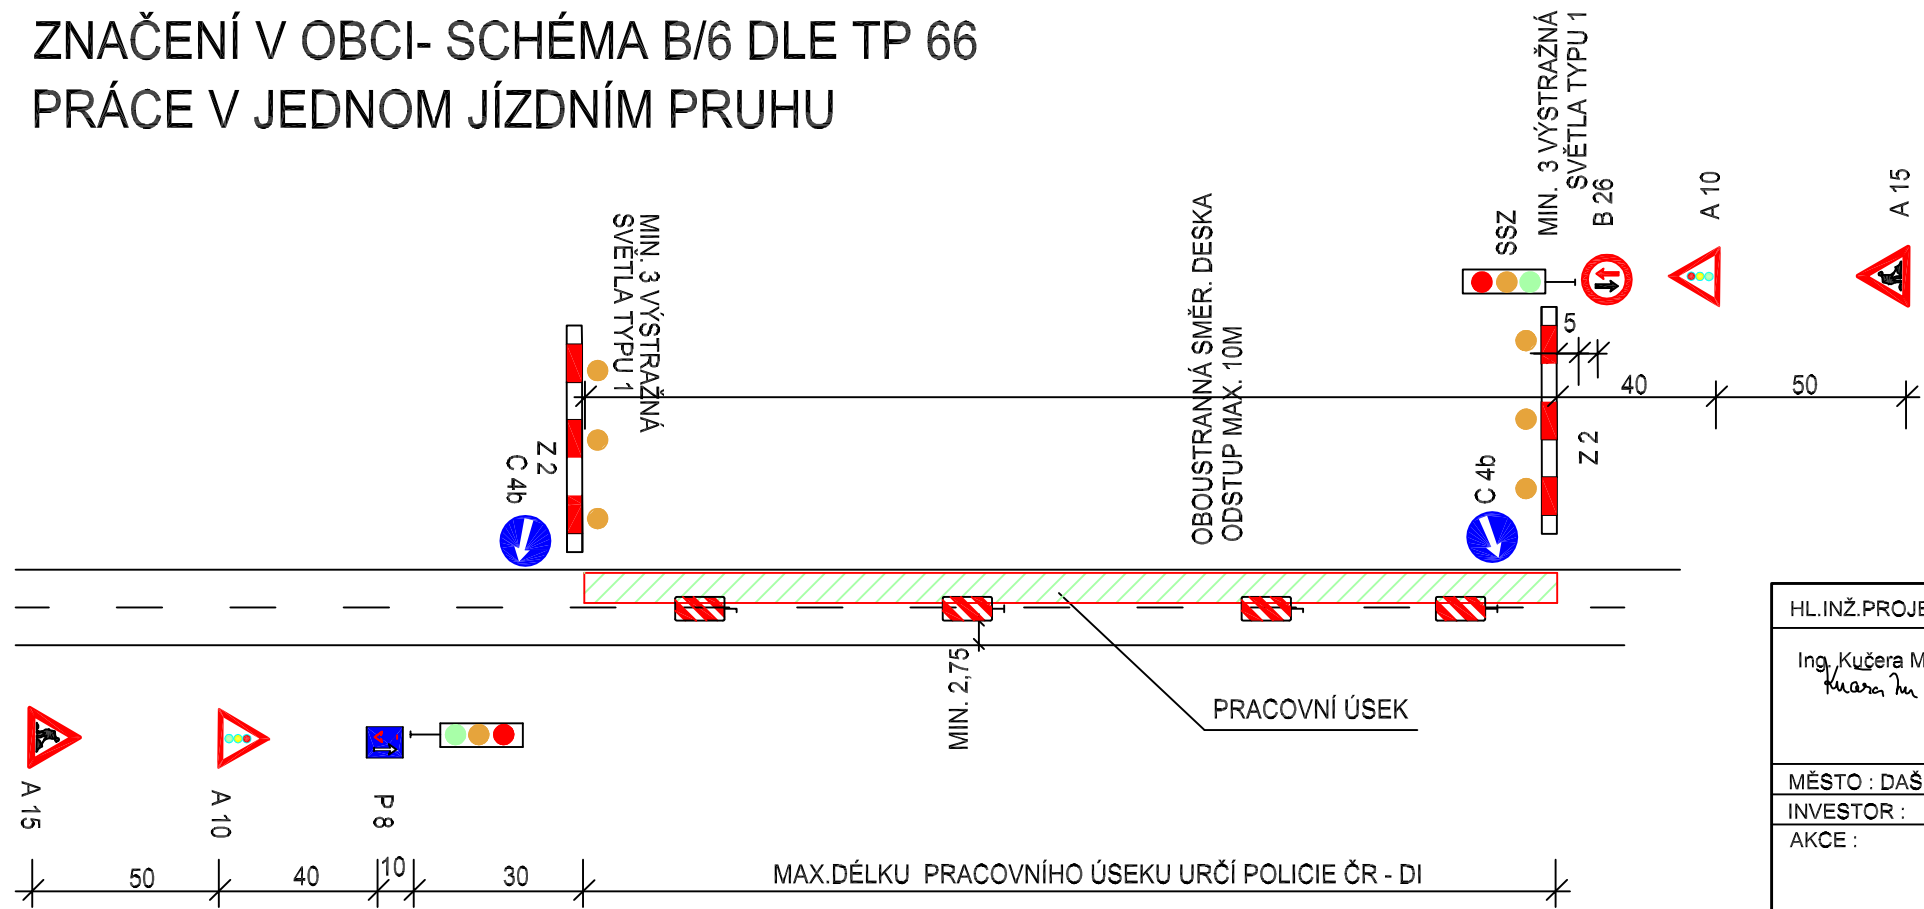

| | | | | | |
|---|------------------------------------|------------------------------------|------------------------------------|---|--------------|
| HL. INŽ. PROJEKTU | ZODP. PROJEKTANT | VYPRACOVAL | KONTROLOVAL | <div>M.I.S.</div> <div>sídlo: Škroupova 719, 500 02 Hradec Králové projekce: Husova 1697, 530 03 Pardubice</div> | |
| Ing. Kučera M. <i>Kučera M.</i> | Ing. Kučera M. <i>Kučera M.</i> | Ing. Kučera M. <i>Kučera M.</i> | Ing. Kučera M. <i>Kučera M.</i> | | |
| MĚSTO : DAŠICE | | KRAJ : PARDUBICKÝ | | FORMÁT | 2x A4 |
| INVESTOR : PARDUBICKÝ KRAJ | | | | DATUM | 11/2012 |
| AKCE : | | | | ÚČEL | PDPS |
| <div>MODERNIZACE SILNICE II/322</div> <div>DAŠICE - PRŮTAH</div> <div>PROJEKTOVÁ DOKUMENTACE PRO PROVÁDĚNÍ STAVBY</div> | | | | Č. ZAKÁZKY: | PARÉ : |
| | | | | 12/088 | |
| | | | | Č. ARCHIVNÍ : | |
| PŘÍLOHA : | | | | 0 | |
| PROVIZORNÍ DOPRAVNÍ ZNAČENÍ | | | | MĚŘÍTKO : | Č. PŘÍLOHY : |
| | | | | | B.1.1 |