





SILNICE II/322 Dašice-průtah TNVo=954
TDZ - III, NÚP- D1 dle TP 170

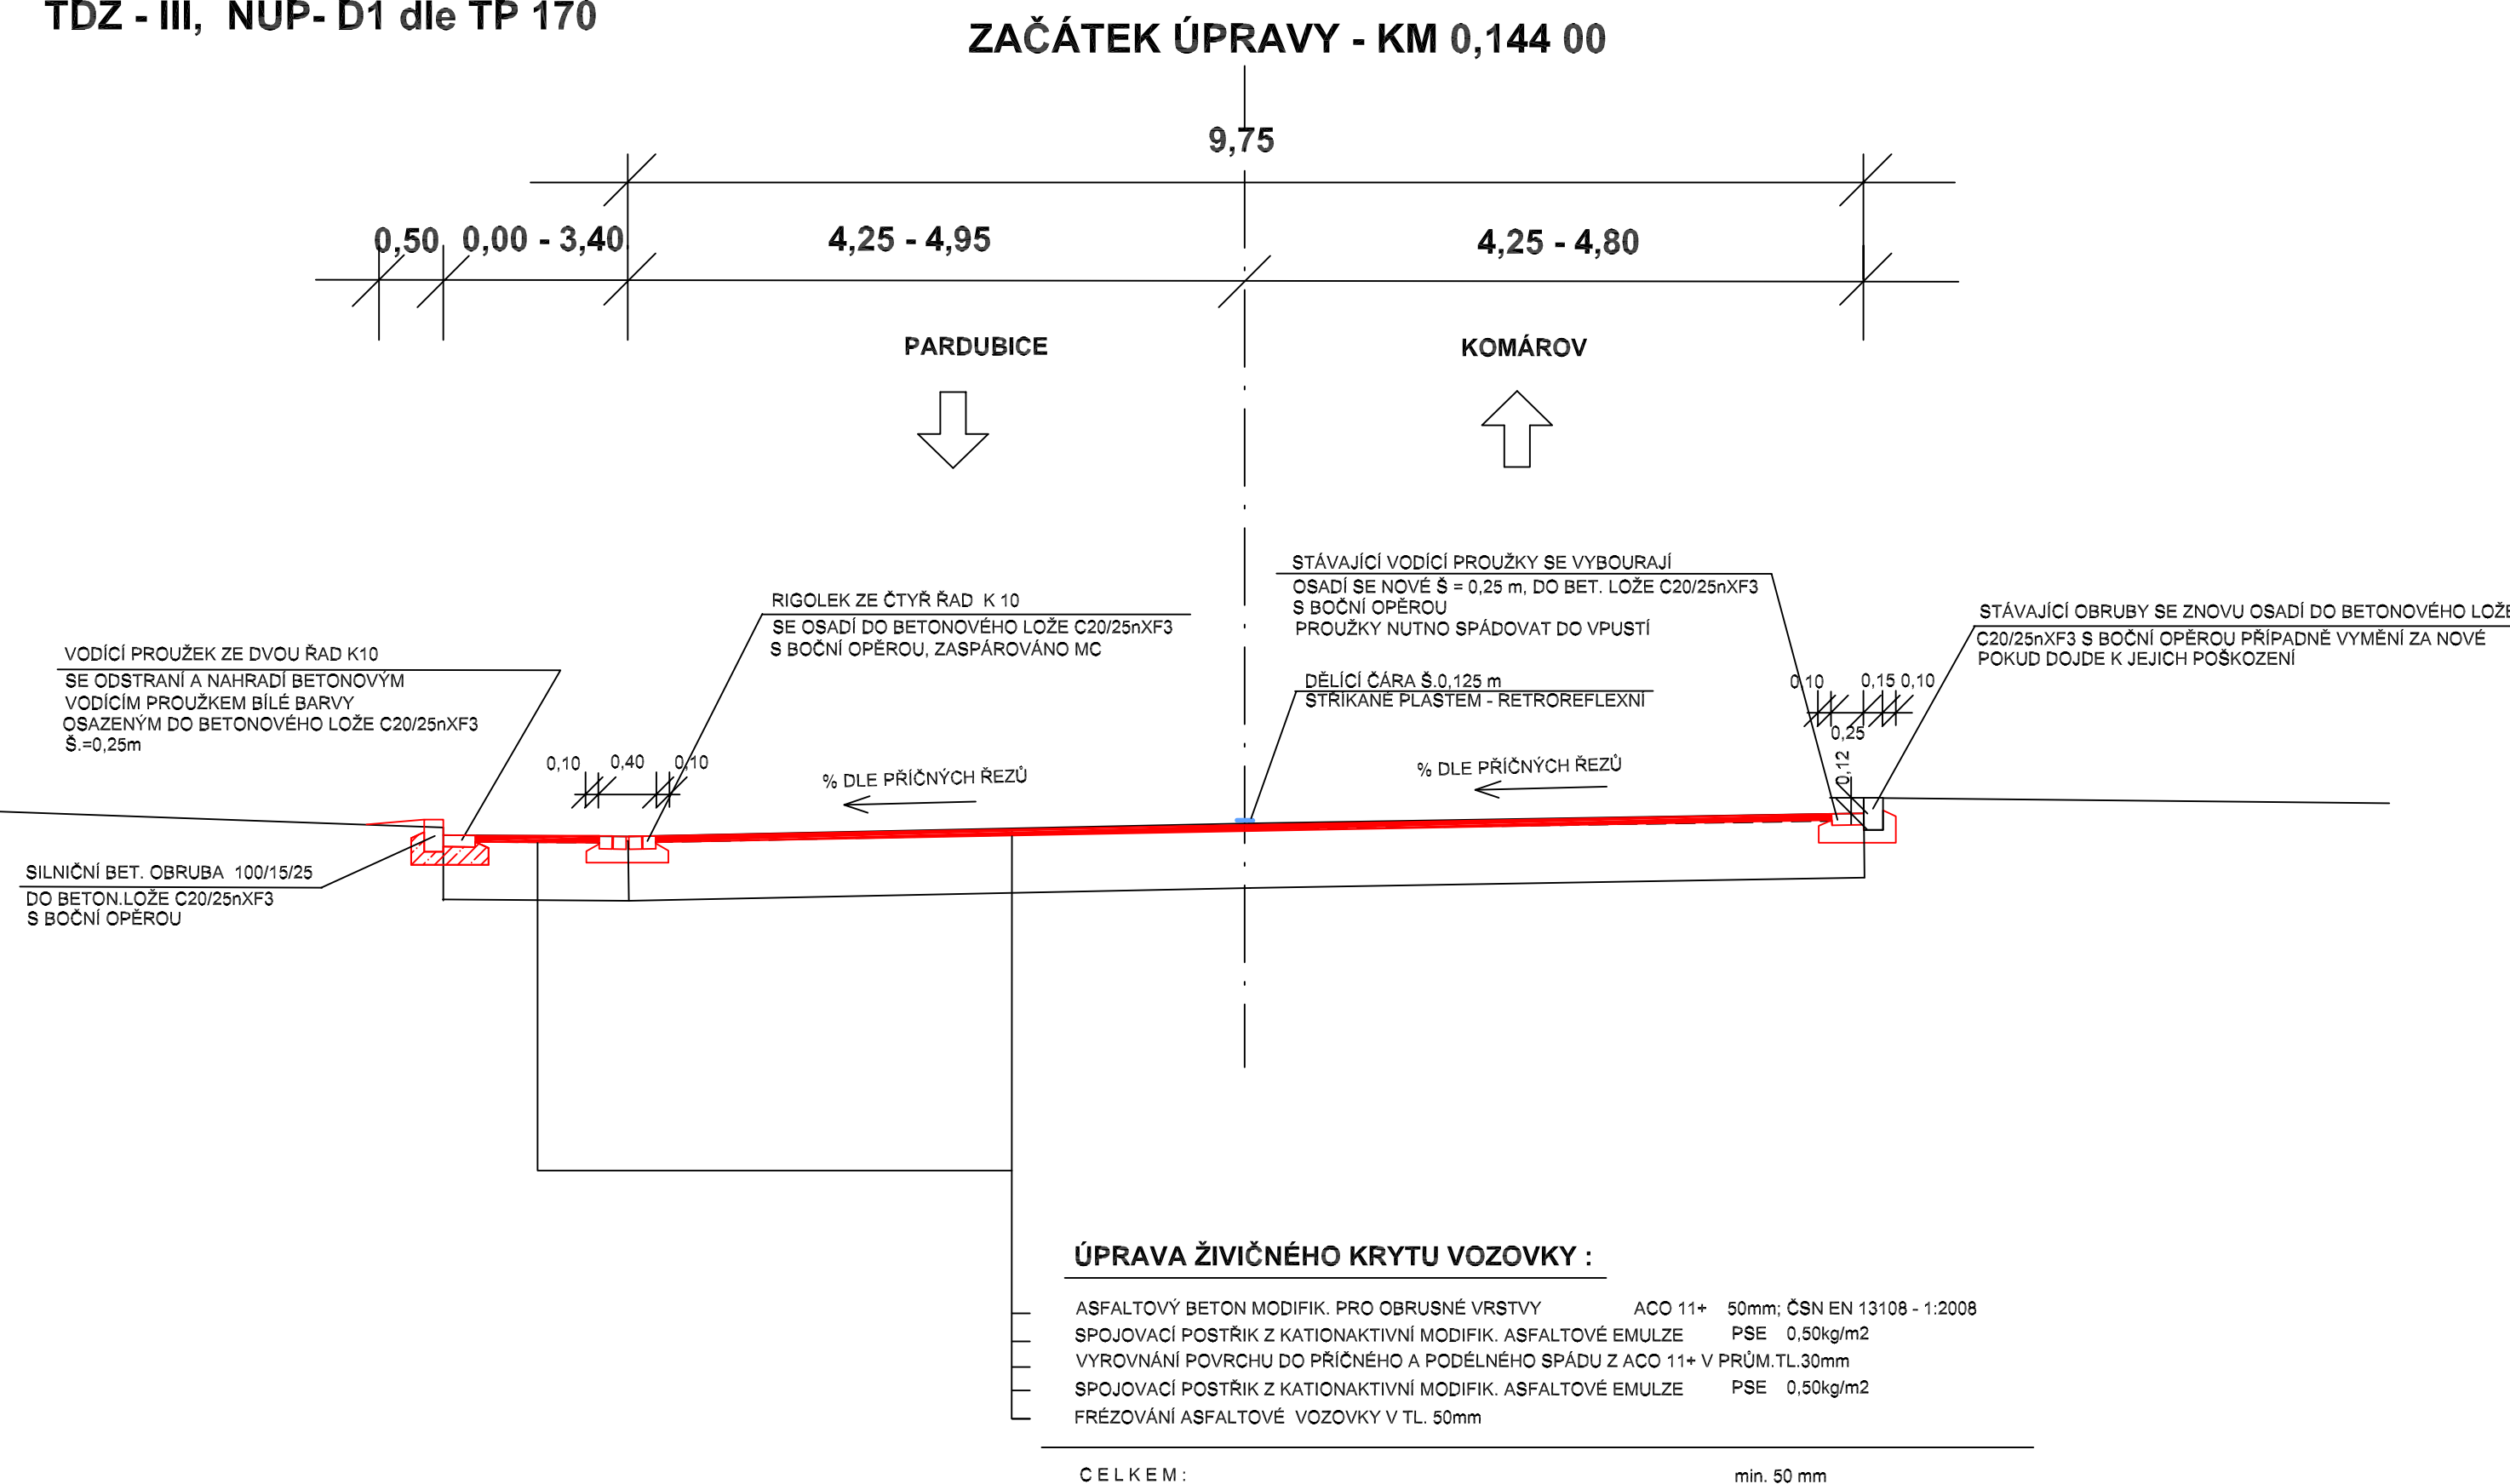


ÚSEK - KM 0,144 00 - 0,337 00

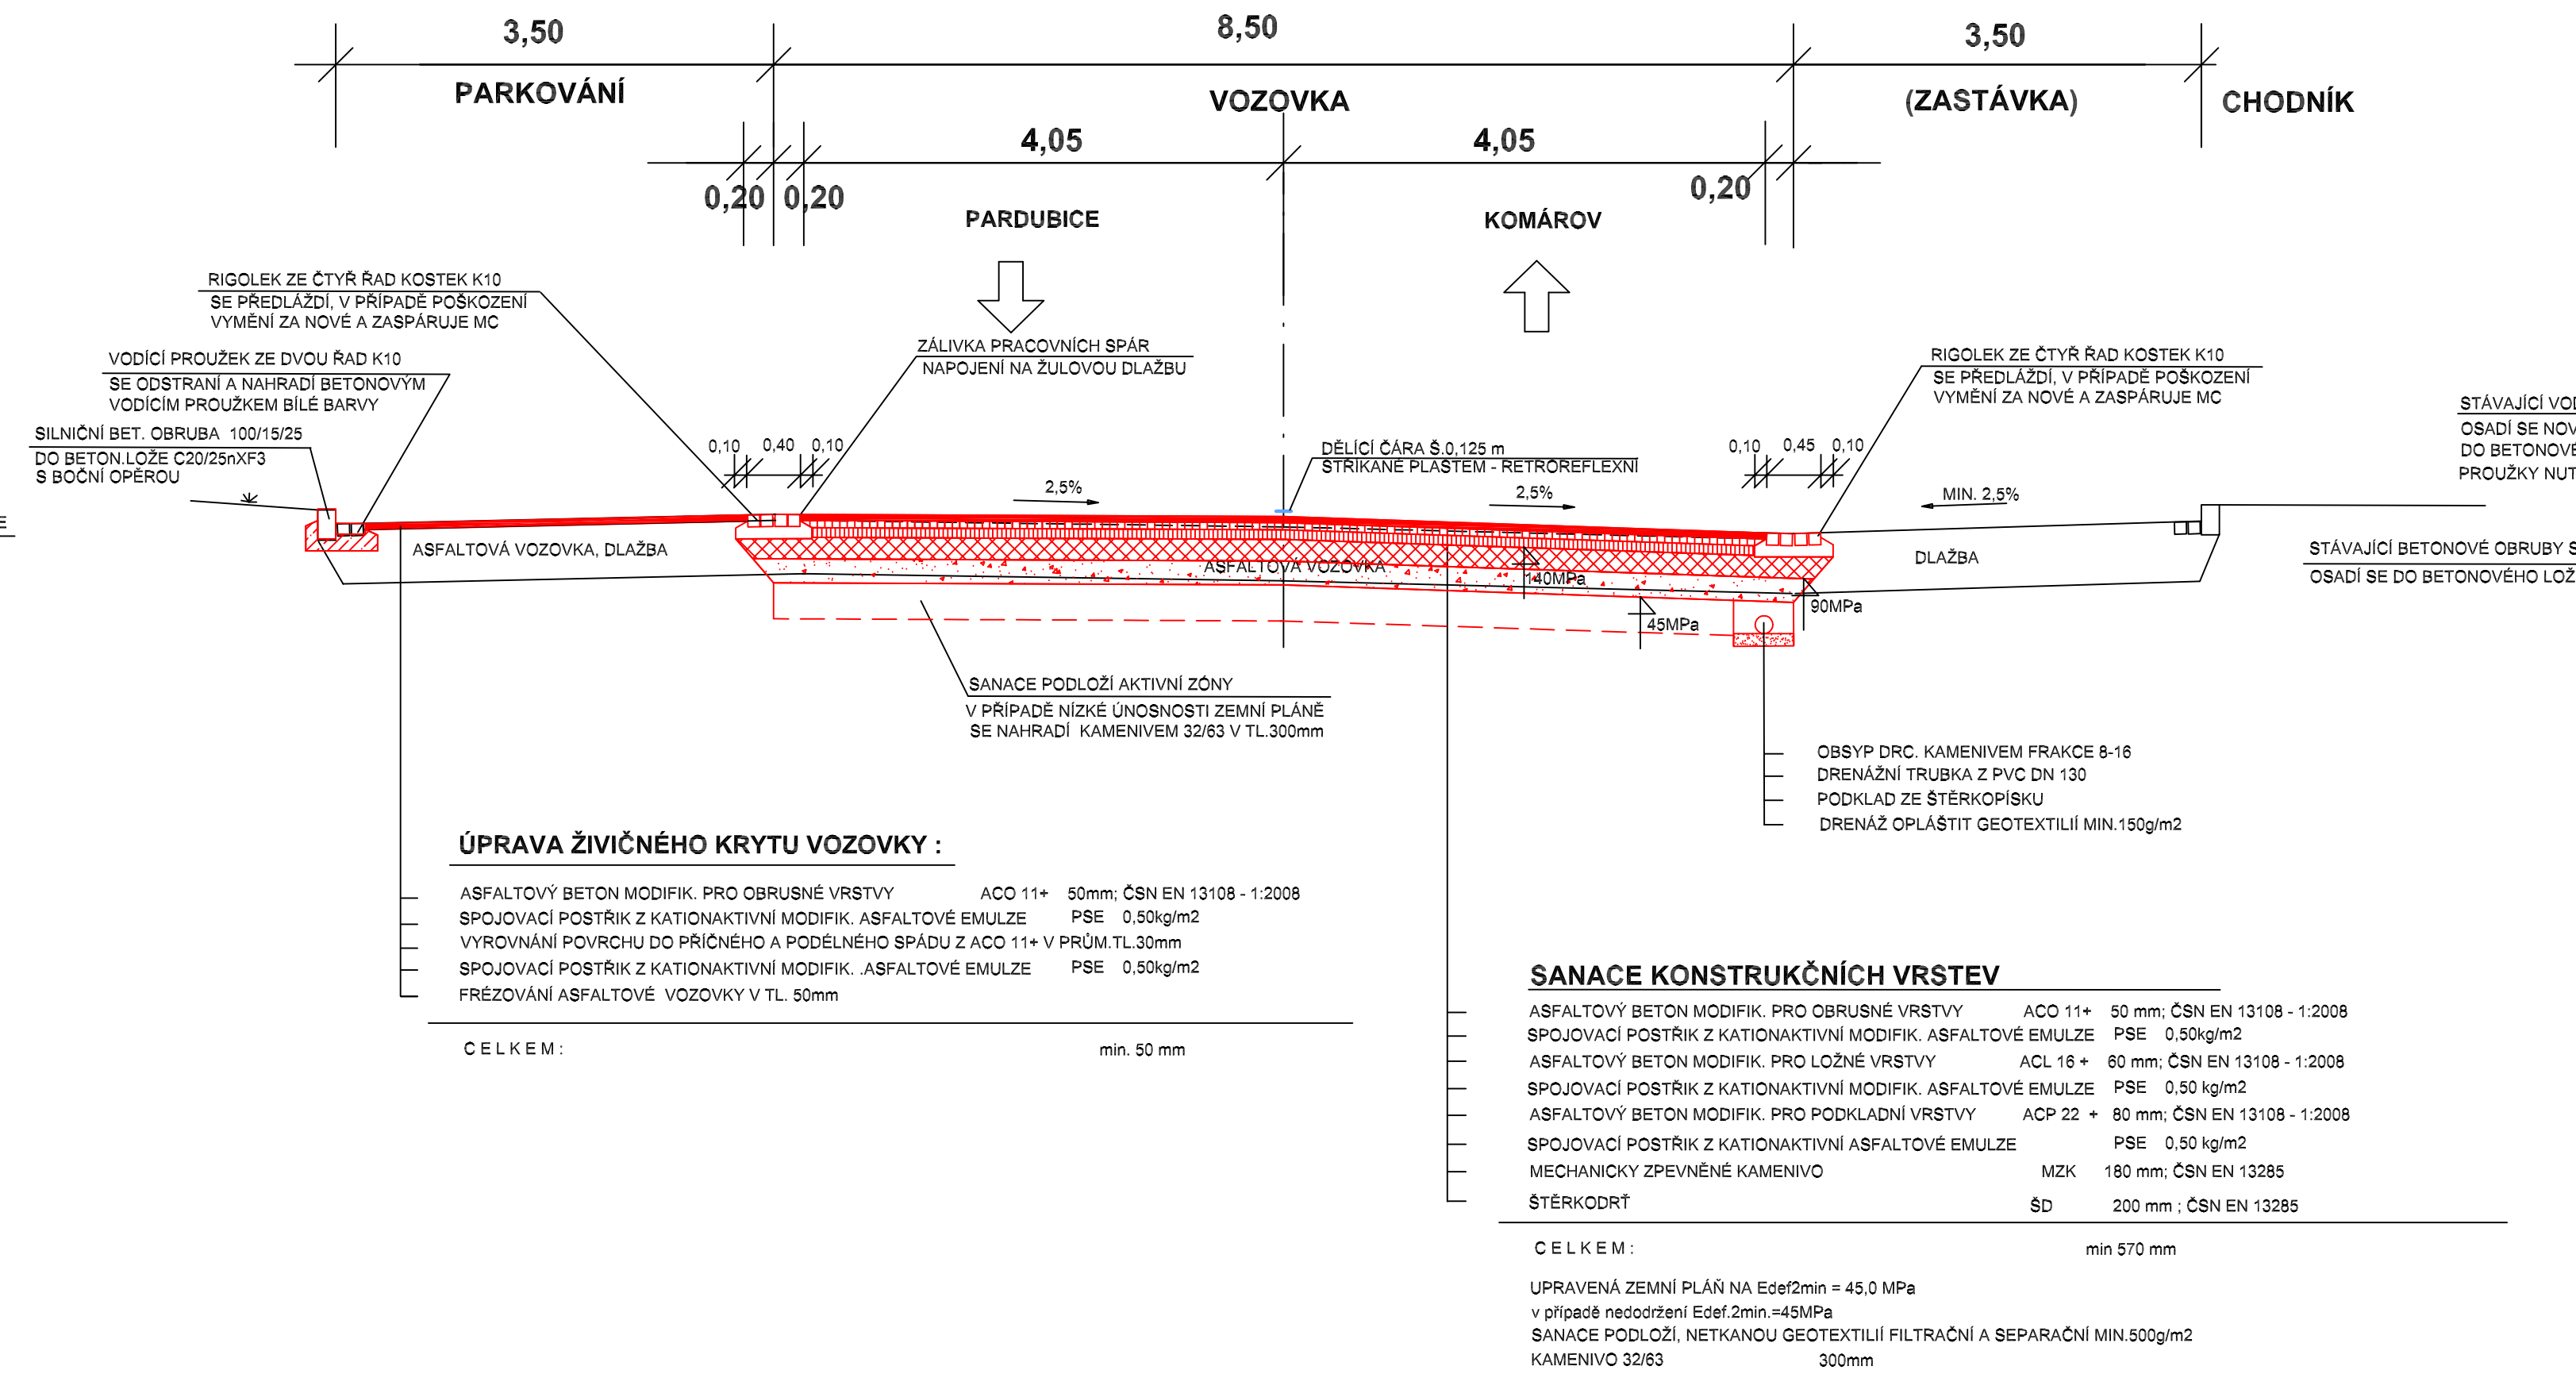

RANNÝ OSTRŮVEK V MÍSTĚ PŘECHODU PRO CHODCE

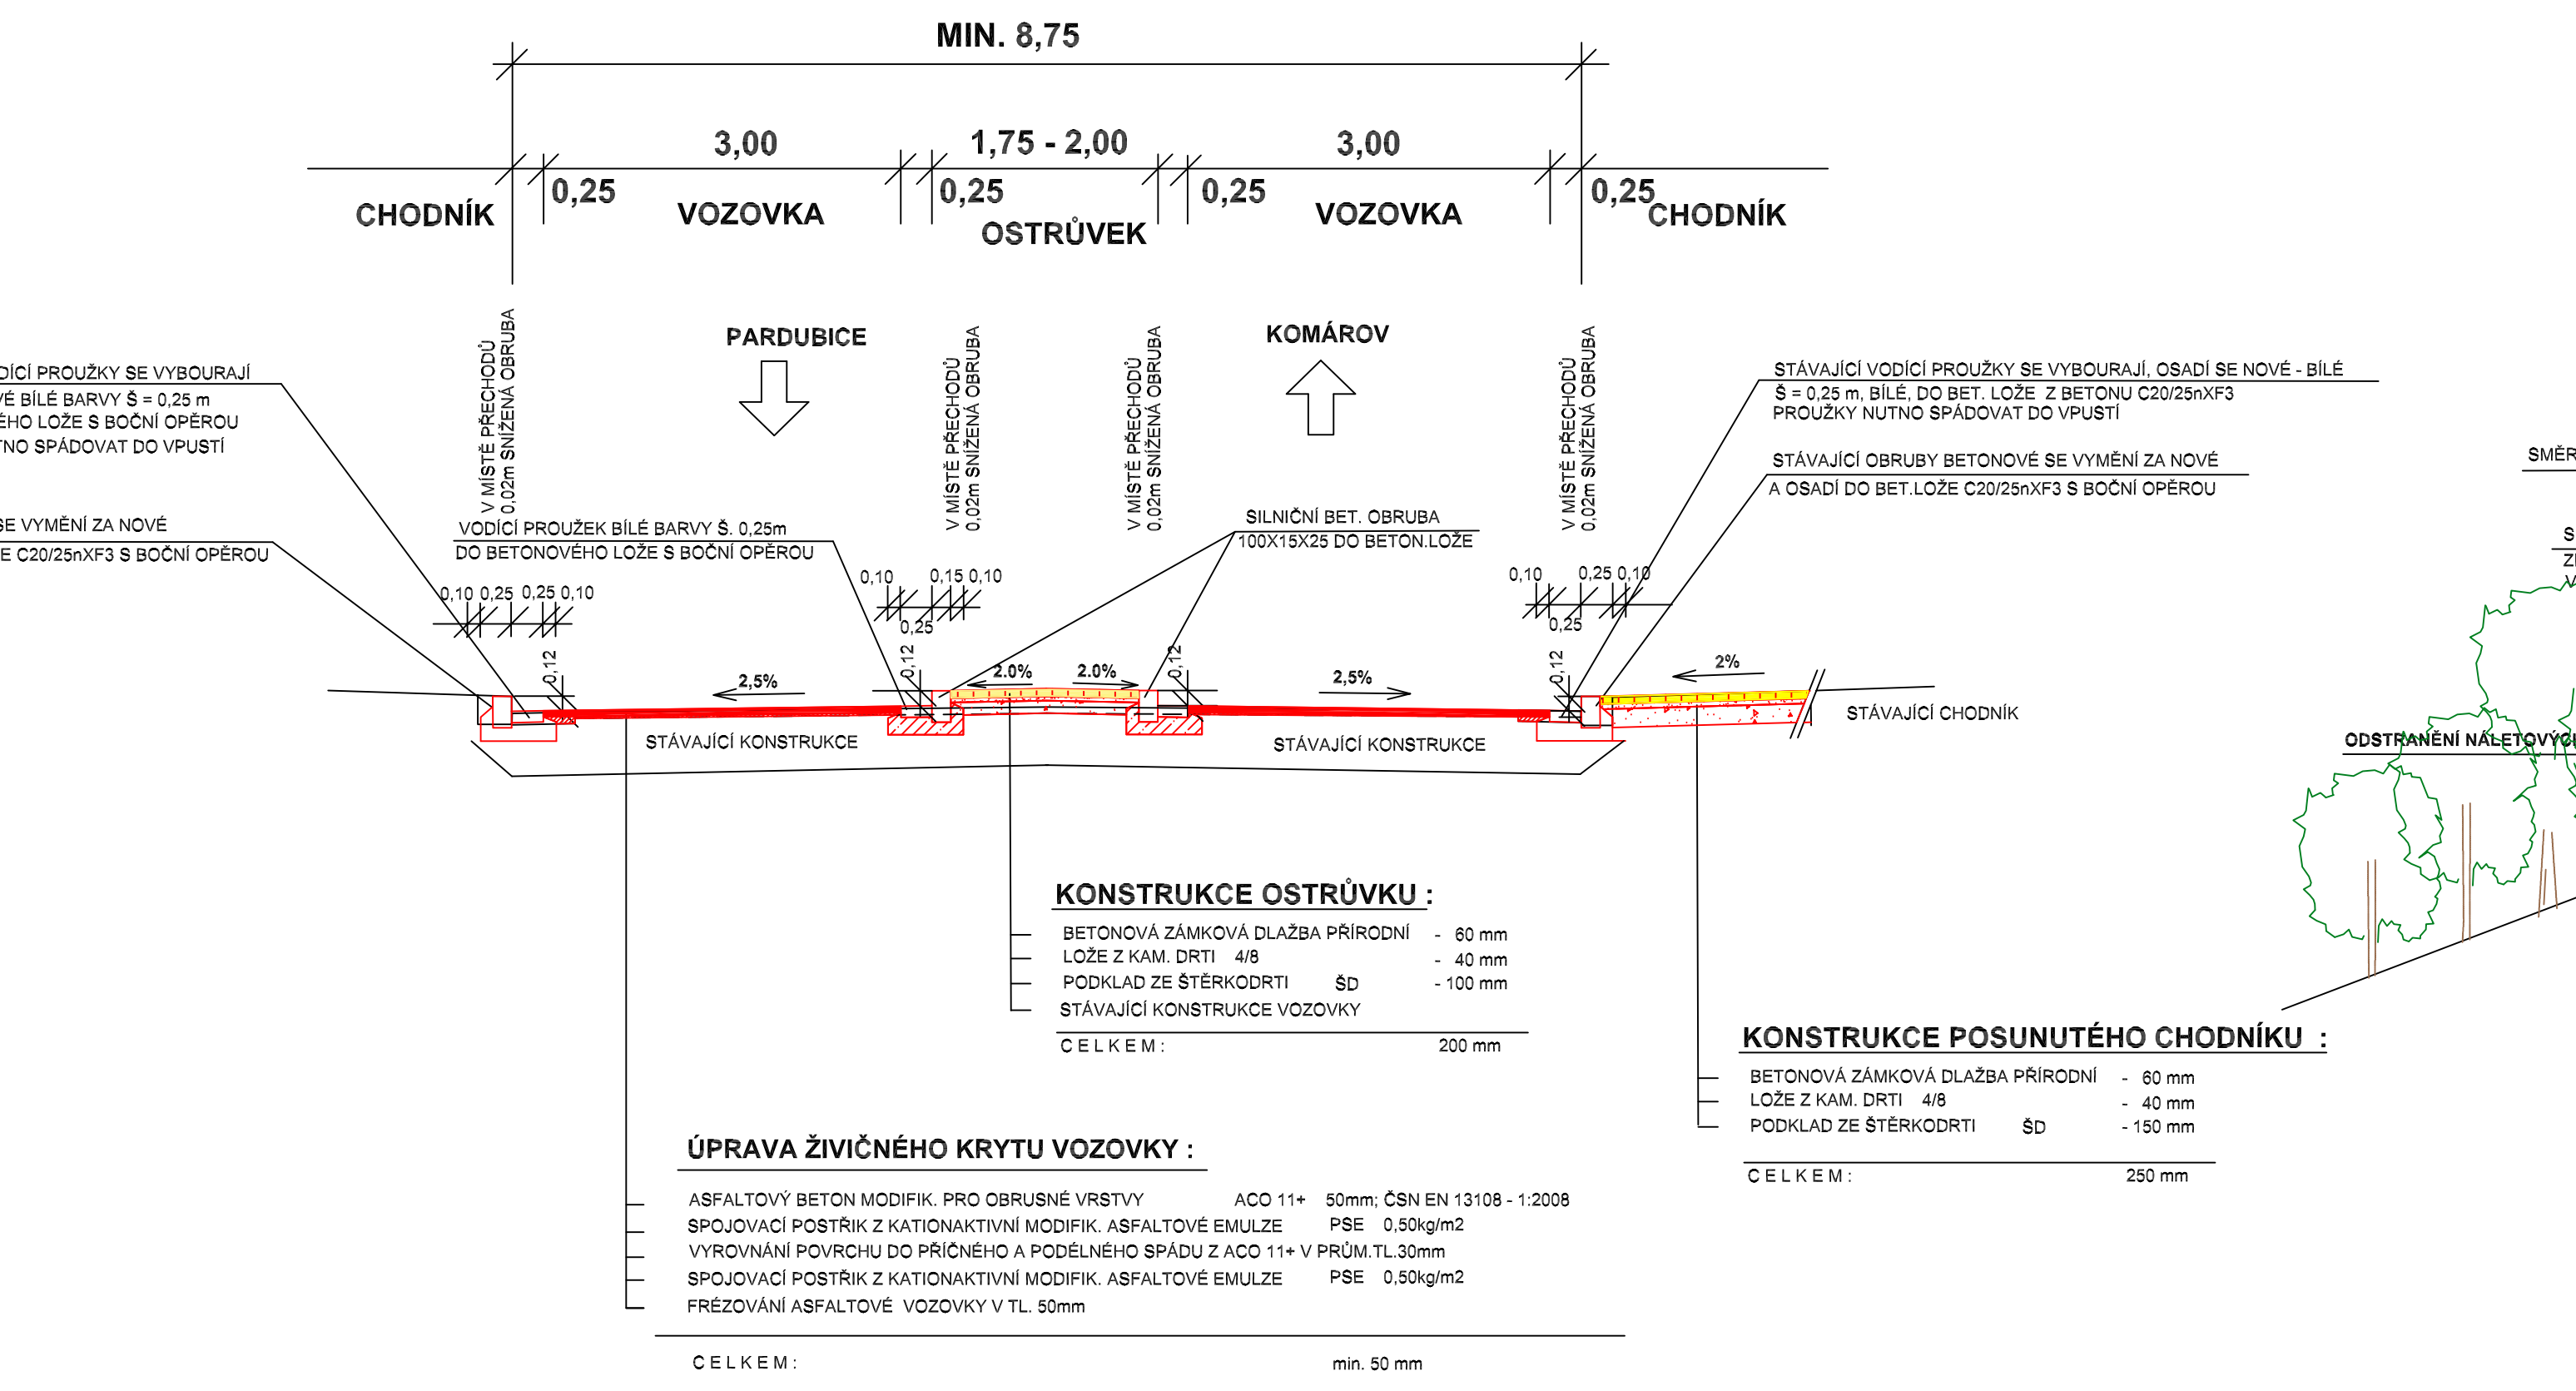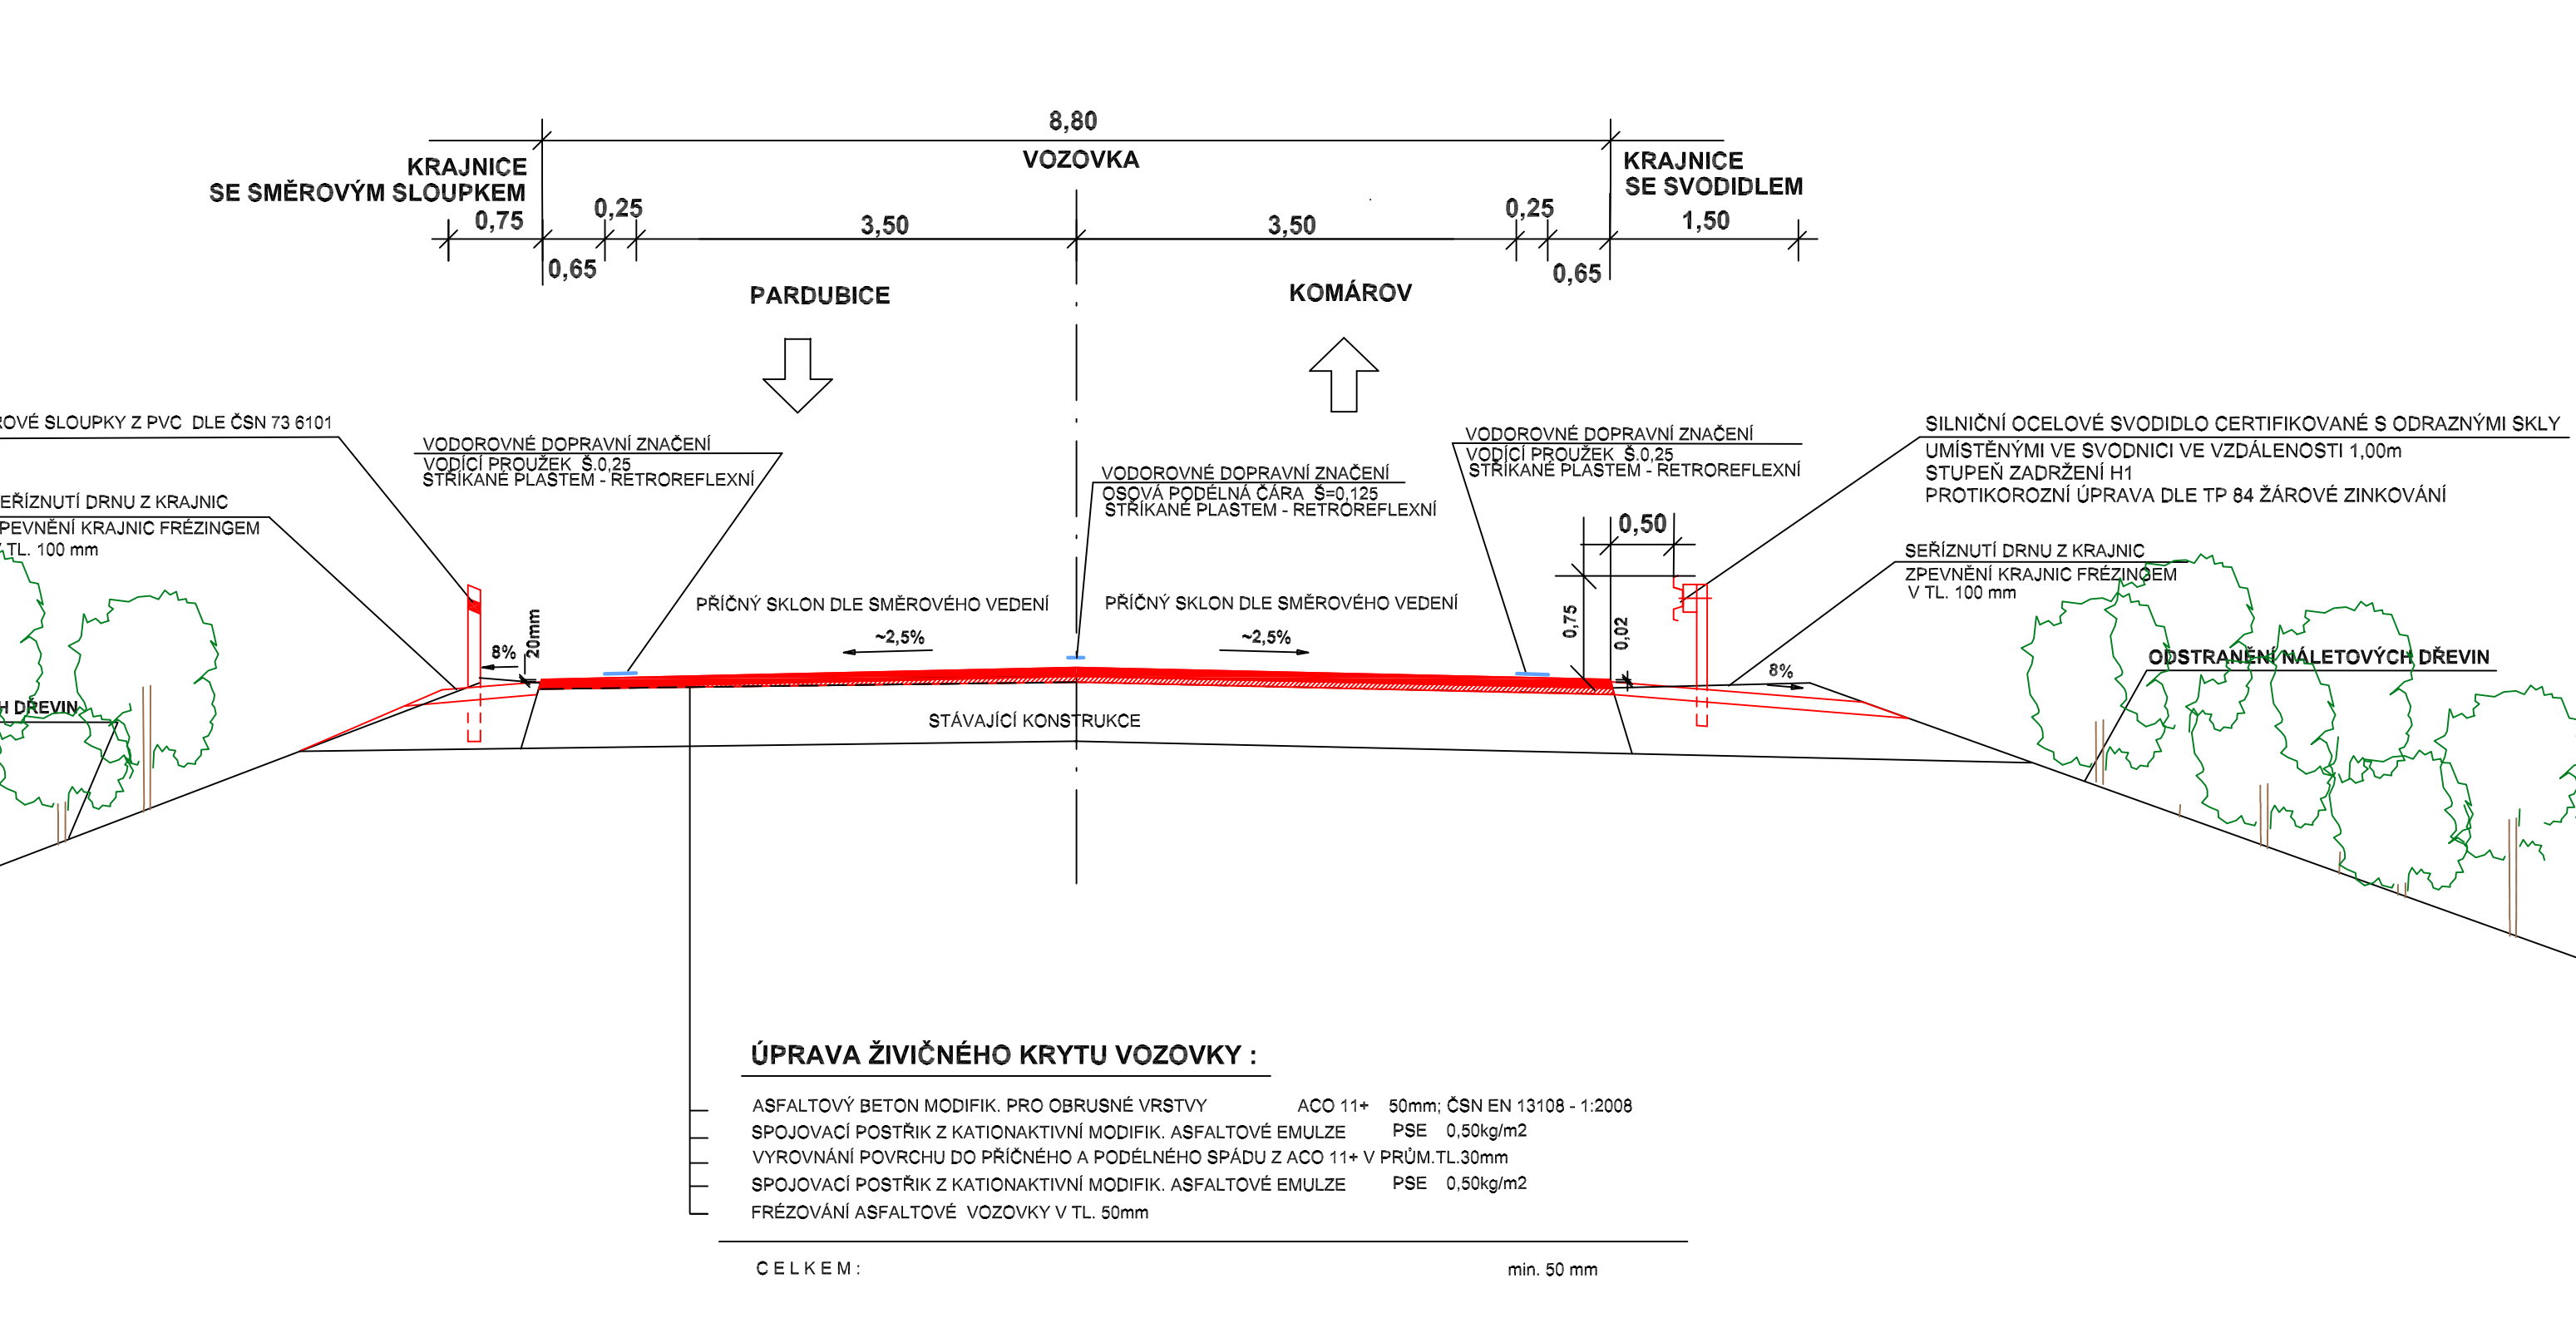**SEK KM 0.652 00 - 0.881 00**

ÚPRAVA CHODNÍKU V MÍSTĚ PŘECHODU PRO CHODCE

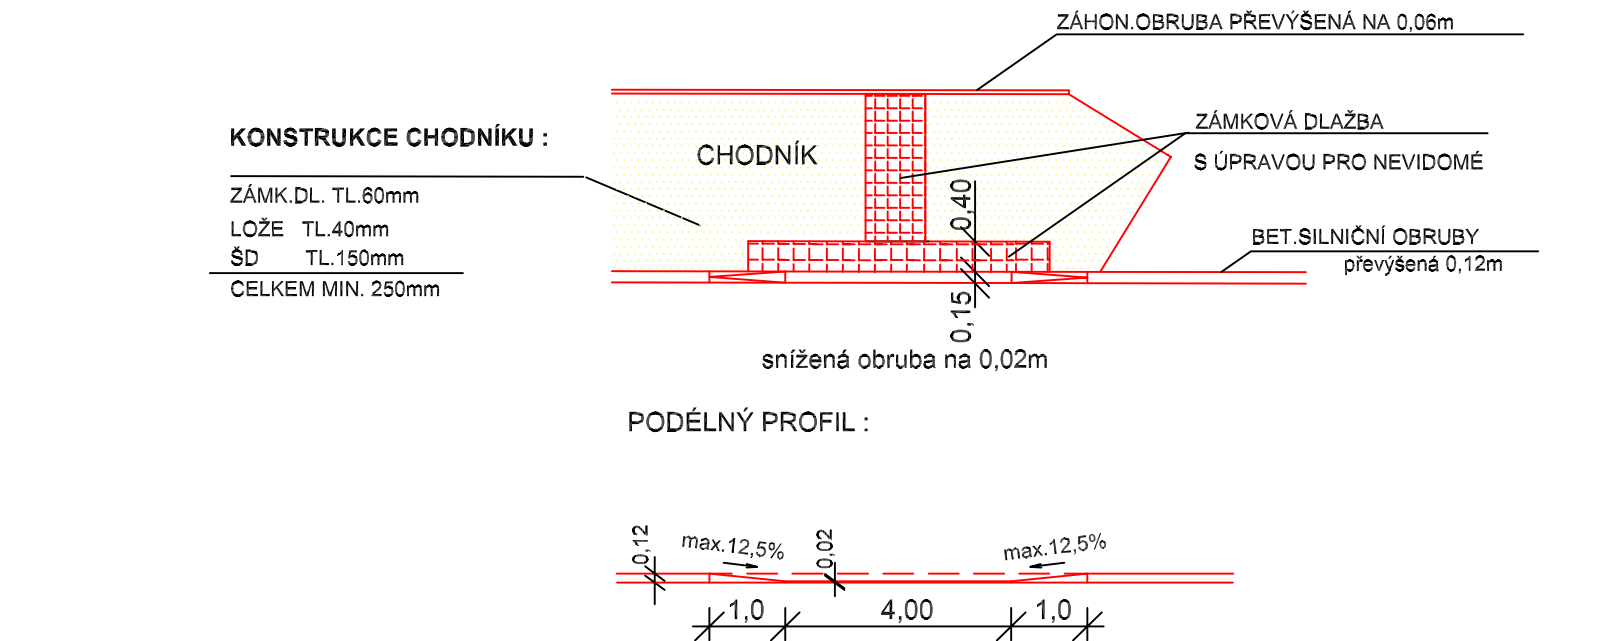

HLINIZ. PROJEKTU	ZODP. PROJEKTANT	VYPRACOVAL	KONTROLOVAL	 sídl: Skupševova 719, 600 03 Hradec projekce: Hradec 1987, 626 03 Praha
Ing. Kufner M. Hradec Kr.	Ing. Kufner M. Hradec Kr.	Sykora M. Hradec Kr.	Ing. Kufner M. Hradec Kr.	
MĚSTO : DAŠICE	KRAJ : PARDUBICKÝ		FORMÁT	DATAUM
INVESTOR : PARDUBICKÝ KRAJ			12/2012	11/2012
AKCE :		ÚČEL	PDPB	
MODERNIZACE SILNICE II/322 DAŠICE - PRŮTAH PROJEKTOVÁ DOKUMENTACE PRO PROVÁDĚNÍ STAVBY				
PRÍLOHA : VZOROVÉ PŘÍČNÉ REZY				