



CELKOVÁ SITUACE STAVBY

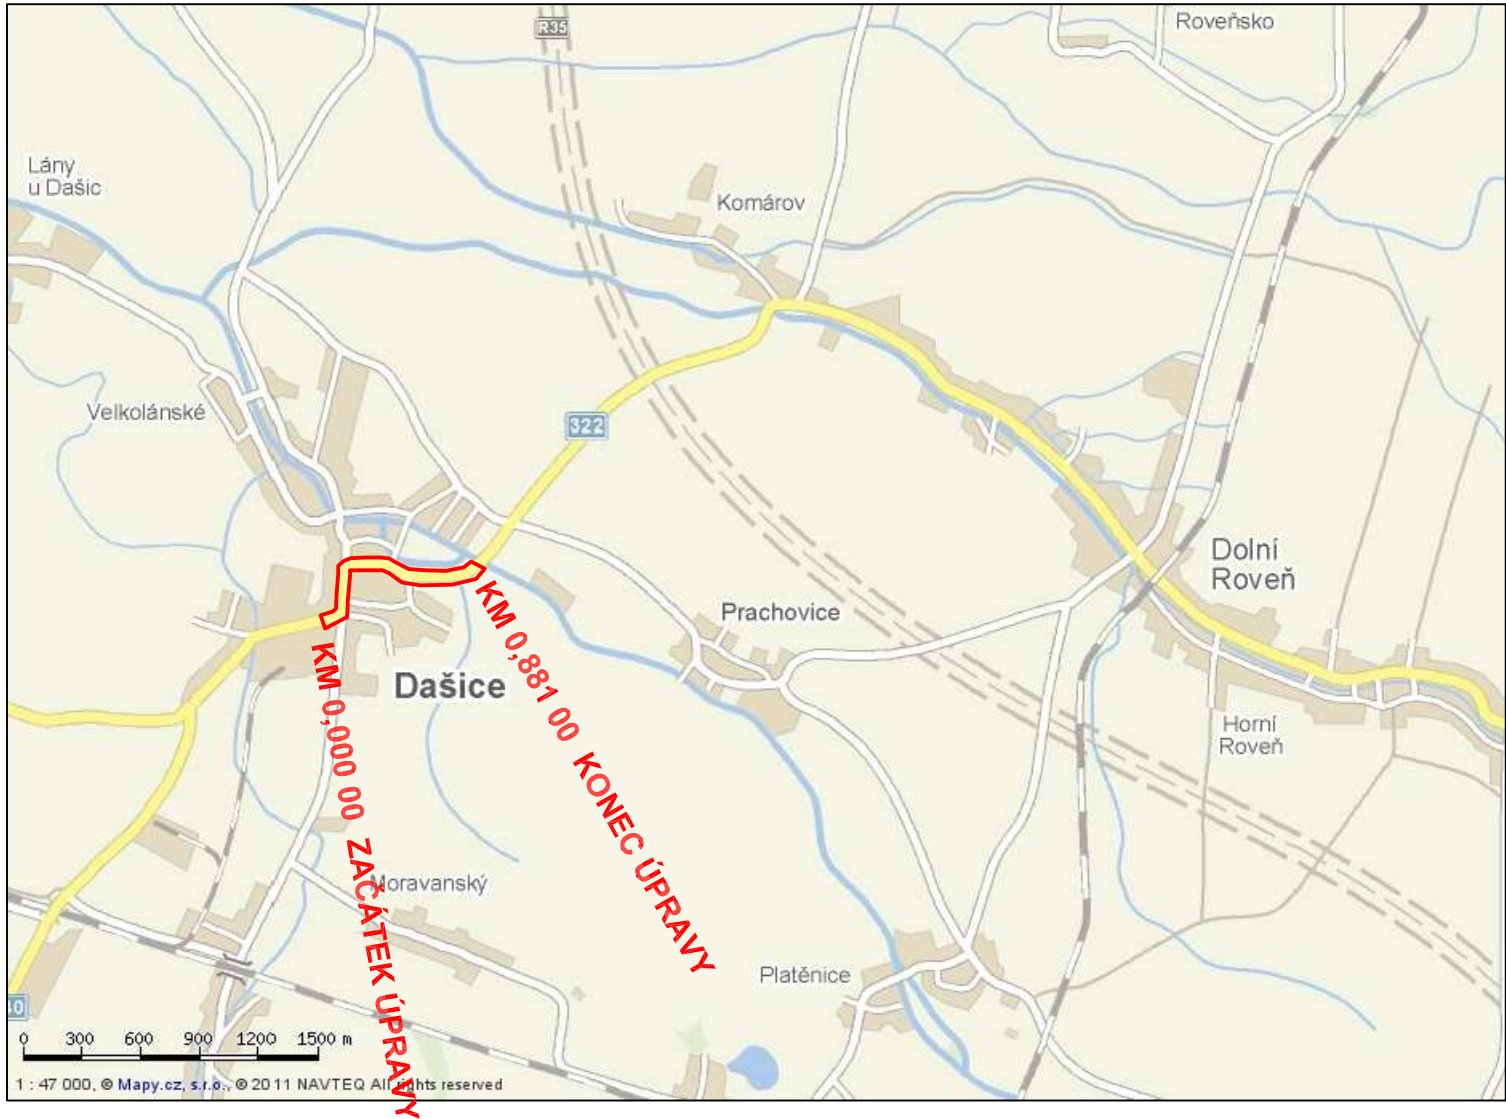

HL.INŽ.PROJEKTU	ZODP.PROJEKTANT	VYPRACOVAL	KONTROLOVAL	<div> sídl: Škroupova 719, 500 02 Hradec Králové projekce: Husova 1697, 530 03 Pardubice</div>	
Ing. Kučera M. <i>Kučera M.</i>	Ing. Kučera M. <i>Kučera M.</i>	Sýkorová M. <i>Sýkorová</i>	Ing. Kučera M. <i>Kučera M.</i>		
MĚSTO : DAŠICE		KRAJ : PARDUBICKÝ		FORMÁT	2xA4
INVESTOR : PARDUBICKÝ KRAJ				DATUM	11/2012
AKCE :				ÚČEL	PDPS
<div>MODERNICE SILNICE II/322</div> <div>DAŠICE - PRŮTAH</div> <div>PROJEKTOVÁ DOKUMENTACE PRO PROVÁDĚNÍ STAVBY</div>				Č.ZAKÁZKY:	PARÉ :
				12/088	
				Č. ARCHIVNÍ :	
PŘÍLOHA :				0	
				MĚŘÍTKO :	Č.PŘÍLOHY :
CELKOVÁ SITUACE STAVBY					A.1