




POHLED VÝCHODNÍ A

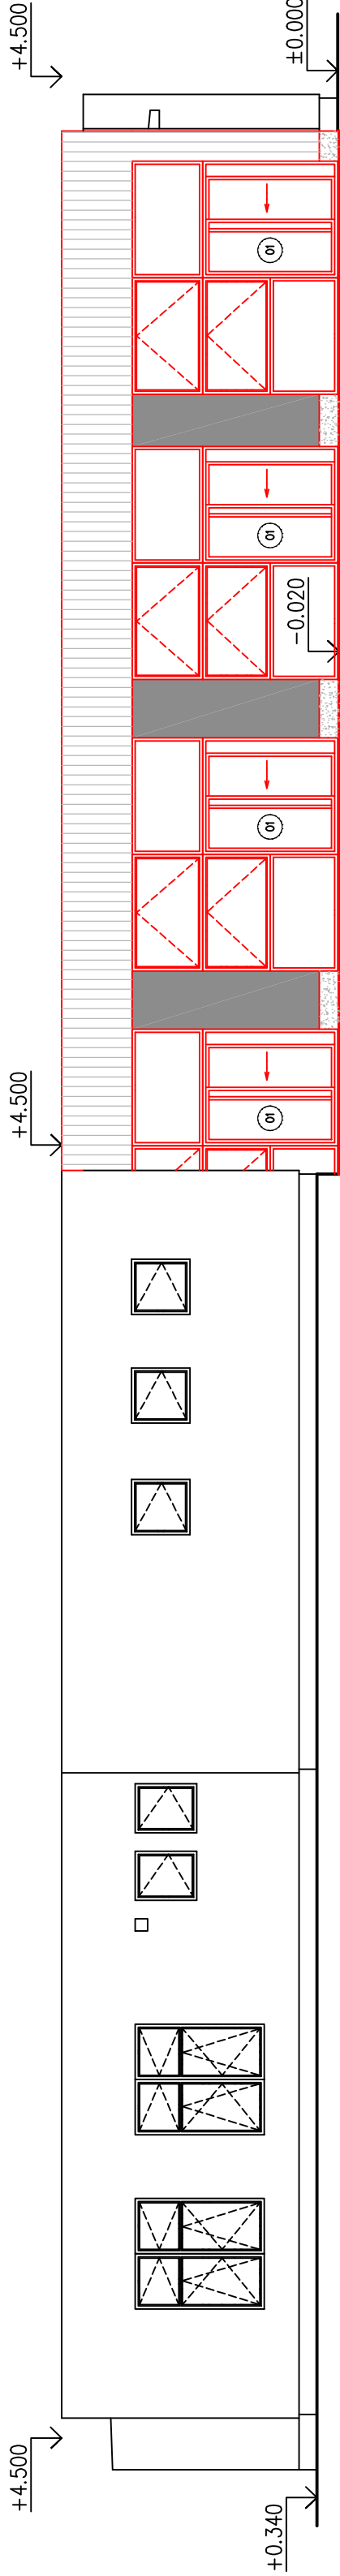


POHLED VÝCHODNÍ B

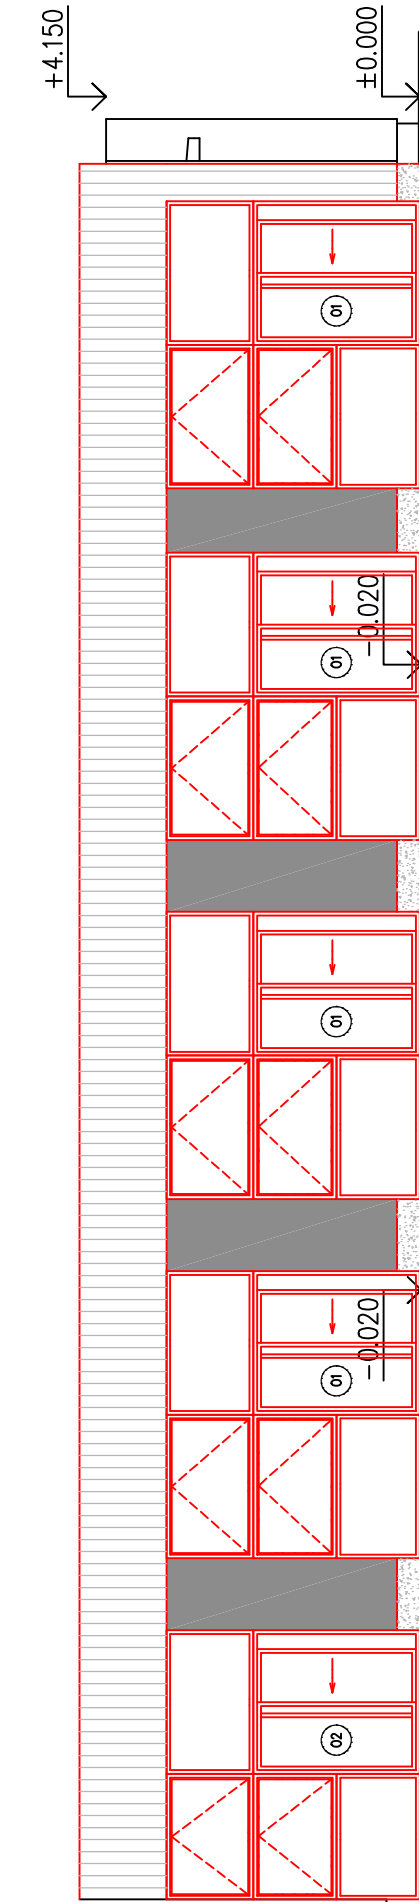


POHLED SEVERNÍ A

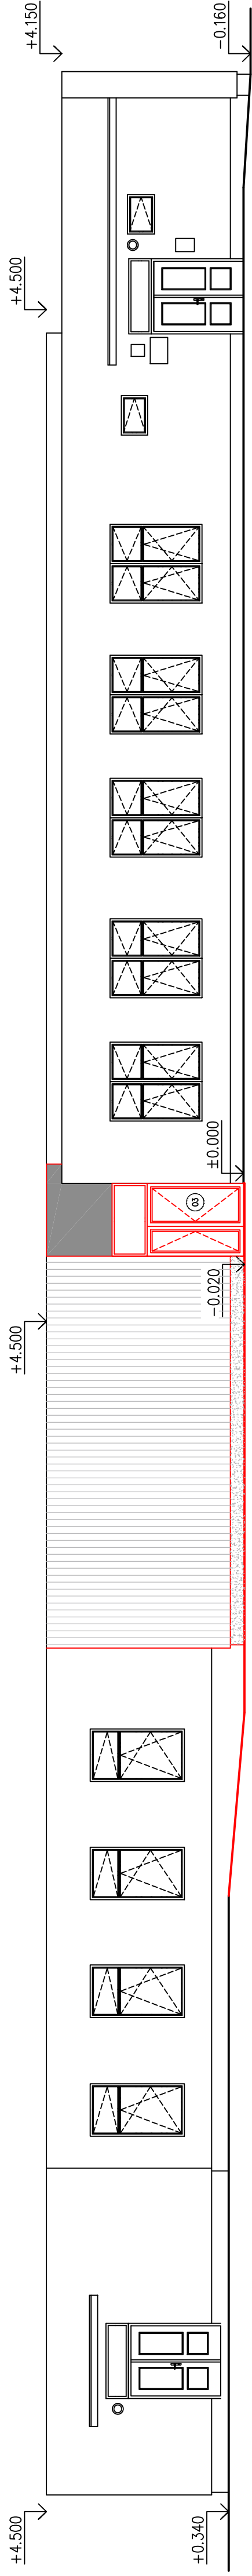


POHLED SEVERNÍ B ATRIUM

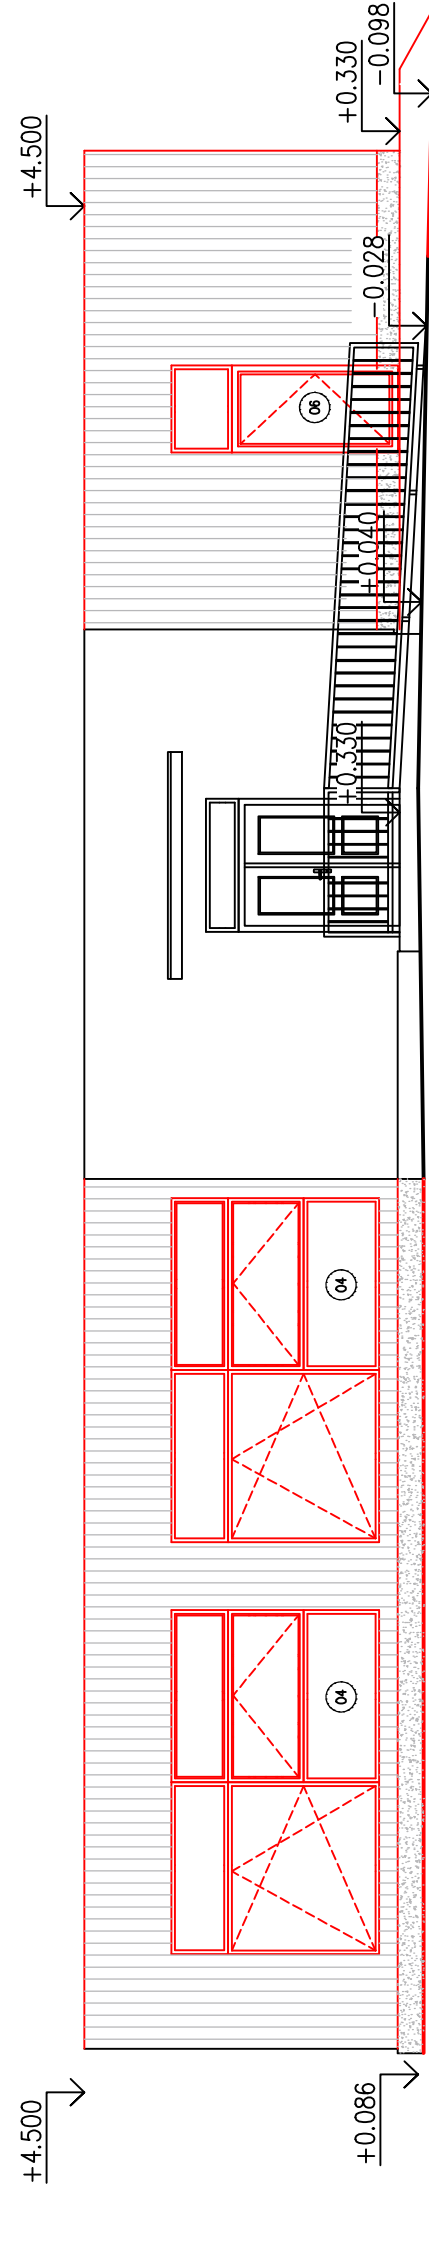


POHLED ZÁPADNÍ A

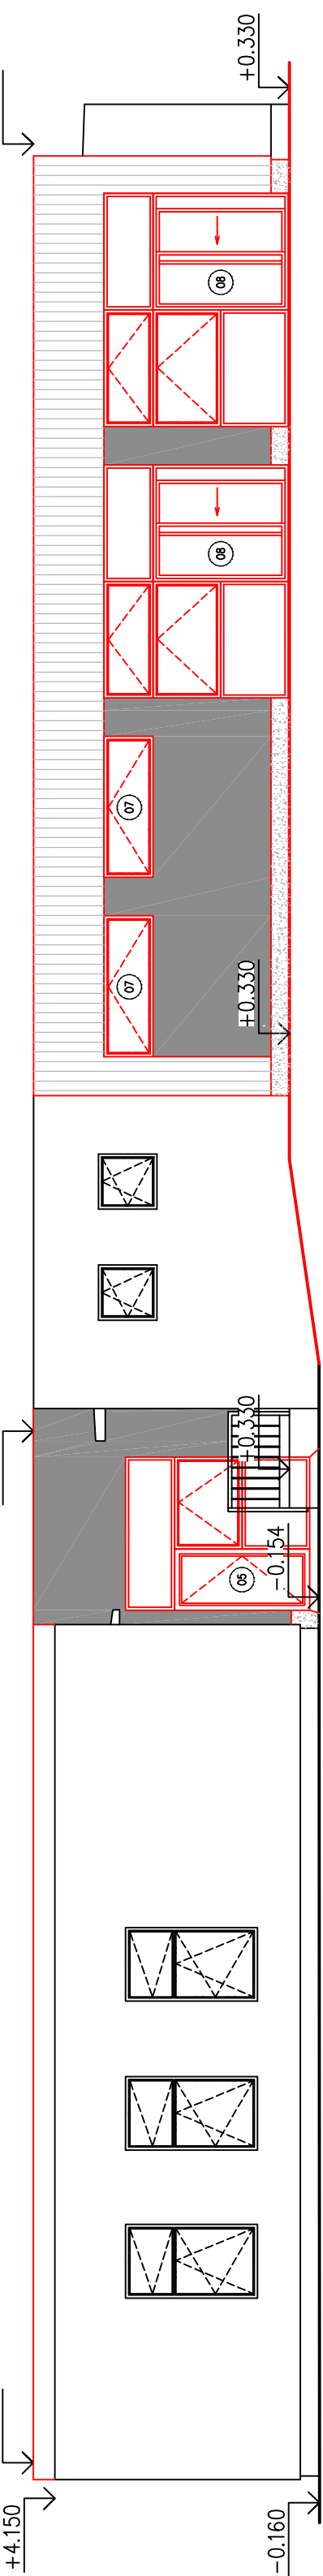


POHLED ZÁPADNÍ B

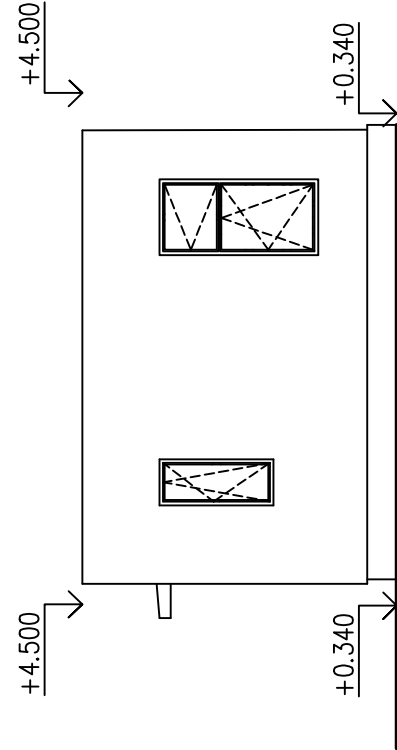


POHLED ZÁPADNÍ C ATRIUM

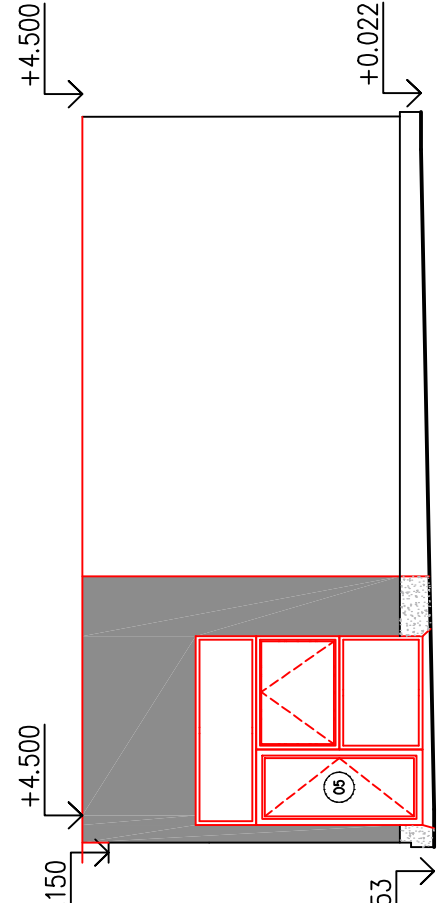

POHLED JIŽNÍ A

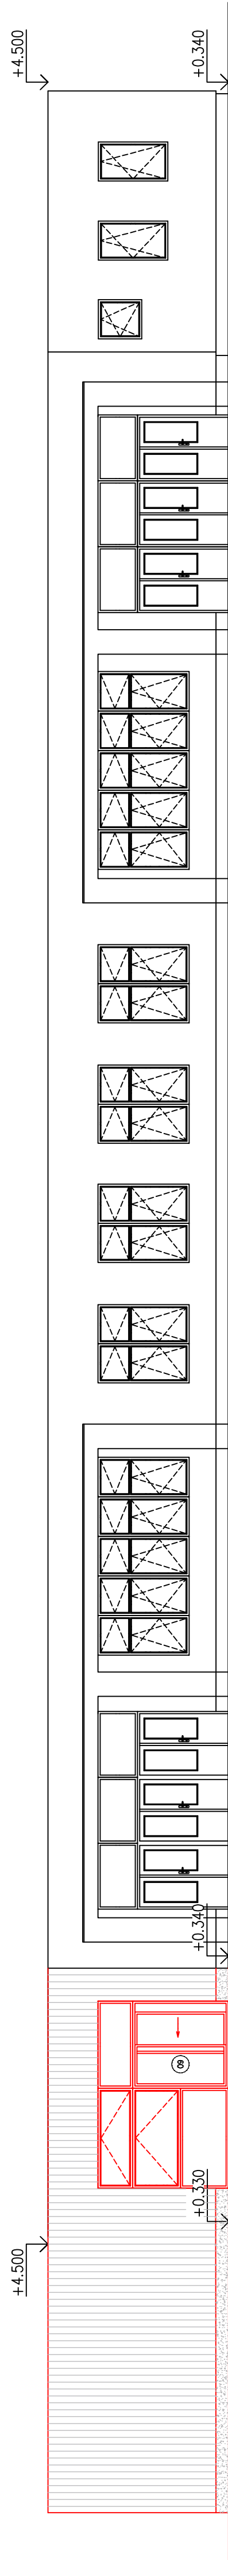


POHLED JIŽNÍ B ATRIUM

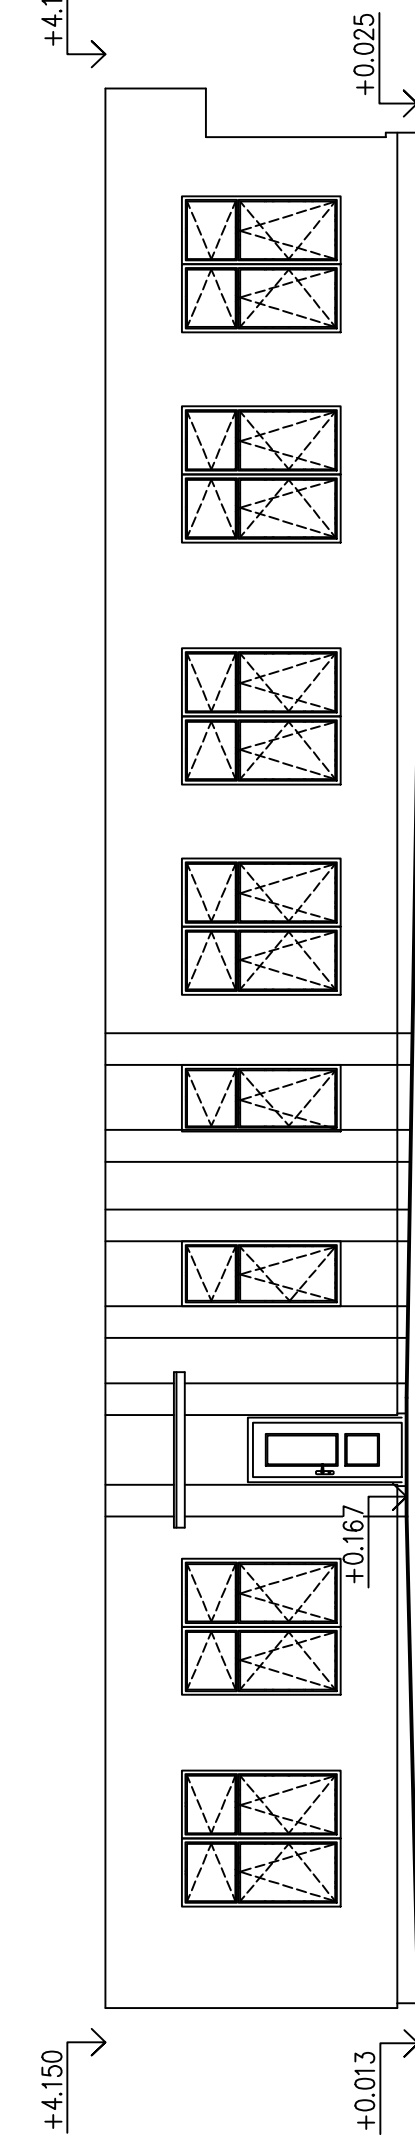


LEGENDA

- STÁVAJÍCÍ FASÁDA
- NOVÁ FASÁDA_KOVNÉ LAMELOVÉ OBLOŽENÍ
- ODSTĚN ŽLUTOZELENÁ, ZELENÁ, HNĚDOZELENÁ
- NOVÁ FASÁDA_MOZAIKOVÁ OMÍTKA_MARMOLIT
- NOVÁ FASÁDA_LAKOVANÝ PLECH
- ODSTĚN ČERNÁ

POZNÁMKA
-odstěny lakovaných plechů odsouhlasit s uživatelem před zhotovením

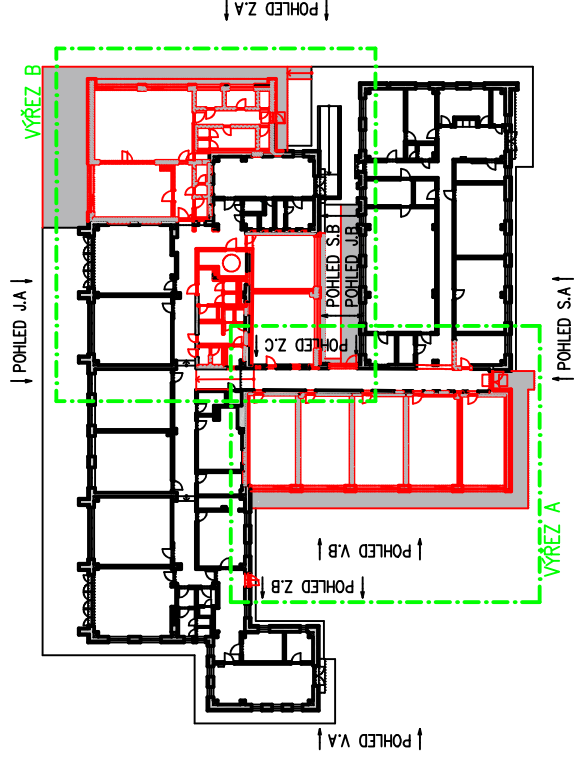

 <div>PROJEKČNÍ A INŽENÝRSKÁ ČINNOST</div>		IČ: 286 14 878 IČS: 173 124 685 www.sinc.cz	
		Formát:	341x459
		Datum:	05/2022
		Stupeň:	DPS
		Zakáz. č.:	211101
		Měřítko:	1:100
		Č. v.	
		D.1.1.10	

Výpracoval:	Hlavní inženýr projektu:
Dan Zvěřina, DiS.	ING. Jaroslav DVORÁK
Místo stavby: Polička p.č. st. 329/22 k.ú. Polička	
Investor: Pardubický kraj, Komenského náměstí 125, 532 11 Pardubice	
Akce:	
Speciální MŠ a ZŠ Polička - přístavba učeben	
Objekt:	
Výkres:	
NOVÝ STAV_POHLEDY	
D.1.1.10	