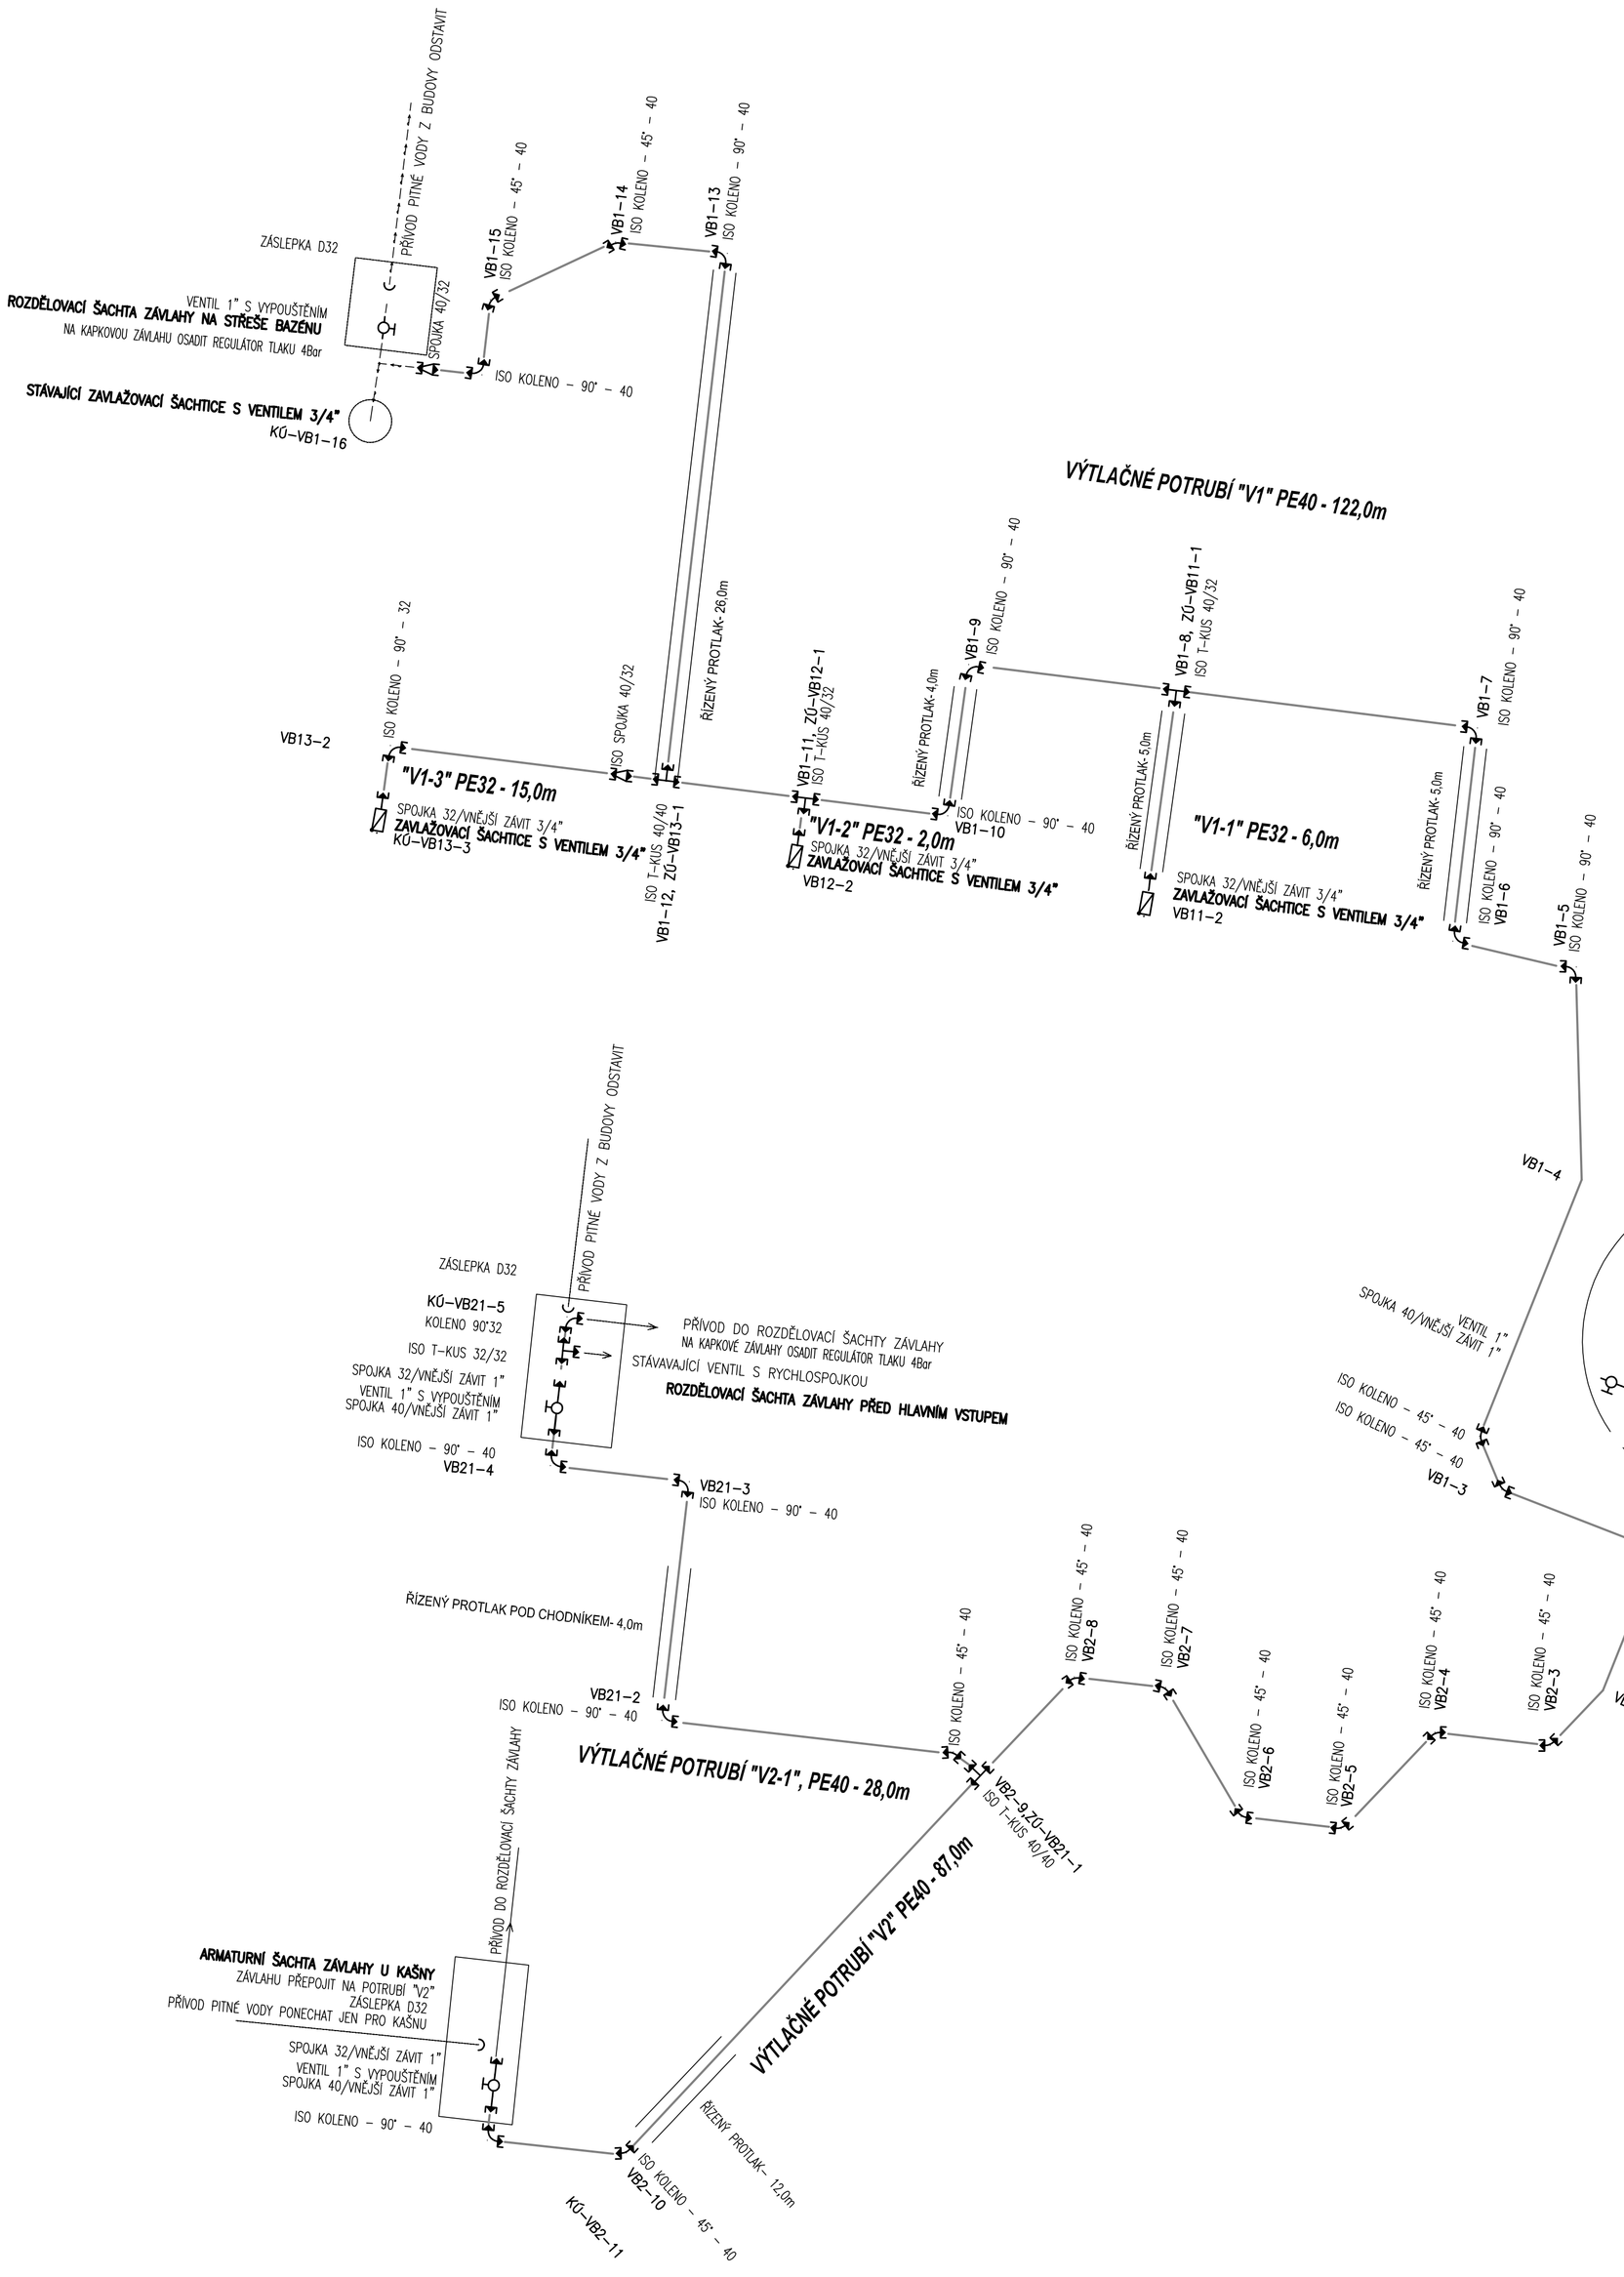

VÝPIS TRUB, TVAROVEK A ARMATUR :

Popis materiálu	mn.	m.j.
TVAROVKY ISO		
ISO KOLENO – 45° – 32	3	ks
ISO KOLENO – 45° – 40	12	ks
ISO KOLENO – 90° – 32	2	ks
ISO KOLENO – 90° – 40	11	ks
ISO SPOJKA 32 S DEMONTOVATELNÝM KUŽELEM PRO DODATEČNOU MONTÁŽ	1	ks
ISO SPOJKA 40/32	1	ks
ISO T–KUS 32/32	2	ks
ISO T–KUS 40/32	2	ks
ISO T–KUS 40/40	4	ks
TVAROVKY MECHANICKÉ		
KOLENO 90° 32	1	ks
KOLENO 90° 40	3	ks
SPOJKA 32/VNĚJŠÍ ZÁVIT 1"	4	ks
SPOJKA 32/VNĚJŠÍ ZÁVIT 3/4"	3	ks
SPOJKA 40/32	1	ks
SPOJKA 40/VNĚJŠÍ ZÁVIT 1"	5	ks
SPOJKA PE32	1	ks
ZÁSLEPKA D32	3	ks
ARMATURY		
VENTIL 1"	1	ks
VENTIL 1" S VYPOUŠTĚNÍM	4	ks
ZAVLAŽOVACÍ ŠACHTICE S VENTILEM 3/4"	3	ks
ŠROUBENÍ 1"MOSAZNÉ	2	ks
REGULÁTOR TLAKU 1" DO 4bar– OSAZENÍ NA STÁVAJÍCÍ KAPKOVOU ZÁVLAHU	3	ks
OSTATNÍ		
VÝŘEZ NA STÁVAJÍCÍM POTRUBÍ PE32	1	ks
JÁDROVÝ VÝVRT 100mm+ PROSTUPOVÉ TĚSNĚNÍ	4	ks
POTRUBÍ		
VÝTLAČNÉ POTRUBÍ "V1" PE40 – 122,0m VÝTLAČNÉ POTRUBÍ "V2" PE40 – 87,0m VÝTLAČNÉ POTRUBÍ "V2–1", PE40 – 28,0m CELKEM POTRUBÍ PE100 40x3,7, RCIII, SDR11	237,0	m
"V1–1" PE32 – 6,0m "V1–2" PE32 – 2,0m "V1–3" PE32 – 15,0m SACÍ POTRUBÍ PE32 – 5,0m PŘÍVOD PITNÉ VODY PE32 – 20,0m CELKEM POTRUBÍ PE100 32x2,9, RCIII, SDR11, S OCHRANNÝM PLÁŠTĚM, NÁVIN	48,0	m

POZN.:

- SYSTÉM BUDE PROVOZOVÁN POUZE SEZÓNNĚ. JE NUTNÉ ABY BYLO MOŽNÉ SYSTÉM NA ZIMU ODVODNIT. NIVELETA VÝTLAČNÉHO POTRUBÍ BUDE V JEDNOTLIVÝCH ÚSECÍCH KLESAT K MÍSTU PRO ODVODNĚNÍ.
- MIN. SKLON POTRUBÍ JE 0,3%.

REVIZE	POPIS OBSAHU REVIZE	DATUM

Zodpov. projektant: Ing.Pravec František	Vypracoval: Ing.Kopecký Josef	Kontrola: Ing.Pravec František
Obec: Brandýs nad Orlicí	Kraj: Pardubický	
Investor: Rehabilitační ústav Brandýs nad Orlicí		

PC PROJECT projekční kancelář
570 01 Litomyšl - Suchá Lhota 22
tel.: 461 635 017, pravec @ wo.cz

REHABILITAČNÍ ÚSTAV BRANDÝS NAD ORLICÍ, AKUMULAČNÍ PODZEMNÍ NÁDRŽE NA ZACHYTÁVÁNÍ SRÁŽKOVÝCH VOD A JEJICH OPĚTOVNÉ VYUŽITÍ PRO ZÁLIVKU ZÁHONŮ

Číslo zakázky	15062021
Druh projektu	DPS
Datum	11/2021
Formát A4	8xA4
Měřítko	Číslo přílohy
KLADEČSKÉ SCHÉMA	. D.3