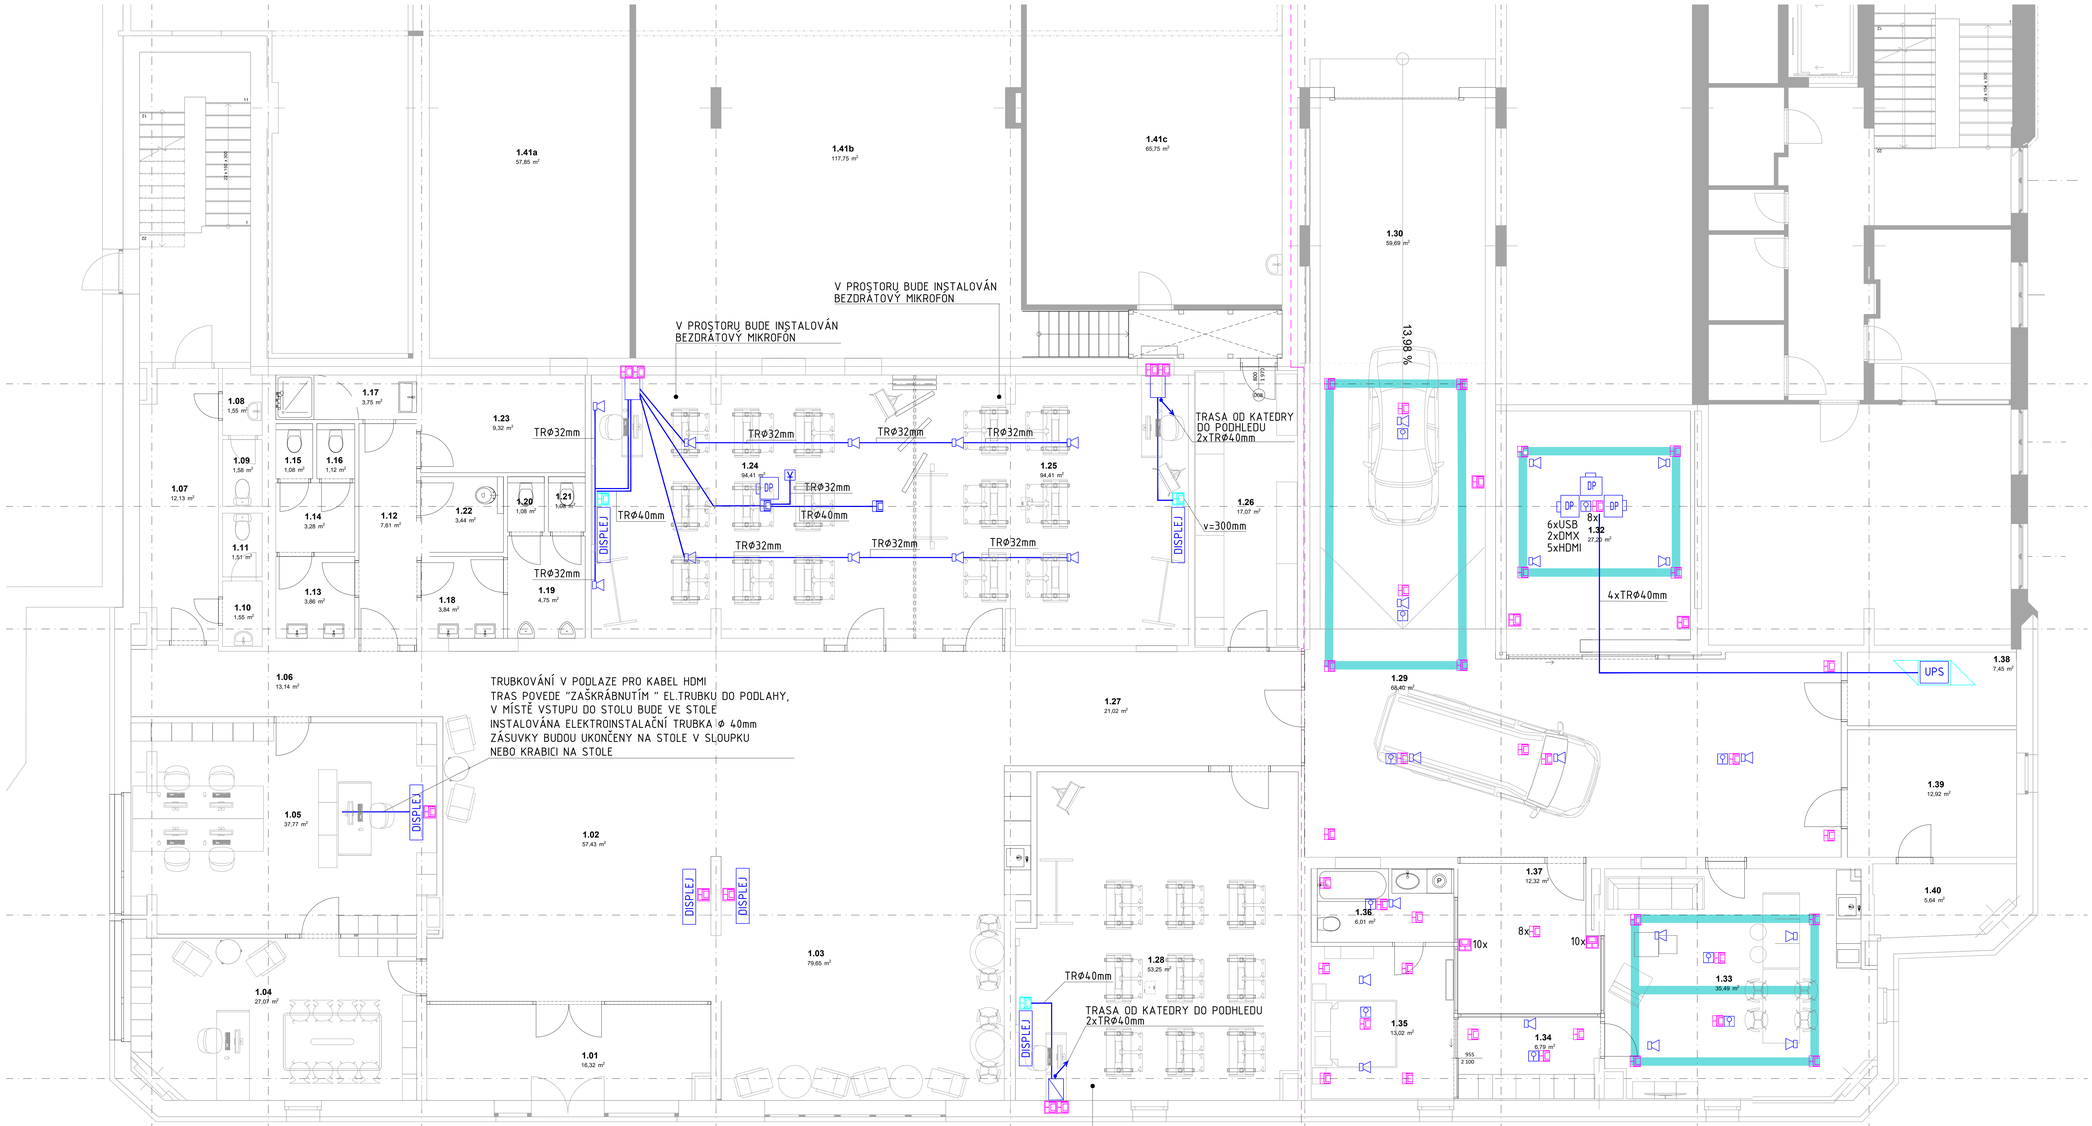

LEGENDA AV TECHNIKY

- REPRODUKTOR / DODÁVKA AVT
- DATOVÁ ZÁSUVKA NA STROPĚ NEBO V KABELOVÉM ŽLABU DODÁVKA AVT
- DATOVÁ ZÁSUVKA NA STĚNU, VÝŠKA 1300mm OD PODLAHY POKUD V POPISU NENÍ UVEDENA JINÁ VÝŠKA DODÁVKA AVT
- STROPNÍ MIKROFÓN / DODÁVKA AVT
- STROPNÍ ANTÉNA PRO BEZDRÁTOVÝ MIKROFÓN
- ROZVADĚČ AV - 9U/600x450 / DODÁVKA AVT
- ELEKTROINSTALAČNÍ TRUBKA VIZ. POPIS, UPEVNĚNA NA STROPĚ DODÁVKA AVT
- OCELOPLECHOVÝ KABELOVÝ ŽLAB - ROZMĚR 200x60 DODÁVKA AVT
- DATOVÁ ZÁSUVKA NA STROPĚ NEBO V KABELOVÉM ŽLABU POŽADAVEK AVT, ZAKRESLENO V SKS / DODÁVKA SKS
- DATOVÁ ZÁSUVKA NA STĚNU POŽADAVEK AVT ZAKRESLENO V SKS /DODÁVKA SKS
- ROZVADĚČ AVT - 600x800/42U DODÁVKA AVT
- UPS - UPS - DODÁVKA AVT
- DISPLEJ - DISPLEJ - VIZ. POPIS BLOKOVÉ SCHÉMA A TZ
- DP - DATAPROJEKTOR

VYPRACOVAL: Michal Sedlář	ZODPOVĚDNÝ PROJEKTANT: Ing.Michaela Stáňovská	KONTROLOVAL: Ing.Michaela Stáňovská	STAVEBNÍ: COLSYS
OBJEDNATEL: ING.IVO JUNEK, MRU 782/26, 571 MORAVSKÁ TŘEBOVÁ - PŘEDMĚSTÍ			ČÍSLO ZAKÁZKY: 2312014/67/1026
			DOKUMENTACE: DPS
INVESTOR: ZDRAVOTNICKÁ ZÁCHRANNÁ SLUŽBA PARDUBICKÉHO KRAJE, PRŮMYSLOVÁ 450, PARDUBICE			MĚŘÍTKO: 1:50
			DATUM: 10.11.2023
STAVBA: ZZS PAK PARDUBICE			FORMÁT: 12 x A4
			NÁZEV SOUBORU: D1-01-9.04_ZZS_PAK_AV_půdorys.dwg
OBSAH: PŮDORYS D1-01-9 AUDIOVIZUÁLNÍ TECHNIKA A SIMULAČNÍ SYSTÉM			ČÍSLO VÝKRESU: ČÍSLO PŘÍLOHY: D1-01-9.04

COLSYS a.s. - NEŠVEROVA 1/8 - 370 10 KLADNO - ČESKÁ REPUBLIKA
TELEFON: +420 312 278 111 - FAX: +420 312 247 982 - E-MAIL: kladno@colsys.cz
IČO: 47536674 - DIČ: CZ47536674 - OR, MĚSTSKÝ SOUD V PRAZE, ODD. C, VL. 9512
BANKOVNÍ SPOJENÍ: UNICREDIT BANK CZECH REPUBLIC a.s., ČÍSLO ÚČTU: 5200240009/2700

SYSTÉM MANAGEMENTU KVALITY ČSN EN ISO 9001
SYSTÉM ENVIRONMENTÁLNÍHO MANAGEMENTU ČSN EN ISO 14001
SYSTÉM MANAGEMENTU BEZPEČNOSTI A OCHRANY ZDRAVÍ PŘI PRÁCI OHSAS 18001
OSVĚDČENÍ ČESKÉHO ÚŘADU ZEMĚMĚŘSKÉHO ČÍSLO 1014/22 ZÁPIS 21/05