



PŮDORYS STŘECHY S ROZMÍSTĚNÍM PANELŮ – ŠKOLA 1:200

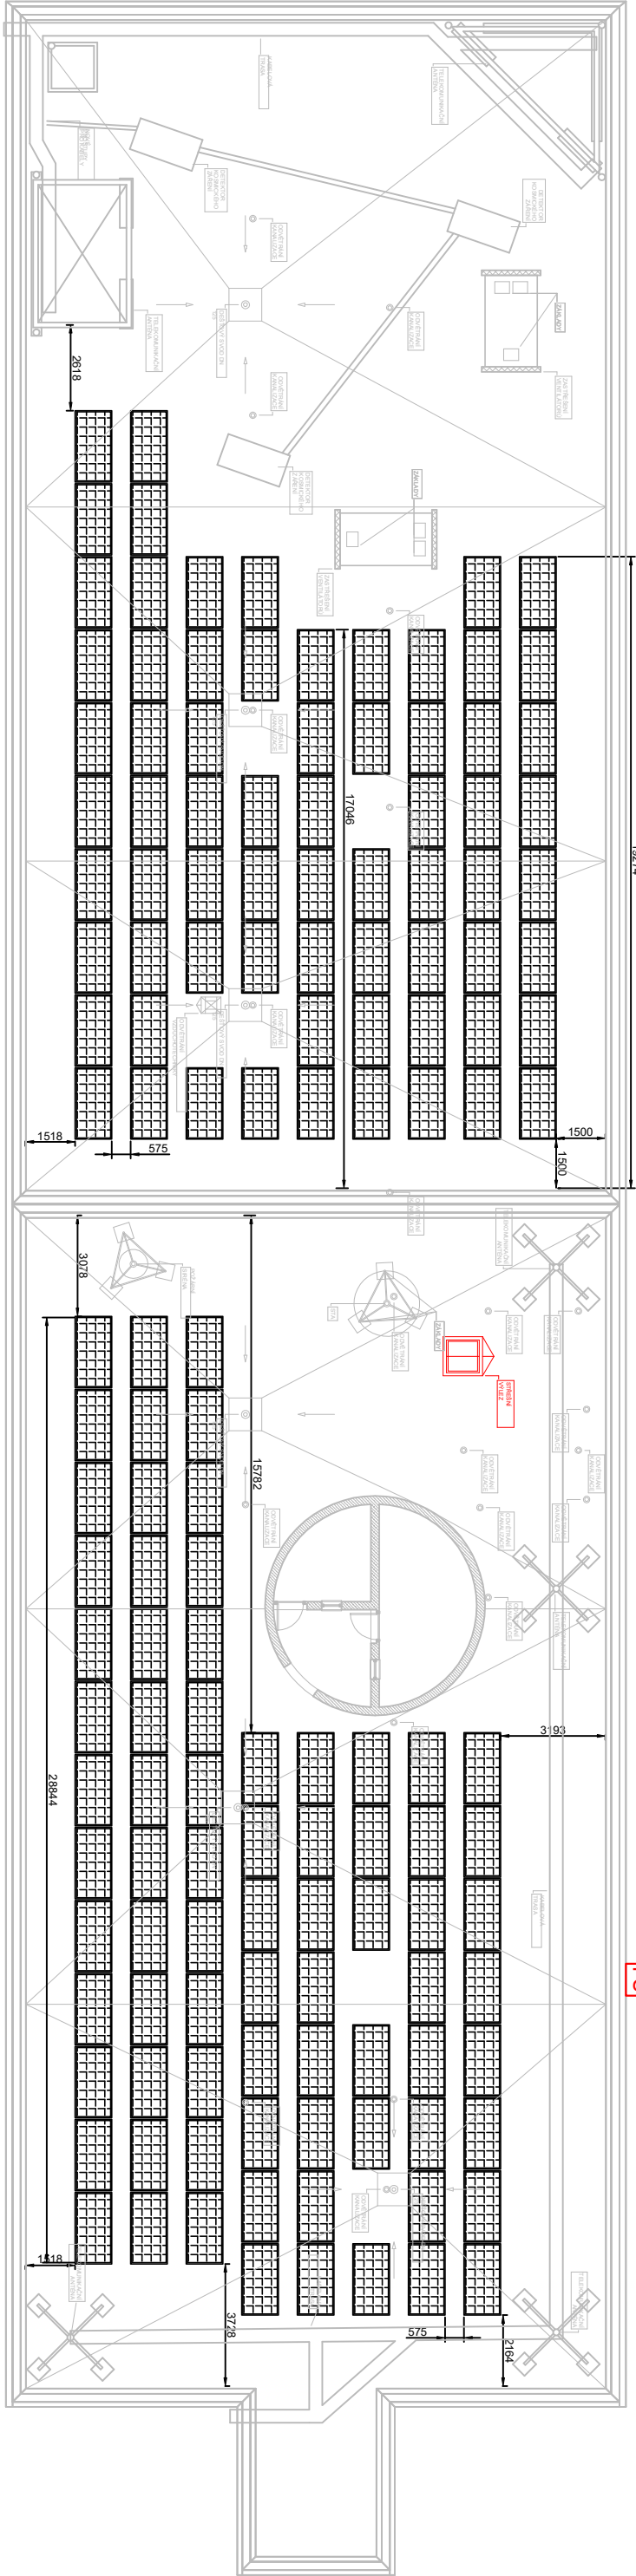

PŮDORYS S UMÍSTĚNÍM TECHNOLOGIE 1:100

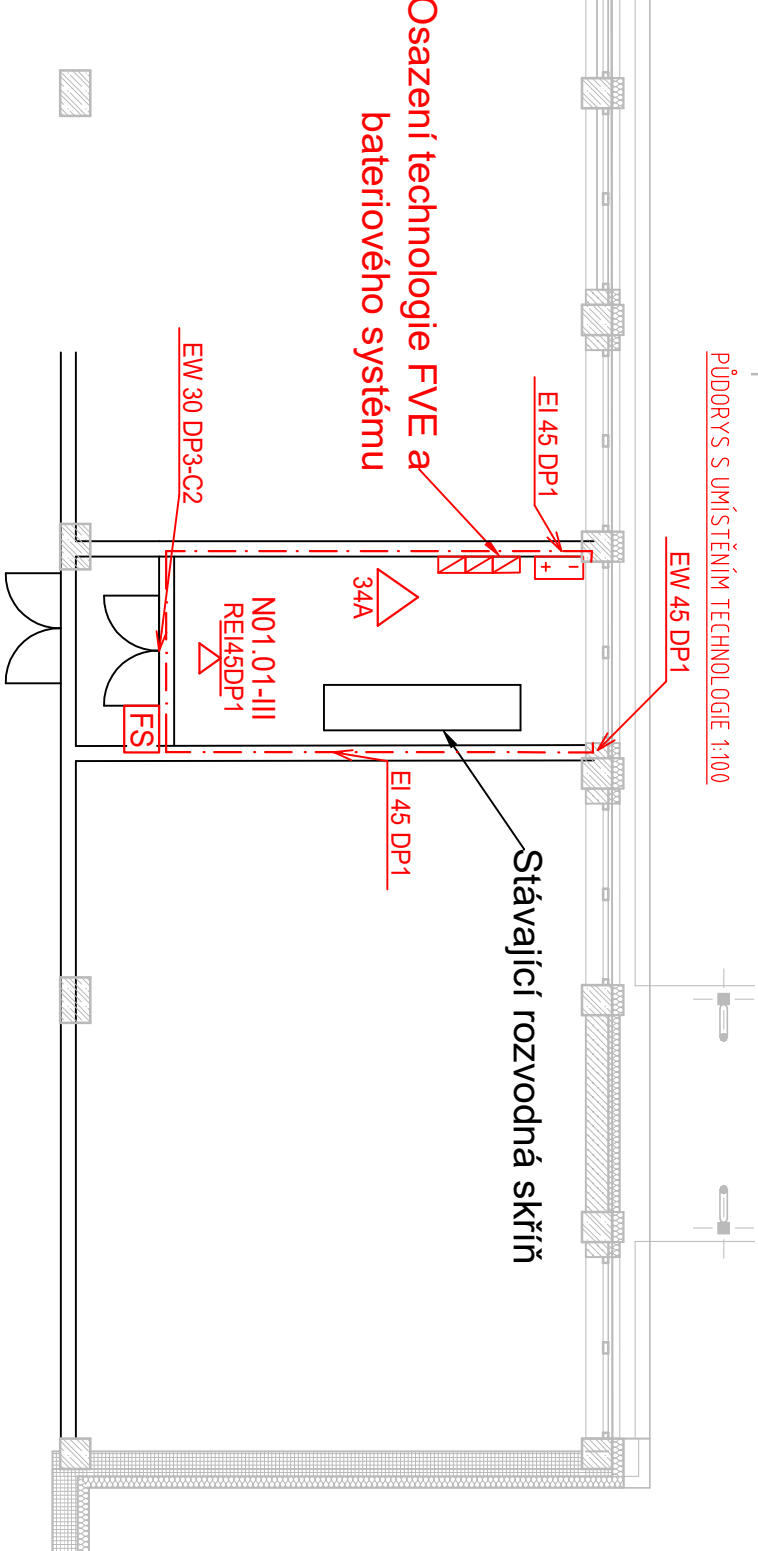

LEGENDA PRŮ:

- ORIENTAČNÍ HRANICE POŽÁRNÍHO ÚSEKU
- N01.01-III OZNAČENÍ POŽÁRNÍHO ÚSEKU
- EI 45 DP1 POŽADOVANÁ POŽÁRNÍ ODOLNOST SVISLÝCH KONSTRUKCÍ
- EW 30 DP3-C2 POŽADOVANÁ POŽÁRNÍ ODOLNOST DVEŘÍ
- REI45DP1 POŽADOVANÁ POŽÁRNÍ ODOLNOST STROPŮ
- 34A PŘENOSNÝ HASIČÍ PŘÍSTROJ
- FS TLAČÍTKO FVE STOP PRO VYPNUTÍ TECHNOLOGIE FVE

ODPOV.PROJEKTANT	Ing. Zdeněk Hradecký	IQservis.cz, s.r.o. Živcová 990/22 153 00 Praha 5–Radotín	
KONTROLOVAL	Ing. Filip Boreš		
VYPRACOVAL	Ing. Lenka Hofingerová	FORMÁT A3	
INVESTOR	Krajský úřad Pardubického kraje Komenského náb. 125 532 11 Pardubice		
ZAKÁZKA:	Gymnázium Pardubice Dašická – výstavba FTV elektrárny Dašická 1083, 530 03 Pardubice p.č. st. 8083, st. 8084 a st. 10974, k. ú. Pardubice [717657]	DATUM	15.03.2023
		ČÍSLO ZAKÁZKY	2336
		ÚČEL, STUP.DOK.	DSP
VÝKRES:	Půdorys střechy s rozmístěním panelů – škola + Půdorys místnosti s FVE technologií	MĚŘÍTKO	ČÍSLO PŘÍLOHY 2