


PŮDORYS STŘECHY S ROZMÍSTĚNÍM PANELŮ – JÍDELNA 1:150

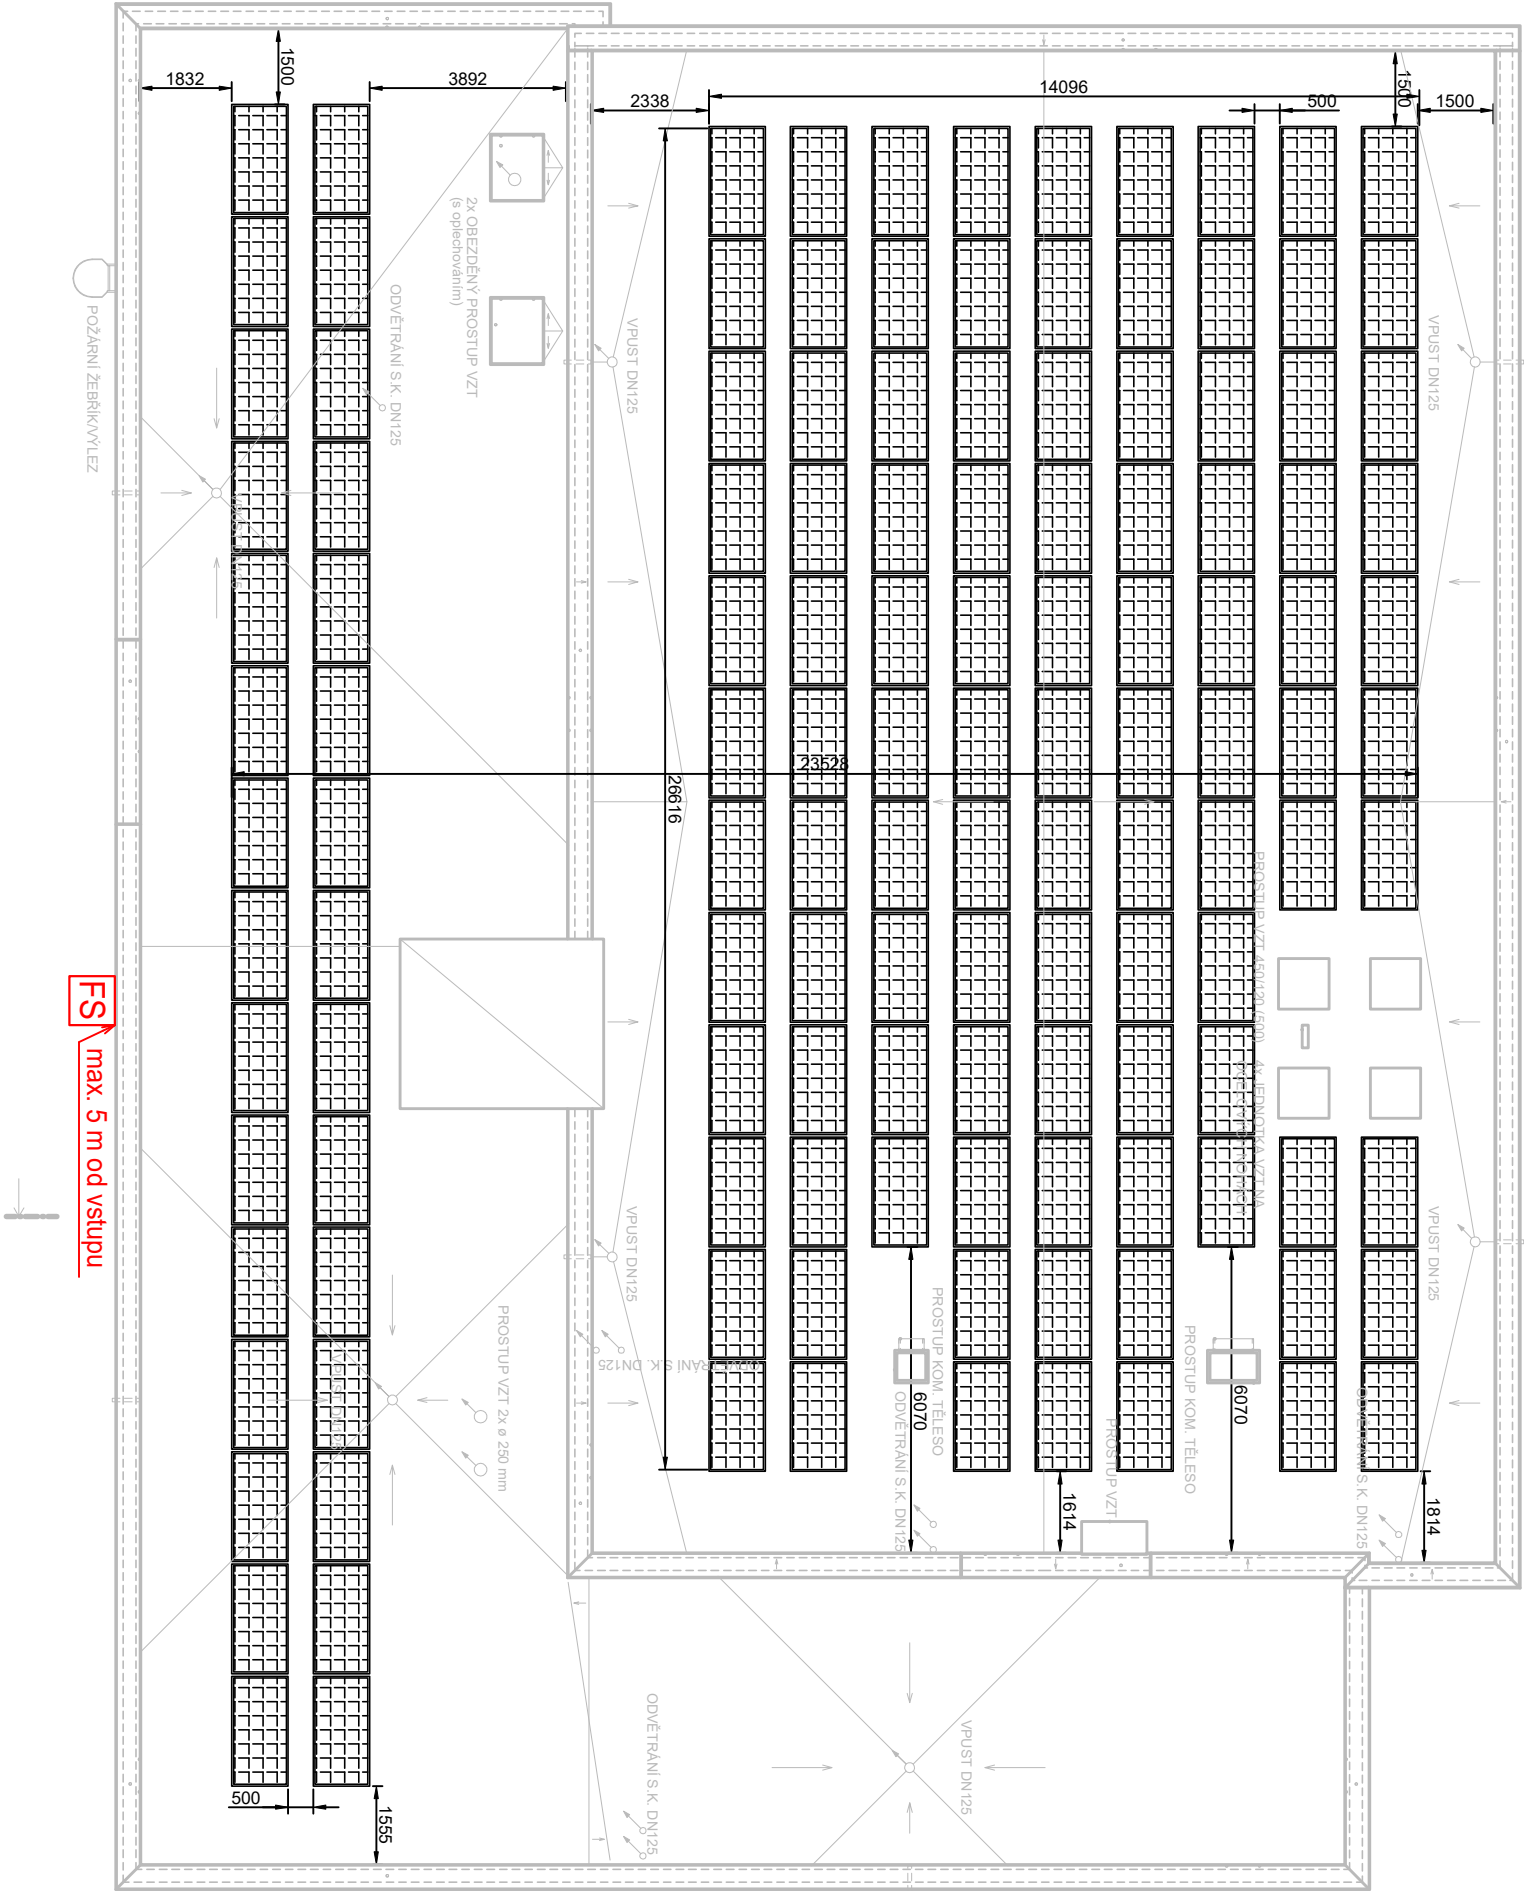

LEGENDA PBR:

FS

TLAČÍTKO FVE STOP PRO VYPNUTÍ TECHNOLOGIE FVE

ODPOV.PROJEKTANT		Ing. Zdeněk Hradecký	
KONTRLOVAL		Ing. Filip Boreš	
VYPRACOVAL		Ing. Lenka Hořingerová	
INVESTOR		Krajský úřad Pardubického kraje Komenského nfm. 125 532 11 Pardubice	
ZAKÁZKA:		Gymnázium Pardubice Dašická – výstavba FTV elektrárny Dašická 1083, 530 03 Pardubice p.č. st. 8083, st. 8084 a st. 10974, k. ú. Pardubice [717657]	
VÝKRES:		Půdorys střechy s rozmístěním panelů – jídelna	
FORMÁT		Iqservis.cz, s.r.o. Živcová 990/22 153 00 Praha 5–Radotín	
DATUM		15.03.2023	
ČÍSLO ZAKÁZKY		2336	
ÚČEL, STUP.DOK.		DSP	
MĚŘÍTKO		ČÍSLO PŘÍLOHY	
1:150		4	