
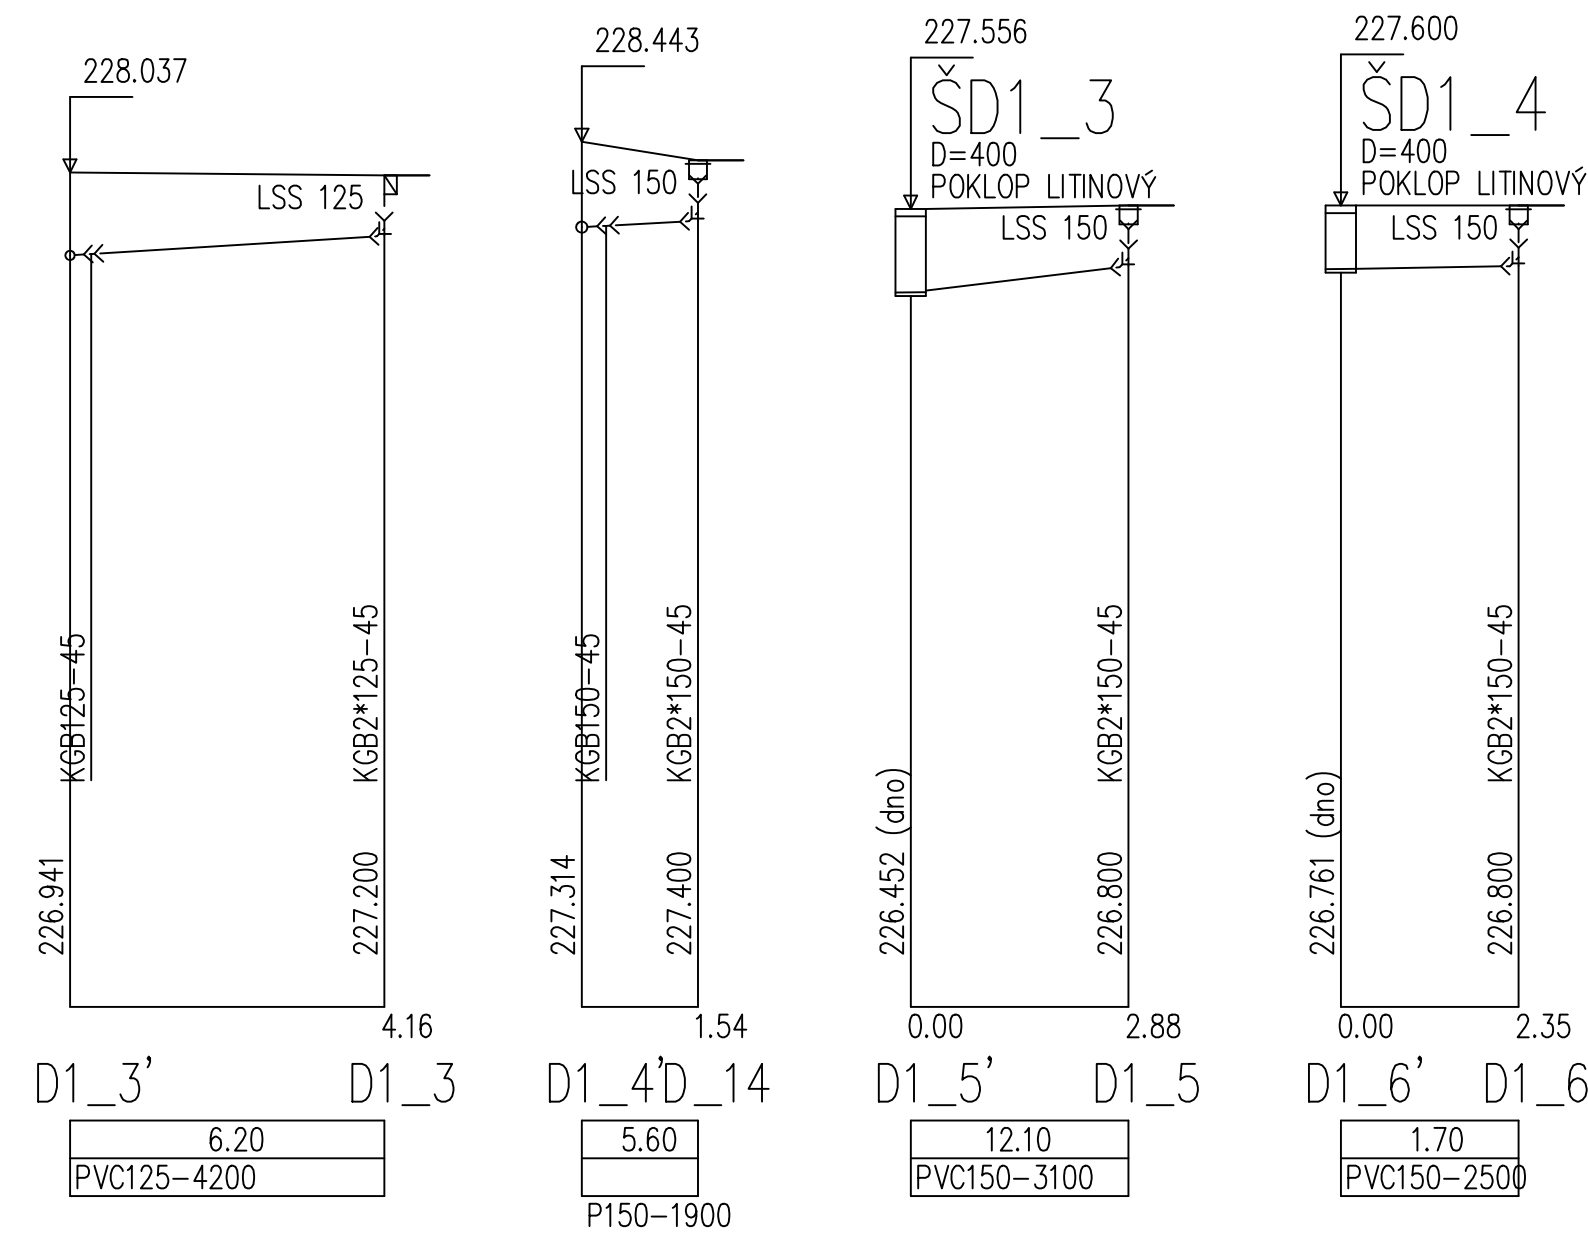
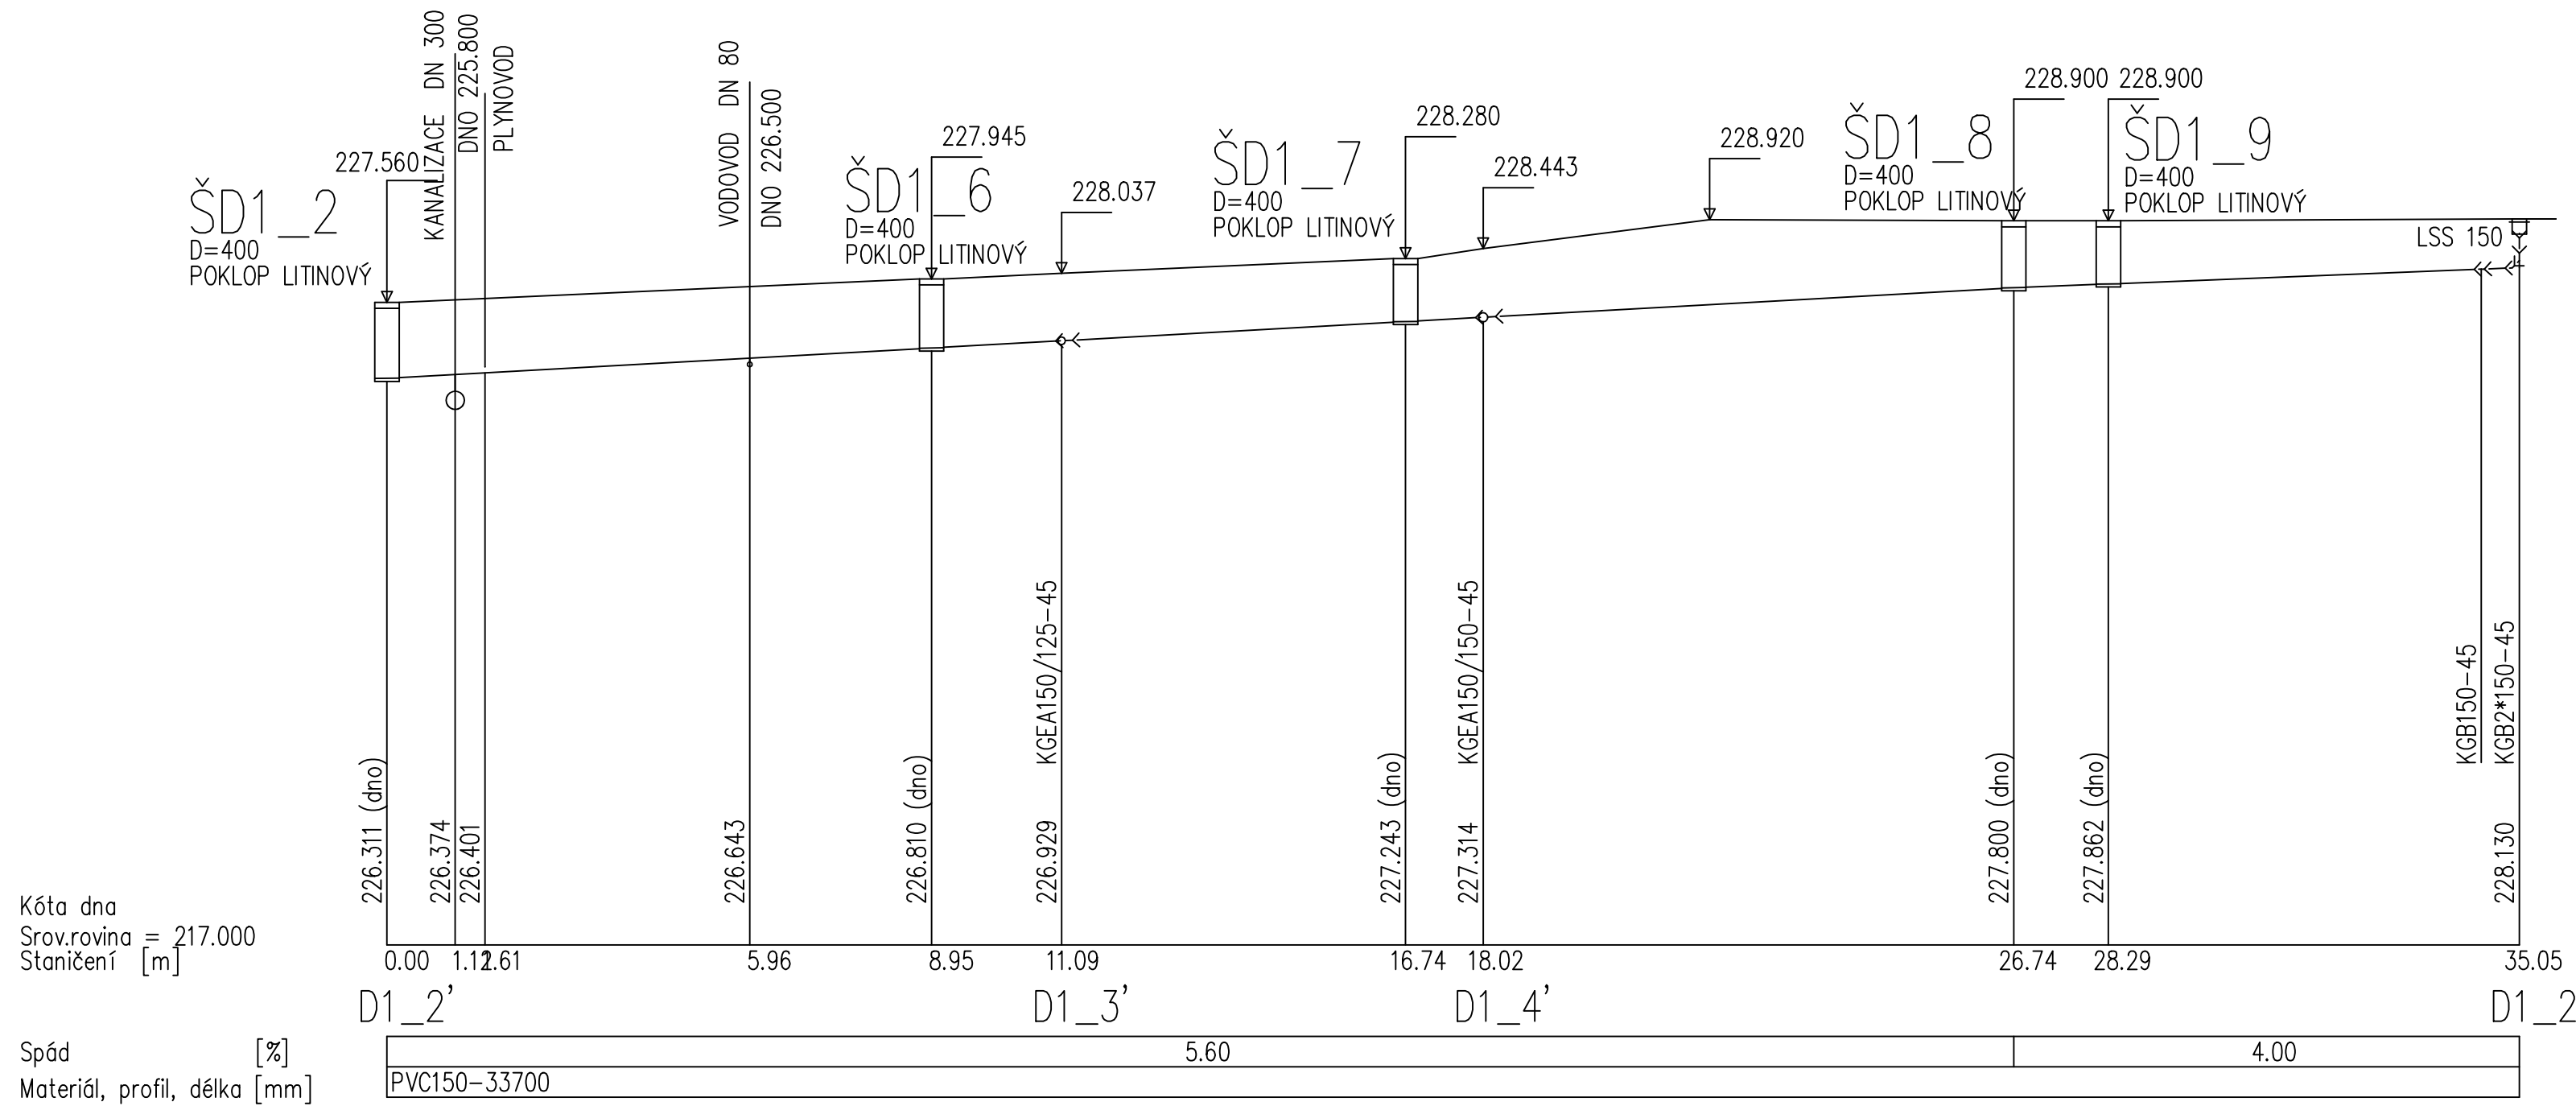



AKUMULAČNÍ NÁDRŽ 1

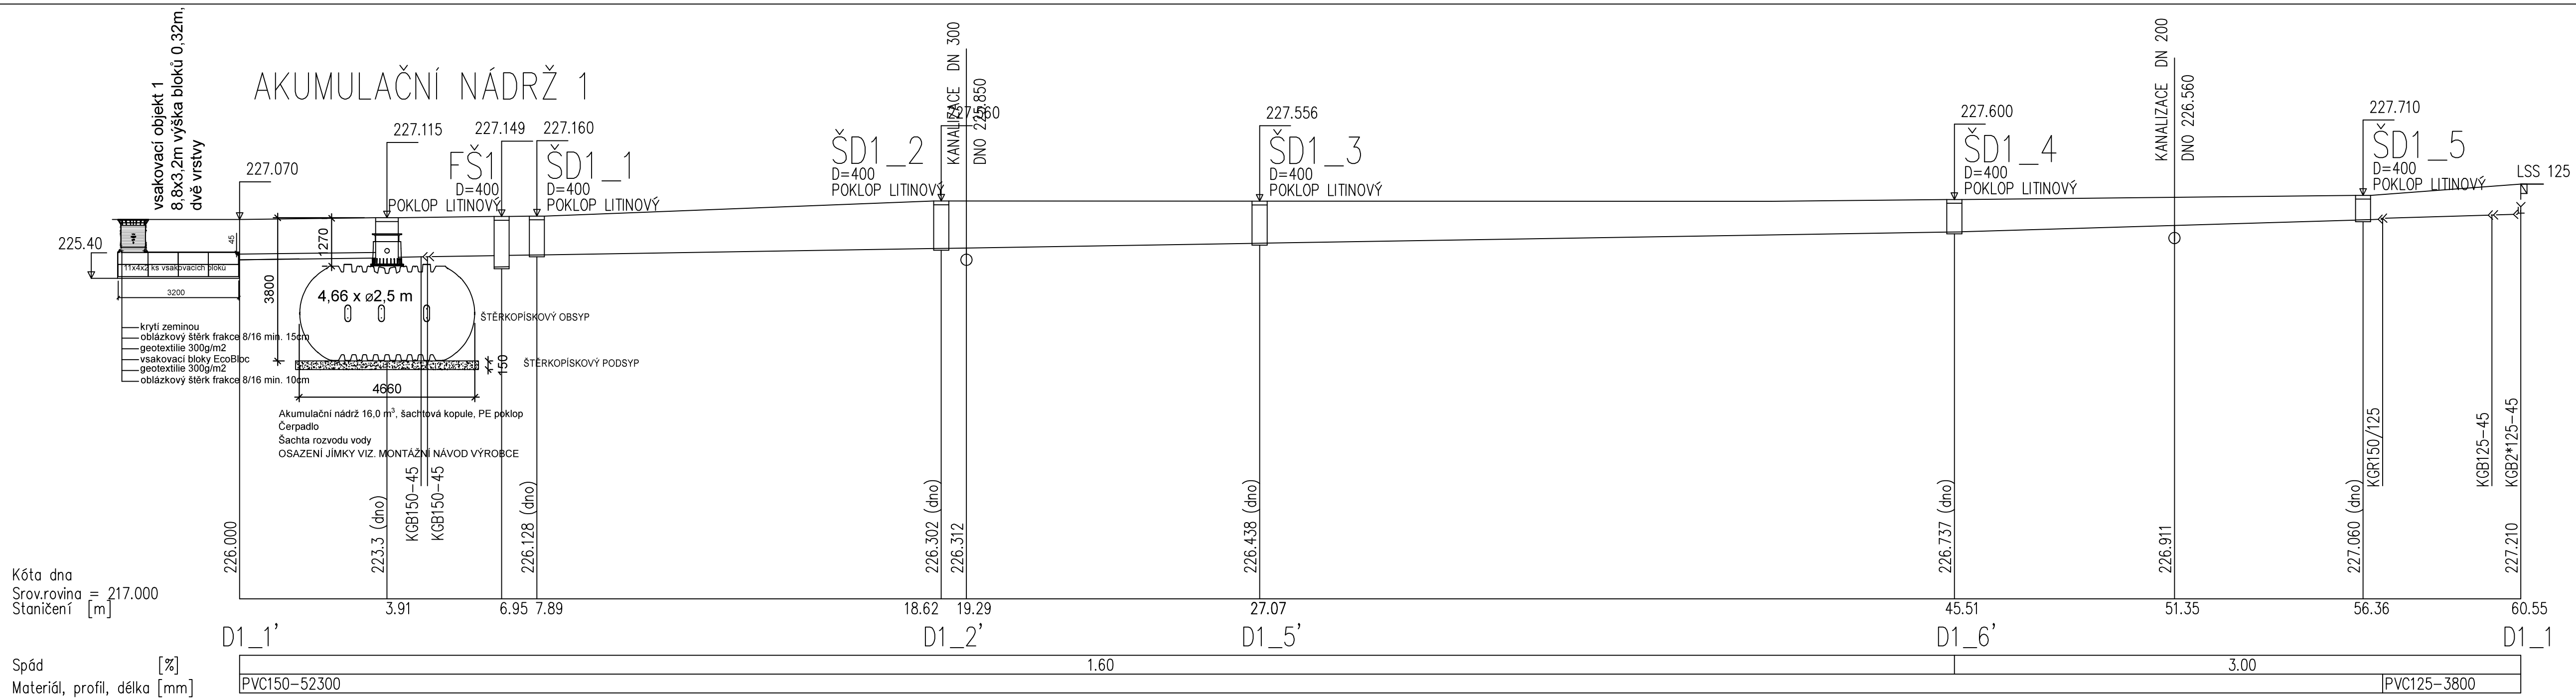

Před zahájením zemních prací nutno prověřit existenci podzemních vedení a požádat jednotlivé správce o jejich přesné vytyčení a dozor při provádění prací.

Vypracoval: Luboš BARTOŠ	Zodpovědný projektant: ING. Jaroslav DVORÁK	Hlavní inženýr projektu: ING. Jaroslav DVORÁK	 <small>PROJEKČNÍ A INŽENÝRSKÁ SÍŤ S.C.</small> Sinc s.r.o. IČ: 288 14 878 +420 775 124 685 www.sinc.cz
Místo stavby: Veská čp. 21, 533 04 Sezemice			
Investor: Pardubický kraj, Komenského náměstí 125, 532 11 Pardubice			Paré: Formát: 6 A4 Datum: 12/2022 Stupeň: DPS Zak. č.: 221001 Měřítko: 1:100 Č.v.
Akce: Dětské centrum Veská, středisko Veská - hospodaření se srážkovými vodami			
Objekt: SO 01 HLAVNÍ BUDOVA			
Výkres:			
PODÉLNÝ PROFIL			03