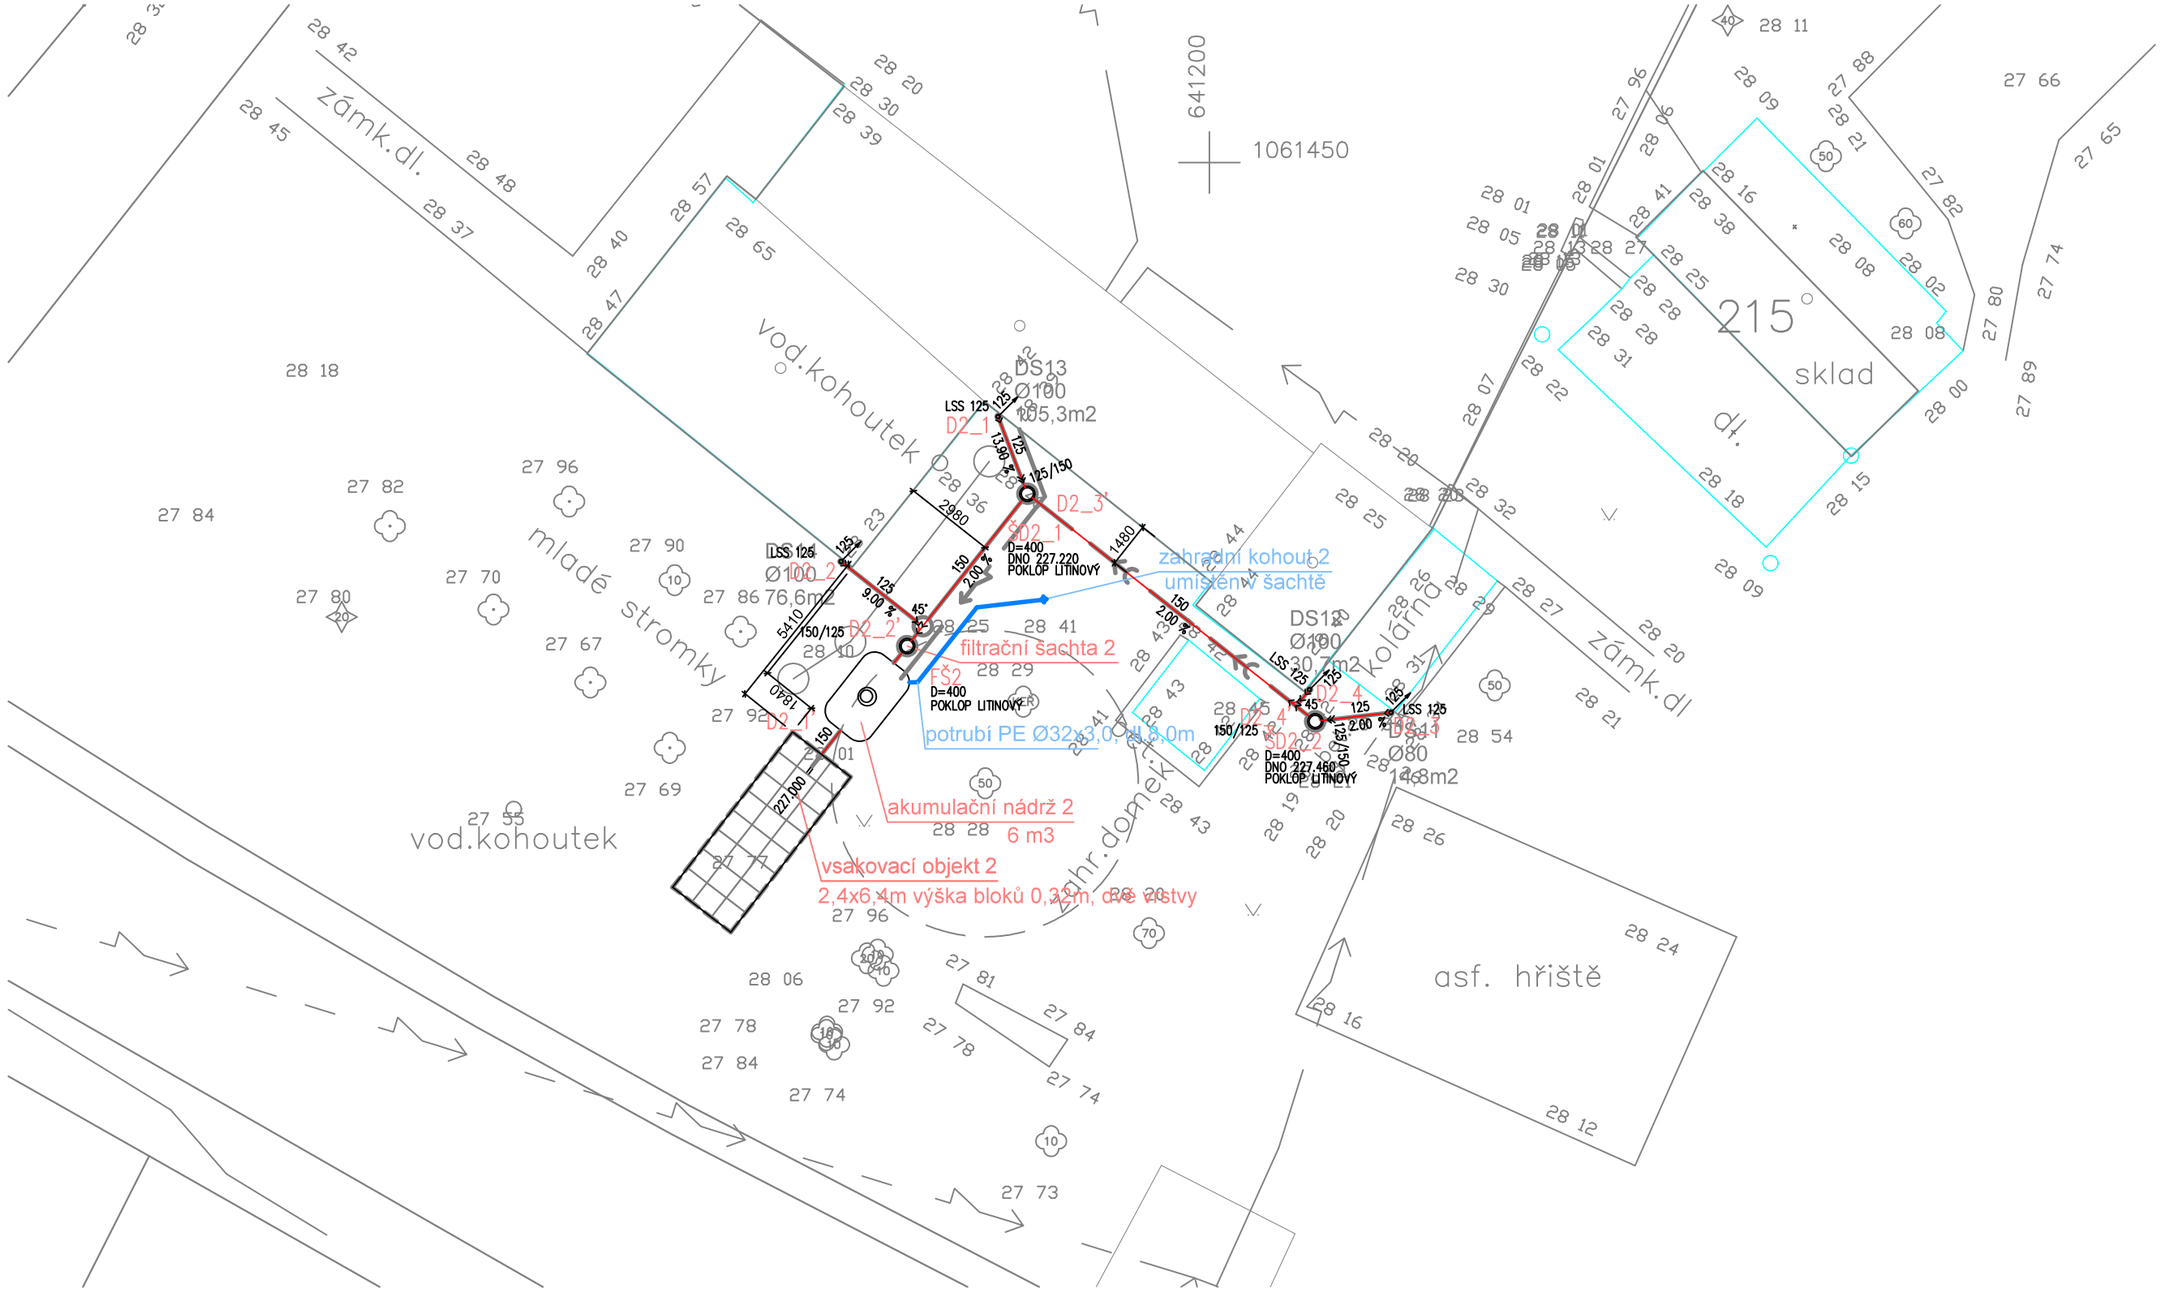

Vypracoval: Luboš BARTOŠ	Zodpovědný projektant: ING. Jaroslav DVOŘÁK	Hlavní inženýr projektu: ING. Jaroslav DVOŘÁK	SINC PROJEKČNÍ A INŽENÝRSKÁ SPOLEČNOST Sinc s.r.o. IČ: 288 14 878 +420 775 124 685 www.sinc.cz
Místo stavby: Veská čp. 21, 533 04 Sezemice			
Investor: Pardubický kraj, Komenského náměstí 125, 532 11 Pardubice			
Akce: Dětské centrum Veská, středisko Veská - hospodaření se srážkovými vodami Objekt: SO 02 ADMINISTRATIVNÍ BUDOVA			Formát: 2 A4 Datum: 12/2022 Stupeň: DPS Zak. č.: 221001 Měřítko: 1:200 Paré:
Výkres: **SITUACE**			Č.v. **02**