


ZAŘÍZENÍ č.1

ZAŘÍZENÍ č.1

STOUPAČKA NAD STŘECHU
Ø125
(VENTILÁTOR V PŮDNÍM PROSTORU)

ZAŘÍZENÍ č.2

ODSKOK ROZVODŮ DO 1.NP
V STAVEBNÍM PROSTUPU CHRÁNIČKY

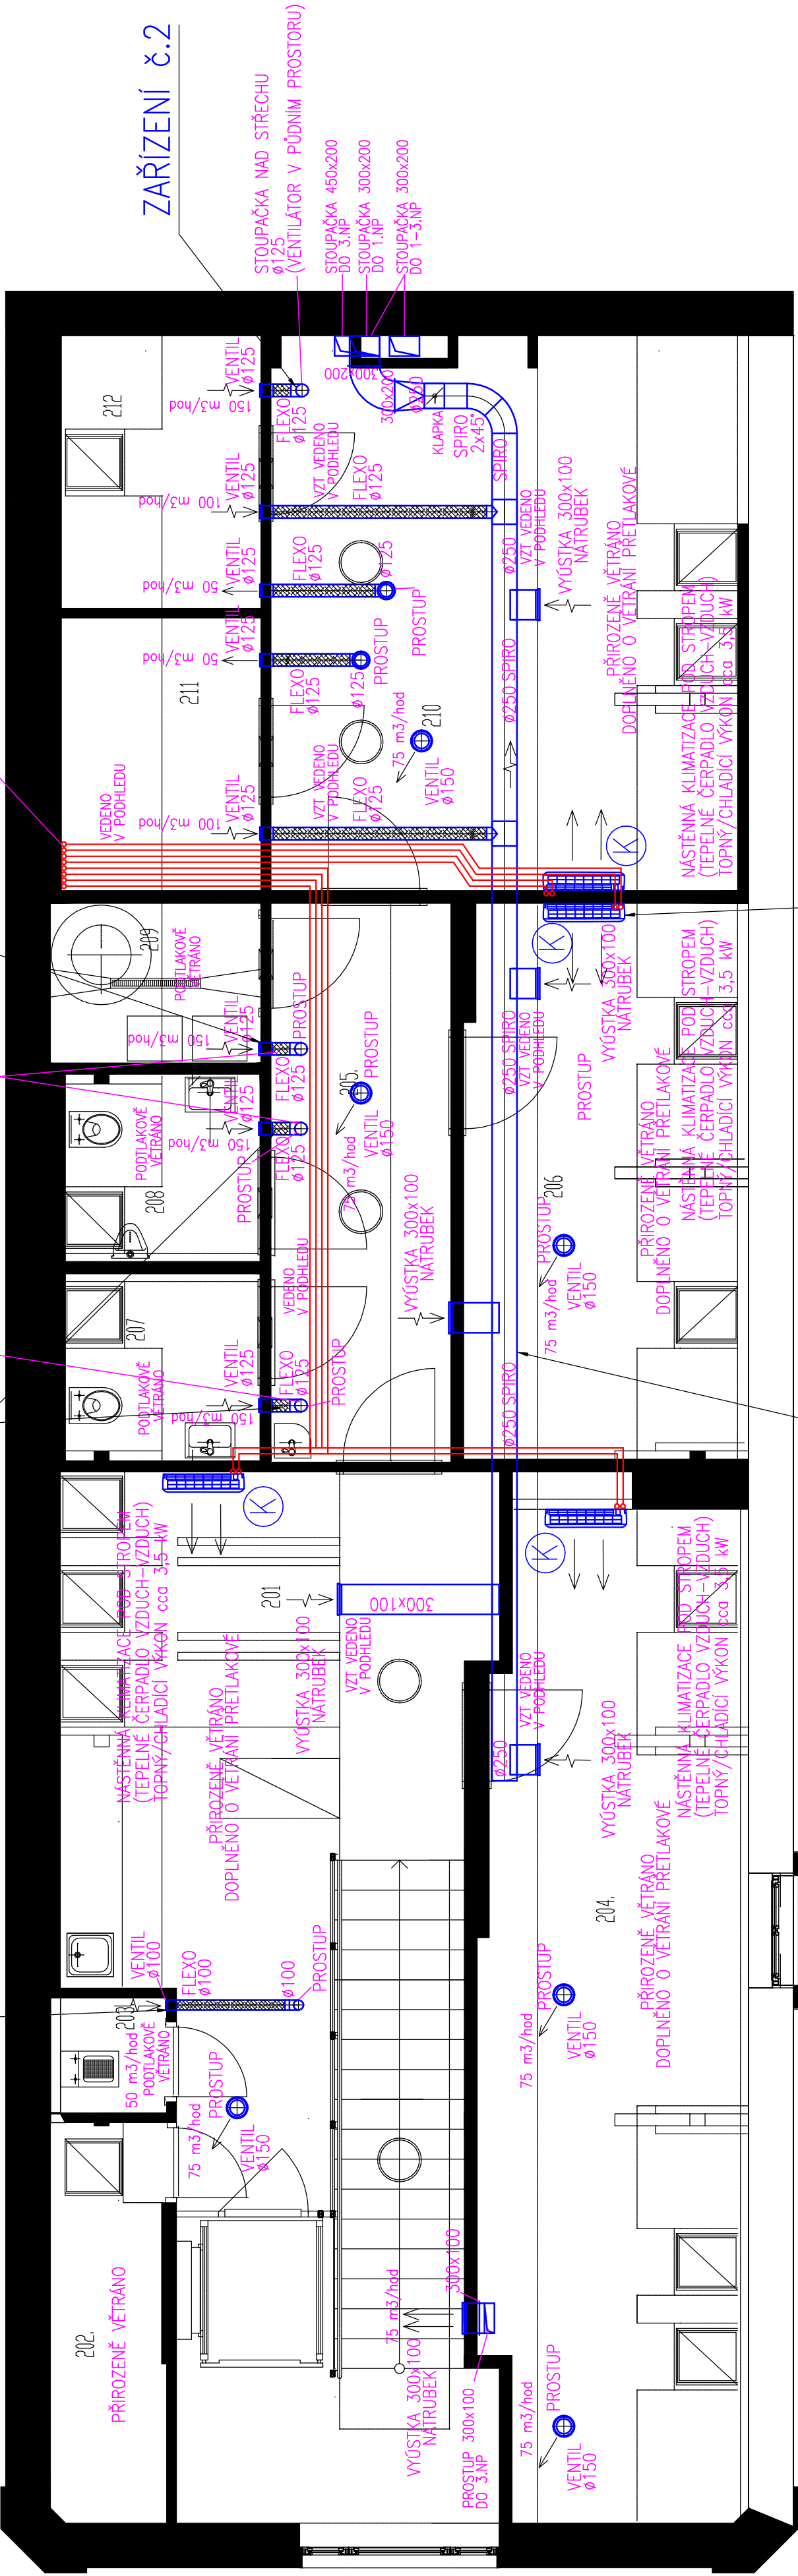

ZAŘÍZENÍ č.2

ZAŘÍZENÍ č.4

ZAŘÍZENÍ č.5

DVEŘNÍ MŘÍŽKA cca 0,03 m2, SOUČÁST DODÁVKY DVEŘÍ

MÍSTO NAPOJENÍ ODVODU KONDENZÁTU

ATELIER STA s. r. o. Ing. EDUARD KADLEC VELICHOVSKÁ 820 551 01 JAROMĚŘ tel. 775903045, E. KADLEC@ATELIERSTA.CZ			
ZOD. PROJEKTANT	VYPRACOVAL	KRESLIL	HIP
Ing. KADLEC	Ing. KADLEC		
INVESTOR KRAJSKÝ ÚŘAD PARDUBICKÉHO KRAJE, KOMENSKÉHO NÁM. 125, PARDUBICE			
AKCE			
CELKOVÁ REKONSTRUKCE OBJEKTU č. p. 60 BYSTRÉ - SOCIÁLNÍ SLUŽBY NÁMĚSTÍ NA PARKANĚ 2, p. č. 270, 569 92 BYSTRÉ U POLÍČKY			
ČÁSTI: TECHNIKA PROSTŘEDÍ STAVEB-VZDUCHOTECHNIKA			
VÝKRES	VZDUCHOTECHNIKA – PŮDORYS 2.NP		
č. VÝKRESU		VZT-D. 1. 4. 3	