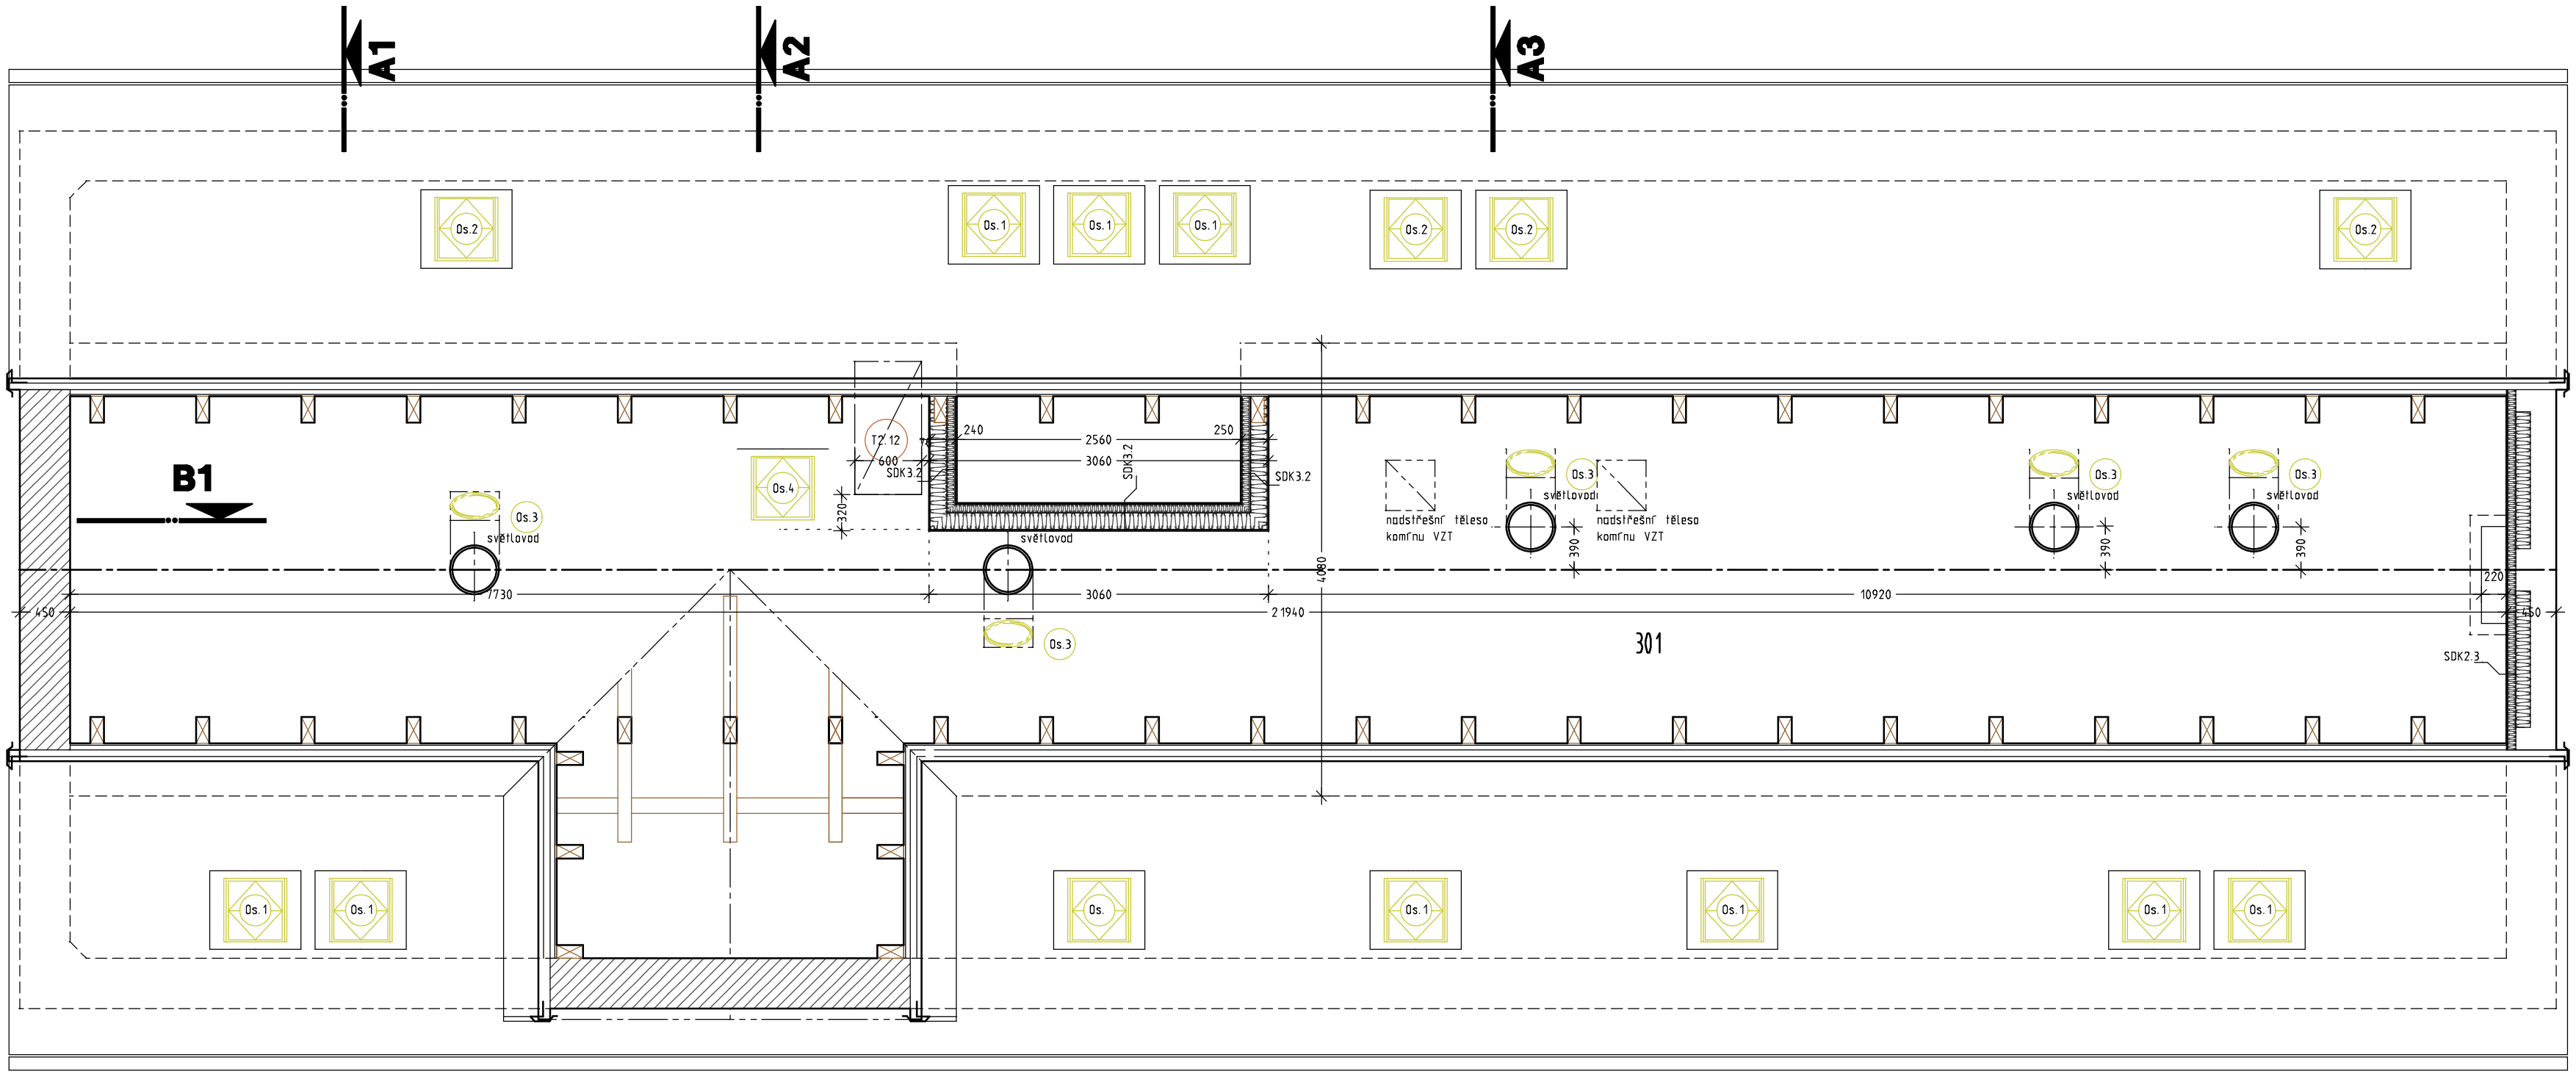

stávající zdivo

zdivo z broušeného cihelného bloku s minerální izolací tl. 44cm
(součinitel tep.vodivosti 0,064W/mK, součinitel pros.tepla U=0,140 W/m2K, pevnost P8)

stěny ze sádrokartonových desek s tepelnou izolací
(desky na bázi sádry a kartonu šroubované na k-ci z posinkovaných profilů CW a UW)

tl.250MM SDK3.2 2X R-CW75+oboustranné opláštění 1xstandart SDK 12,5, minerální izol. tl.200mm

na k-cích ve III.NP

tl.220mm SDK3.1 zateplená štítová stěna R-CW75 s kotvením do stávající stěny jednostranně opláštěná 1xpožární SDK, stříkaná PUR pěna tl.220mm

OCELOVÉ KONSTRUKCE

DŘEVĚNÉ KONSTRUKCE KROVU

VÝPLNĚ OKENNÍCH OTVORŮ (dřevěné z europrofilů)

LEGENDA MÍSTNOSTÍ

číslo	název místnosti	plocha m2	PODLAHA	STĚNY
3.01	PŮDNÍ PROSTOR	51,14	desky OSB	střešní plášť (nátěr na SDK)

autorizace

JD-HAL
Bratrušín 1139
593 01 Bystřice nad Pernštejnem
IČ 04270053, DIČ CZ 04270053

PROJEKTANT : ing. arch. Dominik Handl, e-mail dominikhandl01@seznam.cz
VEDOUCÍ PROJEKTU : ing. arch. Jana Handlová, e-mail handlovaj@seznam.cz
ODBORNÝ DOZOR : ing. arch. Jana Handlová

NÁZEV STAVBY **CELKOVÁ REKONSTRUKCE OBJEKTU č.p. 60 BYSTRÉ – SOCIÁLNÍ SLUŽBY**

MÍSTO STAVBY Náměstí Na podkově 2, p.č. 270, 569 92 Bystré u Poličky

NÁZEV VÝKRESU **PŮDORYS III.NP STAVEBNÍ ÚPRAVY**

INVESTOR : KRAJSKÝ ÚŘAD PARDUBICKÉH KRAJE, Komenského náměstí 125, 532 11 Pardubice

DATUM ZPRACOVÁNÍ: červenec 2024 | MĚŘÍTKO: 1:50 | ČÍSLO VÝKRESU: **04.1**

ÚČEL: dokumetace pro stav.povolení | VELIKOST: 4xA4