


Požárně nebezpečný prostor **nezasahuje** do soukromých pozemků mimo pozemek investora. Požárně nebezpečný prostor může zasahovat do veřejného prostranství (ulice, náměstí, park, prostor vodních ploch). Objekt se nenachází v PNP jiného stavebního objektu. Odstupová vzdálenost od okolních sousedních objektů je v souladu s ČSN 73 0802.

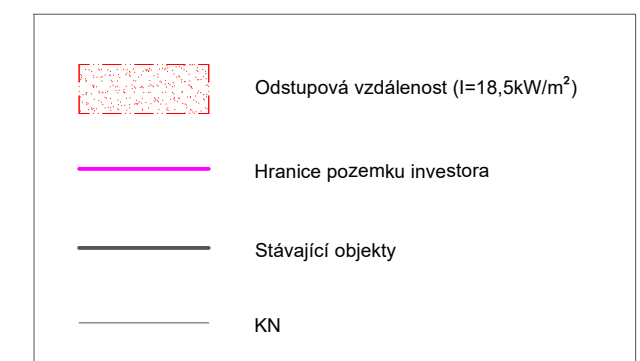


VYPRACOVAL		ZODP. PROJEKTANT		VEDOUCÍ PROJEKTU	
Ing. Monika Trojáková		Ing. Marek Hollan, DiS.		JD-HAL spol. s.r.o.	
INVESTOR		Krajský úřad Pardubického kraje Komenského nám. 125, 532 11 Pardubice			
AKCE		CELKOVÁ REKONSTRUKCE OBJEKTU Č.P.60 BYSTRÉ - SOCIÁLNÍ SLUŽBY			
ČÁST		Požárně bezpečnostní řešení			
VÝKRES		Situaace odstupových vzdáleností			
Č.ZAKÁZKY	166s/2024	Č.VÝKR.	D.1.3b/100		
FORMÁT	2A4	MĚŘITKO	1:250		
DATUM	08/2024	ÚČEL	DUR + DSP		

Projekční činnost v požární bezpečnosti staveb

Ing. Monika Trojáková  
trojakova.m@email.cz  
+420 605 574 628

ČÍSLO PARÉ

Půdorys 1.NP  
M 1:75

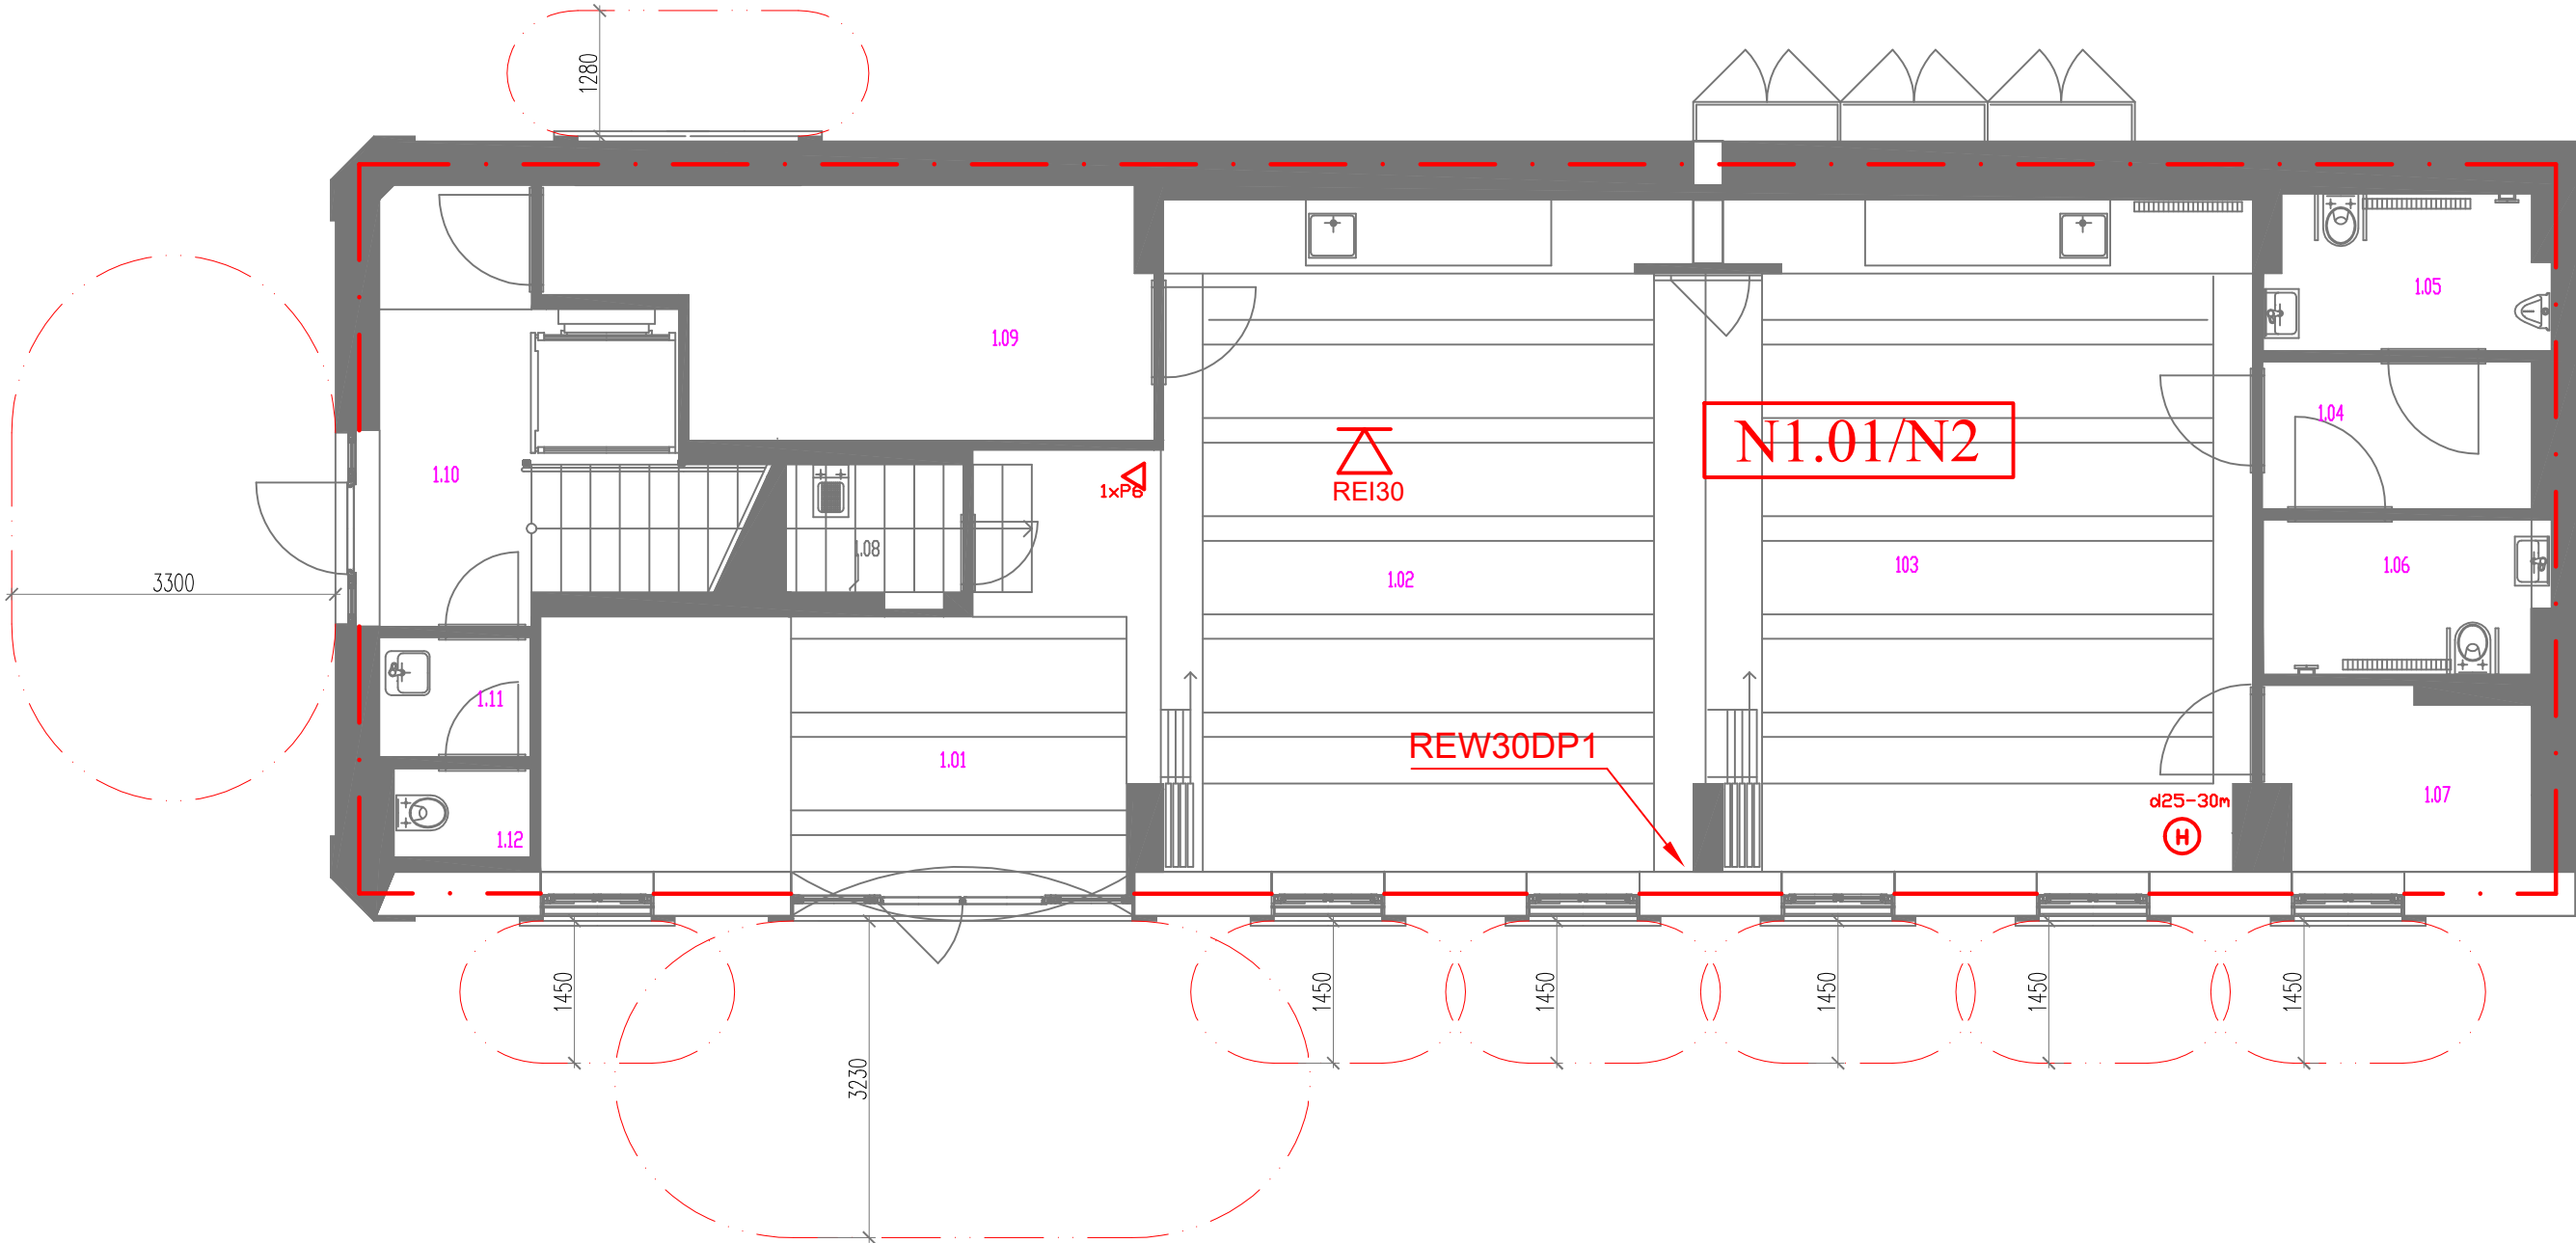

REI30DP3

Požadovaná požární odolnost

Odstupová vzdálenost

Hranice požárních úseků

Směr úniku

PHP

Nouzové osvětlení



Zařízení autonomní detekce a signalizace

CS+TS  
Central Stop a Total Stop

VYPRACOVAL		ZODP. PROJEKTANT		VEDOUČÍ PROJEKTU		Projekční činnost v požární bezpečnosti staveb  Ing. Marek Hollan, DiS. hollan.marek@seznam.cz +420 777 587 443 www.hollan.info	
Trojáková M.		Hollan M.		JD-HAL spol. s.r.o.			
INVESTOR	Krajský úřad Pardubického kraje Komenského nám. 125, 532 11 Pardubice						
AKCE	CELKOVÁ REKONSTRUKCE OBJEKTU Č.P.60 BYSTRÉ - SOCIÁLNÍ SLUŽBY						
ČÁST	Požárně bezpečnostní řešení						
VÝKRES	Půdorys 1.NP						
Č.ZAKÁZKY	166s/2024	Č.VÝKR.	D.1.3b/101				
FORMÁT	2A4	MĚŘÍTKO	1:75				
DATUM	08/2024	ÚČEL	DUR + DSP				

# Pūdorys 2.NP

## M 1:75

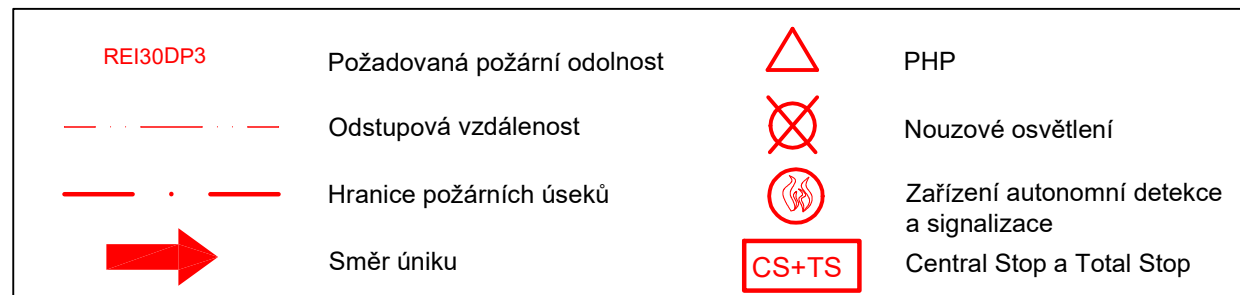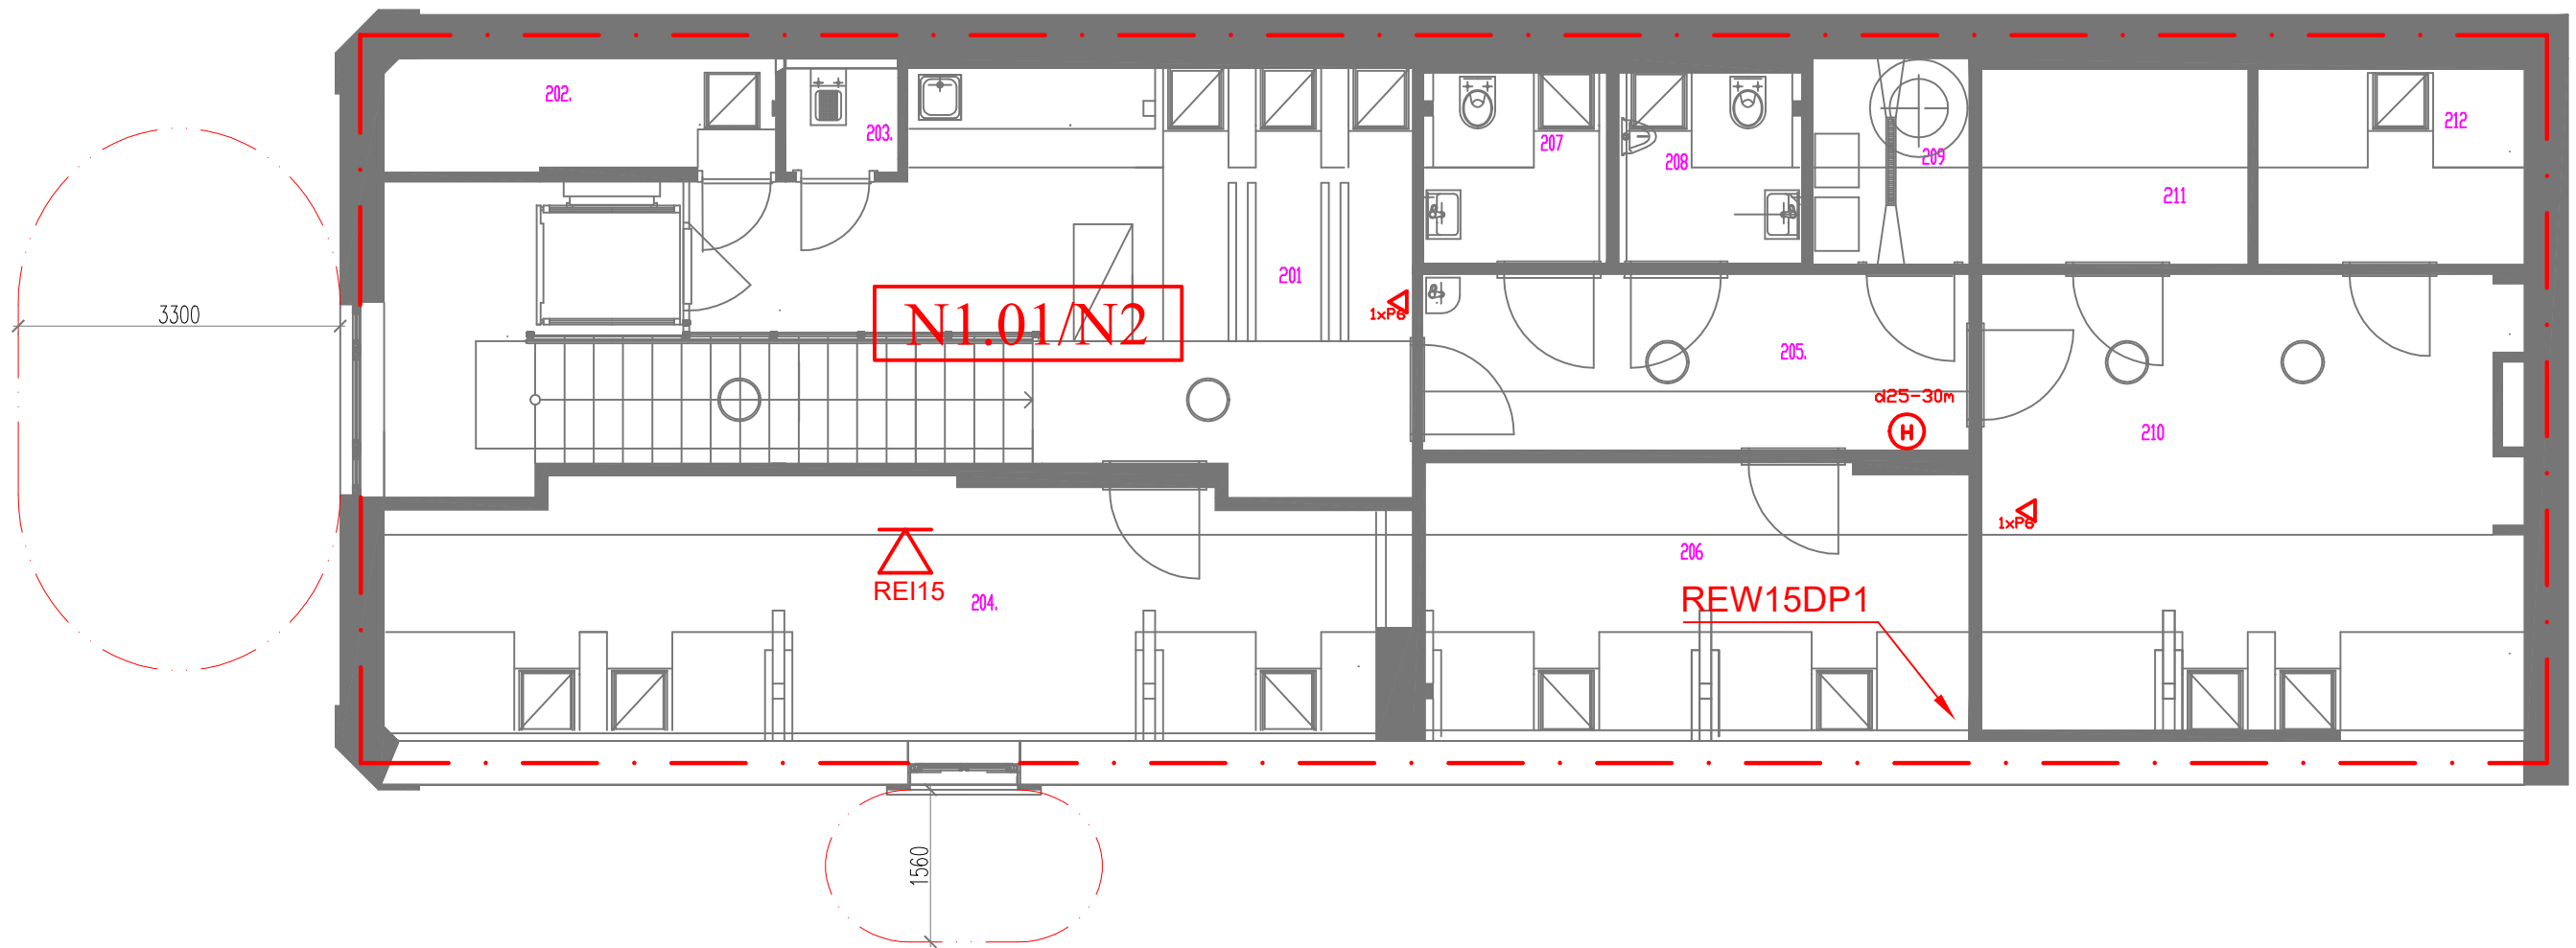

VYPRACOVAL		ZODP. PROJEKTANT		VEDOUČÍ PROJEKTU		Projekční činnost v požární bezpečnosti staveb Ing. Marek Hollan, DiS. hollan.marek@seznam.cz +420 777 587 443 www.hollan.info	
Trojáková M.		Hollan M.		JD-HAL spol. s r.o.			
INVESTOR	Krajský úřad Pardubického kraje Komenského nám. 125, 532 11 Pardubice					<div>ČÍSLO PARÉ</div>	
AKCE	CELKOVÁ REKONSTRUKCE OBJEKTU Č.P.60 BYSTRÉ - SOCIÁLNÍ SLUŽBY						
ČÁST	Požárně bezpečnostní řešení						
VÝKRES	Půdorys 2.NP						
Č.ZAKÁZKY	166s/2024	Č.VÝKR.	D.1.3b/102				
FORMÁT	2A4		MĚŘÍTKO	1:75			
DATUM	08/2024		ÚČEL	DUR + DSP			