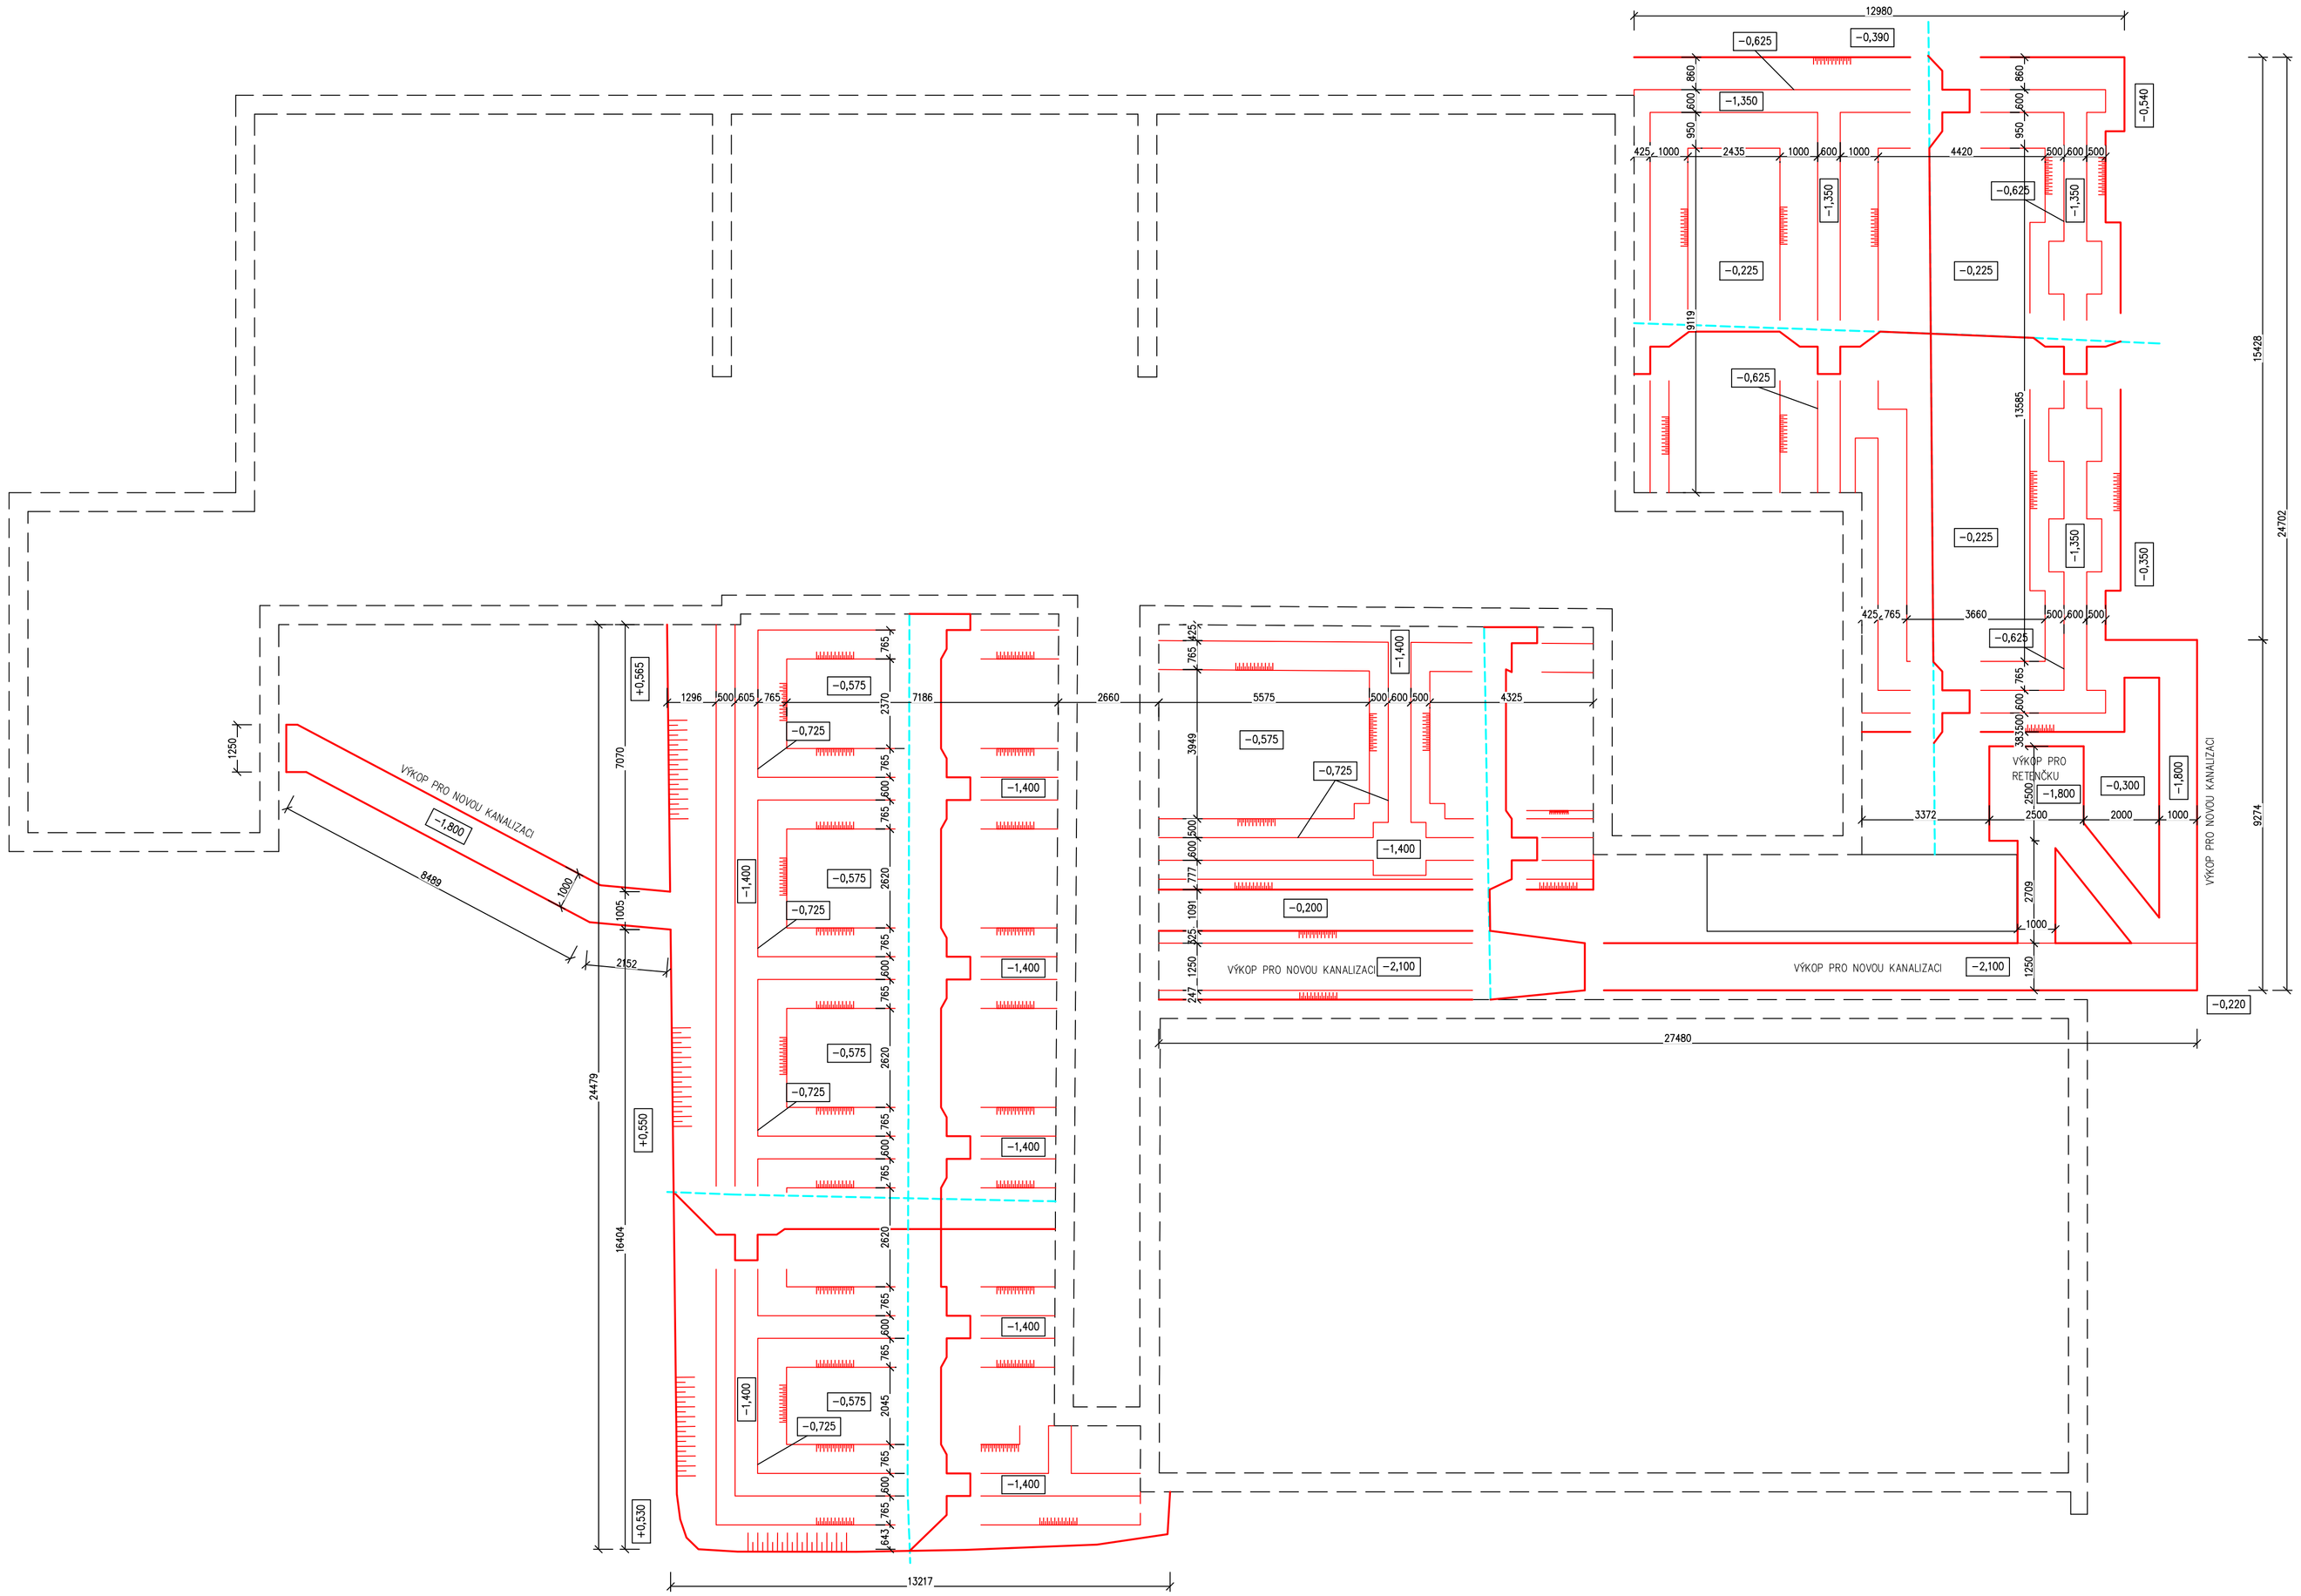

LEGENDA

- HRANA STÁVAJÍCÍCH ZÁKLADŮ
- HRANA VÝKOPU OD STÁVAJÍCÍHO TERÉNU
- HRANA VÝKOPU PRO ZÁKLADY
- HRANA STÁVAJÍCÍHO TERÉNU (ŘEZ)

POZNÁMKA:
- před výkopovými pracemi bude provedena skrývka ornice v tloušťce 30 cm. Skrývka bude 1 m od hrany výkopu po celém obvodu. Celkově bude sejmuto 217,8 m3 ornice. Ornice bude uložena na deponii a po stavbě využita pro terénní úpravy
- celkem vykopané zeminy po sejmutí ornice bude 309,47 m3

Vypracoval: Dan Zvára, DiS.	Hlavní inženýr projektu: ING. Jaroslav DVOŘÁK	SINC s.r.o. +420 775 124 685 IČ: 288 14 878 www.sinc.cz
Místo stavby: Polička, p.č. st. 3292/2, k.ú. Polička		
Investor: Pardubický kraj, Komenského náměstí 125, 532 11 Pardubice		
Akce: **Speciální MŠ a ZŠ Polička - přístavba učeben**	Formát: A1 / Datum: 05/2022 / Stupeň: DPS / Zakáz. č.: 211101 / Měřítko: 1:100	Paré:
Objekt:		
Výkres: **NOVÝ STAV_VÝKOPY**		Č.v. **D.1.1.5**