

LEGENDA STÁVAJÍCÍCH SÍTÍ

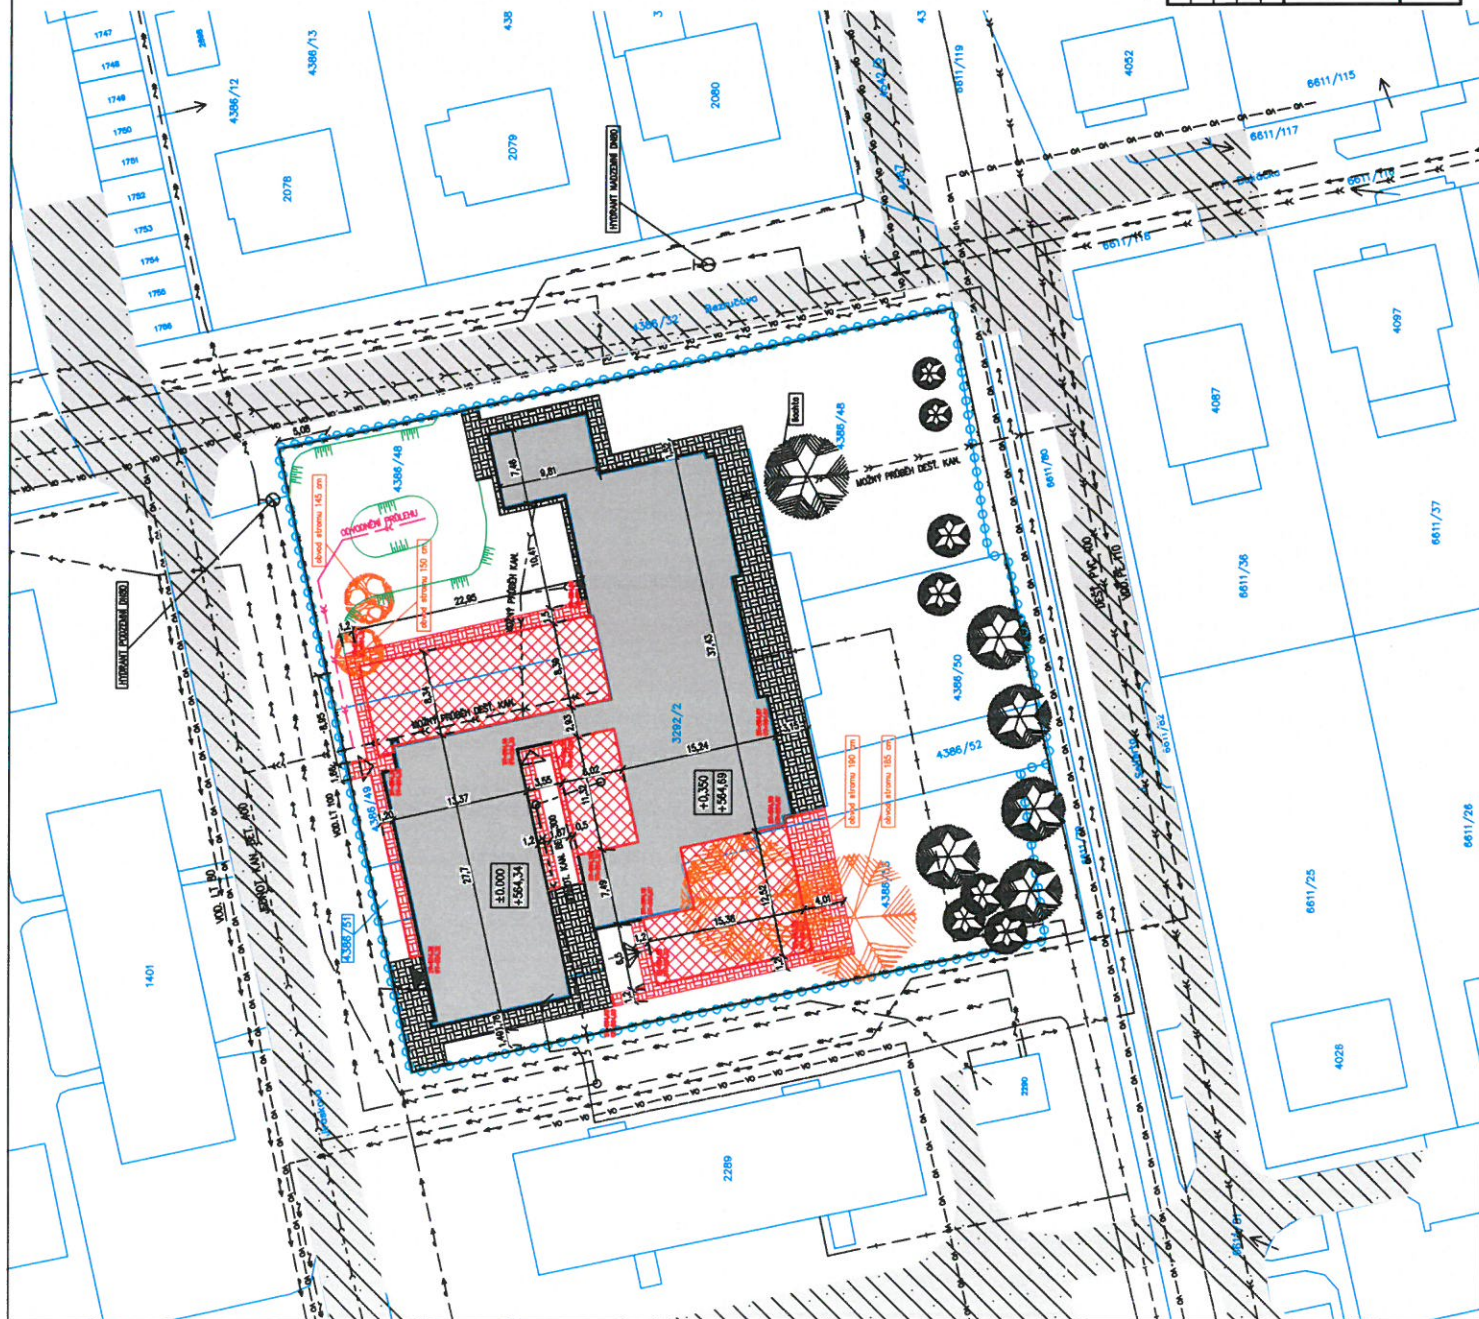
- VO — VĚŘILNÉ OSVĚTLENÍ (EOS)
- PODZEMNÍ VEDENÍ VN DO 35 KV (ČEZ)
- PODZEMNÍ VEDENÍ NN DO 1 KV (ČEZ)
- METALICKÝ KABEL (CETIN)
- TEPELOVOD + OPTICKÝ KABEL (TES)
- STŘEDOTLAKÝ PLYN (GASNET)
- KANALIZACE DEŠŤOVÁ (VHOS)
- KANALIZACE JEDNOTNÁ (VHOS)
- VODOVOD (VHOS)
- NADZEMNÍ HYDRANT (VHOS)
- PODZEMNÍ HYDRANT (VHOS)

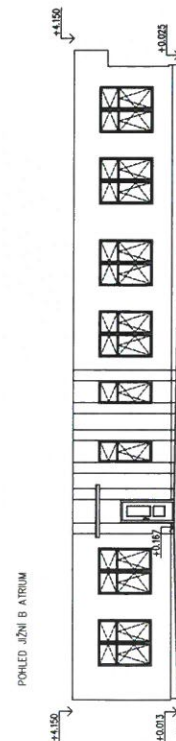
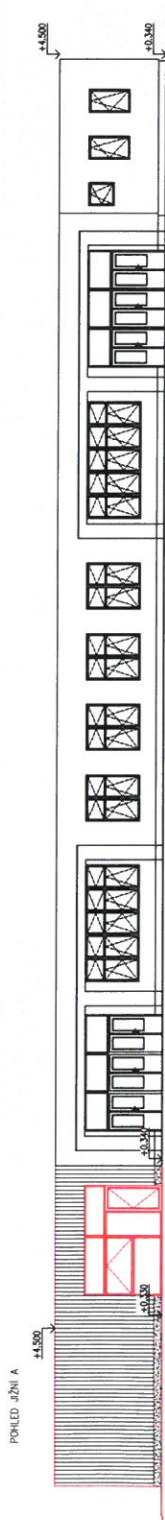
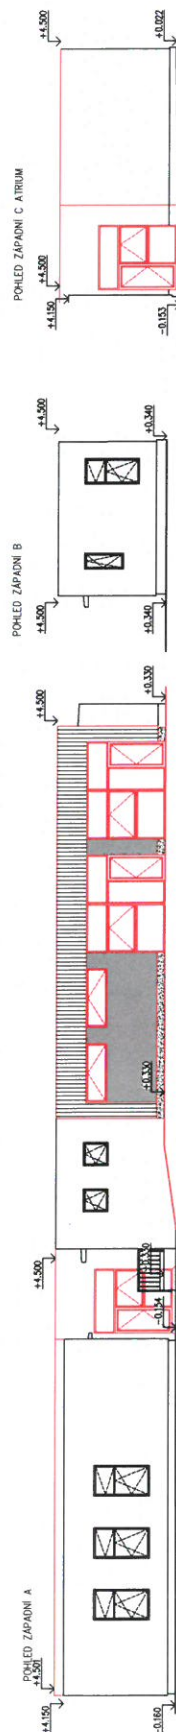
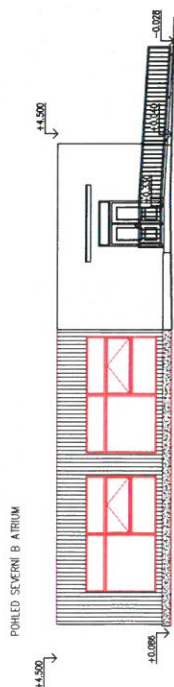
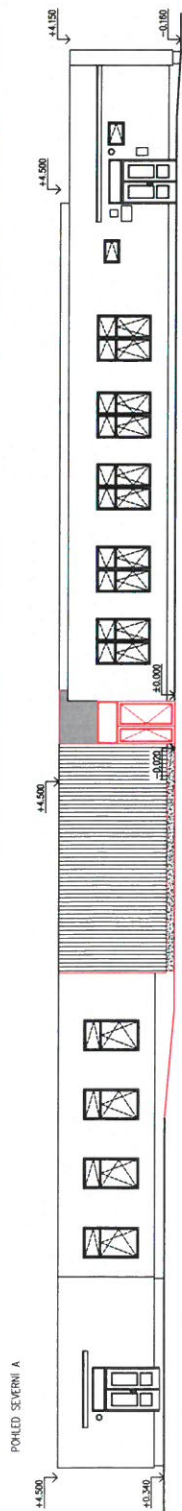
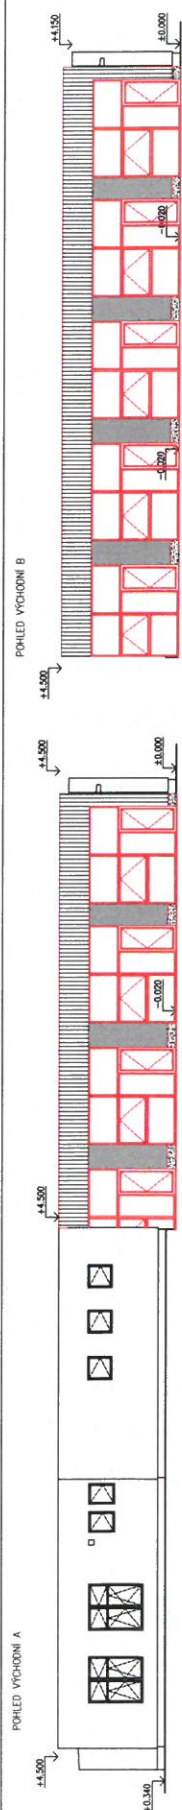
LEGENDA OSTATNÍ

- STÁVAJÍCÍ OBJEKT
- STÁVAJÍCÍ ZPEVNĚNÉ PLOCHY
- STÁVAJÍCÍ OPLOČENÍ AREÁLU
- STÁVAJÍCÍ ASFALTOVÉ PLOCHY
- NOVÉ PŘÍSTAVOVANÉ ČÁSTI
- NOVÉ ZPEVNĚNÉ PLOCHY
- HRANICE PARCEL INVESTORA
- HRANICE PARCEL
- PARCELNÍ ČÍSLO
- STÁVAJÍCÍ HLAVNÍ VSTUP DO BUDOVY
- NOVÝ VSTUP DO PROSTORŮ ŠKOLKY
- NOVÝ BOČNÍ VSTUP DO PROSTORŮ ŠKOLY
- STÁVAJÍCÍ DŘEVINY
- KÁCENÉ DŘEVINY (2xSMRK)
- KÁCENÉ DŘEVINY (2xBOROVICE)








+/- 0,000 = 564,34 m n.m

<div> <div>SINC</div> <div> Sinc s.r.o. IČ: 288 14 878 +420 775 121 685 www.sinc.cz </div> </div>		<div> <div>Vypracoval:</div> <div>Hlavní inženýr projektu:</div> </div>	
<div> <div>Dan Zvára, DIS.</div> <div>ING. Jaroslav DVORÁK</div> </div>		<div> <div>Místo stavby: Polička, p.č. st. 3292/2, Jiráskova č.p. 825</div> <div>Investor: Pardubický kraj, Komenského náměstí 125, 532 11 Pardubice</div> </div>	
<div> <div>Alce:</div> <div>Speciální MŠ a ZŠ Polička - přístavba učeben</div> </div>		<div> <div>Formát: A3</div> <div>Paré:</div> </div>	
<div> <div>Objekt:</div> <div>Výkres:</div> </div>		<div> <div>Datum: 01/2022</div> <div>Stupeň: DUR+DSP</div> <div>Zakáz. č.: 211101</div> <div>Měřítko: 1:500</div> </div>	
<div> <div>KOORDINAČNÍ SITUAČNÍ VÝKRES</div> <div>C.3</div> </div>			





LEGENDA

	STAVAJÍCÍ FASADA
	NOVÁ FASÁDOVÁ LAMELOVÉ OBLOŽENÍ
	NOVÁ FASÁDOVÁ ŽELEZNA, NĚJEDLOŽENA
	NOVÁ FASÁDOVÁ ŽELEZNA, ŽELEZLOŽENA
	NOVÁ FASÁDOVÁ OKRÁŠLOVÁNÍ
	NOVÁ FASÁDOVÁ OKRÁŠLOVÁNÍ PLECH
	DOSTUPNÉ ČERNÁ

[illegible]