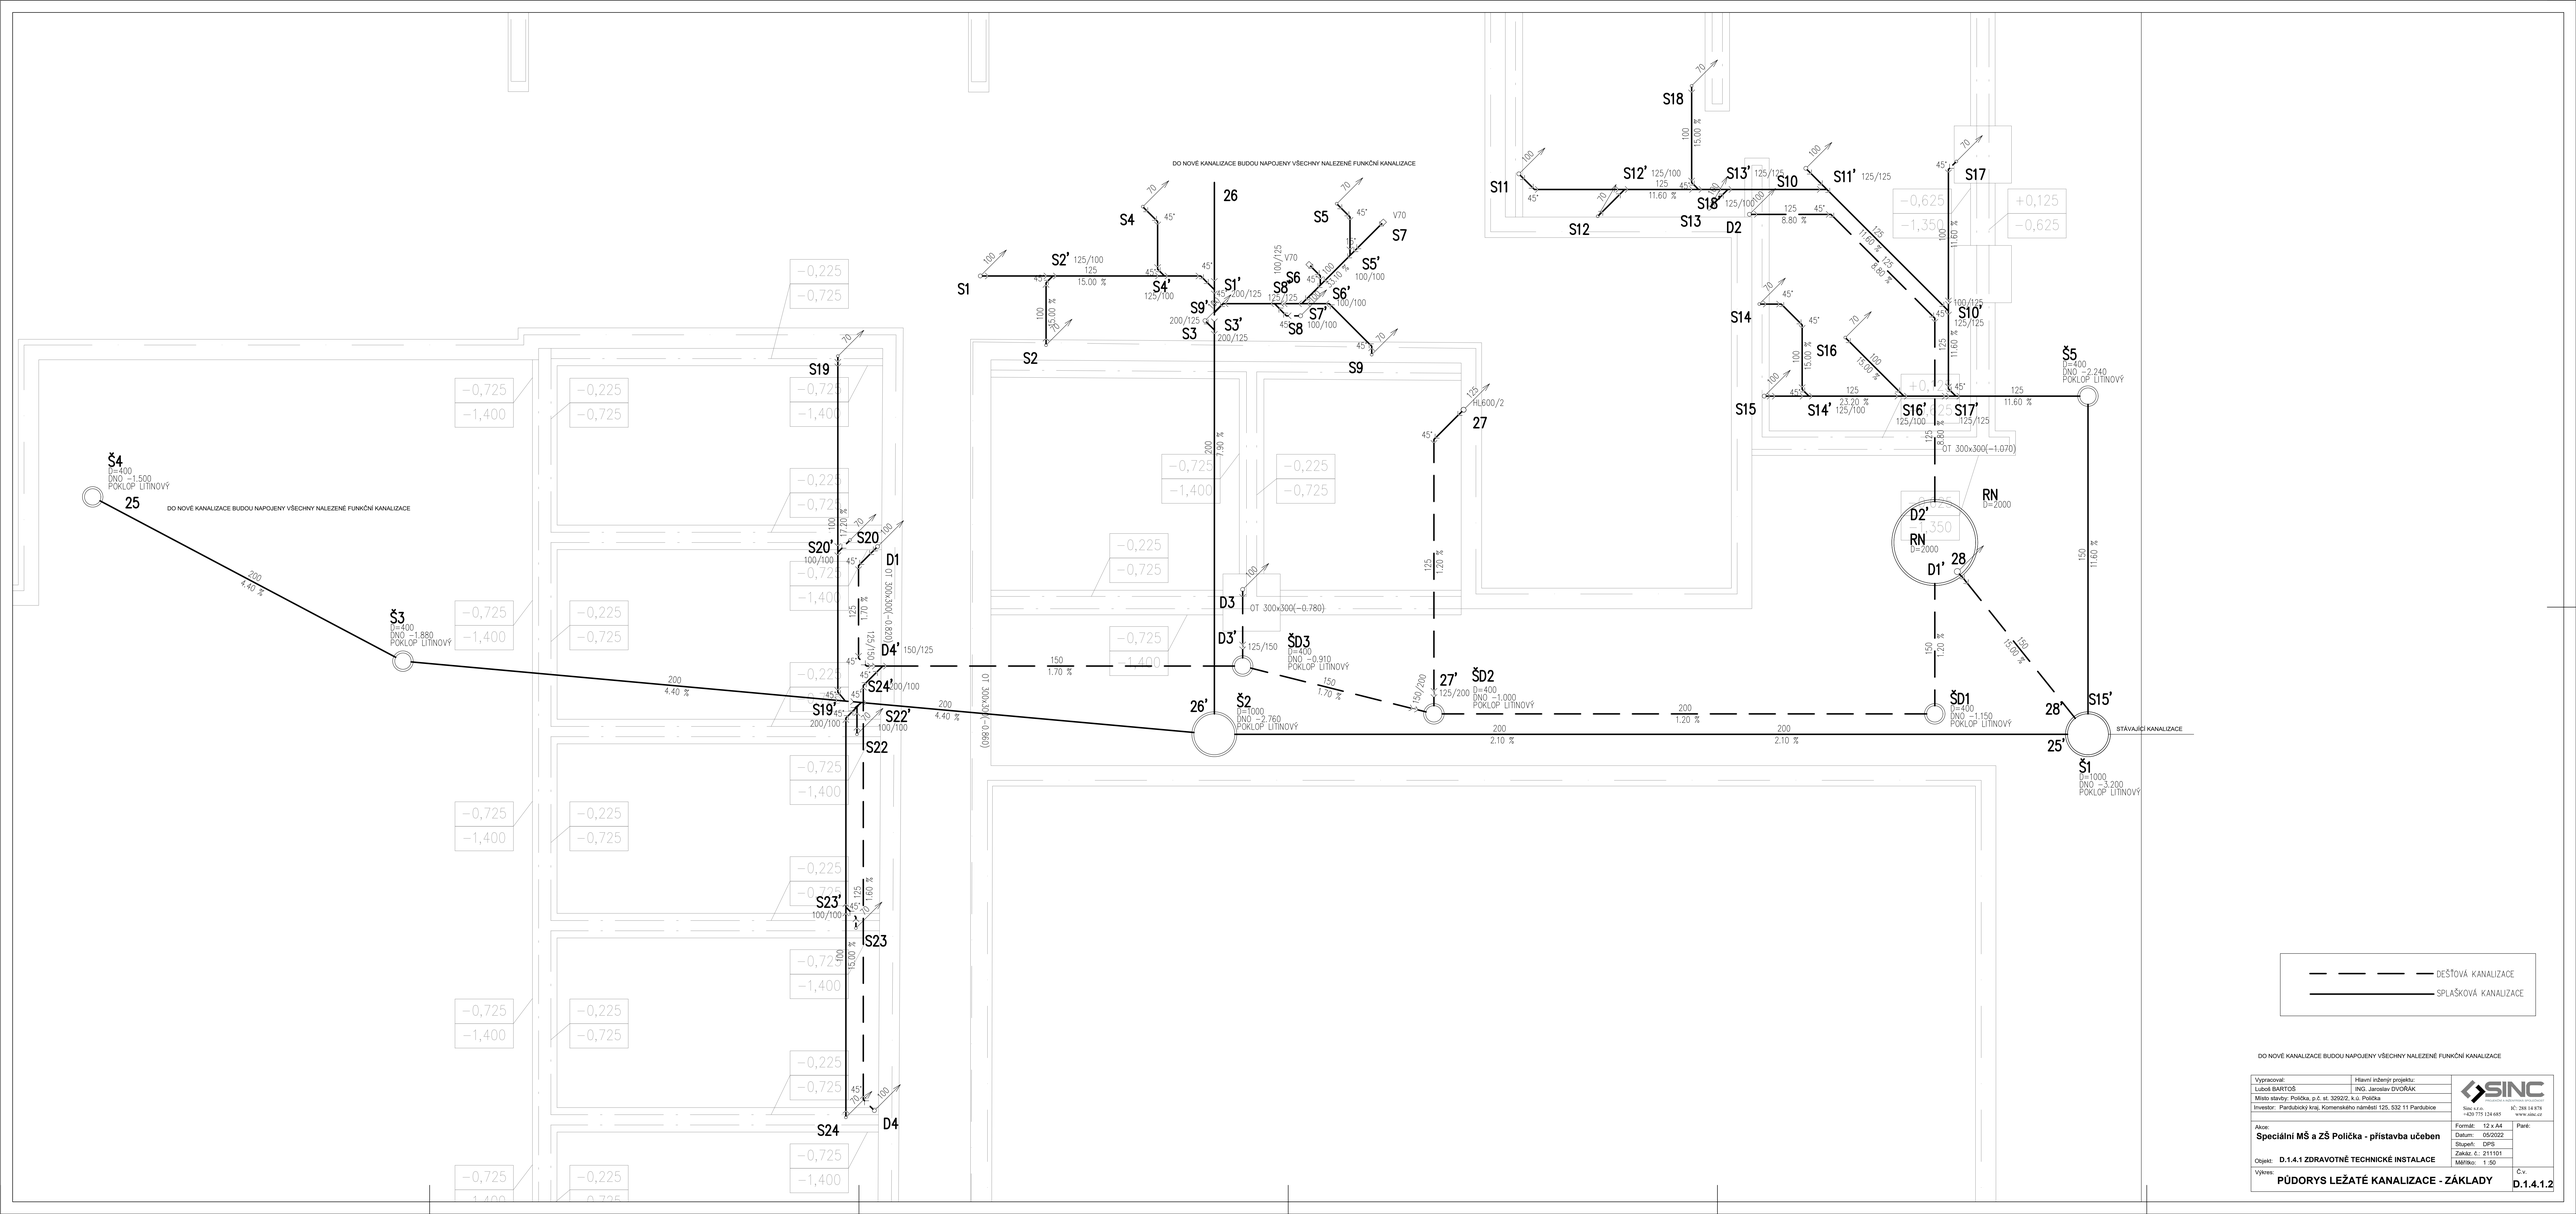

Vypracoval: Luboš BARTOŠ	Hlavní inženýr projektu: ING. Jaroslav DVOŘÁK	SINC s.r.o. +420 775 124 685 IČ: 288 14 878 www.sinc.cz
Místo stavby: Polička, p.č. st. 3292/2, k.ú. Polička		
Investor: Pardubický kraj, Komenského náměstí 125, 532 11 Pardubice		
Akce: **Speciální MŠ a ZŠ Polička - přístavba učeben**	Formát: 12 x A4	Plané:
	Datum: 05/2022	
	Stupeň: DPS	
Objekt: **D.1.4.1 ZDRAVOTNĚ TECHNICKÉ INSTALACE**	Zakáz. č.: 211101	
	Měřítko: 1 :50	
Výkres: **PŮDORYS LEŽATÉ KANALIZACE - ZÁKLADY**		Č.v. **D.1.4.1.2**