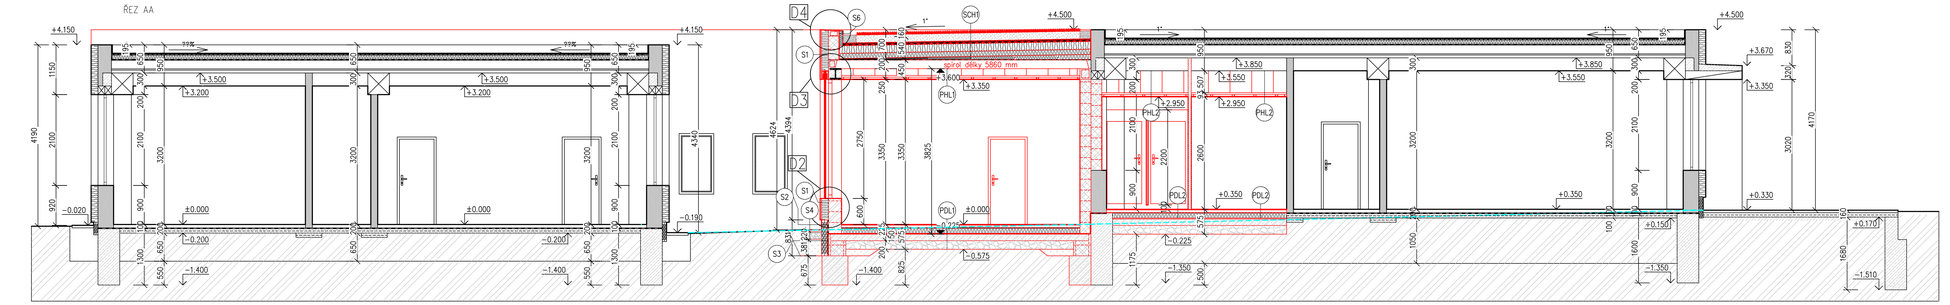

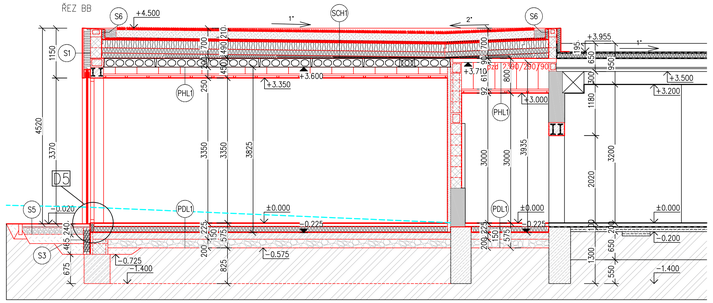

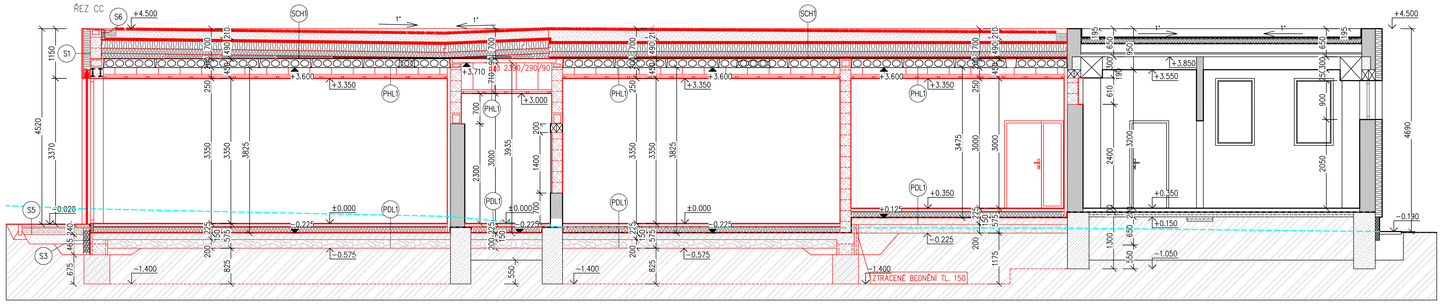

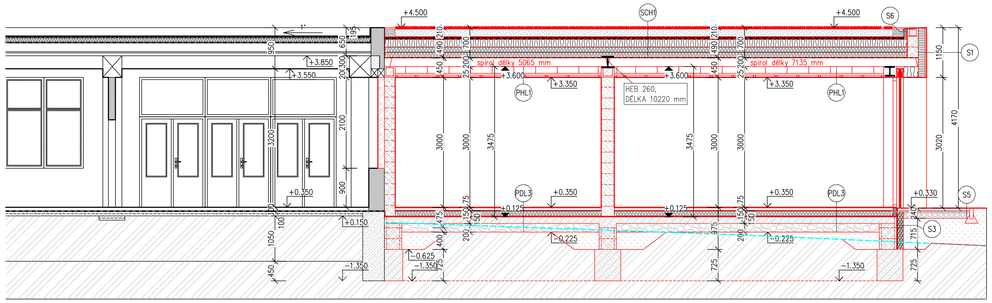

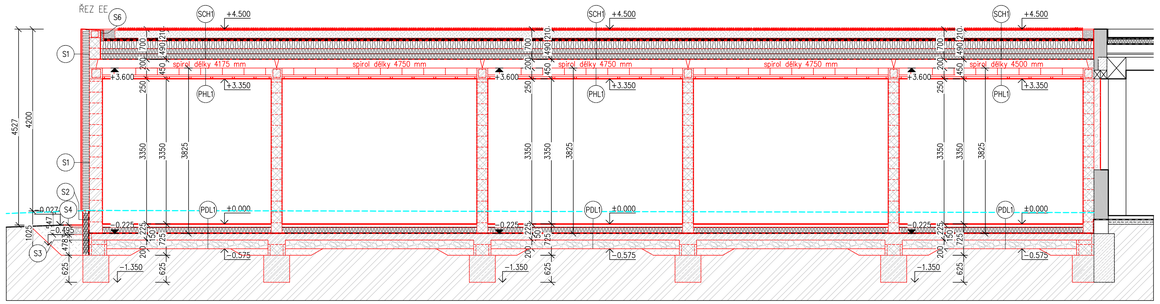

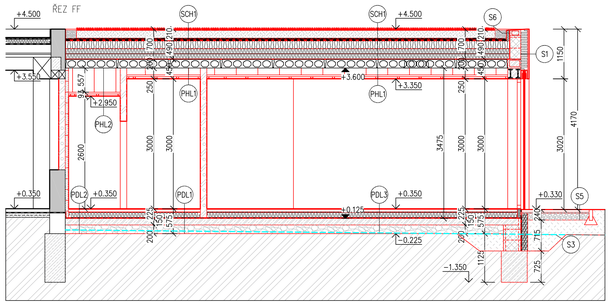

LEGENDA

- STÁVAJÍCÍ ZDIVO
- PÓROBETONOVÉ ZDIVO, TL. 300 mm, P4–550
- PÓROBETONOVÉ ZDIVO, TL. 250 mm, P4–550
- PÓROBETONOVÉ ZDIVO, TL. 150 mm
- PÓROBETONOVÉ ZDIVO, TL. 75 mm
- ZTRACENÉ BEDNĚNÍ, TL. 300 mm
- ŽELEZOBETONOVÉ KONSTRUKCE
- IZOLANT MW+LAMELOVÝ KOVOVÝ OBKLAD
- IZOLANT EPS (VNITŘNÍ ATIKA, PODLAHY, STŘECHA)
- IZOLANT XPS (SOKL)
- PROFIL PURENIT POD DVEŘE
- HYDROIZOLACE
- GEOTEXTILIE
- ŠTĚRKOVÝ NÁSYP, FRAKCE 0–32
- ŠTĚRKOPÍSKOVÝ NÁSYP, FRAKCE 4–8
- PRANÉ ŘÍČNÍ KAMENIVO (KAČÍREK STŘECHA)
- STŘEŠNÍ SUBSTRÁT
- NASYPANÁ, ZHUTNĚNÁ ZEMINA
- ZEMINA PŮVODNÍ
- NOVÉ KONSTRUKCE
- STÁVAJÍCÍ TEREN

POZNÁMKA,
–nové vnitřní a obvodové zdivo – viz legenda materiálů
–nové dozdívky v nosném zdivu – cihla plná pálená P10 na maltu M5
–beton C16/20 XC2 pro základové pasy a patky
–beton C20/25 XC2 pro podlahovou desku a ztracené bednění
–beton C20/25 XC1 pro ZB věnce
–betonářská výztuž B 500B (pruty), Bst 500MW (kari sítě)
–ocelové prvky S235
–rostlé dřevo C 24
–bednění pod novými zdmi bude tl. 400 mm

Seznam skladeb viz příloha D.1.1.11

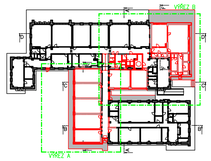

Vypracoval: Dan Zvěra, DiS.	Hlavní inženýr projektu: ING. Jaroslav DVOŘÁK	SINC Stav. a.s. IČ: 288 14 878 +420 775 124 685 www.sinc.cz
Místo stavby: Polička, p.č. st. 3292/2, k.ú. Polička		
Investor: Pardubický kraj, Komenského náměstí 125, 532 11 Pardubice		
Akce: **Speciální MŠ a ZŠ Polička - přístavba učeben**	Formát: 1190/595	Paré:
	Datum: 05/2022	
	Stupeň: DPS	
	Zakáz. č.: 211101	
Objekt:	Měřítko: 1:50	
Výkres: **NOVÝ STAV_ŘEZY AA, BB, CC, DD, EE, FF**		Č.v. **D.1.1.9**