


ŘEZOPOHLED VÝCHODNÍ

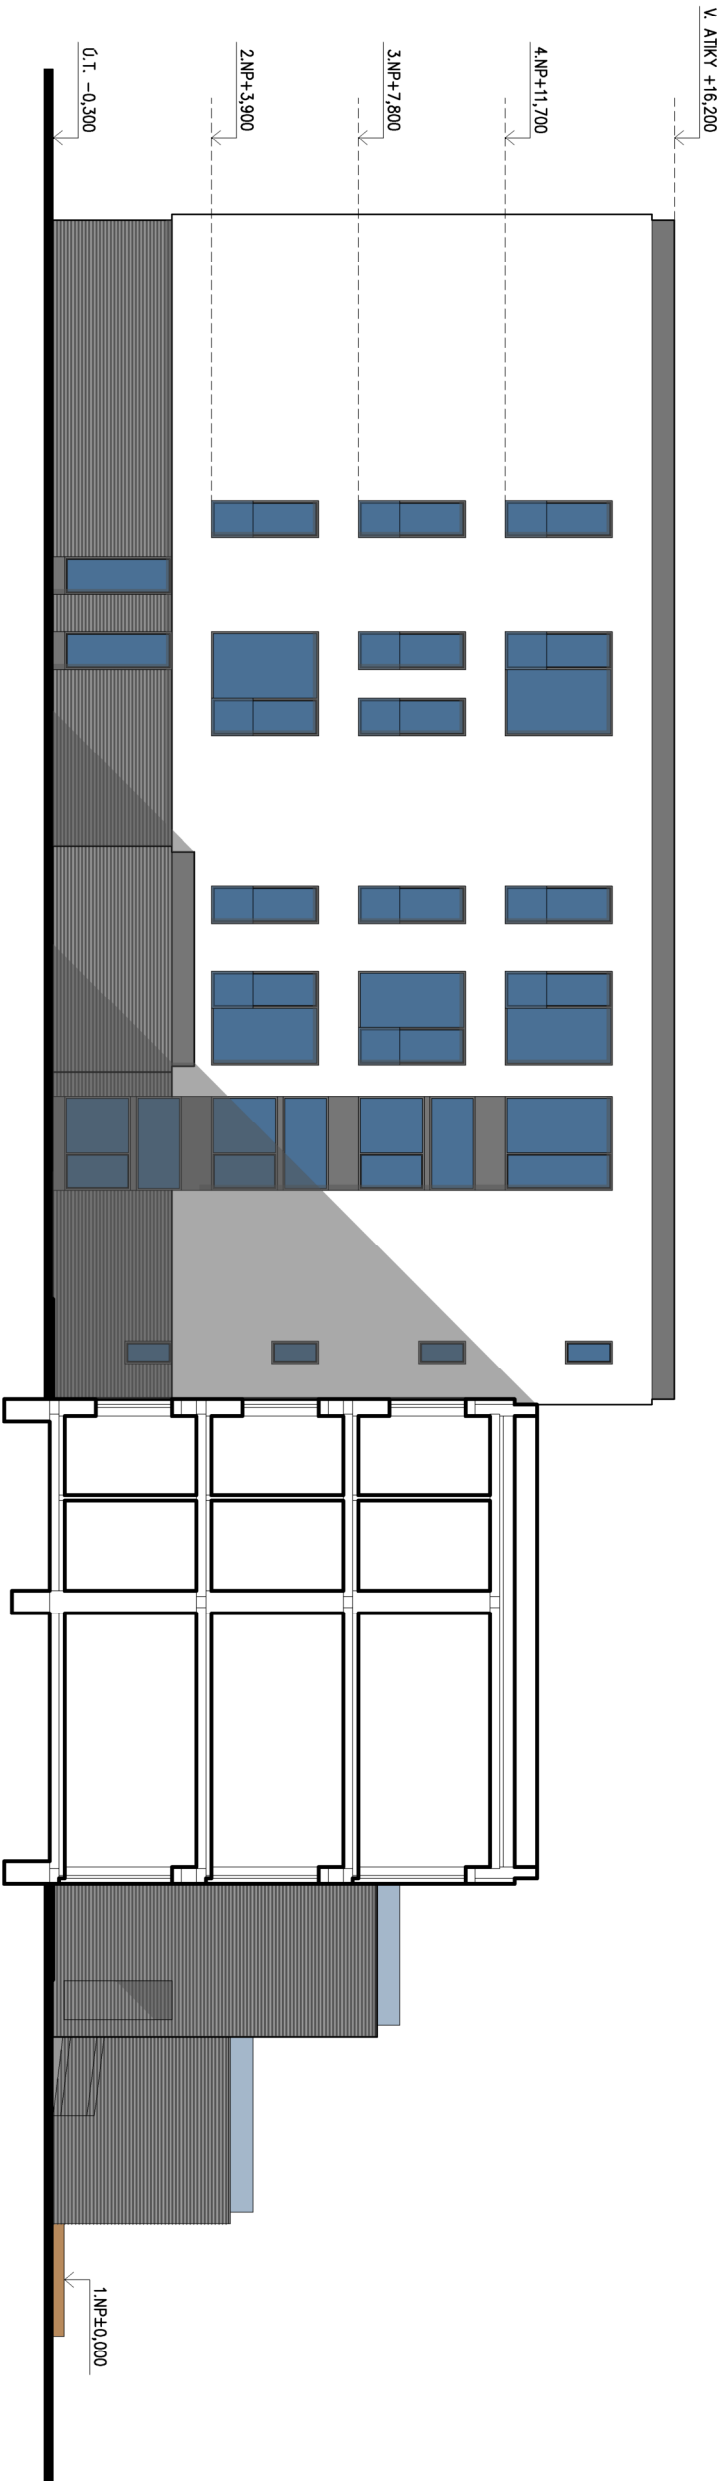

ŘEZOPOHLED ZÁPADNÍ



STAVBA (NÁZEV AKCE):

LEČEBNÁ DLOUHODOBĚ NEMOCNÝCH RYBITVÍ, - REKONSTRUKCE A PŘÍSTAVBA LŮŽKOVÉHO PAVILONU

OBSAH VÝKRESU:

ŘEZOPOHLEDY ZÁPADNÍ A VÝCHODNÍ

DATUM:

V. 2024

MĚŘÍTKO:

1:200

ČÍSLO VÝKRESU:

A 20