

TECHNICKÉ MUZEUM PARDUBICKÉHO KRAJE INTERAKTIVITY

OBJEDNATEL
REGIONÁLNÍ MUZEUM VE VYSOKÉM MÝTĚ

PROJEKTANT
ROBUST ARCHITEKTI / T: +420 775 233 217 / www.robust.cz
Pod křížkem 3, 147 00 Praha 4

ZODPOVĚDNÝ PROJEKTANT
Ing. arch. Robert Damec / E: robert.damec@robust.cz

AUTOR PROJEKTU - ROBUST ARCHITEKTI

MÍSTO STAVBY
Vysoké Mýto - Technické muzeum Pardubického kraje
čp. 272, ulice Kpt. Poplera, Vysoké Mýto.

STUPEŇ ČÁST
PP AS

FORMÁT DATUM
A3 09.2024

ROBUST ARCHITEKTI

SEZNAM VÝKRESŮ INTERAKTIVIT

1.JEDNOU STOPOU

- M1.1.1 - interaktivita
- M1.1.2 - interaktivita
- M1.1.3 - interaktivita
- M1.1.4 - interaktivita
- M1.1.5 - interaktivita
- M1.2.1 - interaktivita
- M1.3.1 - interaktivita
- M1.3.2 - interaktivita
- M1.3.3 - interaktivita
- M1.4.1 - interaktivita
- M1.4.2 - interaktivita
- M1.5.1 - interaktivita
- M1.6.1 - interaktivita
- M1.6.2 - interaktivita
- M1.6.3 - interaktivita
- M1.6.4 - interaktivita
- M1.6.5 - interaktivita

2. POMOCNÍK V DOMÁCNOSTI

- M2.1.1 - interaktivita
- M2.1.2 - interaktivita
- M2.2.1 - interaktivita
- M2.3.1 - interaktivita
- M2.4.1 - interaktivita

3. POSAĎTE SE U NÁS

- M3.1.1 - interaktivita
- M3.2.1 - interaktivita
- M3.3.1 - interaktivita

4. KABÁT PRO AUTA 01

- M4.1.1 - interaktivita
- M4.1.2 - interaktivita

5. BOJ S ČERVENÝM KOHOUTEM

- M5.1.1 - interaktivita
- M5.2.1 - interaktivita
- M5.3.1 - interaktivita
- M5.3.2 - interaktivita
- M5.4.1 - interaktivita
- M5.5.1 - interaktivita

6. OD UHLÍ PO ČLOVĚKA ANEB TRANSPORT VĚCÍ A LIDÍ

- M6.2.1 - interaktivita
- M6.3.1 - interaktivita

7. LÉTÁME V TOM SPOLU

- M7.1.1. - interaktivita
- M7.2.1. - interaktivita
- M7.3.1. - interaktivita
- M7.3.2. - interaktivita
- M7.4.1. - interaktivita
- M7.5.1. - interaktivita
- M7.6.1. - interaktivita
- M7.7.1. - interaktivita
- M7.8.1. - interaktivita
- M7.8.2. - interaktivita
- M7.9.1. - interaktivita

8. KDYŽ JDE VENKOV S DOBOU

- M8.3.1 - interaktivita
- M8.4.1 - interaktivita

TECHNICKÉ MUZEUM
PARDUBICKÉHO KRAJE
PROVÁDĚCÍ DOKUMENTACE

OBJEDNATEL
REGIONÁLNÍ MUZEUM VE VYSOKÉM MÝTĚ

PROJEKTANT
ROBUST ARCHITEKTI / T: +420 775 233 217 / www.robust.cz
Pod klížkem 3, 147 00 Praha 4

ZODPOVĚDNÝ PROJEKTANT
Ing. arch. Robert Damec / E: robert.damec@robust.cz

AUTOR PROJEKTU - ROBUST ARCHITEKTI

MÍSTO STAVBY
Vysoké Mýto - Technické muzeum Pardubického kraje
čp. 272, ulice Kpt. Poplera, Vysoké Mýto.

Informace z tohoto dokumentu mohou být použity jenom v souvislosti s tímto projektem. Informace na tomto dokumentu nemohou být v žádném případě svévolně pozměněny, doplňovány nebo odstraňovány. V případě, že bude nutné provést jakékoliv změny v tomto dokumentu, jediným autorizovaným subjektem k těmto výkonům je firma Robust architects. Prvky, data a jiné informace z této dokumentace nemohou být kopírovány, nebo použity pro jiné projekty bez výslovného souhlasu Robust architects. Nezvěšujte tento výkres. Neupravujte. Nesrovnalosti konzultujte s projektantem. Stavební práce budou provedeny dle pracovních, technologických a technických čísel, standardů, příslušných doporučení, následných revizí a standardů / doporučení / jednotlivých stavebních systémů / materiálů od výrobců /dodavatelů použitých v projektu. Tato dokumentace nezahrnuje dodavatelskou dílenskou dokumentaci.

PŘED ZADÁNÍM DO VÝROBY ROZMĚRY OVĚŘIT NA STAVBĚ!

ROBUST ARCHITEKTI

STUPEŇ
PP

ČÁST
AS

MĚŘÍTKO
-

DATUM
05.2024

NÁZEV VÝKRESU
SEZNAM VÝKRESŮ

FORMÁT
A3

REVIZE
-

ČÍSLO VÝKRESU
M0.0.0


LEGENDA

Pozice - místnost: č. 1.19

Rozměry - 1000, 200, 1000 mm (x, y, z)

Material - forex bílý, ocel

Funkce - dvě autíčka, každé ve své dráze, jedno s koly, jedno bez kol, položené na forexové desce, která se překlápá podél příčné osy, jeden z hranolů opatřený kolečky jede rychleji, než ten bez nich.

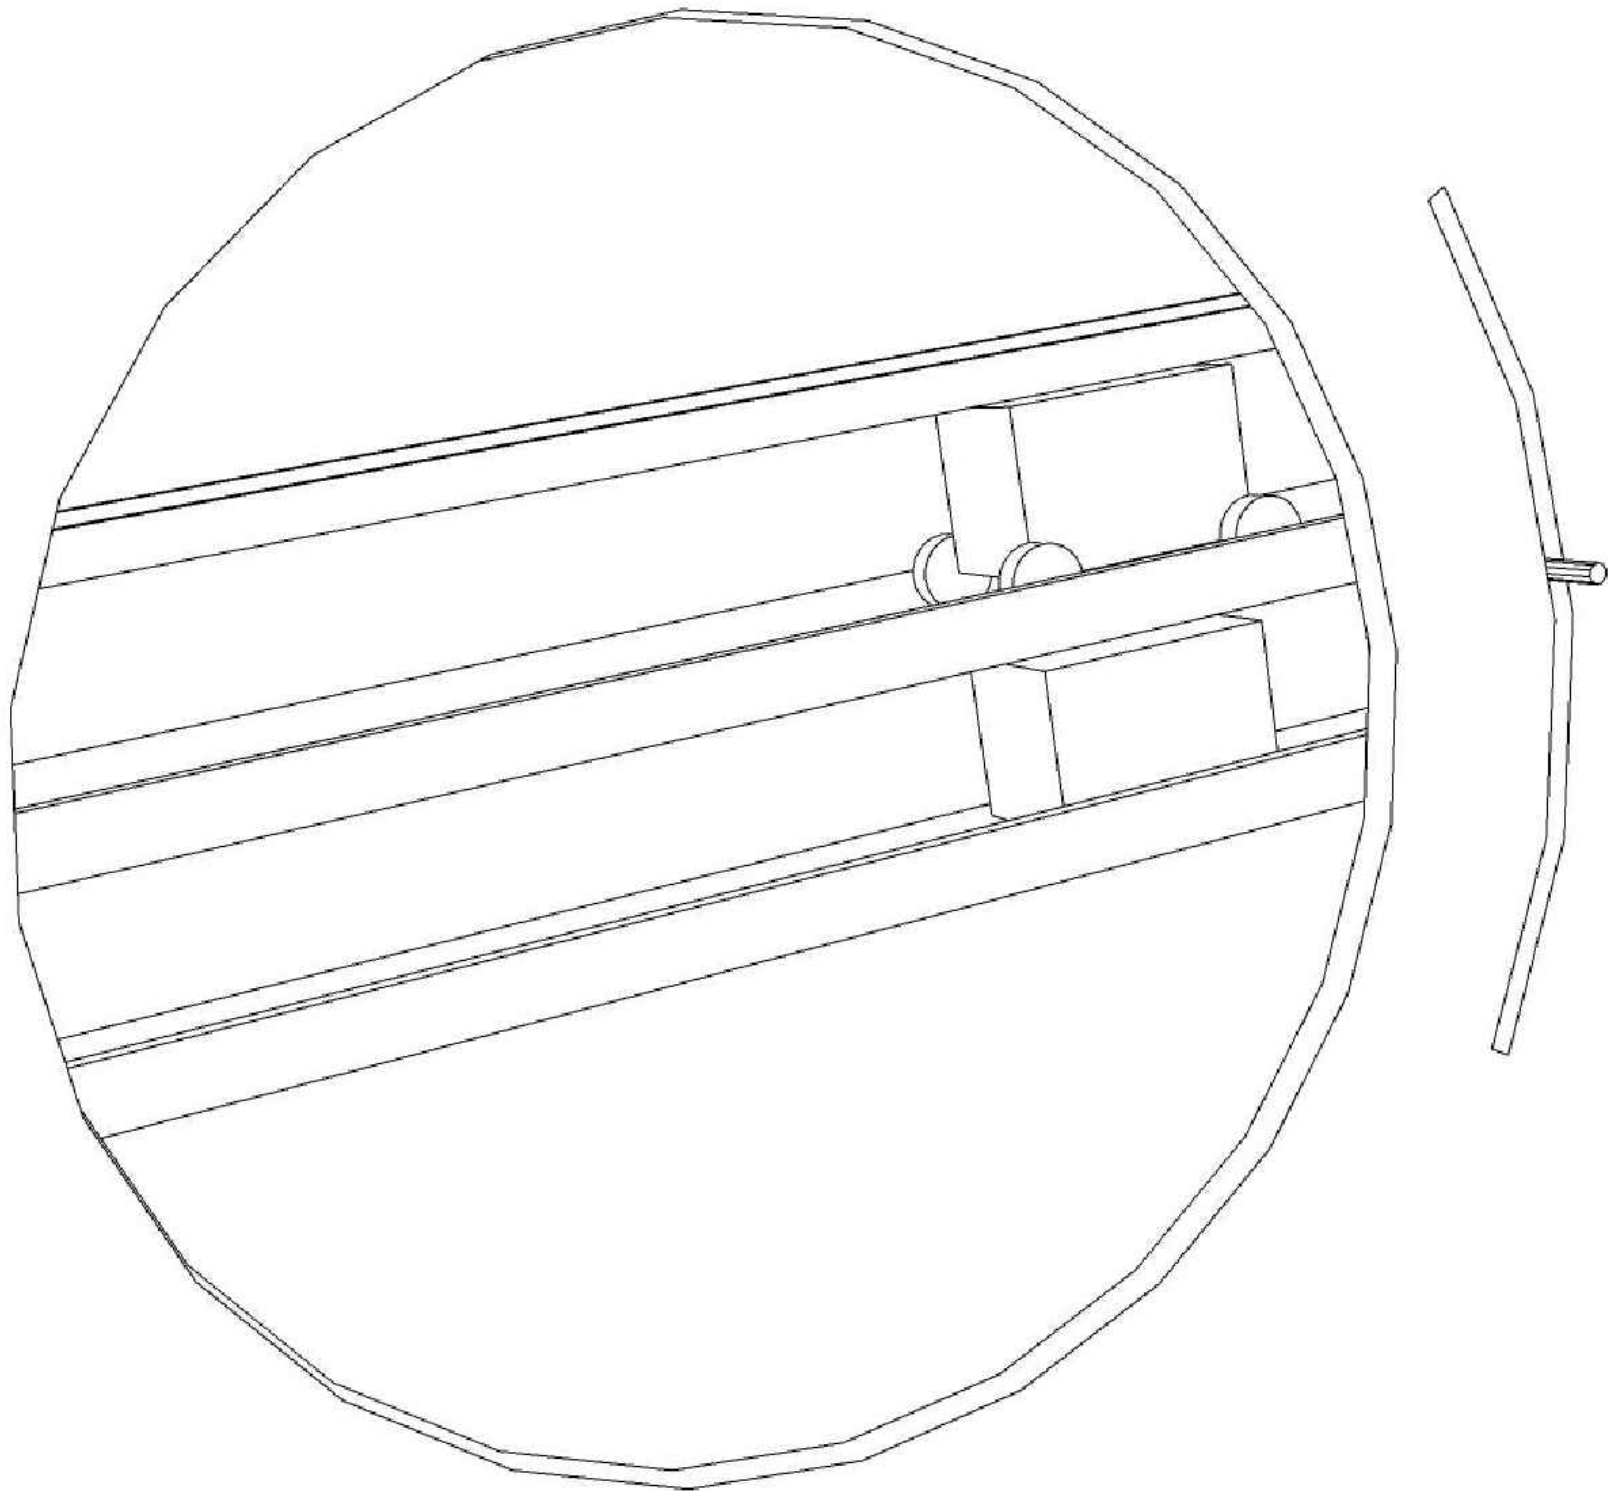

TECHNICKÉ MUZEUM PARDUBICKÉHO KRAJE

PROVÁDĚCÍ DOKUMENTACE

OBJEDNATEL
REGIONÁLNÍ MUZEUM VE VYSOKÉM MÝTĚ

PROJEKTANT
ROBUST ARCHITEKTI / T: +420 775 233 217 / www.robust.cz
Pod klížkem 3, 147 00 Praha 4

ZODPOVĚDNÝ PROJEKTANT
Ing. arch. Robert Damec / E: robert.damec@robust.cz

AUTOR PROJEKTU - ROBUST ARCHITEKTI


MÍSTO STAVBY
Vysoké Mýto - Technické muzeum Pardubického kraje
čp. 272, ulice Kpt. Poplera, Vysoké Mýto.

Informace z tohoto dokumentu mohou být použity jenom v souvislosti s tímto projektem. Informace na tomto dokumentu nemohou být v žádném případě svévolně pozměněny, doplňovány nebo odstraňovány. V případě, že bude nutné provést jakékoliv změny v tomto dokumentu, jediným autorizovaným subjektem k těmto výkonům je firma Robust architects. Prvky, data a jiné informace z této dokumentace nemohou být kopírovány, nebo použity pro jiné projekty bez výslovného souhlasu Robust architects. Nežvětšujte tento výkres. Ne přeměřujte. Nesrovnalosti konzultujte s projektantem. Stavební práce budou provedeny dle pracovních, technologických a technických čísel, standardů, příslušných doporučení, následných revizí a standardů / doporučení / jednotlivých stavebních systémů / materiálů od výrobců / dodavatelů použitých v projektu. Tato dokumentace nezahrnuje dodavatelskou dílenskou dokumentaci.

PŘED ZADÁNÍM DO VÝROBY ROZMĚRY OVĚŘIT NA STAVBĚ!

ROBUST ARCHITEKTI

STUPEŇ PP	ČÁST AS
MĚŘÍTKO -	DATUM 05.2024
NÁZEV VÝKRESU INTERAKTIVITA	FORMÁT A3
REVIZE -	ČÍSLO VÝKRESU M1.1.1

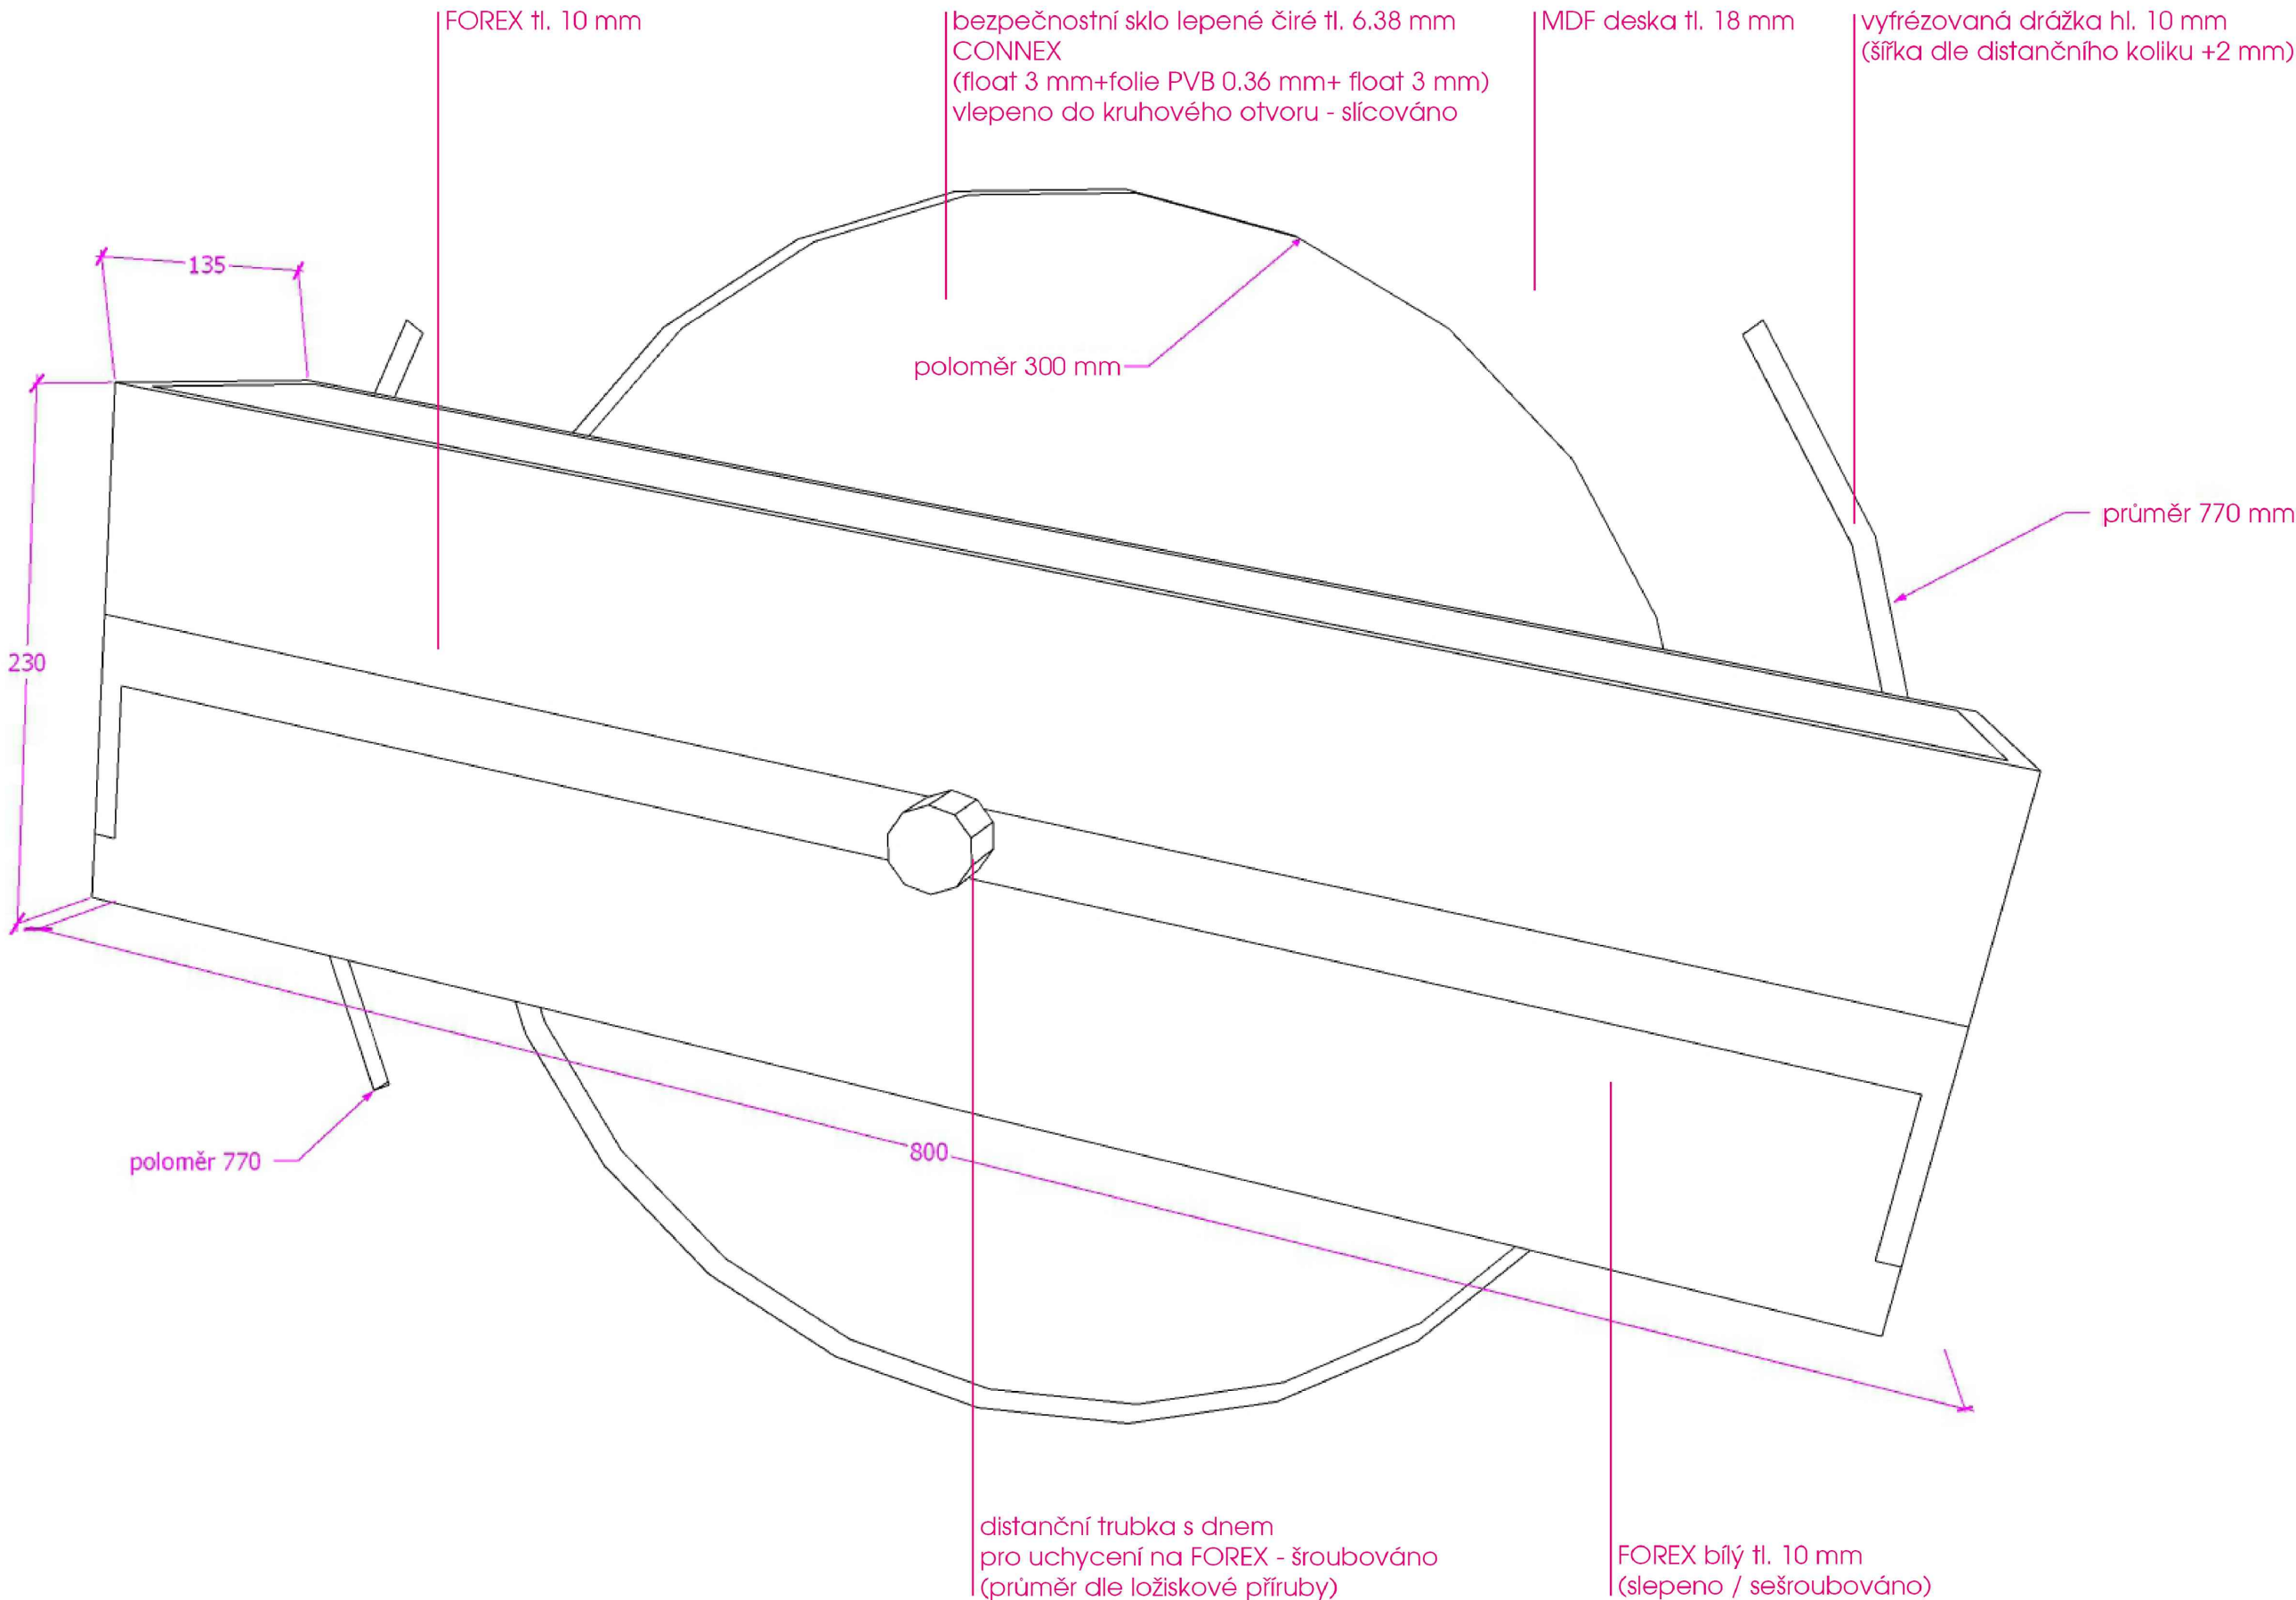

TECHNICKÉ MUZEUM PARDUBICKÉHO KRAJE

PROVÁDĚCÍ DOKUMENTACE

OBJEDNATEL
REGIONÁLNÍ MUZEUM VE VYSOKÉM MÝTĚ

PROJEKTANT
ROBUST ARCHITEKTI / T: +420 775 233 217 / www.robust.cz
Pod klížkem 3, 147 00 Praha 4

ZODPOVĚDNÝ PROJEKTANT
Ing. arch. Robert Damec / E: robert.damec@robust.cz

AUTOR PROJEKTU - ROBUST ARCHITEKTI

MÍSTO STAVBY
Vysoké Mýto - Technické muzeum Pardubického kraje
čp. 272, ulice Kpt. Poplera, Vysoké Mýto.

Informace z tohoto dokumentu mohou být použity jenom v souvislosti s tímto projektem. Informace na tomto dokumentu nemohou být v žádném případě svévolně pozměněny, doplňovány nebo odstraňovány. V případě, že bude nutné provést jakékoliv změny v tomto dokumentu, jediným autorizovaným subjektem k těmto výkonům je firma Robust architects. Prvky, data a jiné informace z této dokumentace nemohou být kopírovány, nebo použity pro jiné projekty bez výslovného souhlasu Robust architects. Nezvěšujte tento výkres. Nepřeměňujte. Nesrovnalosti konzultujte s projektantem. Stavební práce budou provedeny dle pracovních, technologických a technických čs. standardů, příslušných doporučení, následných revizí a standardů / doporučení / jednotlivých stavebních systémů / materiálů od výrobců / dodavatelů použitých v projektu. Tato dokumentace nezahrnuje dodavatelskou dílenskou dokumentaci.

PŘED ZADÁNÍM DO VÝROBY ROZMĚRY OVĚŘIT NA STAVBĚ!

ROBUST ARCHITEKTI

STUPEŇ
PP

ČÁST
AS

MĚŘÍTKO
-


DATUM
05.2024

NÁZEV VÝKRESU
INTERAKTIVITA

FORMÁT
A3

REVIZE
-

ČÍSLO VÝKRESU
M1.1.2

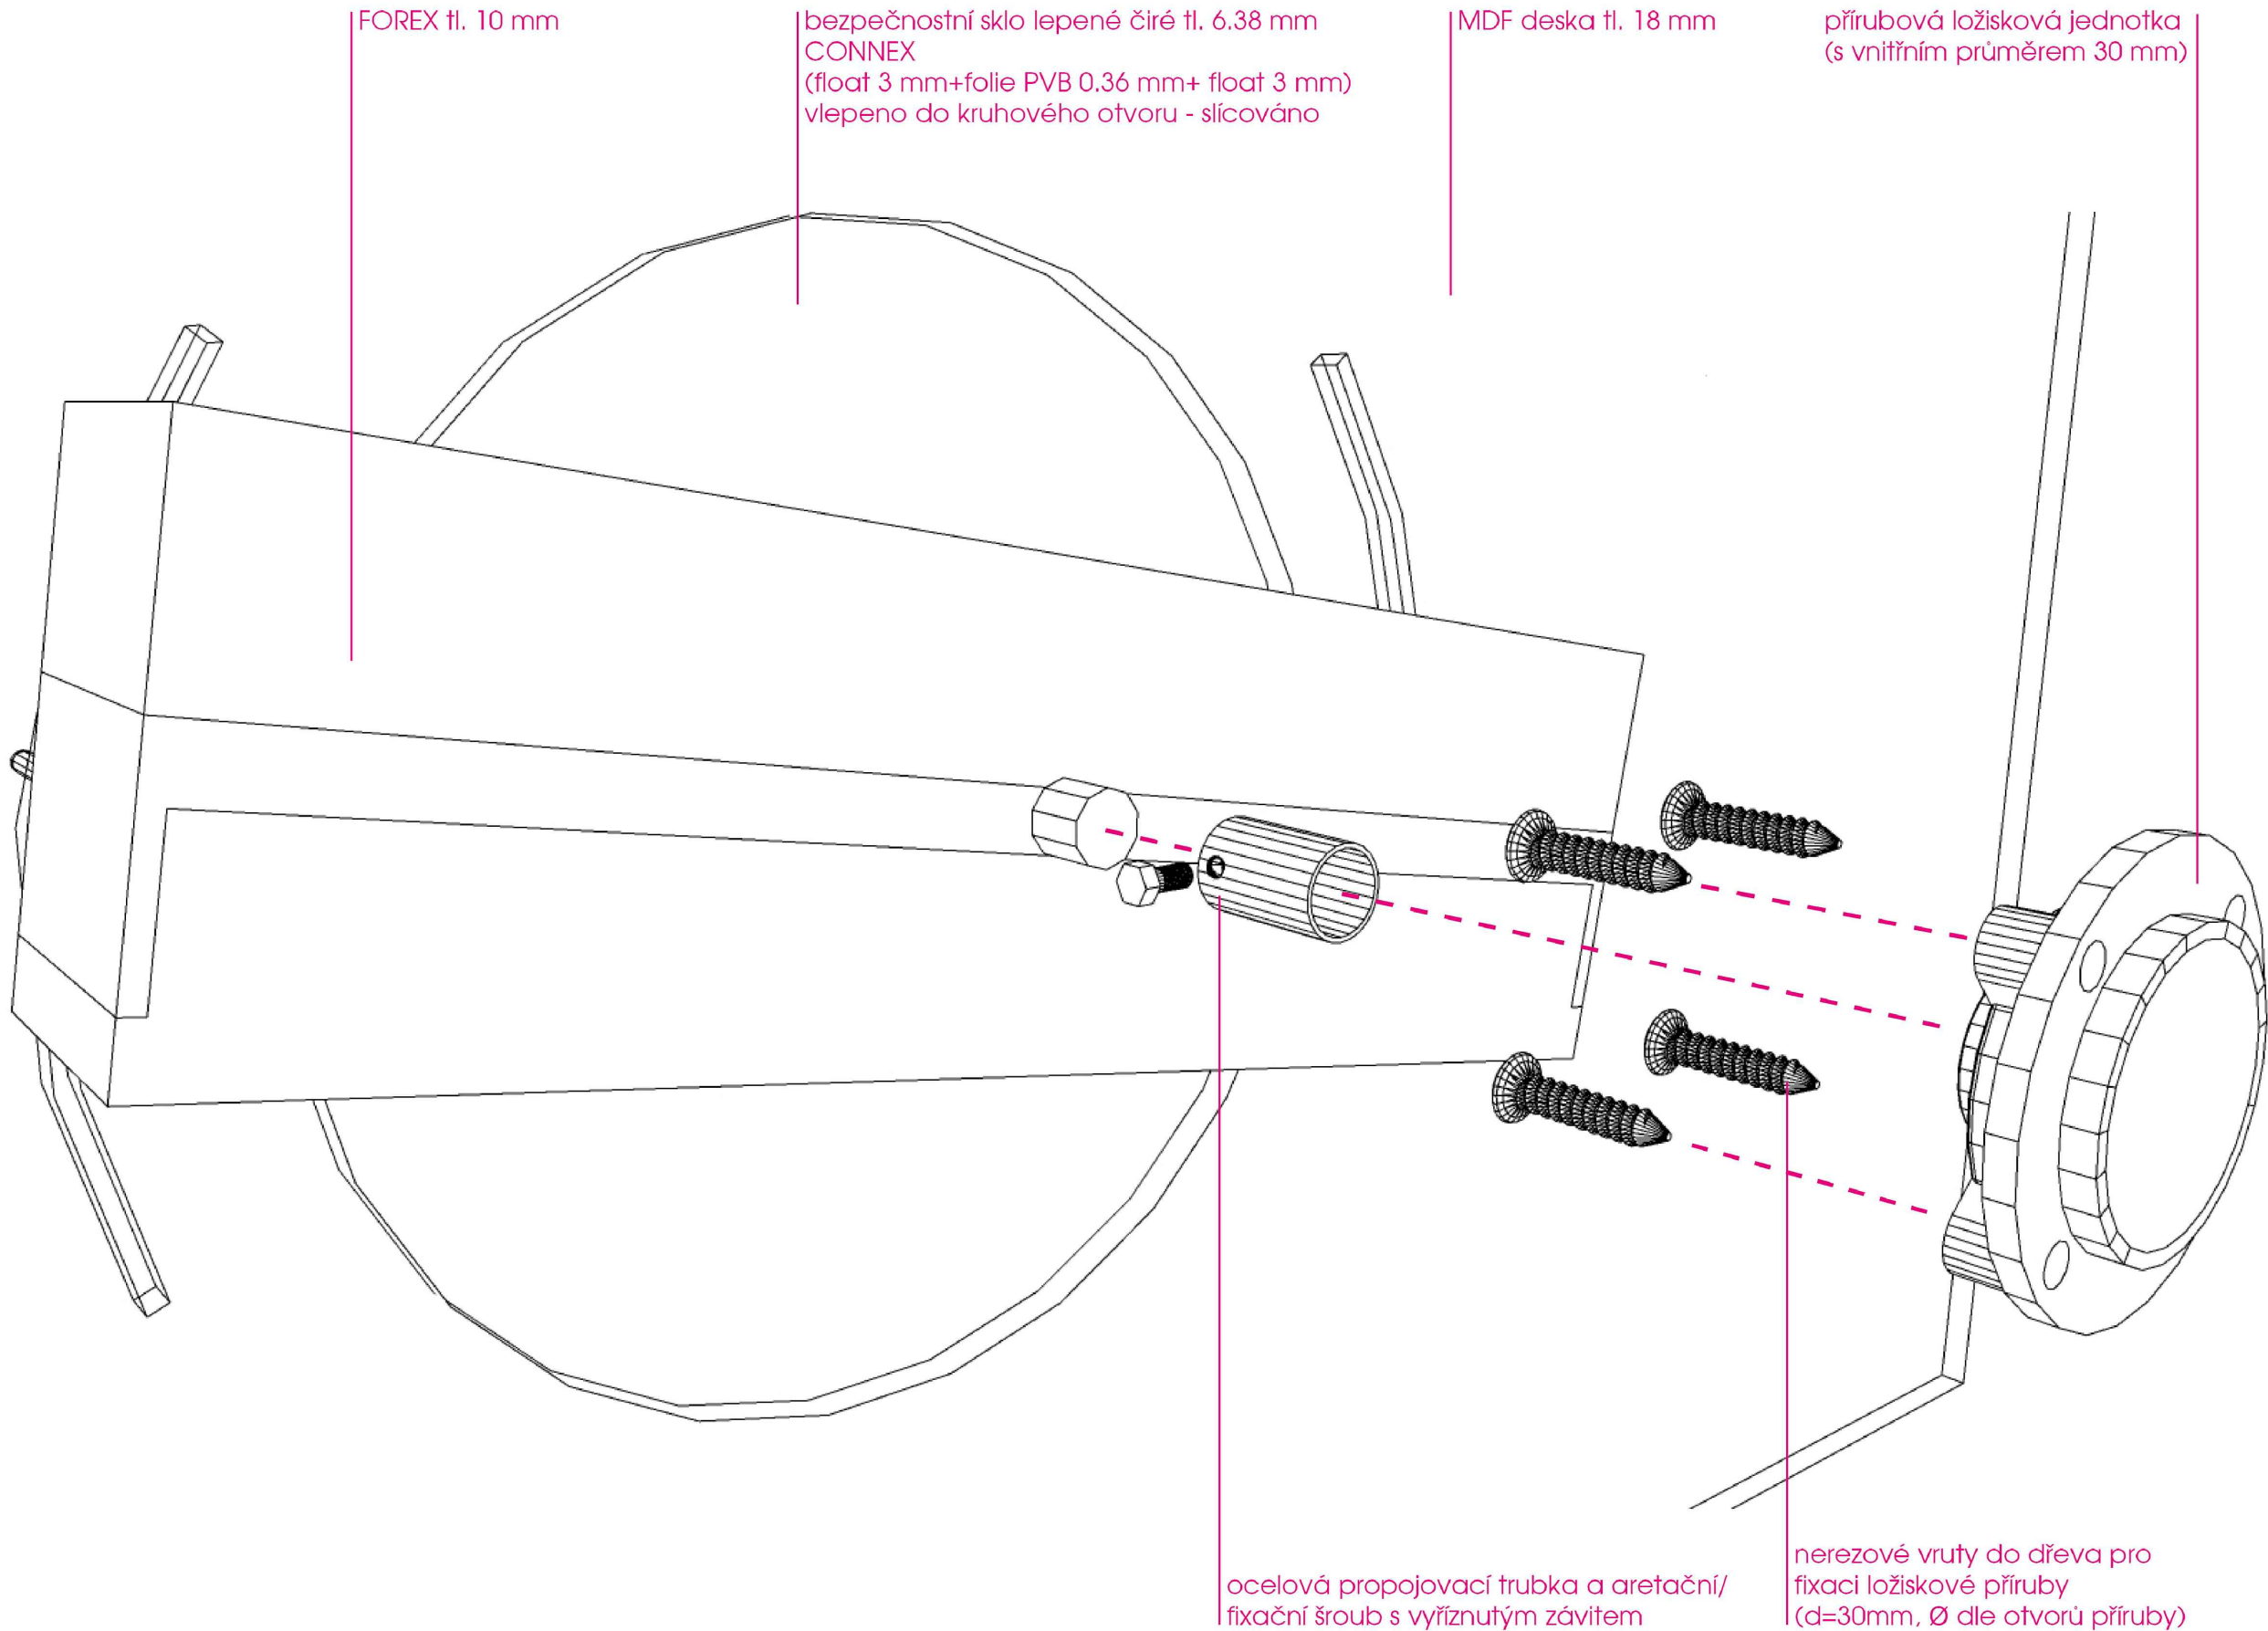

TECHNICKÉ MUZEUM PARDUBICKÉHO KRAJE

PROVÁDĚCÍ DOKUMENTACE

OBJEDNATEL
REGIONÁLNÍ MUZEUM VE VYSOKÉM MÝTĚ

PROJEKTANT
ROBUST ARCHITEKTI / T: +420 775 233 217 / www.robust.cz
Pod klížkem 3, 147 00 Praha 4

ZODPOVĚDNÝ PROJEKTANT
Ing. arch. Robert Damec / E: robert.damec@robust.cz

AUTOR PROJEKTU - ROBUST ARCHITEKTI

MÍSTO STAVBY
Vysoké Mýto - Technické muzeum Pardubického kraje
čp. 272, ulice Kpt. Poplera, Vysoké Mýto.

Informace z tohoto dokumentu mohou být použity jenom v souvislosti s tímto projektem. Informace na tomto dokumentu nemohou být v žádném případě svobodně pozměněny, doplňovány nebo odstraňovány. V případě, že bude nutné provést jakékoli změny v tomto dokumentu, jediným autorizovaným subjektem k těmto výkonům je firma Robust architects. Prvky, data a jiné informace z této dokumentace nemohou být kopírovány, nebo použity pro jiné projekty bez výslovného souhlasu Robust architects. Nezveřejňujte tento výkres. Neopírejte. Nesrovnalosti konzultujte s projektantem. Stavění práce budou provedeny dle pracovních, technologických a technických čísel, standardů, příslušných doporučení, následných revizí a standardů / doporučení / jednotlivých stavebních systémů / materiálů od výrobců / dodavatelů použitých v projektu. Tato dokumentace nezahrnuje dodavatelskou dílenskou dokumentaci.

PŘED ZADÁNÍM DO VÝROBY ROZMĚRY OVĚŘIT NA STAVBĚ!

ROBUST ARCHITEKTI

STUPEŇ
PP

ČÁST
AS

MĚŘÍTKO
-


DATUM
05.2024

NÁZEV VÝKRESU
INTERAKTIVITA

FORMÁT
A3

REVIZE
-

ČÍSLO VÝKRESU
M1.1.3

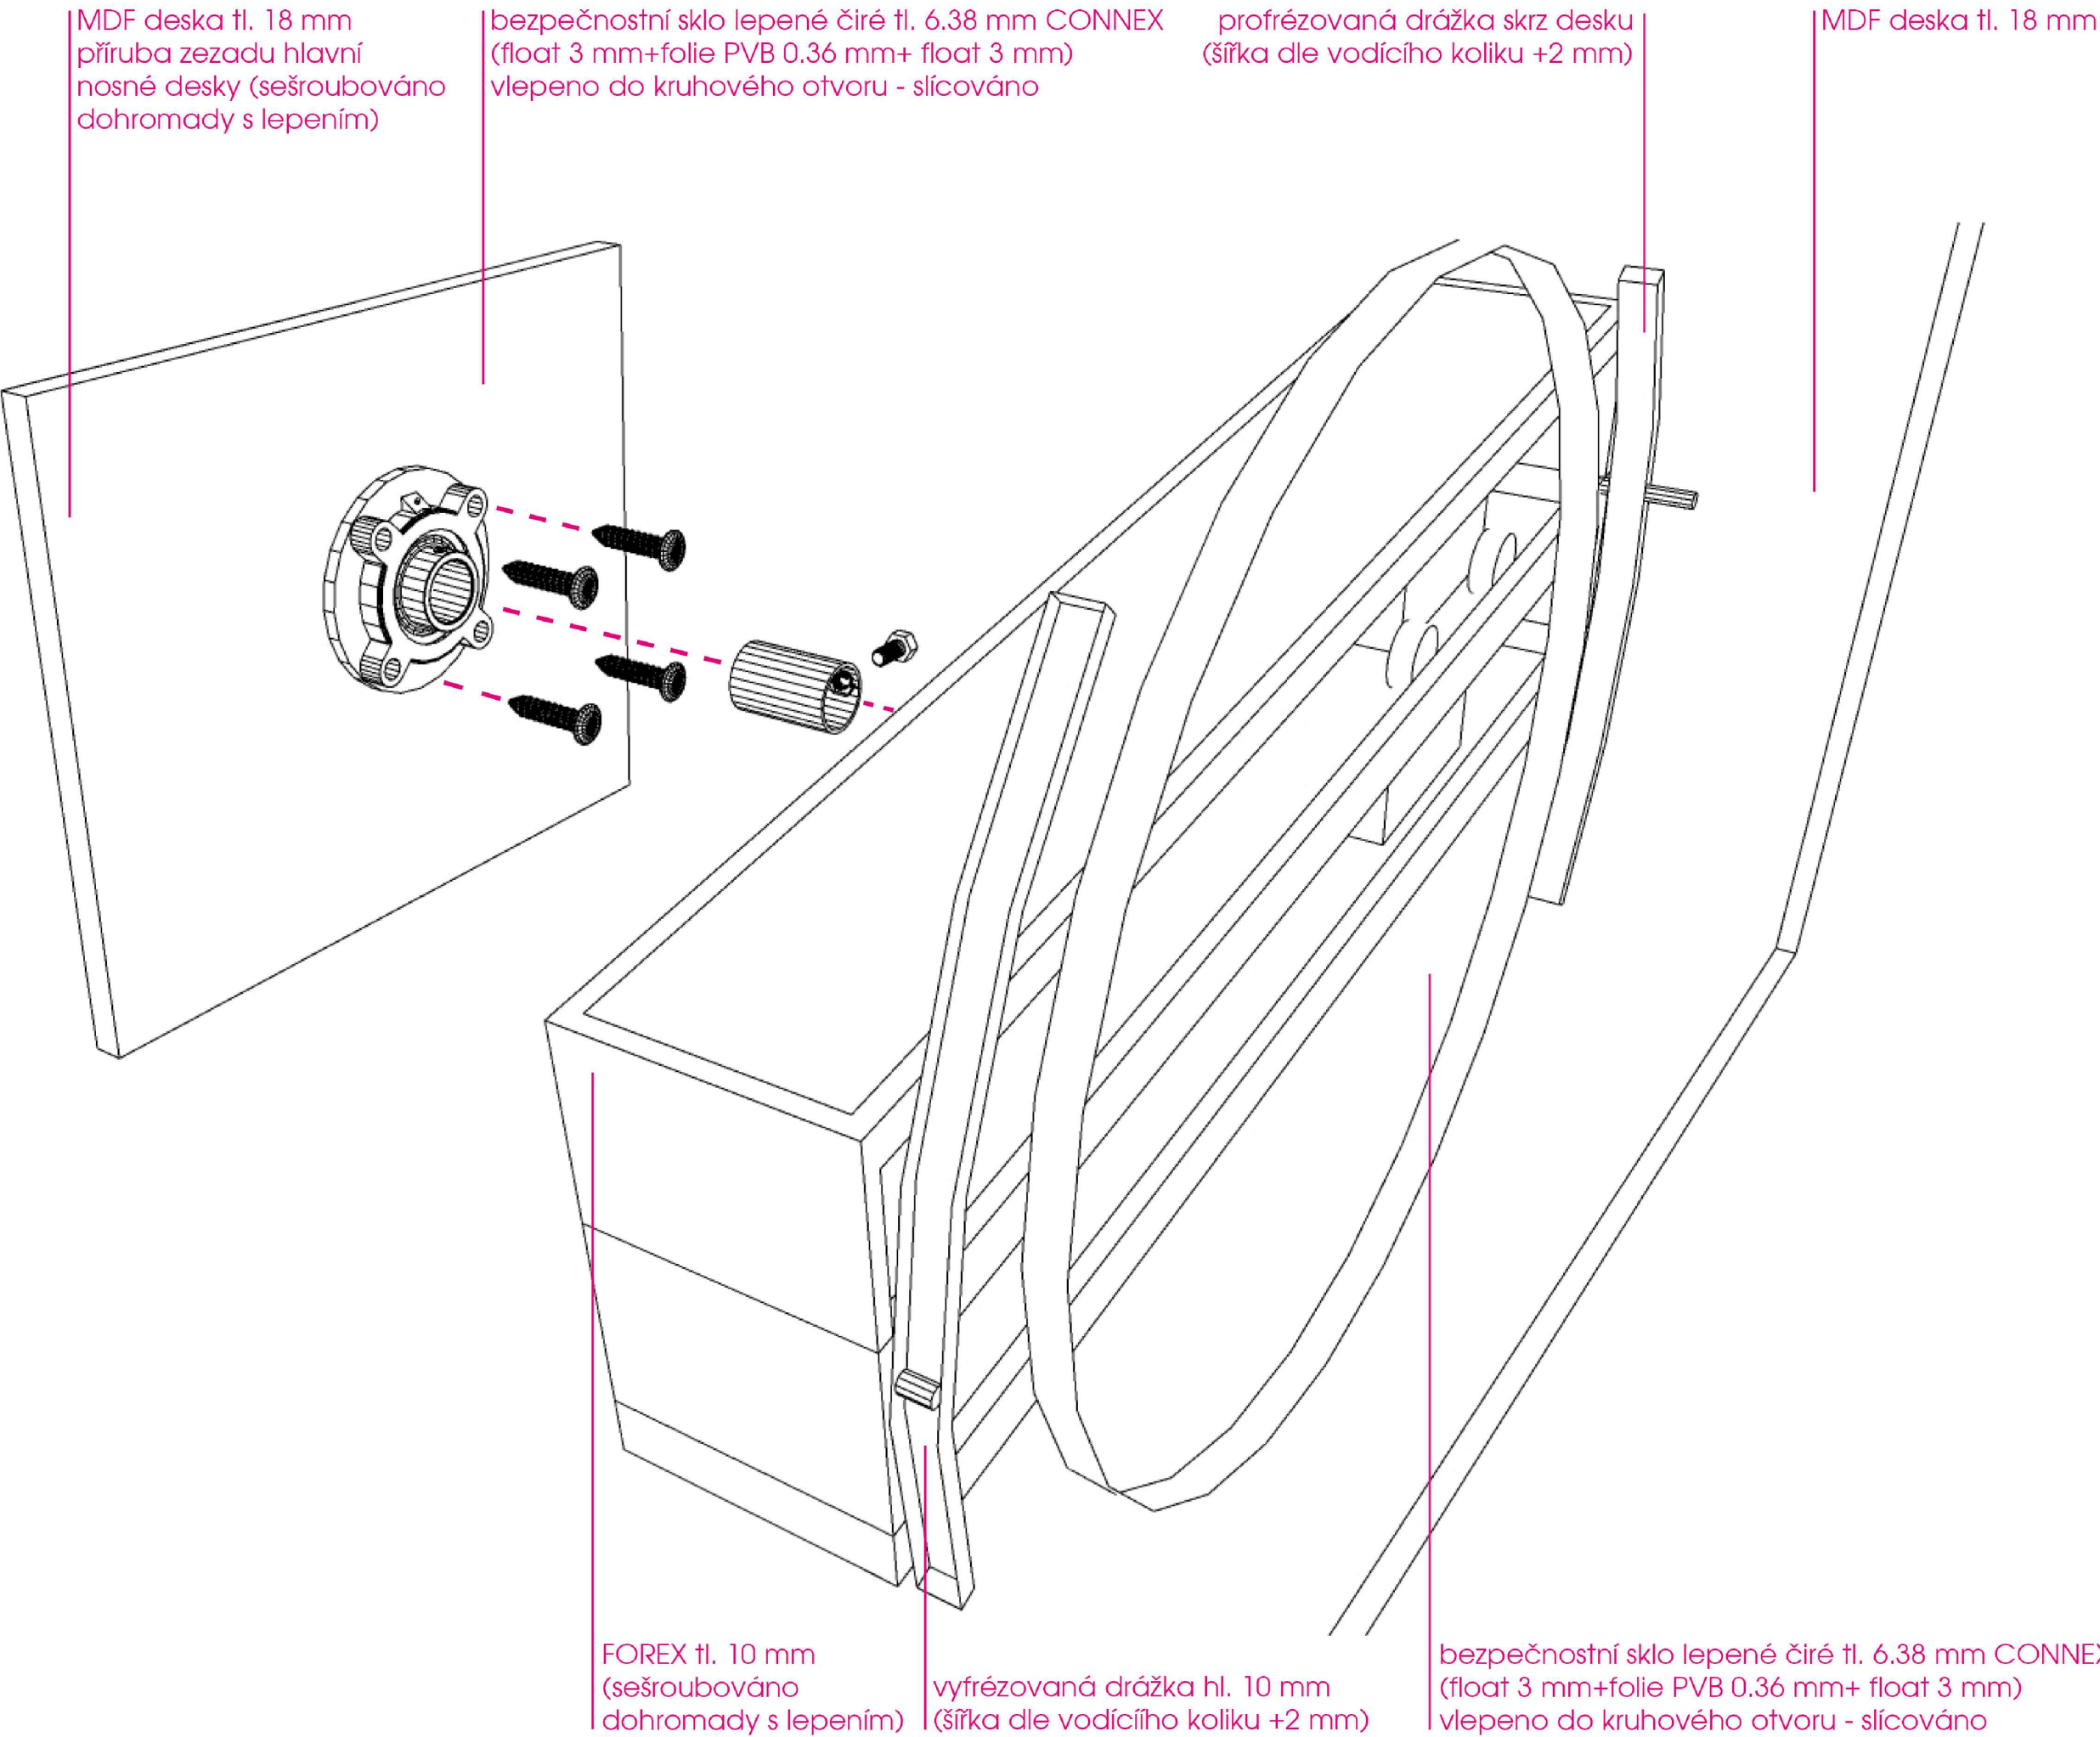

TECHNICKÉ MUZEUM
PARDUBICKÉHO KRAJE
PROVÁDĚCÍ DOKUMENTACE

OBJEDNATEL
REGIONÁLNÍ MUZEUM VE VYSOKÉM MÝTĚ

PROJEKTANT
ROBUST ARCHITEKTI / T: +420 775 233 217 / www.robust.cz
Pod klížkem 3, 147 00 Praha 4

ZODPOVĚDNÝ PROJEKTANT
Ing. arch. Robert Damec / E: robert.damec@robust.cz

AUTOR PROJEKTU - ROBUST ARCHITEKTI


MÍSTO STAVBY
Vysoké Mýto - Technické muzeum Pardubického kraje
čp. 272, ulice Kpt. Poplera, Vysoké Mýto.

Informace z tohoto dokumentu mohou být použity jenom v souvislosti s tímto projektem. Informace na tomto dokumentu nemohou být v žádném případě svévolně pozměněny, doplňovány nebo odstraňovány. V případě, že bude nutné provést jakékoliv změny v tomto dokumentu, jediným autorizovaným subjektem k těmto výkonům je firma Robust architects. Prvky, data a jiné informace z této dokumentace nemohou být kopírovány, nebo použity pro jiné projekty bez výslovného souhlasu Robust architects. Nezvěšujte tento výkres. Nepřeměřujte. Nesrovnalosti konzultujte s projektantem. Stavební práce budou provedeny dle pracovních, technologických a technických čísel, standardů, příslušných doporučení, následných revizí a standardů / doporučení / jednotlivých stavebních systémů / materiálů od výrobců / dodavatelů použitých v projektu. Tato dokumentace nezahrnuje dodavatelskou dílenskou dokumentaci.

PŘED ZADÁNÍM DO VÝROBY ROZMĚRY OVĚŘIT NA STAVBĚ!

ROBUST ARCHITEKTI

STUPEŇ PP	ČÁST AS
MĚŘÍTKO -	DATUM 05.2024
NÁZEV VÝKRESU INTERAKTIVITA	FORMÁT A3
REVIZE -	ČÍSLO VÝKRESU M1.1.4

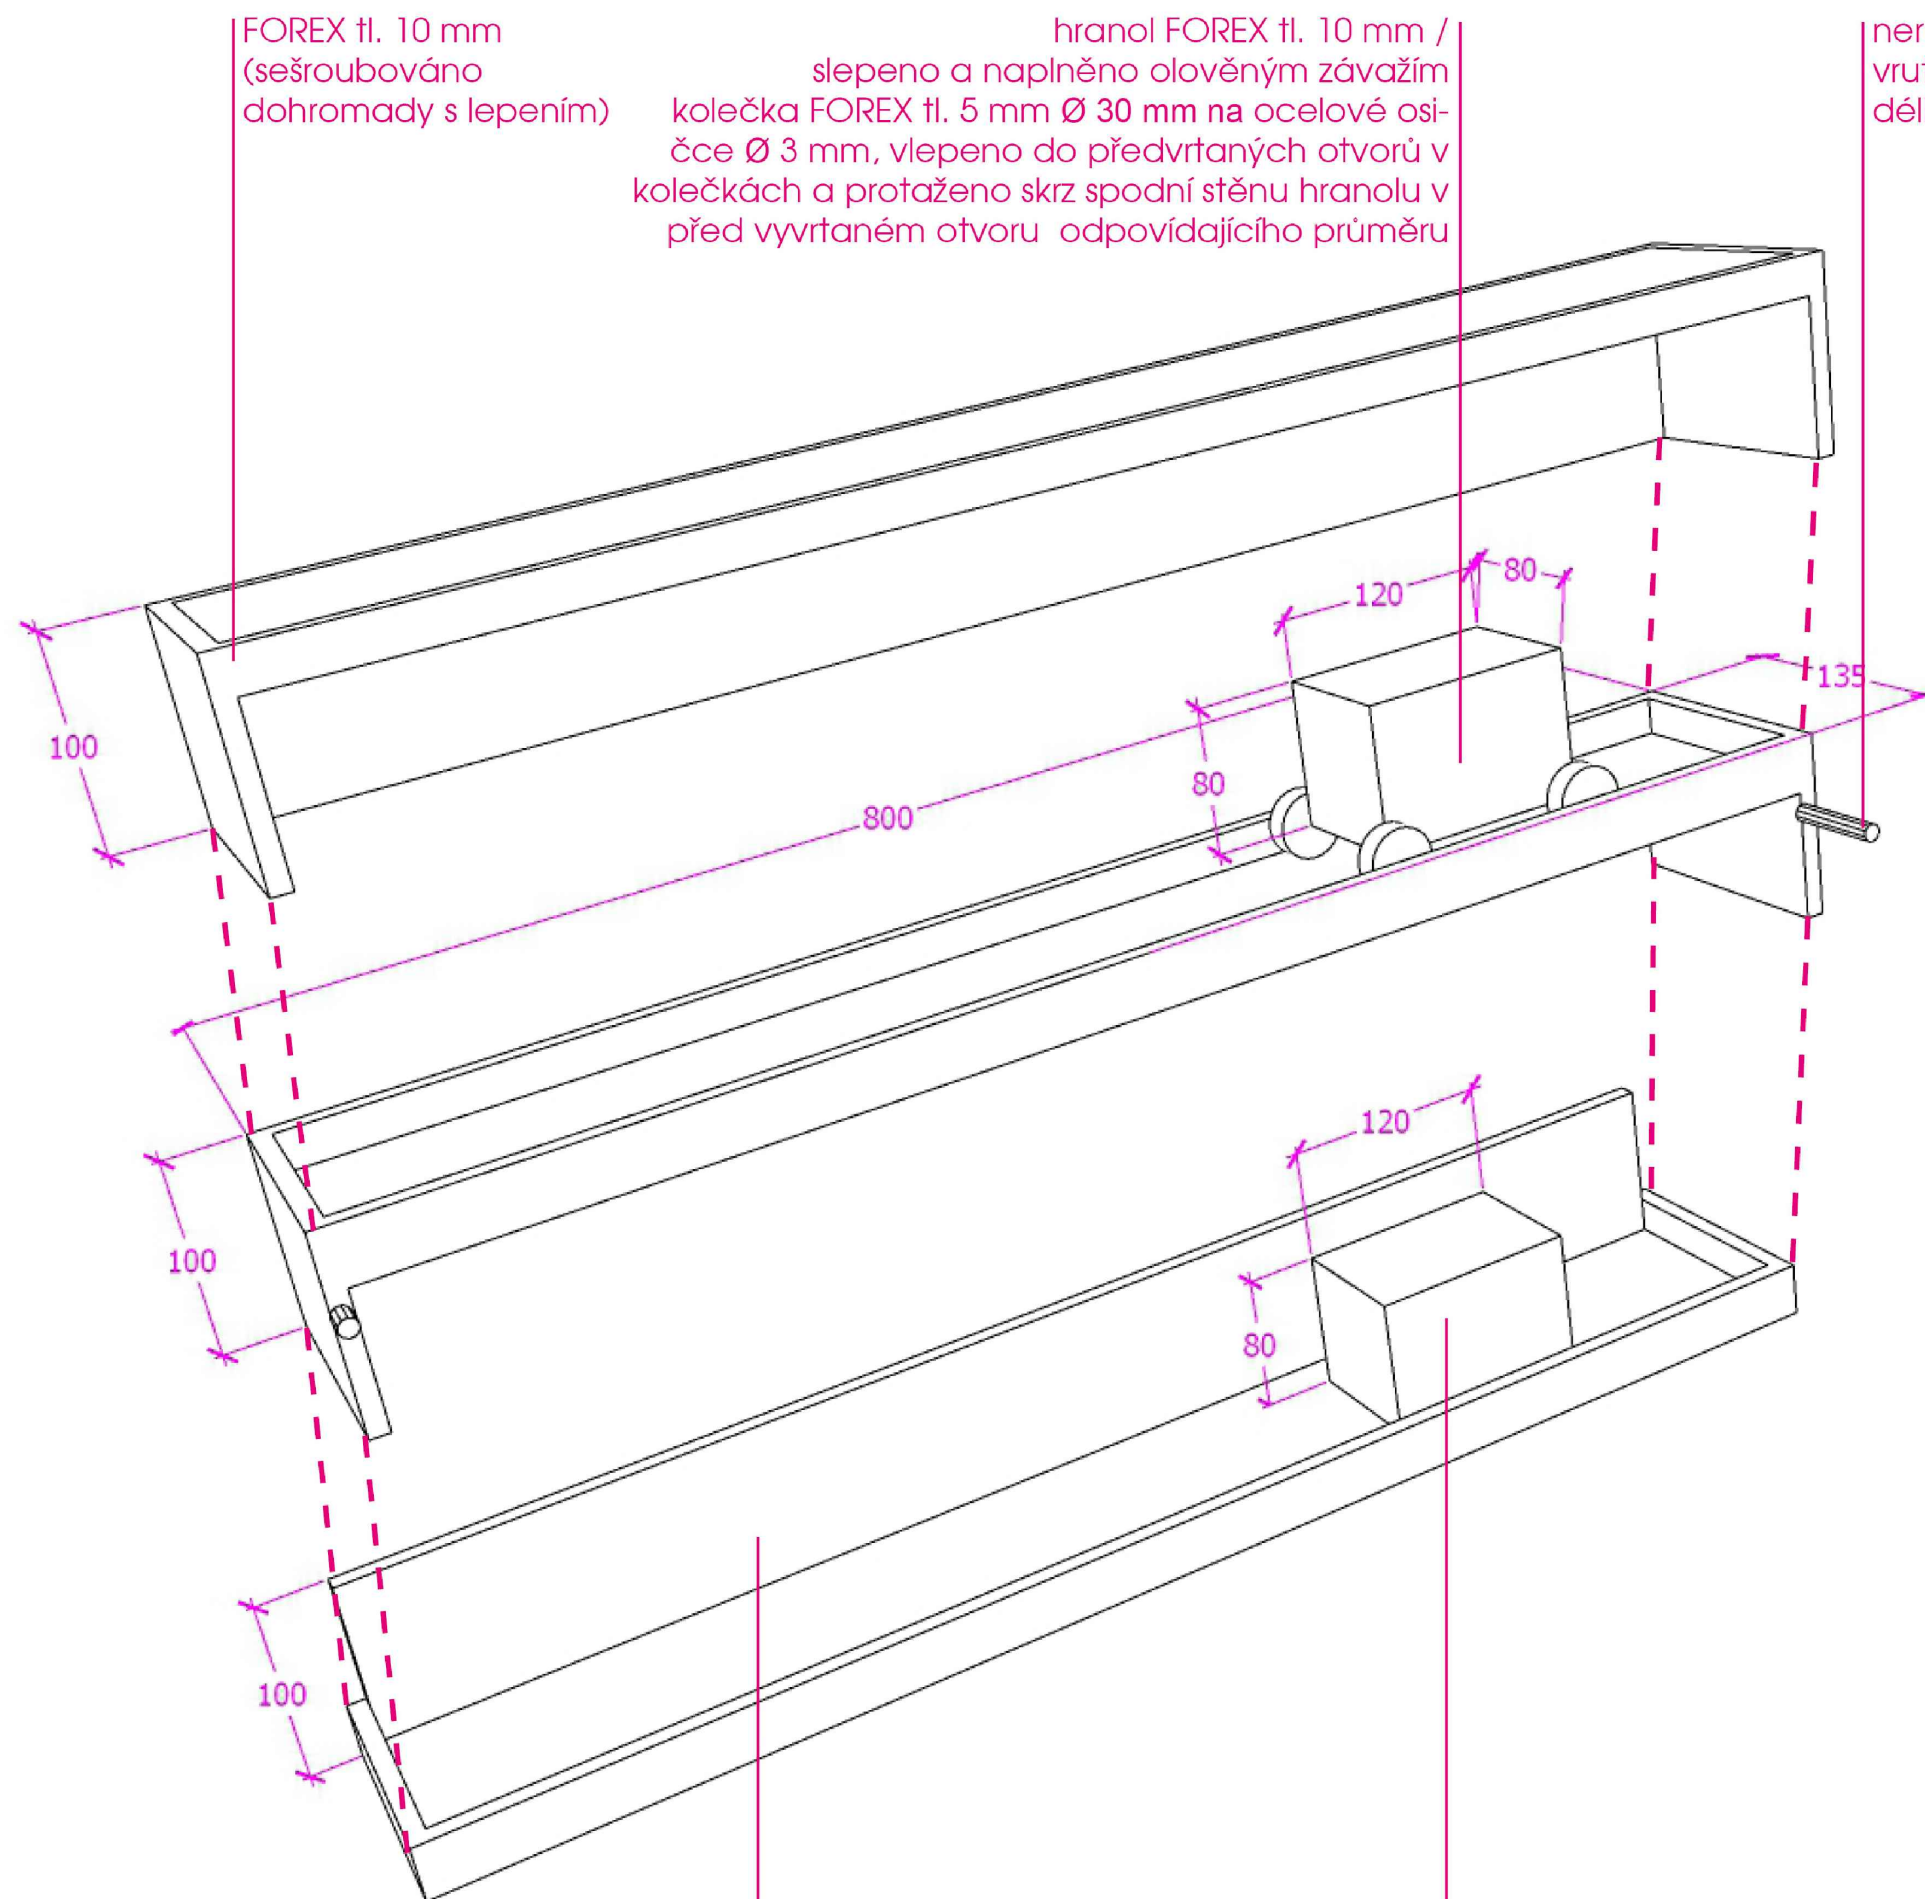

FOREX tl. 10 mm
(sešroubováno
dohromady s lepením)

hranol FOREX tl. 10 mm /
slepeno a naplněno olověným závažím
kolečka FOREX tl. 5 mm Ø 30 mm na ocelové osi-
čce Ø 3 mm, vlepeno do předvrtaných otvorů v
kolečkách a protaženo skrz spodní stěnu hranolu v
před vyvrtaném otvoru odpovídajícího průměru

nerez distančnicková trubička uchycena
vrutem skrz do podkladu Ø cca 10 mm,
délka cca 50 mm

FOREX tl. 10 mm
(sešroubováno
dohromady s lepením)

hranol FOREX tl. 10 mm
slepeno a naplněno olověným závažím

TECHNICKÉ MUZEUM PARDUBICKÉHO KRAJE

PROVÁDĚCÍ DOKUMENTACE

OBJEDNATEL
REGIONÁLNÍ MUZEUM VE VYSOKÉM MÝTĚ

PROJEKTANT
ROBUST ARCHITEKTI / T: +420 775 233 217 / www.robust.cz
Pod klížkem 3, 147 00 Praha 4

ZODPOVĚDNÝ PROJEKTANT
Ing. arch. Robert Damec / E: robert.damec@robust.cz

AUTOR PROJEKTU - ROBUST ARCHITEKTI

MÍSTO STAVBY
Vysoké Mýto - Technické muzeum Pardubického kraje
čp. 272, ulice Kpt. Poplera, Vysoké Mýto.

Informace z tohoto dokumentu mohou být použity jenom v souvislosti s tímto projektem. Informace na tomto dokumentu nemohou být v žádném případě svobodně pozměněny, doplňovány nebo odstraňovány. V případě, že bude nutné provést jakékoliv změny v tomto dokumentu, jediným autorizovaným subjektem k těmto výkonom je firma Robust architects. Prvky, data a jiné informace z této dokumentace nemohou být kopírovány, nebo použity pro jiné projekty bez výslovného souhlasu Robust architects. Nezávisle na tomto výkresu. Nepřeměňujte. Nesrovnalosti konzultujte s projektantem. Stavění práce budou provedeny dle pracovních, technologických a technických čísel, standardů, příslušných doporučení, následných revizí a standardů / doporučení / jednotlivých stavebních systémů / materiálů od výrobců / dodavatelů použitých v projektu. Tato dokumentace nezahrnuje dodavatelskou dílenskou dokumentaci.

PŘED ZADÁNÍM DO VÝROBY ROZMĚRY OVĚŘIT NA STAVBĚ!

ROBUST ARCHITEKTI

STUPEŇ
PP

ČÁST
AS

MĚŘÍTKO
-

DATUM
05.2024


NÁZEV VÝKRESU
INTERAKTIVITA

FORMÁT
A3

REVIZE
-


ČÍSLO VÝKRESU

M1.1.5

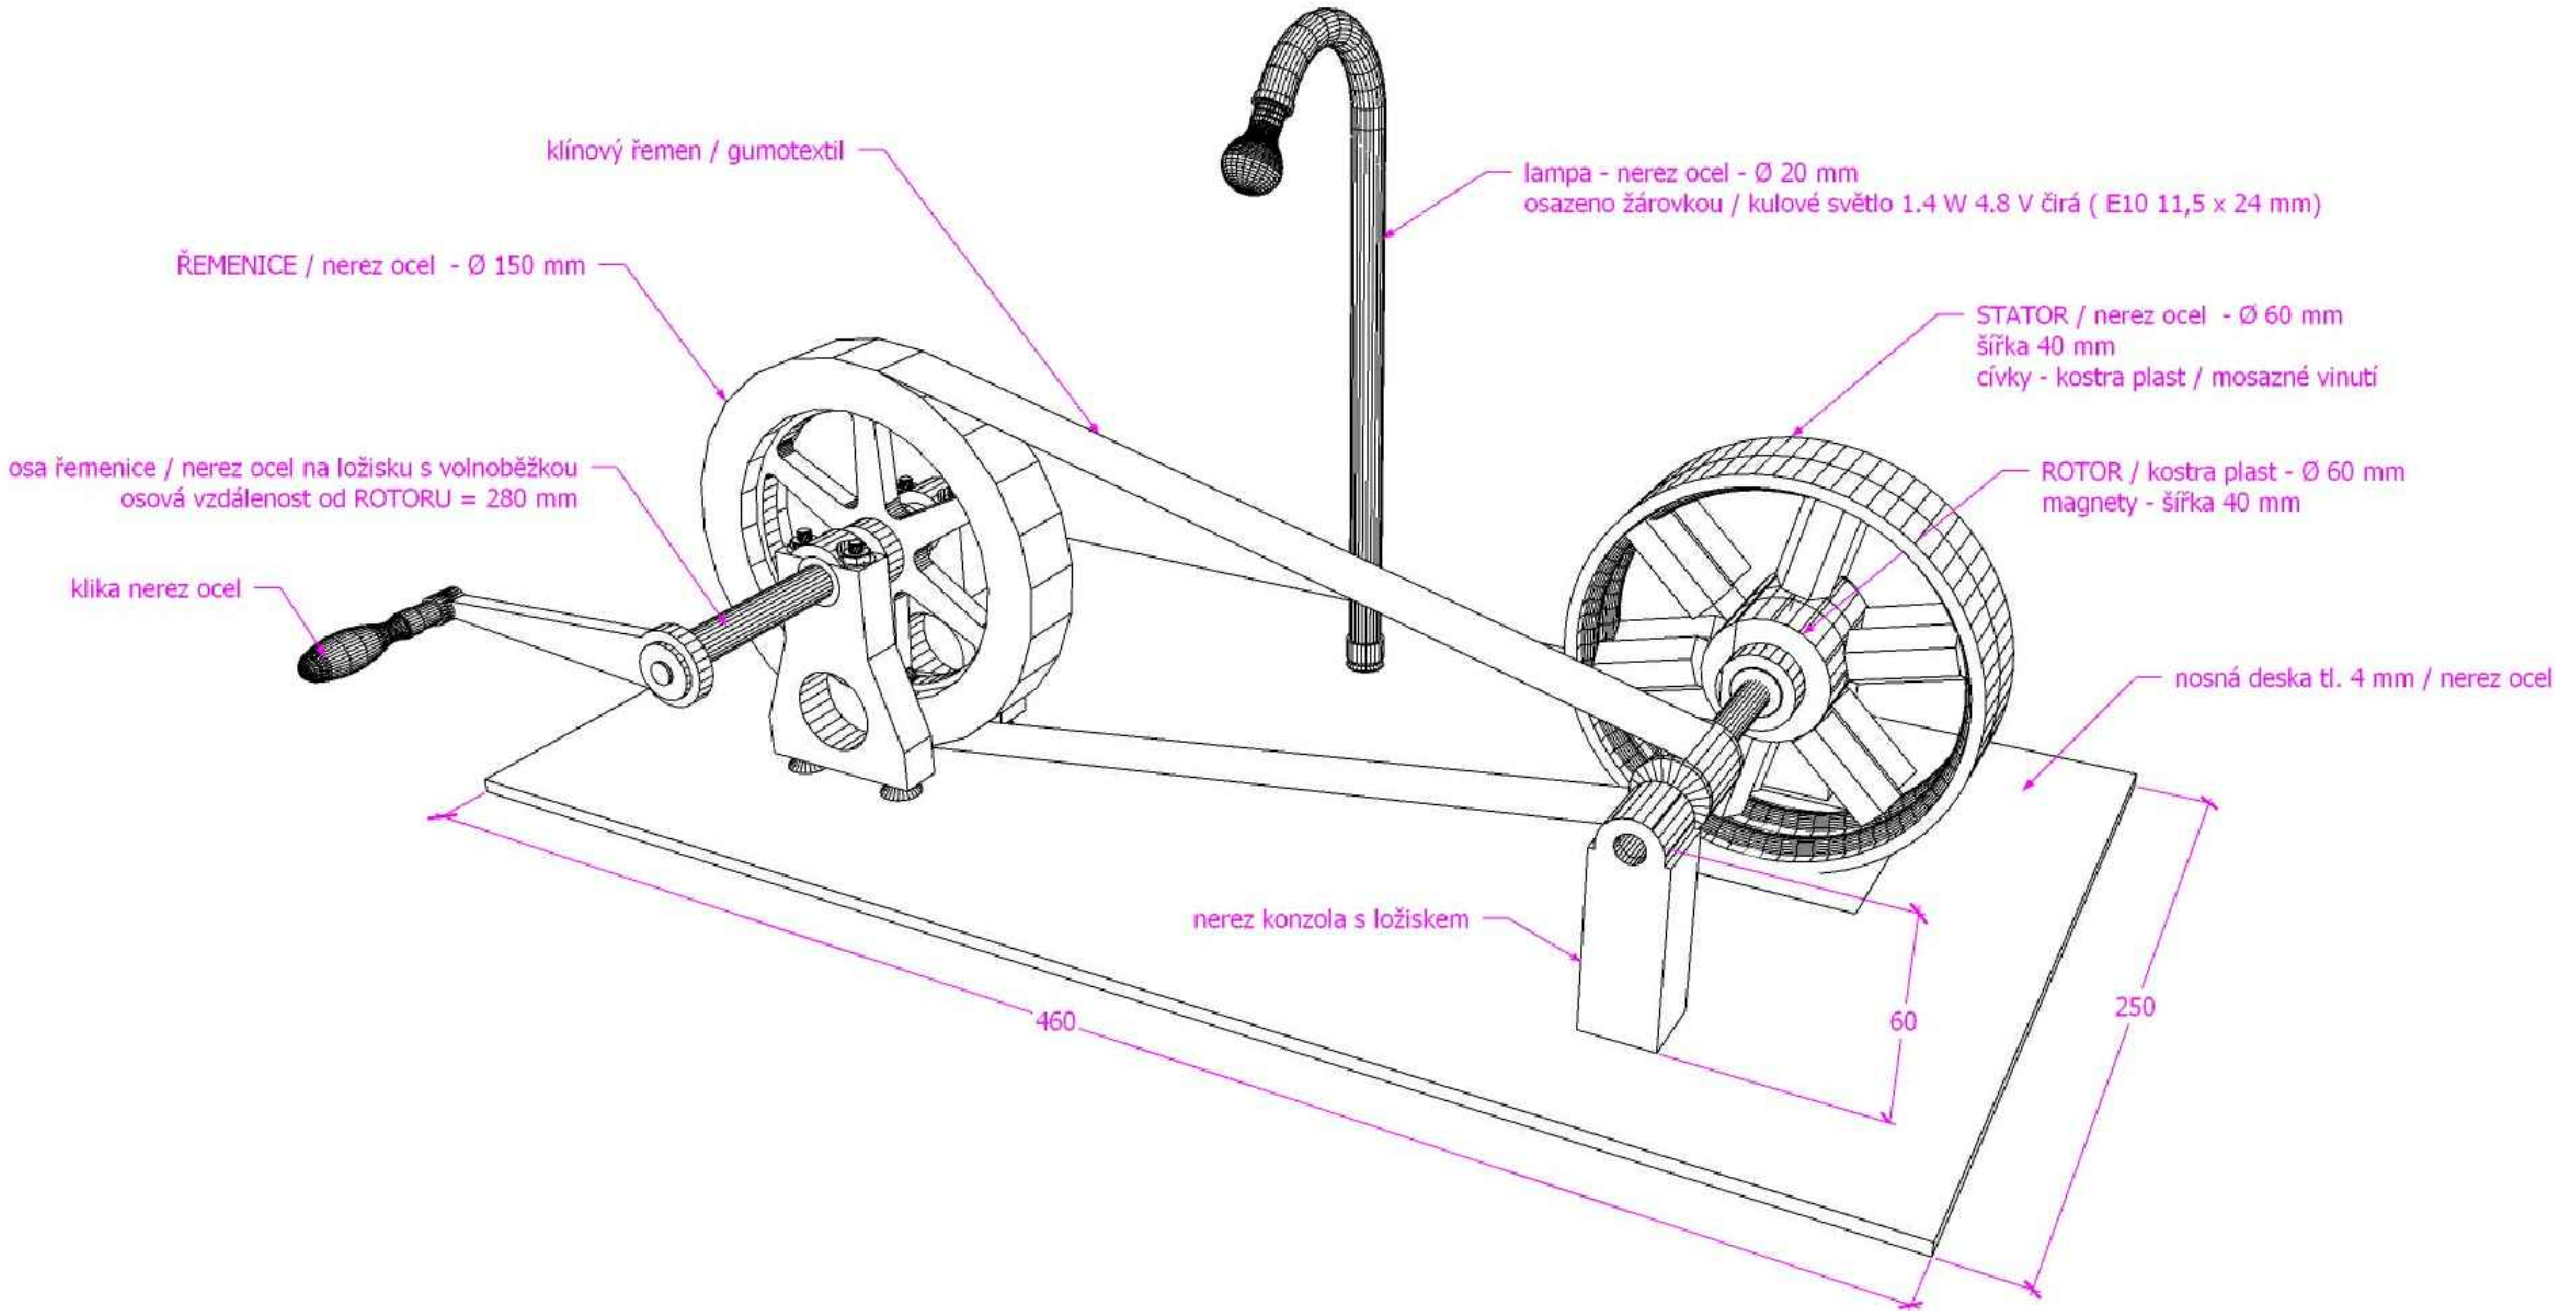

LEGENDA
Pozice - místnost: č. 1.19
Rozměry - 460, 250, 350 mm (x, y, z)
Materiál - nerez ocel, mosaz, gumotextil, magnety, žárovka

Funkce - díky odkrytému alternátoru vidíme jeho funkční části, stator, rotor - magnety, vinutí cívek, kondenzátor. Po zatočení klikou řemenice se alternátor rozběhne a začne vyrábět elektrickou energii, která rozsvítí klasickou malou žárovku upevněnou na podkladní desce.

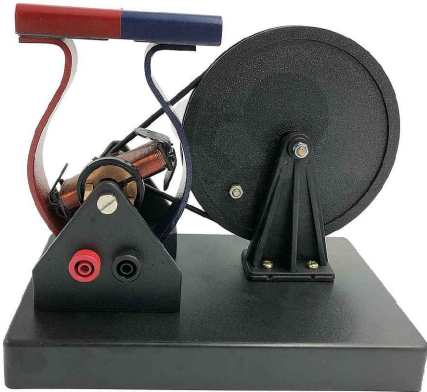

Model od fy cornatek jako předloha funkčního schématu
Přibližné rozměry základní/podkladní desky pro montáž 450x250 mm
Průměr otvoru pro vestavu - horní pákruh o průměru 300 mm

TECHNICKÉ MUZEUM PARDUBICKÉHO KRAJE PROVÁDĚCÍ DOKUMENTACE

OBJEDNATEL
REGIONÁLNÍ MUZEUM VE VYSOKÉM MÝTĚ

PROJEKTANT
ROBUST ARCHITEKTI / T: +420 775 233 217 / www.robust.cz
Pod klížkem 3, 147 00 Praha 4

ZODPOVĚDNÝ PROJEKTANT
Ing. arch. Robert Damec / E: robert.damec@robust.cz

AUTOR PROJEKTU - ROBUST ARCHITEKTI

MÍSTO STAVBY
Vysoké Mýto - Technické muzeum Pardubického kraje
čp. 272, ulice Kpt. Poplera, Vysoké Mýto.

Informace z tohoto dokumentu mohou být použity jenom v souvislosti s tímto projektem. Informace na tomto dokumentu nemohou být v žádném případě svobodně pozměněny, doplňovány nebo odstraňovány. V případě, že bude nutné provést jakékoli změny v tomto dokumentu, jediným autorizovaným subjektem k těmto výkonům je firma Robust architects. Prvky, data a jiné informace z této dokumentace nemohou být kopírovány, nebo použity pro jiné projekty bez výslovného souhlasu Robust architects. Nezávisle na tomto výkresu. Neoprávněné. Nesrovnalosti konzultujte s projektantem. Stavění práce budou provedeny dle pracovních, technologických a technických čísel, standardů, příslušných doporučení, následných revizí a standardů / doporučení / jednotlivých stavebních systémů / materiálů od výrobců/dodavatelů použitých v projektu. Tato dokumentace nezahrnuje dodavatelskou dílenskou dokumentaci.

PŘED ZADÁNÍM DO VÝROBY ROZMĚRY OVĚŘIT NA STAVBĚ!

ROBUST ARCHITEKTI

STUPEŇ
PP

ČÁST
AS

MĚŘÍTKO
-


DATUM
05.2024

NÁZEV VÝKRESU
INTERAKTIVITA

FORMÁT
A3

REVIZE
-

ČÍSLO VÝKRESU
M1.2.1

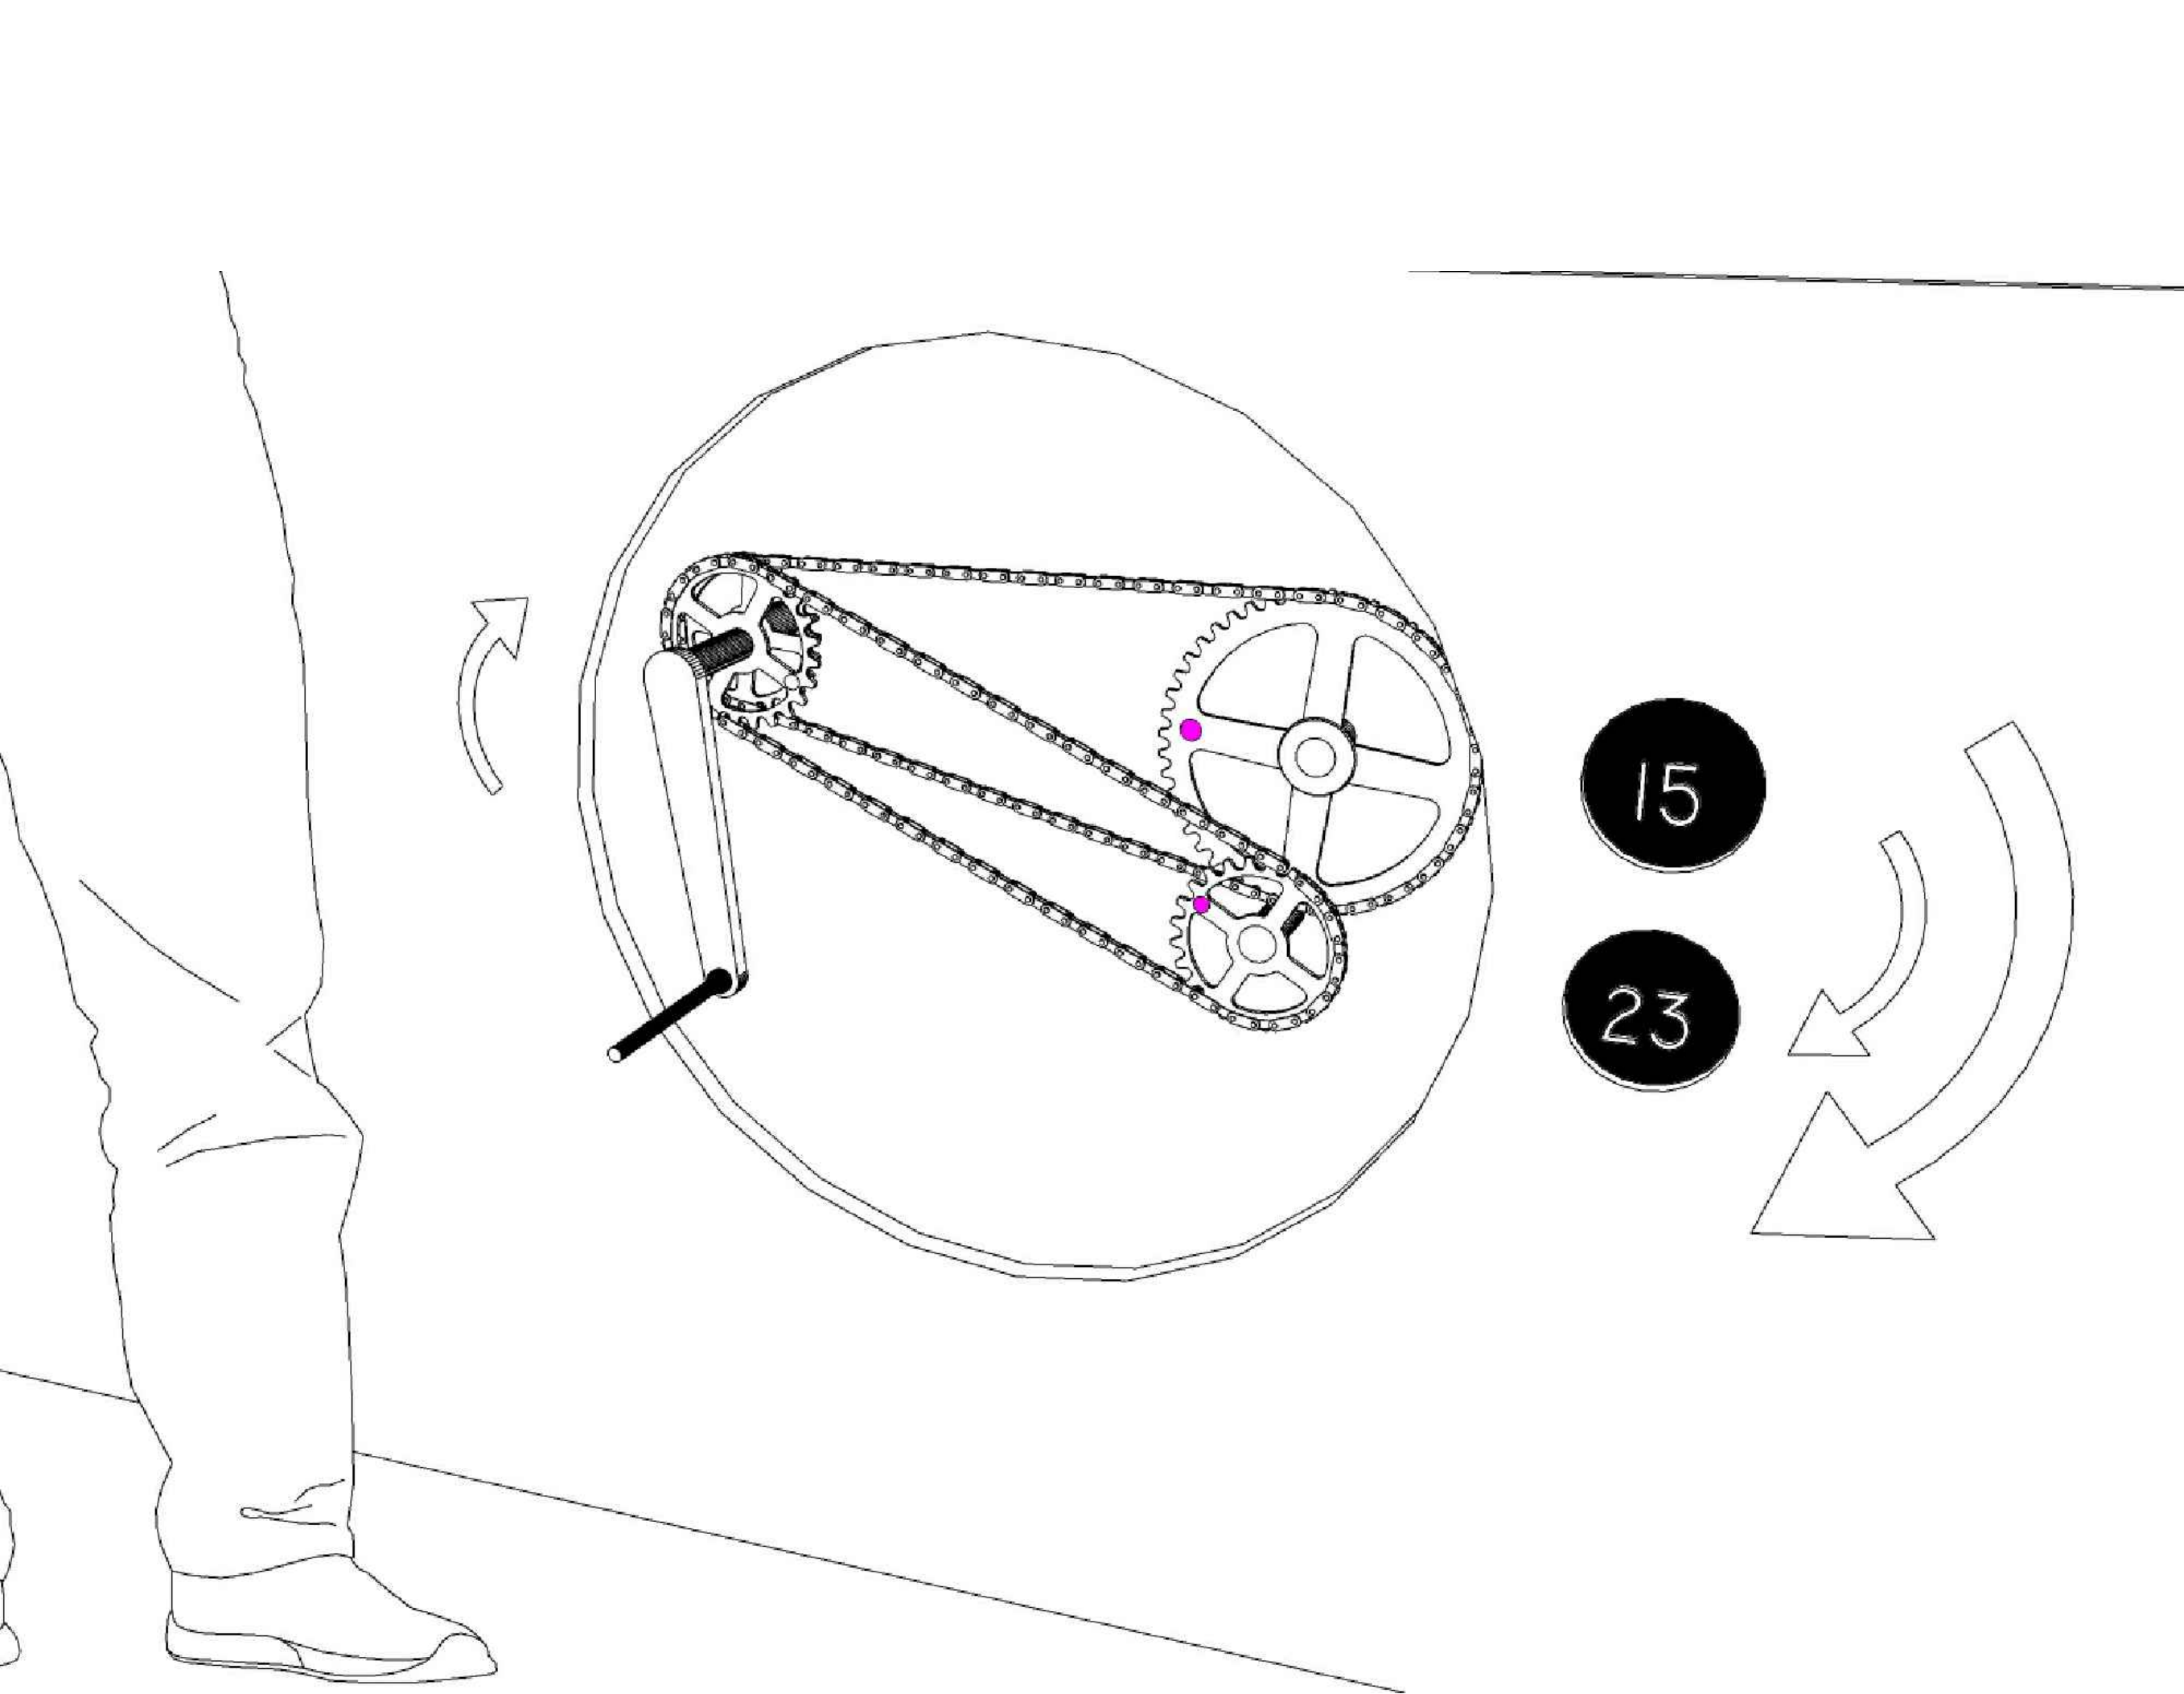

LEGENDA
Pozice - místnost: č. 1.19
Rozměry - 1000, 100, 1000 mm (x, y, z)
Materiál - ocel, sklo

Funkce - točení pedálem na cyklistické klíce (pedál možno demontovat pouze na jeho osu jako kliku, nebo ponechat celý), roztáčíme přes řetěz dvě ozubená kola různých průměrů s různým počtem zubů.

Na připojeném otáčkoměru / tachometru vidíme rozdílné rychlosti a počty otáček.

Samotnou rychlost rozdílných otáček lze pozorovat na dvou vyznačených bodech na ozubených kolech.

TECHNICKÉ MUZEUM PARDUBICKÉHO KRAJE PROVÁDĚCÍ DOKUMENTACE

OBJEDNATEL
REGIONÁLNÍ MUZEUM VE VYSOKÉM MÝTĚ

PROJEKTANT
ROBUST ARCHITEKTI / T: +420 775 233 217 / www.robust.cz
Pod klížkem 3, 147 00 Praha 4

ZODPOVĚDNÝ PROJEKTANT
Ing. arch. Robert Damec / E: robert.damec@robust.cz

AUTOR PROJEKTU - ROBUST ARCHITEKTI

MÍSTO STAVBY
Vysoké Mýto - Technické muzeum Pardubického kraje
čp. 272, ulice Kpt. Poplera, Vysoké Mýto.

Informace z tohoto dokumentu mohou být použity jenom v souvislosti s tímto projektem. Informace na tomto dokumentu nemohou být v žádném případě svévolně pozměněny, doplňovány nebo odstraňovány. V případě, že bude nutné provést jakékoli změny v tomto dokumentu, jediným autorizovaným subjektem k těmto výkonům je firma Robust architects. Prvky, data a jiné informace z této dokumentace nemohou být kopírovány, nebo použity pro jiné projekty bez výslovného souhlasu Robust architects. Nezvětšujte tento výkres. Nepřeměřujte. Nesrovnalosti konzultujte s projektantem. Stavební práce budou provedeny dle pracovních, technologických a technických čísel, standardů, příslušných doporučení, následných revizí a standardů / doporučení / jednotlivých stavebních systémů / materiálů od výrobců / dodavatelů použitých v projektu. Tato dokumentace nezahrnuje dodavatelskou dílenskou dokumentaci.

PŘED ZADÁNÍM DO VÝROBY ROZMĚRY OVĚŘIT NA STAVBĚ!

ROBUST ARCHITEKTI

STUPEŇ
PP

ČÁST
AS

MĚŘÍTKO
-


DATUM
05.2024

NÁZEV VÝKRESU
INTERAKTIVITA

FORMÁT
A3

REVIZE
-

ČÍSLO VÝKRESU
M1.3.1

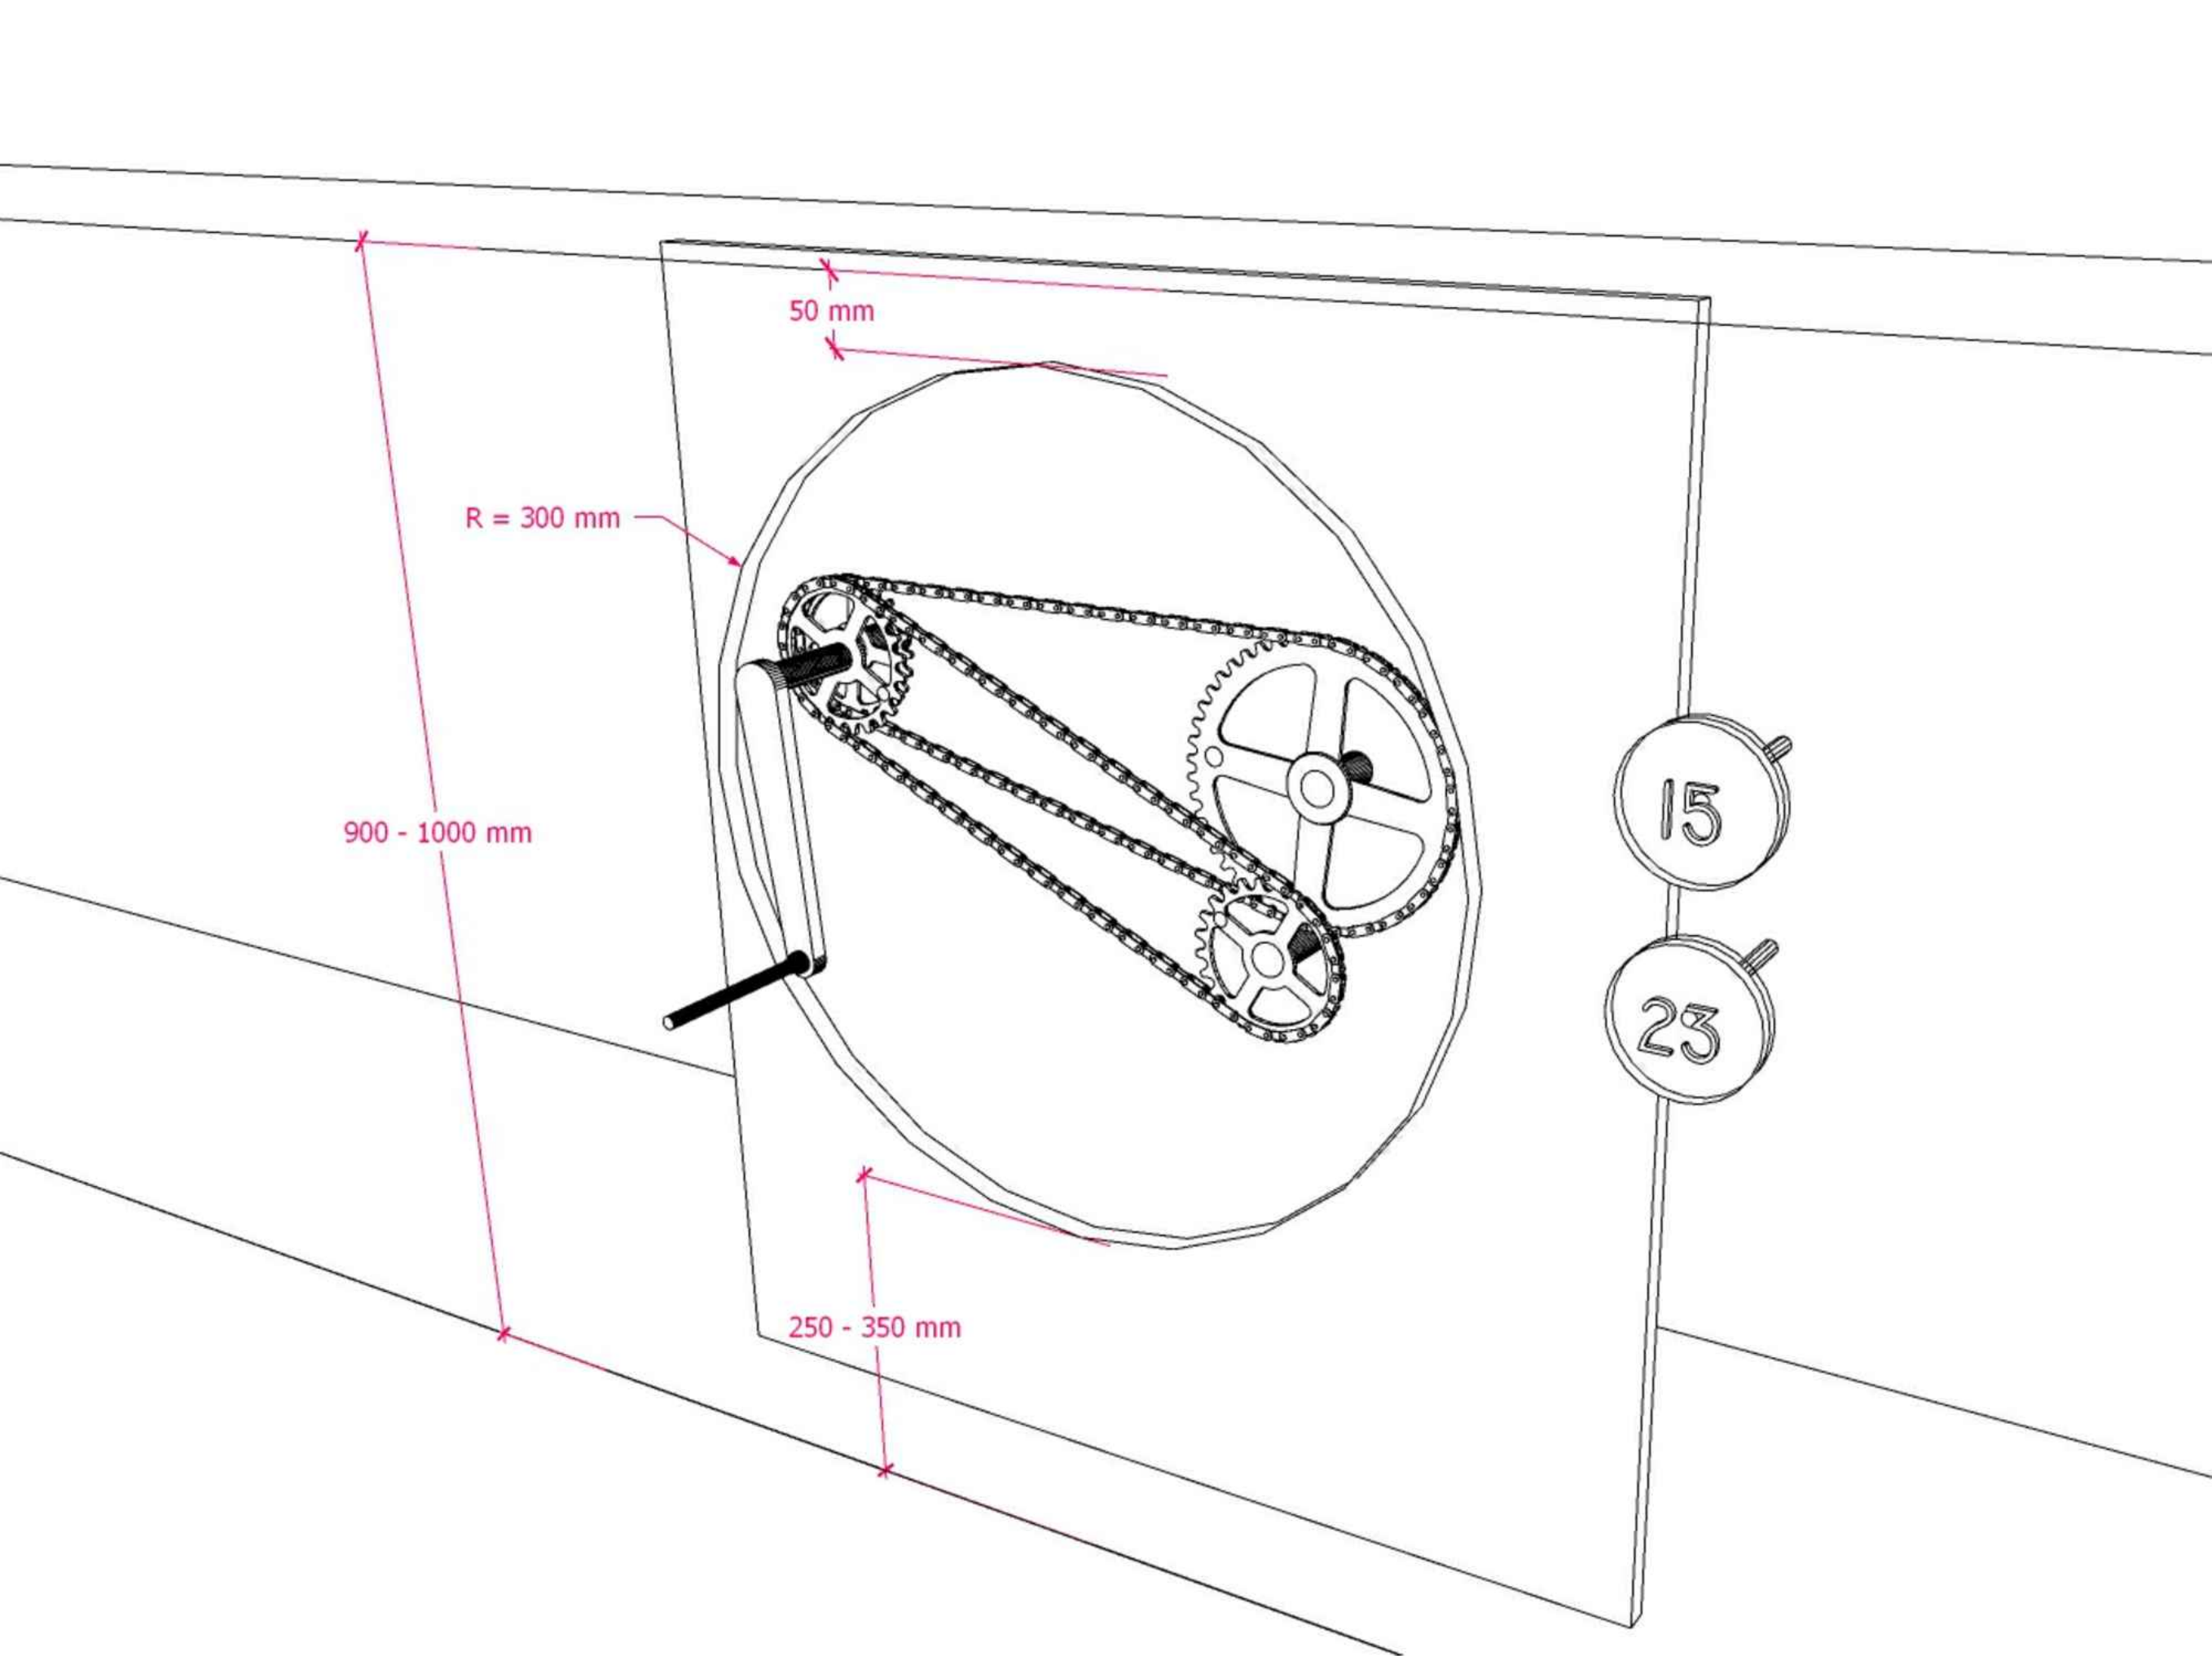

LEGENDA
Pozice - místnost: č. 1.19
Rozměry - 1000, 100, 1000 mm (x, y, z)
Materiál - ocel, sklo

Schéma montáže a upevnění zařízení na zadní desku.

TECHNICKÉ MUZEUM
PARDUBICKÉHO KRAJE
PROVÁDĚCÍ DOKUMENTACE

OBJEDNATEL
REGIONÁLNÍ MUZEUM VE VYSOKÉM MÝTĚ
PROJEKTANT
ROBUST ARCHITEKTI / T: +420 775 233 217 / www.robust.cz
Pod klížkem 3, 147 00 Praha 4
ZODPOVĚDNÝ PROJEKTANT
Ing. arch. Robert Damec / E: robert.damec@robust.cz
AUTOR PROJEKTU - ROBUST ARCHITEKTI
MÍSTO STAVBY
Vysoké Mýto - Technické muzeum Pardubického kraje
čp. 272, ulice Kpt. Poplera, Vysoké Mýto.

Informace z tohoto dokumentu mohou být použity jenom v souvislosti s tímto projektem. Informace na tomto dokumentu nemohou být v žádném případě svévolně pozměněny, doplňovány nebo odstraňovány. V případě, že bude nutné provést jakékoliv změny v tomto dokumentu, jediným autorizovaným subjektem k těmto výkonům je firma Robust architects. Prvky, data a jiné informace z této dokumentace nemohou být kopírovány, nebo použity pro jiné projekty bez výslovného souhlasu Robust architects. Nezvětšujte tento výkres. Nepřeměřujte. Nesrovnalosti konzultujte s projektantem. Stavební práce budou provedeny dle pracovních, technologických a technických čísel, standardů, příslušných doporučení, následných revizí a standardů / doporučení / jednotlivých stavebních systémů / materiálů od výrobců/dodavatelů použitých v projektu. Tato dokumentace nezahrnuje dodavatelskou dílenskou dokumentaci.

PŘED ZADÁNÍM DO VÝROBY ROZMĚRY OVĚŘIT NA STAVBĚ!

ROBUST ARCHITEKTI

STUPĚŇ
PP
ČÁST
AS


MĚŘÍTKO
-
DATUM
05.2024

NÁZEV VÝKRESU
INTERAKTIVITA
FORMÁT
A3

REVIZE
-
ČÍSLO VÝKRESU
M1.3.2

LEGENDA
Pozice - místnost: č. 1.19
Rozměry - 1000, 100, 1000 mm (x, y, z)
Materiál - ocel, sklo

Schéma montáže a upevnění zařízení na zadní desku.

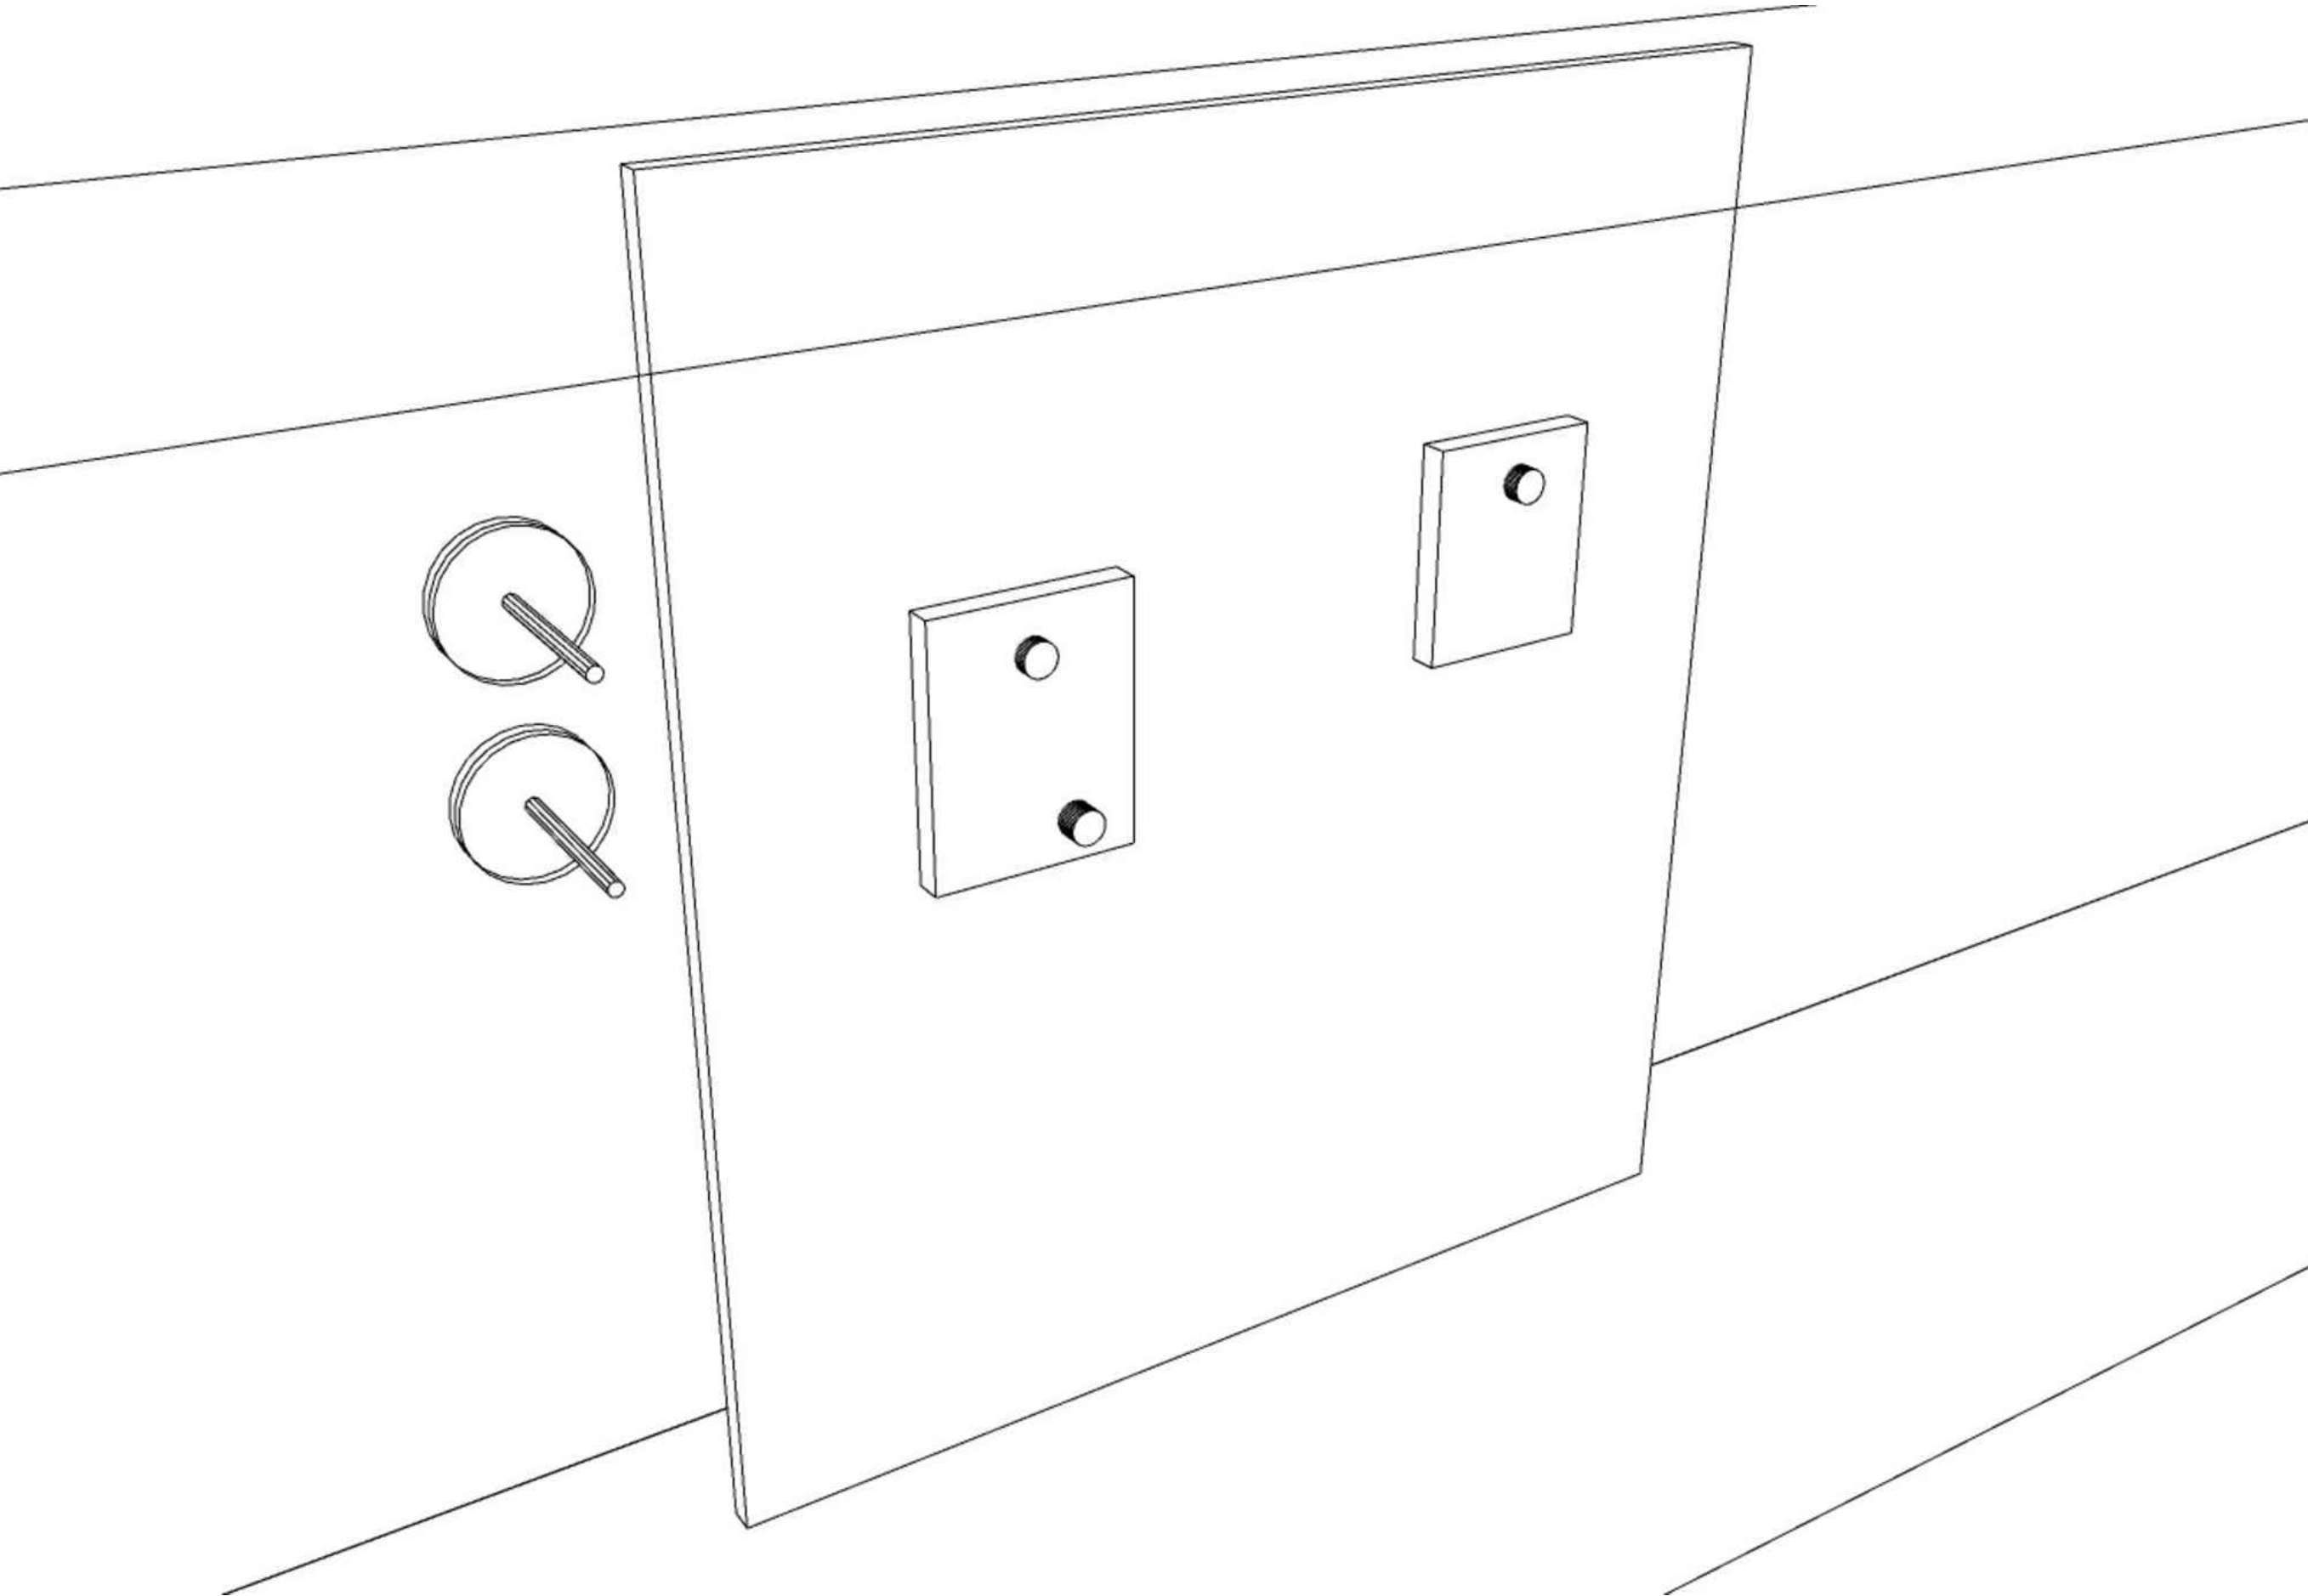

TECHNICKÉ MUZEUM
PARDUBICKÉHO KRAJE
PROVÁDĚCÍ DOKUMENTACE

OBJEDNATEL
REGIONÁLNÍ MUZEUM VE VYSOKÉM MÝTĚ

PROJEKTANT
ROBUST ARCHITEKTI / T: +420 775 233 217 / www.robust.cz
Pod klížkem 3, 147 00 Praha 4

ZODPOVĚDNÝ PROJEKTANT
Ing. arch. Robert Damec / E: robert.damec@robust.cz

AUTOR PROJEKTU - ROBUST ARCHITEKTI

MÍSTO STAVBY
Vysoké Mýto - Technické muzeum Pardubického kraje
čp. 272, ulice Kpt. Poplera, Vysoké Mýto.

Informace z tohoto dokumentu mohou být použity jenom v souvislosti s tímto projektem. Informace na tomto dokumentu nemohou být v žádném případě svévolně pozměněny, doplňovány nebo odstraňovány. V případě, že bude nutné provést jakékoli změny v tomto dokumentu, jediným autorizovaným subjektem k těmto výkonům je firma Robust architects. Prvky, data a jiné informace z této dokumentace nemohou být kopírovány, nebo použity pro jiné projekty bez výslovného souhlasu Robust architects. Nezvěšujte tento výkres. Neopírejte. Nesrovnalosti konzultujte s projektantem. Stavění práce budou provedeny dle pracovních, technologických a technických čísel, standardů, příslušných doporučení, následných revizí a standardů / doporučení / jednotlivých stavebních systémů / materiálů od výrobců / dodavatelů použitých v projektu. Tato dokumentace nezahrnuje dodavatelskou dílenskou dokumentaci.

PŘED ZADÁNÍM DO VÝROBY ROZMĚRY OVĚŘIT NA STAVBĚ!

ROBUST ARCHITEKTI

STUPEŇ
PP

ČÁST
AS

MĚŘÍTKO
-


DATUM
05.2024

NÁZEV VÝKRESU
INTERAKTIVITA

FORMÁT
A3

REVIZE
-

ČÍSLO VÝKRESU
M1.3.3

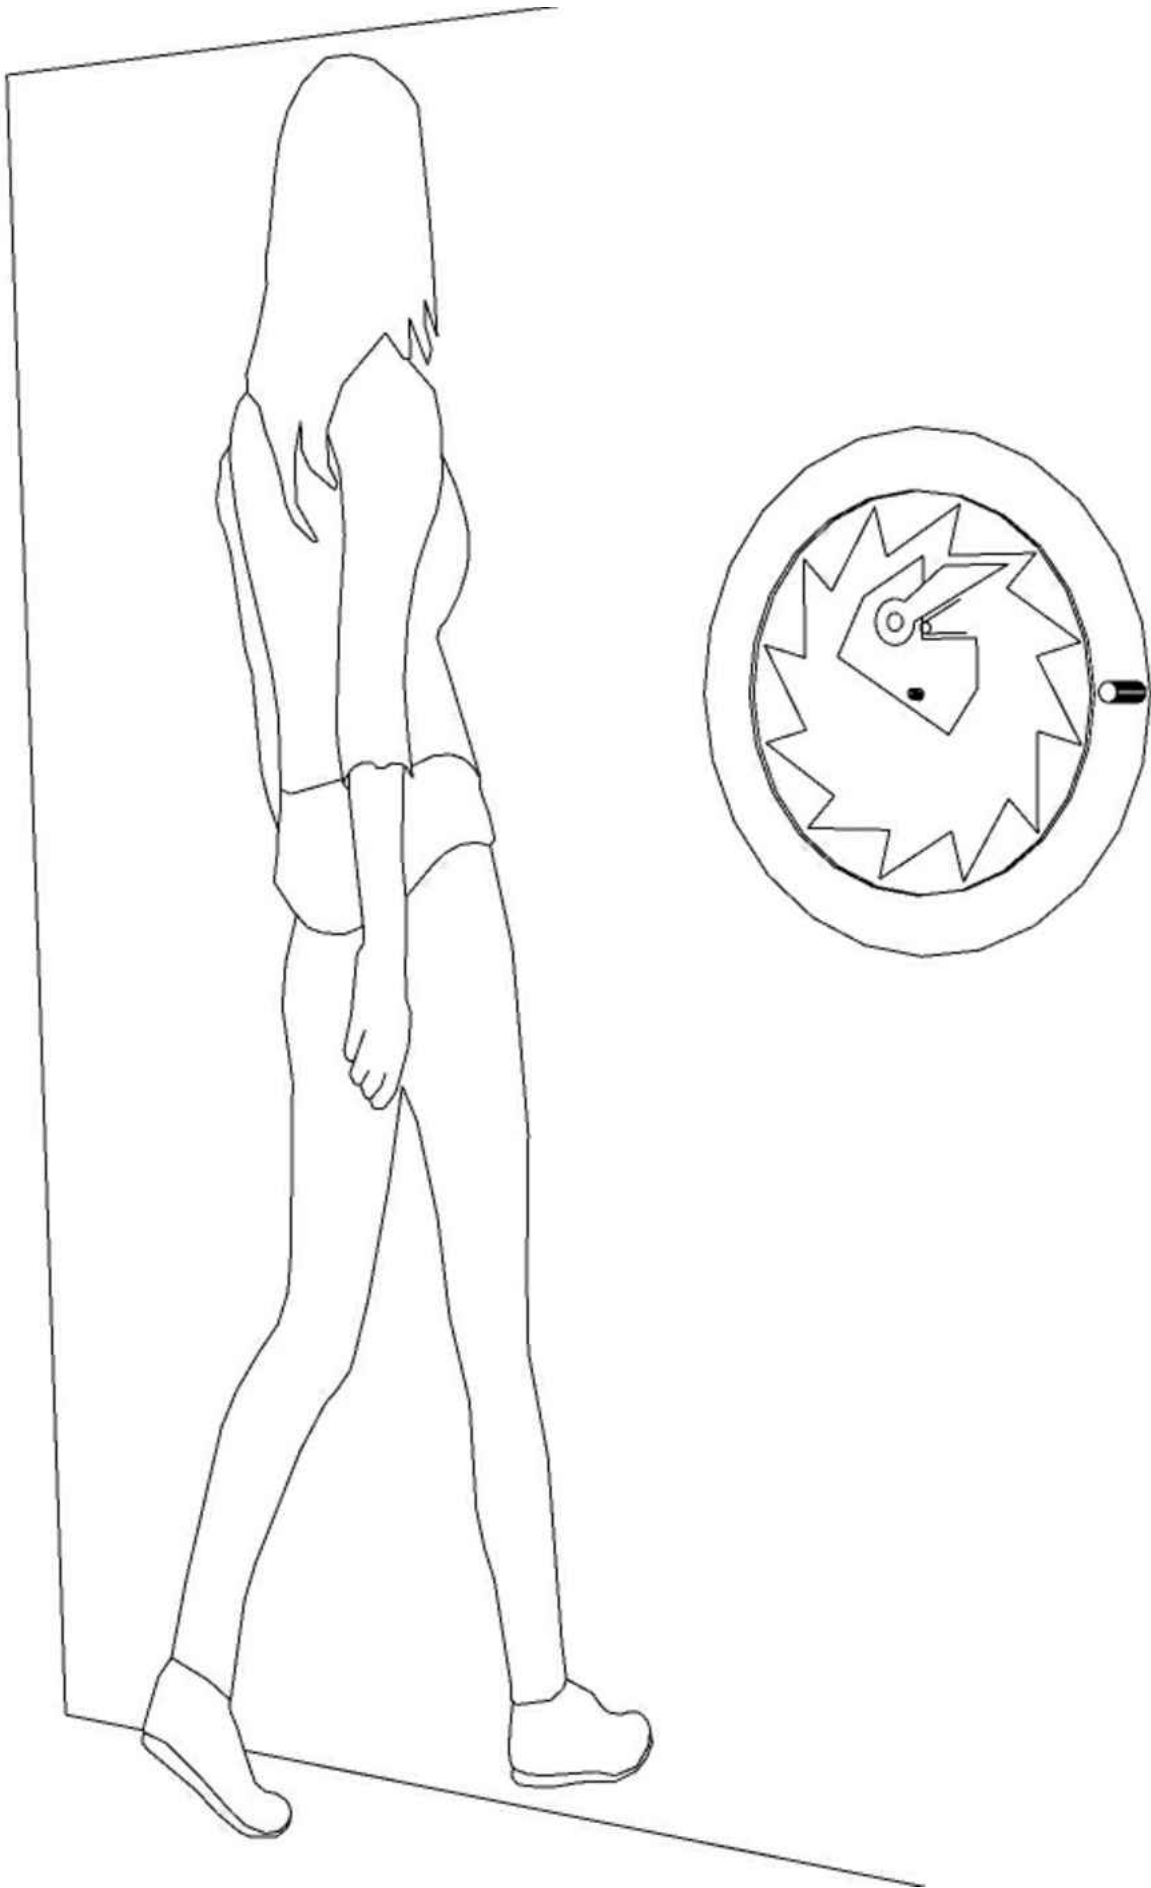

LEGENDA



PŘÍKLAD ZÁTĚŽOVÉ DESKY S LOŽISKY

TECHNICKÉ MUZEUM PARDUBICKÉHO KRAJE PROVÁDĚCÍ DOKUMENTACE

OBJEDNATEL
REGIONÁLNÍ MUZEUM VE VYSOKÉM MÝTĚ

PROJEKTANT
ROBUST ARCHITEKTI / T: +420 775 233 217 / www.robust.cz
Pod klížkem 3, 147 00 Praha 4

ZODPOVĚDNÝ PROJEKTANT
Ing. arch. Robert Damec / E: robert.damec@robust.cz

AUTOR PROJEKTU - ROBUST ARCHITEKTI

MÍSTO STAVBY
Vysoké Mýto - Technické muzeum Pardubického kraje
čp. 272, ulice Kpt. Poplera, Vysoké Mýto.

Informace z tohoto dokumentu mohou být použity jenom v souvislosti s tímto projektem. Informace na tomto dokumentu nemohou být v žádném případě svévolně pozměněny, doplňovány nebo odstraňovány. V případě, že bude nutné provést jakékoliv změny v tomto dokumentu, jediným autorizovaným subjektem k těmto výkonům je firma Robust architects. Prvky, data a jiné informace z této dokumentace nemohou být kopírovány, nebo použity pro jiné projekty bez výslovného souhlasu Robust architects. Nezvěšujte tento výkres. Nepřeměňujte. Nesrovnalosti konzultujte s projektantem. Stavební práce budou provedeny dle pracovních, technologických a technických čs. standardů, příslušných doporučení, následných revizí a standardů / doporučení / jednotlivých stavebních systémů / materiálů od výrobců /dodavatelů použitých v projektu. Tato dokumentace nezahrnuje dodavatelskou dílenskou dokumentaci.

PŘED ZADÁNÍM DO VÝROBY ROZMĚRY OVĚŘIT NA STAVBĚ!

ROBUST ARCHITEKTI

STUPEŇ ČÁST
PP AS


MĚŘÍTKO DATUM
- 05.2024

NÁZEV VÝKRESU FORMÁT
INTERAKTIVITA A3

REVIZE ČÍSLO VÝKRESU
- M1.4.1



PŘÍKLAD ZÁTĚŽOVÉ DESKY S LOŽISKY

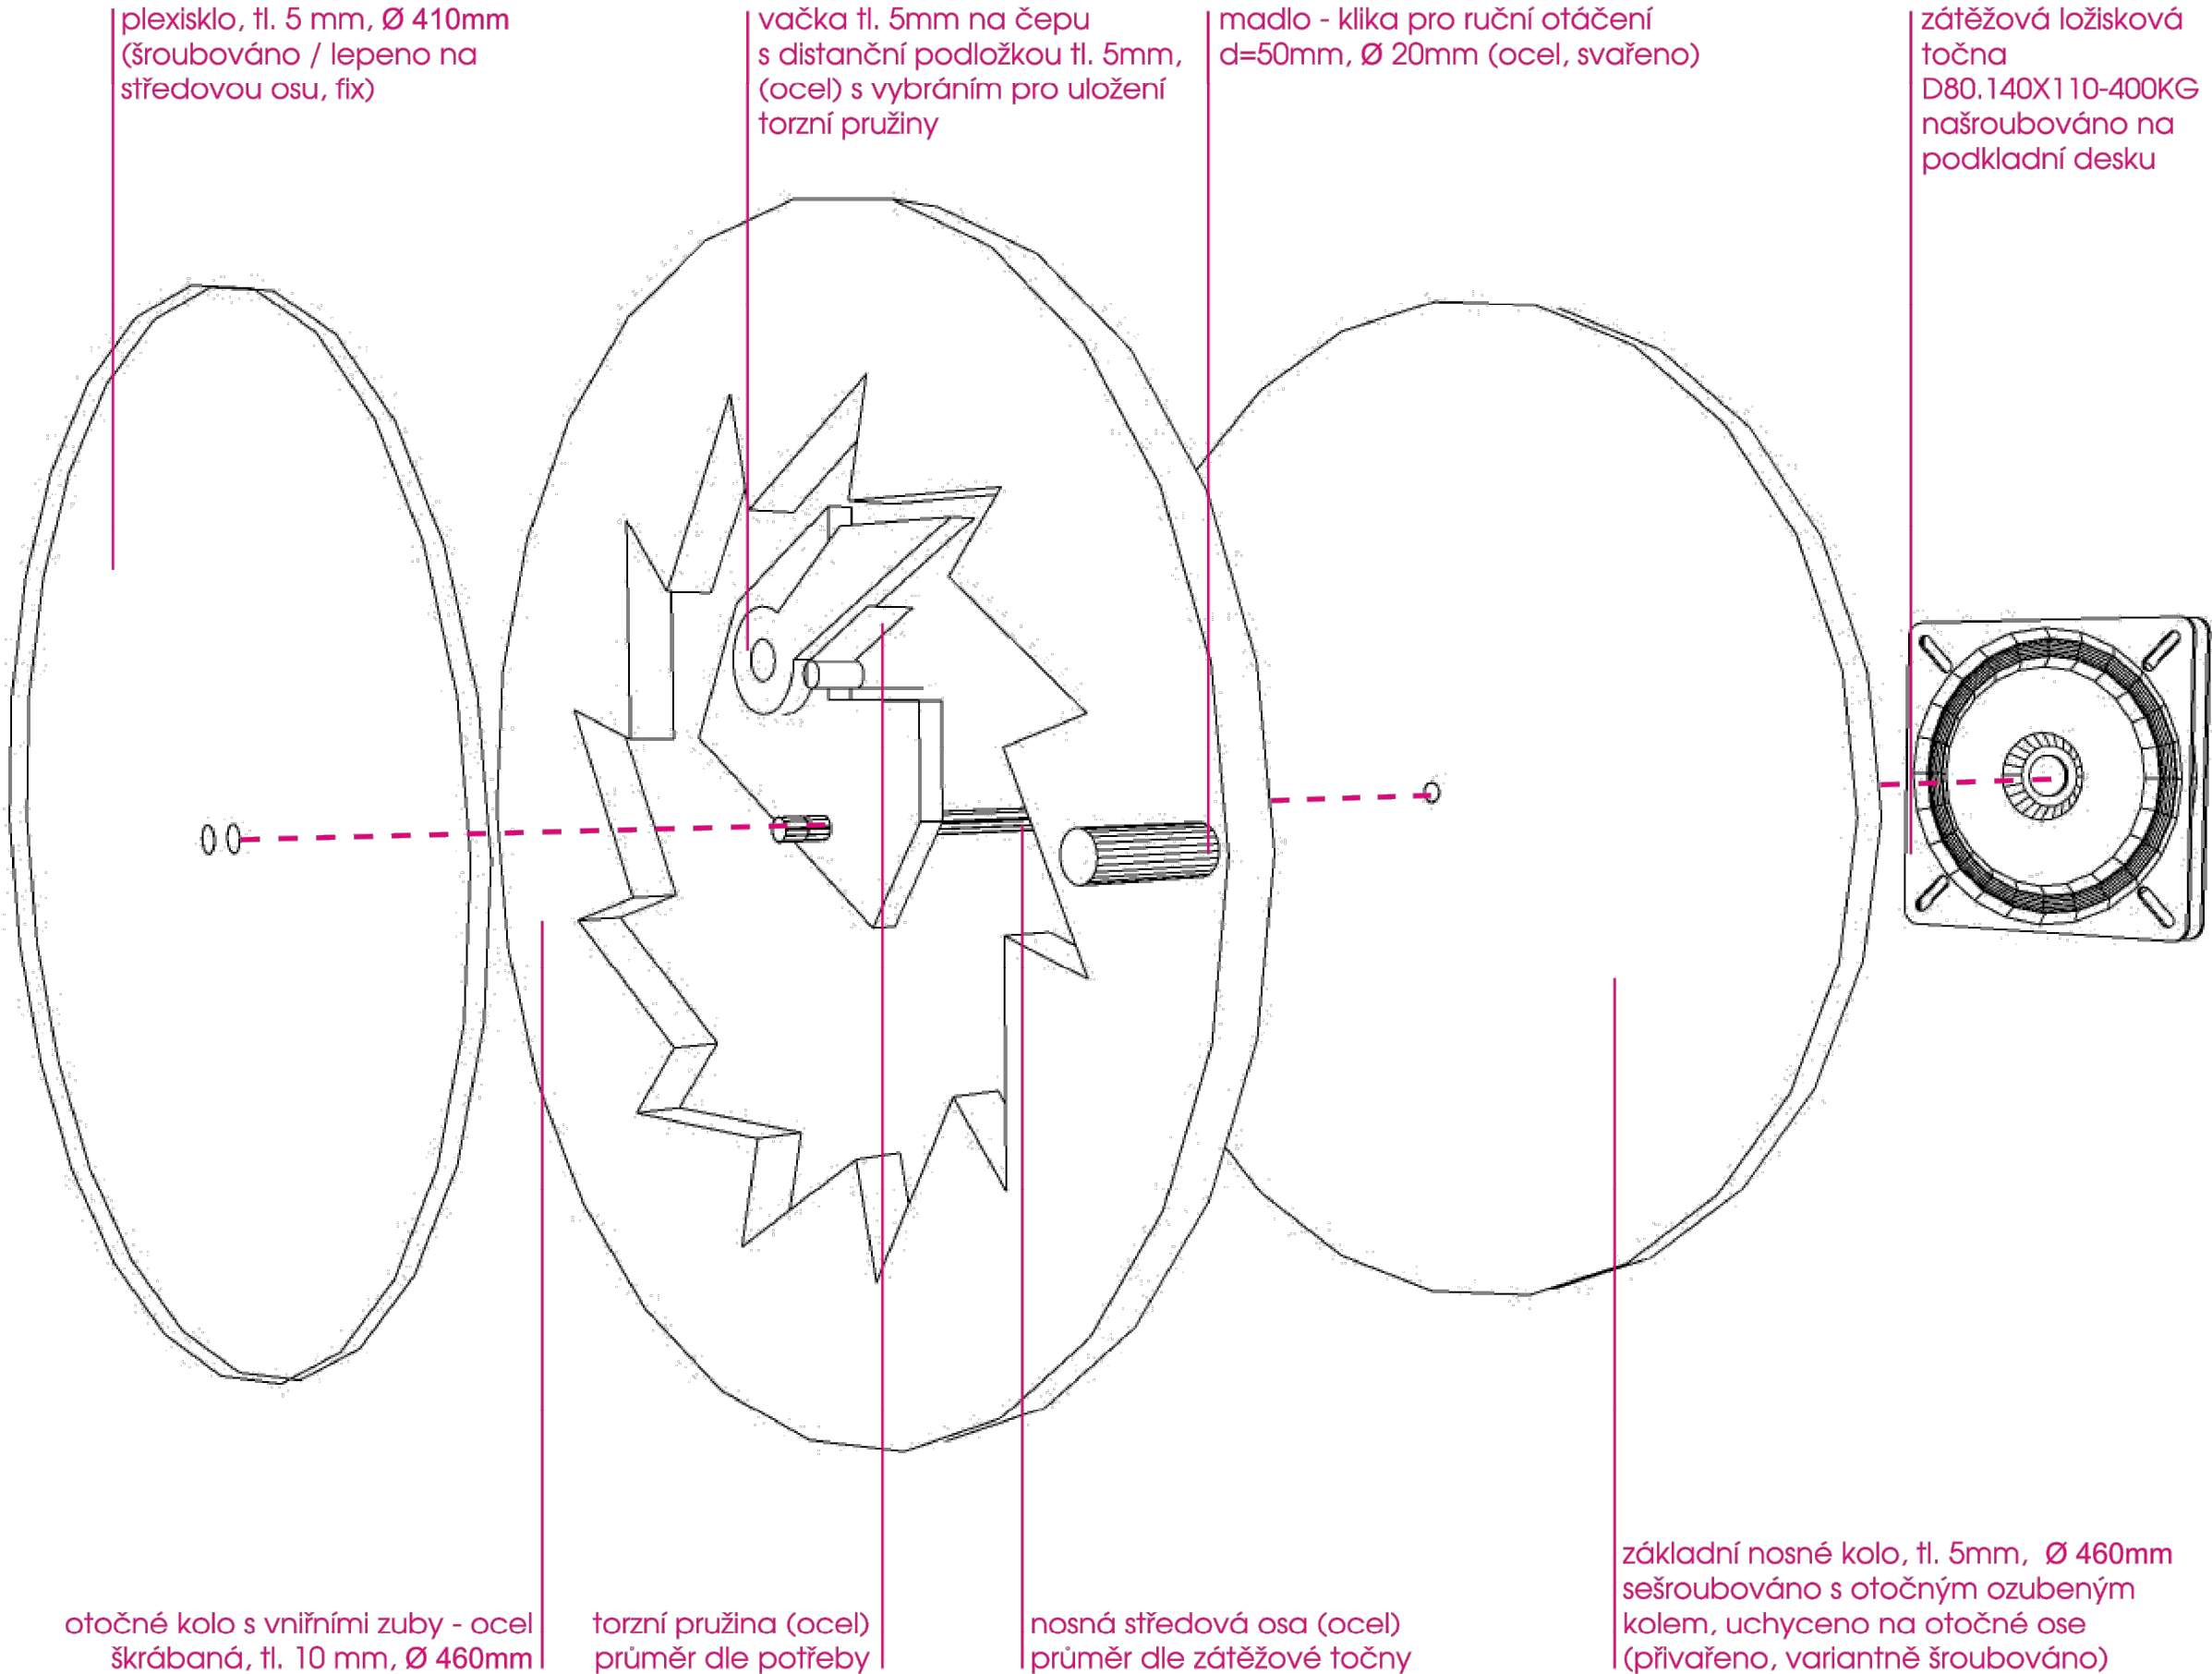

TECHNICKÉ MUZEUM PARDUBICKÉHO KRAJE

PROVÁDĚCÍ DOKUMENTACE

OBJEDNATEL
REGIONÁLNÍ MUZEUM VE VYSOKÉM MÝTĚ

PROJEKTANT
ROBUST ARCHITEKTI / T: +420 775 233 217 / www.robust.cz
Pod klížkem 3, 147 00 Praha 4

ZODPOVĚDNÝ PROJEKTANT
Ing. arch. Robert Damec / E: robert.damec@robust.cz

AUTOR PROJEKTU - ROBUST ARCHITEKTI

MÍSTO STAVBY
Vysoké Mýto - Technické muzeum Pardubického kraje
čp. 272, ulice Kpt. Poplera, Vysoké Mýto.

Informace z tohoto dokumentu mohou být použity jenom v souvislosti s tímto projektem. Informace na tomto dokumentu nemohou být v žádném případě svévolně pozměněny, doplňovány nebo odstraňovány. V případě, že bude nutné provést jakékoli změny v tomto dokumentu, jediným autorizovaným subjektem k těmto výkonům je firma Robust architects. Prvky, data a jiné informace z této dokumentace nemohou být kopírovány, nebo použity pro jiné projekty bez výslovného souhlasu Robust architects. Nezveřejňujte tento výkres. Nepřeměňujte. Nesrovnalosti konzultujte s projektantem. Stavební práce budou provedeny dle pracovních, technologických a technických čísel, standardů, příslušných doporučení, následných revizí a standardů / doporučení / jednotlivých stavebních systémů / materiálů od výrobců / dodavatelů použitých v projektu. Tato dokumentace nezahrnuje dodavatelskou dílenskou dokumentaci.


PŘED ZADÁNÍM DO VÝROBY ROZMĚRY OVĚŘIT NA STAVBĚ!

ROBUST ARCHITEKTI

STUPEŇ PP	ČÁST AS
MĚŘÍTKO -	DATUM 05.2024
NÁZEV VÝKRESU INTERAKTIVITA	FORMÁT A3
REVIZE -	ČÍSLO VÝKRESU M1.4.2



PŘÍKLAD TORZNÍ PRUŽINY

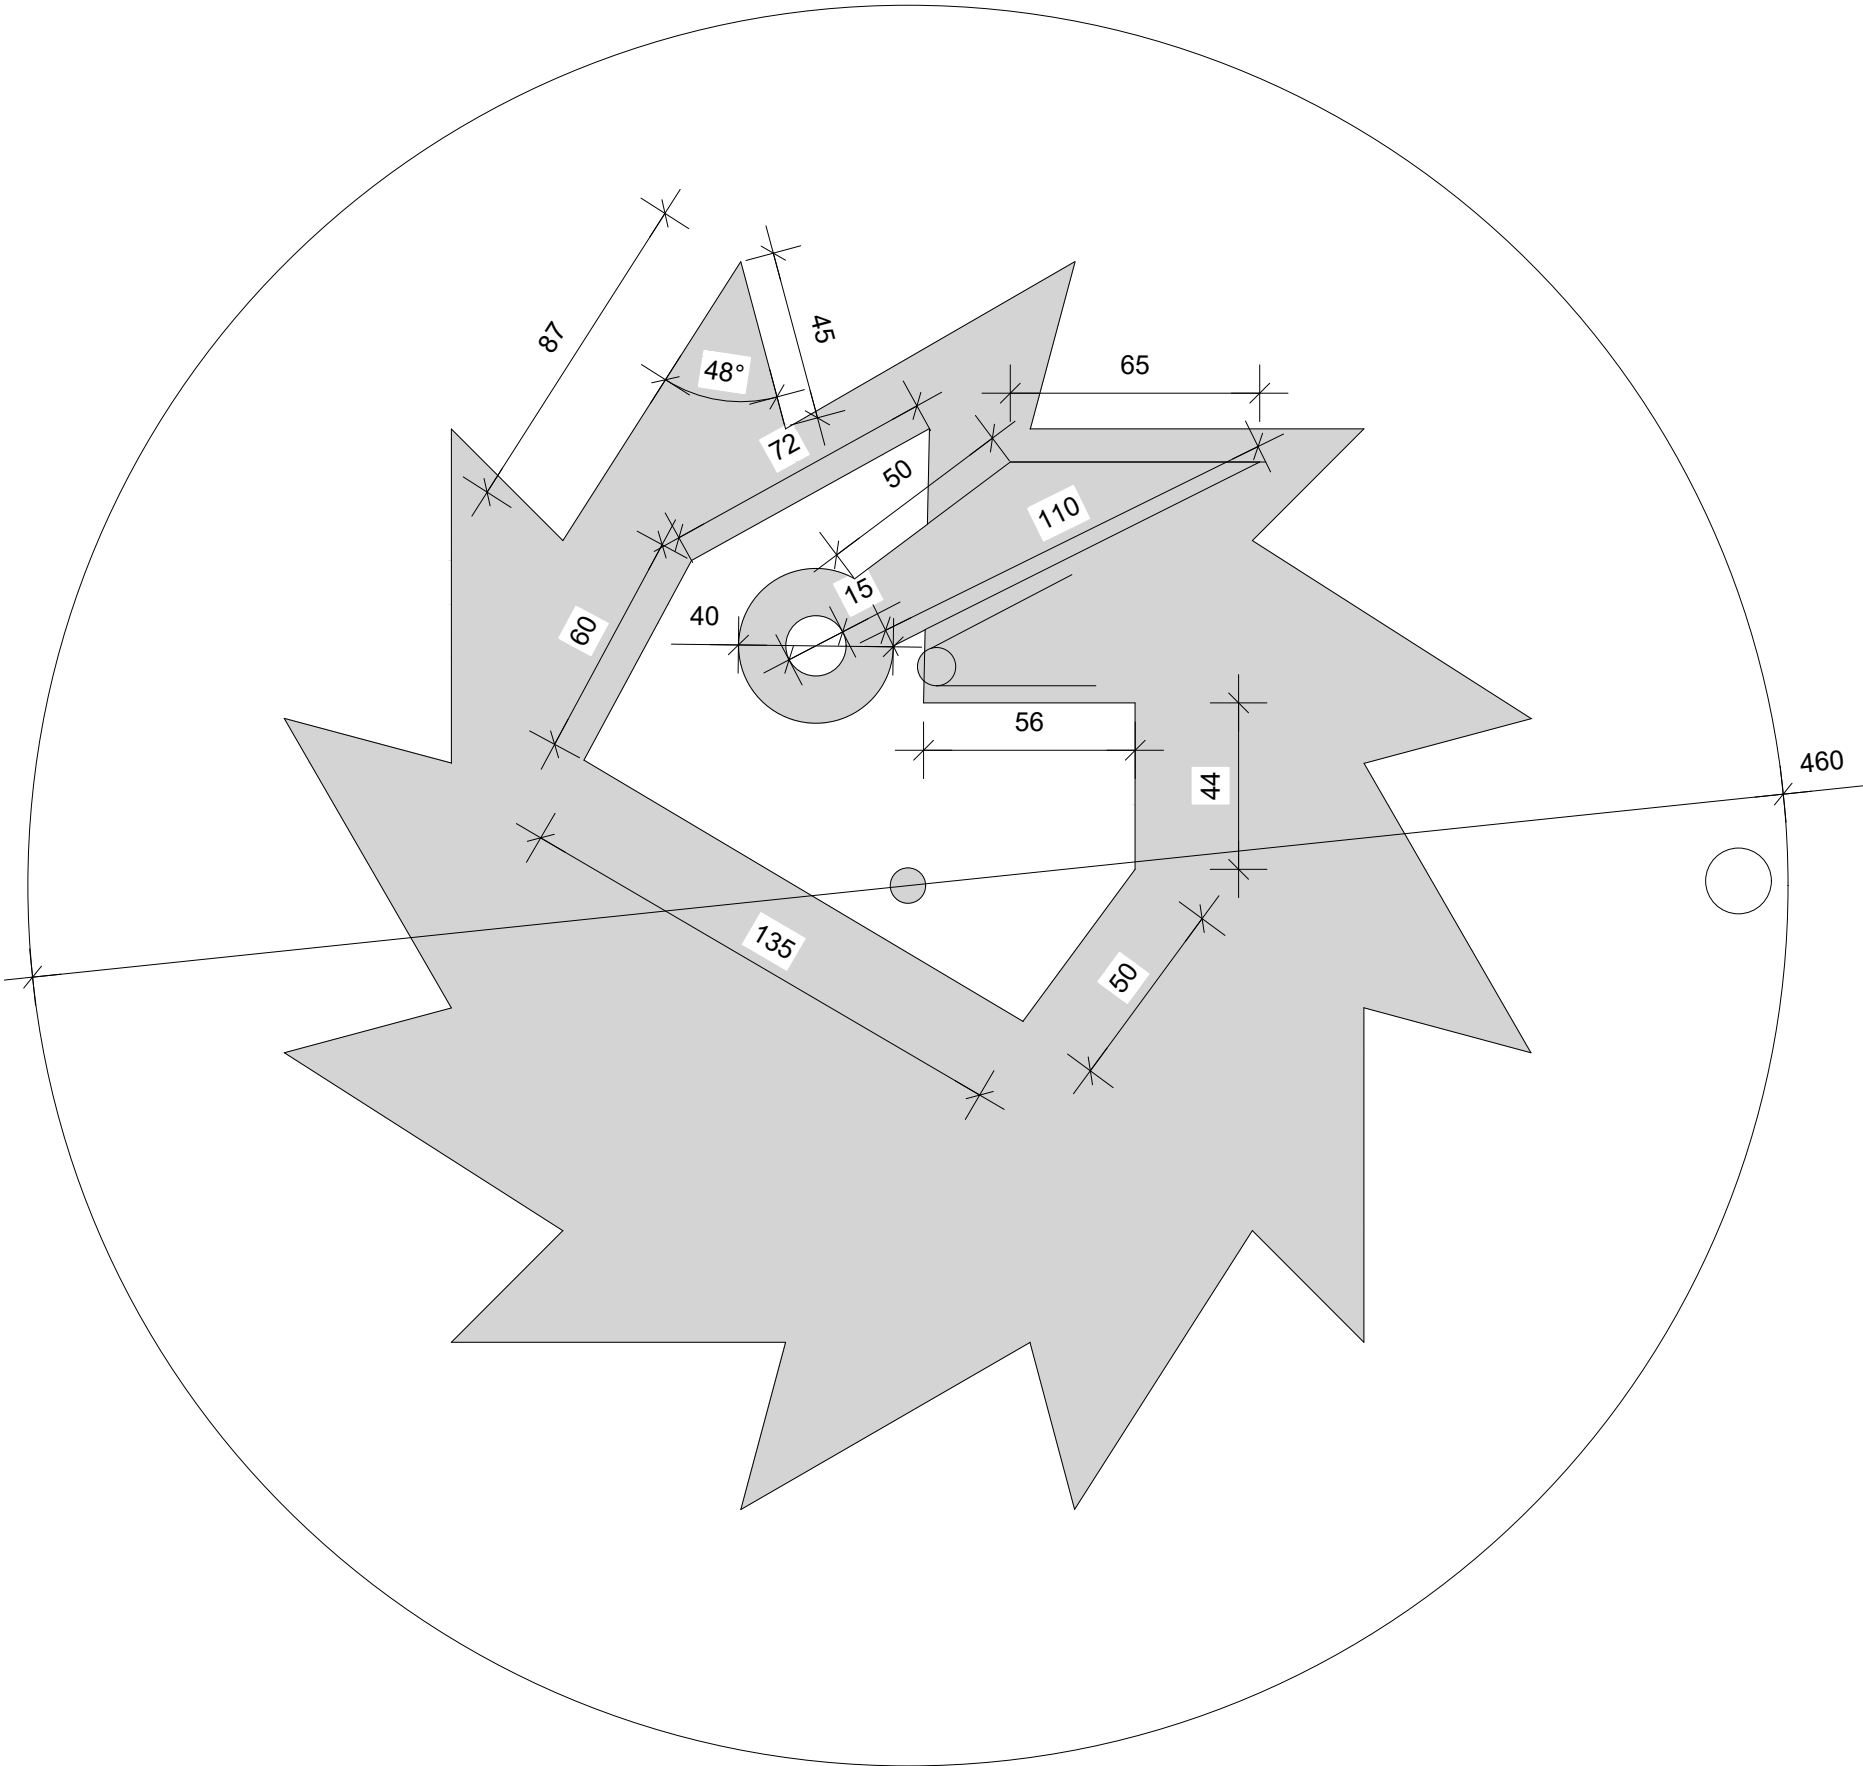

TECHNICKÉ MUZEUM PARDUBICKÉHO KRAJE

PROVÁDĚCÍ DOKUMENTACE

OBJEDNATEL
REGIONÁLNÍ MUZEUM VE VYSOKÉM MÝTĚ

PROJEKTANT
ROBUST ARCHITEKTI / T: +420 775 233 217 / www.robust.cz
Pod klížkem 3, 147 00 Praha 4

ZODPOVĚDNÝ PROJEKTANT
Ing. arch. Robert Damec / E: robert.damec@robust.cz

AUTOR PROJEKTU - ROBUST ARCHITEKTI

MÍSTO STAVBY
Vysoké Mýto - Technické muzeum Pardubického kraje
čp. 272, ulice Kpt. Poplera, Vysoké Mýto.

Informace z tohoto dokumentu mohou být použity jenom v souvislosti s tímto projektem. Informace na tomto dokumentu nemohou být v žádném případě svévolně pozměněny, doplňovány nebo odstraňovány. V případě, že bude nutné provést jakékoliv změny v tomto dokumentu, jediným autorizovaným subjektem k těmto výkonům je firma Robust architects. Prvky, data a jiné informace z této dokumentace nemohou být kopírovány, nebo použity pro jiné projekty bez výslovného souhlasu Robust architects. Nezvěšujte tento výkres. Neperměňujte. Nesrovnalosti konzultujte s projektantem. Stavění práce budou provedeny dle pracovních, technologických a technických čs. standardů, příslušných doporučení, následných revizí a standardů / doporučení / jednotlivých stavebních systémů / materiálů od výrobců / dodavatelů použitých v projektu. Tato dokumentace nezahrnuje dodavatelskou dílenskou dokumentaci.

PŘED ZADÁNÍM DO VÝROBY ROZMĚRY OVĚŘIT NA STAVBĚ!

ROBUST ARCHITEKTI

STUPEŇ
PP

ČÁST
AS

MĚŘÍTKO
1:2

DATUM
05.2024

NÁZEV VÝKRESU
INTERAKTIVITA

FORMÁT
A3

REVIZE
-

ČÍSLO VÝKRESU
M1.4.3

LEGENDA


Pozice - místnost: č. 1.19

Rozměry - 1000, 1000, 2000 mm (x, y, z)

Materiál - ocel, cyklokolo, MDF

Funkce - pokud uchopím jednou rukou volnou rukojeť na středu visícího kola, natočím jej do jakékoliv polohy a druhou rukou roztočím, tak zůstane v této poloze, dokud se nepřestane točit - netočí se spadne, visí. Točí se - pracuje jako gyroskop a ukazuje princip snadného udržení rovnováhy na jedoucím kole.

Zavěšeno přímo ze stropu expozice - nutno prověřit místní možnosti a podmínky - hák/oko ve stropě zakrytíváno MDF deskou na kruhovém půdoryse stejného poloměru jako sokl - viz PD výstavní části.

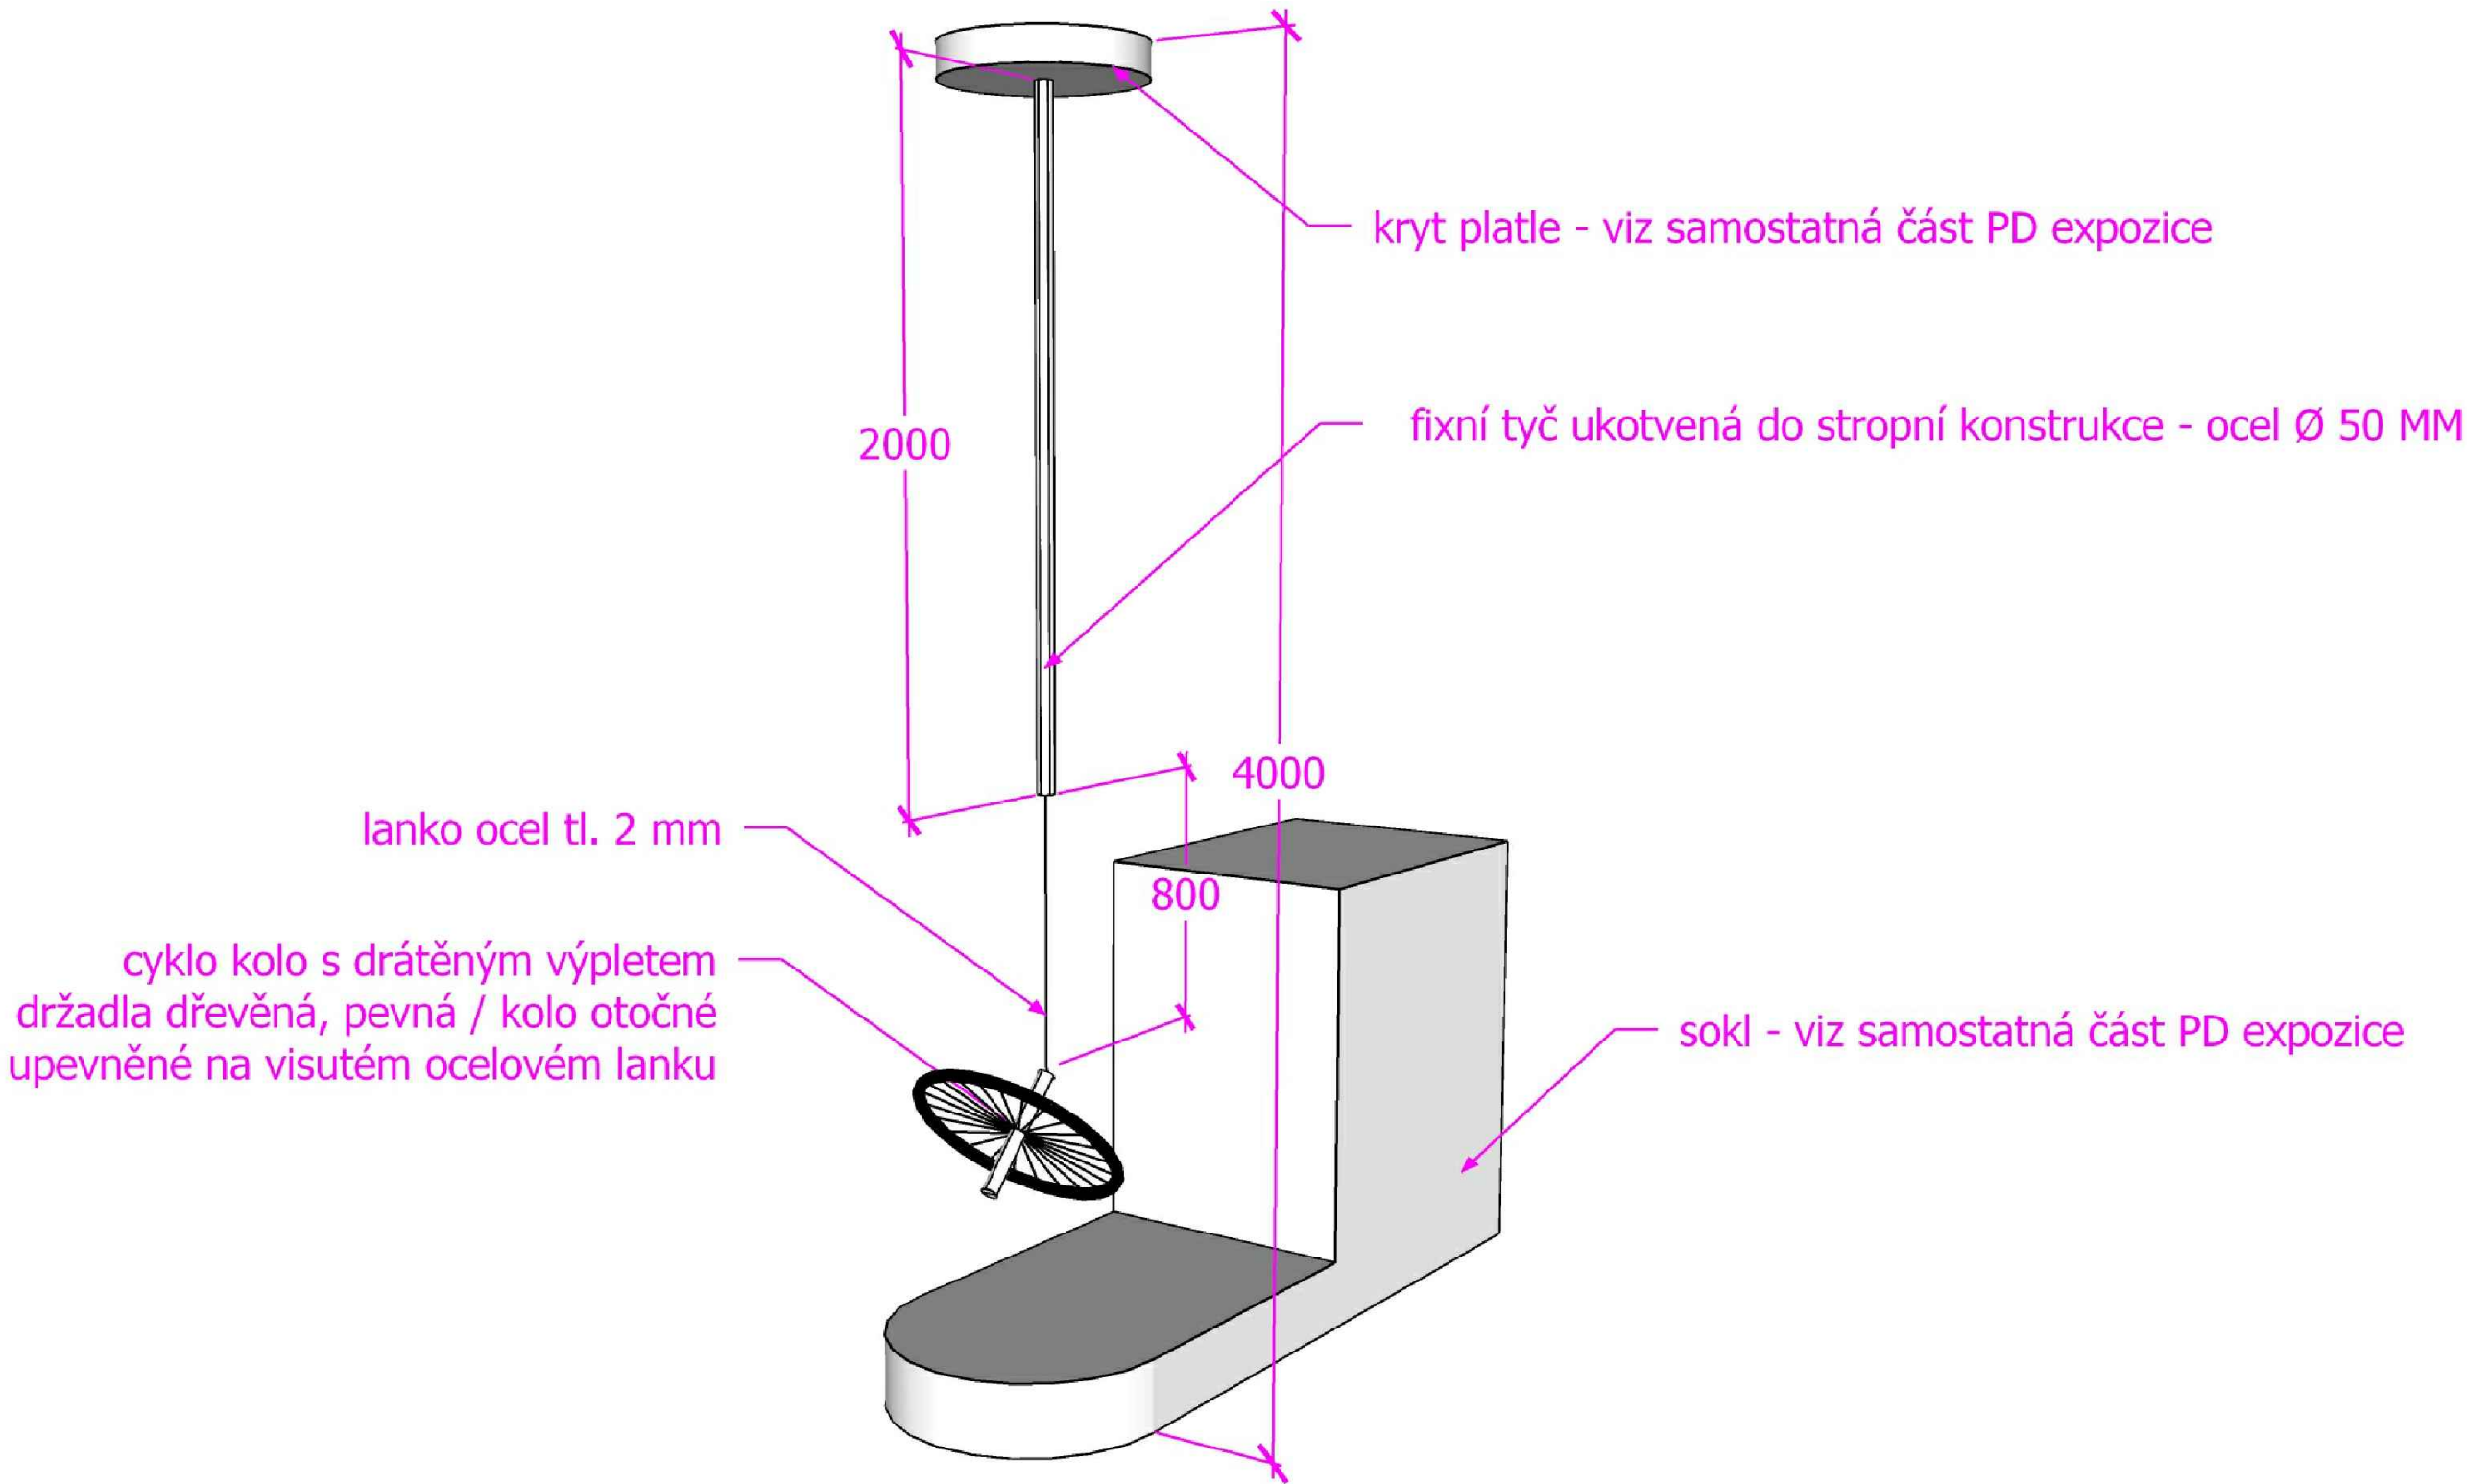

TECHNICKÉ MUZEUM PARDUBICKÉHO KRAJE

PROVÁDĚCÍ DOKUMENTACE

OBJEDNATEL
REGIONÁLNÍ MUZEUM VE VYSOKÉM MÝTĚ

PROJEKTANT
ROBUST ARCHITEKTI / T: +420 775 233 217 / www.robust.cz
Pod křížkem 3, 147 00 Praha 4

ZODPOVĚDNÝ PROJEKTANT
Ing. arch. Robert Damec / E: robert.damec@robust.cz

AUTOR PROJEKTU - ROBUST ARCHITEKTI

MÍSTO STAVBY
Vysoké Mýto - Technické muzeum Pardubického kraje
čp. 272, ulice Kpt. Poplera, Vysoké Mýto.

Informace z tohoto dokumentu mohou být použity jenom v souvislosti s tímto projektem. Informace na tomto dokumentu nemohou být v žádném případě svévolně pozměněny, doplňovány nebo odstraňovány. V případě, že bude nutné provést jakékoliv změny v tomto dokumentu, jediným autorizovaným subjektem k těmto výkonům je firma Robust architects. Prvky, data a jiné informace z této dokumentace nemohou být kopírovány, nebo použity pro jiné projekty bez výslovného souhlasu Robust architects. Nevztávejte tento výkres. Nepřeměřujte. Nesrovnalosti konzultujte s projektantem. Stavění práce budou provedeny dle pracovních, technologických a technických čísel, standardů, příslušných doporučení, následných revizí a standardů / doporučení / jednotlivých stavebních systémů / materiálů od výrobců / dodavatelů použitých v projektu. Tato dokumentace nezahrnuje dodavatelskou dílenskou dokumentaci.

PŘED ZADÁNÍM DO VÝROBY ROZMĚRY OVĚŘIT NA STAVBĚ!


ROBUST ARCHITEKTI

STUPEŇ ČÁST
PP AS

MĚŘÍTKO DATUM
- 05.2024

NÁZEV VÝKRESU FORMÁT
INTERAKTIVITA A3

REVIZE ČÍSLO VÝKRESU
- M1.5.1

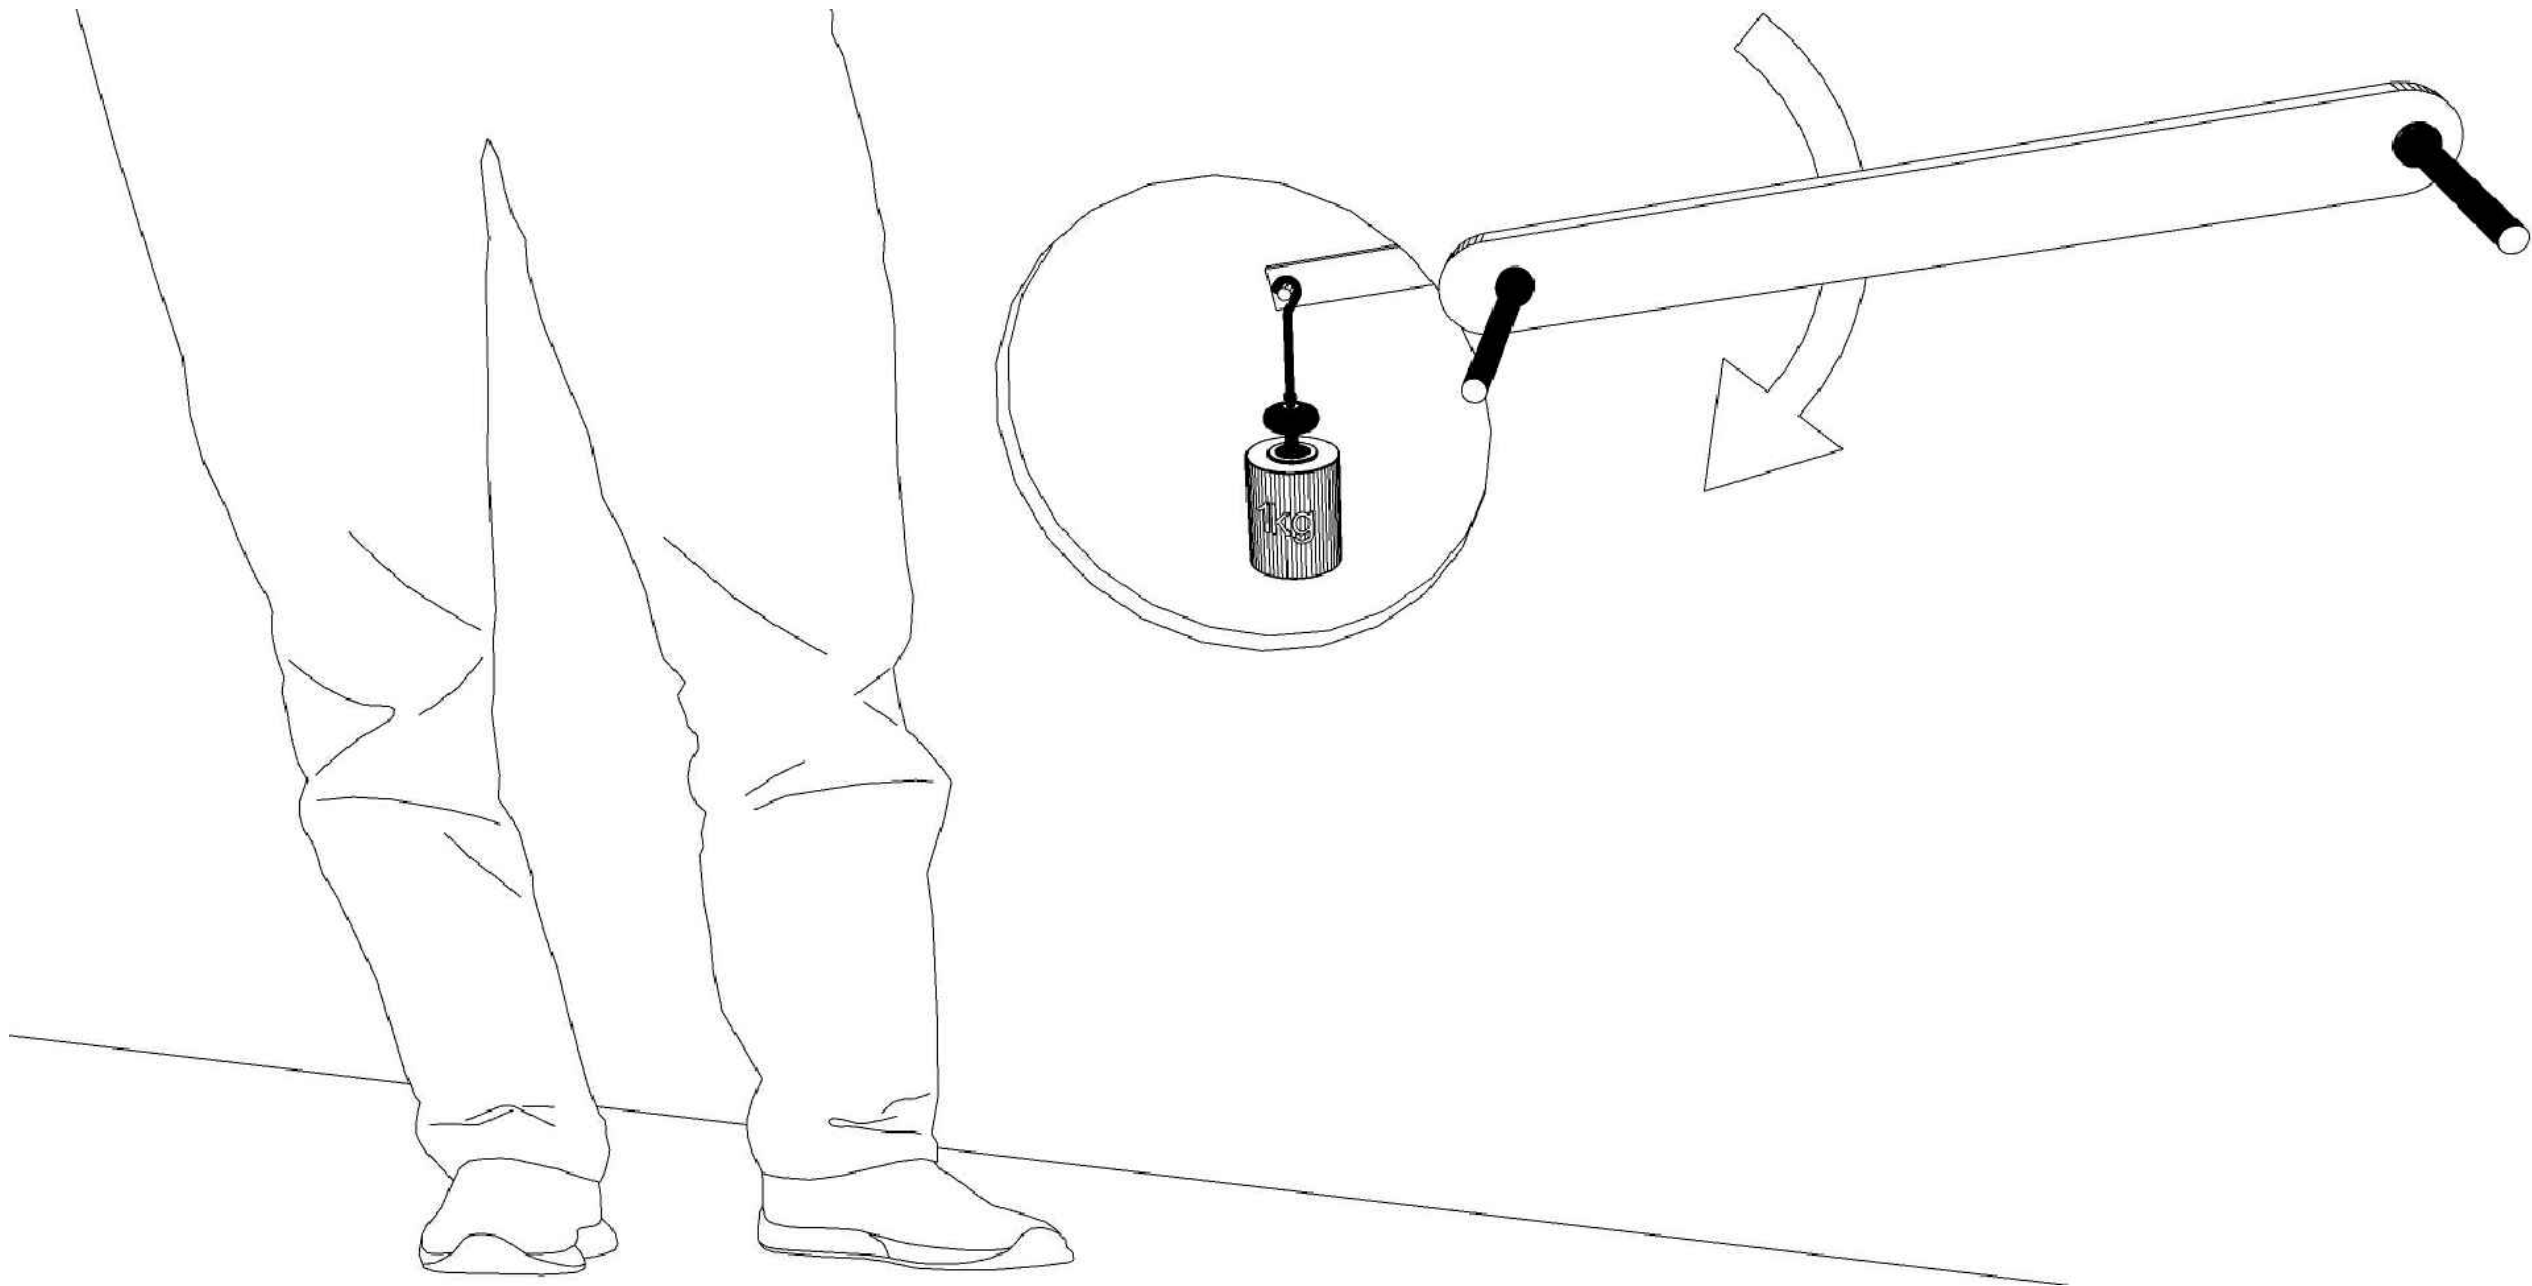

TECHNICKÉ MUZEUM
PARDUBICKÉHO KRAJE
PROVÁDĚCÍ DOKUMENTACE

OBJEDNATEL
REGIONÁLNÍ MUZEUM VE VYSOKÉM MÝTĚ

PROJEKTANT
ROBUST ARCHITEKTI / T: +420 775 233 217 / www.robust.cz
Pod klížkem 3, 147 00 Praha 4

ZODPOVĚDNÝ PROJEKTANT
Ing. arch. Robert Damec / E: robert.damec@robust.cz

AUTOR PROJEKTU - ROBUST ARCHITEKTI

MÍSTO STAVBY
Vysoké Mýto - Technické muzeum Pardubického kraje
čp. 272, ulice Kpt. Poplera, Vysoké Mýto.

Informace z tohoto dokumentu mohou být použity jenom v souvislosti s tímto projektem. Informace na tomto dokumentu nemohou být v žádném případě svévolně pozměněny, doplňovány nebo odstraňovány. V případě, že bude nutné provést jakékoliv změny v tomto dokumentu, jediným autorizovaným subjektem k těmto výkonům je firma Robust architects. Prvky, data a jiné informace z této dokumentace nemohou být kopírovány, nebo použity pro jiné projekty bez výslovného souhlasu Robust architects. Nezveřejňujte tento výkres. Nepřeměňujte. Nesrovnalosti konzultujte s projektantem. Stavební práce budou provedeny dle pracovních, technologických a technických čs. standardů, příslušných doporučení, následných revizí a standardů / doporučení / jednotlivých stavebních systémů / materiálů od výrobců /dodavatelů použitých v projektu. Tato dokumentace nezahrnuje dodavatelskou dílenskou dokumentaci.

PŘED ZADÁNÍM DO VÝROBY ROZMĚRY OVĚŘIT NA STAVBĚ!


ROBUST ARCHITEKTI

STUPEŇ ČÁST
PP AS

MĚŘÍTKO DATUM
- 05.2024

NÁZEV VÝKRESU FORMÁT
INTERAKTIVITA A3

REVIZE ČÍSLO VÝKRESU
- M1.6.1

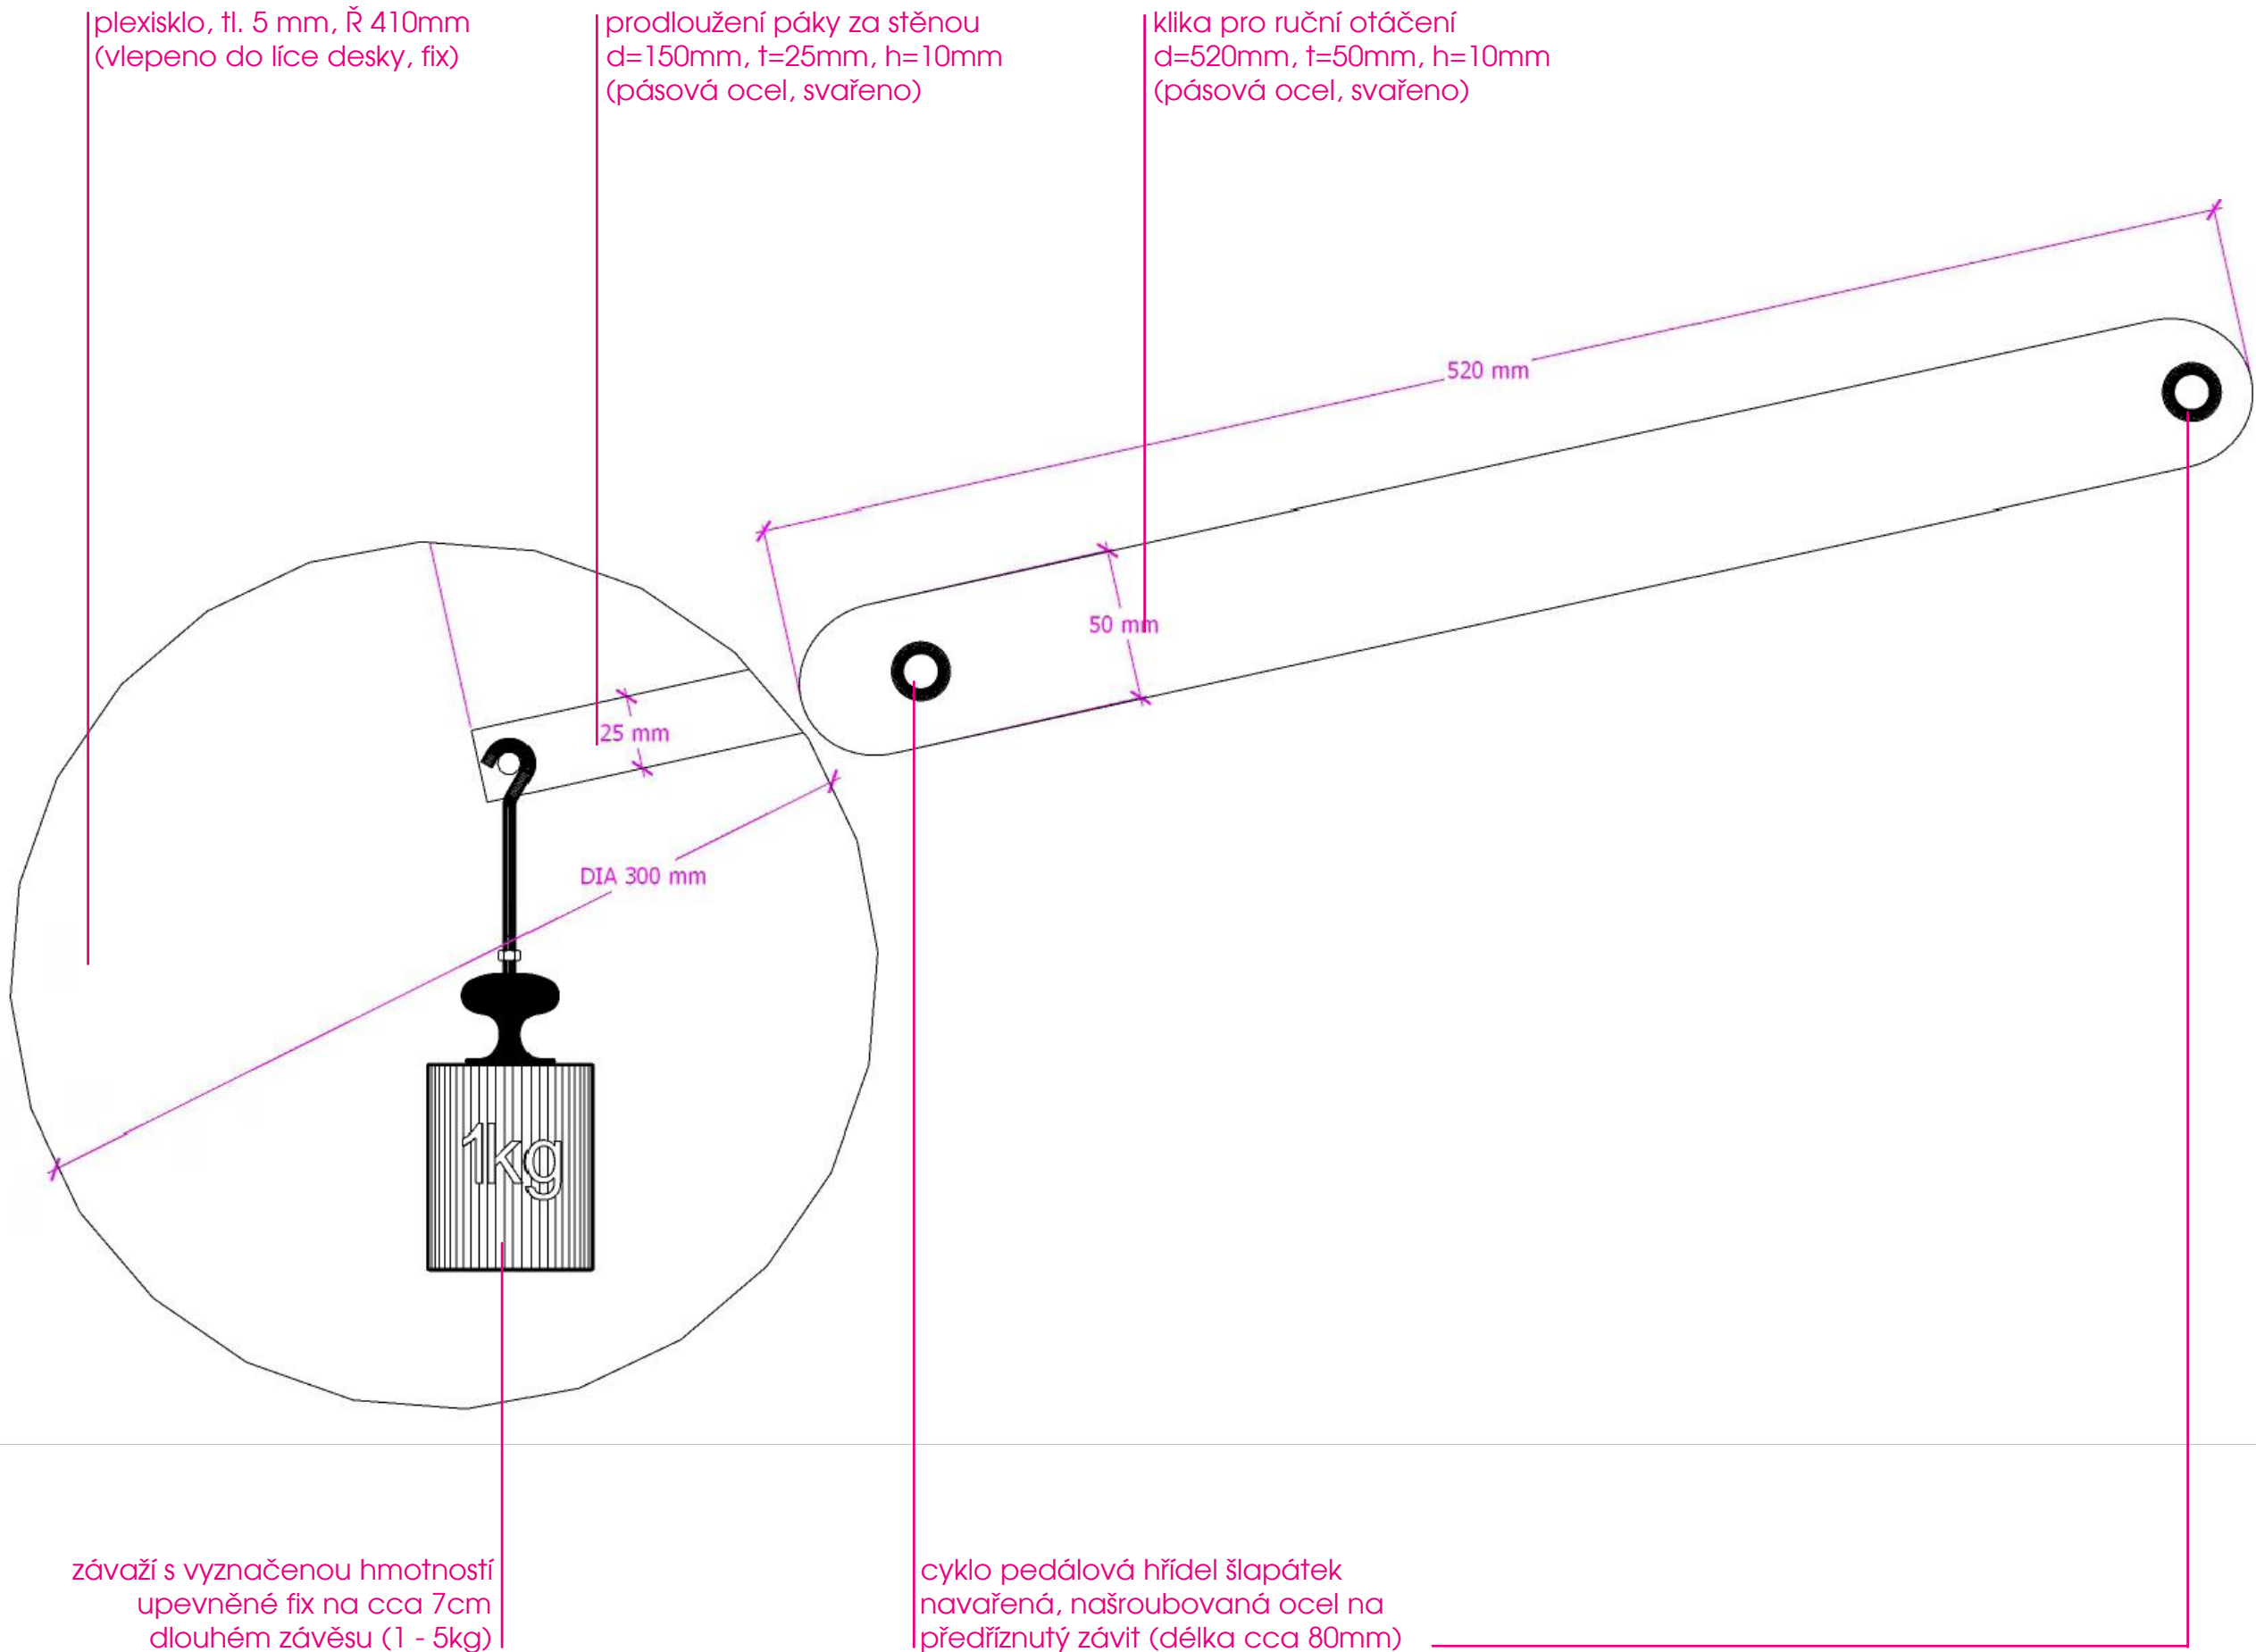

TECHNICKÉ MUZEUM PARDUBICKÉHO KRAJE

PROVÁDĚCÍ DOKUMENTACE

OBJEDNATEL
REGIONÁLNÍ MUZEUM VE VYSOKÉM MÝTĚ

PROJEKTANT
ROBUST ARCHITEKTI / T: +420 775 233 217 / www.robust.cz
Pod klížkem 3, 147 00 Praha 4

ZODPOVĚDNÝ PROJEKTANT
Ing. arch. Robert Damec / E: robert.damec@robust.cz

AUTOR PROJEKTU - ROBUST ARCHITEKTI


MÍSTO STAVBY
Vysoké Mýto - Technické muzeum Pardubického kraje
čp. 272, ulice Kpt. Poplera, Vysoké Mýto.

Informace z tohoto dokumentu mohou být použity jenom v souvislosti s tímto projektem. Informace na tomto dokumentu nemohou být v žádném případě svévolně pozměněny, doplňovány nebo odstraňovány. V případě, že bude nutné provést jakékoliv změny v tomto dokumentu, jediným autorizovaným subjektem k těmto výkonům je firma Robust architects. Prvky, data a jiné informace z této dokumentace nemohou být kopírovány, nebo použity pro jiné projekty bez výslovného souhlasu Robust architects. Nezvěšujte tento výkres. Nepřeměňujte. Nesrovnalosti konzultujte s projektantem. Slavební práce budou provedeny dle pracovních, technologických a technických čs. standardů, příslušných doporučení, následných revizí a standardů / doporučení / jednotlivých stavebních systémů / materiálů od výrobců / dodavatelů použitých v projektu. Tato dokumentace nezahrnuje dodavatelskou dílenskou dokumentaci.

PŘED ZADÁNÍM DO VÝROBY ROZMĚRY OVĚŘIT NA STAVBĚ!

ROBUST ARCHITEKTI

STUPEŇ PP	ČÁST AS
MĚŘÍTKO -	DATUM 05.2024
NÁZEV VÝKRESU INTERAKTIVITA	FORMÁT A3
REVIZE -	ČÍSLO VÝKRESU M1.6.2

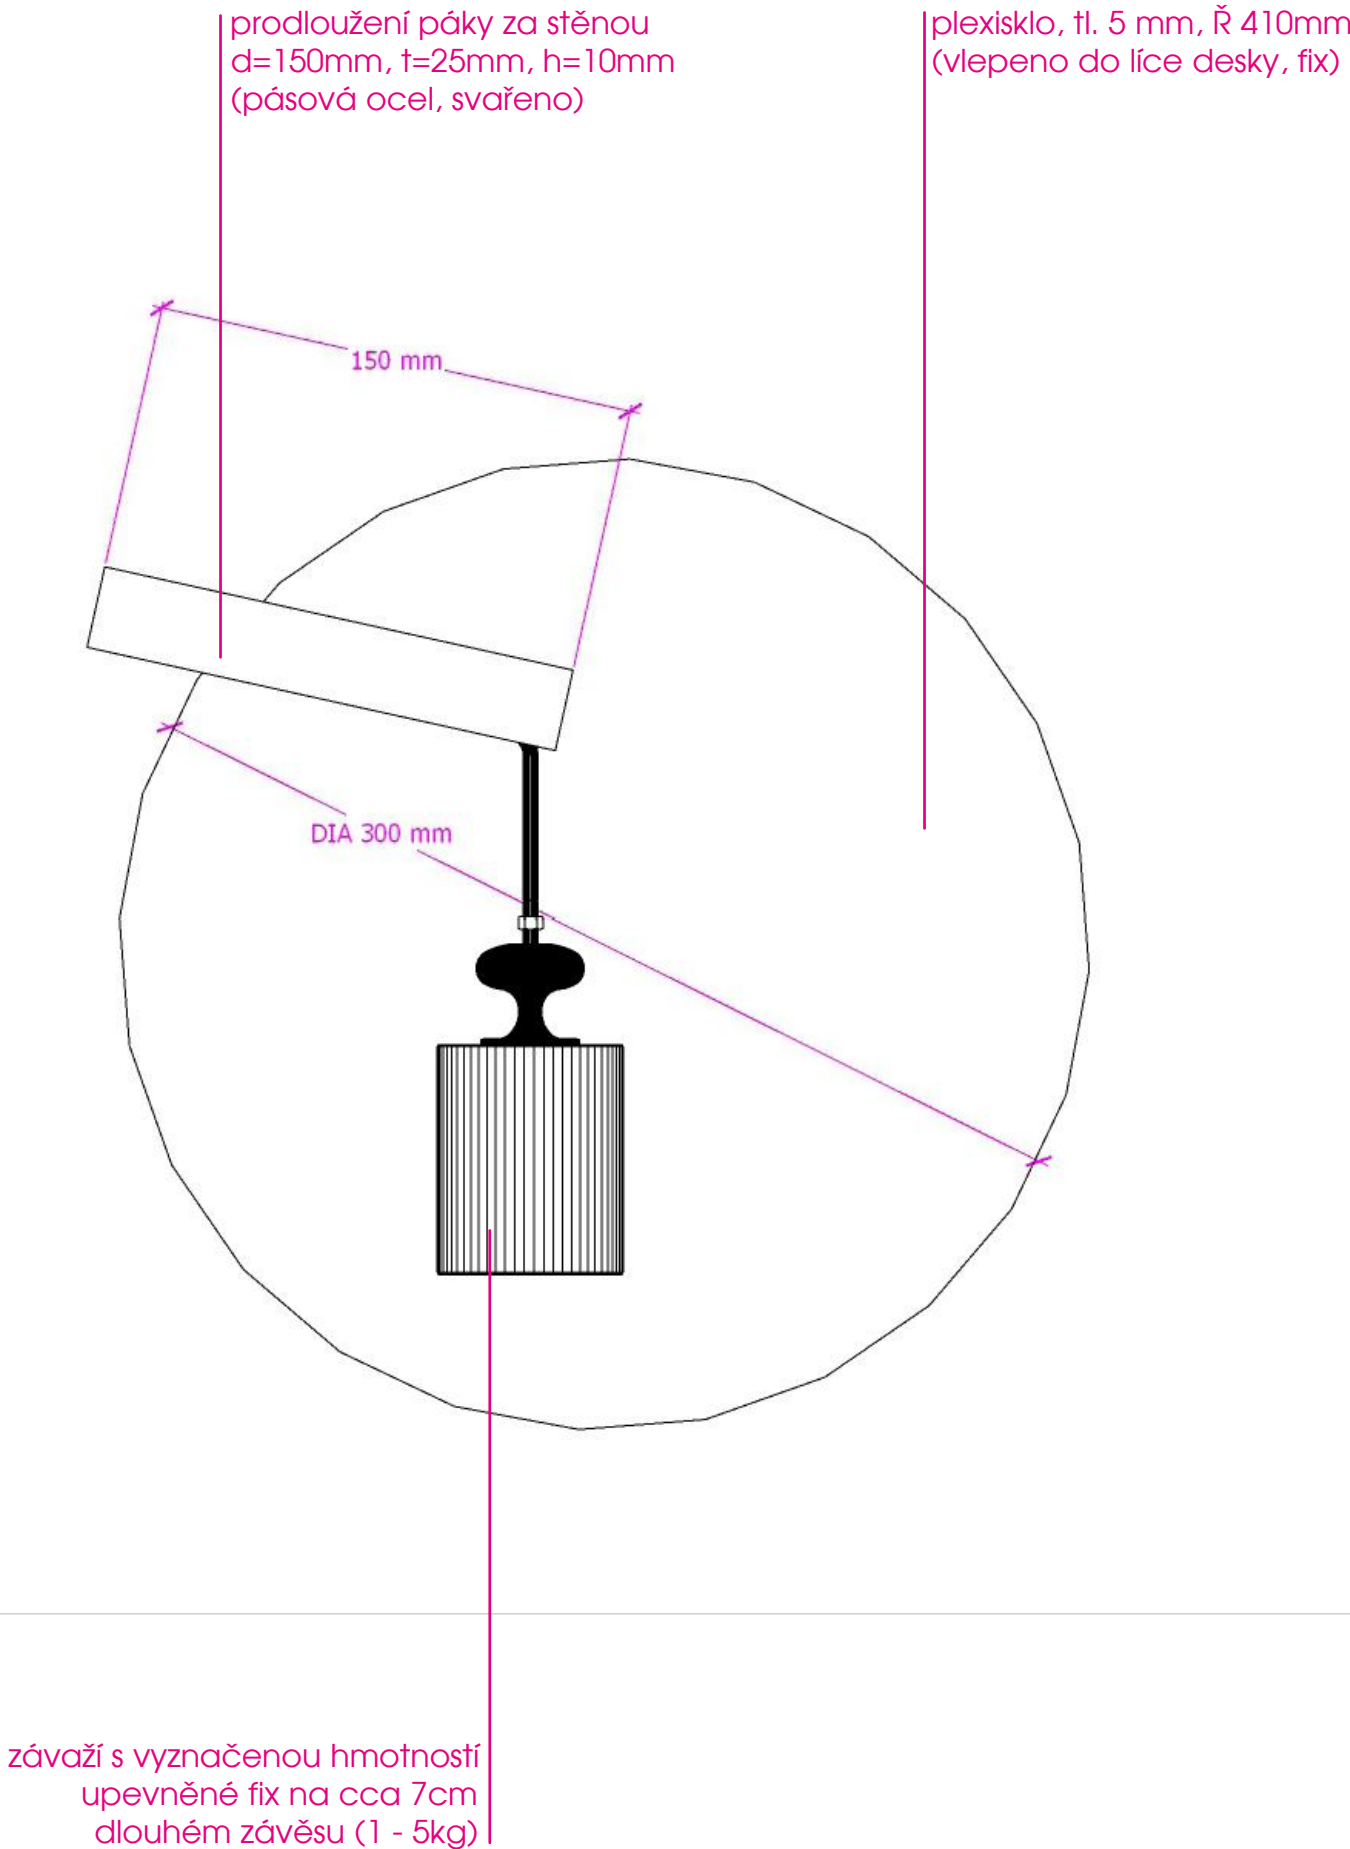

TECHNICKÉ MUZEUM PARDUBICKÉHO KRAJE

PROVÁDĚCÍ DOKUMENTACE

OBJEDNATEL
REGIONÁLNÍ MUZEUM VE VYSOKÉM MÝTĚ

PROJEKTANT
ROBUST ARCHITEKTI / T: +420 775 233 217 / www.robust.cz
Pod klížkem 3, 147 00 Praha 4

ZODPOVĚDNÝ PROJEKTANT
Ing. arch. Robert Damec / E: robert.damec@robust.cz

AUTOR PROJEKTU - ROBUST ARCHITEKTI


MÍSTO STAVBY
Vysoké Mýto - Technické muzeum Pardubického kraje
čp. 272, ulice Kpt. Poplera, Vysoké Mýto.

Informace z tohoto dokumentu mohou být použity jenom v souvislosti s tímto projektem. Informace na tomto dokumentu nemohou být v žádném případě svévolně pozměněny, doplňovány nebo odstraňovány. V případě, že bude nutné provést jakékoliv změny v tomto dokumentu, jediným autorizovaným subjektem k těmto výkonům je firma Robust architects. Prvky, data a jiné informace z této dokumentace nemohou být kopírovány, nebo použity pro jiné projekty bez výslovného souhlasu Robust architects. Nezvěšujte tento výkres. Nepřeměňujte. Nesrovnalosti konzultujte s projektantem. Stavební práce budou provedeny dle pracovních, technologických a technických čs. standardů, příslušných doporučení, následných revizí a standardů / doporučení / jednotlivých stavebních systémů / materiálů od výrobců / dodavatelů použitých v projektu. Tato dokumentace nezahrnuje dodavatelskou dílenskou dokumentaci.

PŘED ZADÁNÍM DO VÝROBY ROZMĚRY OVĚŘIT NA STAVBĚ!

ROBUST ARCHITEKTI

STUPEŇ PP	ČÁST AS
MĚŘÍTKO -	DATUM 05.2024
NÁZEV VÝKRESU INTERAKTIVITA	FORMÁT A3
REVIZE -	ČÍSLO VÝKRESU M1.6.3

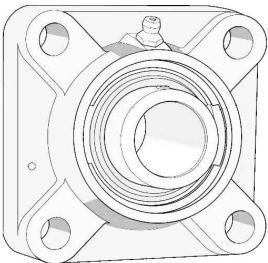

přírubová ložisková jednotka pro uchycení ocelové propojovací trubky skrze desku

TECHNICKÉ MUZEUM
PARDUBICKÉHO KRAJE
PROVÁDĚCÍ DOKUMENTACE

OBJEDNATEL
REGIONÁLNÍ MUZEUM VE VYSOKÉM MÝTĚ

PROJEKTANT
ROBUST ARCHITEKTI / T: +420 775 233 217 / www.robust.cz
Pod klížkem 3, 147 00 Praha 4

ZODPOVĚDNÝ PROJEKTANT
Ing. arch. Robert Damec / E: robert.damec@robust.cz

AUTOR PROJEKTU - ROBUST ARCHITEKTI

MÍSTO STAVBY
Vysoké Mýto - Technické muzeum Pardubického kraje
čp. 272, ulice Kpt. Poplera, Vysoké Mýto.

Informace z tohoto dokumentu mohou být použity jenom v souvislosti s tímto projektem. Informace na tomto dokumentu nemohou být v žádném případě svévolně pozměněny, doplňovány nebo odstraňovány. V případě, že bude nutné provést jakékoliv změny v tomto dokumentu, jediným autorizovaným subjektem k těmto výkonům je firma Robust architects. Prvky, data a jiné informace z této dokumentace nemohou být kopírovány, nebo použity pro jiné projekty bez výslovného souhlasu Robust architects. Nezveřejňujte tento výkres. Nepřeměňujte. Nesrovnalosti konzultujte s projektantem. Stavební práce budou provedeny dle pracovních, technologických a technických čs. standardů, příslušných doporučení, následných revizí a standardů / doporučení / jednotlivých stavebních systémů / materiálů od výrobců / dodavatelů použitých v projektu. Tato dokumentace nezahrnuje dodavatelskou dílenskou dokumentaci.

PŘED ZADÁNÍM DO VÝROBY ROZMĚRY OVĚŘIT NA STAVBĚ!

ROBUST ARCHITEKTI


STUPEŇ ČÁST
PP AS




MĚŘÍTKO DATUM
- 05.2024

NÁZEV VÝKRESU FORMÁT
INTERAKTIVITA A3

REVIZE ČÍSLO VÝKRESU
- M1.6.4

spojení páky před a za stěnou
navařením trubky kruhového profilu
upevněno do stěny pomocí
ložiskové zátěžové točny
na zadní straně desky

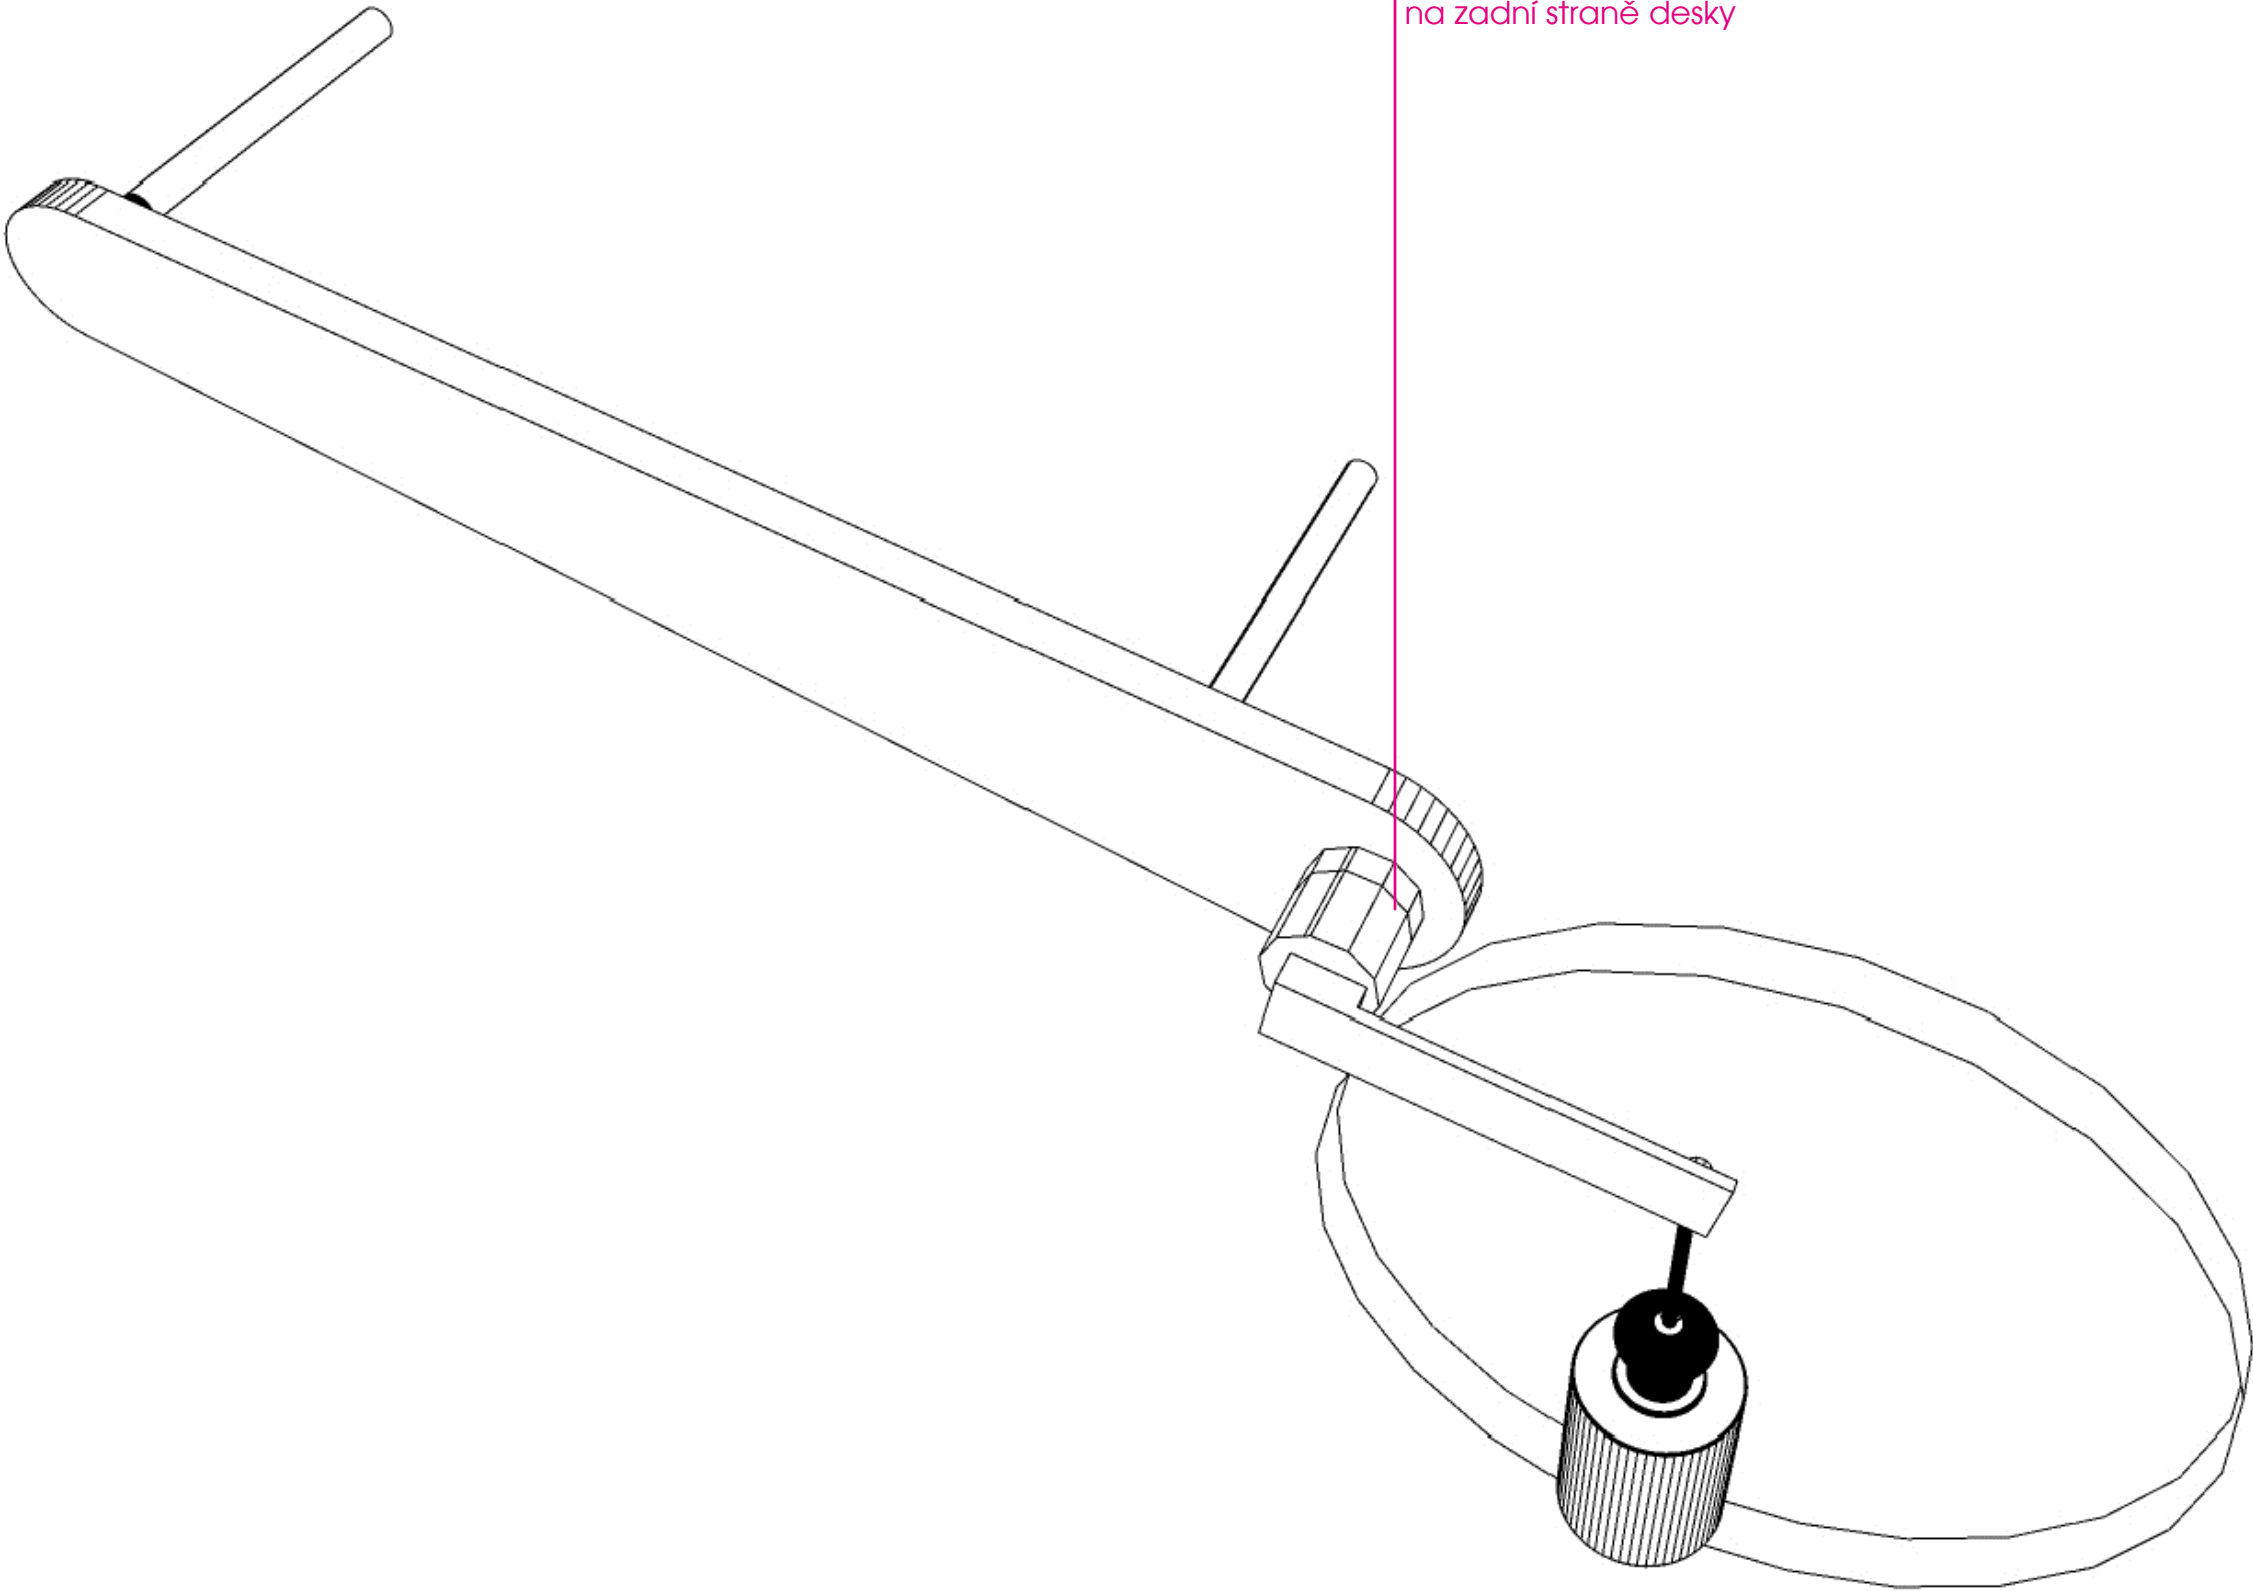

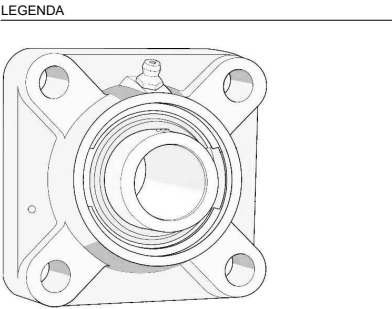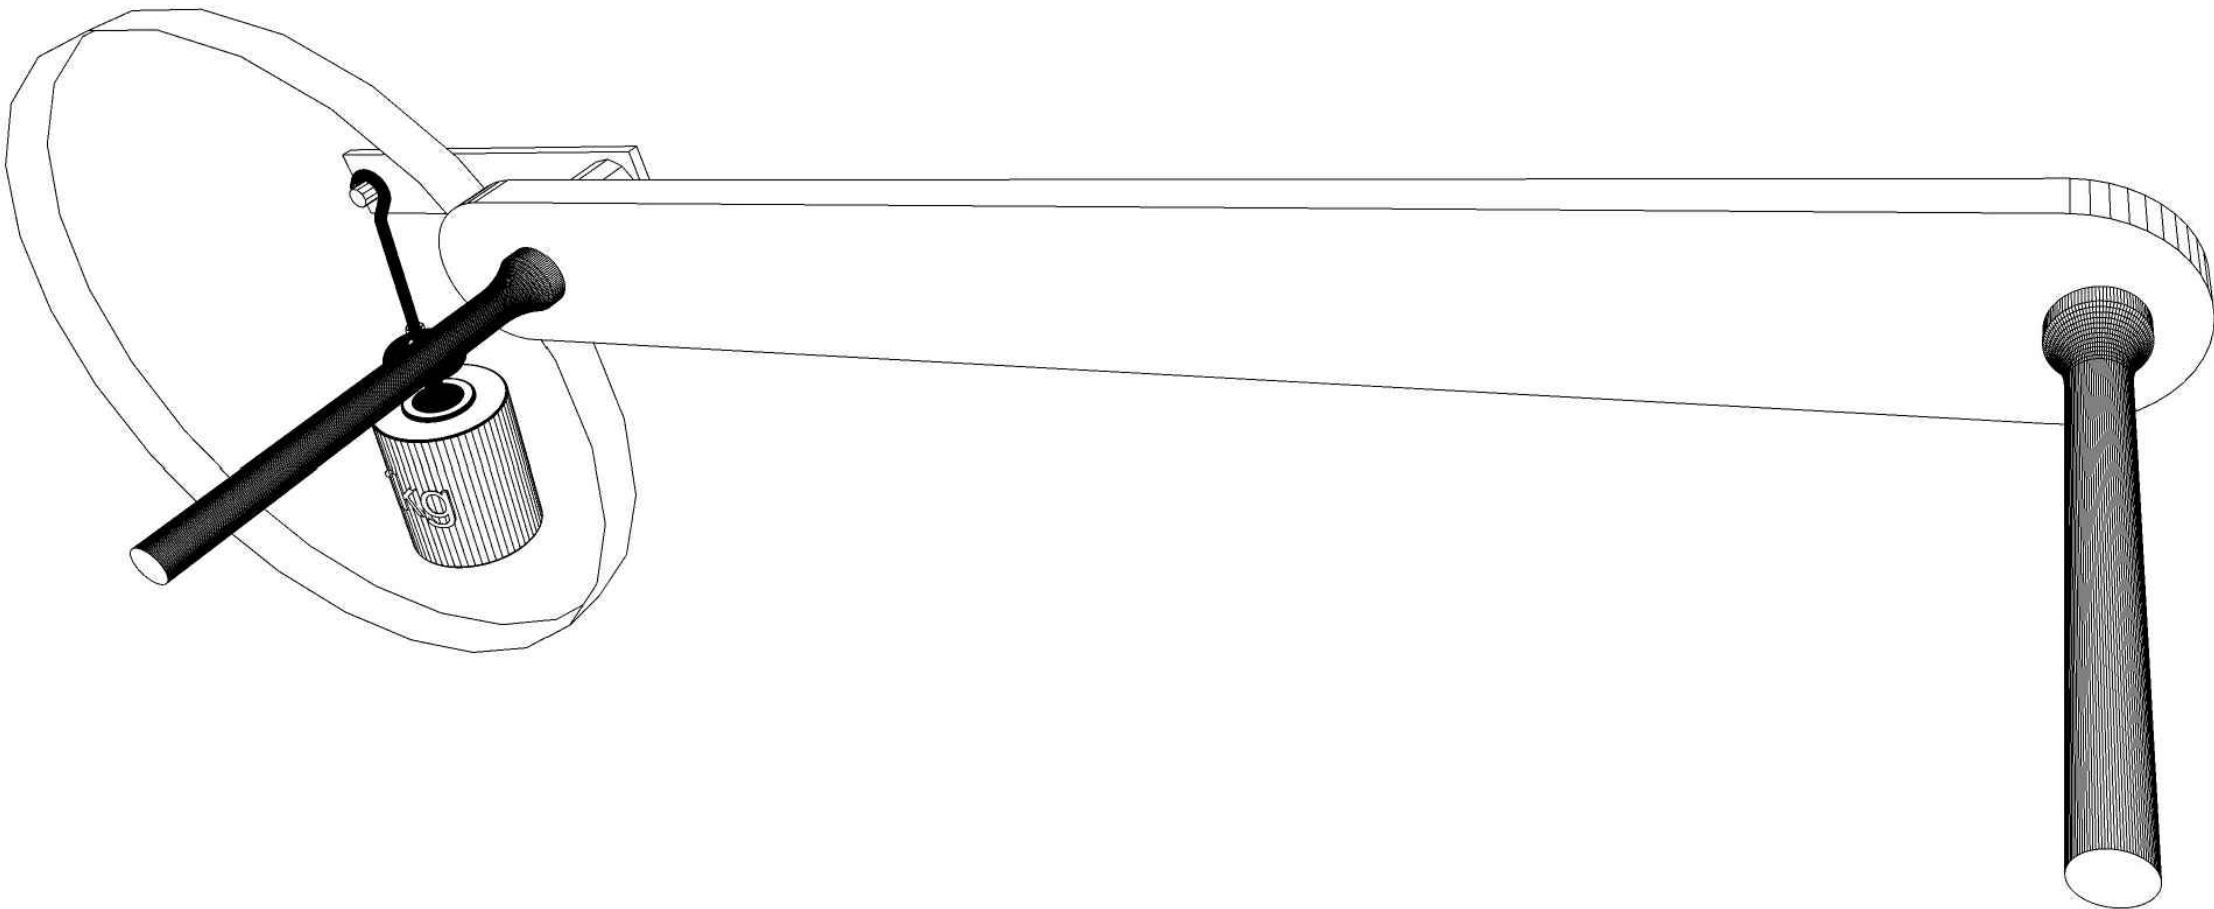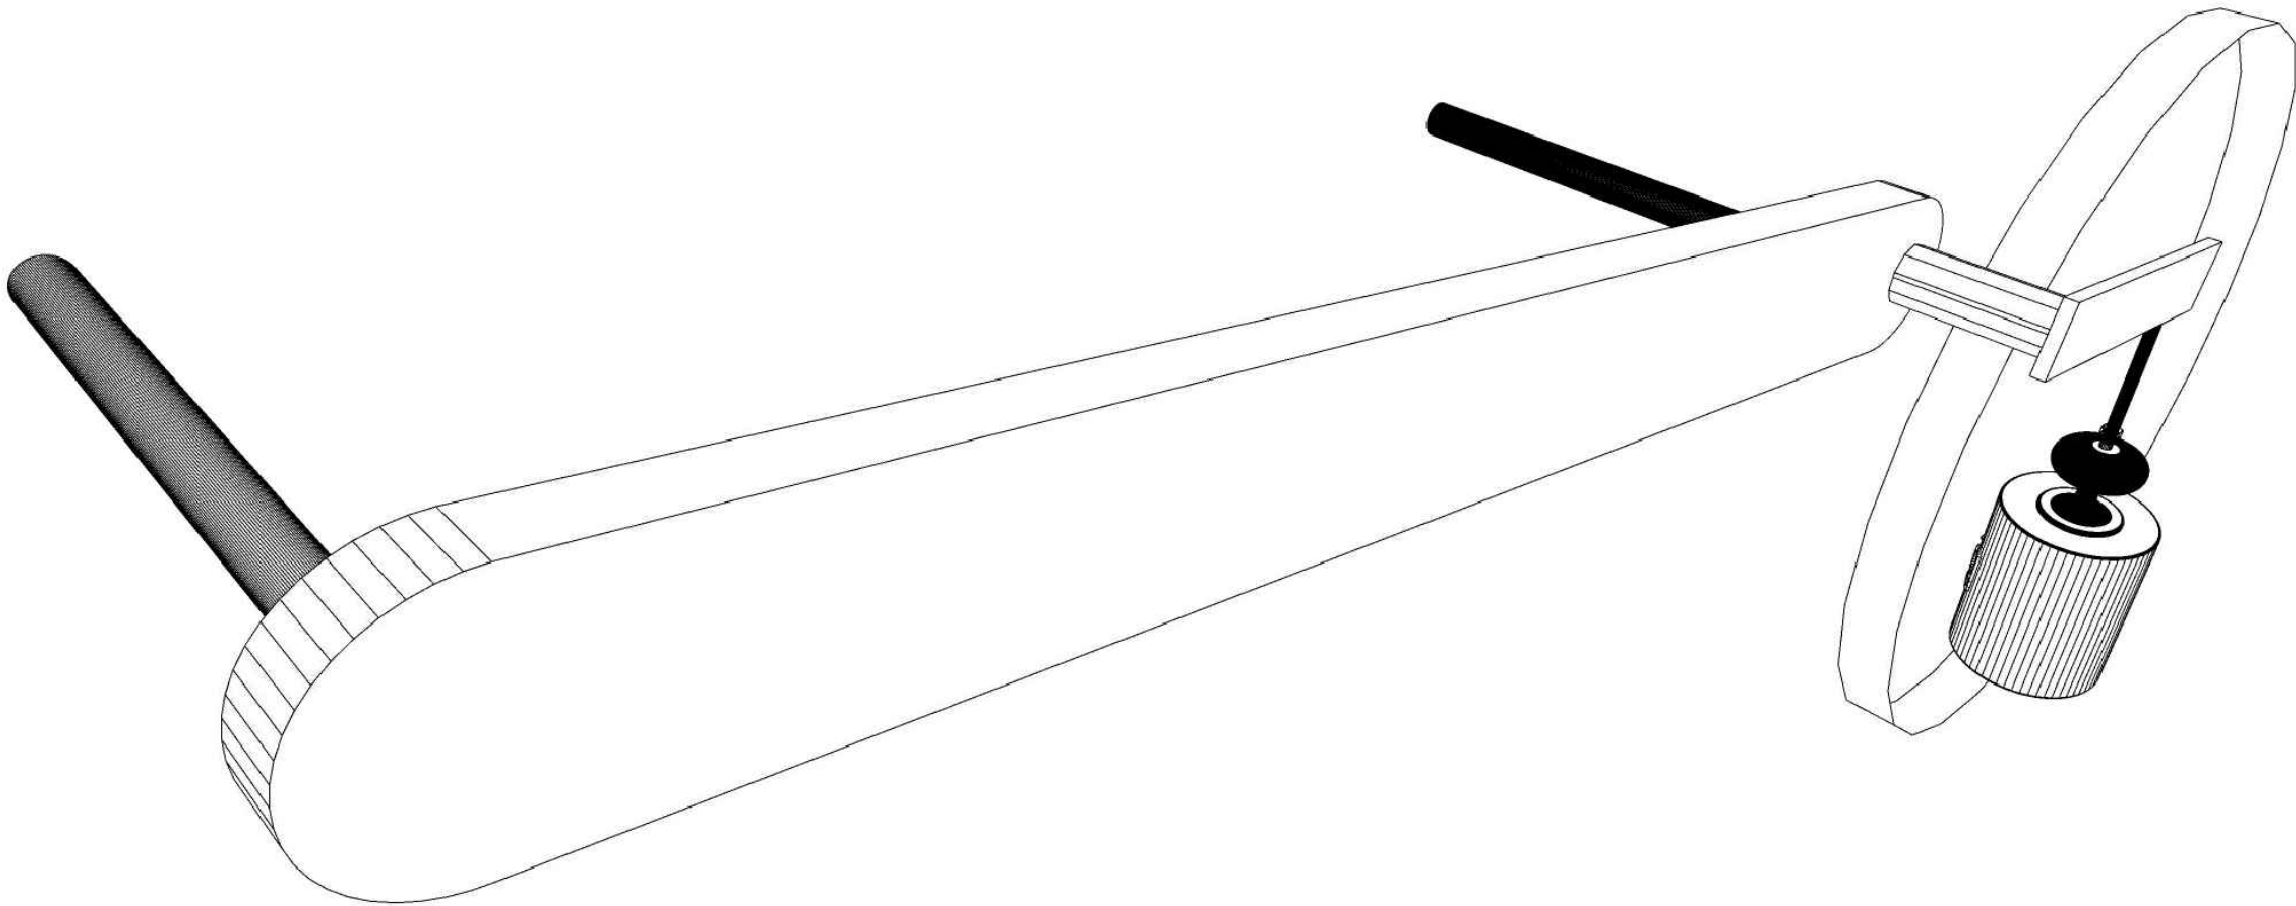

přírubová ložisková jednotka pro uchycení
ocelové propojovací trubky skrze desku

TECHNICKÉ MUZEUM PARDUBICKÉHO KRAJE PROVÁDĚCÍ DOKUMENTACE

OBJEDNATEL
REGIONÁLNÍ MUZEUM VE VYSOKÉM MÝTĚ

PROJEKTANT
ROBUST ARCHITEKTI / T: +420 775 233 217 / www.robust.cz
Pod klížkem 3, 147 00 Praha 4

ZODPOVĚDNÝ PROJEKTANT
Ing. arch. Robert Damec / E: robert.damec@robust.cz

AUTOR PROJEKTU - ROBUST ARCHITEKTI

MÍSTO STAVBY
Vysoké Mýto - Technické muzeum Pardubického kraje
čp. 272, ulice Kpt. Poplera, Vysoké Mýto.

Informace z tohoto dokumentu mohou být použity jenom v souvislosti s tímto projektem. Informace na tomto dokumentu nemohou být v žádném případě svévolně pozměněny, doplňovány nebo odstraňovány. V případě, že bude nutné provést jakékoliv změny v tomto dokumentu, jediným autorizovaným subjektem k těmto výkonům je firma Robust architects. Prvky, data a jiné informace z této dokumentace nemohou být kopírovány, nebo použity pro jiné projekty bez výslovného souhlasu Robust architects. Nezvěšujte tento výkres. Nepřeměňujte. Nesrovnalosti konzultujte s projektantem. Stavební práce budou provedeny dle pracovních, technologických a technických čs. standardů, příslušných doporučení, následných revizí a standardů / doporučení / jednotlivých stavebních systémů / materiálů od výrobců /dodavatelů použitých v projektu. Tato dokumentace nezahrnuje dodavatelskou dílenskou dokumentaci.

PŘED ZADÁNÍM DO VÝROBY ROZMĚRY OVĚŘIT NA STAVBĚ!



ROBUST ARCHITEKTI

STUPEŇ ČÁST
PP AS

MĚŘÍTKO DATUM
- 05.2024

NÁZEV VÝKRESU FORMÁT
INTERAKTIVITA A3

REVIZE ČÍSLO VÝKRESU
- M1.6.5

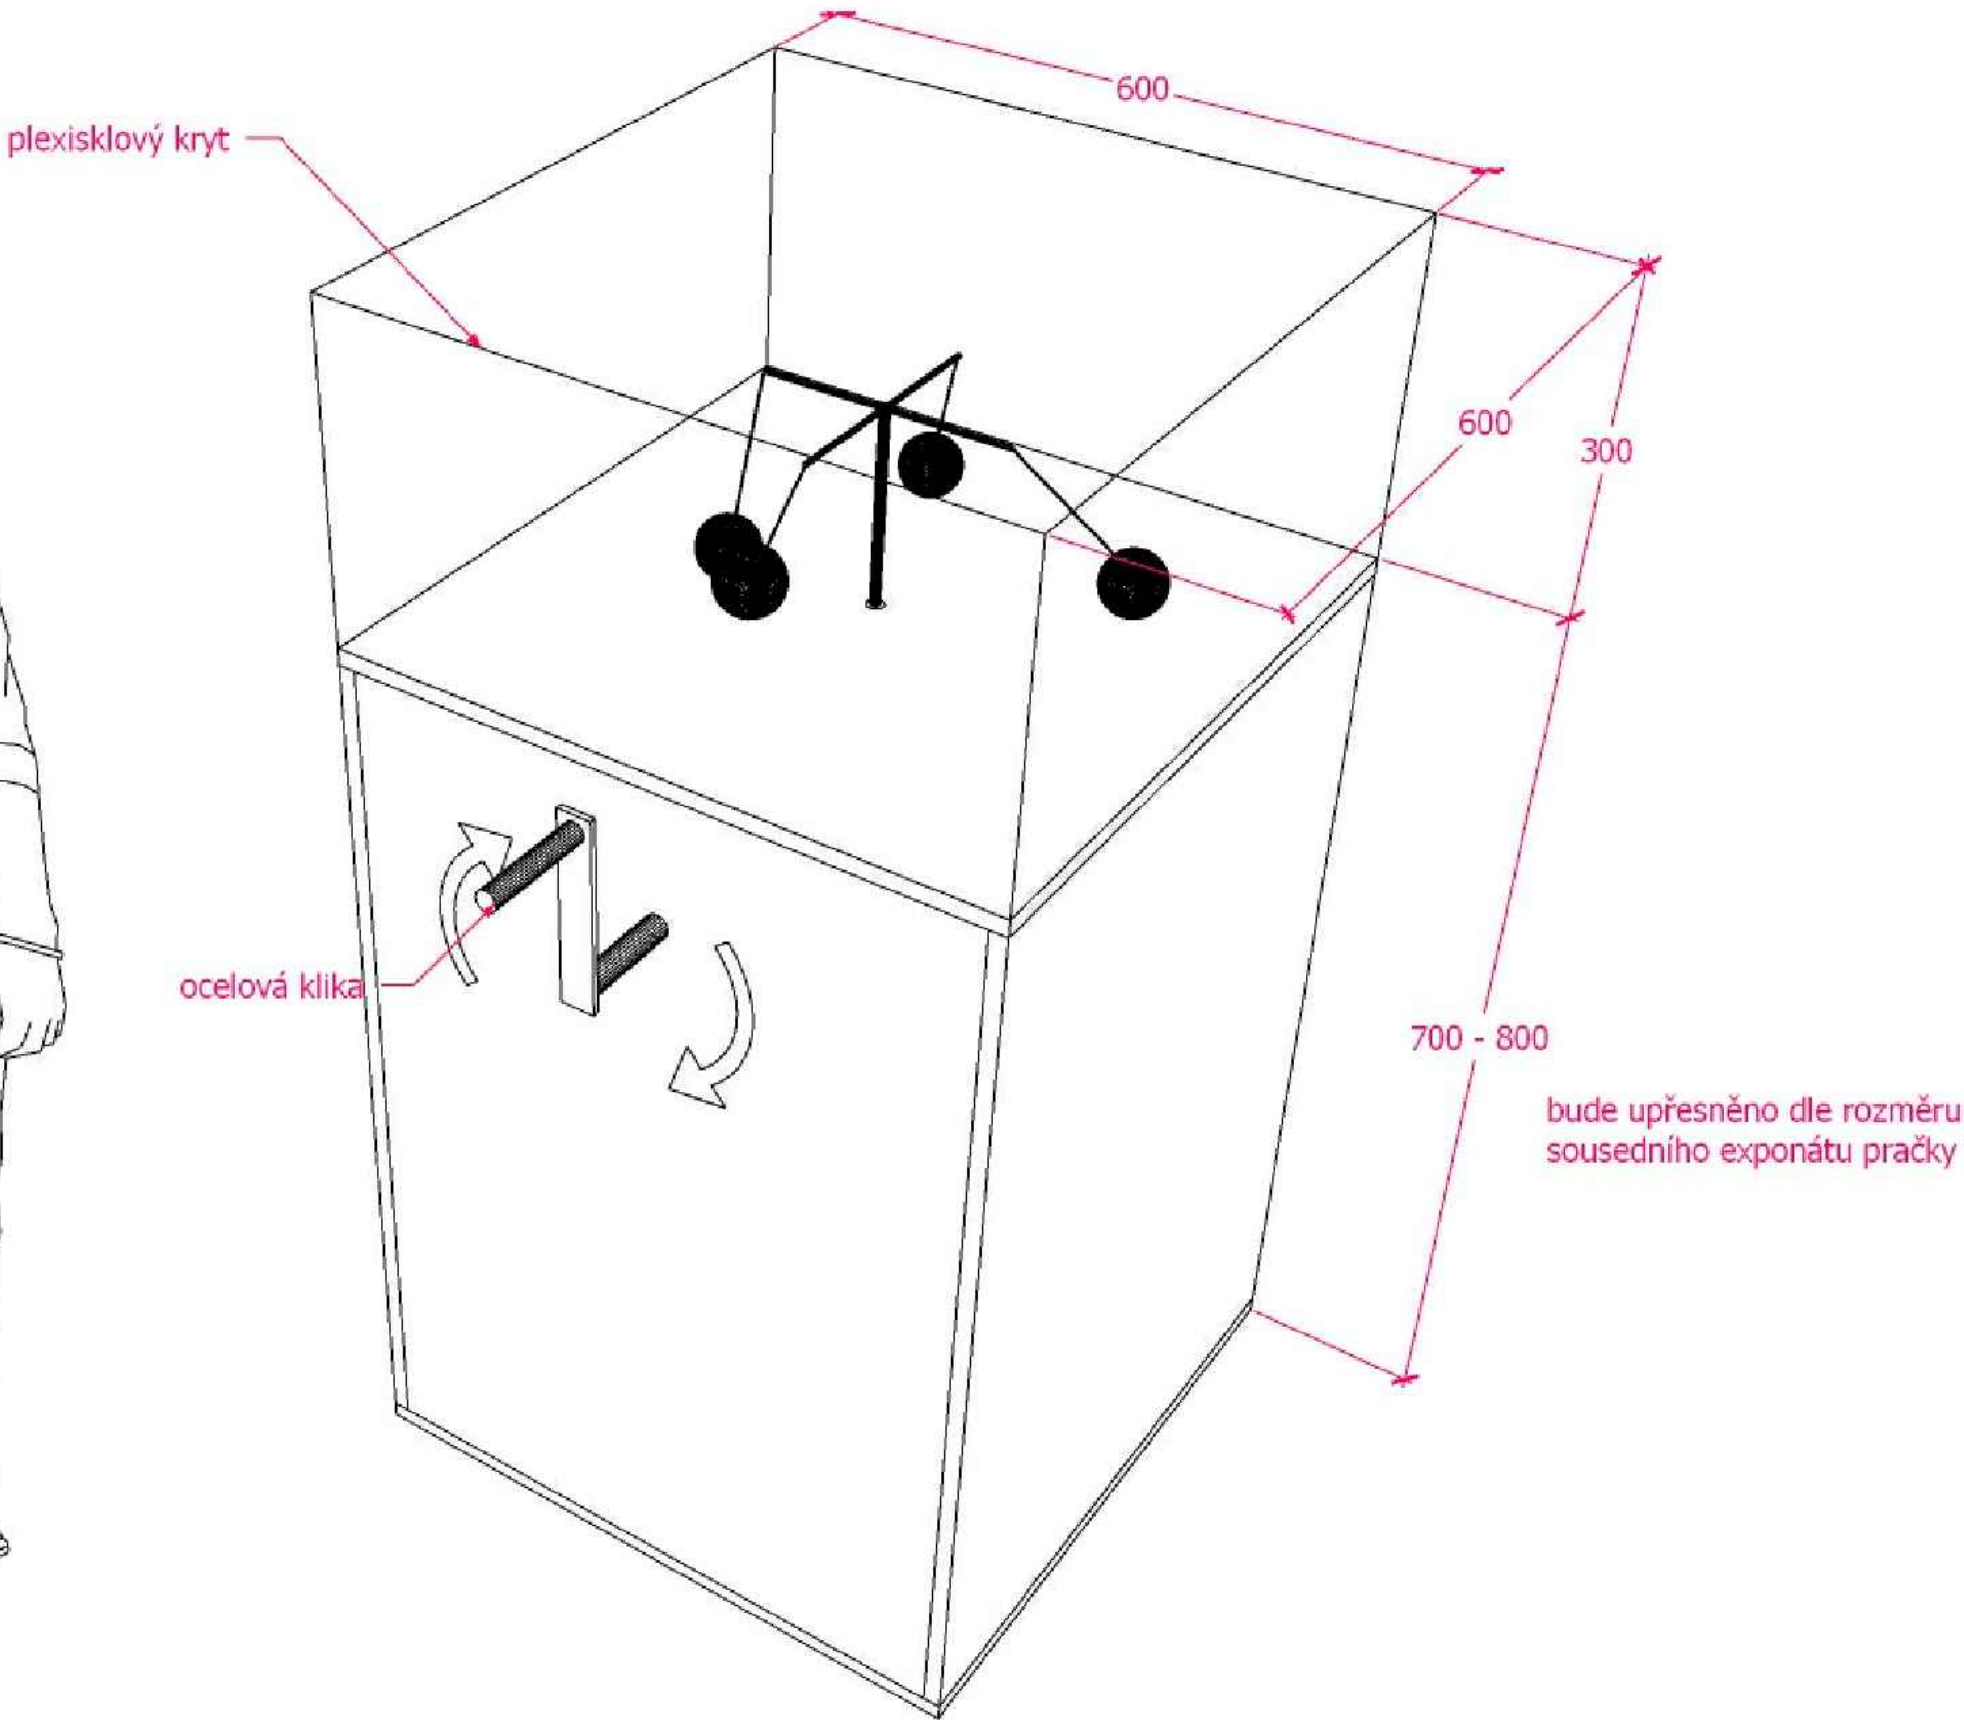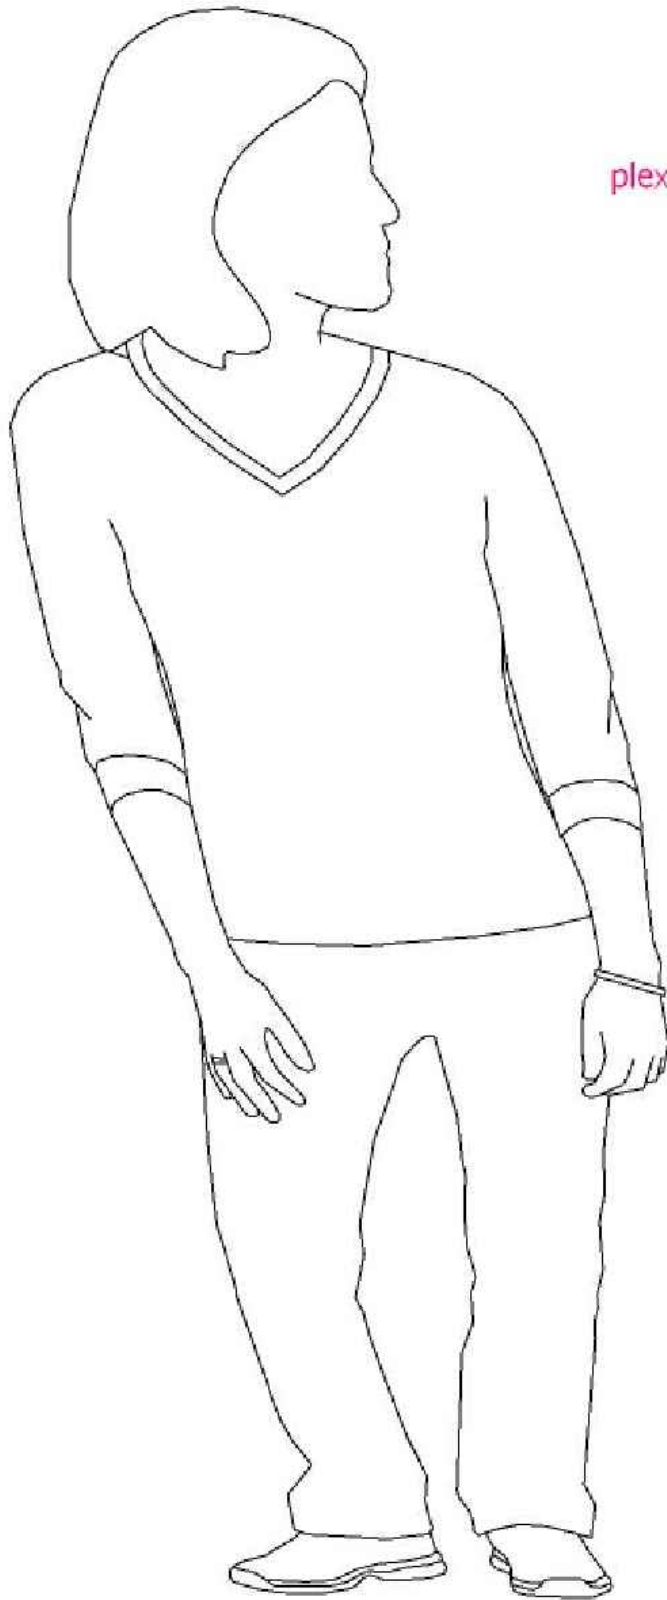

TECHNICKÉ MUZEUM PARDUBICKÉHO KRAJE

PROVÁDĚCÍ DOKUMENTACE

OBJEDNATEL
REGIONÁLNÍ MUZEUM VE VYSOKÉM MÝTĚ

PROJEKTANT
ROBUST ARCHITEKTI / T: +420 775 233 217 / www.robust.cz
Pod křížkem 3, 147 00 Praha 4

ZODPOVĚDNÝ PROJEKTANT
Ing. arch. Robert Damec / E: robert.damec@robust.cz

AUTOR PROJEKTU - ROBUST ARCHITEKTI

MÍSTO STAVBY
Vysoké Mýto - Technické muzeum Pardubického kraje
čp. 272, ulice Kpt. Poplera, Vysoké Mýto.

Informace z tohoto dokumentu mohou být použity jenom v souvislosti s tímto projektem. Informace na tomto dokumentu nemohou být v žádném případě svobodně pozměněny, doplňovány nebo odstraňovány. V případě, že bude nutné provést jakékoli změny v tomto dokumentu, jediným autorizovaným subjektem k těmto výkonům je firma Robust architects. Prvky, data a jiné informace z této dokumentace nemohou být kopírovány, nebo použity pro jiné projekty bez výslovného souhlasu Robust architects. Nezávisle na tomto výkresu. Nezávisle na tomto výkresu. Nezávisle na tomto výkresu. Služby práce budou provedeny dle pracovních, technologických a technických čísel, standardů, příslušných doporučení, následných revizí a standardů / doporučení / jednotlivých stavebních systémů / materiálů od výrobců / dodavatelů použitých v projektu. Tato dokumentace nezahrnuje dodavatelskou dílenskou dokumentaci.

PŘED ZADÁNÍM DO VÝROBY ROZMĚRY OVĚŘIT NA STAVBĚ!

ROBUST ARCHITEKTI

STUPEŇ
PP

ČÁST
AS

MĚŘÍTKO
-

DATUM
05.2024

NÁZEV VÝKRESU
INTERAKTIVITA

FORMÁT
A3

REVIZE
-

ČÍSLO VÝKRESU
M2.1.1



LEGENDA

Pozice - místnost: č. 1.20

Rozměry - 600, 600, 1000 mm (x, y, z)

Material - ocel

Funkce - roztočením kliky se roztočí kolotoč/karesel s různě těžkými kuličkami různých barev, které se vynesou odstředivou silou. Kuličky jsou tvořeny pingpongovými míčky a vyplněny různě těžkou zátěží.

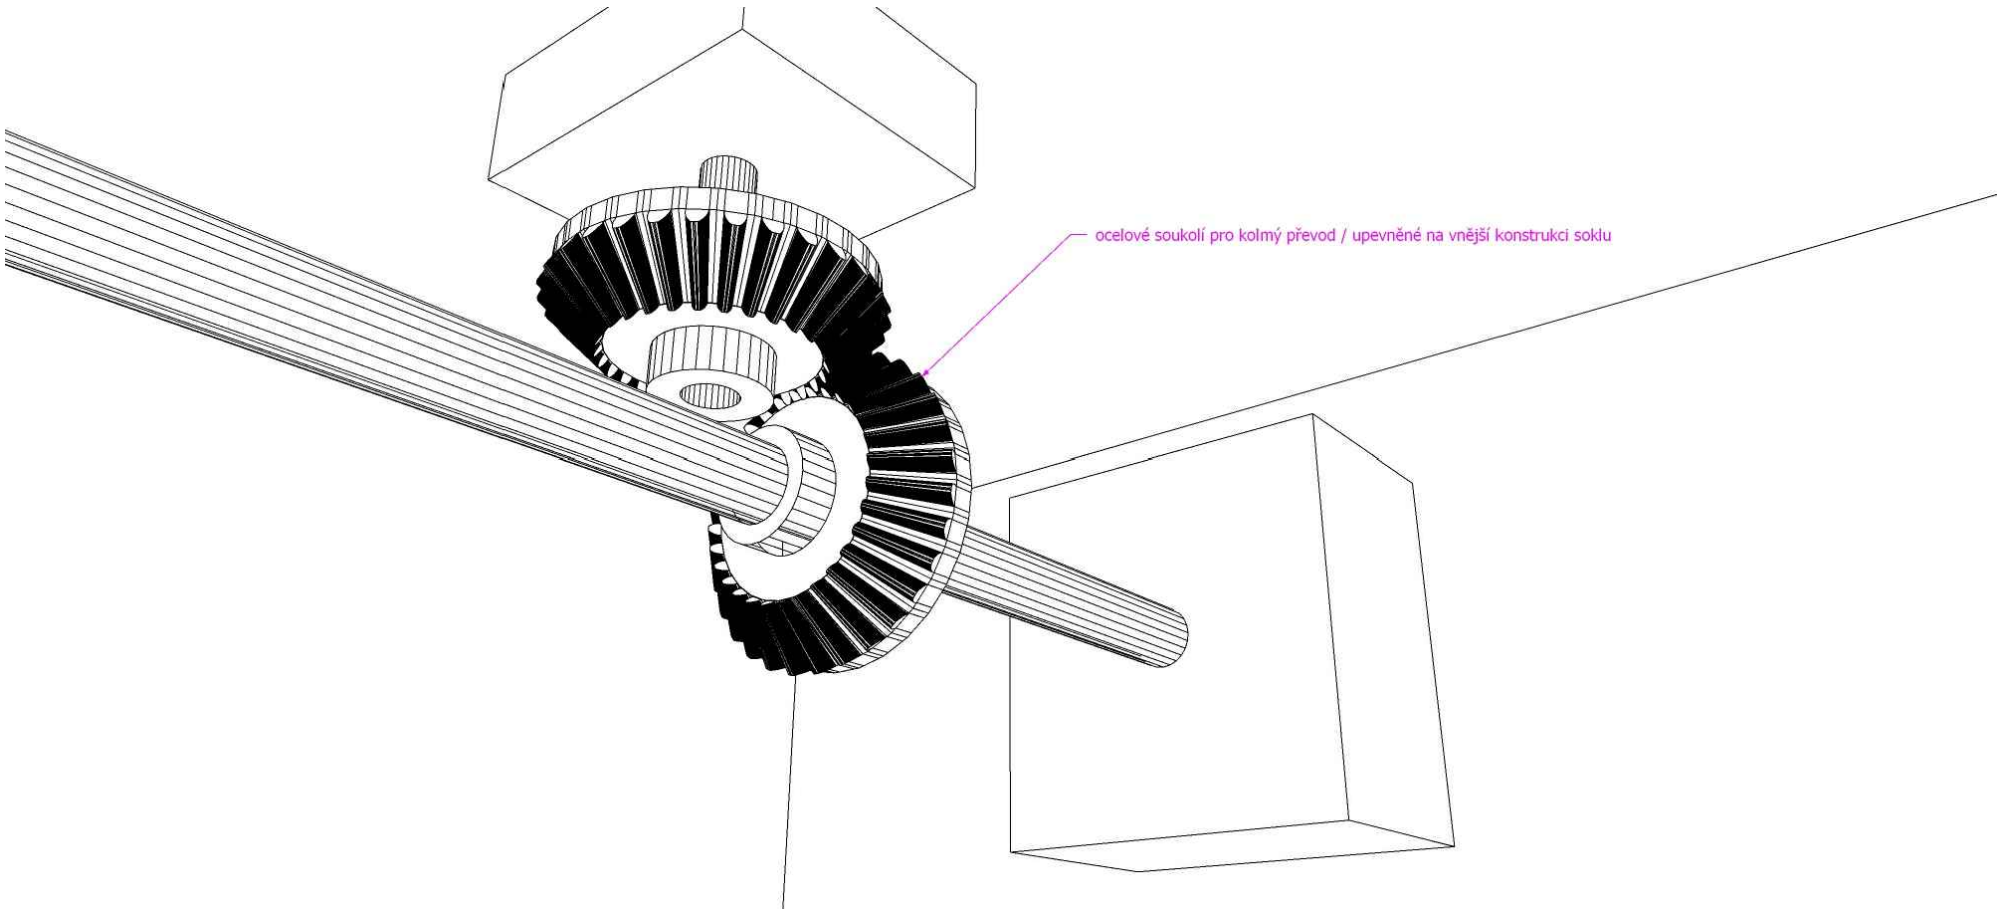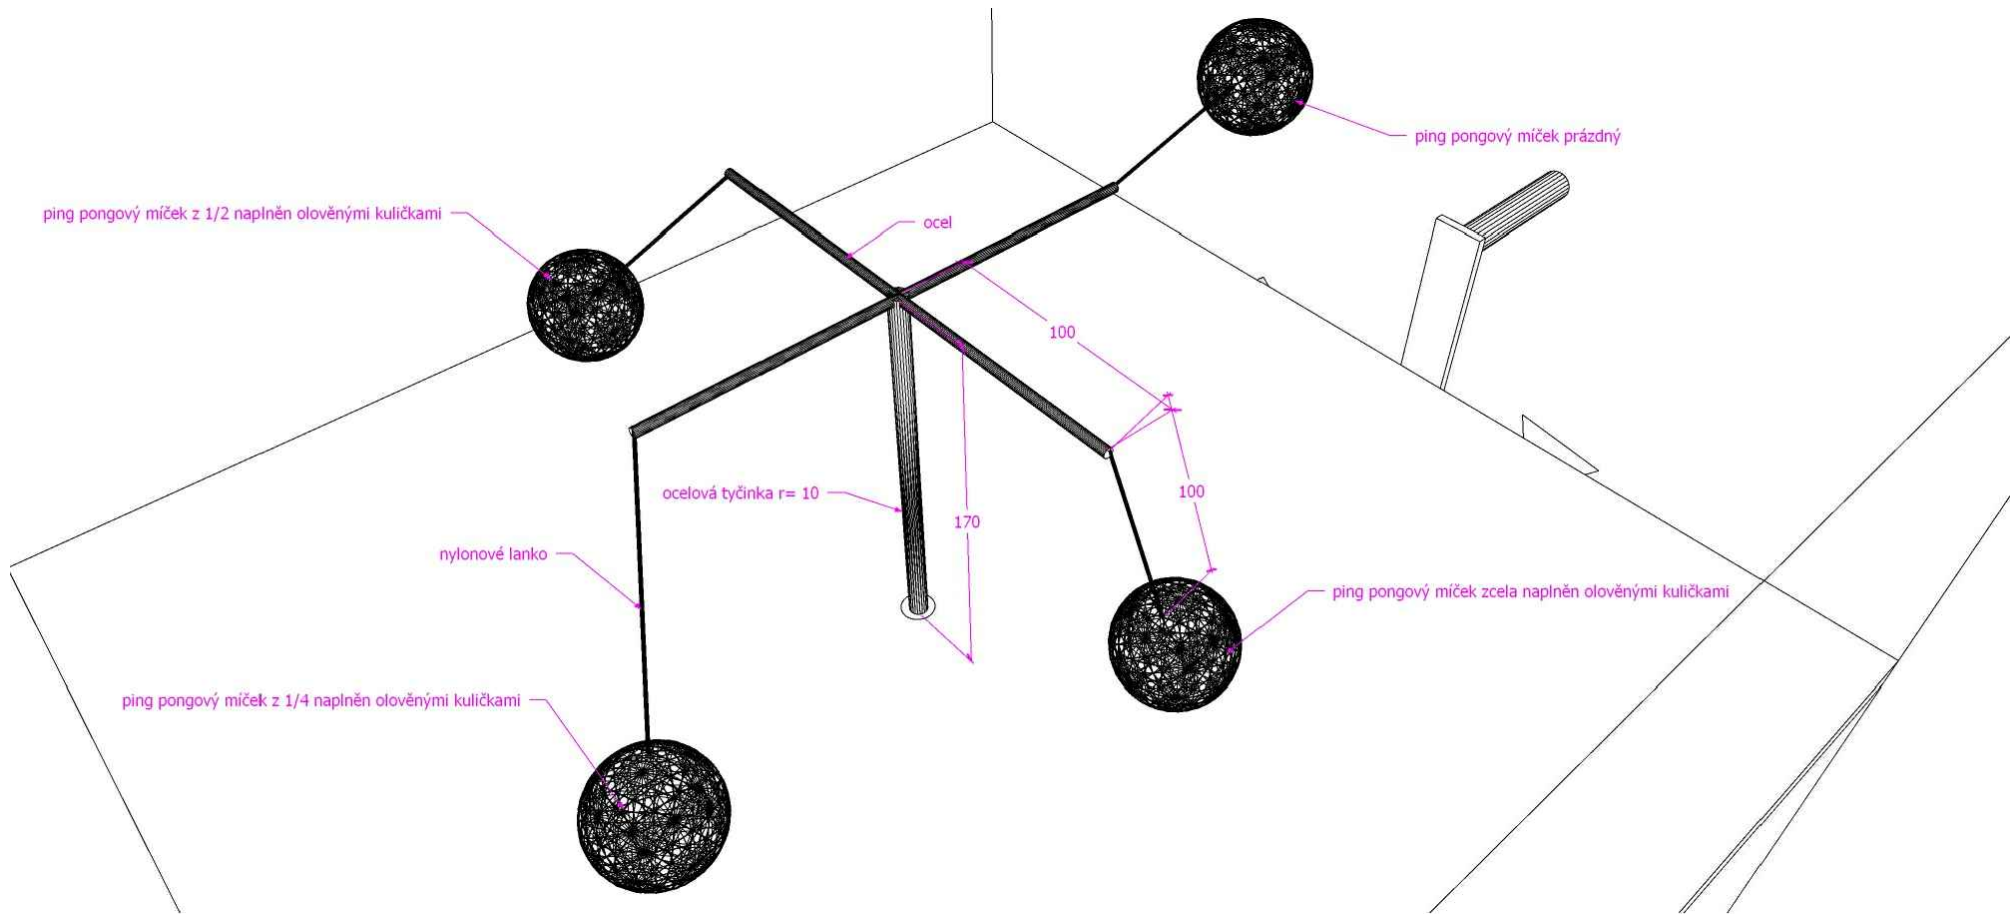

TECHNICKÉ MUZEUM PARDUBICKÉHO KRAJE

PROVÁDĚCÍ DOKUMENTACE

OBJEDNATEL
REGIONÁLNÍ MUZEUM VE VYSOKÉM MÝTĚ

PROJEKTANT
ROBUST ARCHITEKTI / T: +420 775 233 217 / www.robust.cz
Pod klížkem 3, 147 00 Praha 4

ZODPOVĚDNÝ PROJEKTANT
Ing. arch. Robert Damec / E: robert.damec@robust.cz

AUTOR PROJEKTU - ROBUST ARCHITEKTI

MÍSTO STAVBY
Vysoké Mýto - Technické muzeum Pardubického kraje
čp. 272, ulice Kpt. Poplera, Vysoké Mýto.

Informace z tohoto dokumentu mohou být použity jenom v souvislosti s tímto projektem. Informace na tomto dokumentu nemohou být v žádném případě svobodně pozměněny, doplňovány nebo odstraňovány. V případě, že bude nutné provést jakékoli změny v tomto dokumentu, jediným autorizovaným subjektem k těmto výkonům je firma Robust architects. Prvky, data a jiné informace z této dokumentace nemohou být kopírovány, nebo použity pro jiné projekty bez výslovného souhlasu Robust architects. Nezávisle na tomto výkresu. Neoprávněné. Nesrovnalosti konzultujte s projektantem. Stavění práce budou provedeny dle pracovních, technologických a technických čísel, standardů, příslušných doporučení, následných revizí a standardů / doporučení / jednotlivých stavebních systémů / materiálů od výrobců / dodavatelů použitých v projektu. Tato dokumentace nezahrnuje dodavatelskou dílenskou dokumentaci.




PŘED ZADÁNÍM DO VÝROBY ROZMĚRY OVĚŘIT NA STAVBĚ!

ROBUST ARCHITEKTI

STUPEŇ PP	ČÁST AS
MĚŘÍTKO -	DATUM 05.2024
NÁZEV VÝKRESU INTERAKTIVITA	FORMÁT A3
REVIZE -	ČÍSLO VÝKRESU M2.1.2

LEGENDA
Pozice - místnost: č. 1.07
Rozměry - 500, 300, 300 mm (x, y, z)
Materiál - ocel, polykarbonát

Funkce - sepnutím tlačítka se spustí vysavačový elektromotor, který začne odsávat vzduch z prosklené vitríny a nasávat jej zvnějšku, tím dojde k natažení bavinek umístěných na vnitřní straně mřížky vstupního otvoru. Vidíme odtaž způsobený jen pomocí roztočené vrtule s nakloněnými lopatkami.

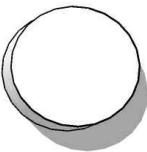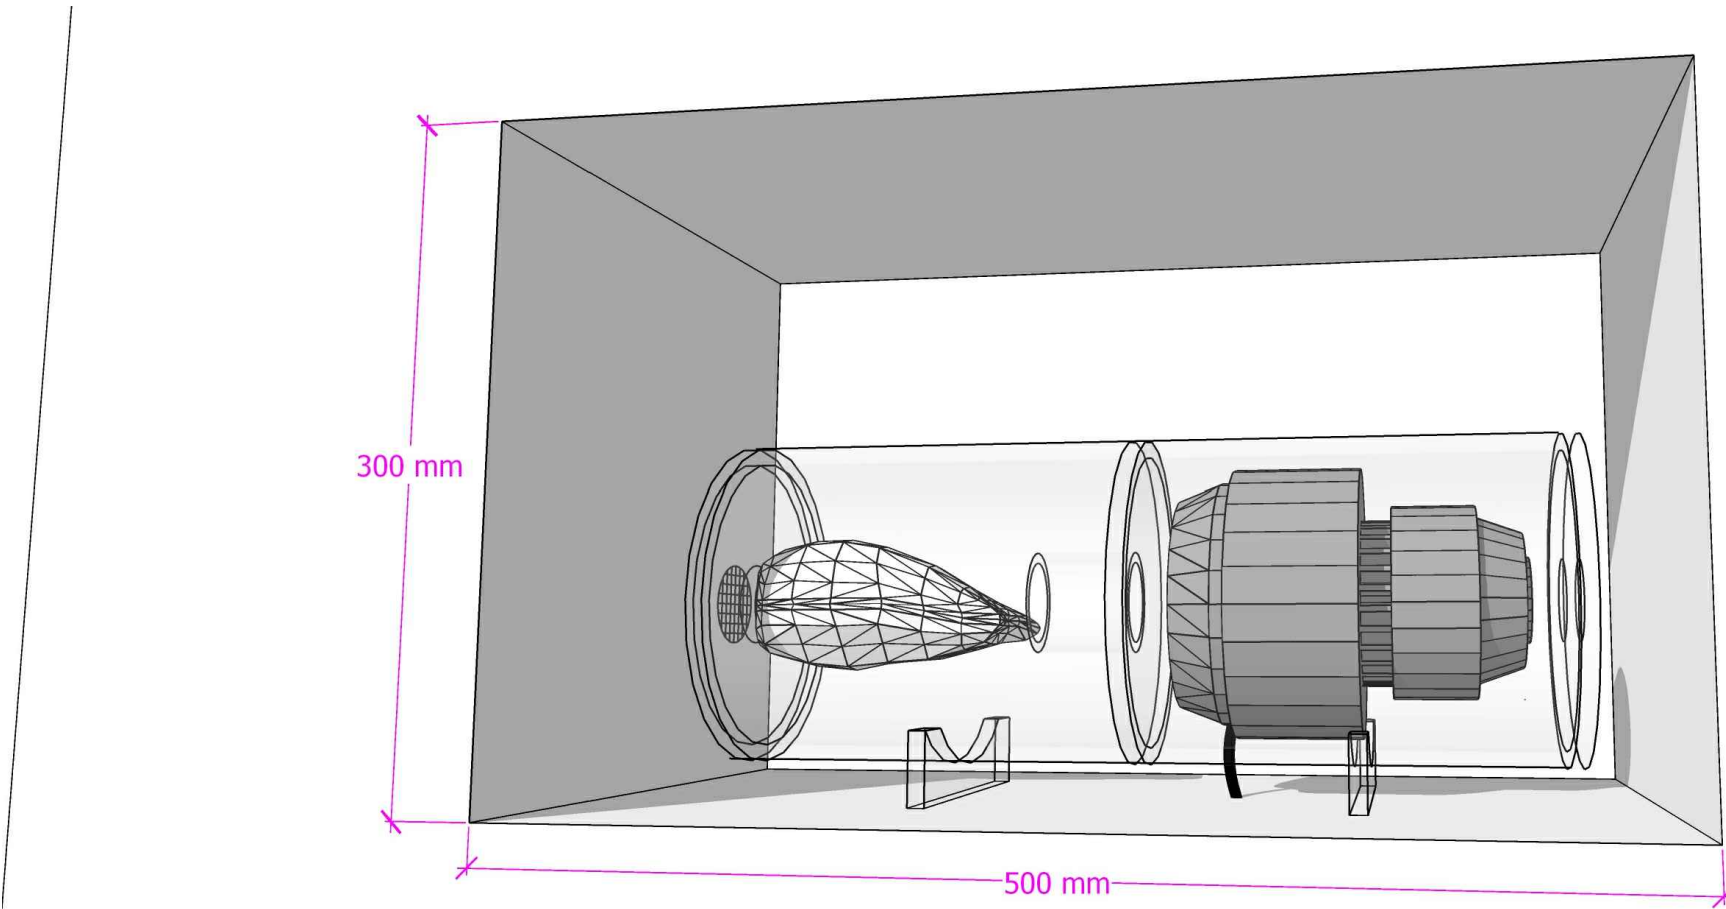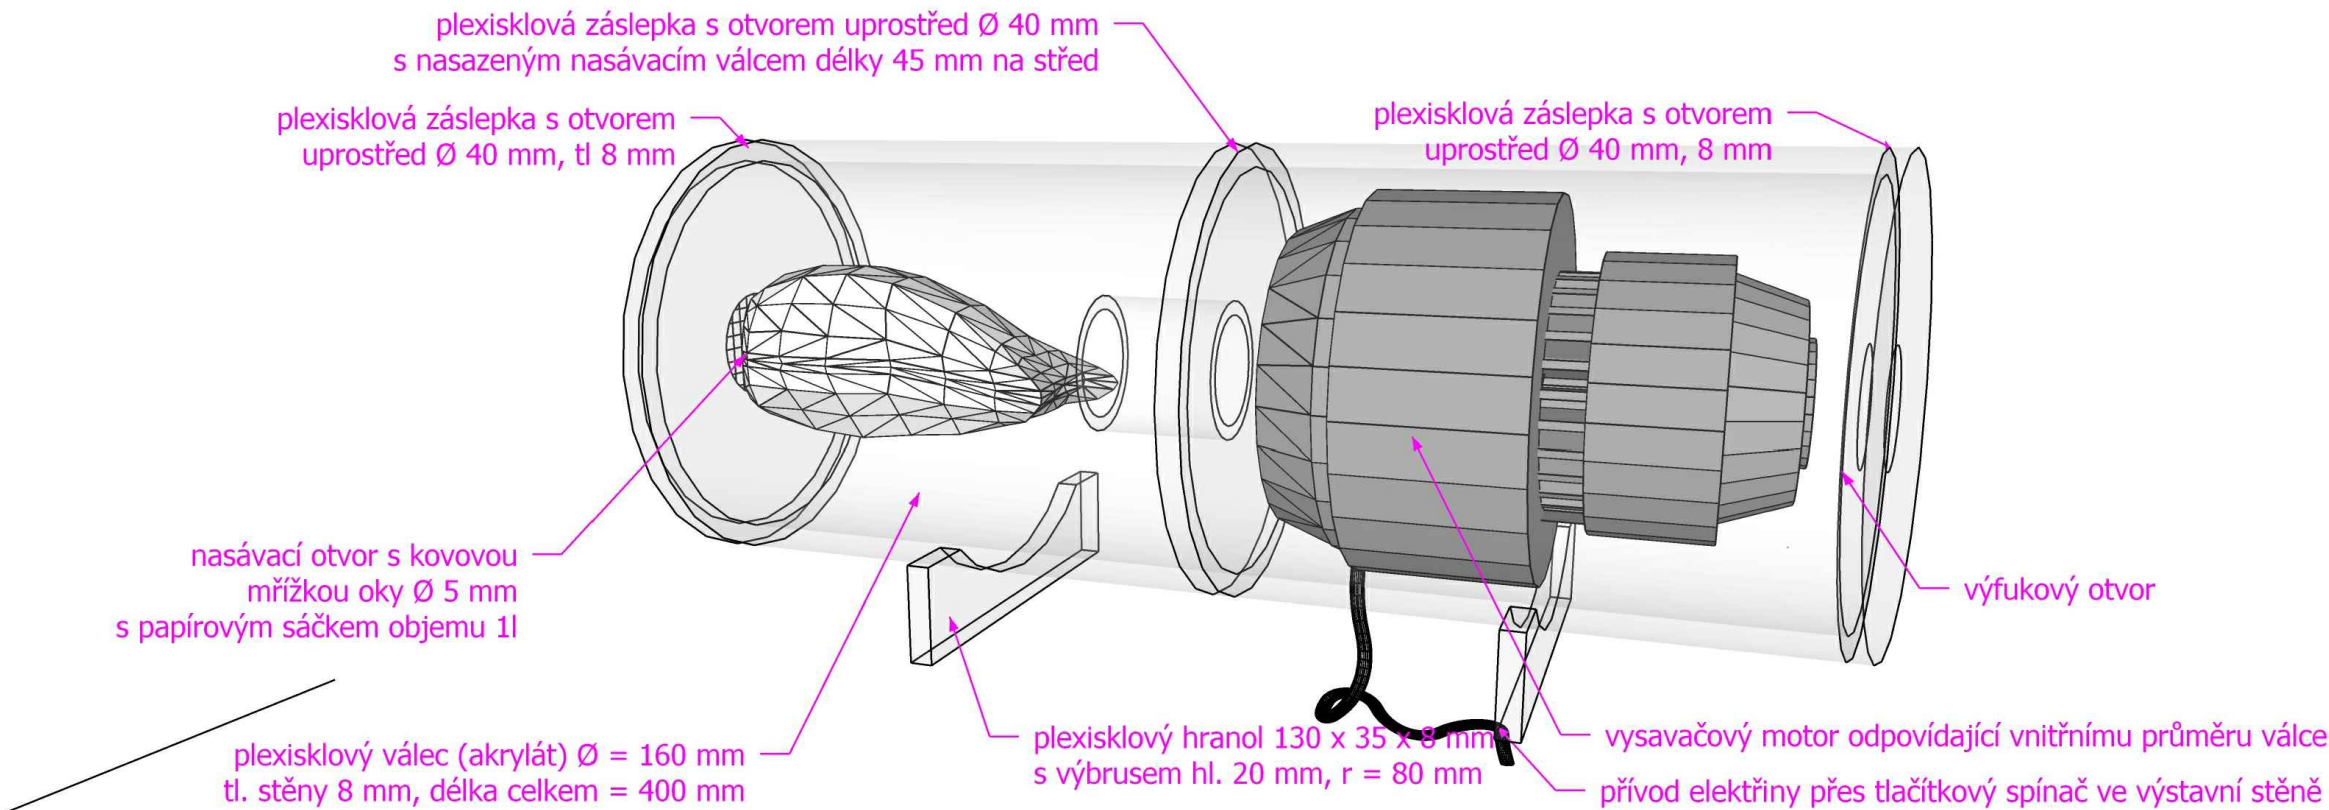

spínací tlačítko

TECHNICKÉ MUZEUM PARDUBICKÉHO KRAJE PROVÁDĚCÍ DOKUMENTACE

OBJEDNATEL
REGIONÁLNÍ MUZEUM VE VYSOKÉM MÝTĚ

PROJEKTANT
ROBUST ARCHITEKTI / T: +420 775 233 217 / www.robust.cz
Pod křížkem 3, 147 00 Praha 4

ZODPOVĚDNÝ PROJEKTANT
Ing. arch. Robert Damec / E: robert.damec@robust.cz

AUTOR PROJEKTU - ROBUST ARCHITEKTI

MÍSTO STAVBY
Vysoké Mýto - Technické muzeum Pardubického kraje
čp. 272, ulice Kpt. Poplera, Vysoké Mýto.

Informace z tohoto dokumentu mohou být použity jenom v souvislosti s tímto projektem. Informace na tomto dokumentu nemohou být v žádném případě svévolně pozměněny, doplňovány nebo odstraňovány. V případě, že bude nutné provést jakékoliv změny v tomto dokumentu, jediným autorizovaným subjektem k těmto výkonům je firma Robust architects. Prvky, data a jiné informace z této dokumentace nemohou být kopírovány, nebo použity pro jiné projekty bez výslovného souhlasu Robust architects. Nevěřtejte tento výkres. Nepřeměřujte. Nesrovnalosti konzultujte s projektantem. Stavební práce budou provedeny dle pracovních, technologických a technických čs. standardů, příslušných doporučení, následných revizí a standardů / doporučení / jednotlivých stavebních systémů / materiálů od výrobců / dodavatelů použitých v projektu. Tato dokumentace nezahrnuje dodavatelskou dílenskou dokumentaci.

PŘED ZADÁNÍM DO VÝROBY ROZMĚRY OVĚŘIT NA STAVBĚ!

ROBUST ARCHITEKTI

STUPEŇ
PP

ČÁST
AS

MĚŘÍTKO
-


DATUM
05.2024

NÁZEV VÝKRESU
INTERAKTIVITA

FORMÁT
A3

REVIZE
-

ČÍSLO VÝKRESU
M2.2.1

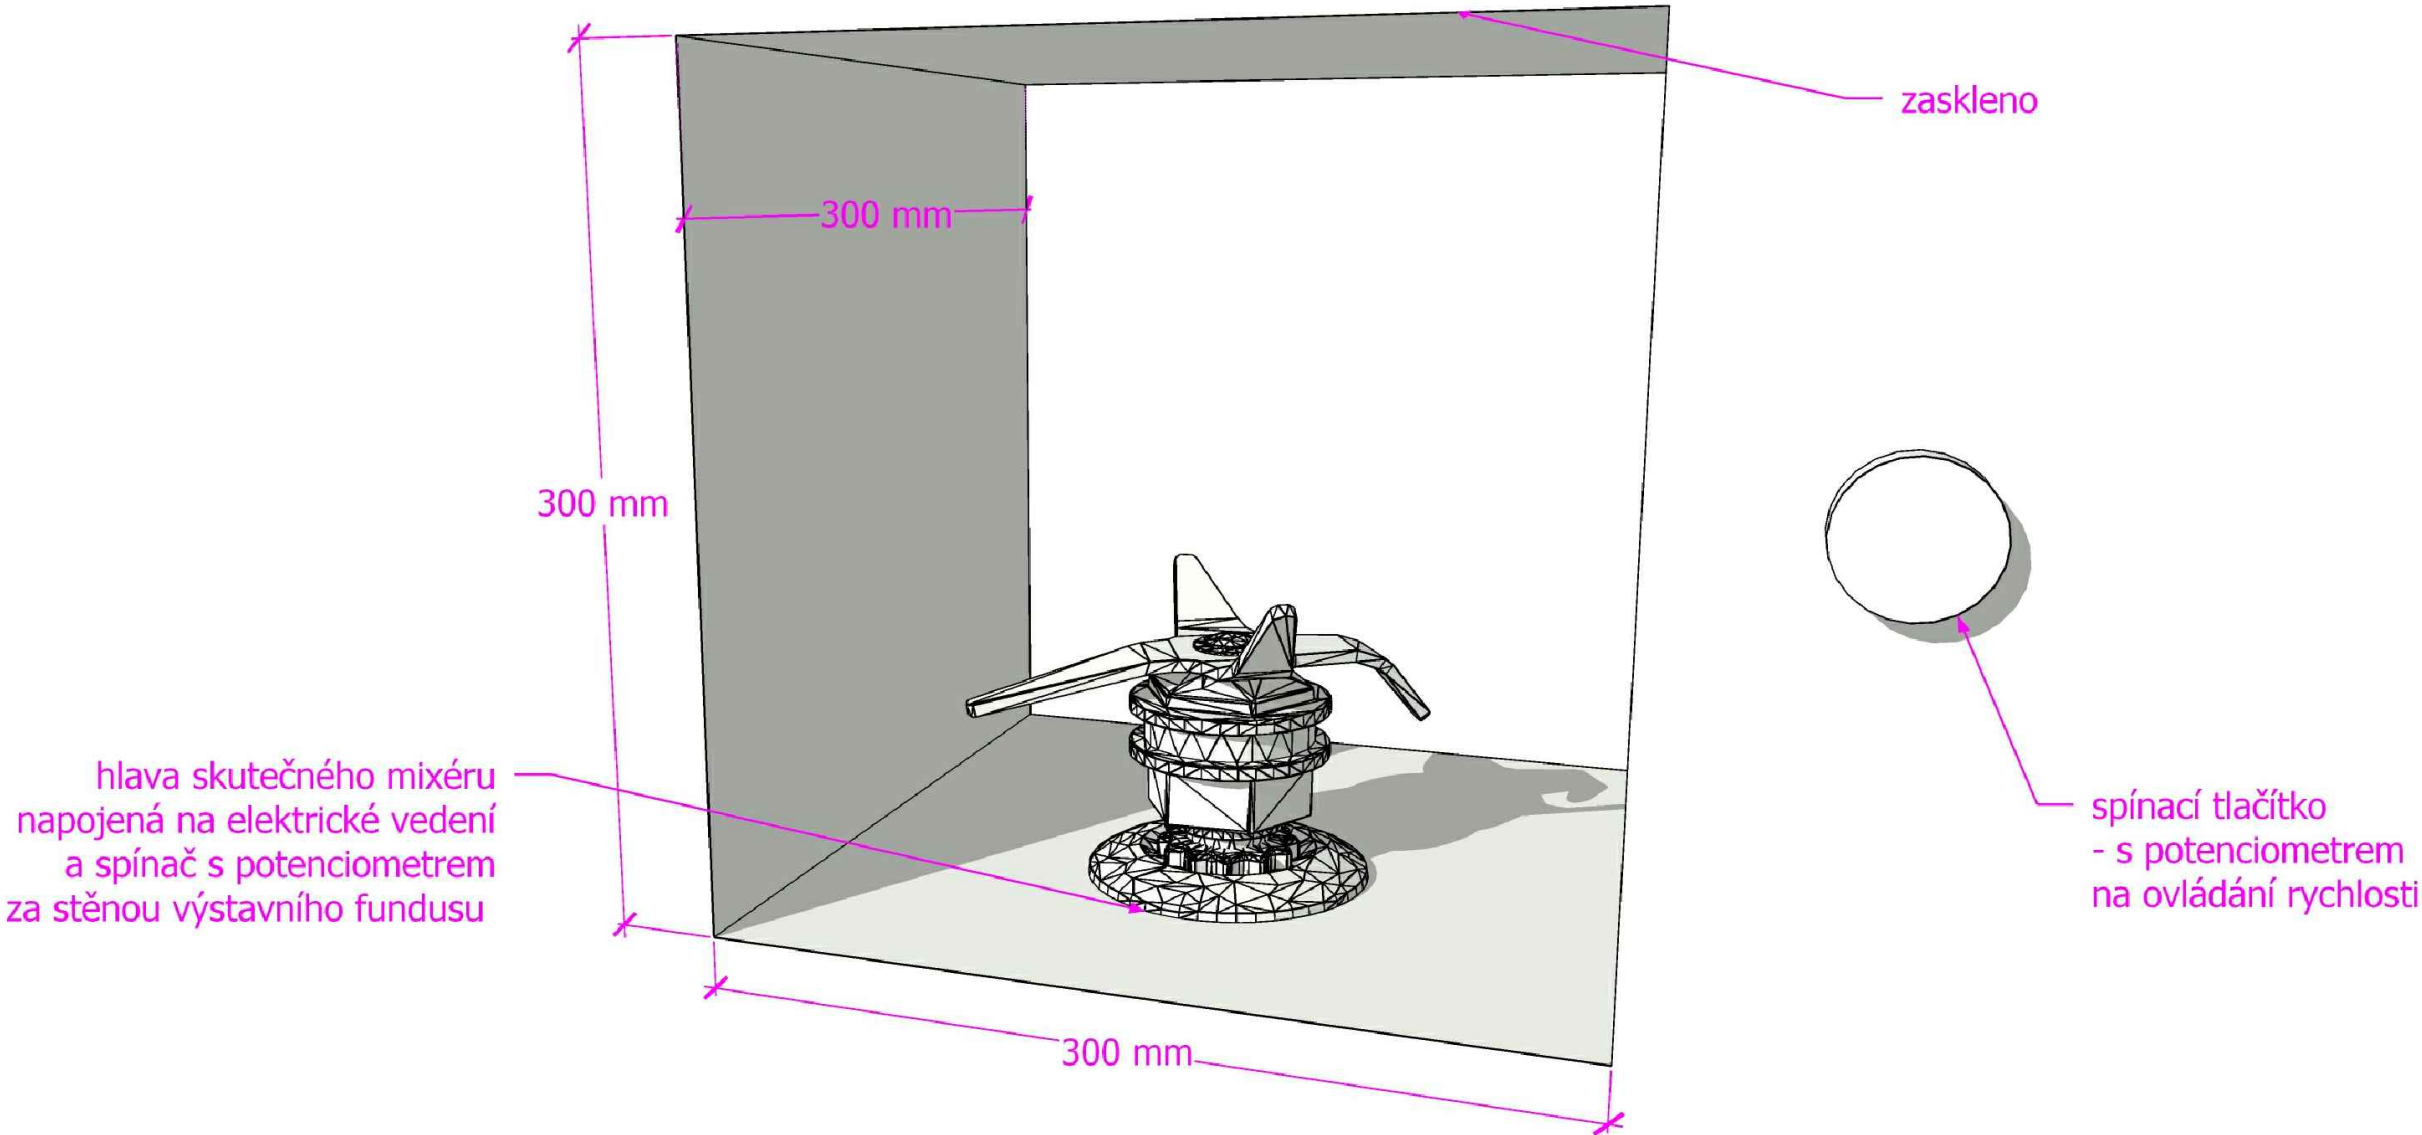

TECHNICKÉ MUZEUM
PARDUBICKÉHO KRAJE
PROVÁDĚCÍ DOKUMENTACE

OBJEDNATEL
REGIONÁLNÍ MUZEUM VE VYSOKÉM MÝTĚ

PROJEKTANT
ROBUST ARCHITEKTI / T: +420 775 233 217 / www.robust.cz
Pod křížkem 3, 147 00 Praha 4

ZODPOVĚDNÝ PROJEKTANT
Ing. arch. Robert Damec / E: robert.damec@robust.cz

AUTOR PROJEKTU - ROBUST ARCHITEKTI


MÍSTO STAVBY
Vysoké Mýto - Technické muzeum Pardubického kraje
čp. 272, ulice Kpt. Poplera, Vysoké Mýto.

Informace z tohoto dokumentu mohou být použity jenom v souvislosti s tímto projektem. Informace na tomto dokumentu nemohou být v žádném případě svévolně pozměněny, doplňovány nebo odstraňovány. V případě, že bude nutné provést jakékoliv změny v tomto dokumentu, jediným autorizovaným subjektem k těmto výkonům je firma Robust architects. Prvky, data a jiné informace z této dokumentace nemohou být kopírovány, nebo použity pro jiné projekty bez výslovného souhlasu Robust architects. Nevěřtejte tento výkres. Nepřeměřujte. Nesrovnalosti konzultujte s projektantem. Stavební práce budou provedeny dle pracovních, technologických a technických čs. standardů, příslušných doporučení, následných revizí a standardů / doporučení / jednotlivých stavebních systémů / materiálů od výrobců /dodavatelů použitých v projektu. Tato dokumentace nezahrnuje dodavatelskou dílenskou dokumentaci.

PŘED ZADÁNÍM DO VÝROBY ROZMĚRY OVĚŘIT NA STAVBĚ!

ROBUST ARCHITEKTI

STUPEŇ PP	ČÁST AS
MĚŘÍTKO -	DATUM 05.2024
NÁZEV VÝKRESU INTERAKTIVITA	FORMÁT A3
REVIZE -	ČÍSLO VÝKRESU M2.3.1

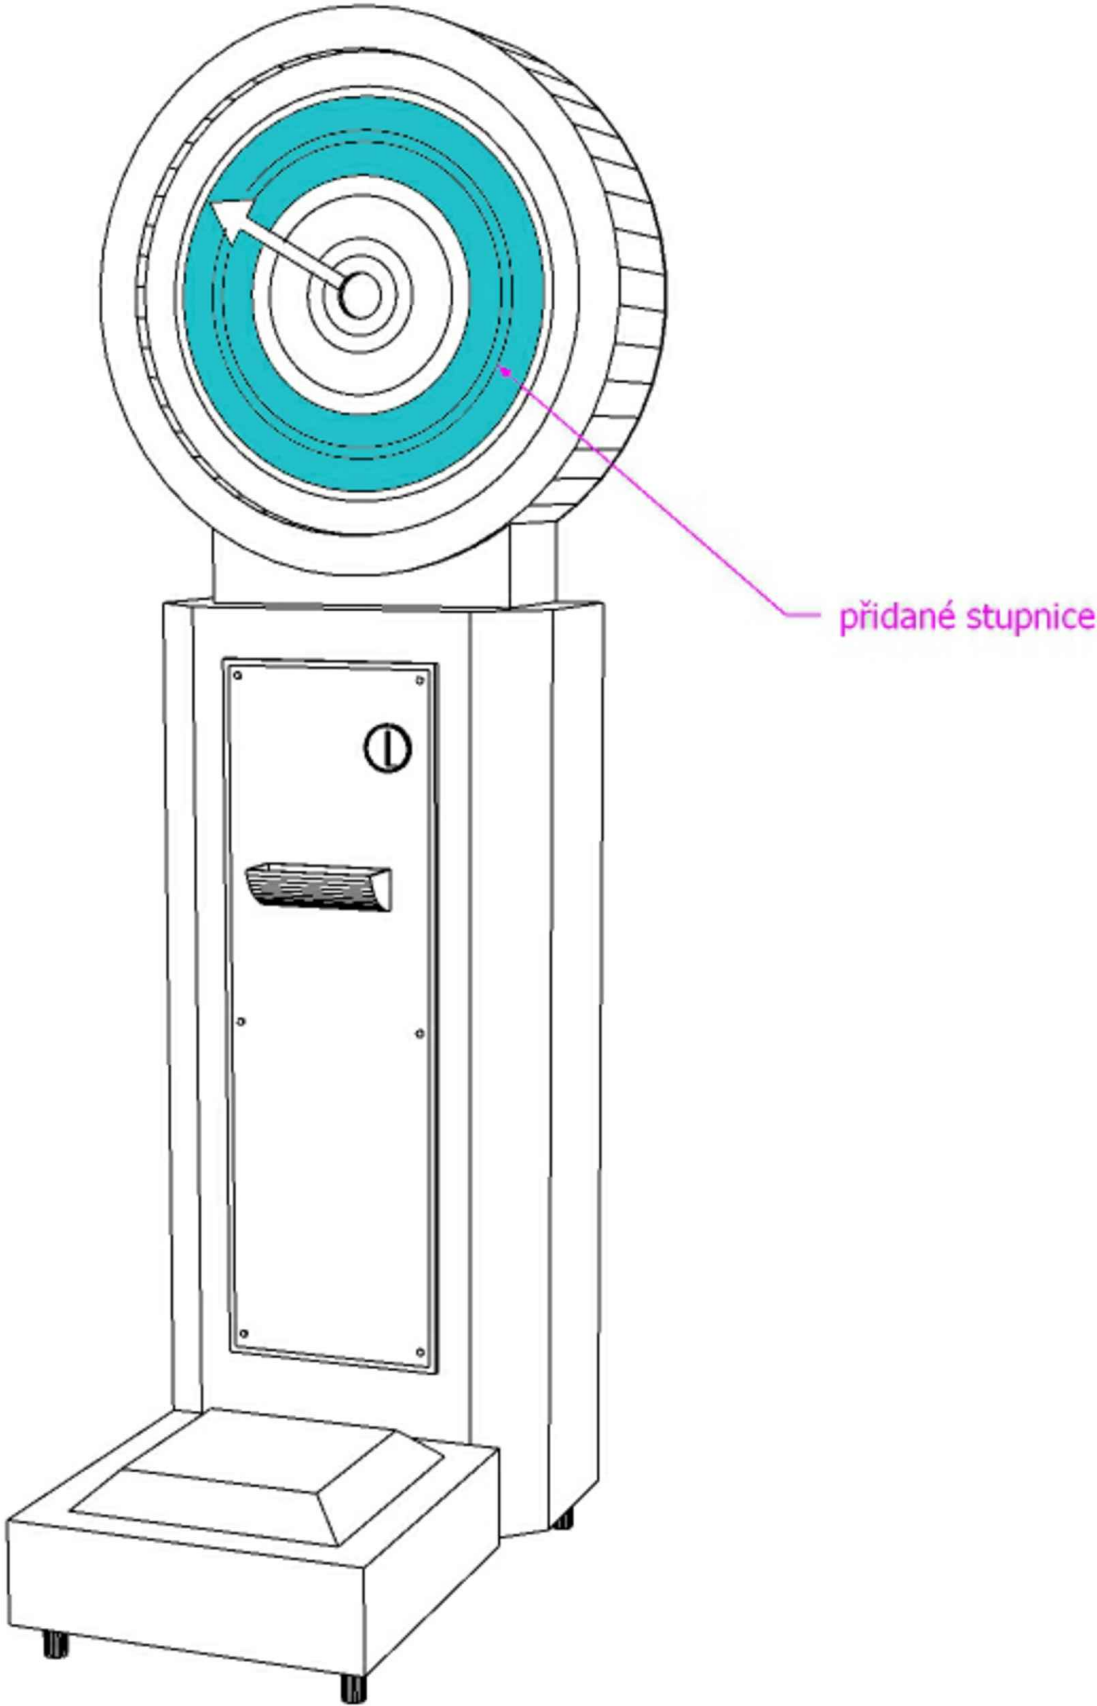

LEGENDA

Pozice - místnost: č. 1.07

Rozměry - 500, 1000, 2000 mm (x, y, z)

Material - forex bílý, dřevo, ocel

Funkce - váha s různou škálou hodnot hmotnostních jednotek jako např. kameny, libry apod., na které se mohou zvážit a zjistit, kde se které používaly a jaký je mezi nimi poměr.

Zároven se jedná o klasický exponát vyrobený pobočkou Transporty - Úpice, váha sklonná můstková.

TECHNICKÉ MUZEUM PARDUBICKÉHO KRAJE

PROVÁDĚCÍ DOKUMENTACE

OBJEDNATEL
REGIONÁLNÍ MUZEUM VE VYSOKÉM MÝTĚ

PROJEKTANT
ROBUST ARCHITEKTI / T: +420 775 233 217 / www.robust.cz
Pod křížkem 3, 147 00 Praha 4

ZODPOVĚDNÝ PROJEKTANT
Ing. arch. Robert Dávec / E: robert.davec@robust.cz

AUTOR PROJEKTU - ROBUST ARCHITEKTI

MÍSTO STAVBY
Vysoké Mýto - Technické muzeum Pardubického kraje
čp. 272, ulice Kpt. Poplera, Vysoké Mýto.

Informace z tohoto dokumentu mohou být použity jenom v souvislosti s tímto projektem. Informace na tomto dokumentu nemohou být v žádném případě svévolně pozměněny, doplňovány nebo odstraňovány. V případě, že bude nutné provést jakékoli změny v tomto dokumentu, jediným autorizovaným subjektem k těmto výkonům je firma Robust architects. Prvky, data a jiné informace z této dokumentace nemohou být kopírovány, nebo použity pro jiné projekty bez výslovného souhlasu Robust architects. Nezveřejňujte tento výkres. Nepřeměřujte. Nesrovnalosti konzultujte s projektantem. Stavební práce budou provedeny dle pracovních, technologických a technických čísel, standardů, příslušných doporučení, následných revizí a standardů / doporučení / jednotlivých stavebních systémů / materiálů od výrobců / dodavatelů použitých v projektu. Tato dokumentace nezahrnuje dodavatelskou dílenskou dokumentaci.



PŘED ZADÁNÍM DO VÝROBY ROZMĚRY OVĚŘIT NA STAVBĚ!

ROBUST ARCHITEKTI

STUPEŇ PP	ČÁST AS
MĚŘÍTKO -	DATUM 05.2024
NÁZEV VÝKRESU INTERAKTIVITA	FORMÁT A3
REVIZE -	ČÍSLO VÝKRESU M2.4.1

LEGENDA
Pozice - místnost: č. 1.08
Rozměry - 500, 1000, 1000 mm (x, y, z)
Materiál - forex bílý, dřevo, ocel, plexisklo, kapalina

Funkce - dvě identické traktorové sedačky z plechu osazené na hydraulický píst s pružinovou brzdou. Lze na nich jednoduše demonstrovat rozdíl v plynulosti stlačení a rychlosti jejich návratu do původní polohy - to je řešeno pružinou, jako tomu bylo například i u některých autobusových sedaček řidiče apod.

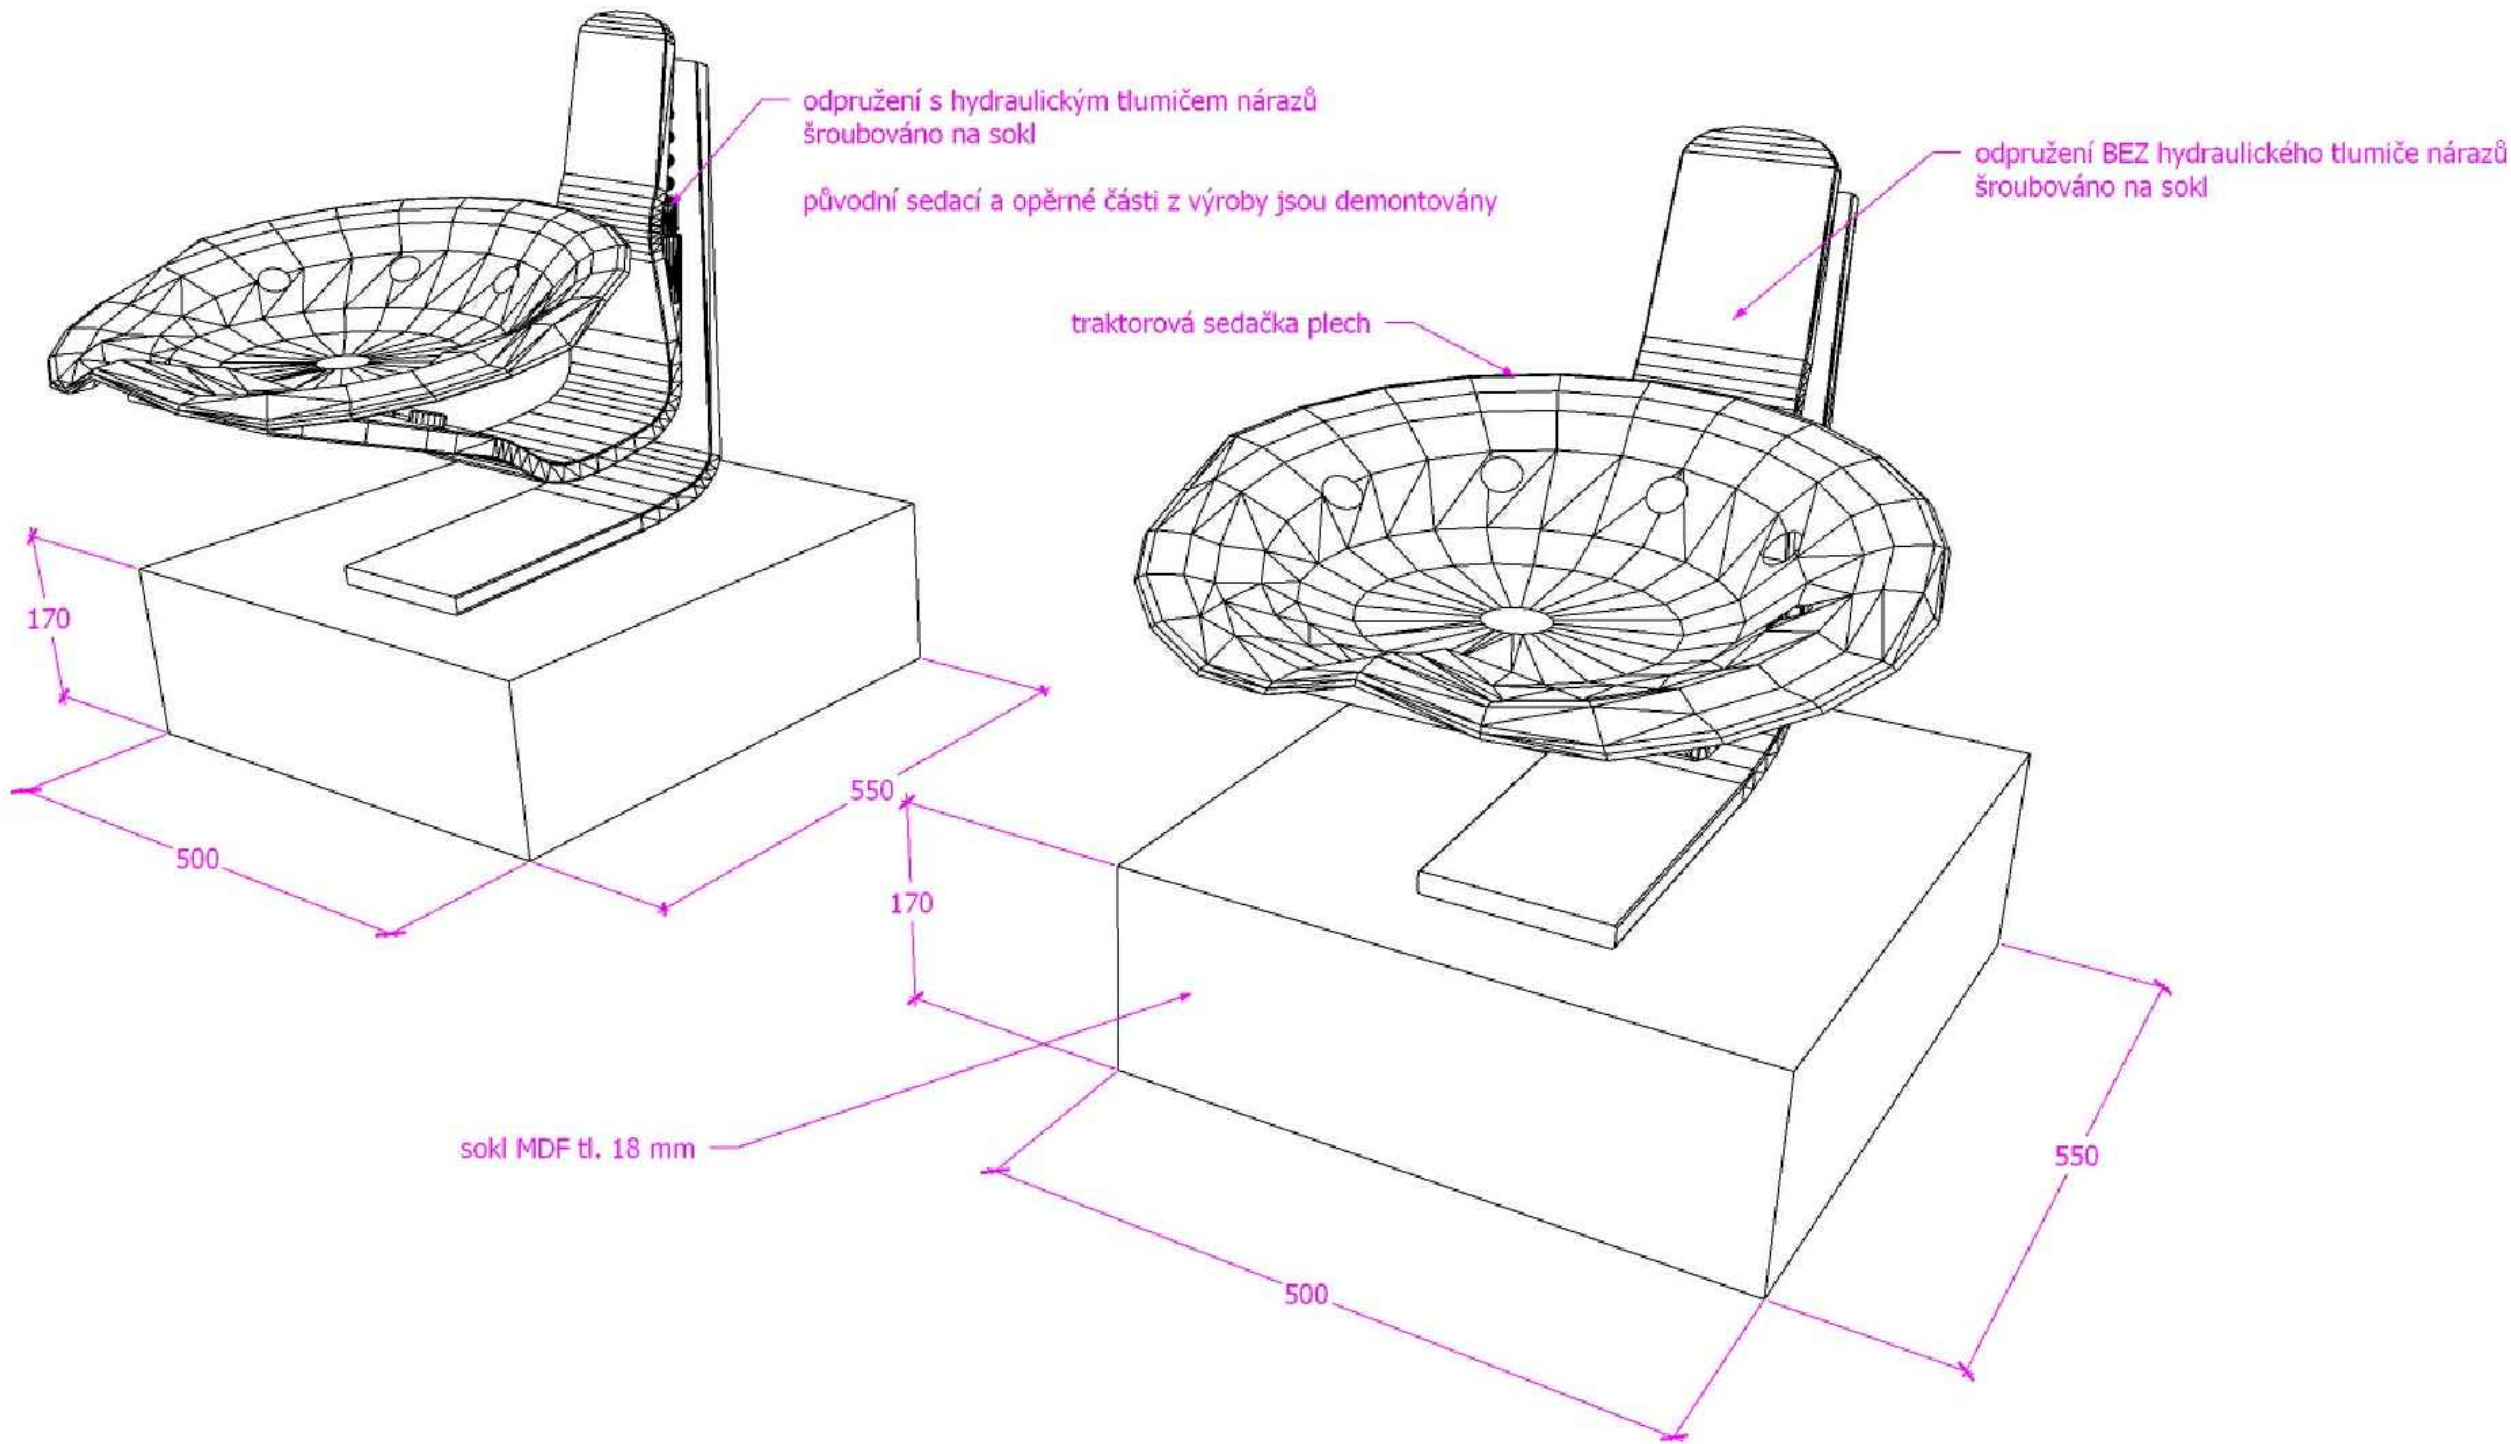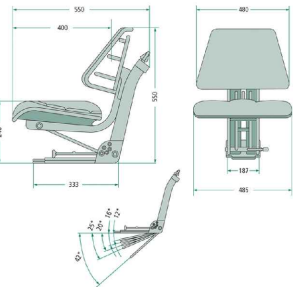

TECHNICKÉ MUZEUM PARDUBICKÉHO KRAJE PROVÁDĚCÍ DOKUMENTACE

OBJEDNATEL
REGIONÁLNÍ MUZEUM VE VYSOKÉM MÝTĚ

PROJEKTANT
ROBUST ARCHITEKTI / T: +420 775 233 217 / www.robust.cz
Pod křížkem 3, 147 00 Praha 4

ZODPOVĚDNÝ PROJEKTANT
Ing. arch. Robert Damec / E: robert.damec@robust.cz

AUTOR PROJEKTU - ROBUST ARCHITEKTI

MÍSTO STAVBY
Vysoké Mýto - Technické muzeum Pardubického kraje
čp. 272, ulice Kpt. Poplera, Vysoké Mýto.

Informace z tohoto dokumentu mohou být použity jenom v souvislosti s tímto projektem. Informace na tomto dokumentu nemohou být v žádném případě svévolně pozměněny, doplňovány nebo odstraňovány. V případě, že bude nutné provést jakékoliv změny v tomto dokumentu, jediným autorizovaným subjektem k těmto výkonům je firma Robust architects. Prvky, data a jiné informace z této dokumentace nemohou být kopírovány, nebo použity pro jiné projekty bez výslovného souhlasu Robust architects. Nezveřejňujte tento výkres. Nepřeměřujte. Nesrovnalosti konzultujte s projektantem. Stavební práce budou provedeny dle pracovních, technologických a technických čísel, standardů, příslušných doporučení, následných revizí a standardů / doporučení / jednotlivých stavebních systémů / materiálů od výrobců / dodavatelů použitých v projektu. Tato dokumentace nezahrnuje dodavatelskou dilenskou dokumentaci.

PŘED ZADÁNÍM DO VÝROBY ROZMĚRY OVĚŘIT NA STAVBĚ!

ROBUST ARCHITEKTI

STUPEŇ
PP

ČÁST
AS

MĚŘÍTKO
-


DATUM
05.2024

NÁZEV VÝKRESU
INTERAKTIVITA

FORMÁT
A3

REVIZE
-

ČÍSLO VÝKRESU
M3.1.1

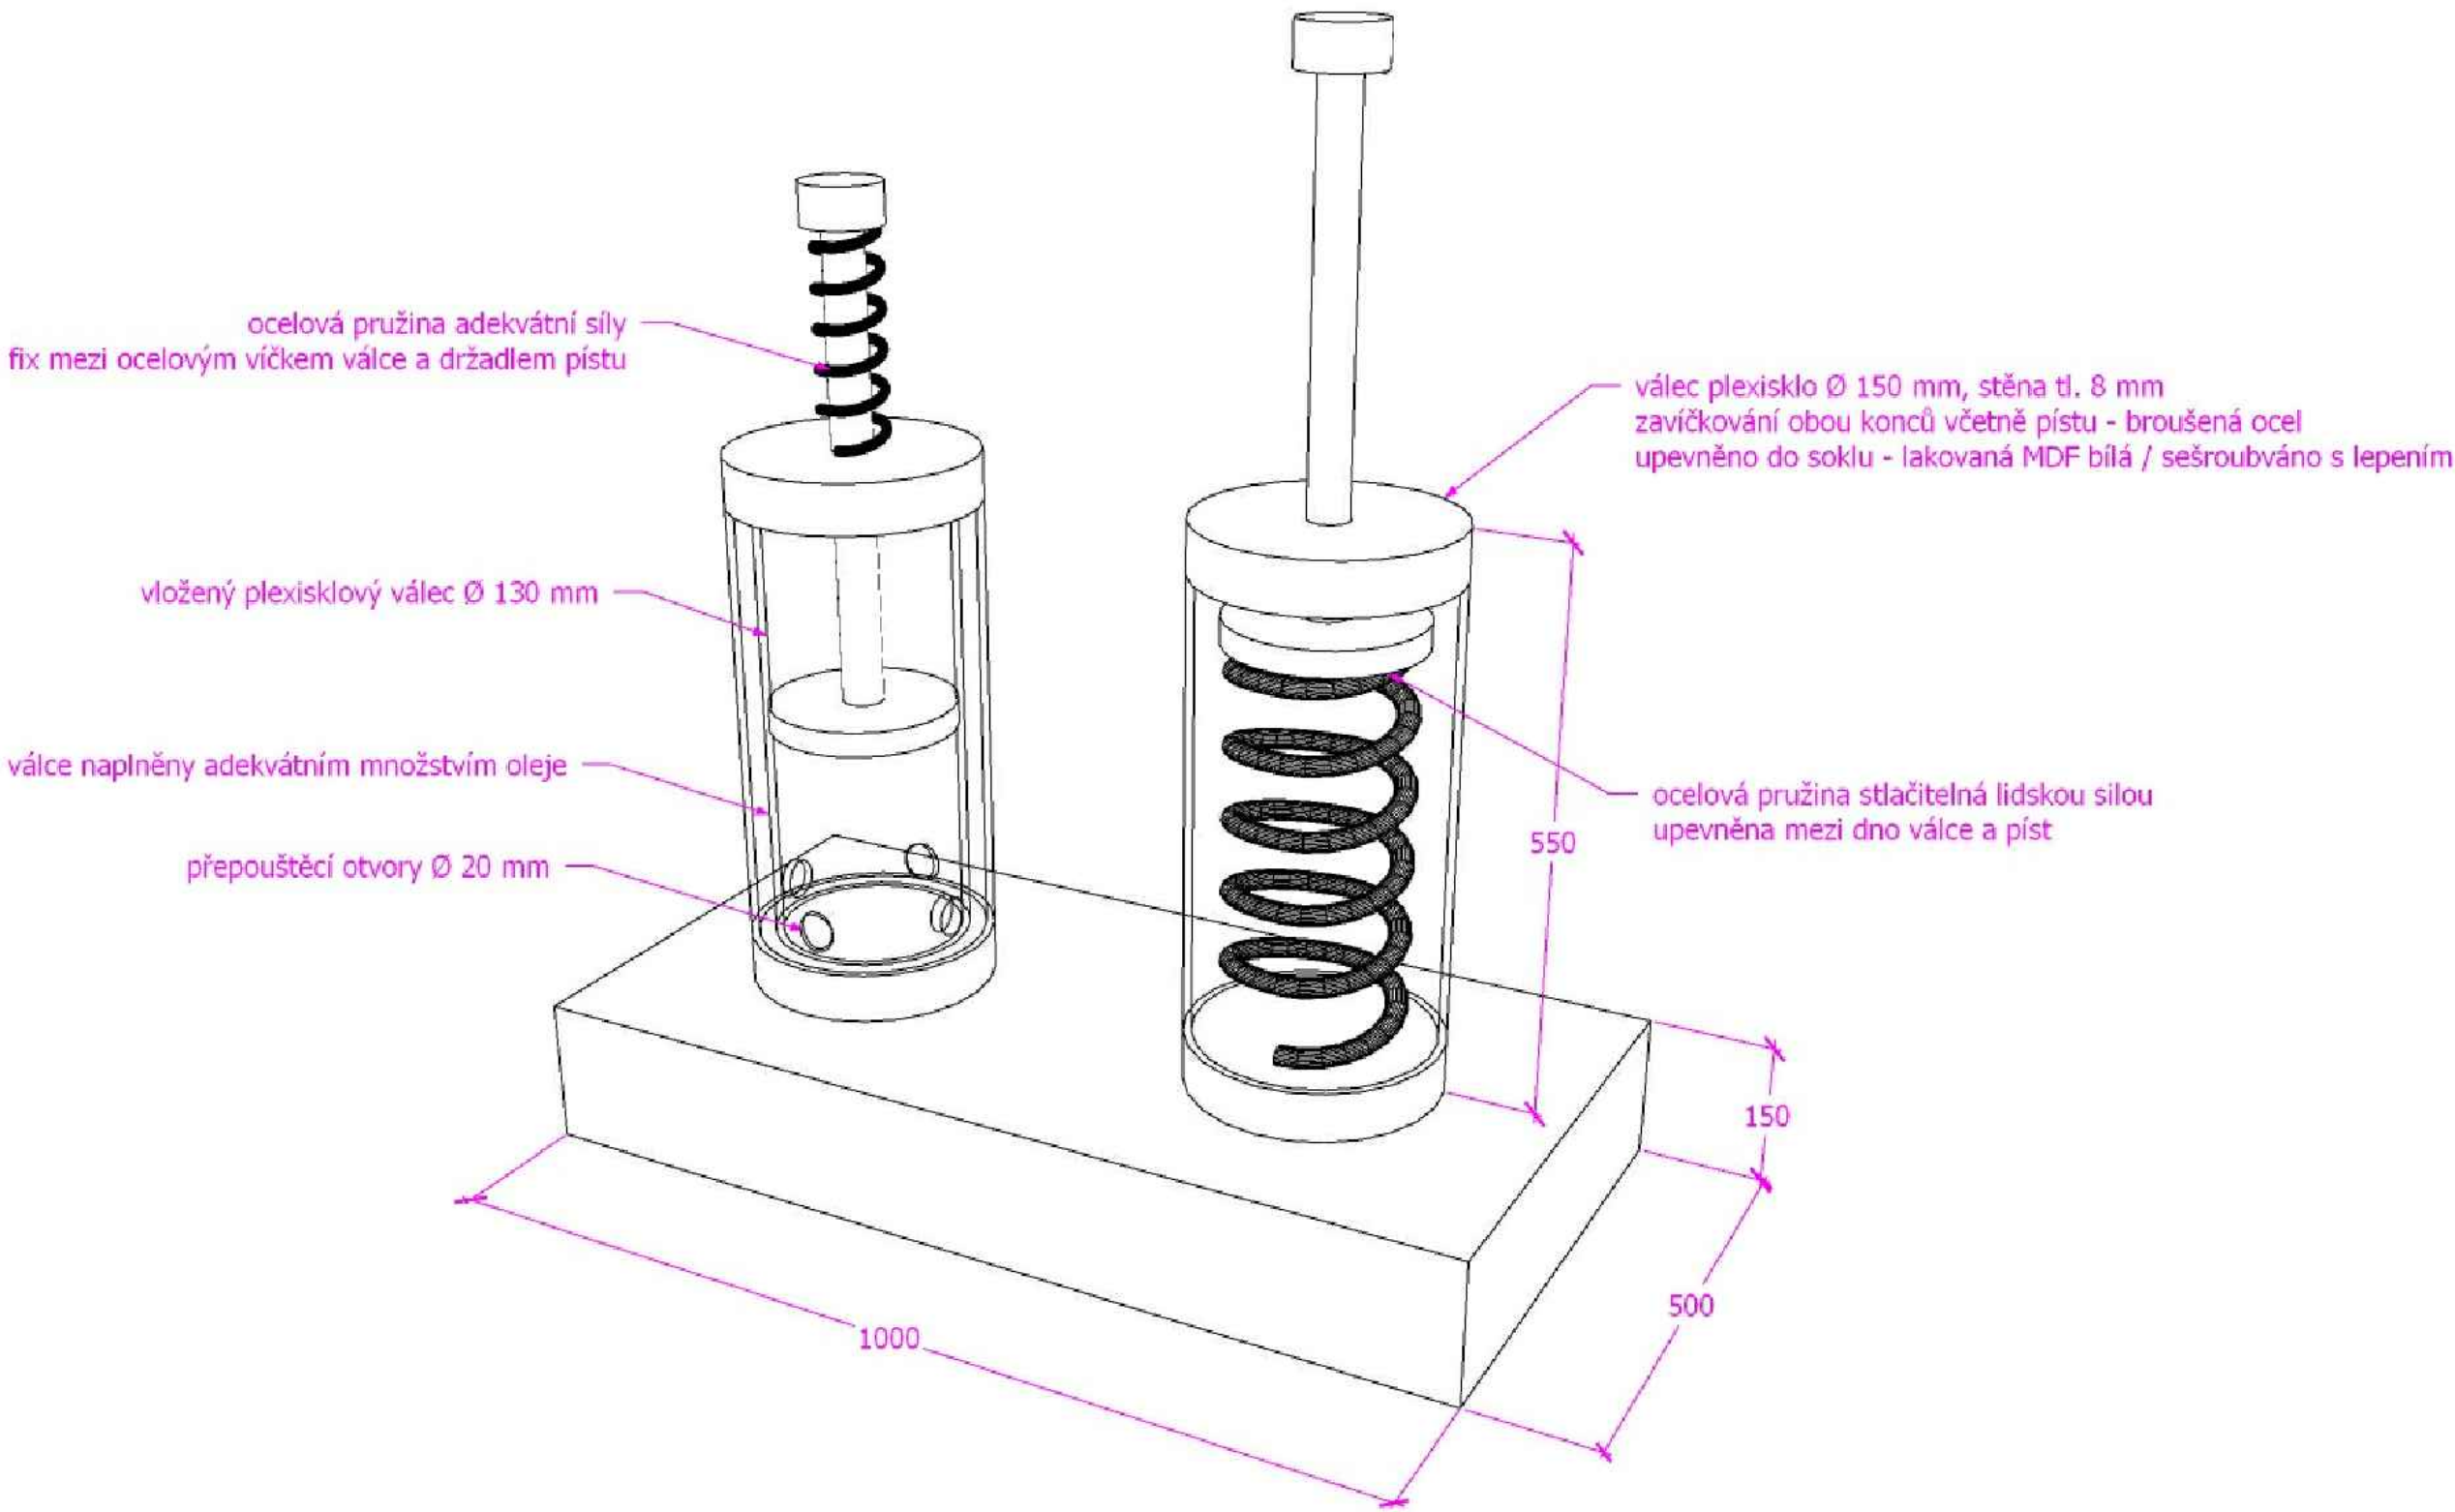

LEGENDA

Pozice - místnost: č. 1.08

Rozměry - 500, 1000, 1000 mm (x, y, z)

Materiál - forex bílý, dřevo, ocel, plexisklo, kapalina

Funkce - dva identické průhledné válce z pevného materiálu, z nichž jeden představuje funkční hydraulický píst a druhý pružinový. Lze na nich jednoduše demonstrovat rozdíly v plynulosti stlačení a rychlost jejich návratu do původní polohy - to je řešeno pružinou, jako tomu bylo u některých autobusových sedáček řidiče.

TECHNICKÉ MUZEUM PARDUBICKÉHO KRAJE

PROVÁDĚCÍ DOKUMENTACE

OBJEDNATEL
REGIONÁLNÍ MUZEUM VE VYSOKÉM MÝTĚ

PROJEKTANT
ROBUST ARCHITEKTI / T: +420 775 233 217 / www.robust.cz
Pod křížkem 3, 147 00 Praha 4

ZODPOVĚDNÝ PROJEKTANT
Ing. arch. Robert Damec / E: robert.damec@robust.cz

AUTOR PROJEKTU - ROBUST ARCHITEKTI


MÍSTO STAVBY
Vysoké Mýto - Technické muzeum Pardubického kraje
čp. 272, ulice Kpt. Poplera, Vysoké Mýto.

Informace z tohoto dokumentu mohou být použity jenom v souvislosti s tímto projektem. Informace na tomto dokumentu nemohou být v žádném případě svévolně pozměněny, doplňovány nebo odstraňovány. V případě, že bude nutné provést jakékoliv změny v tomto dokumentu, jediným autorizovaným subjektem k těmto výkonům je firma Robust architects. Prvky, data a jiné informace z této dokumentace nemohou být kopírovány, nebo použity pro jiné projekty bez výslovného souhlasu Robust architects. Nezávisle na tomto výkres. Neopíráme se. Nesrovnalosti konzultujte s projektantem. Stavění práce budou provedeny dle pracovních, technologických a technických čs. standardů, příslušných doporučení, následných revizí a standardů / doporučení / jednotlivých stavebních systémů / materiálů od výrobců / dodavatelů použitých v projektu. Tato dokumentace nezahrnuje dodavatelskou dílenskou dokumentaci.

PŘED ZADÁNÍM DO VÝROBY ROZMĚRY OVĚŘIT NA STAVBĚ!

ROBUST ARCHITEKTI

STUPEŇ PP	ČÁST AS
MĚŘÍTKO -	DATUM 05.2024
NÁZEV VÝKRESU INTERAKTIVITA	FORMÁT A3
REVIZE -	ČÍSLO VÝKRESU M3.2.1

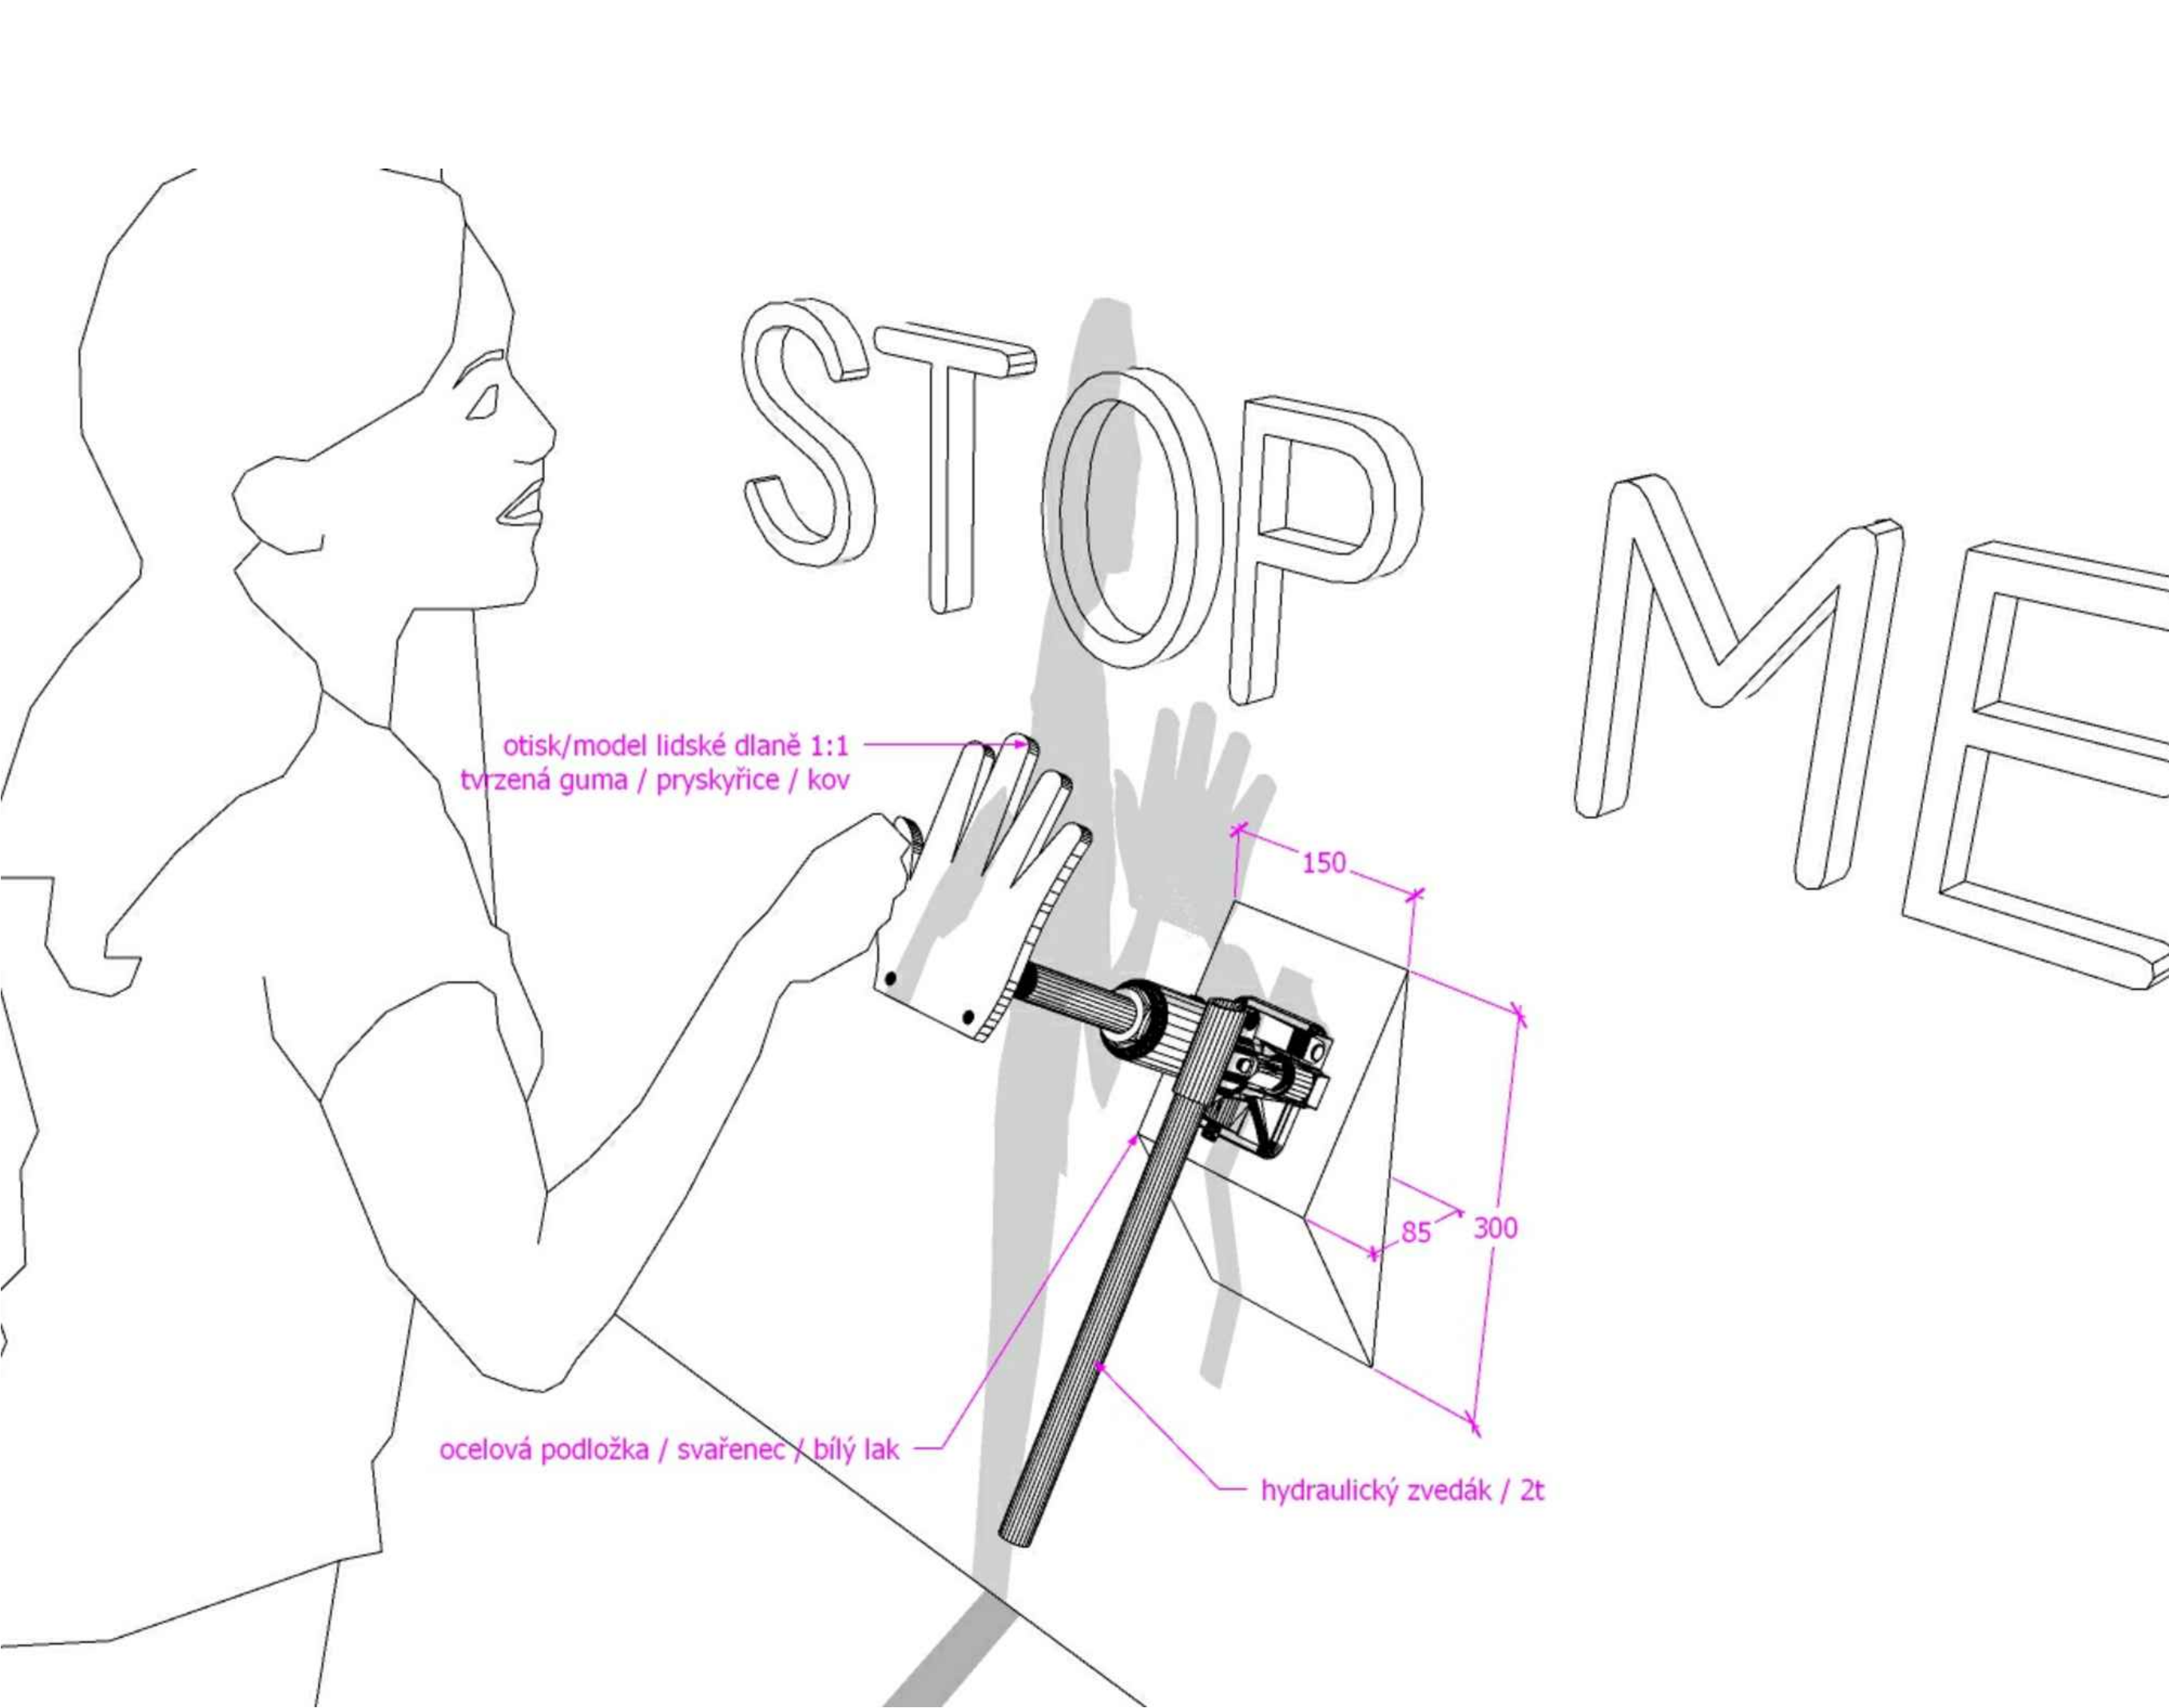

- LEGENDA
- Pozice - místnost: č. 1.32

Rozměry - 500, 150, 500 mm (x, y, z)

Materiál - forex bílý, dřevo, ocel, guma
- Funkce - princip hydraulického pístu je vysvětlen pomocí ukázky jeho síly - malý hever zdvihne tunový automobil, zde hydraulický píst klasického 2t heveru v šikmé poloze hraje na přetlačovanou s návštěvníkem, po zapumpování se jej návštěvník snaží zastavit a je přitom odtlačen.
- podložka z tvrdé gumy upevněná na konci hydraulického pístu heveru s vyfrézovaným obrysem lidské dlaně [možno vyrobit z jiného pevného materiálu, 3 mm ocel ...]



TECHNICKÉ MUZEUM
PARDUBICKÉHO KRAJE

PROVÁDĚCÍ DOKUMENTACE

OBJEDNATEL
REGIONÁLNÍ MUZEUM VE VYSOKÉM MÝTĚ

PROJEKTANT
ROBUST ARCHITEKTI / T: +420 775 233 217 / www.robust.cz
Pod křížkem 3, 147 00 Praha 4

ZODPOVĚDNÝ PROJEKTANT
Ing. arch. Robert Damec / E: robert.damec@robust.cz

AUTOR PROJEKTU - ROBUST ARCHITEKTI


MÍSTO STAVBY
Vysoké Mýto - Technické muzeum Pardubického kraje
čp. 272, ulice Kpt. Poplera, Vysoké Mýto.

Informace z tohoto dokumentu mohou být použity jenom v souvislosti s tímto projektem. Informace na tomto dokumentu nemohou být v žádném případě svévolně pozměněny, doplňovány nebo odstraňovány. V případě, že bude nutné provést jakékoliv změny v tomto dokumentu, jediným autorizovaným subjektem k těmto výkonům je firma Robust architects. Prvky, data a jiné informace z této dokumentace nemohou být kopírovány, nebo použity pro jiné projekty bez výslovného souhlasu Robust architects. Nevztávejte tento výkres. Nepřeměřujte. Nesrovnalosti konzultujte s projektantem. Slavební práce budou provedeny dle pracovních, technologických a technických čísel, standardů, příslušných doporučení, následných revizí a standardů / doporučení / jednotlivých stavebních systémů / materiálů od výrobců / dodavatelů použitých v projektu. Tato dokumentace nezahrnuje dodavatelskou dílenskou dokumentaci.

PŘED ZADÁNÍM DO VÝROBY ROZMĚRY OVĚŘIT NA STAVBĚ!

ROBUST ARCHITEKTI

STUPEŇ PP	ČÁST AS
MĚŘÍTKO -	DATUM 05.2024
NÁZEV VÝKRESU INTERAKTIVITA	FORMÁT A3
REVIZE -	ČÍSLO VÝKRESU M3.3.1

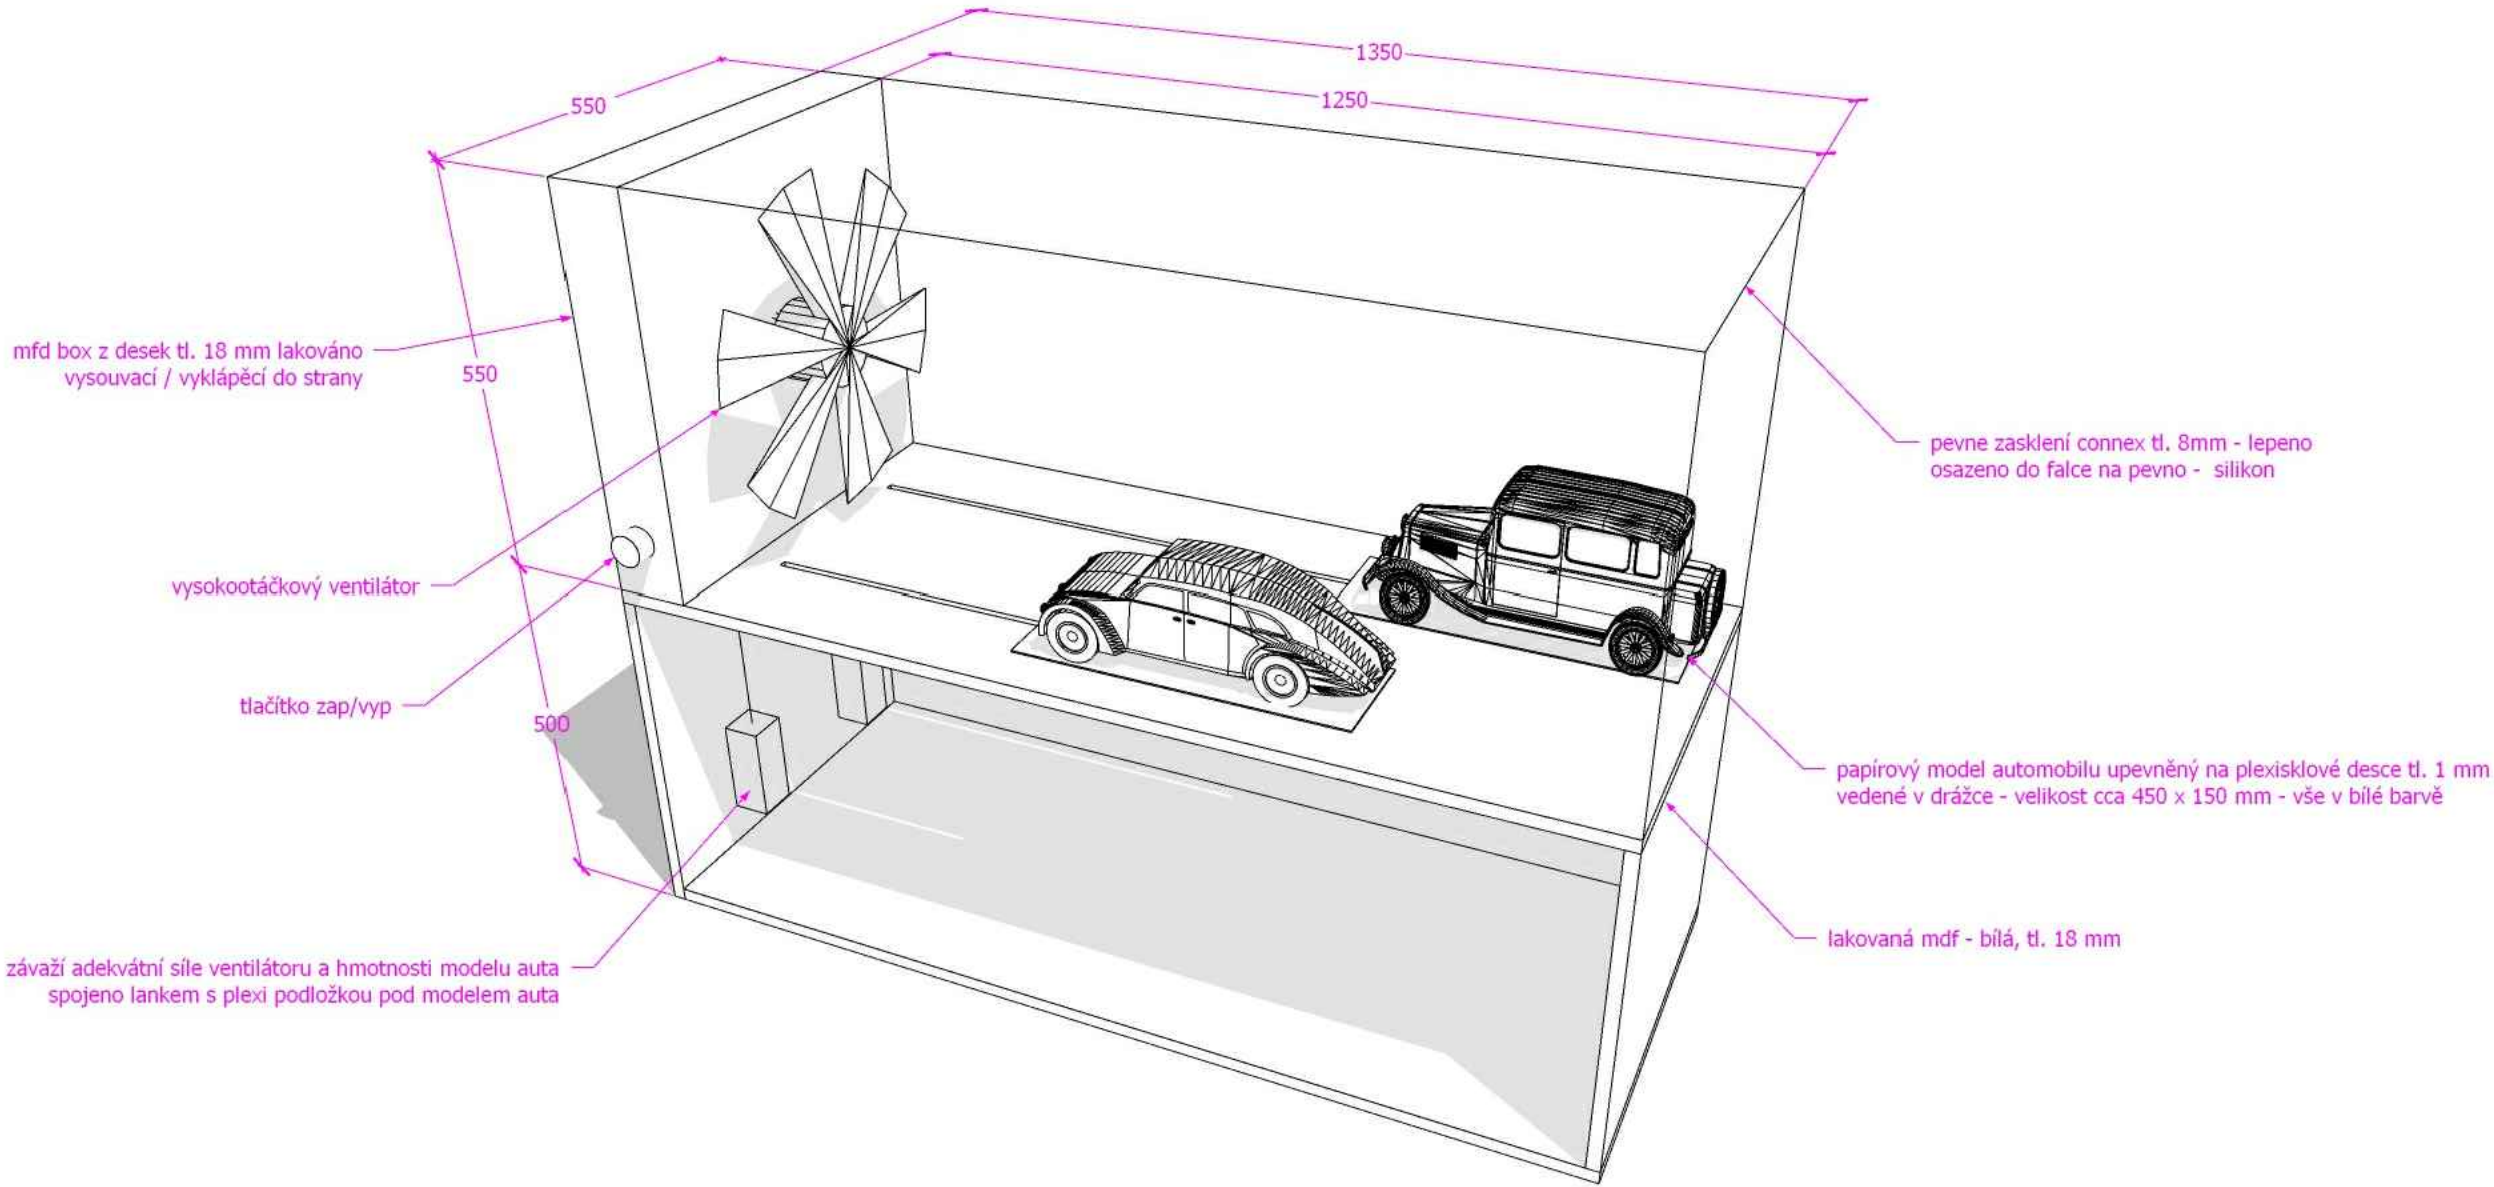

LEGENDA
Pozice - místnost: č. 1.32
Rozměry - 1000, 500, 1000 mm (x, y, z)
Materiál - forex bílý, dřevo, ocel, plexisklo, papír
Funkce - simulace aerodynamického tunelu pomocí dvou papírových modelů automobilových karosérií s otáčejícími se kolečky, které jsou upevněny na pružinu nebo vyvážený protikus závaží, které model odtlačovaný proudem vzduchu vytvářeným vrtulí, zase přitáhne zpět. Méně aerodynamická karosérie s větším odporem vzduchu couvá rychleji.

TECHNICKÉ MUZEUM PARDUBICKÉHO KRAJE PROVÁDĚCÍ DOKUMENTACE

OBJEDNATEL
REGIONÁLNÍ MUZEUM VE VYSOKÉM MÝTĚ
PROJEKTANT
ROBUST ARCHITEKTI / T: +420 775 233 217 / www.robust.cz
Pod křížkem 3, 147 00 Praha 4
ZODPOVĚDNÝ PROJEKTANT
Ing. arch. Robert Damec / E: robert.damec@robust.cz
AUTOR PROJEKTU - ROBUST ARCHITEKTI
MÍSTO STAVBY
Vysoké Mýto - Technické muzeum Pardubického kraje
čp. 272, ulice Kpt. Poplera, Vysoké Mýto.

Informace z tohoto dokumentu mohou být použity jenom v souvislosti s tímto projektem. Informace na tomto dokumentu nemohou být v žádném případě svévolně pozměněny, doplňovány nebo odstraňovány. V případě, že bude nutné provést jakékoliv změny v tomto dokumentu, jediným autorizovaným subjektem k těmto výkonům je firma Robust architects. Prvky, data a jiné informace z této dokumentace nemohou být kopírovány, nebo použity pro jiné projekty bez výslovného souhlasu Robust architects. Nezávisle na tomto výkres. Nepřeměřujte. Nesrovnalosti konzultujte s projektantem. Stavění práce budou provedeny dle pracovních, technologických a technických čs. standardů, příslušných doporučení, následných revizí a standardů / doporučení / jednotlivých stavebních systémů / materiálů od výrobců / dodavatelů použitých v projektu. Tato dokumentace nezahrnuje dodavatelskou dílenskou dokumentaci.

PŘED ZADÁNÍM DO VÝROBY ROZMĚRY OVĚŘIT NA STAVBĚ!

ROBUST ARCHITEKTI

STUPEŇ PP	ČÁST AS
MĚŘÍTKO -	DATUM 05.2024
NÁZEV VÝKRESU INTERAKTIVITA	FORMÁT A3
REVIZE -	ČÍSLO VÝKRESU M4.1.1


LEGENDA

Pozice - místnost: č. 1.32

Rozměry - 1000, 500, 1000 mm (x, y, z)

Materiál - forex bílý, dřevo, ocel, plexisklo, papír

Funkce - simulace aerodynamického tunelu pomocí dvou papírových modelů automobilových karosérii s otáčejícími se kolečky, které jsou upevněny na pružinu nebo vyvážený protikus závaží, které model odtlačovaný proudem vzduchu vytvářeným vrtulí, zase přirážne zpět. Méně aerodynamická karosérie s větším odporem vzduchu couvá rychleji.

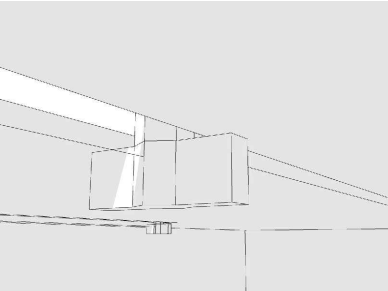

TECHNICKÉ MUZEUM PARDUBICKÉHO KRAJE

PROVÁDĚCÍ DOKUMENTACE

OBJEDNATEL
REGIONÁLNÍ MUZEUM VE VYSOKÉM MÝTĚ

PROJEKTANT
ROBUST ARCHITEKTI / T: +420 775 233 217 / www.robust.cz
Pod křížkem 3, 147 00 Praha 4

ZODPOVĚDNÝ PROJEKTANT
Ing. arch. Robert Damec / E: robert.damec@robust.cz

AUTOR PROJEKTU - ROBUST ARCHITEKTI

MÍSTO STAVBY
Vysoké Mýto - Technické muzeum Pardubického kraje
čp. 272, ulice Kpt. Poplera, Vysoké Mýto.

Informace z tohoto dokumentu mohou být použity jenom v souvislosti s tímto projektem. Informace na tomto dokumentu nemohou být v žádném případě svévolně pozměněny, doplňovány nebo odstraňovány. V případě, že bude nutné provést jakékoli změny v tomto dokumentu, jediným autorizovaným subjektem k těmto výkonům je firma Robust architects. Prvky, data a jiné informace z této dokumentace nemohou být kopírovány, nebo použity pro jiné projekty bez výslovného souhlasu Robust architects. Nevěřtejte tento výkres. Nepřeměřujte. Nesrovnalosti konzultujte s projektantem. Stavební práce budou provedeny dle pracovních, technologických a technických čs. standardů, příslušných doporučení, následných revizí a standardů / doporučení / jednotlivých stavebních systémů / materiálů od výrobců /dodavatelů použitých v projektu. Tato dokumentace nezahrnuje dodavatelskou dílenskou dokumentaci.

PŘED ZADÁNÍM DO VÝROBY ROZMĚRY OVĚŘIT NA STAVBĚ!

ROBUST ARCHITEKTI

STUPEŇ
PP

ČÁST
AS

MĚŘÍTKO
-


DATUM
05.2024

NÁZEV VÝKRESU
INTERAKTIVITA

FORMÁT
A3

REVIZE
-

ČÍSLO VÝKRESU
M4.1.2

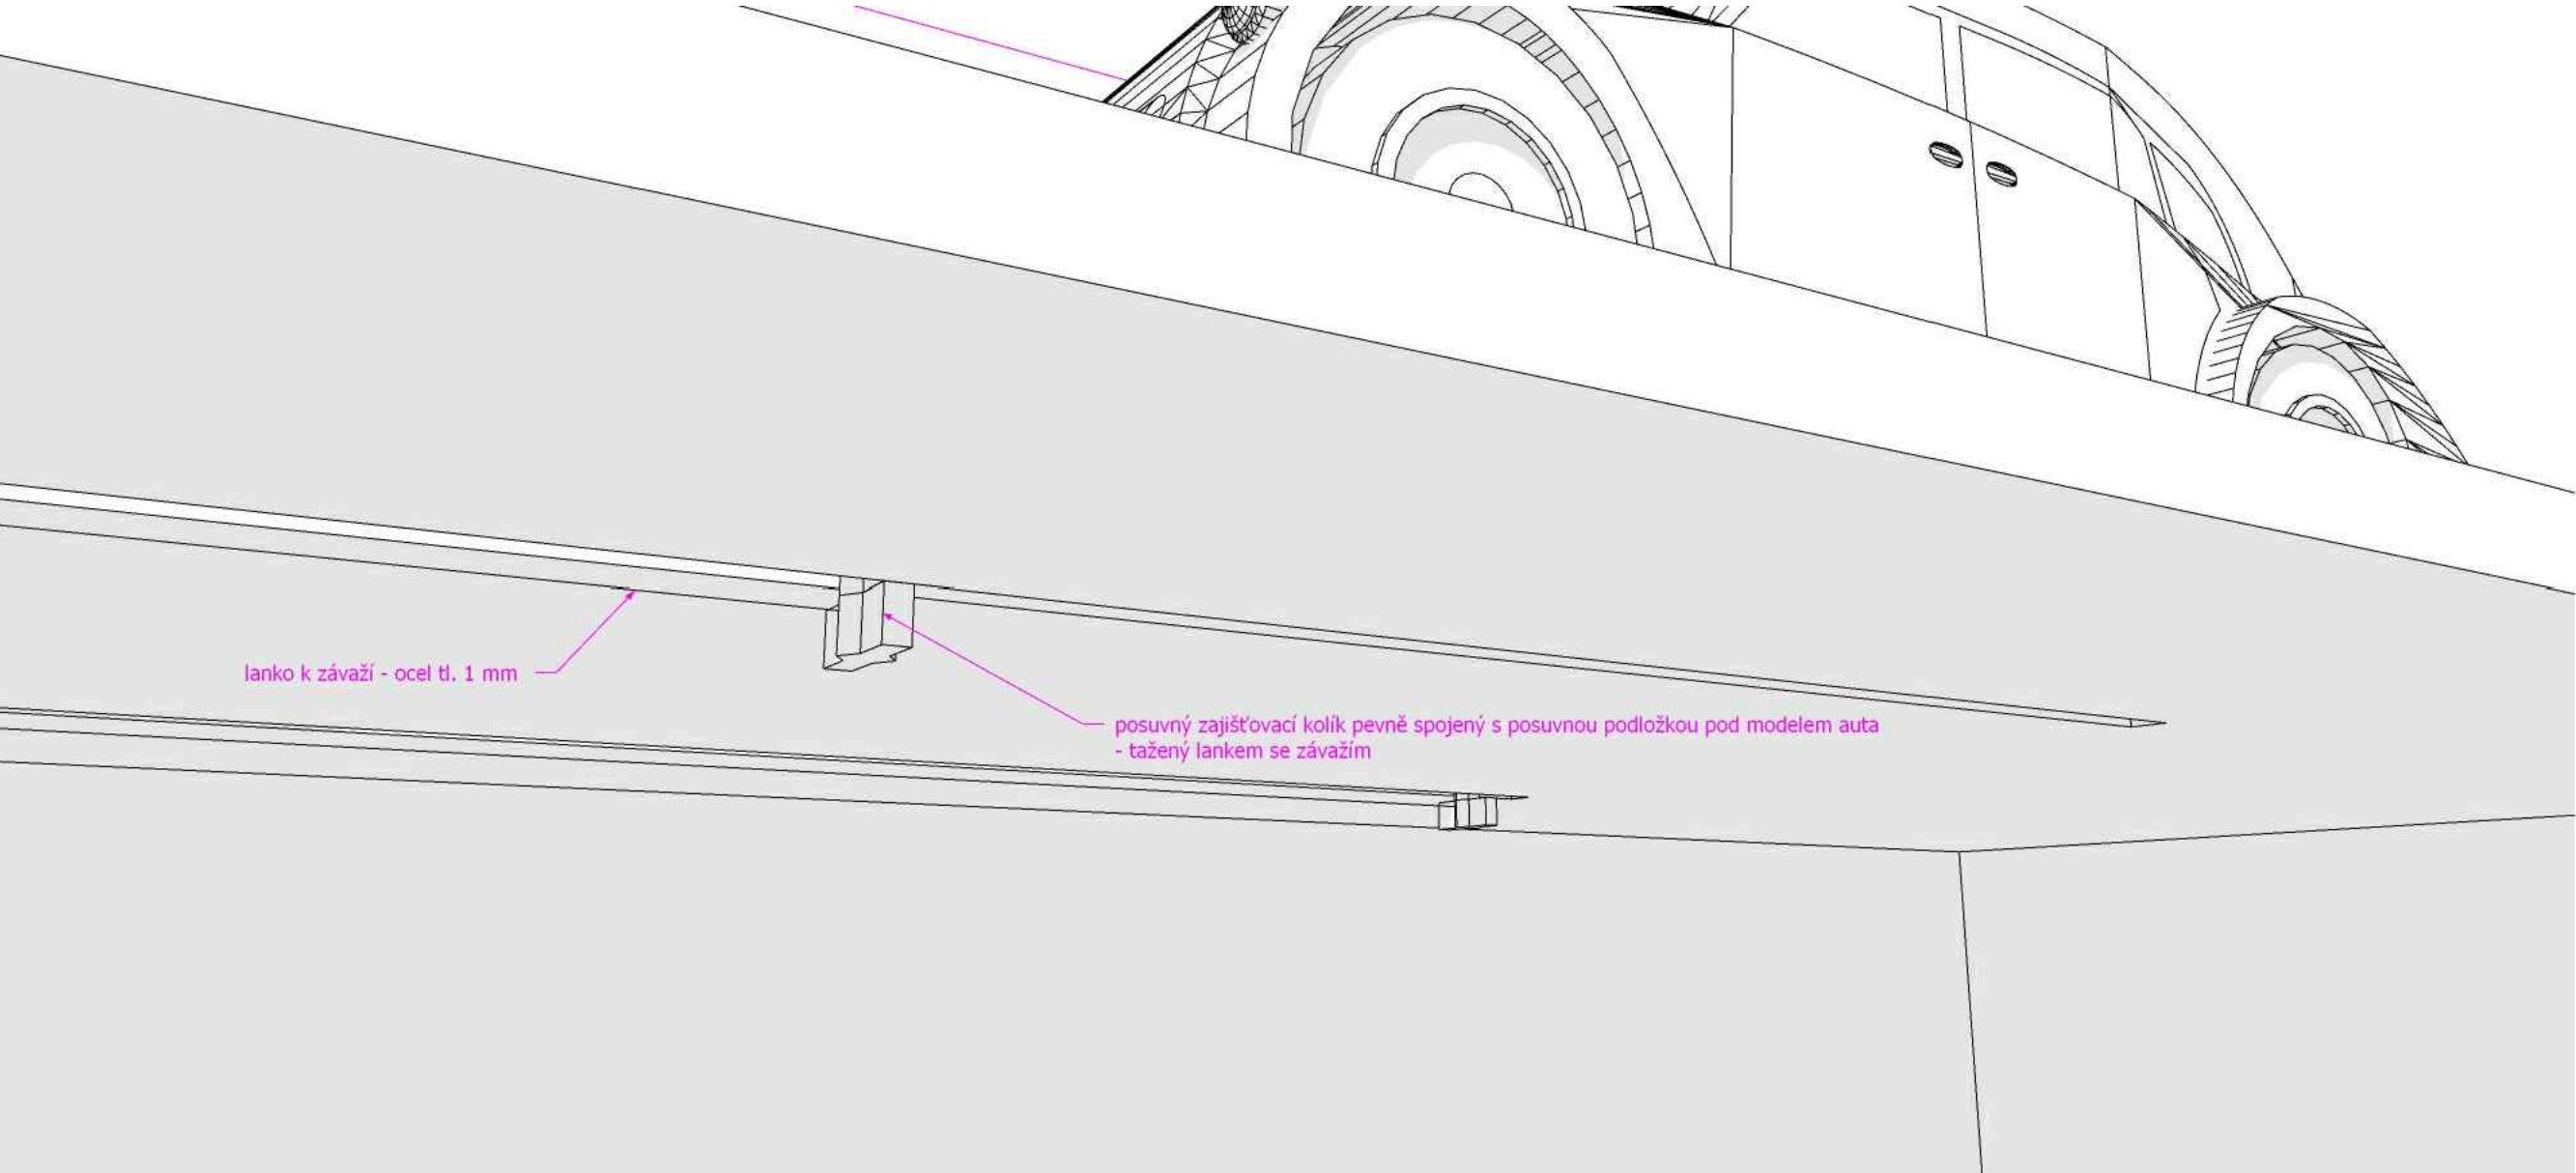

LEGENDA


Pozice - místnost: č. 2.29

Rozměry - 750, 250, 750 mm (x, y, z)

Materiál - dřevo, ocel

Funkce - zatoč klikou a zažij zvuk sirény zblízka na vlastní kůži / uši i s kustodovou reakcí... Upevněno na soklu šrouby.

Nákup/akvizice originálu ruční vojenské či hasičské sirény / antik. bazar, 1.pol. 20.st

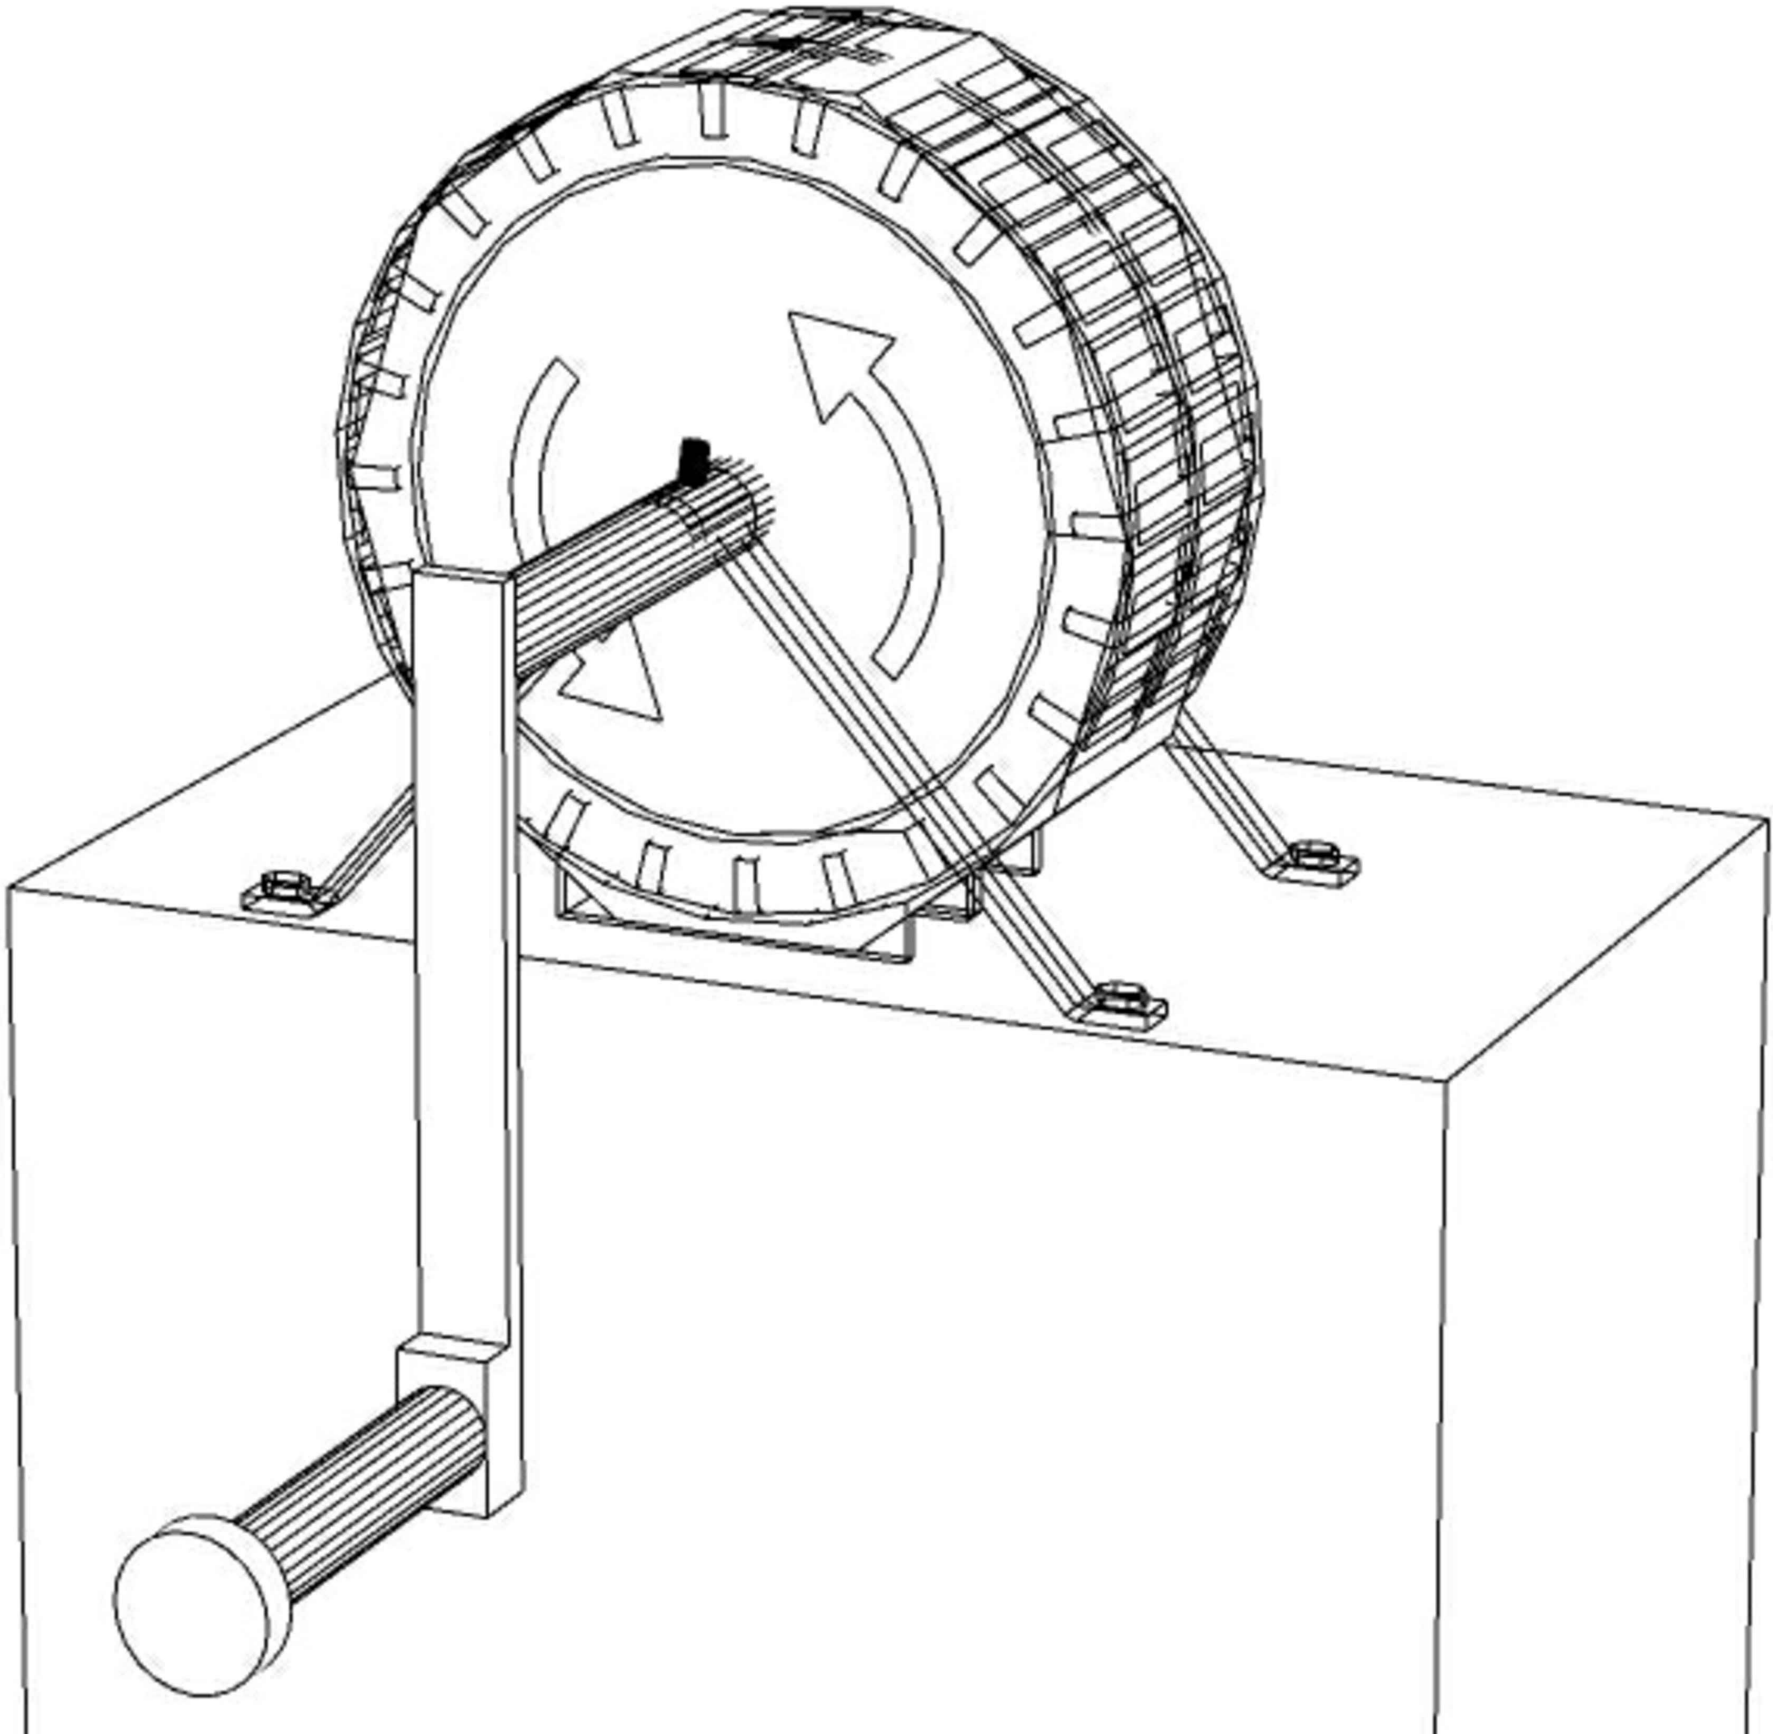

TECHNICKÉ MUZEUM PARDUBICKÉHO KRAJE

PROVÁDĚCÍ DOKUMENTACE

OBJEDNATEL
REGIONÁLNÍ MUZEUM VE VYSOKÉM MÝTĚ

PROJEKTANT
ROBUST ARCHITEKTI / T: +420 775 233 217 / www.robust.cz
Pod křížkem 3, 147 00 Praha 4

ZODPOVĚDNÝ PROJEKTANT
Ing. arch. Robert Damec / E: robert.damec@robust.cz

AUTOR PROJEKTU - ROBUST ARCHITEKTI

MÍSTO STAVBY
Vysoké Mýto - Technické muzeum Pardubického kraje
čp. 272, ulice Kpt. Poplera, Vysoké Mýto.

Informace z tohoto dokumentu mohou být použity jenom v souvislosti s tímto projektem. Informace na tomto dokumentu nemohou být v žádném případě svévolně pozměněny, doplňovány nebo odstraňovány. V případě, že bude nutné provést jakékoliv změny v tomto dokumentu, jediným autorizovaným subjektem k těmto výkonům je firma Robust architects. Prvky, data a jiné informace z této dokumentace nemohou být kopírovány, nebo použity pro jiné projekty bez výslovného souhlasu Robust architects. Nevěřtejte tento výkres. Neptěměřujte. Nesrovnalosti konzultujte s projektantem. Stavební práce budou provedeny dle pracovních, technologických a technických čs. standardů, příslušných doporučení, následných revizí a standardů / doporučení / jednotlivých stavebních systémů / materiálů od výrobců /dodavatelů použitých v projektu. Tato dokumentace nezahrnuje dodavatelskou dilenskou dokumentaci.

PŘED ZADÁNÍM DO VÝROBY ROZMĚRY OVĚŘIT NA STAVBĚ!


ROBUST ARCHITEKTI

STUPEŇ ČÁST
PP AS

MĚŘÍTKO DATUM
- 05.2024

NÁZEV VÝKRESU FORMÁT
INTERAKTIVITA A3

REVIZE ČÍSLO VÝKRESU
- M5.1.1

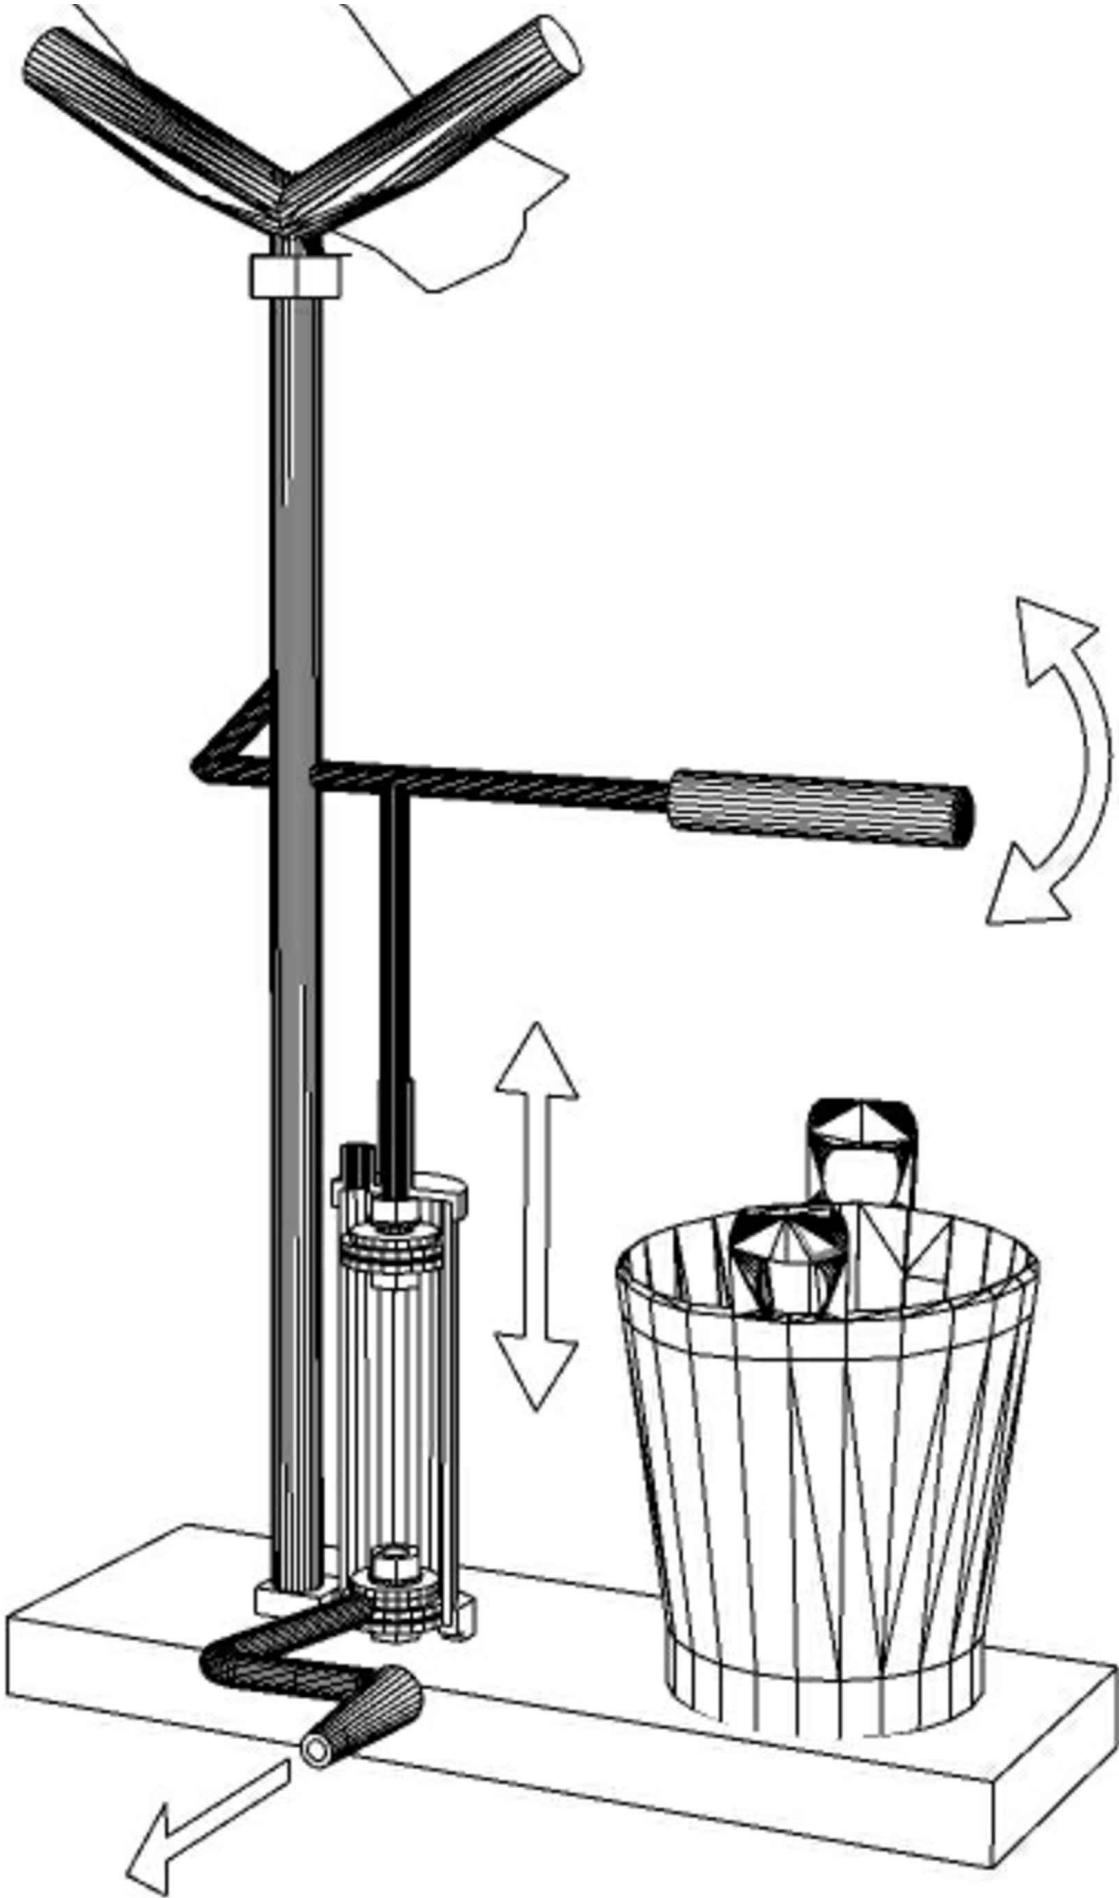

TECHNICKÉ MUZEUM
PARDUBICKÉHO KRAJE
PROVÁDĚCÍ DOKUMENTACE

OBJEDNATEL
REGIONÁLNÍ MUZEUM VE VYSOKÉM MÝTĚ

PROJEKTANT
ROBUST ARCHITEKTI / T: +420 775 233 217 / www.robust.cz
Pod křížkem 3, 147 00 Praha 4

ZODPOVĚDNÝ PROJEKTANT
Ing. arch. Robert Damec / E: robert.damec@robust.cz

AUTOR PROJEKTU - ROBUST ARCHITEKTI


MÍSTO STAVBY
Vysoké Mýto - Technické muzeum Pardubického kraje
čp. 272, ulice Kpt. Poplera, Vysoké Mýto.

Informace z tohoto dokumentu mohou být použity jenom v souvislosti s tímto projektem. Informace na tomto dokumentu nemohou být v žádném případě svévolně pozměněny, doplňovány nebo odstraňovány. V případě, že bude nutné provést jakékoli změny v tomto dokumentu, jediným autorizovaným subjektem k těmto výkonům je firma Robust architects. Prvky, data a jiné informace z této dokumentace nemohou být kopírovány, nebo použity pro jiné projekty bez výslovného souhlasu Robust architects. Nevěřtejte tento výkres. Nepřeměřujte. Nesrovnalosti konzultujte s projektantem. Stavební práce budou provedeny dle pracovních, technologických a technických čs. standardů, příslušných doporučení, následných revizí a standardů / doporučení / jednotlivých stavebních systémů / materiálů od výrobců / dodavatelů použitých v projektu. Tato dokumentace nezahrnuje dodavatelskou dílenskou dokumentaci.

PŘED ZADÁNÍM DO VÝROBY ROZMĚRY OVĚŘIT NA STAVBĚ!

ROBUST ARCHITEKTI

STUPEŇ PP	ČÁST AS
MĚŘÍTKO -	DATUM 05.2024
NÁZEV VÝKRESU INTERAKTIVITA	FORMÁT A3
REVIZE -	ČÍSLO VÝKRESU M5.2.1

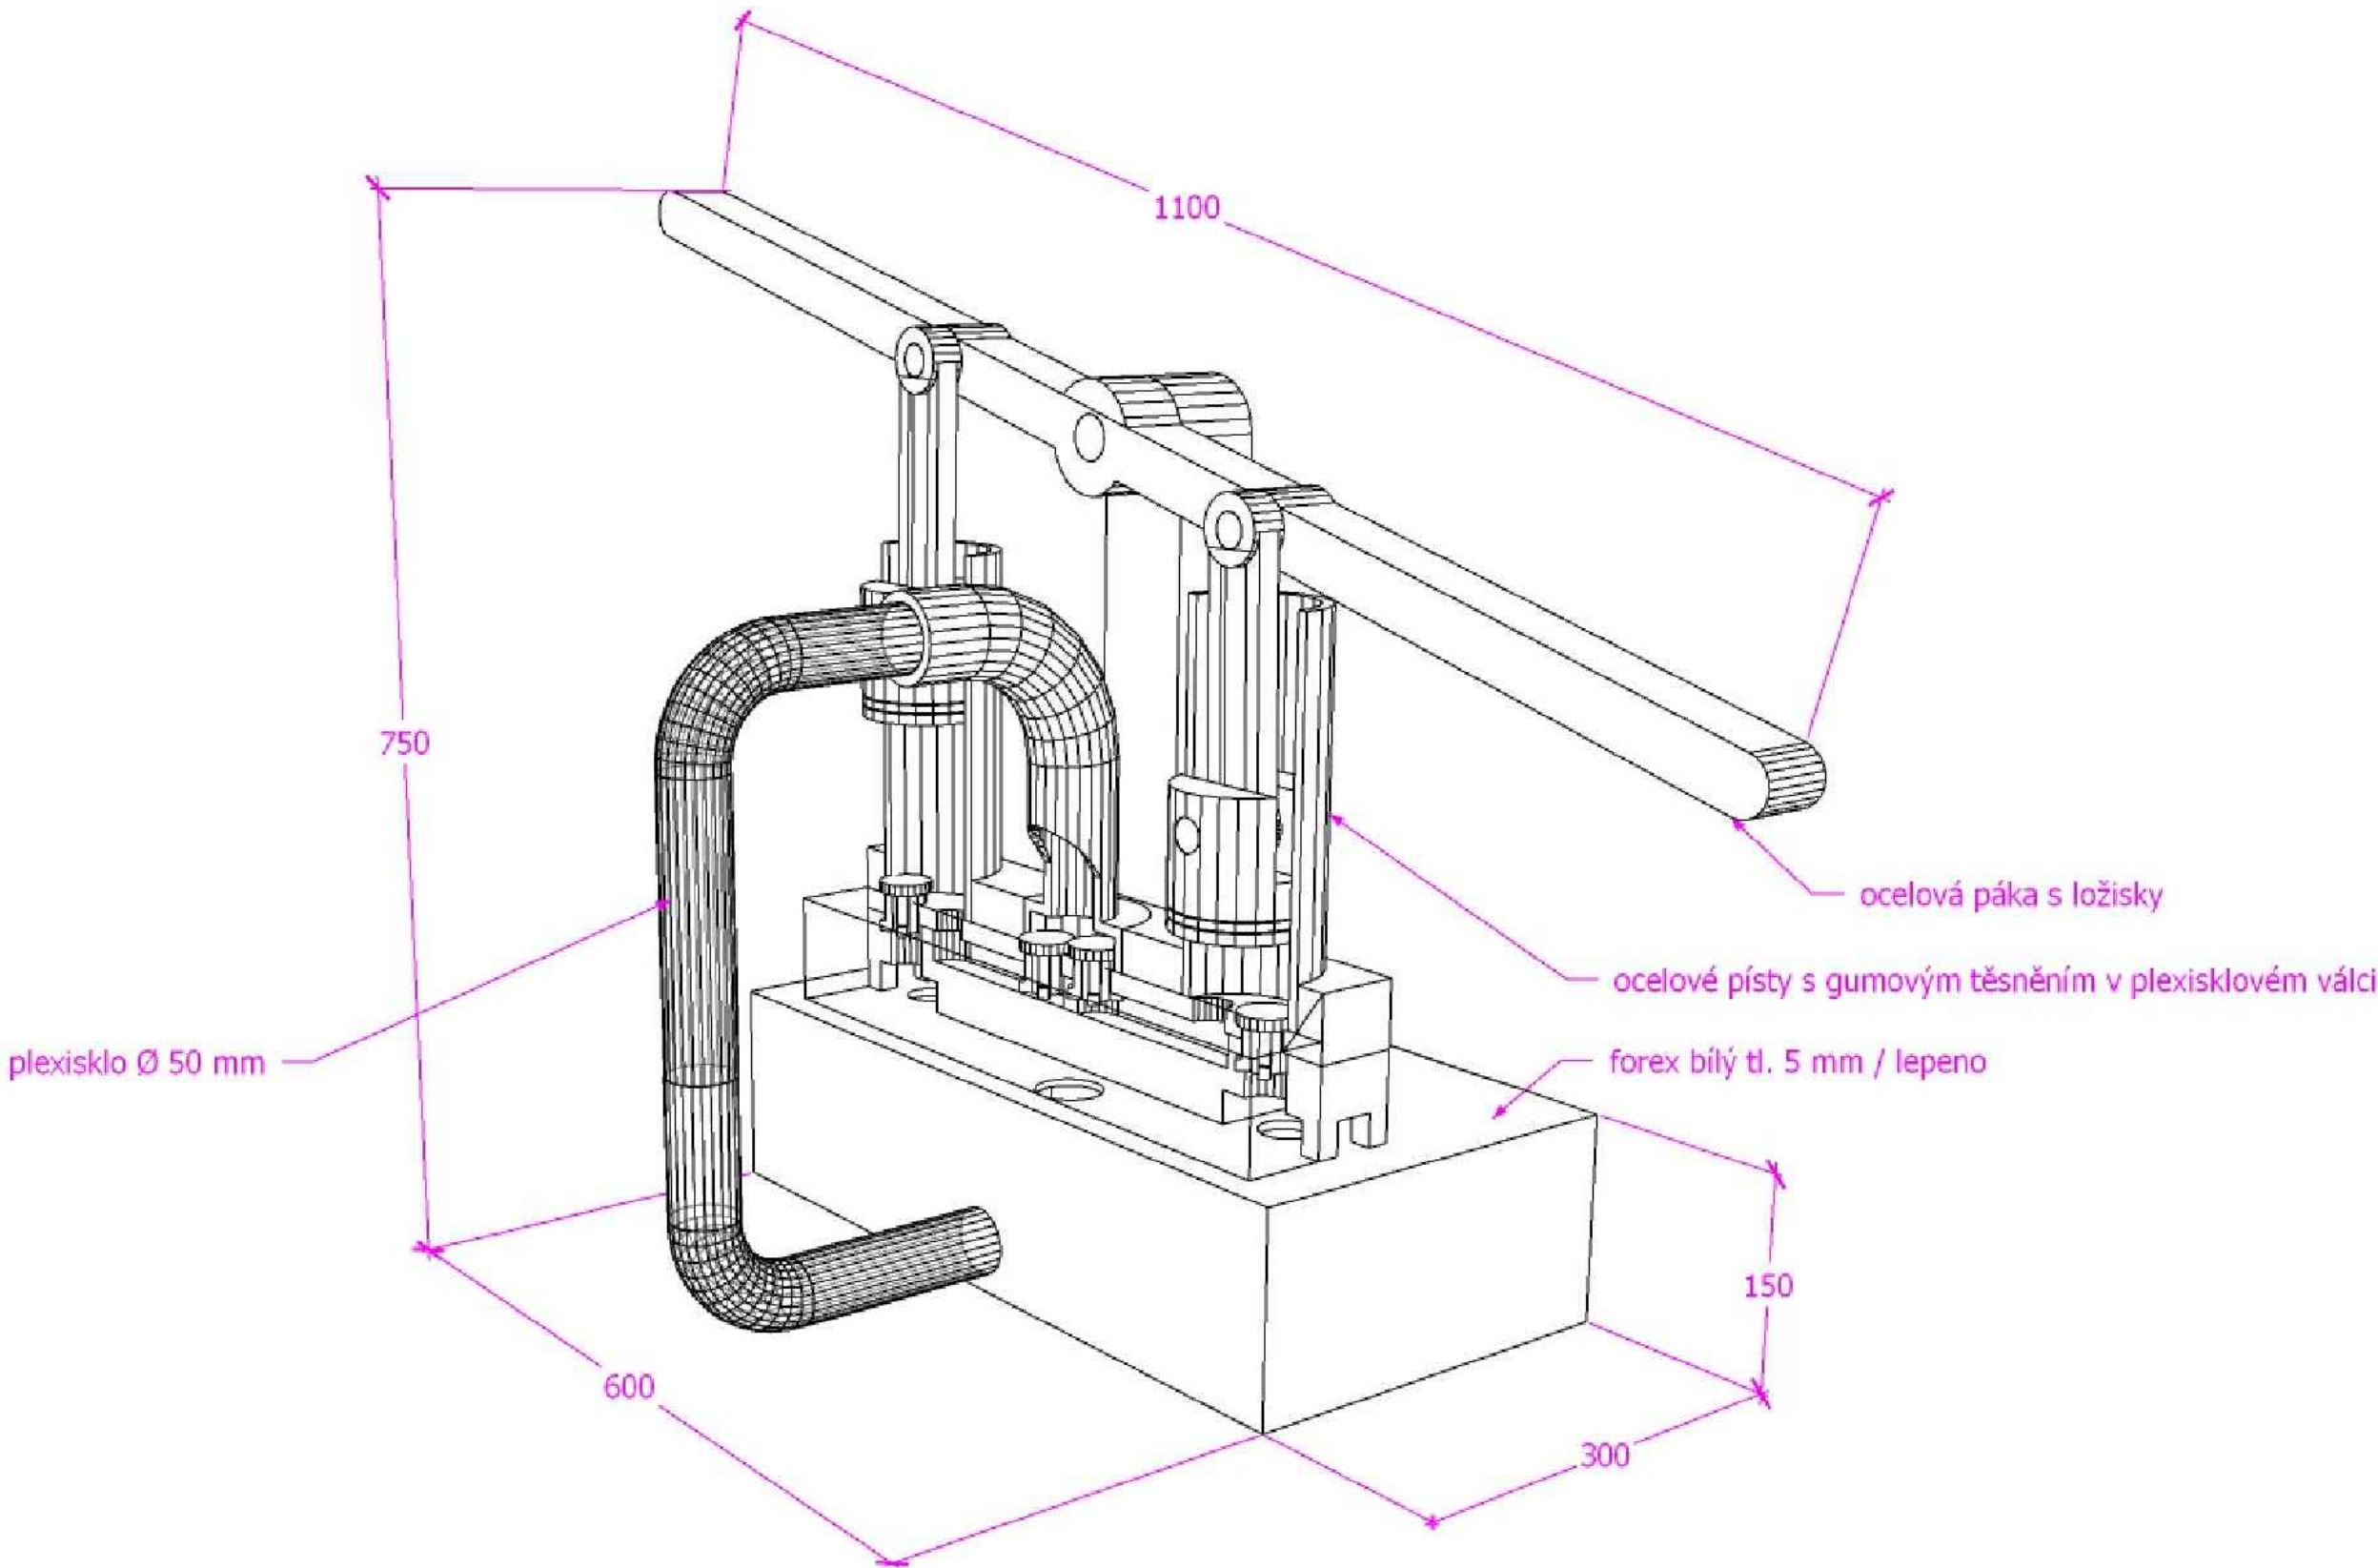

TECHNICKÉ MUZEUM PARDUBICKÉHO KRAJE PROVÁDĚCÍ DOKUMENTACE

OBJEDNATEL
REGIONÁLNÍ MUZEUM VE VYSOKÉM MÝTĚ
PROJEKTANT
ROBUST ARCHITEKTI / T: +420 775 233 217 / www.robust.cz
Pod křížkem 3, 147 00 Praha 4
ZODPOVĚDNÝ PROJEKTANT
Ing. arch. Robert Damec / E: robert.damec@robust.cz
AUTOR PROJEKTU - ROBUST ARCHITEKTI
MÍSTO STAVBY
Vysoké Mýto - Technické muzeum Pardubického kraje
čp. 272, ulice Kpt. Poplera, Vysoké Mýto.

Informace z tohoto dokumentu mohou být použity jenom v souvislosti s tímto projektem. Informace na tomto dokumentu nemohou být v žádném případě svévolně pozměněny, doplňovány nebo odstraňovány. V případě, že bude nutné provést jakékoliv změny v tomto dokumentu, jediným autorizovaným subjektem k těmto výkonům je firma Robust architects. Prvky, data a jiné informace z této dokumentace nemohou být kopírovány, nebo použity pro jiné projekty bez výslovného souhlasu Robust architects. Nevěřtejte tento výkres. Nepřeměřujte. Nesrovnalosti konzultujte s projektantem. Stavební práce budou provedeny dle pracovních, technologických a technických čísel, standardů, příslušných doporučení, následných revizí a standardů / doporučení / jednotlivých stavebních systémů / materiálů od výrobců / dodavatelů použitých v projektu. Tato dokumentace nezahrnuje dodavatelskou dílenskou dokumentaci.

PŘED ZADÁNÍM DO VÝROBY ROZMĚRY OVĚŘIT NA STAVBĚ!

ROBUST ARCHITEKTI

STUPEŇ PP	ČÁST AS
MĚŘÍTKO -	DATUM 05.2024
NÁZEV VÝKRESU INTERAKTIVITA	FORMÁT A3
REVIZE -	ČÍSLO VÝKRESU M5.3.1


LEGENDA

Pozice - místnost: č. 2.29

Rozměry - 1000, 250, 1000 mm (x, y, z)

Materiál - mdf, ocel, guma, plexisklo

Funkce - vahadlová stříkačka v řezu, kdy vidím její funkční princip, který lze vlastnoručně vyzkoušet - píst, sání, tlak, ventil vstup a výstup - voda v uzavřeném, utěsněném okruhu z plexisklových válců a kolen .

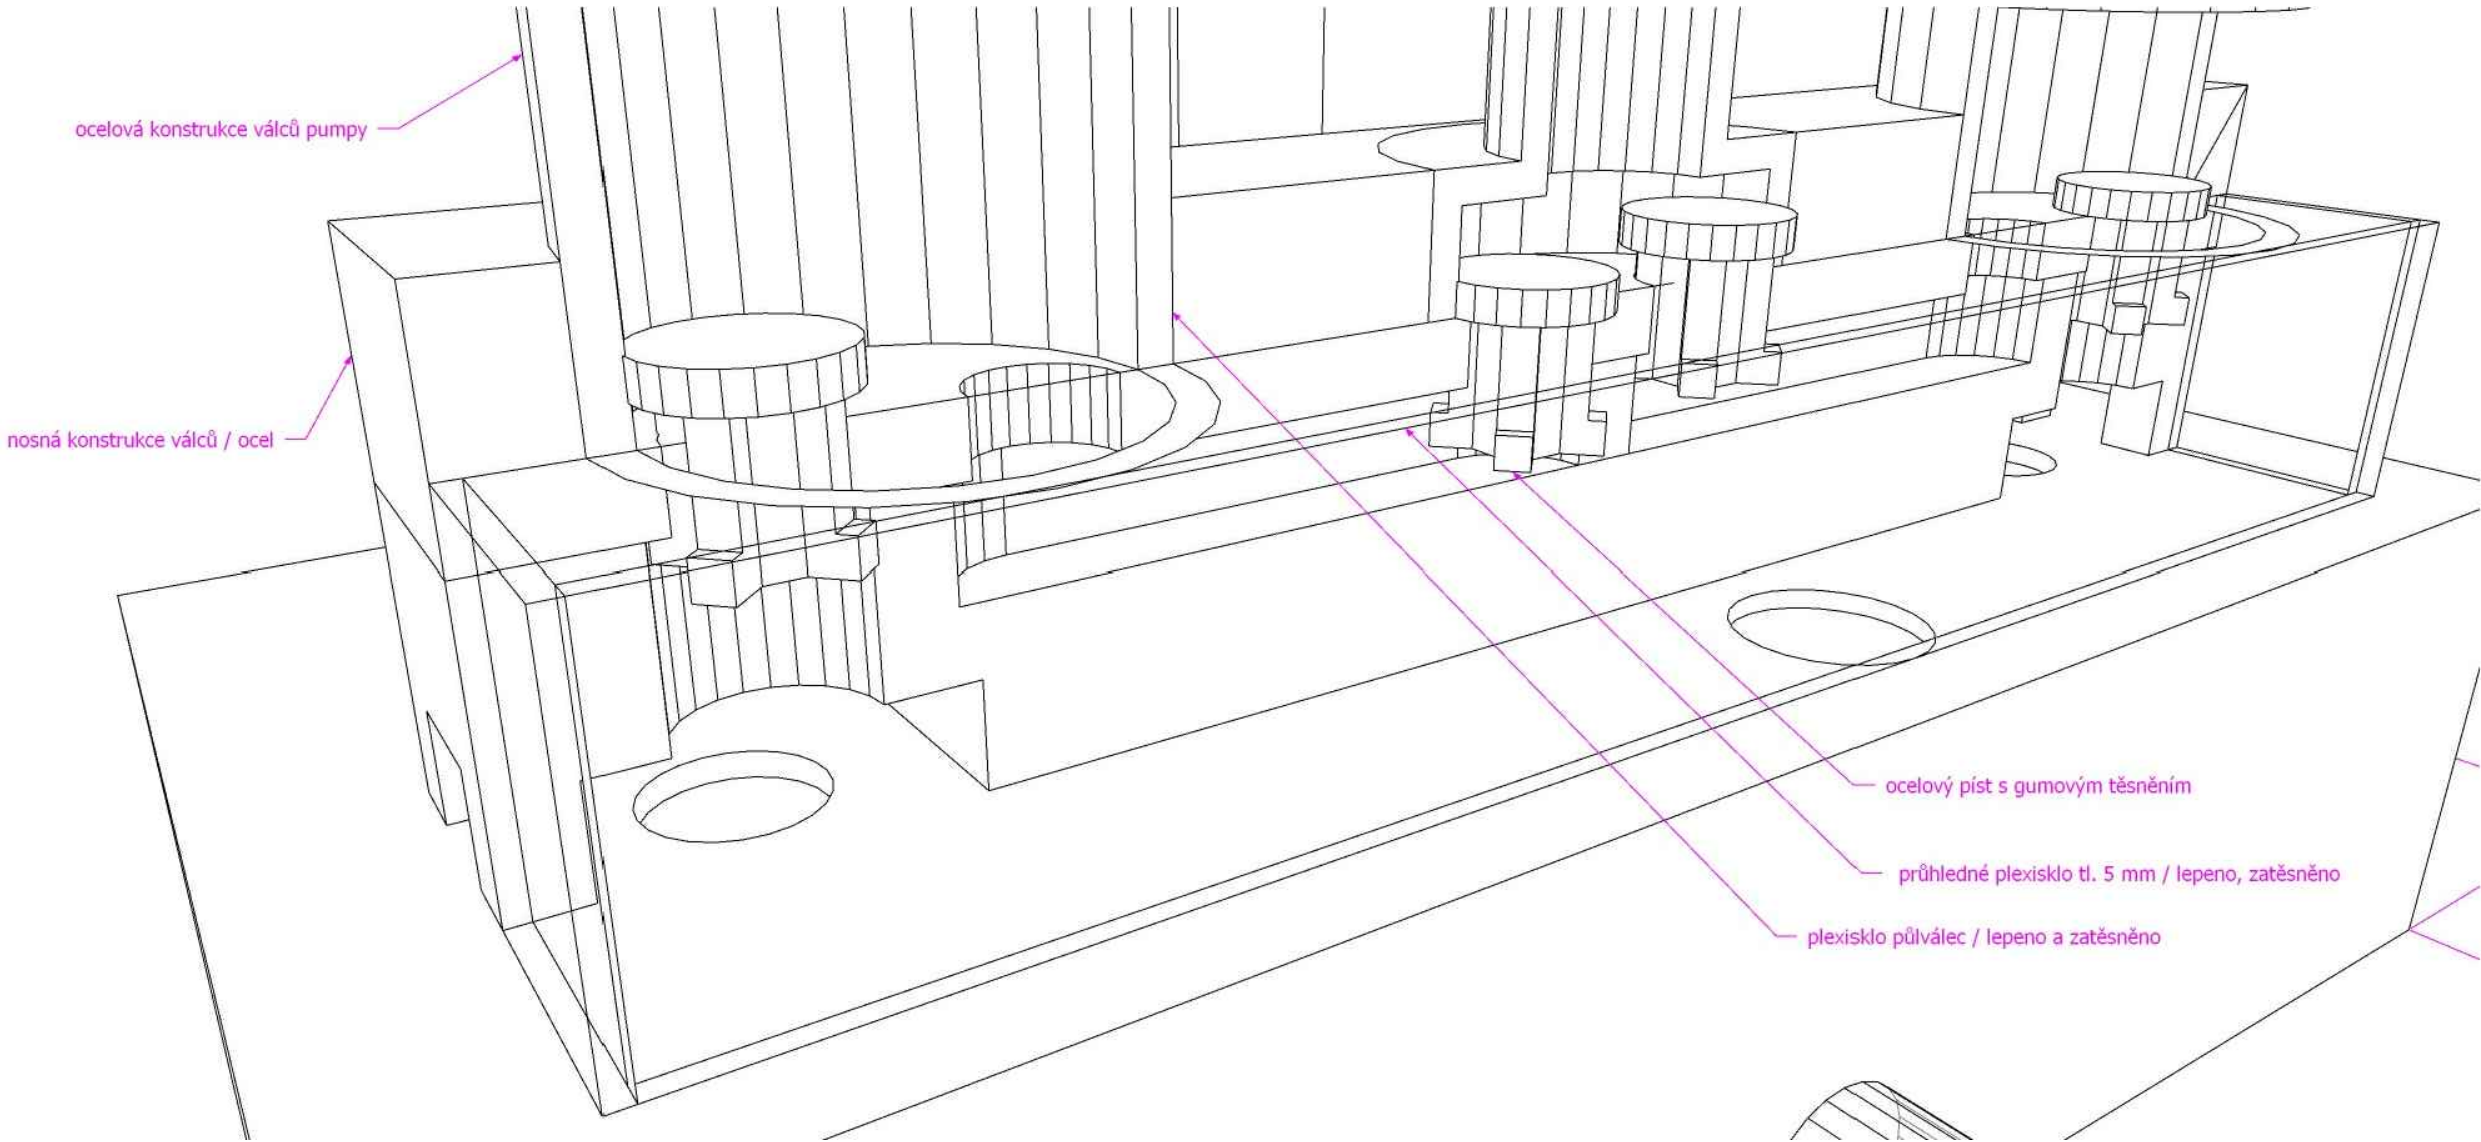

TECHNICKÉ MUZEUM PARDUBICKÉHO KRAJE

PROVÁDĚCÍ DOKUMENTACE

OBJEDNATEL
REGIONÁLNÍ MUZEUM VE VYSOKÉM MÝTĚ

PROJEKTANT
ROBUST ARCHITEKTI / T: +420 775 233 217 / www.robust.cz
Pod křížkem 3, 147 00 Praha 4

ZODPOVĚDNÝ PROJEKTANT
Ing. arch. Robert Damec / E: robert.damec@robust.cz

AUTOR PROJEKTU - ROBUST ARCHITEKTI


MÍSTO STAVBY
Vysoké Mýto - Technické muzeum Pardubického kraje
čp. 272, ulice Kpt. Poplera, Vysoké Mýto.

Informace z tohoto dokumentu mohou být použity jenom v souvislosti s tímto projektem. Informace na tomto dokumentu nemohou být v žádném případě svévolně pozměněny, doplňovány nebo odstraňovány. V případě, že bude nutné provést jakékoli změny v tomto dokumentu, jediným autorizovaným subjektem k těmto výkonům je firma Robust architects. Prvky, data a jiné informace z této dokumentace nemohou být kopírovány, nebo použity pro jiné projekty bez výslovného souhlasu Robust architects. Nezávisle na tomto výkres. Nepteměřujte. Nesrovnalosti konzultujte s projektantem. Stavění práce budou provedeny dle pracovních, technologických a technických čs. standardů, příslušných doporučení, následných revizí a standardů / doporučení / jednotlivých stavebních systémů / materiálů od výrobců / dodavatelů použitých v projektu. Tato dokumentace nezahrnuje dodavatelskou dílenskou dokumentaci.


PŘED ZADÁNÍM DO VÝROBY ROZMĚRY OVĚŘIT NA STAVBĚ!

ROBUST ARCHITEKTI

STUPEŇ PP	ČÁST AS
MĚŘÍTKO -	DATUM 05.2024
NÁZEV VÝKRESU INTERAKTIVITA	FORMÁT A3
REVIZE -	ČÍSLO VÝKRESU M5.3.2

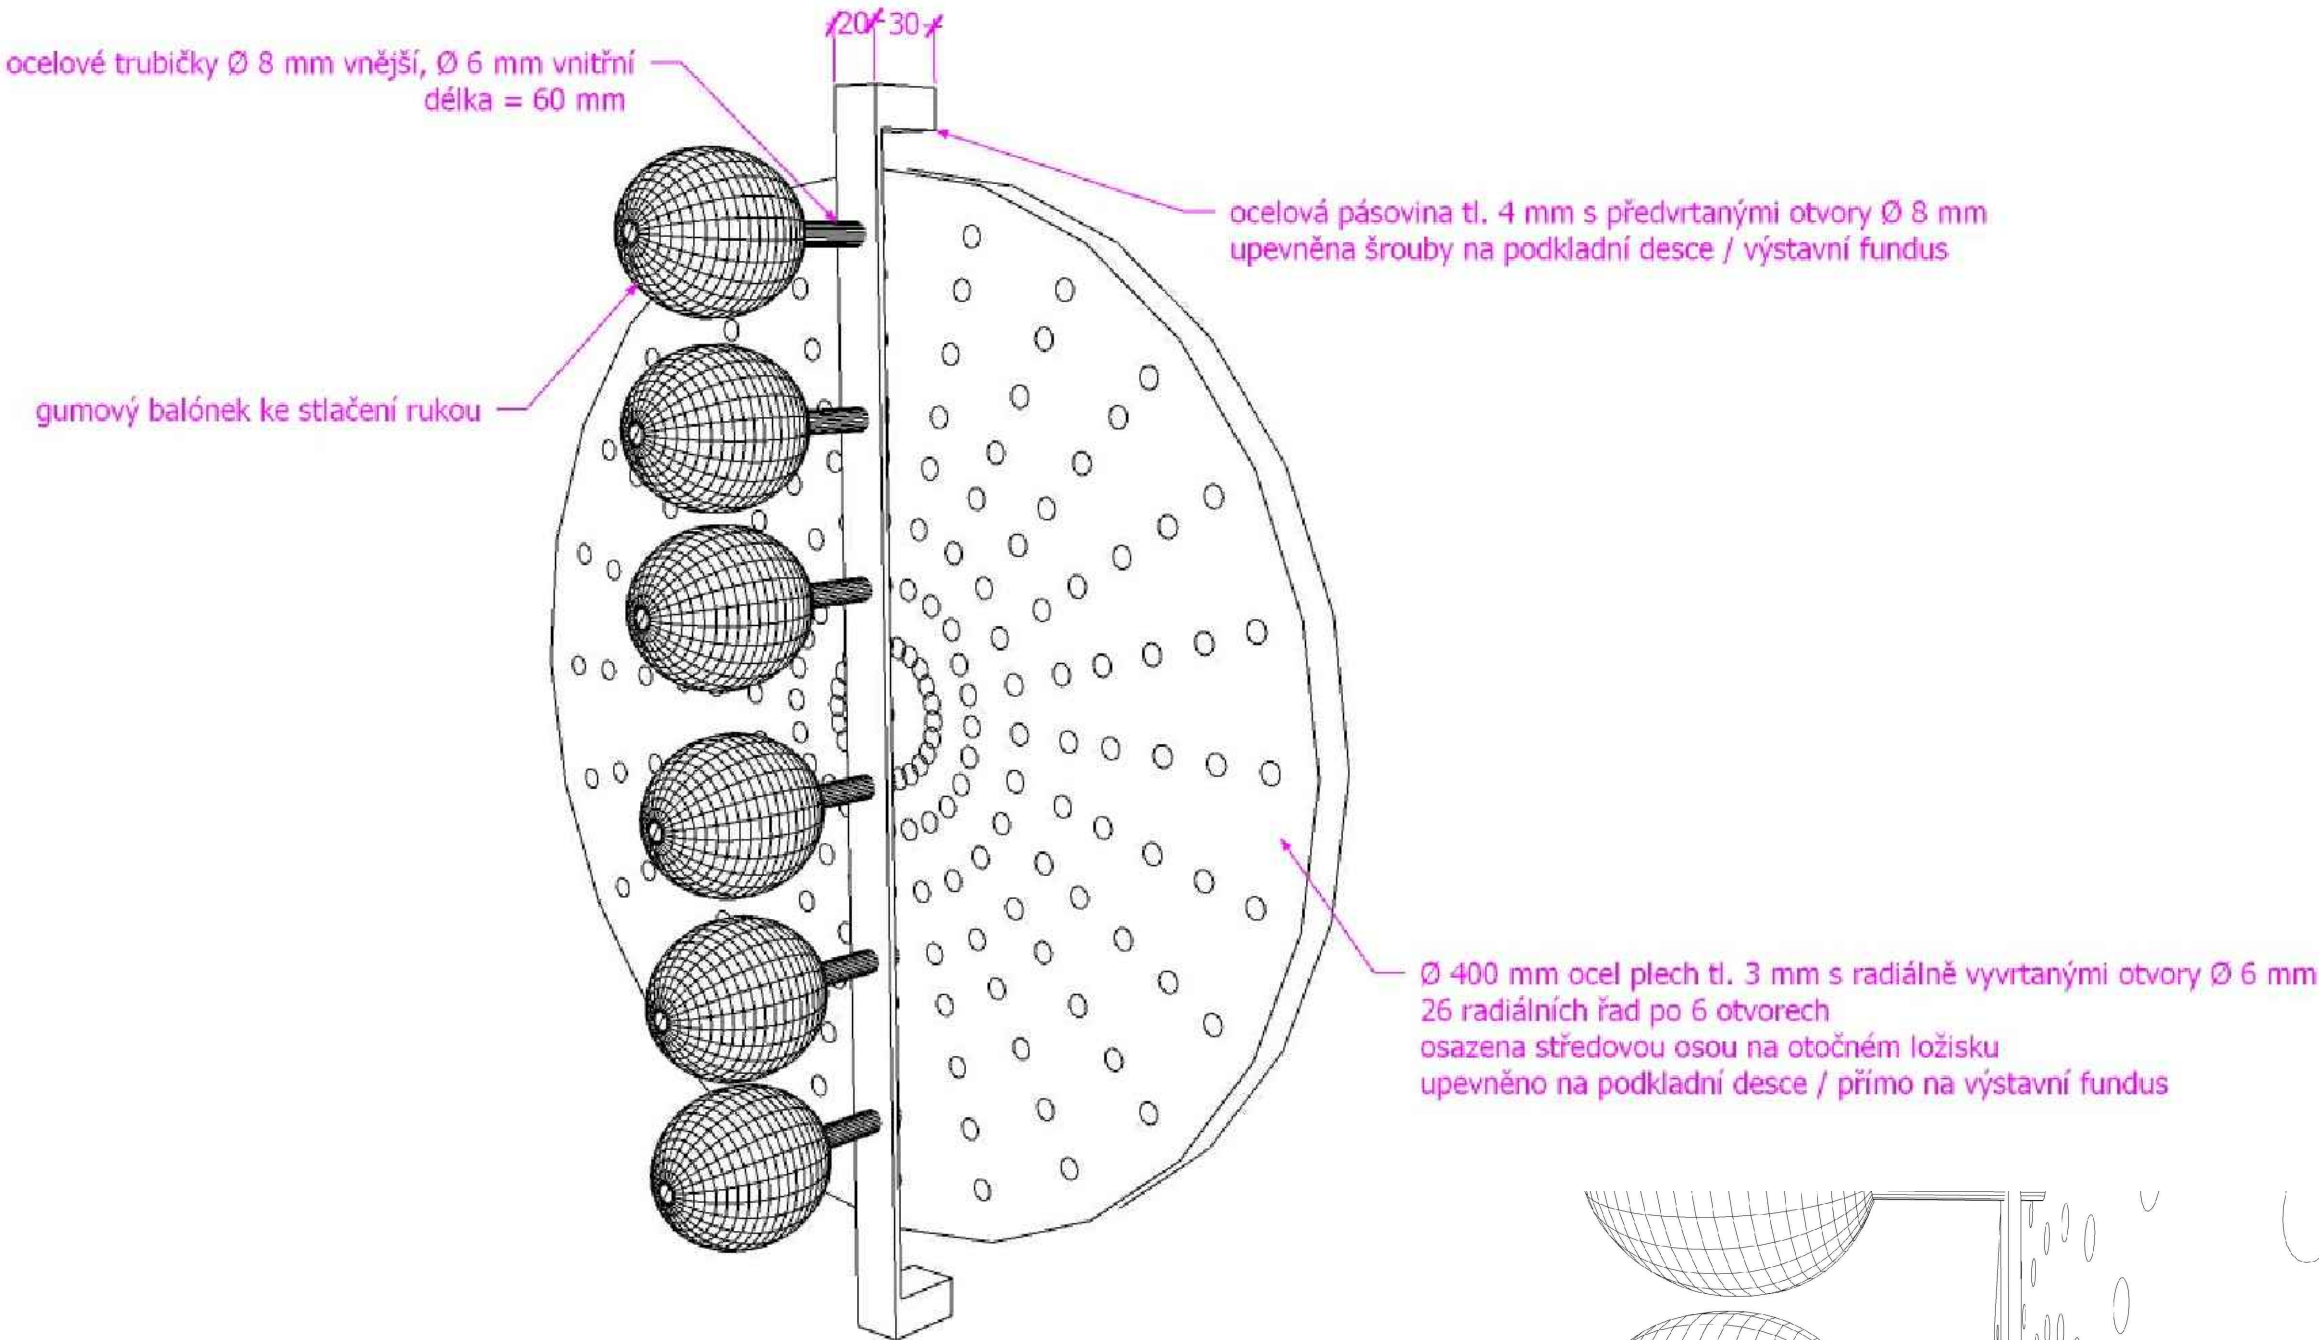

Ø 400 mm ocel plech tl. 3 mm s radiálně vyvrtanými otvory Ø 6 mm
26 radiálních řad po 6 otvorech
osazena středovou osou na otočném ložisku
upevněno na podkladní desce / přímo na výstavní fundus

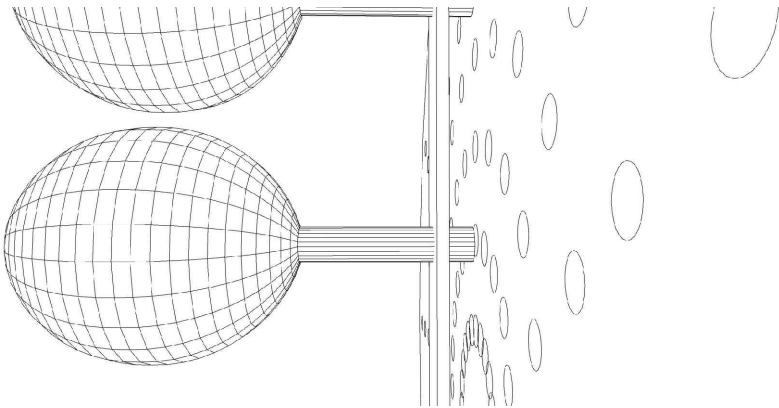

TECHNICKÉ MUZEUM PARDUBICKÉHO KRAJE PROVÁDĚCÍ DOKUMENTACE


OBJEDNATEL
REGIONÁLNÍ MUZEUM VE VYSOKÉM MÝTĚ
PROJEKTANT
ROBUST ARCHITEKTI / T: +420 775 233 217 / www.robust.cz
Pod křížkem 3, 147 00 Praha 4
ZODPOVĚDNÝ PROJEKTANT
Ing. arch. Robert Damec / E: robert.damec@robust.cz
AUTOR PROJEKTU - ROBUST ARCHITEKTI
MÍSTO STAVBY
Vysoké Mýto - Technické muzeum Pardubického kraje
čp. 272, ulice Kpt. Poplera, Vysoké Mýto.

Informace z tohoto dokumentu mohou být použity jenom v souvislosti s tímto projektem. Informace na tomto dokumentu nemohou být v žádném případě svévolně pozměněny, doplňovány nebo odstraňovány. V případě, že bude nutné provést jakékoli změny v tomto dokumentu, jediným autorizovaným subjektem k těmto výkonům je firma Robust architects. Prvky, data a jiné informace z této dokumentace nemohou být kopírovány, nebo použity pro jiné projekty bez výslovného souhlasu Robust architects. Nezveřejňujte tento výkres. Nepřeměřujte. Nesrovnalosti konzultujte s projektantem. Stavební práce budou provedeny dle pracovních, technologických a technických čísel, standardů, příslušných doporučení, následných revizí a standardů / doporučení / jednotlivých stavebních systémů / materiálů od výrobců / dodavatelů použitých v projektu. Tato dokumentace nezahrnuje dodavatelskou dílenskou dokumentaci.

PŘED ZADÁNÍM DO VÝROBY ROZMĚRY OVĚŘIT NA STAVBĚ!

ROBUST ARCHITEKTI

STUPEŇ PP	ČÁST AS
MĚŘÍTKO -	DATUM 05.2024
NÁZEV VÝKRESU INTERAKTIVITA	FORMÁT A3
REVIZE -	ČÍSLO VÝKRESU M5.4.1

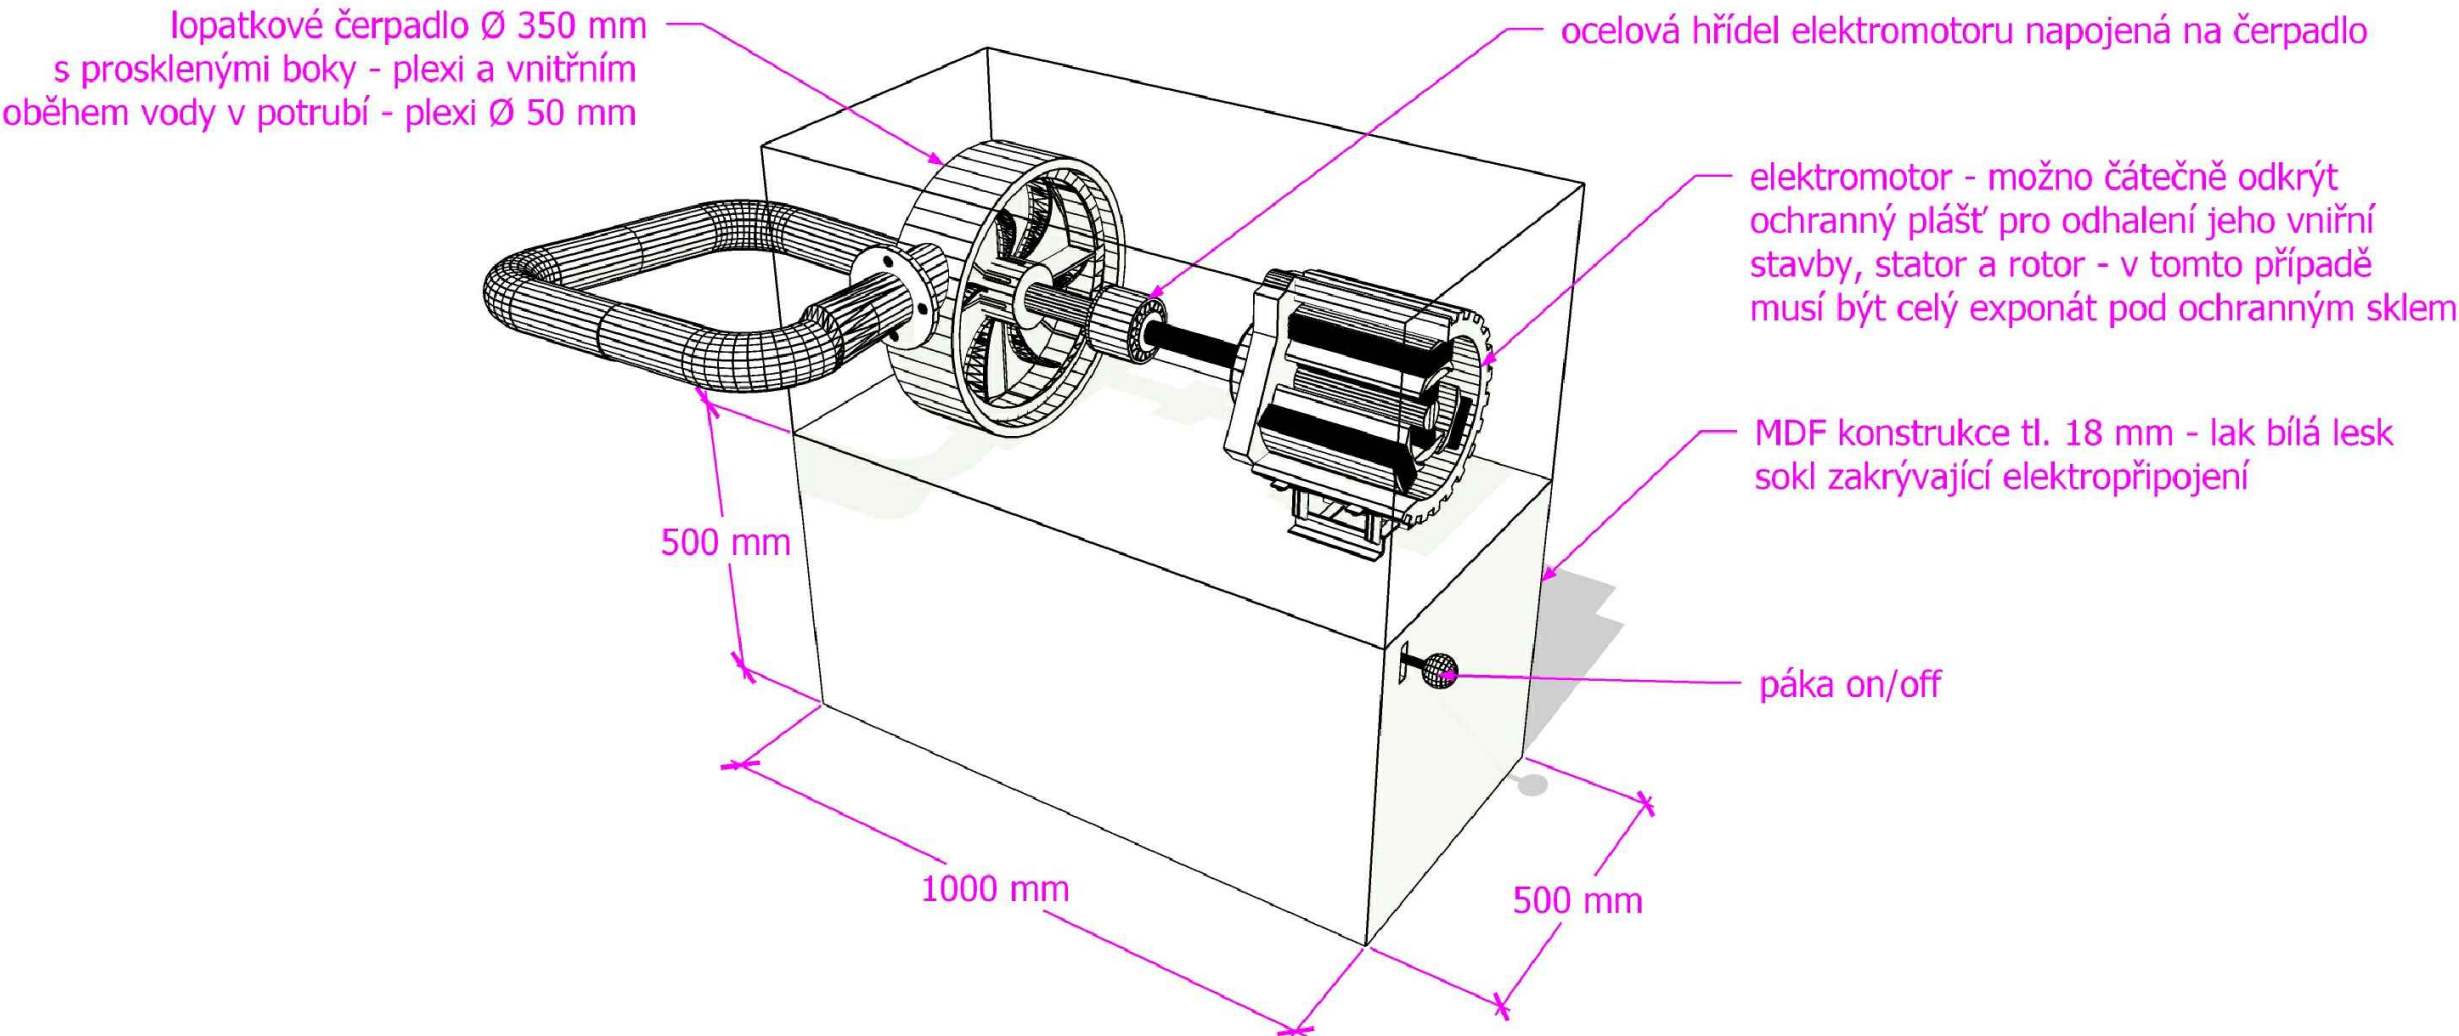

TECHNICKÉ MUZEUM PARDUBICKÉHO KRAJE PROVÁDĚCÍ DOKUMENTACE

OBJEDNATEL
REGIONÁLNÍ MUZEUM VE VYSOKÉM MÝTĚ

PROJEKTANT
ROBUST ARCHITEKTI / T: +420 775 233 217 / www.robust.cz
Pod křížkem 3, 147 00 Praha 4

ZODPOVĚDNÝ PROJEKTANT
Ing. arch. Robert Damec / E: robert.damec@robust.cz

AUTOR PROJEKTU - ROBUST ARCHITEKTI

MÍSTO STAVBY
Vysoké Mýto - Technické muzeum Pardubického kraje
čp. 272, ulice Kpt. Poplera, Vysoké Mýto.

Informace z tohoto dokumentu mohou být použity jenom v souvislosti s tímto projektem. Informace na tomto dokumentu nemohou být v žádném případě svévolně pozměněny, doplňovány nebo odstraňovány. V případě, že bude nutné provést jakékoli změny v tomto dokumentu, jediným autorizovaným subjektem k těmto výkonům je firma Robust architects. Prvky, data a jiné informace z této dokumentace nemohou být kopírovány, nebo použity pro jiné projekty bez výslovného souhlasu Robust architects. Nevěřtejte tento výkres. Nepřeměřujte. Nesrovnalosti konzultujte s projektantem. Stavební práce budou provedeny dle pracovních, technologických a technických čísel, standardů, příslušných doporučení, následných revizí a standardů / doporučení / jednotlivých stavebních systémů / materiálů od výrobců / dodavatelů použitých v projektu. Tato dokumentace nezahrnuje dodavatelskou dílenskou dokumentaci.

PŘED ZADÁNÍM DO VÝROBY ROZMĚRY OVĚŘIT NA STAVBĚ!


ROBUST ARCHITEKTI

STUPEŇ
PP
ČÁST
AS

MĚŘÍTKO
-
DATUM
05.2024

NÁZEV VÝKRESU
INTERAKTIVITA
FORMÁT
A3

REVIZE
-
ČÍSLO VÝKRESU
M5.5.1

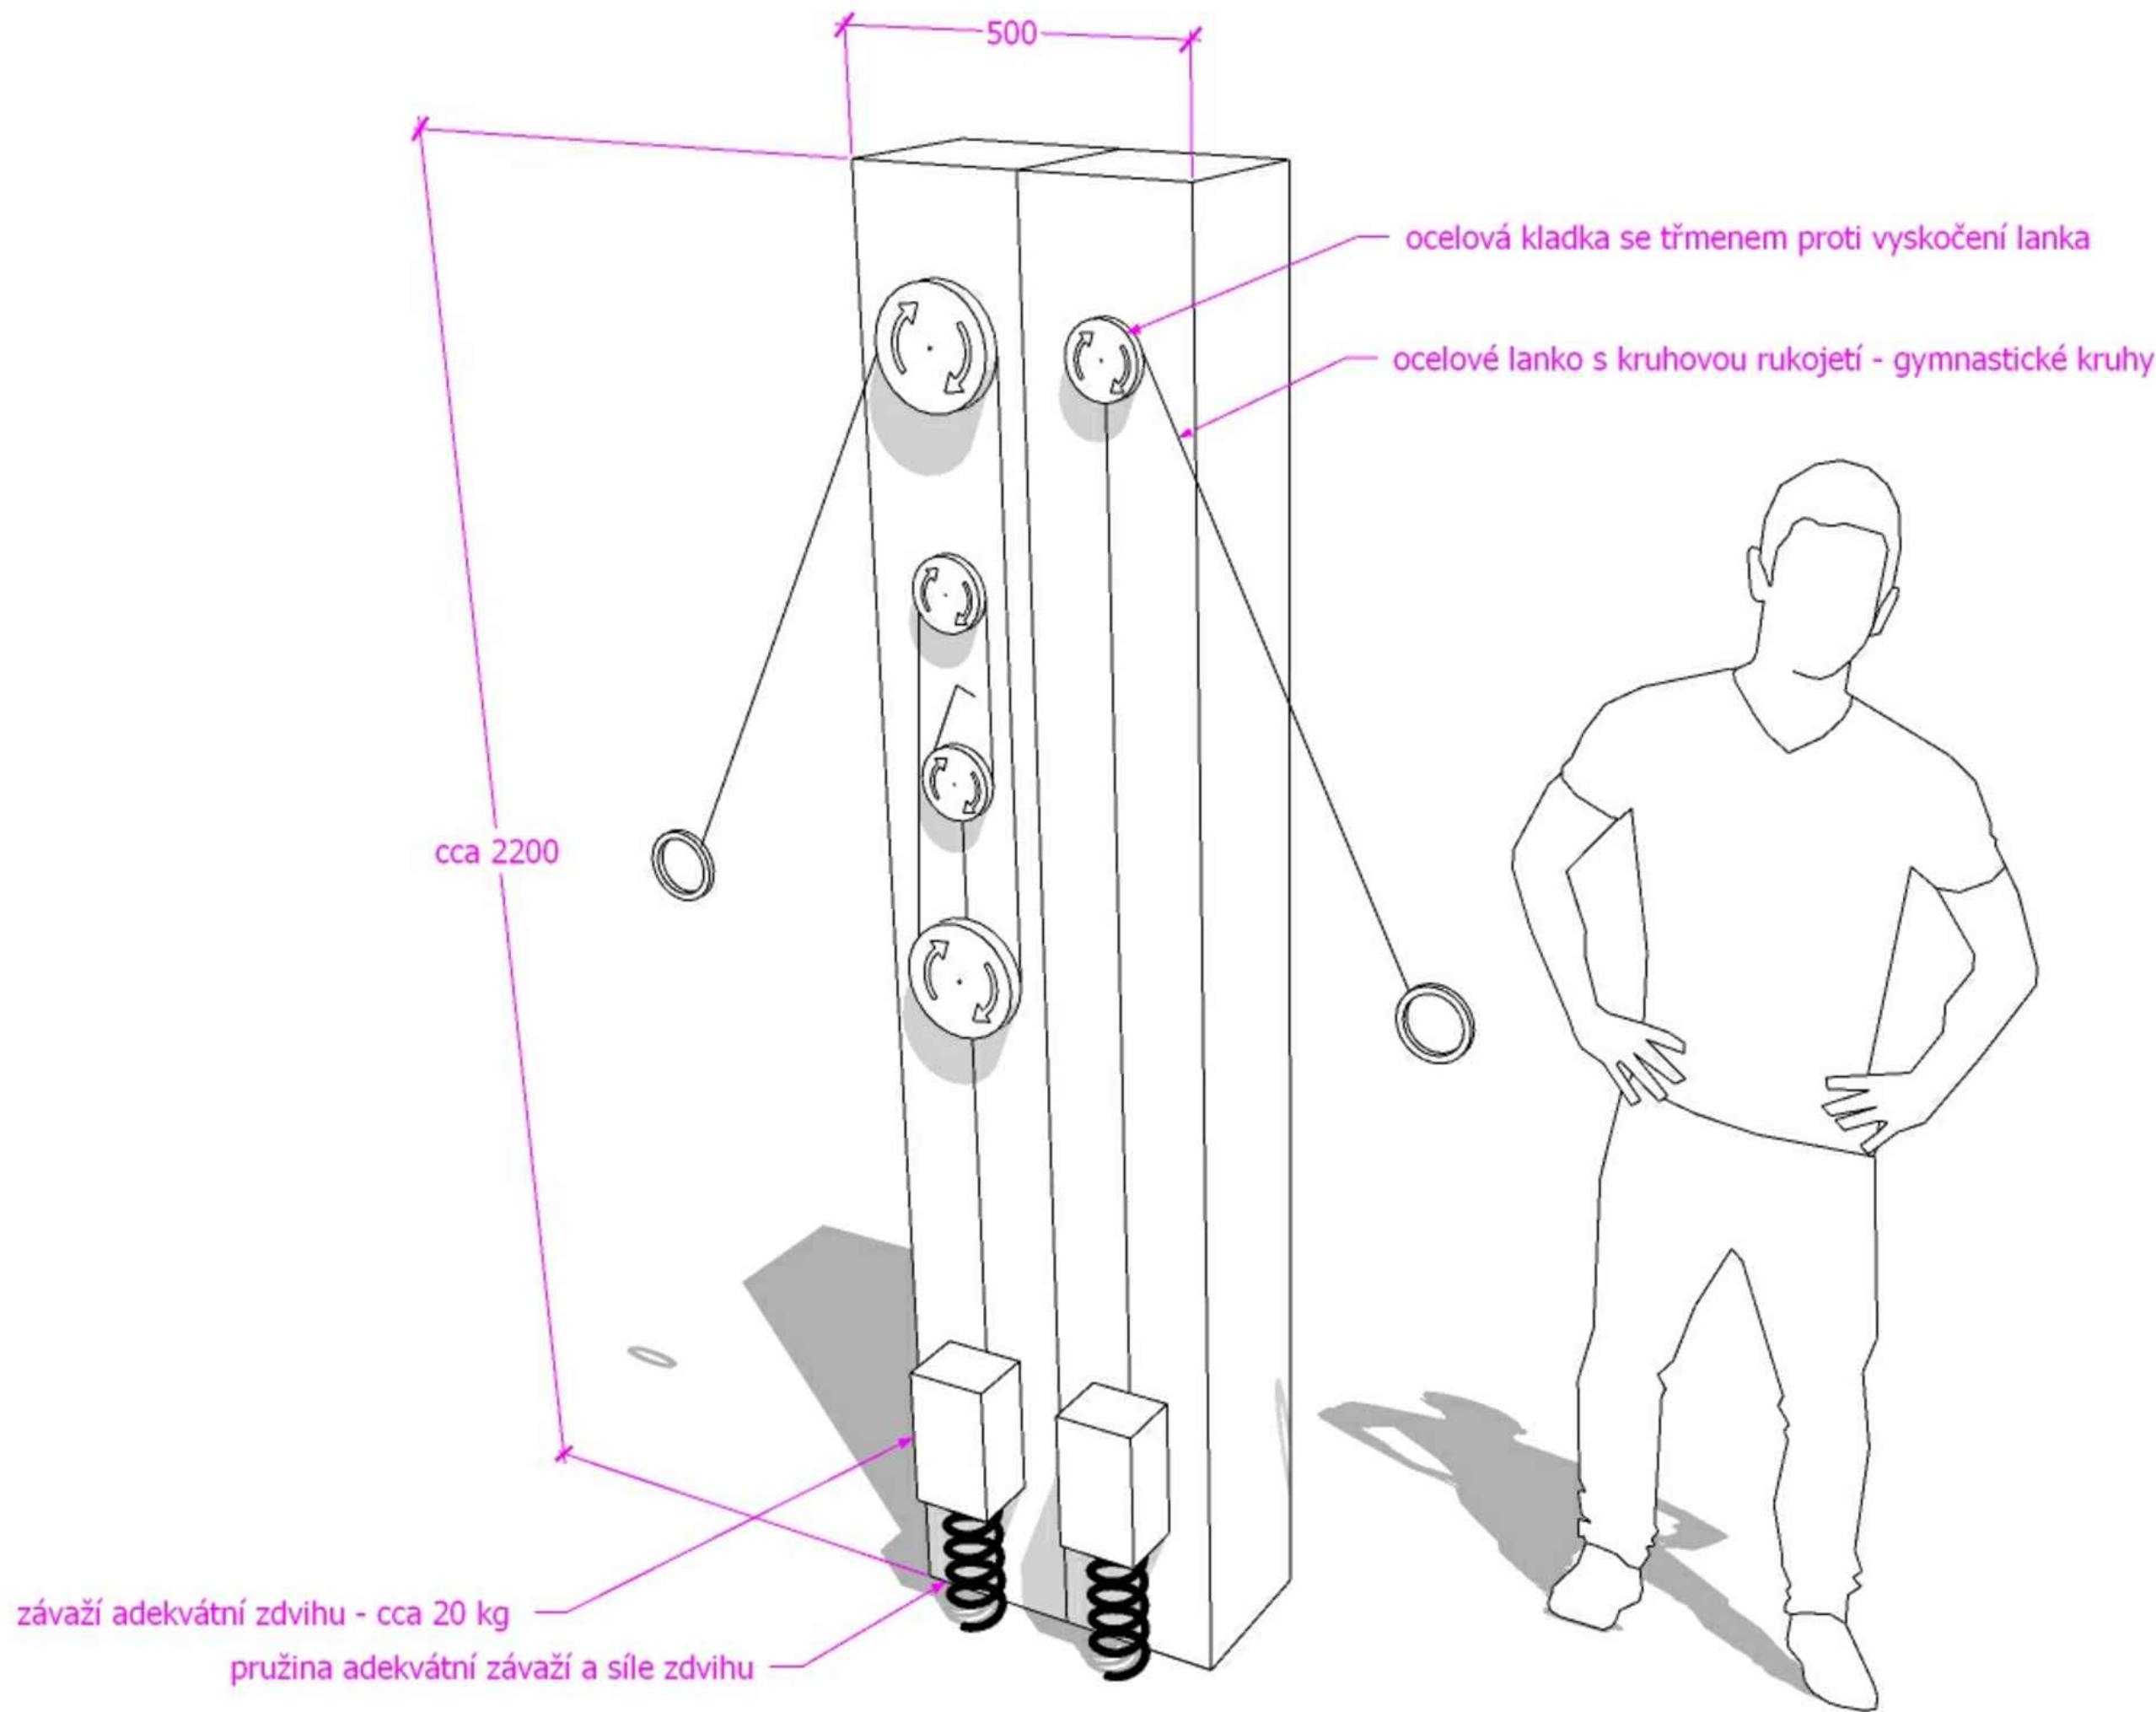

TECHNICKÉ MUZEUM PARDUBICKÉHO KRAJE PROVÁDĚCÍ DOKUMENTACE

OBJEDNATEL
REGIONÁLNÍ MUZEUM VE VYSOKÉM MÝTĚ
PROJEKTANT
ROBUST ARCHITEKTI / T: +420 775 233 217 / www.robust.cz
Pod křížkem 3, 147 00 Praha 4
ZODPOVĚDNÝ PROJEKTANT
Ing. arch. Robert Damec / E: robert.damec@robust.cz
AUTOR PROJEKTU - ROBUST ARCHITEKTI
MÍSTO STAVBY
Vysoké Mýto - Technické muzeum Pardubického kraje
čp. 272, ulice Kpt. Poplera, Vysoké Mýto.

Informace z tohoto dokumentu mohou být použity jenom v souvislosti s tímto projektem. Informace na tomto dokumentu nemohou být v žádném případě svévolně pozměněny, doplňovány nebo odstraňovány. V případě, že bude nutné provést jakékoliv změny v tomto dokumentu, jediným autorizovaným subjektem k těmto výkonům je firma Robust architects. Prvky, data a jiné informace z této dokumentace nemohou být kopírovány, nebo použity pro jiné projekty bez výslovného souhlasu Robust architects. Nevztahuje se na tento výkres. Nepřeměňujte. Nesrovnalosti konzultujte s projektantem. Slavební práce budou provedeny dle pracovních, technologických a technických čísel, standardů, příslušných doporučení, následných revizí a standardů / doporučení / jednotlivých stavebních systémů / materiálů od výrobců / dodavatelů použitých v projektu. Tato dokumentace nezahrnuje dodavatelskou dílenskou dokumentaci.

PŘED ZADÁNÍM DO VÝROBY ROZMĚRY OVĚŘIT NA STAVBĚ!

ROBUST ARCHITEKTI



STUPEŇ PP ČÁST AS

MĚŘITKO - DATUM 05.2024

NÁZEV VÝKRESU INTERAKTIVITA FORMÁT A3

REVIZE - ČÍSLO VÝKRESU

M6.2.1

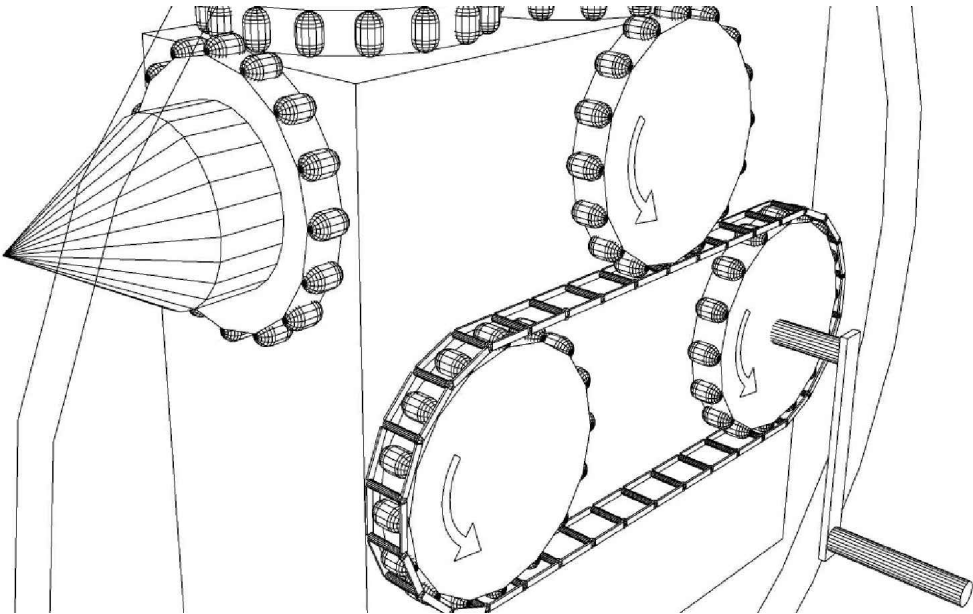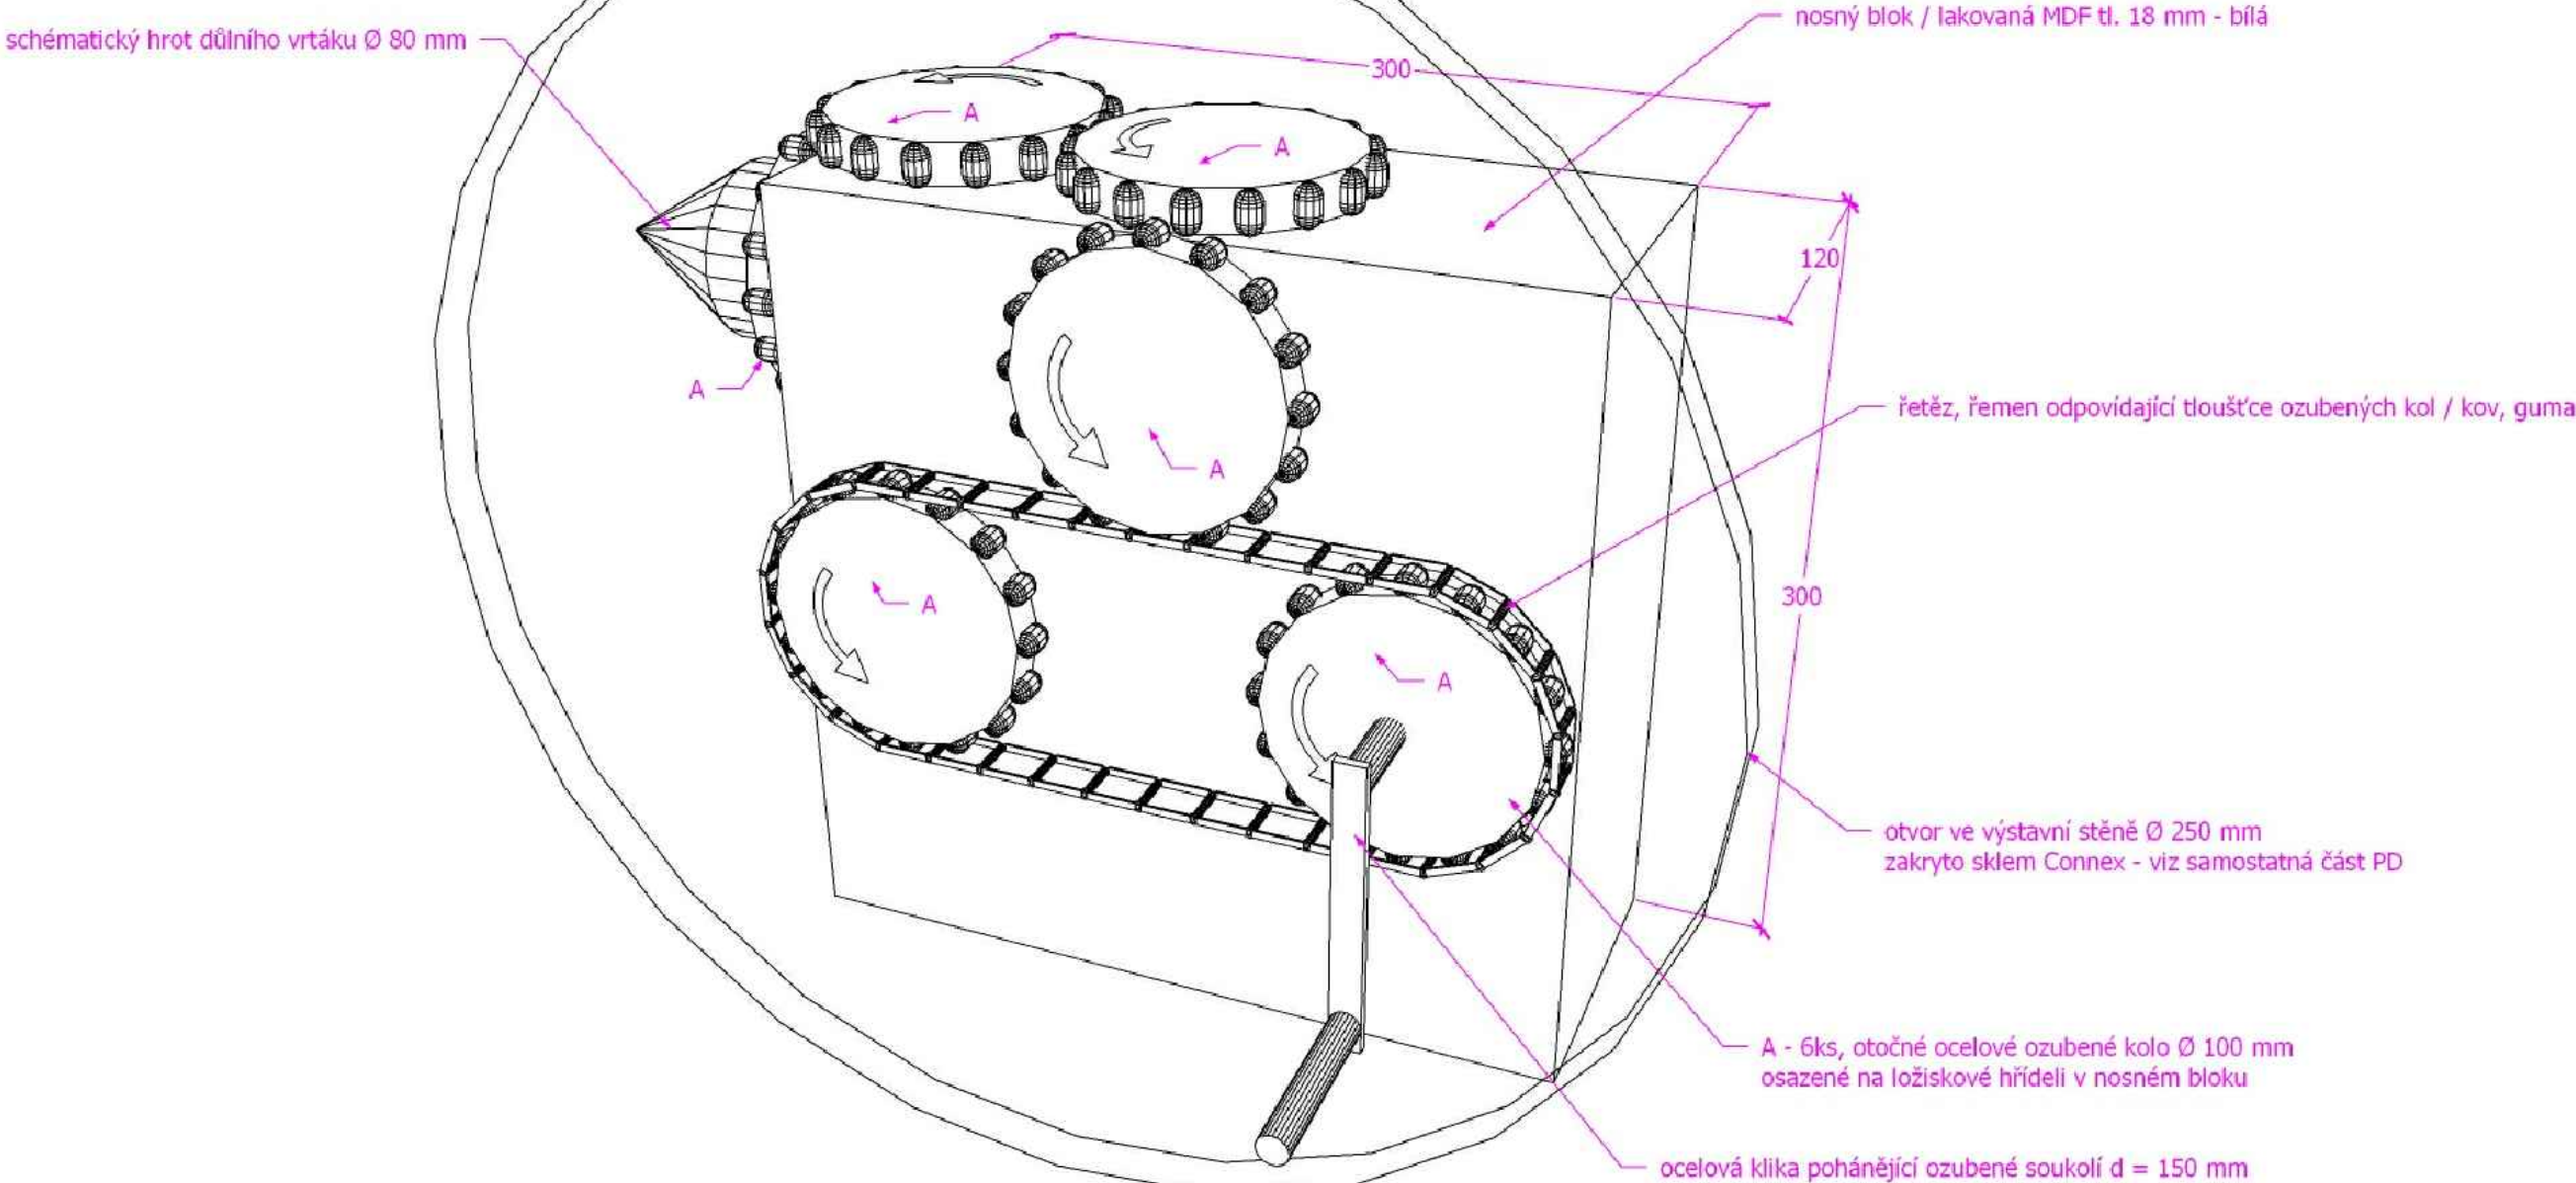

TECHNICKÉ MUZEUM PARDUBICKÉHO KRAJE

PROVÁDĚCÍ DOKUMENTACE

OBJEDNATEL
REGIONÁLNÍ MUZEUM VE VYSOKÉM MÝTĚ

PROJEKTANT
ROBUST ARCHITEKTI / T: +420 775 233 217 / www.robust.cz
Pod křížkem 3, 147 00 Praha 4

ZODPOVĚDNÝ PROJEKTANT
Ing. arch. Robert Damec / E: robert.damec@robust.cz

AUTOR PROJEKTU - ROBUST ARCHITEKTI


MÍSTO STAVBY
Vysoké Mýto - Technické muzeum Pardubického kraje
čp. 272, ulice Kpt. Poplera, Vysoké Mýto.

Informace z tohoto dokumentu mohou být použity jenom v souvislosti s tímto projektem. Informace na tomto dokumentu nemohou být v žádném případě svévolně pozměněny, doplňovány nebo odstraňovány. V případě, že bude nutné provést jakékoliv změny v tomto dokumentu, jediným autorizovaným subjektem k těmto výkonům je firma Robust architects. Prvky, data a jiné informace z této dokumentace nemohou být kopírovány, nebo použity pro jiné projekty bez výslovného souhlasu Robust architects. Nevěřtejte tento výkres. Neptěměřujte. Nesrovnalosti konzultujte s projektantem. Stavění práce budou provedeny dle pracovních, technologických a technických čs. standardů, příslušných doporučení, následných revizí a standardů / doporučení / jednotlivých stavebních systémů / materiálů od výrobců / dodavatelů použitých v projektu. Tato dokumentace nezahrnuje dodavatelskou dílenskou dokumentaci.

PŘED ZADÁNÍM DO VÝROBY ROZMĚRY OVĚŘIT NA STAVBĚ!

ROBUST ARCHITEKTI

STUPEŇ PP	ČÁST AS
MĚŘÍTKO -	DATUM 05.2024
NÁZEV VÝKRESU INTERAKTIVITA	FORMÁT A3
REVIZE -	ČÍSLO VÝKRESU M6.3.1

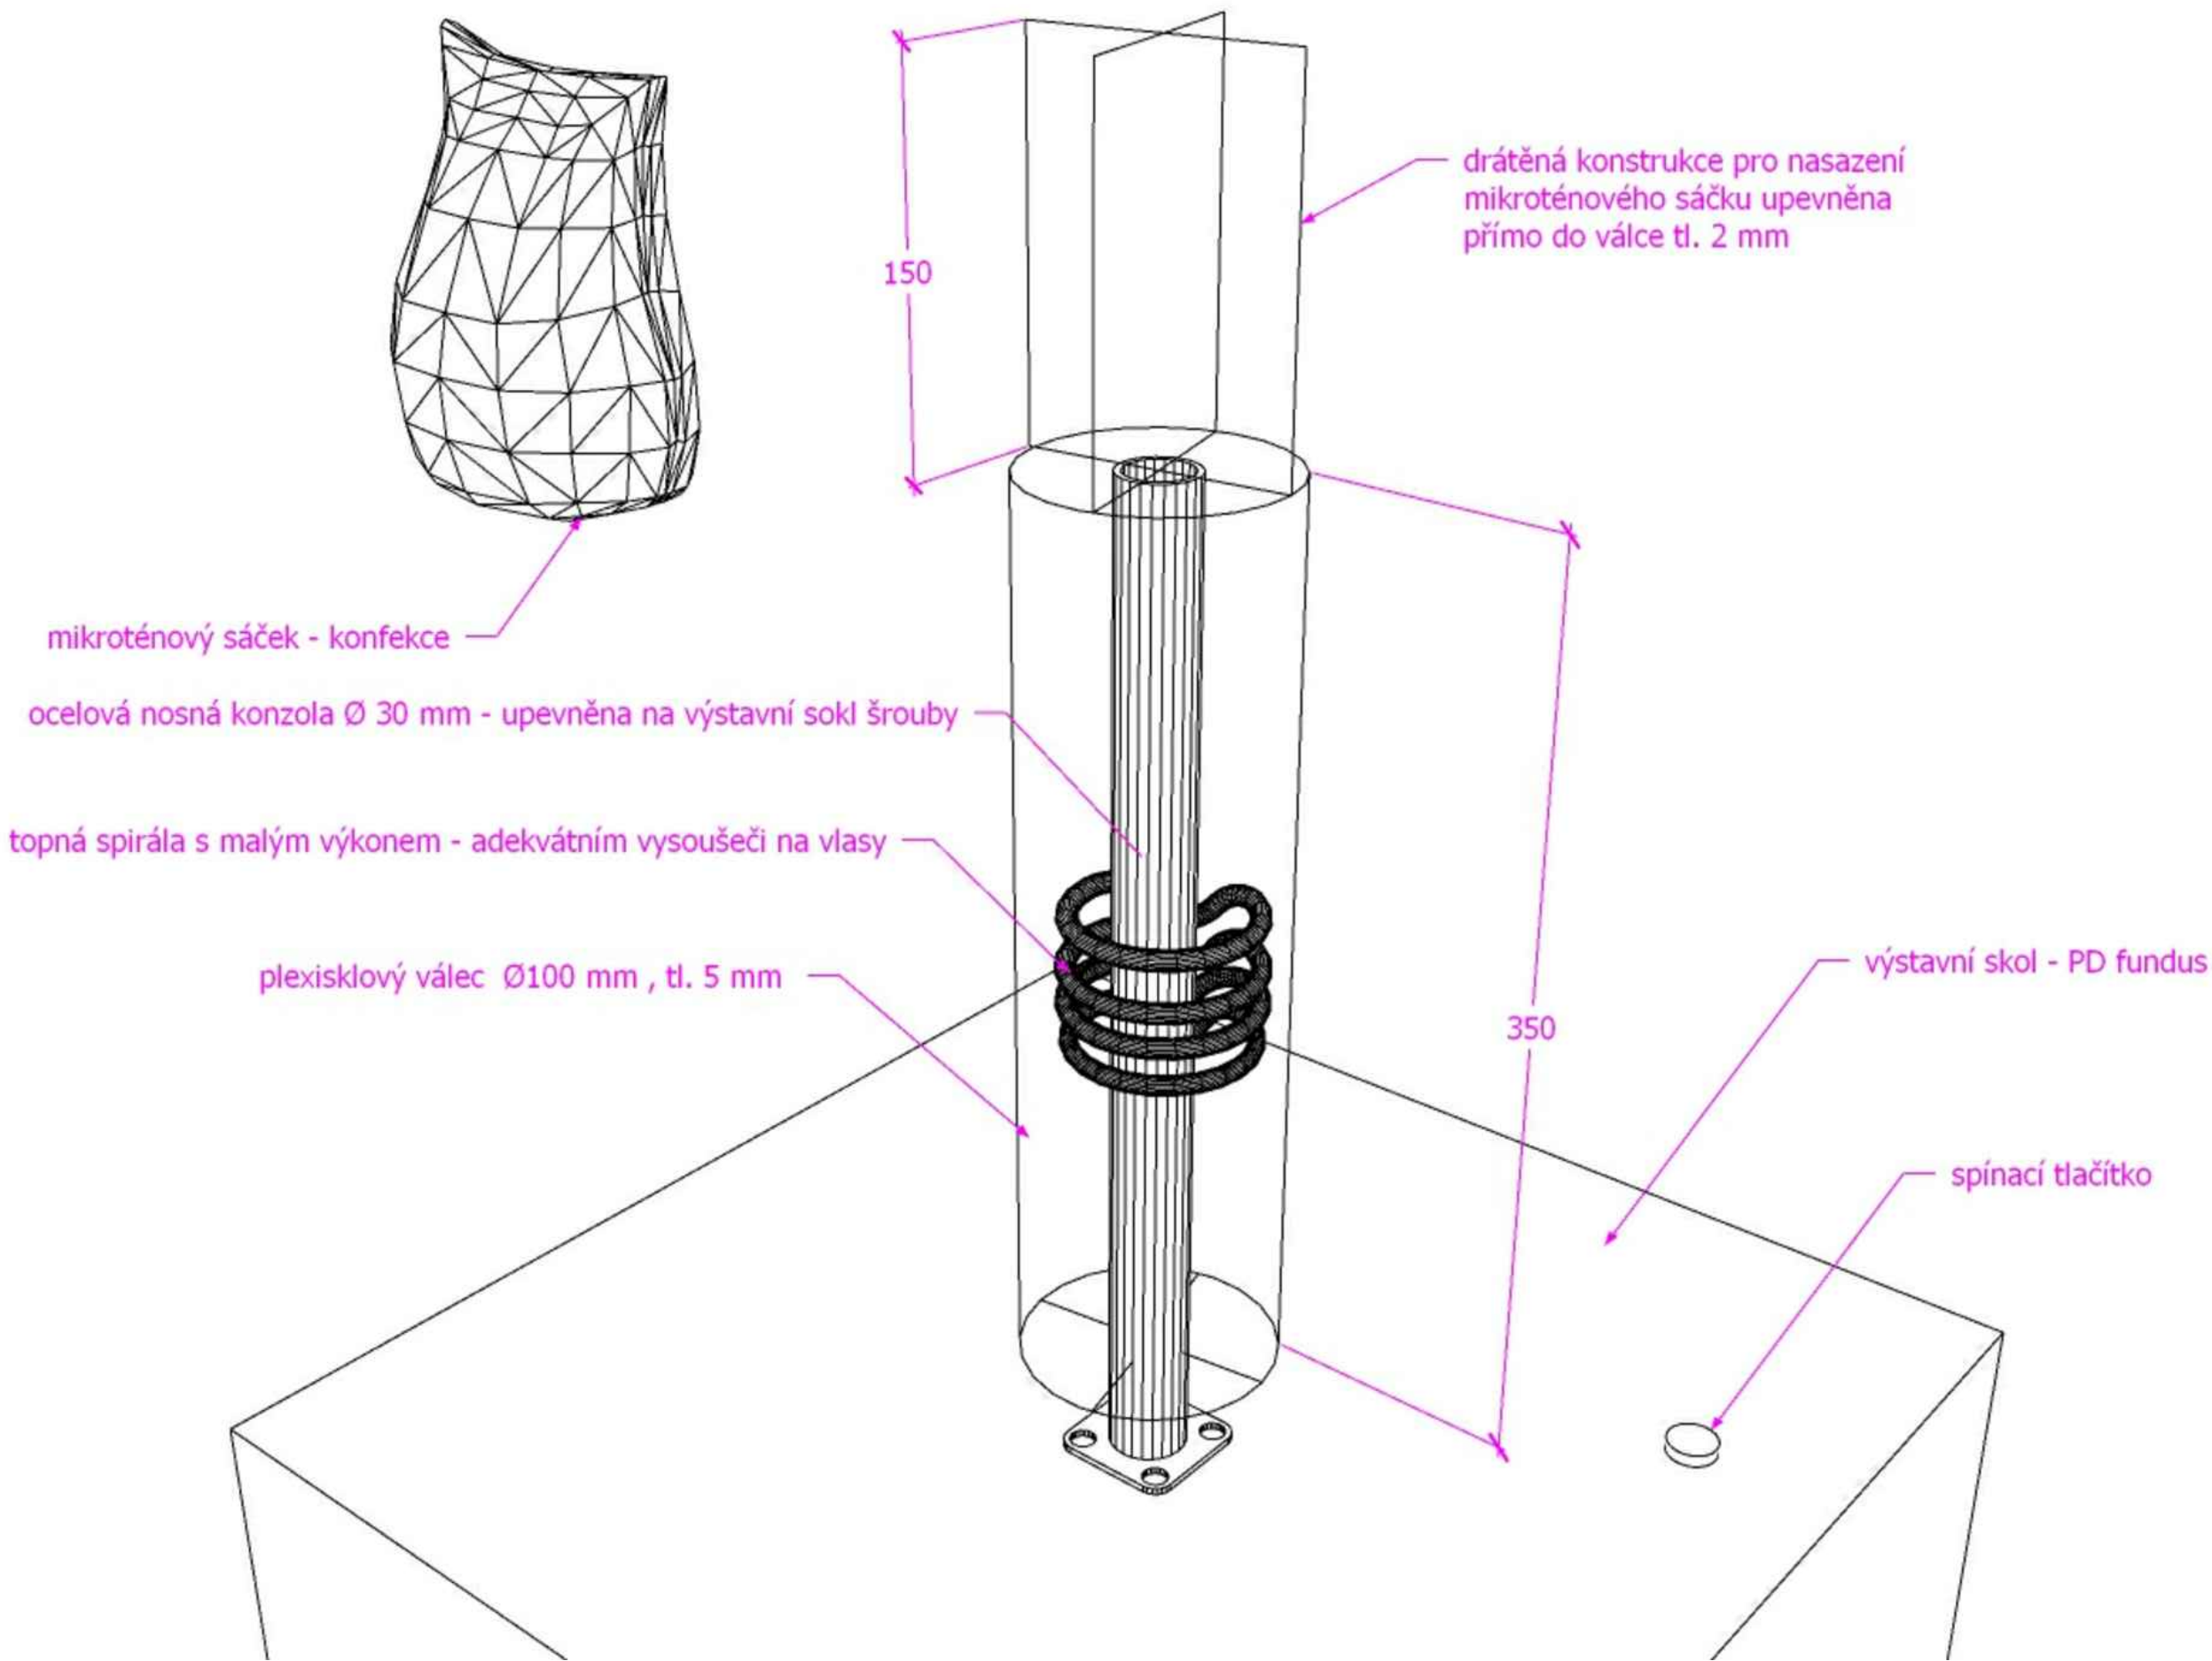

LEGENDA
Pozice - místnost: č. 3.29
Rozměry - 500, 500, 500 mm (x, y, z)
Materiál - plexisklo, ocel, el. ohříváč vzduchu
Funkce - po zapnutí topné spirály dojde k jejímu nahřátí a cirkulaci/stoupání vzduchu nad ní. Stoupající ohřátý vzduch stoupá vzhůru a naplňuje mikroténový sáček, který poté odlétá - ukazuje princip termiky, kdy horký zdroj tepla představuje ohřátou zem a sáček například stoupající vetřou - ten na něm může být znázorněn, namalován. Tento princip lze doložit i obrázky horkovzdušného balónu, mikroténový sáček nasazený na drátěnou konstrukci okruží, které jej podrží v dostatečně bezpečné výšce nad ohříváčem a vytvoří zároveň otvor pro vstup horkého vzduchu.

TECHNICKÉ MUZEUM PARDUBICKÉHO KRAJE PROVÁDĚCÍ DOKUMENTACE


OBJEDNATEL
REGIONÁLNÍ MUZEUM VE VYSOKÉM MÝTĚ
PROJEKTANT
ROBUST ARCHITEKTI / T: +420 775 233 217 / www.robust.cz
Pod křížkem 3, 147 00 Praha 4
ZODPOVĚDNÝ PROJEKTANT
Ing. arch. Robert Damec / E: robert.damec@robust.cz
AUTOR PROJEKTU - ROBUST ARCHITEKTI
MÍSTO STAVBY
Vysoké Mýto - Technické muzeum Pardubického kraje
čp. 272, ulice Kpt. Poplera, Vysoké Mýto.

Informace z tohoto dokumentu mohou být použity jenom v souvislosti s tímto projektem. Informace na tomto dokumentu nemohou být v žádném případě svévolně pozměněny, doplňovány nebo odstraňovány. V případě, že bude nutné provést jakékoliv změny v tomto dokumentu, jediným autorizovaným subjektem k těmto výkonům je firma Robust architects. Prvky, data a jiné informace z této dokumentace nemohou být kopírovány, nebo použity pro jiné projekty bez výslovného souhlasu Robust architects. Nezveřejňujte tento výkres. Neptěměřujte. Nesrovnalosti konzultujte s projektantem. Stavění práce budou provedeny dle pracovních, technologických a technických čs. standardů, příslušných doporučení, následných revizí a standardů / doporučení / jednotlivých stavebních systémů / materiálů od výrobců / dodavatelů použitých v projektu. Tato dokumentace nezahrnuje dodavatelskou dílenskou dokumentaci.

PŘED ZADÁNÍM DO VÝROBY ROZMĚRY OVĚŘIT NA STAVBĚ!



ROBUST ARCHITEKTI

STUPEŇ PP	ČÁST AS
MĚŘÍTKO -	DATUM 05.2024
NÁZEV VÝKRESU INTERAKTIVITA	FORMÁT A3
REVIZE -	ČÍSLO VÝKRESU M7.1.1

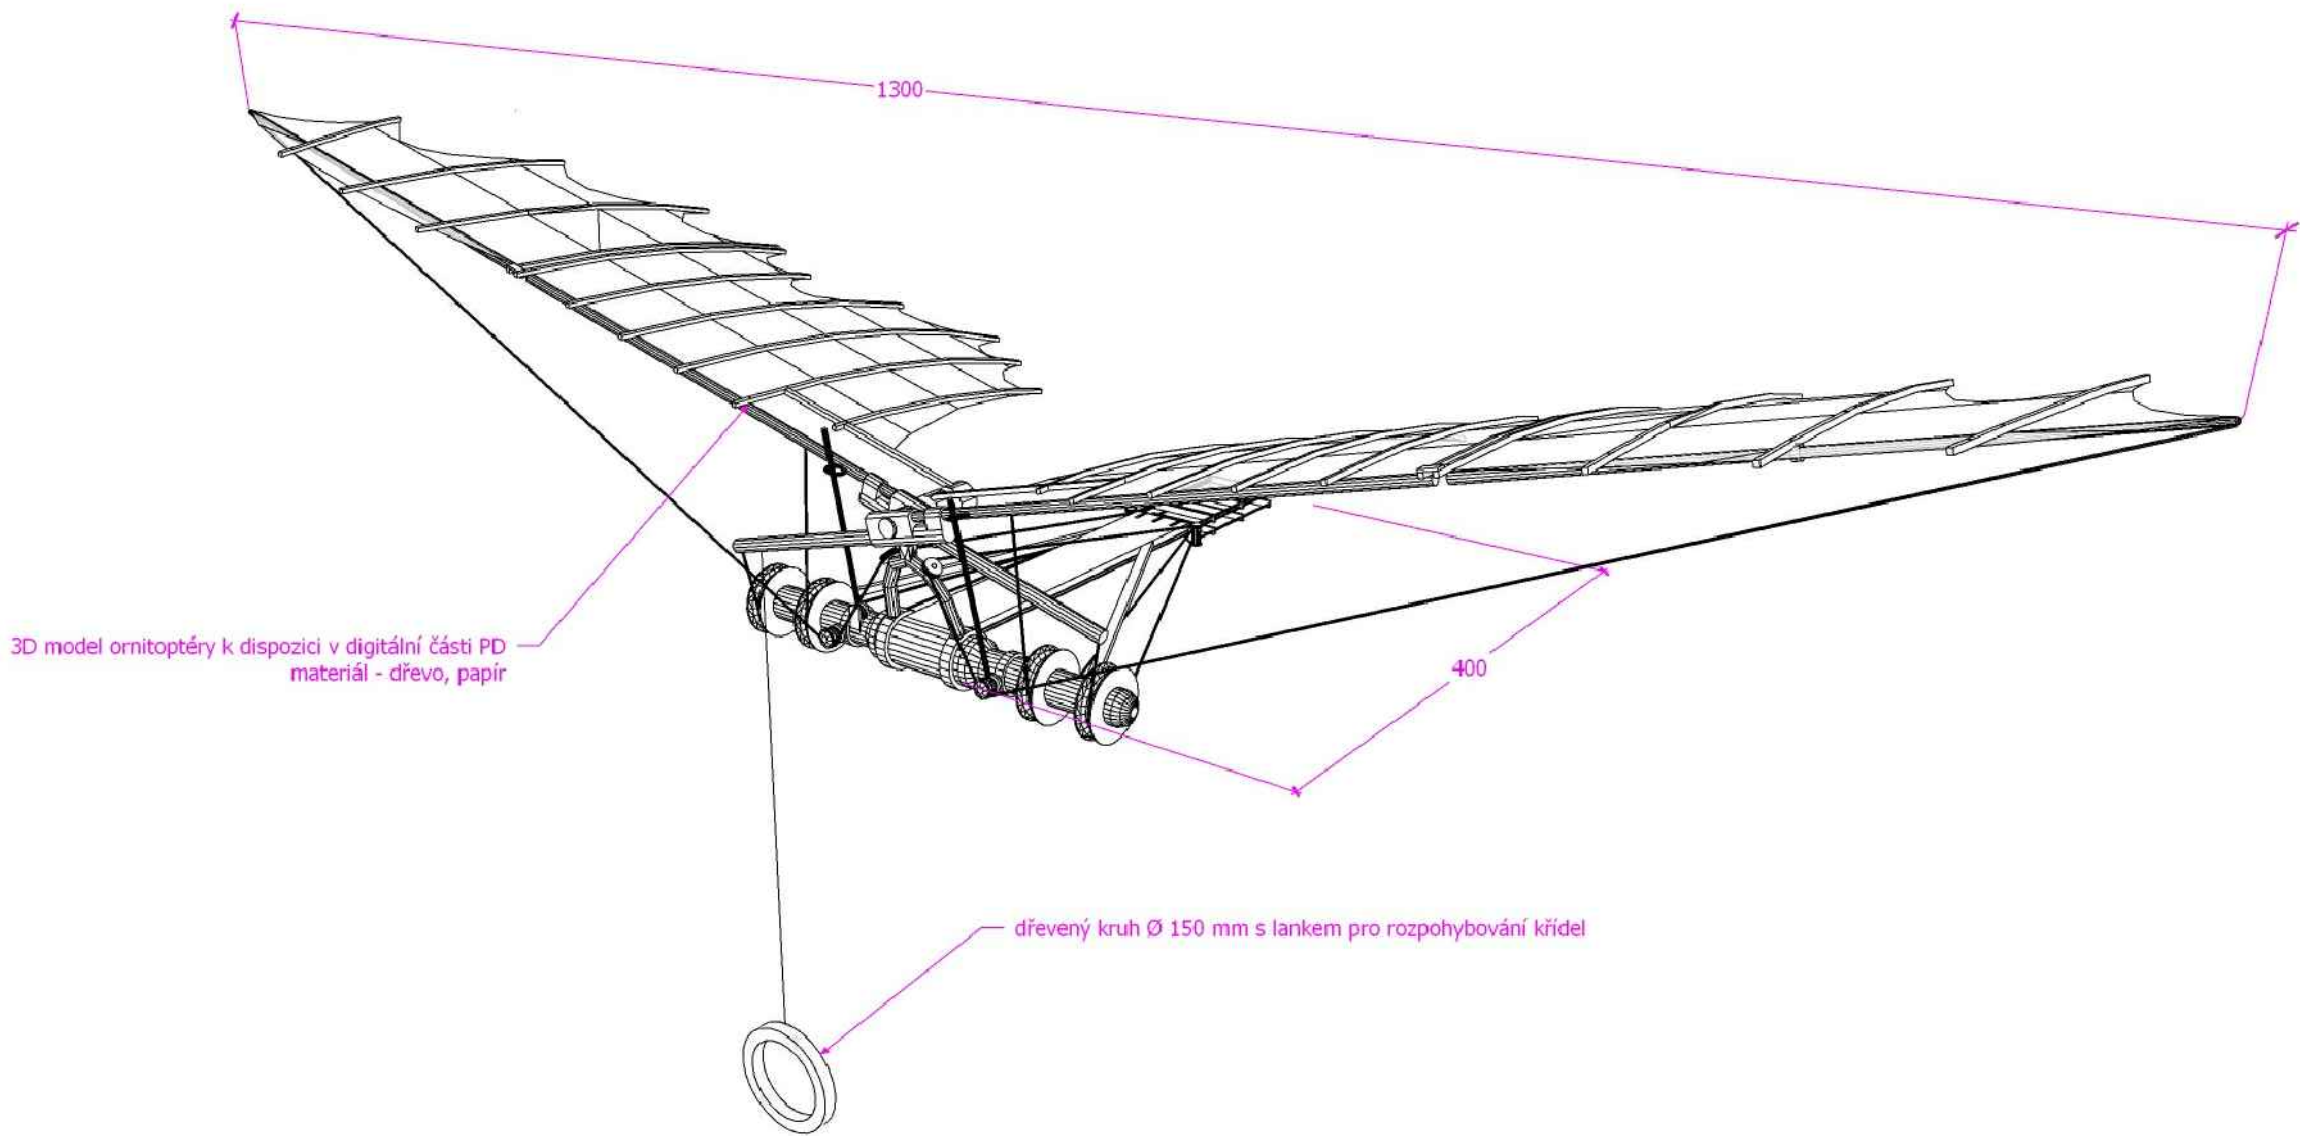

3D model ornitoptéry k dispozici v digitální části PD
materiál - dřevo, papír

dřevěný kruh Ø 150 mm s lankem pro rozpohybování křídel

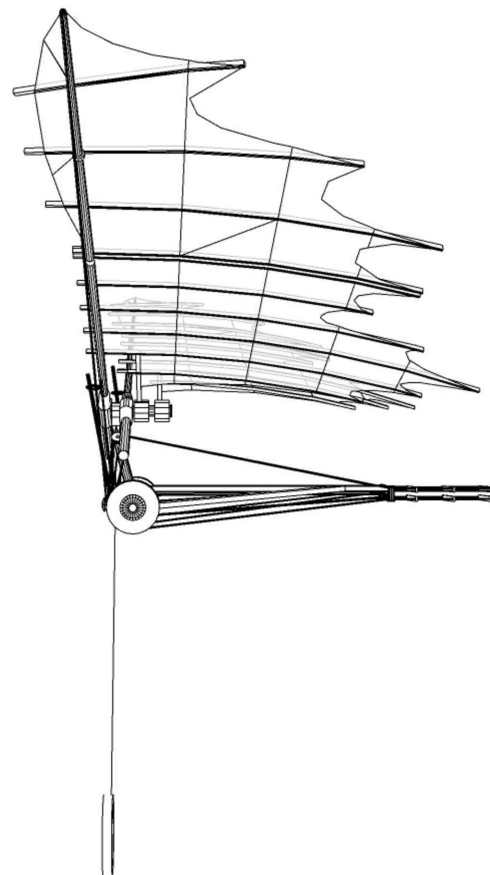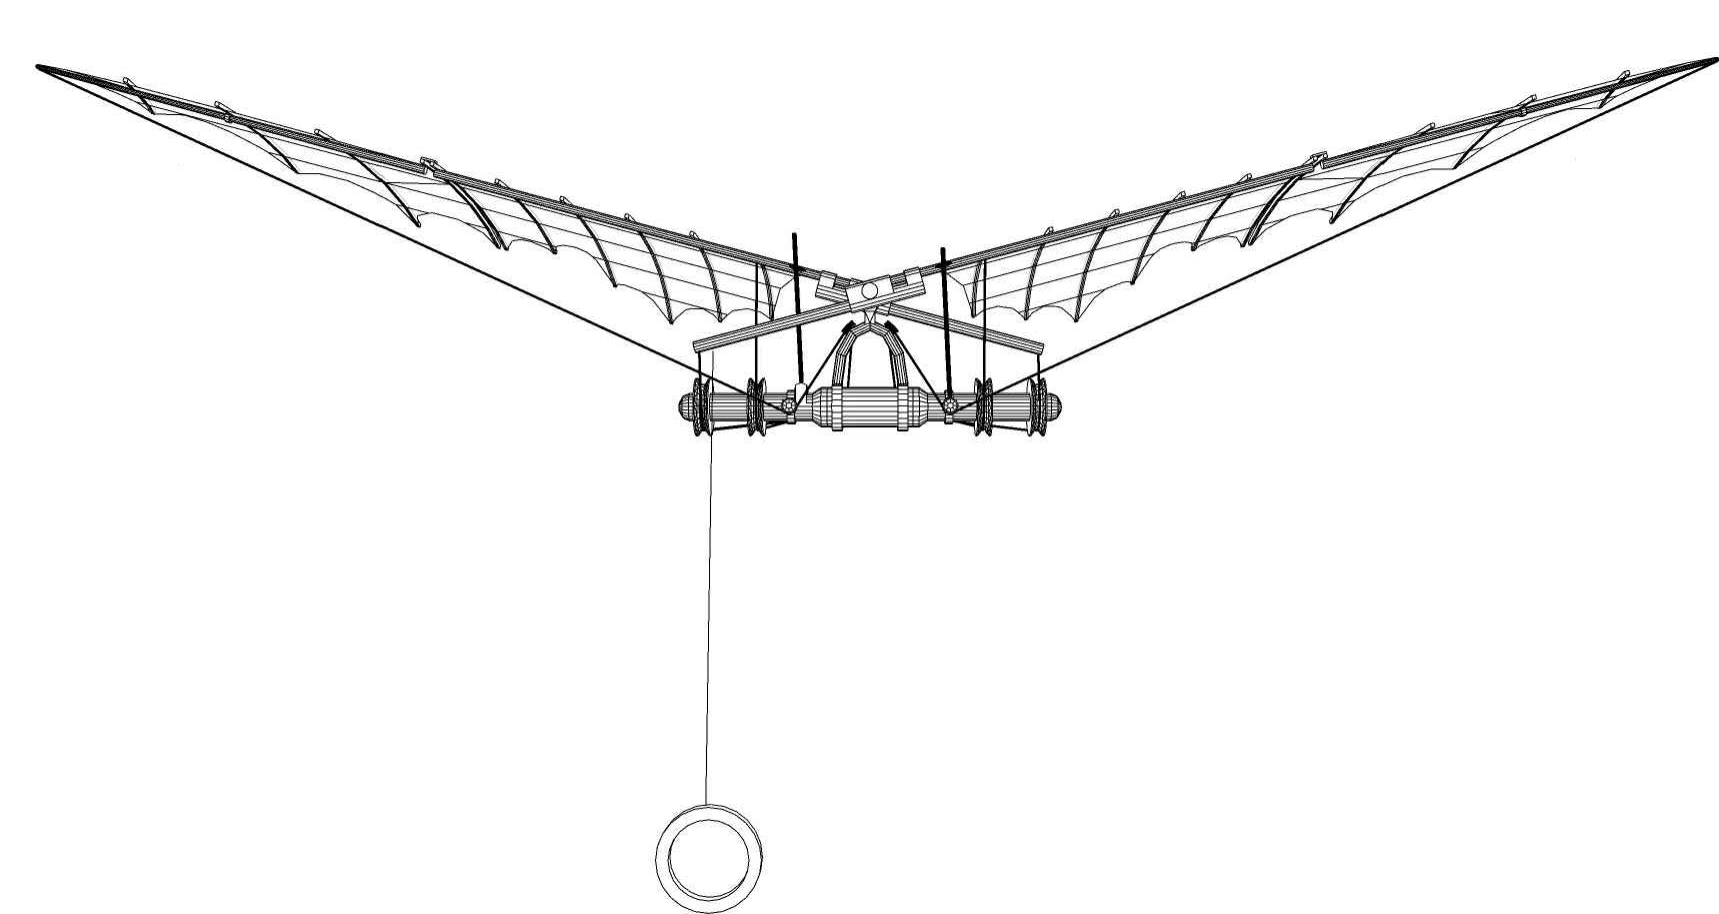

LEGENDA

Pozice - místnost: č. 3.29
Rozměry - 1000, 2000, 1500 mm (x, y, z)
Materiál - forex bílý, dřevo, ocel, papír

Funkce - jedna z dosud pořádně neprošlápaných a přitom jedna z
nejstarších cest v letectví. Jak se chovají ptáci nebo hmyzí křídla v
letu, jak sama příroda designuje letadla? Model ornitoptéry podle
výkresů Leonarda da Vinci - 3D model k dispozici.

Zavěšeno přímo ze stropu expozice - nutno prověřit místní
možnosti a podmínky.

TECHNICKÉ MUZEUM PARDUBICKÉHO KRAJE PROVÁDĚCÍ DOKUMENTACE

OBJEDNATEL
REGIONÁLNÍ MUZEUM VE VYSOKÉM MÝTĚ

PROJEKTANT
ROBUST ARCHITEKTI / T: +420 775 233 217 / www.robust.cz
Pod křížkem 3, 147 00 Praha 4

ZODPOVĚDNÝ PROJEKTANT
Ing. arch. Robert Damec / E: robert.damec@robust.cz

AUTOR PROJEKTU - ROBUST ARCHITEKTI

MÍSTO STAVBY
Vysoké Mýto - Technické muzeum Pardubického kraje
čp. 272, ulice Kpt. Poplera, Vysoké Mýto.

Informace z tohoto dokumentu mohou být použity jenom
v souvislosti s tímto projektem. Informace na tomto dokumentu
nemohou být v žádném případě svévolně pozměněny, doplňovány
nebo odstraňovány. V případě, že bude nutné provést jakékoli
změny v tomto dokumentu, jediným autorizovaným subjektem
k těmto výkonům je firma Robust architects. Prvky, data a jiné
informace z této dokumentace nemohou být kopírovány, nebo
použity pro jiné projekty bez výslovného souhlasu Robust
architects. Nevěřtejte tento výkres. Nepřeměřujte. Nesrovnalosti
konzultujte s projektantem. Stavební práce budou provedeny dle
pracovních, technologických a technických čs. standardů,
příslušných doporučení, následných revizí a standardů /
doporučení / jednotlivých stavebních systémů / materiálů od
výrobce / dodavatelů použitých v projektu. Tato dokumentace
nezahrnuje dodavatelskou dílenskou dokumentaci.

PŘED ZADÁNÍM DO VÝROBY ROZMĚRY OVĚŘIT NA STAVBĚ!

ROBUST ARCHITEKTI

STUPEŇ
PP

ČÁST
AS

MĚŘITKO
-

DATUM
05.2024


NÁZEV VÝKRESU
INTERAKTIVITA

FORMÁT
A3

REVIZE
-

ČÍSLO VÝKRESU

M7.2.1

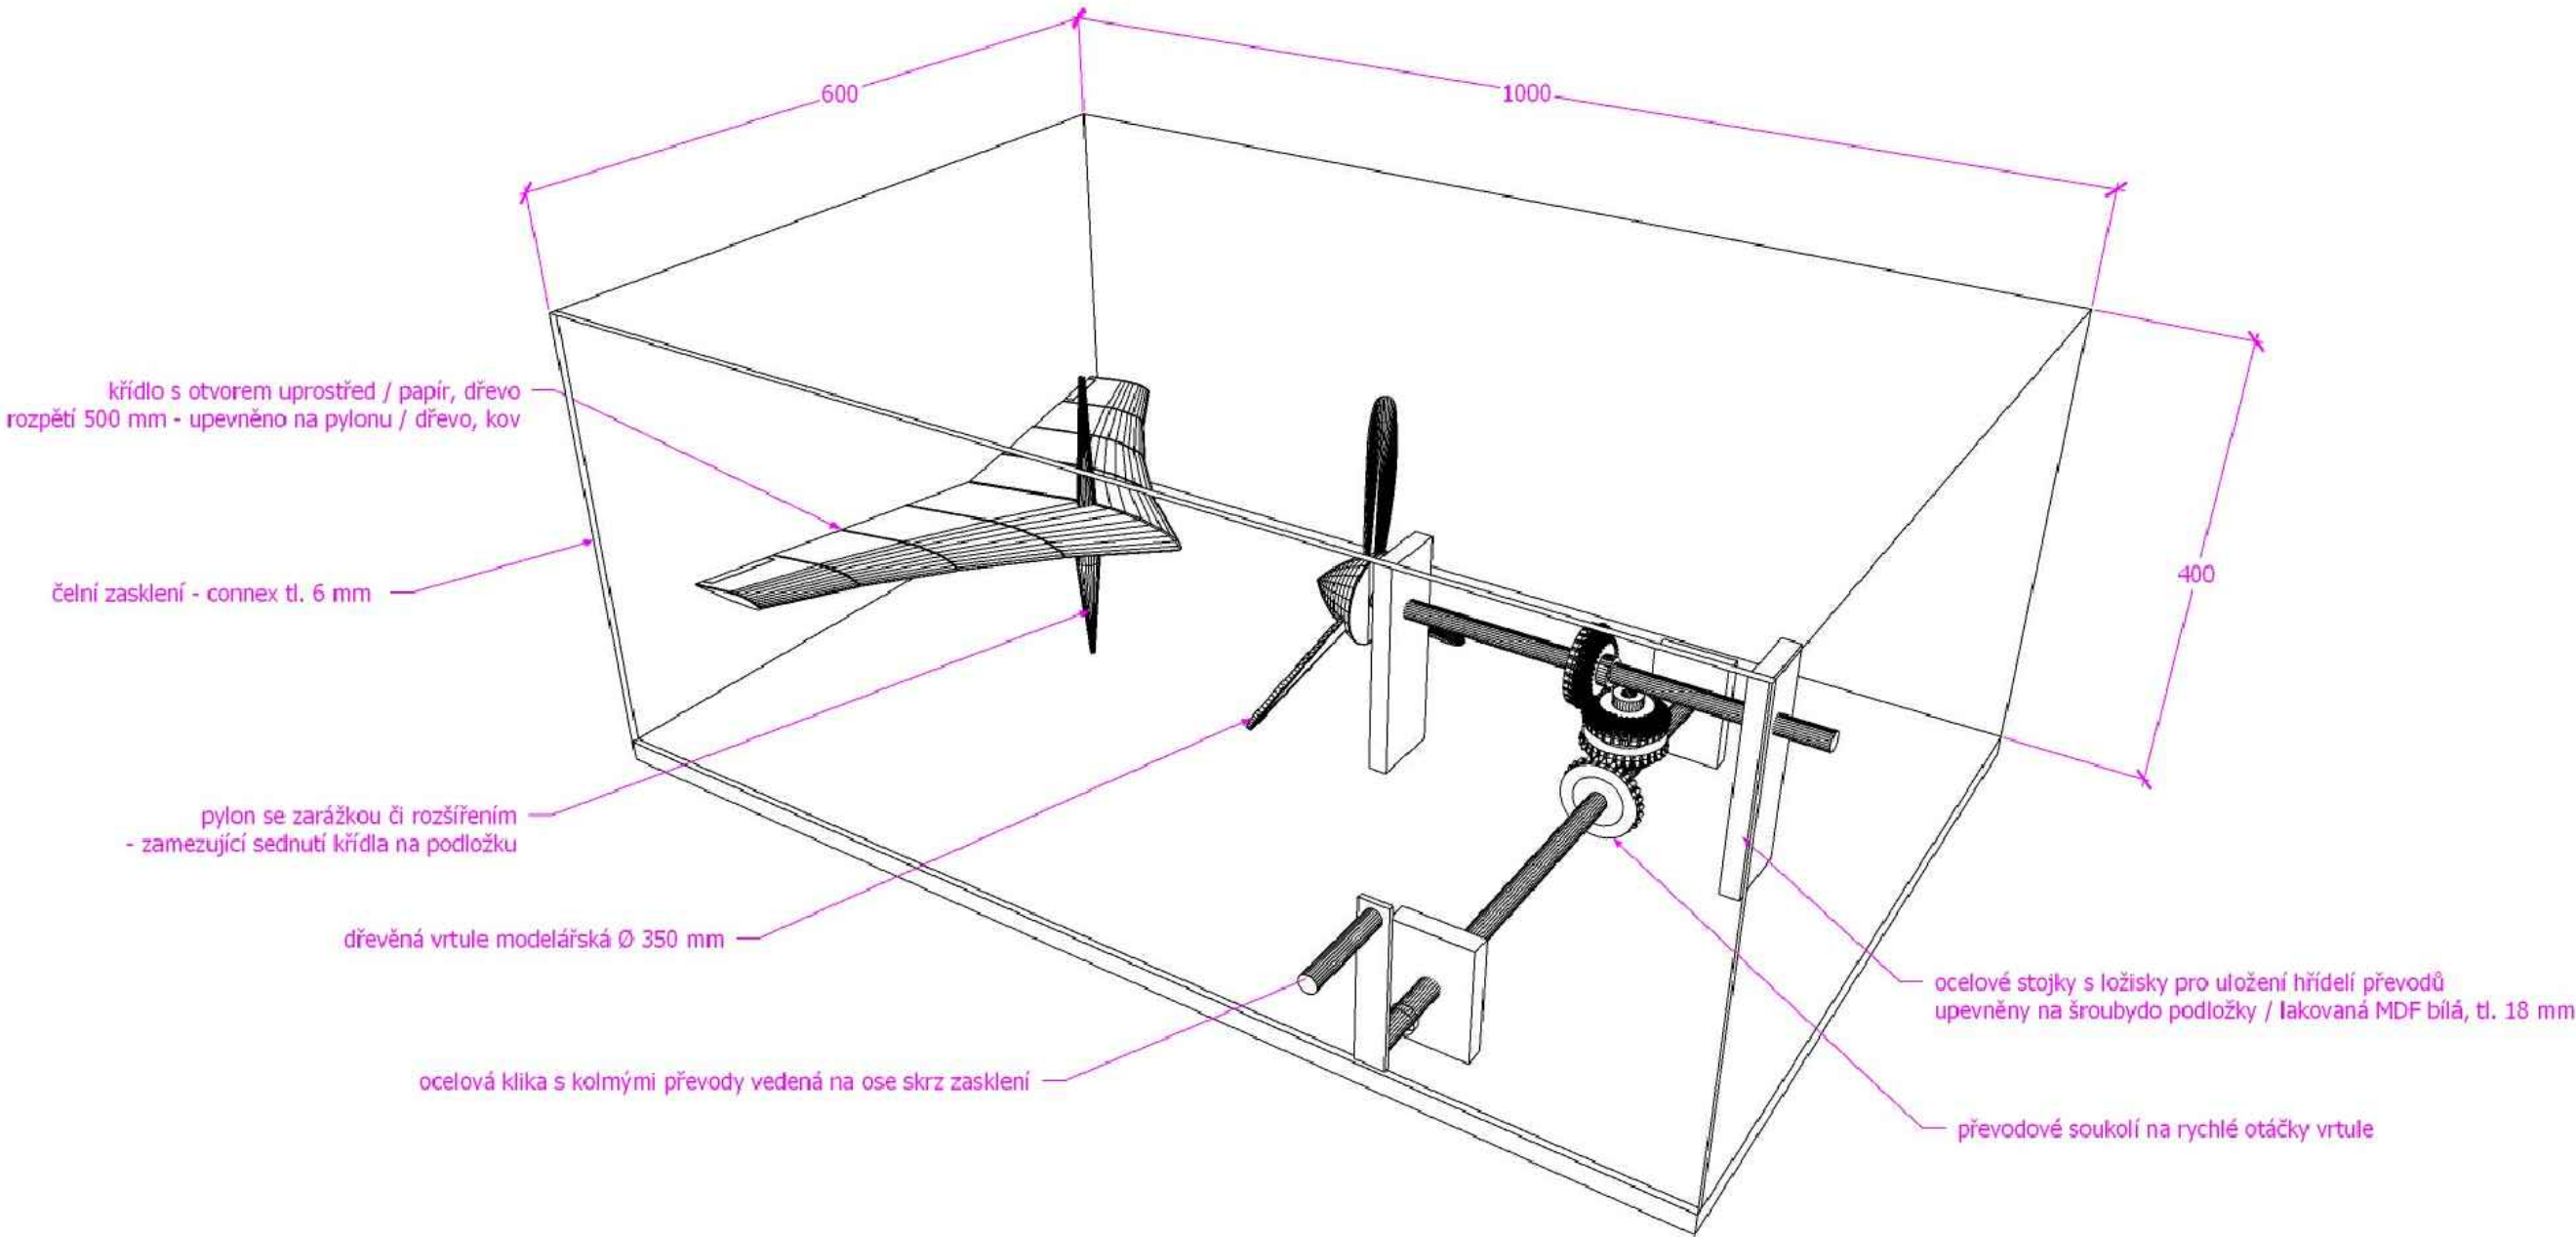

TECHNICKÉ MUZEUM
PARDUBICKÉHO KRAJE

PROVÁDĚCÍ DOKUMENTACE

OBJEDNATEL
REGIONÁLNÍ MUZEUM VE VYSOKÉM MÝTĚ

PROJEKTANT
ROBUST ARCHITEKTI / T: +420 775 233 217 / www.robust.cz
Pod křížkem 3, 147 00 Praha 4

ZODPOVĚDNÝ PROJEKTANT
Ing. arch. Robert Damec / E: robert.damec@robust.cz

AUTOR PROJEKTU - ROBUST ARCHITEKTI

MÍSTO STAVBY
Vysoké Mýto - Technické muzeum Pardubického kraje
čp. 272, ulice Kpt. Poplera, Vysoké Mýto.

Informace z tohoto dokumentu mohou být použity jenom v souvislosti s tímto projektem. Informace na tomto dokumentu nemohou být v žádném případě svévolně pozměněny, doplňovány nebo odstraňovány. V případě, že bude nutné provést jakékoli změny v tomto dokumentu, jediným autorizovaným subjektem k těmto výkonům je firma Robust architects. Prvky, data a jiné informace z této dokumentace nemohou být kopírovány, nebo použity pro jiné projekty bez výslovného souhlasu Robust architects. Nevěřtejte tento výkres. Nepřeměřujte. Nesrovnalosti konzultujte s projektantem. Stavební práce budou provedeny dle pracovních, technologických a technických čísel, standardů, příslušných doporučení, následných revizí a standardů / doporučení / jednotlivých stavebních systémů / materiálů od výrobců / dodavatelů použitých v projektu. Tato dokumentace nezahrnuje dodavatelskou dílenskou dokumentaci.

PŘED ZADÁNÍM DO VÝROBY ROZMĚRY OVĚŘIT NA STAVBĚ!

ROBUST ARCHITEKTI

STUPEŇ PP	ČÁST AS
MĚŘITKO -	DATUM 05.2024
NÁZEV VÝKRESU INTERAKTIVITA	FORMÁT A3
REVIZE -	ČÍSLO VÝKRESU M7.3.1

LEGENDA


Pozice - místnost: č. 3.29

Rozměry - 700, 400, 600 mm (x, y, z)

Materiál - forex bílý, dřevo, ocel, papír

Stejný princip jako interaktivita M7.3.1 s tím rozdílem, že vrtule je poháněna elektromotorem a s vrtulí lze posouvat nahoru a dolů včetně možnosti změny rychlosti jejího otáčení.

Funkce - roztočením vrtule obráceně pomocí klíky začne proudit vzduch směrem od ní a vytvoří kolem lehkého papírového modelu křídla vztlak a podtlak, které se jejich působením vznese a pohybuje se na vodící tyčince nahoru a dolů.

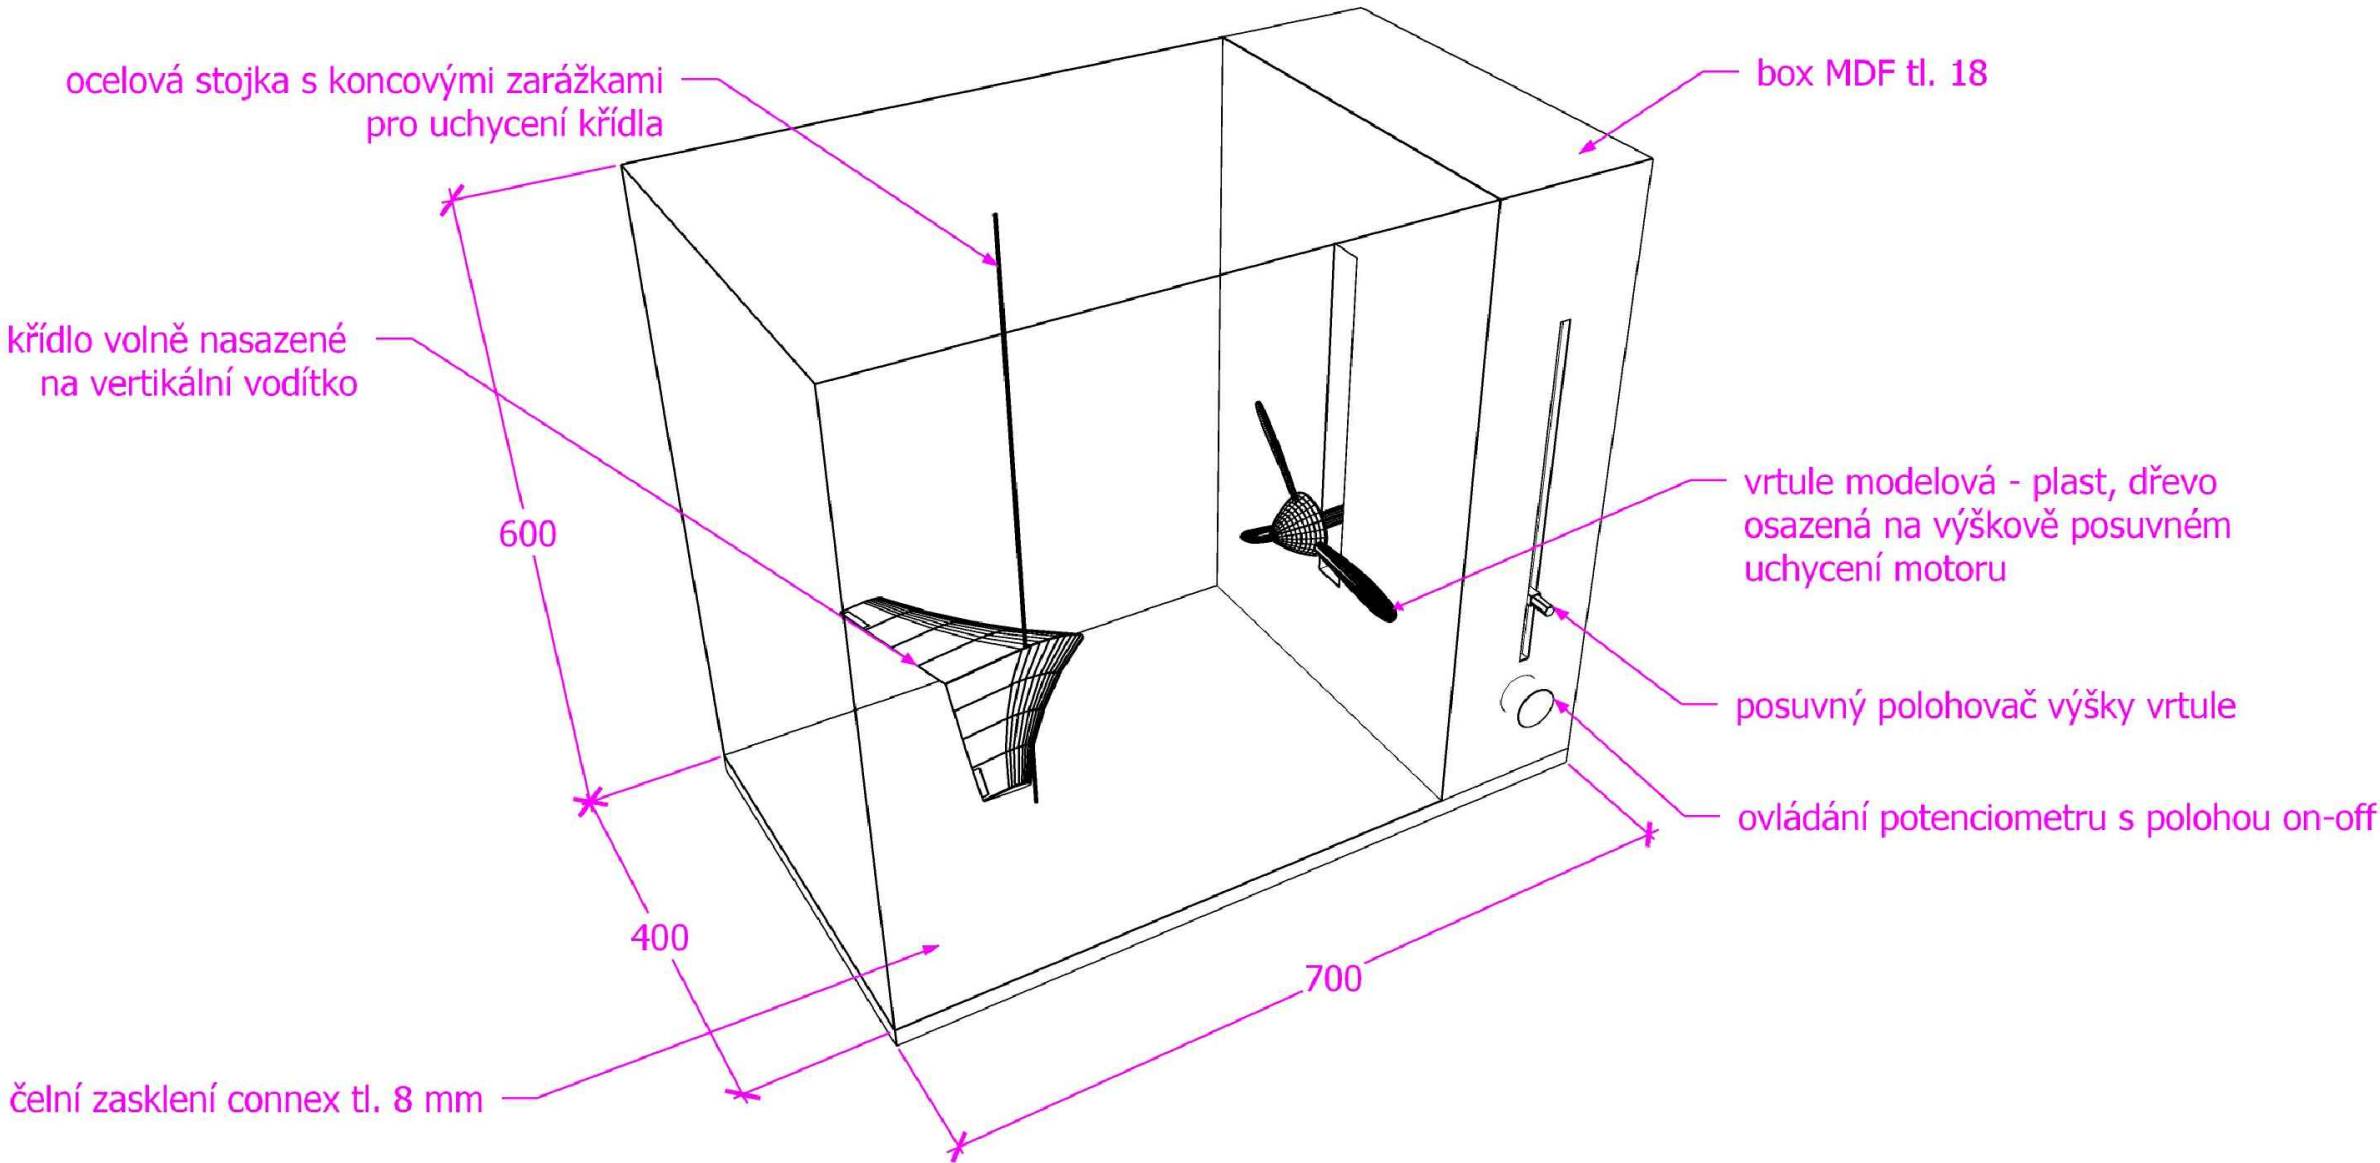

TECHNICKÉ MUZEUM
PARDUBICKÉHO KRAJE
PROVÁDĚCÍ DOKUMENTACE

OBJEDNATEL
REGIONÁLNÍ MUZEUM VE VYSOKÉM MÝTĚ

PROJEKTANT
ROBUST ARCHITEKTI / T: +420 775 233 217 / www.robust.cz
Pod křížkem 3, 147 00 Praha 4

ZODPOVĚDNÝ PROJEKTANT
Ing. arch. Robert Damec / E: robert.damec@robust.cz

AUTOR PROJEKTU - ROBUST ARCHITEKTI

MÍSTO STAVBY
Vysoké Mýto - Technické muzeum Pardubického kraje
čp. 272, ulice Kpt. Poplera, Vysoké Mýto.

Informace z tohoto dokumentu mohou být použity jenom v souvislosti s tímto projektem. Informace na tomto dokumentu nemohou být v žádném případě svévolně pozměněny, doplňovány nebo odstraňovány. V případě, že bude nutné provést jakékoliv změny v tomto dokumentu, jediným autorizovaným subjektem k těmto výkonům je firma Robust architects. Prvky, data a jiné informace z této dokumentace nemohou být kopírovány, nebo použity pro jiné projekty bez výslovného souhlasu Robust architects. Nevěřtešjte tento výkres. Nepřeměřujte. Nesrovnalosti konzultujte s projektantem. Stavební práce budou provedeny dle pracovních, technologických a technických čs. standardů, příslušných doporučení, následných revizí a standardů / doporučení / jednotlivých stavebních systémů / materiálů od výrobců /dodavatelů použitých v projektu. Tato dokumentace nezahrnuje dodavatelskou dilenskou dokumentaci.

PŘED ZADÁNÍM DO VÝROBY ROZMĚRY OVĚŘIT NA STAVBĚ!


ROBUST ARCHITEKTI

STUPEŇ PP ČÁST AS

MĚŘÍTKO - DATUM 05.2024

NÁZEV VÝKRESU INTERAKTIVITA FORMÁT A3

REVIZE - ČÍSLO VÝKRESU M7.3.2

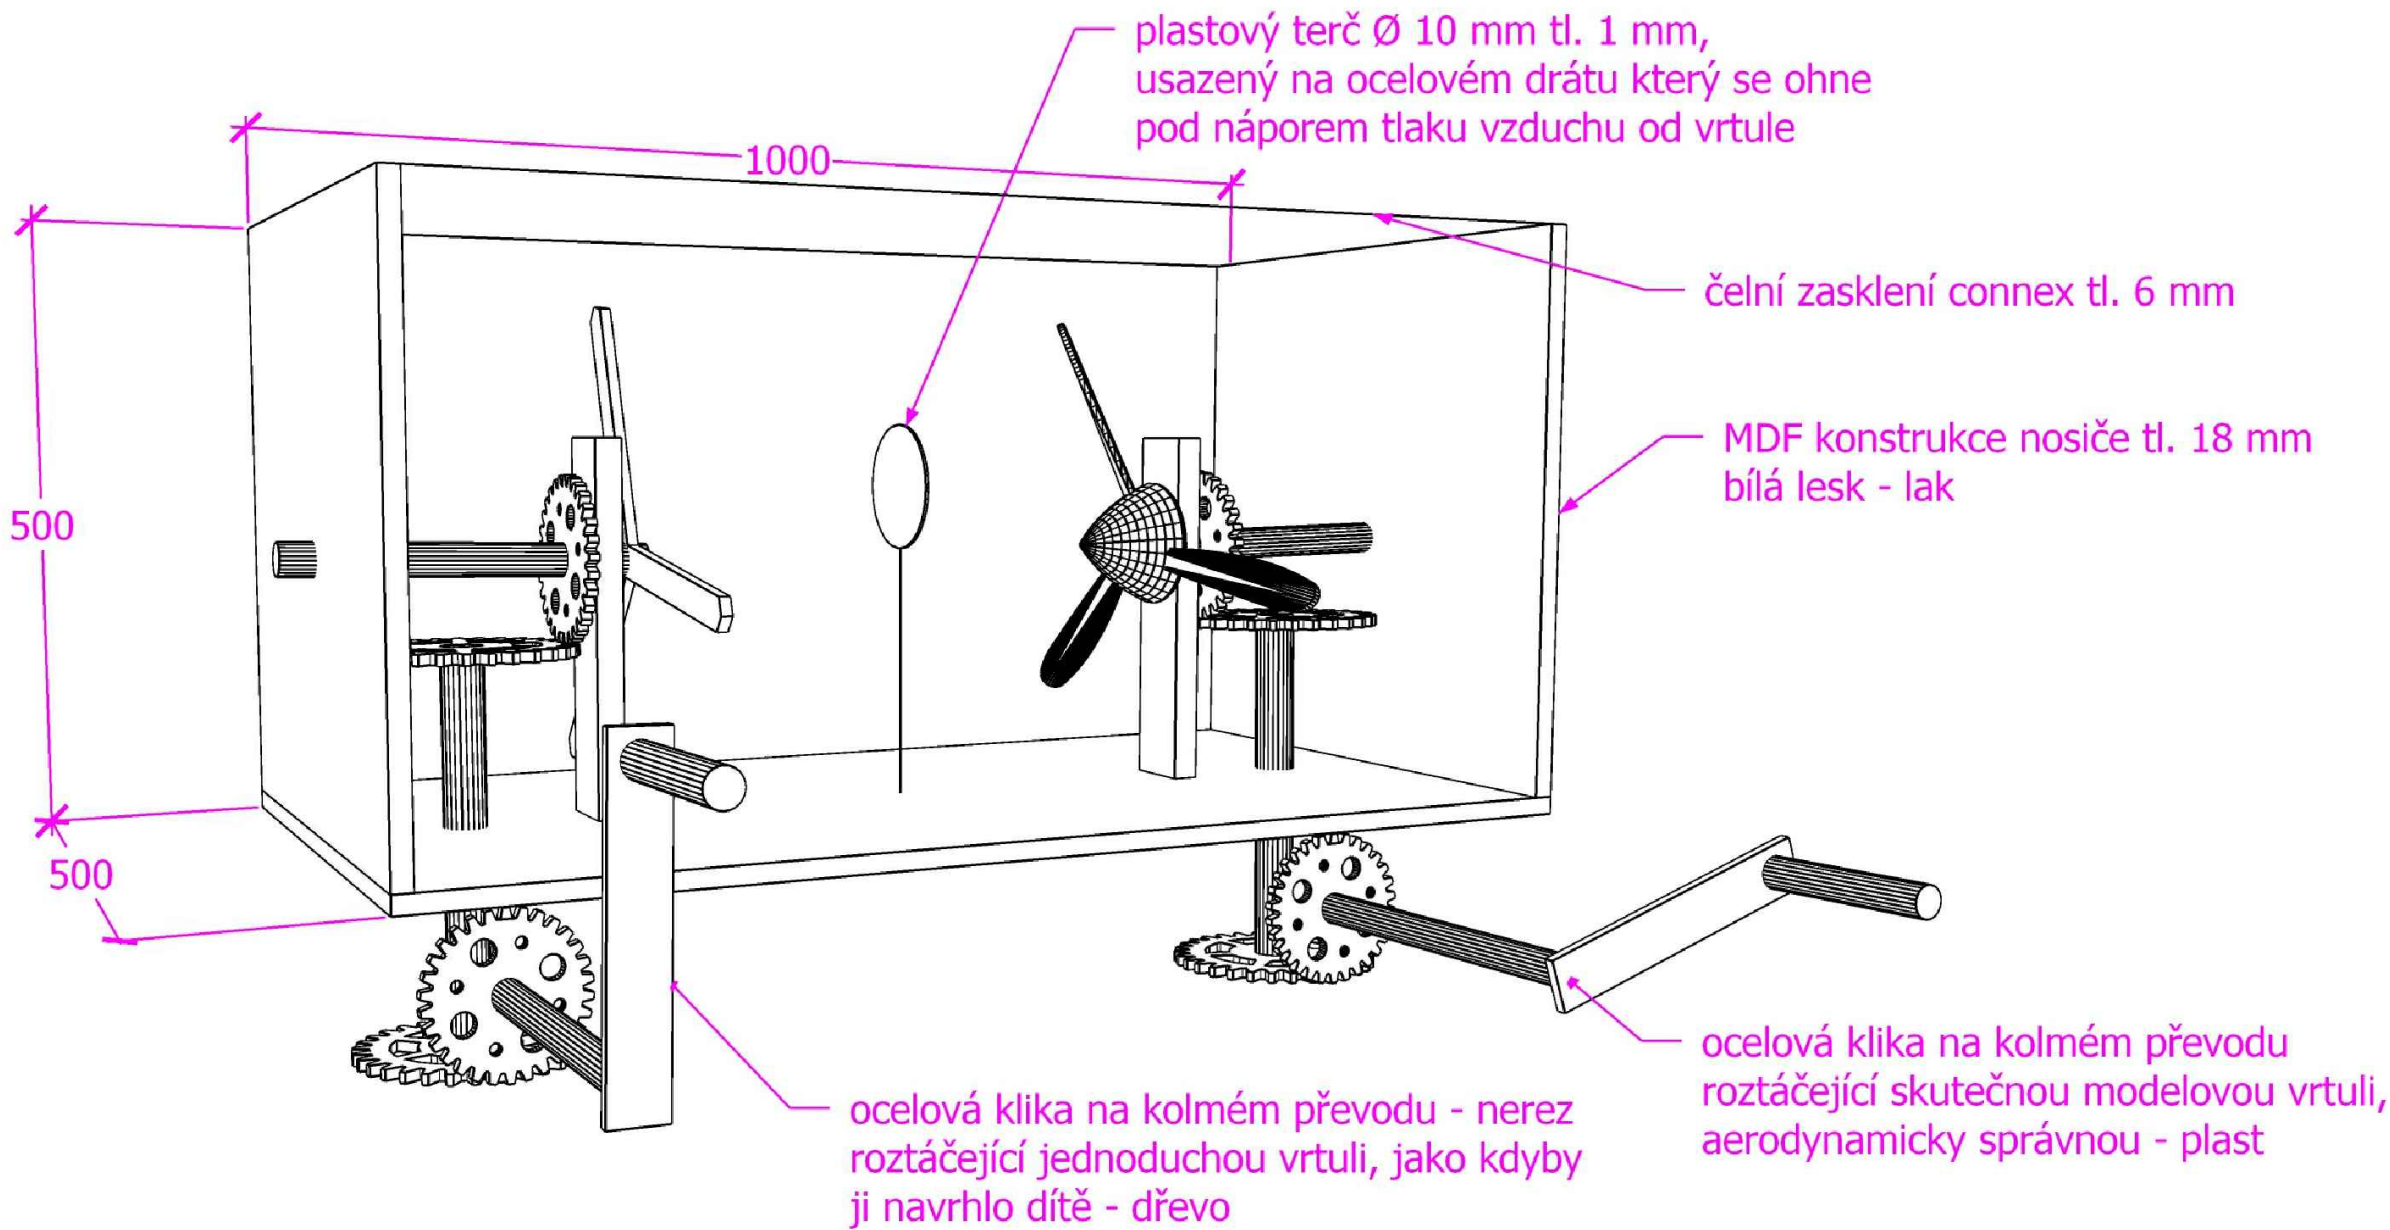

TECHNICKÉ MUZEUM PARDUBICKÉHO KRAJE

PROVÁDĚCÍ DOKUMENTACE

OBJEDNATEL
REGIONÁLNÍ MUZEUM VE VYSOKÉM MÝTĚ

PROJEKTANT
ROBUST ARCHITEKTI / T: +420 775 233 217 / www.robust.cz
Pod křížkem 3, 147 00 Praha 4

ZODPOVĚDNÝ PROJEKTANT
Ing. arch. Robert Damec / E: robert.damec@robust.cz

AUTOR PROJEKTU - ROBUST ARCHITEKTI

MÍSTO STAVBY
Vysoké Mýto - Technické muzeum Pardubického kraje
čp. 272, ulice Kpt. Poplera, Vysoké Mýto.

Informace z tohoto dokumentu mohou být použity jenom v souvislosti s tímto projektem. Informace na tomto dokumentu nemohou být v žádném případě svévolně pozměněny, doplňovány nebo odstraňovány. V případě, že bude nutné provést jakékoliv změny v tomto dokumentu, jediným autorizovaným subjektem k těmto výkonům je firma Robust architects. Prvky, data a jiné informace z této dokumentace nemohou být kopírovány, nebo použity pro jiné projekty bez výslovného souhlasu Robust architects. Nevěšujte tento výkres. Nepřeměřujte. Nesrovnalosti konzultujte s projektantem. Stavební práce budou provedeny dle pracovních, technologických a technických čs. standardů, příslušných doporučení, následných revizí a standardů / doporučení / jednotlivých stavebních systémů / materiálů od výrobců / dodavatelů použitých v projektu. Tato dokumentace nezahrnuje dodavatelskou dílenskou dokumentaci.

PŘED ZADÁNÍM DO VÝROBY ROZMĚRY OVĚŘIT NA STAVBĚ!

ROBUST ARCHITEKTI


STUPEŇ PP ČÁST AS

MĚŘITKO - DATUM 05.2024

NÁZEV VÝKRESU FORMÁT INTERAKTIVITA A3

REVIZE ČÍSLO VÝKRESU

M7.4.1

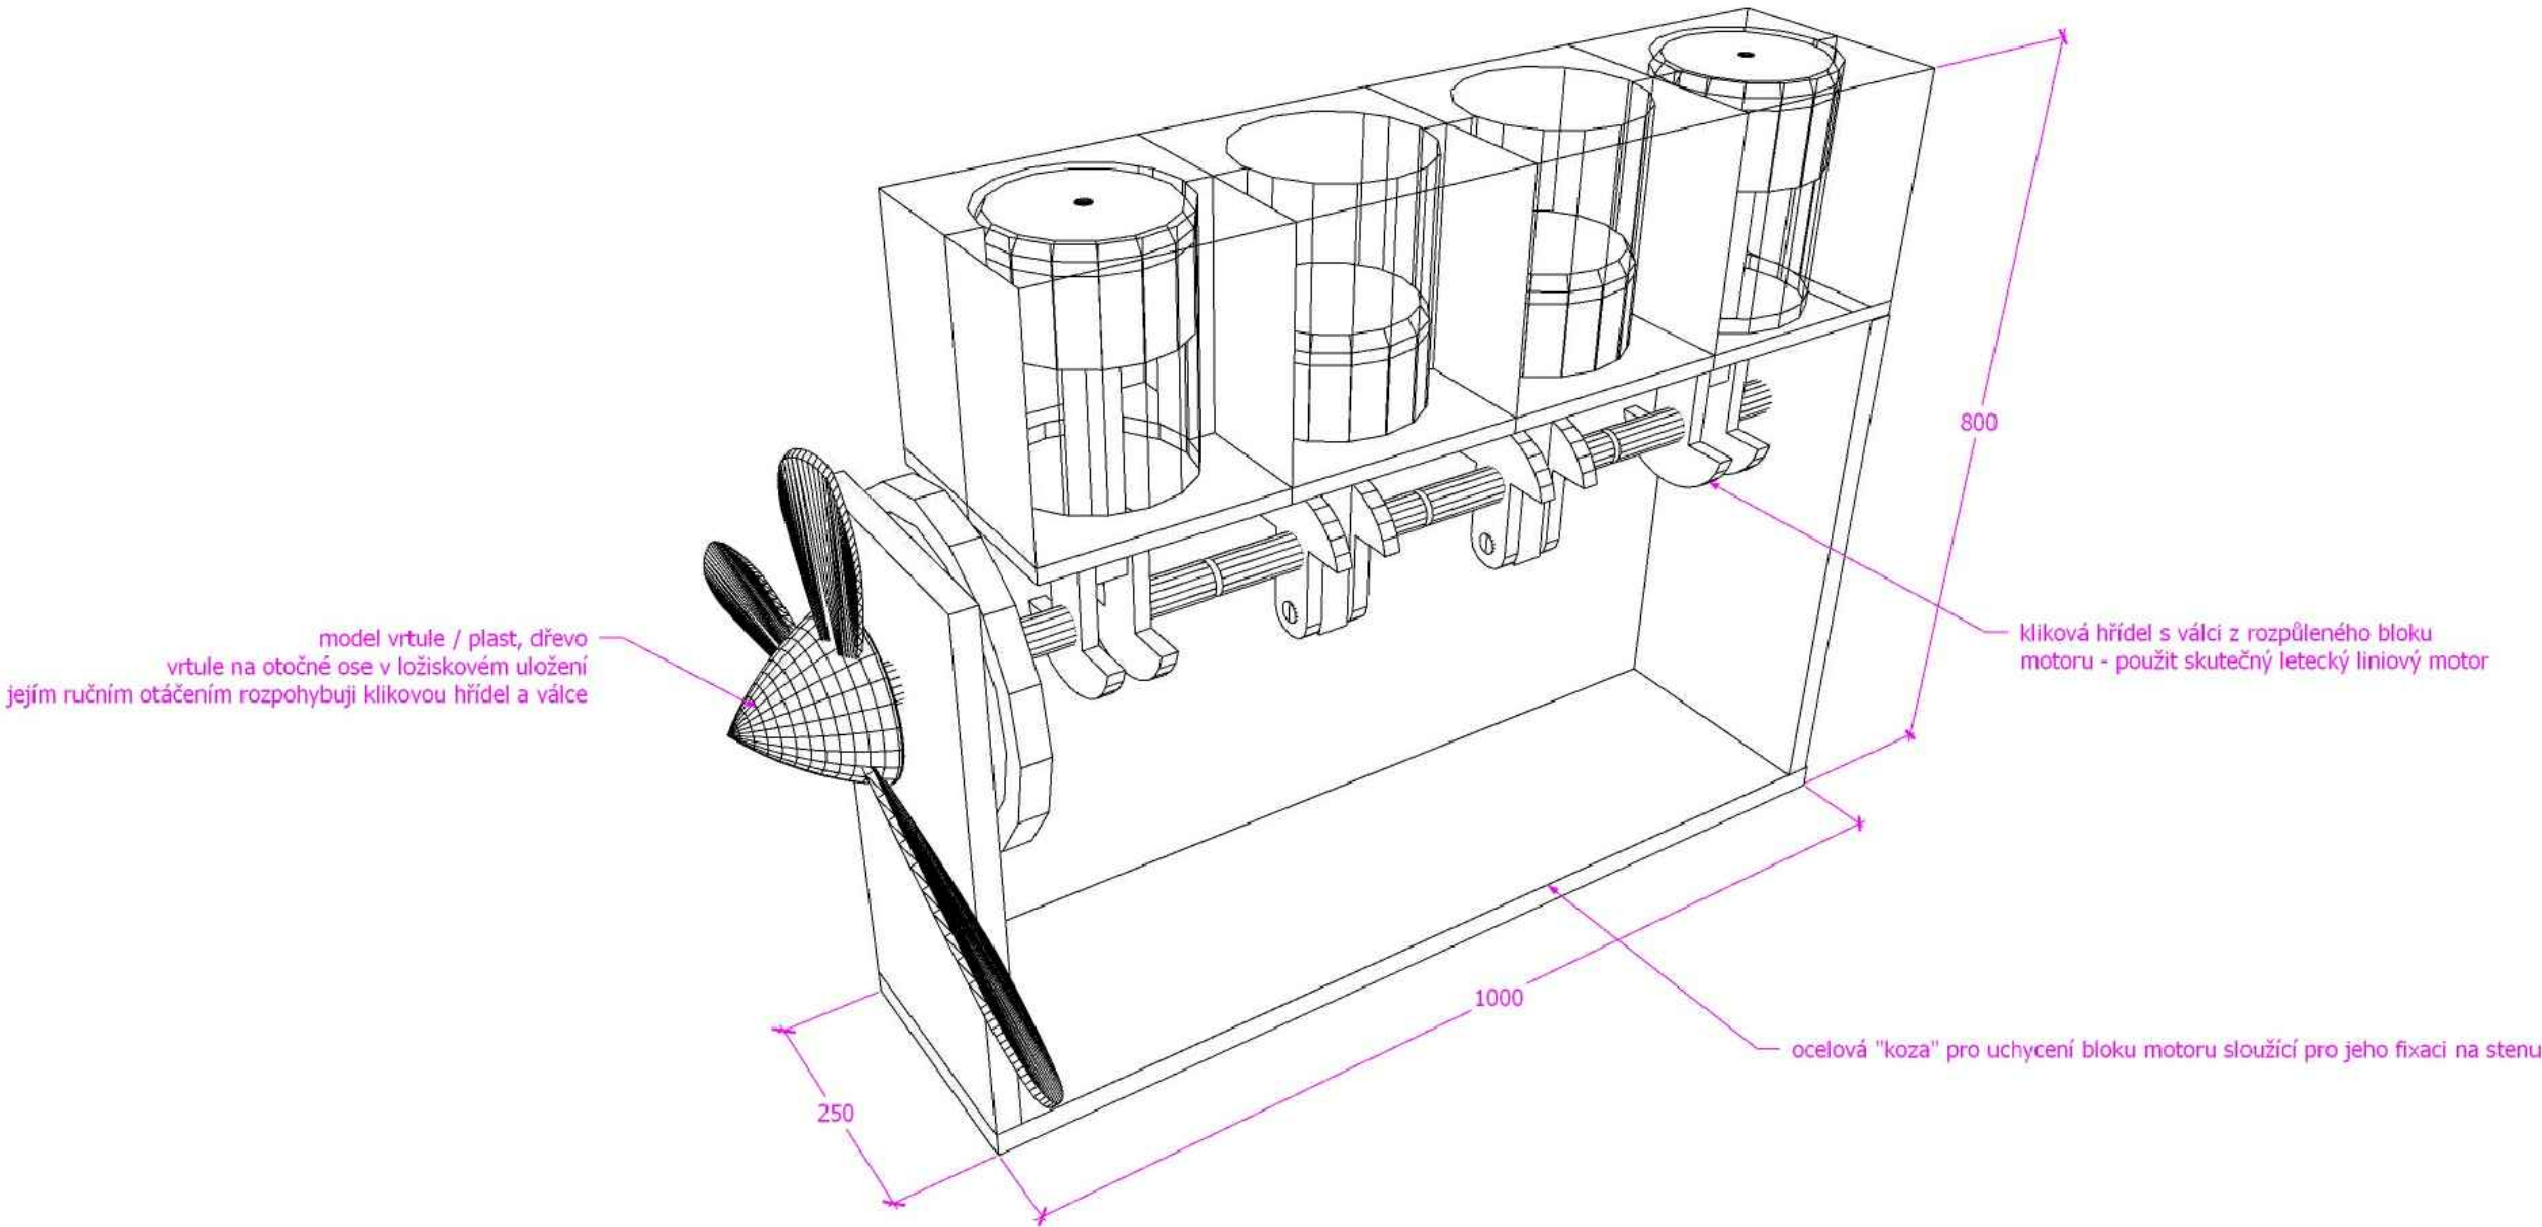

TECHNICKÉ MUZEUM PARDUBICKÉHO KRAJE

PROVÁDĚCÍ DOKUMENTACE

OBJEDNATEL
REGIONÁLNÍ MUZEUM VE VYSOKÉM MÝTĚ

PROJEKTANT
ROBUST ARCHITEKTI / T: +420 775 233 217 / www.robust.cz
Pod křížkem 3, 147 00 Praha 4

ZODPOVĚDNÝ PROJEKTANT
Ing. arch. Robert Damec / E: robert.damec@robust.cz

AUTOR PROJEKTU - ROBUST ARCHITEKTI

MÍSTO STAVBY
Vysoké Mýto - Technické muzeum Pardubického kraje
čp. 272, ulice Kpt. Poplera, Vysoké Mýto.

Informace z tohoto dokumentu mohou být použity jenom v souvislosti s tímto projektem. Informace na tomto dokumentu nemohou být v žádném případě svévolně pozměněny, doplňovány nebo odstraňovány. V případě, že bude nutné provést jakékoliv změny v tomto dokumentu, jediným autorizovaným subjektem k těmto výkonům je firma Robust architects. Prvky, data a jiné informace z této dokumentace nemohou být kopírovány, nebo použity pro jiné projekty bez výslovného souhlasu Robust architects. Nezveřejňujte tento výkres. Nepřeměřujte. Nesrovnalosti konzultujte s projektantem. Stavební práce budou provedeny dle pracovních, technologických a technických čs. standardů, příslušných doporučení, následných revizí a standardů / doporučení / jednotlivých stavebních systémů / materiálů od výrobců / dodavatelů použitých v projektu. Tato dokumentace nezahrnuje dodavatelskou dílenskou dokumentaci.

PŘED ZADÁNÍM DO VÝROBY ROZMĚRY OVĚŘIT NA STAVBĚ!

ROBUST ARCHITEKTI

STUPEŇ
PP

ČÁST
AS

MĚŘÍTKO
-


DATUM
05.2024

NÁZEV VÝKRESU
INTERAKTIVITA

FORMÁT
A3

REVIZE
-

ČÍSLO VÝKRESU
M7.5.1

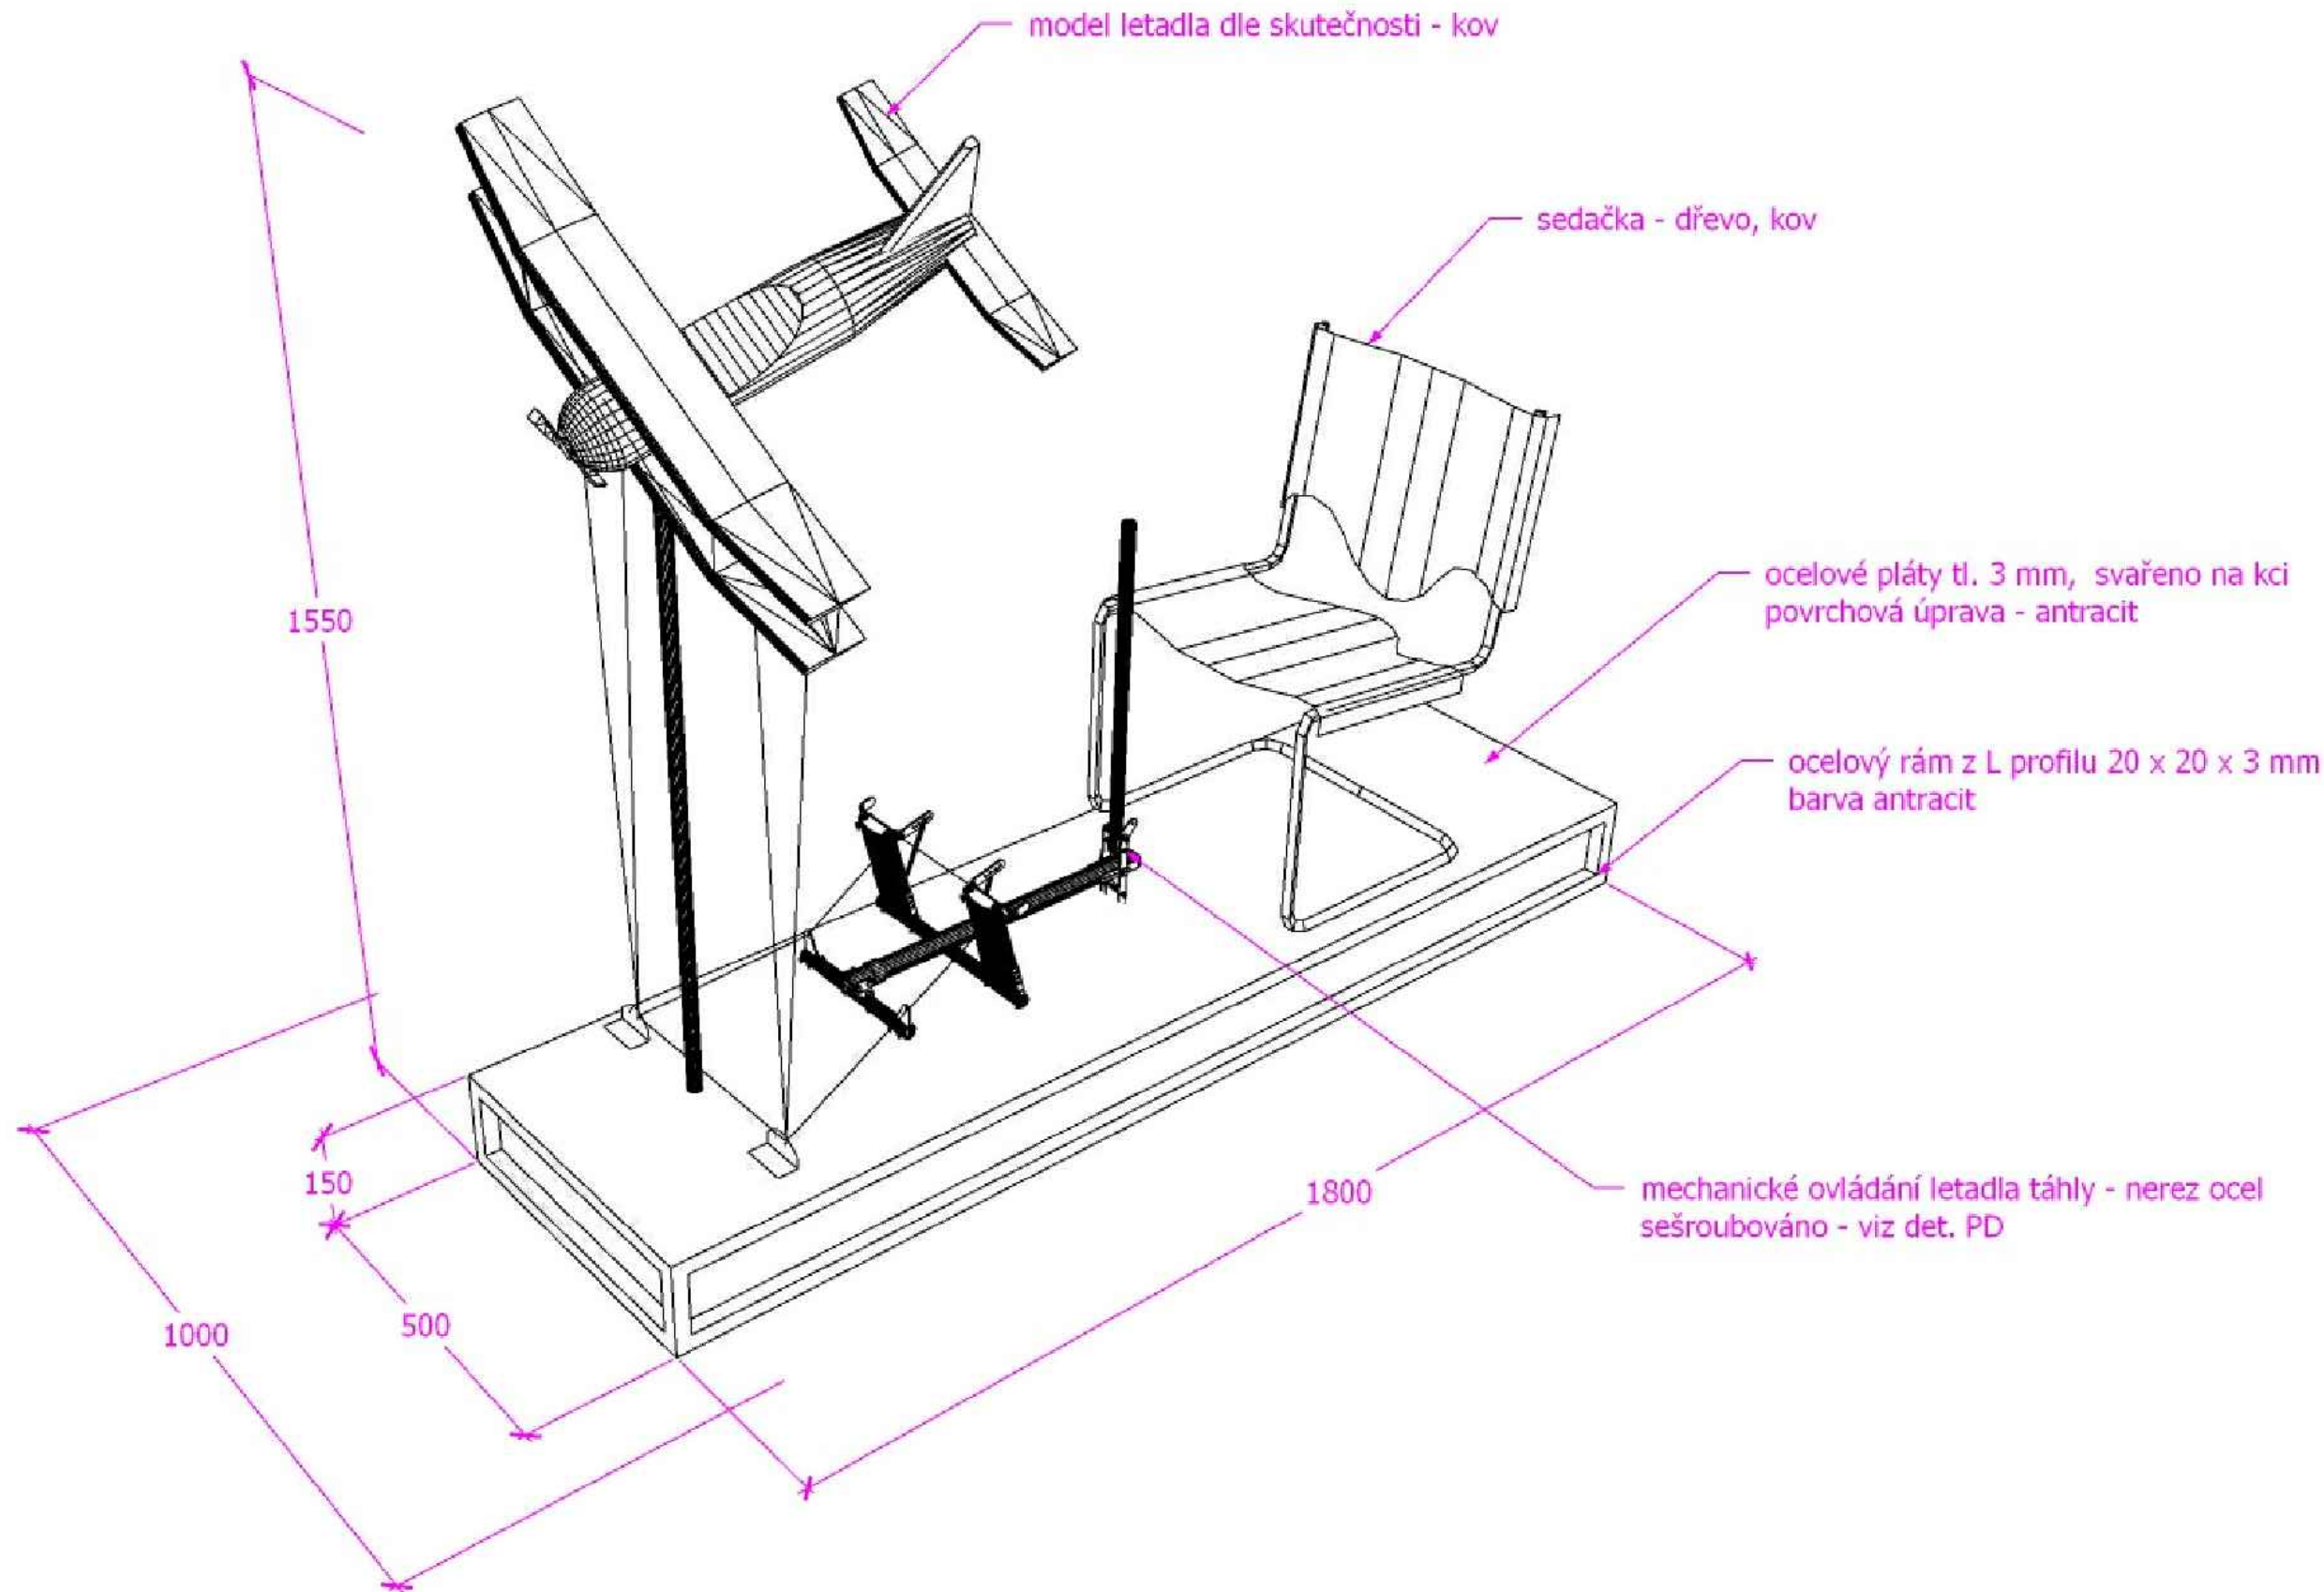

LEGENDA
Pozice - místnost: č. 3.29
Rozměry - 1800, 1000, 1500 mm (x, y, z)
Materiál - ocel
Funkce - předvedení principu ovládání letadla na mechanickém
trenažeru zmenšeného letadla osazeném na kulovém čepu.



TECHNICKÉ MUZEUM PARDUBICKÉHO KRAJE PROVÁDĚCÍ DOKUMENTACE

OBJEDNATEL
REGIONÁLNÍ MUZEUM VE VYSOKÉM MÝTĚ
PROJEKTANT
ROBUST ARCHITEKTI / T: +420 775 233 217 / www.robust.cz
Pod křížkem 3, 147 00 Praha 4
ZODPOVĚDNÝ PROJEKTANT
Ing. arch. Robert Damec / E: robert.damec@robust.cz
AUTOR PROJEKTU - ROBUST ARCHITEKTI
MÍSTO STAVBY
Vysoké Mýto - Technické muzeum Pardubického kraje
čp. 272, ulice Kpt. Poplera, Vysoké Mýto.

Informace z tohoto dokumentu mohou být použity jenom
v souvislosti s tímto projektem. Informace na tomto dokumentu
nemohou být v žádném případě svévolně pozměněny, doplňovány
nebo odstraňovány. V případě, že bude nutné provést jakékoliv
změny v tomto dokumentu, jediným autorizovaným subjektem
k těmto výkonům je firma Robust architects. Prvky, data a jiné
informace z této dokumentace nemohou být kopírovány, nebo
použity pro jiné projekty bez výslovného souhlasu Robust
architects. Nevěřtejte tento výkres. Nepřeměřujte. Nesrovnalosti
konzultujte s projektantem. Stavební práce budou provedeny dle
pracovních, technologických a technických čs. standardů,
příslušných doporučení, následných revizí a standardů /
doporučení / jednotlivých stavebních systémů / materiálů od
výrobce / dodavatelů použitých v projektu. Tato dokumentace
nezahrnuje dodavatelskou dílenskou dokumentaci.

PŘED ZADÁNÍM DO VÝROBY ROZMĚRY OVĚŘIT NA STAVBĚ!

ROBUST ARCHITEKTI

STUPEŇ
PP ČÁST
AS

MĚŘÍTKO
- DATUM
05.2024

NÁZEV VÝKRESU
INTERAKTIVITA FORMÁT
A3

REVIZE
- ČÍSLO VÝKRESU
M7.6.1

LEGENDA

Pozice - místnost: č. 3.29

Rozměry - 800, 400, 400 mm (x, y, z)

Materiál - ocel, plast, textil

Funkce - simulace aerodynamického tunelu pomocí dvou jednoduchých polystyrenových modelů - kapky a kola, které jsou zavěšeny na vlasci. Ty jsou odtlačovány proudem vzduchu vytvořeným vrtulí větráku, méně aerodynamický tvar má větší odpor vzduchu a couvá snadněji. Efekt je podpořen hedvábnými stužkami, které ukazují obtok vzduchu kolem daného tvaru.

TECHNICKÉ MUZEUM
PARDUBICKÉHO KRAJE

PROVÁDĚCÍ DOKUMENTACE

OBJEDNATEL
REGIONÁLNÍ MUZEUM VE VYSOKÉM MÝTĚ

PROJEKTANT
ROBUST ARCHITEKTI / T: +420 775 233 217 / www.robust.cz
Pod křížkem 3, 147 00 Praha 4

ZODPOVĚDNÝ PROJEKTANT
Ing. arch. Robert Damec / E: robert.damec@robust.cz

AUTOR PROJEKTU - ROBUST ARCHITEKTI

MÍSTO STAVBY
Vysoké Mýto - Technické muzeum Pardubického kraje
čp. 272, ulice Kpt. Poplera, Vysoké Mýto.

Informace z tohoto dokumentu mohou být použity jenom v souvislosti s tímto projektem. Informace na tomto dokumentu nemohou být v žádném případě svévolně pozměněny, doplňovány nebo odstraňovány. V případě, že bude nutné provést jakékoliv změny v tomto dokumentu, jediným autorizovaným subjektem k těmto výkonům je firma Robust architects. Prvky, data a jiné informace z této dokumentace nemohou být kopírovány, nebo použity pro jiné projekty bez výslovného souhlasu Robust architects. Nevěřtejte tento výkres. Nepřeměřujte. Nesrovnalosti konzultujte s projektantem. Stavební práce budou provedeny dle pracovních, technologických a technických čs. standardů, příslušných doporučení, následných revizí a standardů / doporučení / jednotlivých stavebních systémů / materiálů od výrobců / dodavatelů použitých v projektu. Tato dokumentace nezahrnuje dodavatelskou dilenskou dokumentaci.

PŘED ZADÁNÍM DO VÝROBY ROZMĚRY OVĚŘIT NA STAVBĚ!

ROBUST ARCHITEKTI


STUPEŇ PP ČÁST AS

MĚŘÍTKO - DATUM 05.2024

NÁZEV VÝKRESU INTERAKTIVITA FORMÁT A3

REVIZE ČÍSLO VÝKRESU

M7.7.1

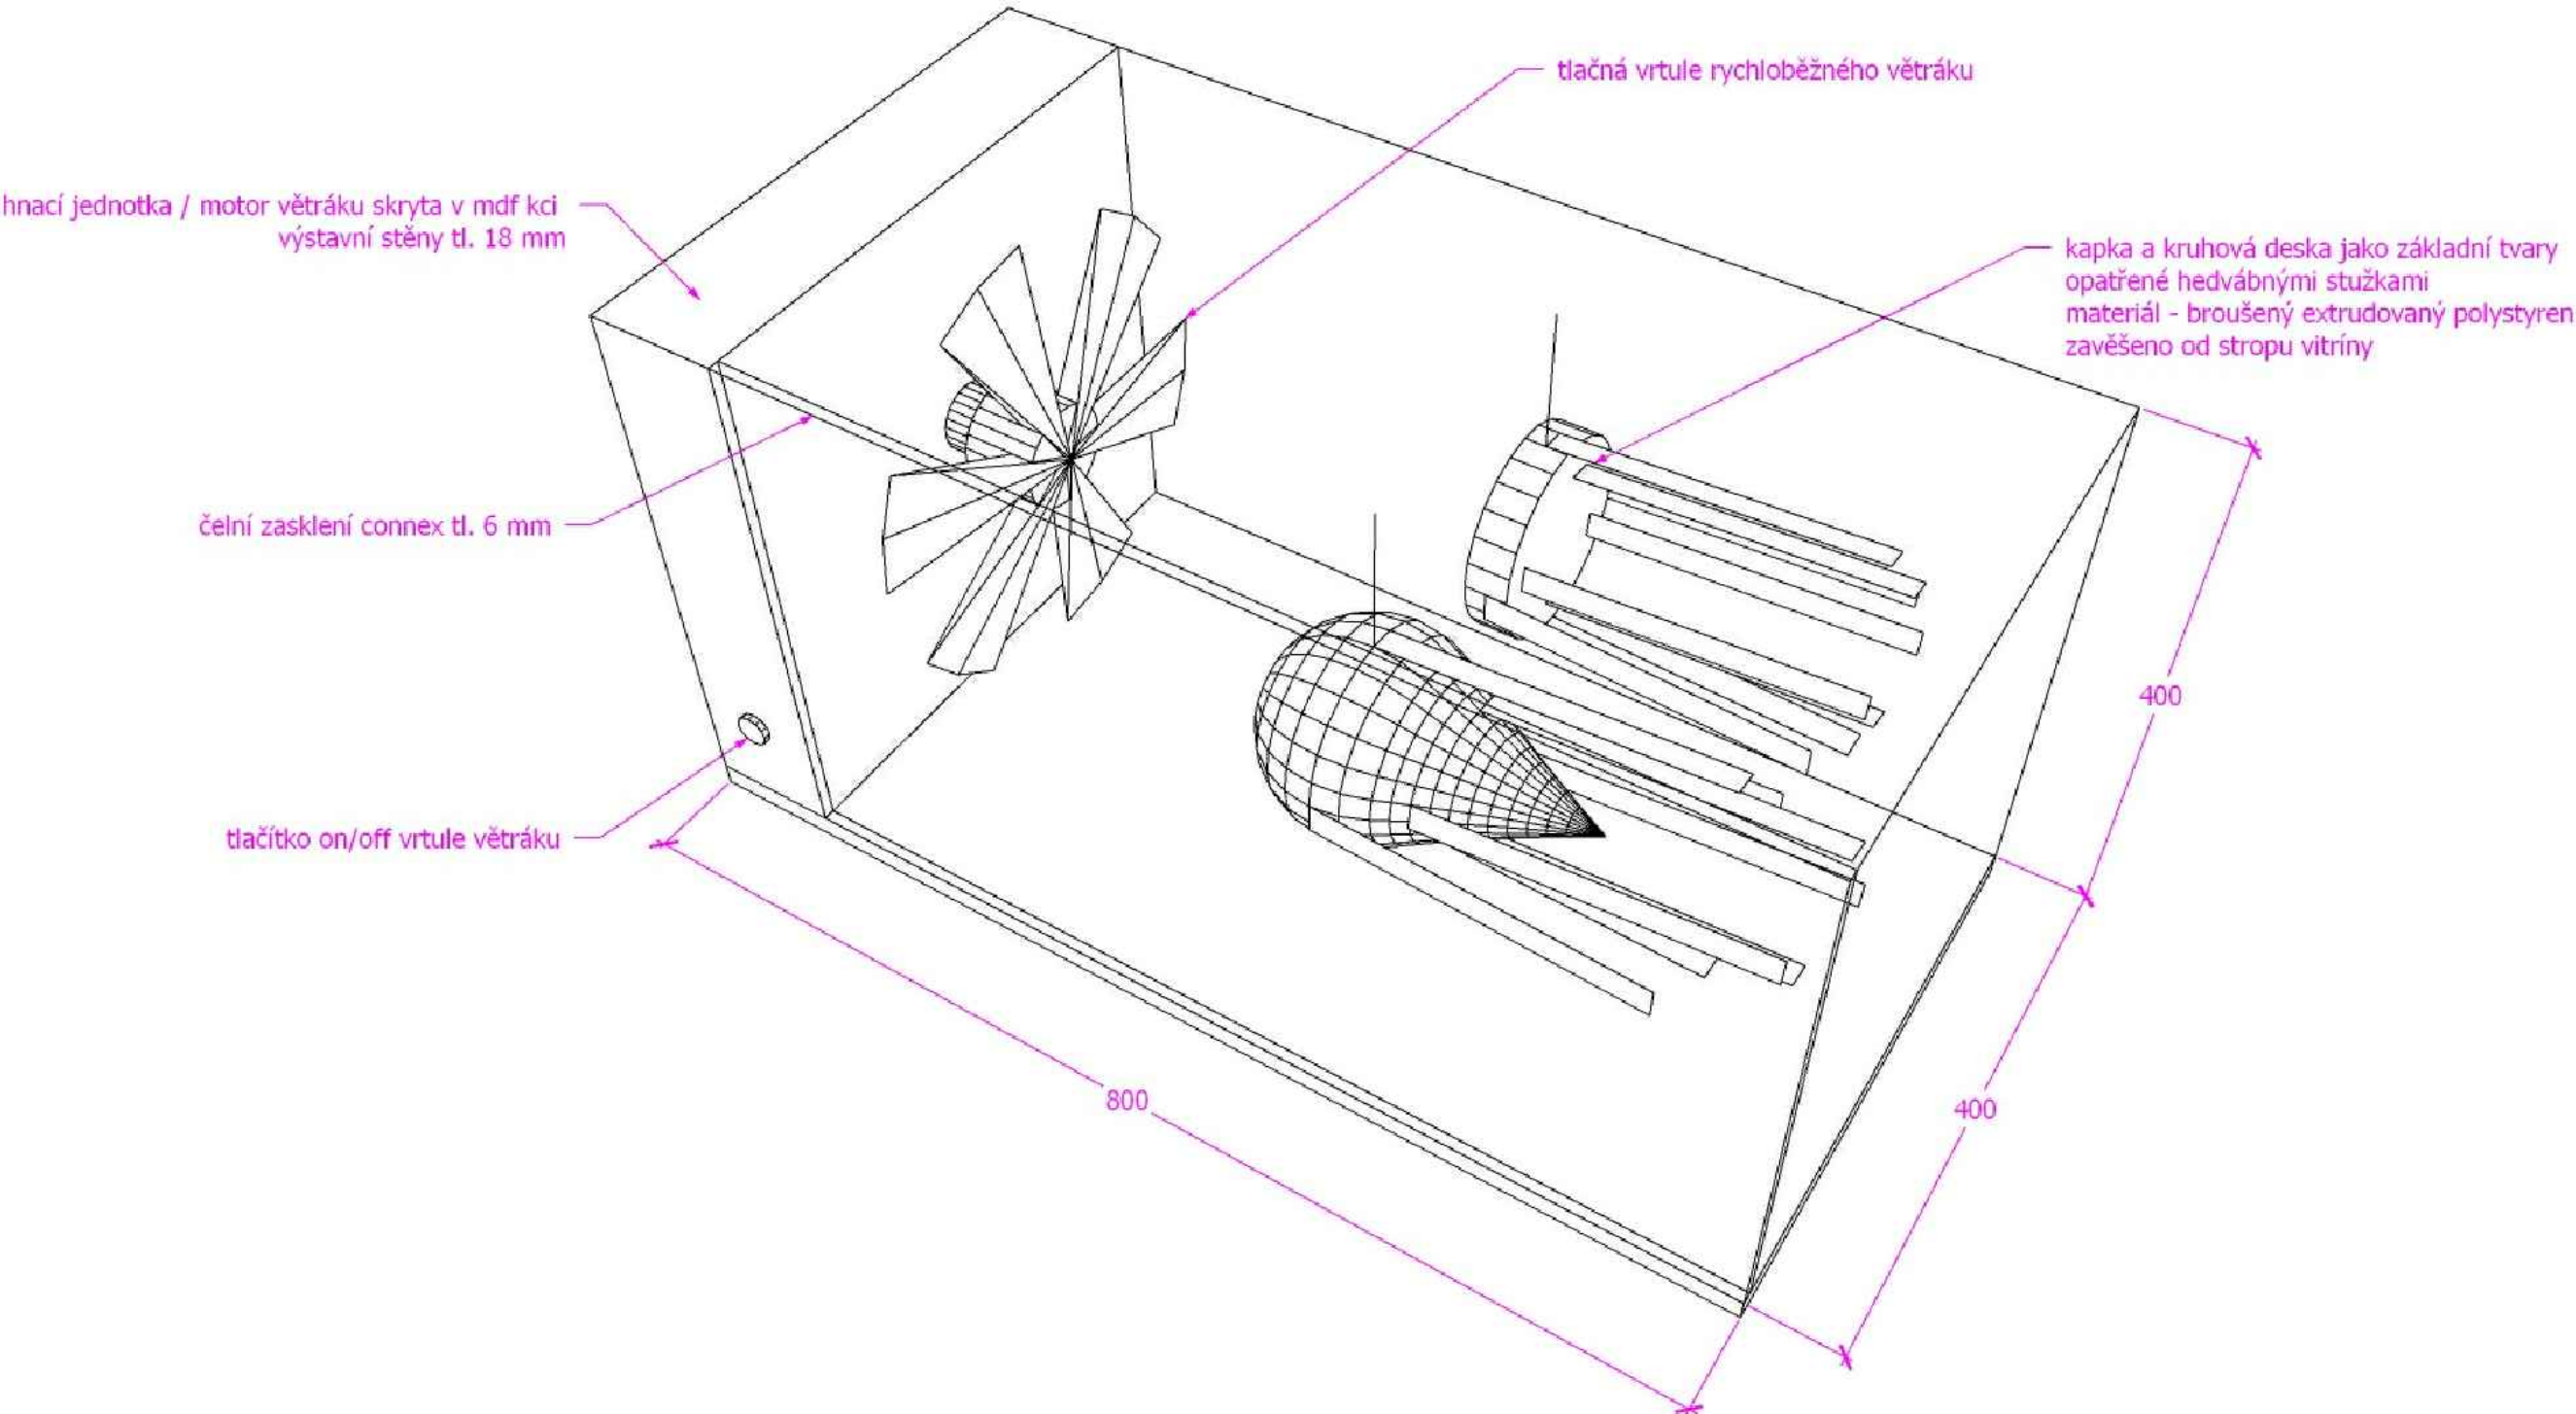



kostičky 25 x 25 x 12 mm
dřevo / MDF / překližka

rámeček na podkladní desce tl. 12 mm

OBJEDNATEL
REGIONÁLNÍ MUZEUM VE VYSOKÉM MÝTI

PROJEKTANT
ROBUST ARCHITEKTI / T: +420 775 233 217 / www.robust.cz
Pod křížkem 3, 147 00 Praha 4

ZODPOVĚDNÝ PROJEKTANT
Ing. arch. Robert Damec / E: robert.damec@robust.cz

AUTOR PROJEKTU - ROBUST ARCHITEKTI

MÍSTO STAVBY
Vysoké Mýto - Technické muzeum Pardubického kraje
čp. 272, ulice Kpt. Poplera, Vysoké Mýto.

Informace z tohoto dokumentu mohou být použity jenom v souvislosti s tímto projektem. Informace na tomto dokumentu nemohou být v žádném případě svévolně pozemněny, doplňovány, změny odstraňovány. V případě, že bude nutné provést jakékoliv změny v tomto dokumentu, jediným autorizovaným subjektem k těmto výkonům je firma Robust architects. Prvky, data a jiné informace z této dokumentace nemohou být kopírovány, nebo použity pro jiné projekty bez výslovného souhlasu Robust architects. Než použijete tento výkres, Nepřepíštejte. Neservatujte. Nevytvářejte kopie. Stávejte se členem. Pokud budete chtít být právníci, technici, architekti a technických čs. standardů, / příslušných doporučení, následných revizí a standardů / doporučení / jednotlivých stavebních systémů / materiálů od výrobce / dodavatele použitých v projektu. Tato dokumentace nezahrnuje dodavatelův dleškový dokumentaci.

PŘED ZADÁNÍM DO VÝROBY ROZMĚRY OVĚŘIT NA STAVBĚ

ROBUST ARCHITEKT

STUPEŇ
PP

ČÁST AS

MĚŘÍTKO

05 2024

NÁZEV VÝKRESU
INTERAKTIVITA

A3

REVIZE

ČÍSLO VÝKRESU

M7.8.1

LEGENDA

Pozice - místnost: č. 3.29


Rozměry - 500, 500, 25 mm (x, y, z)

Materiál - dřevo

Funkce - dokážeš srovnat letadla do hangáru tak, aby se tam všechna vešla?

Potisk na dřevo, zalakováno.

Schéma rozdělení hrací desky na části - bílé kostičky jsou děleny po jedné - pouze barevné jsou spojeny do jednoho kusu.

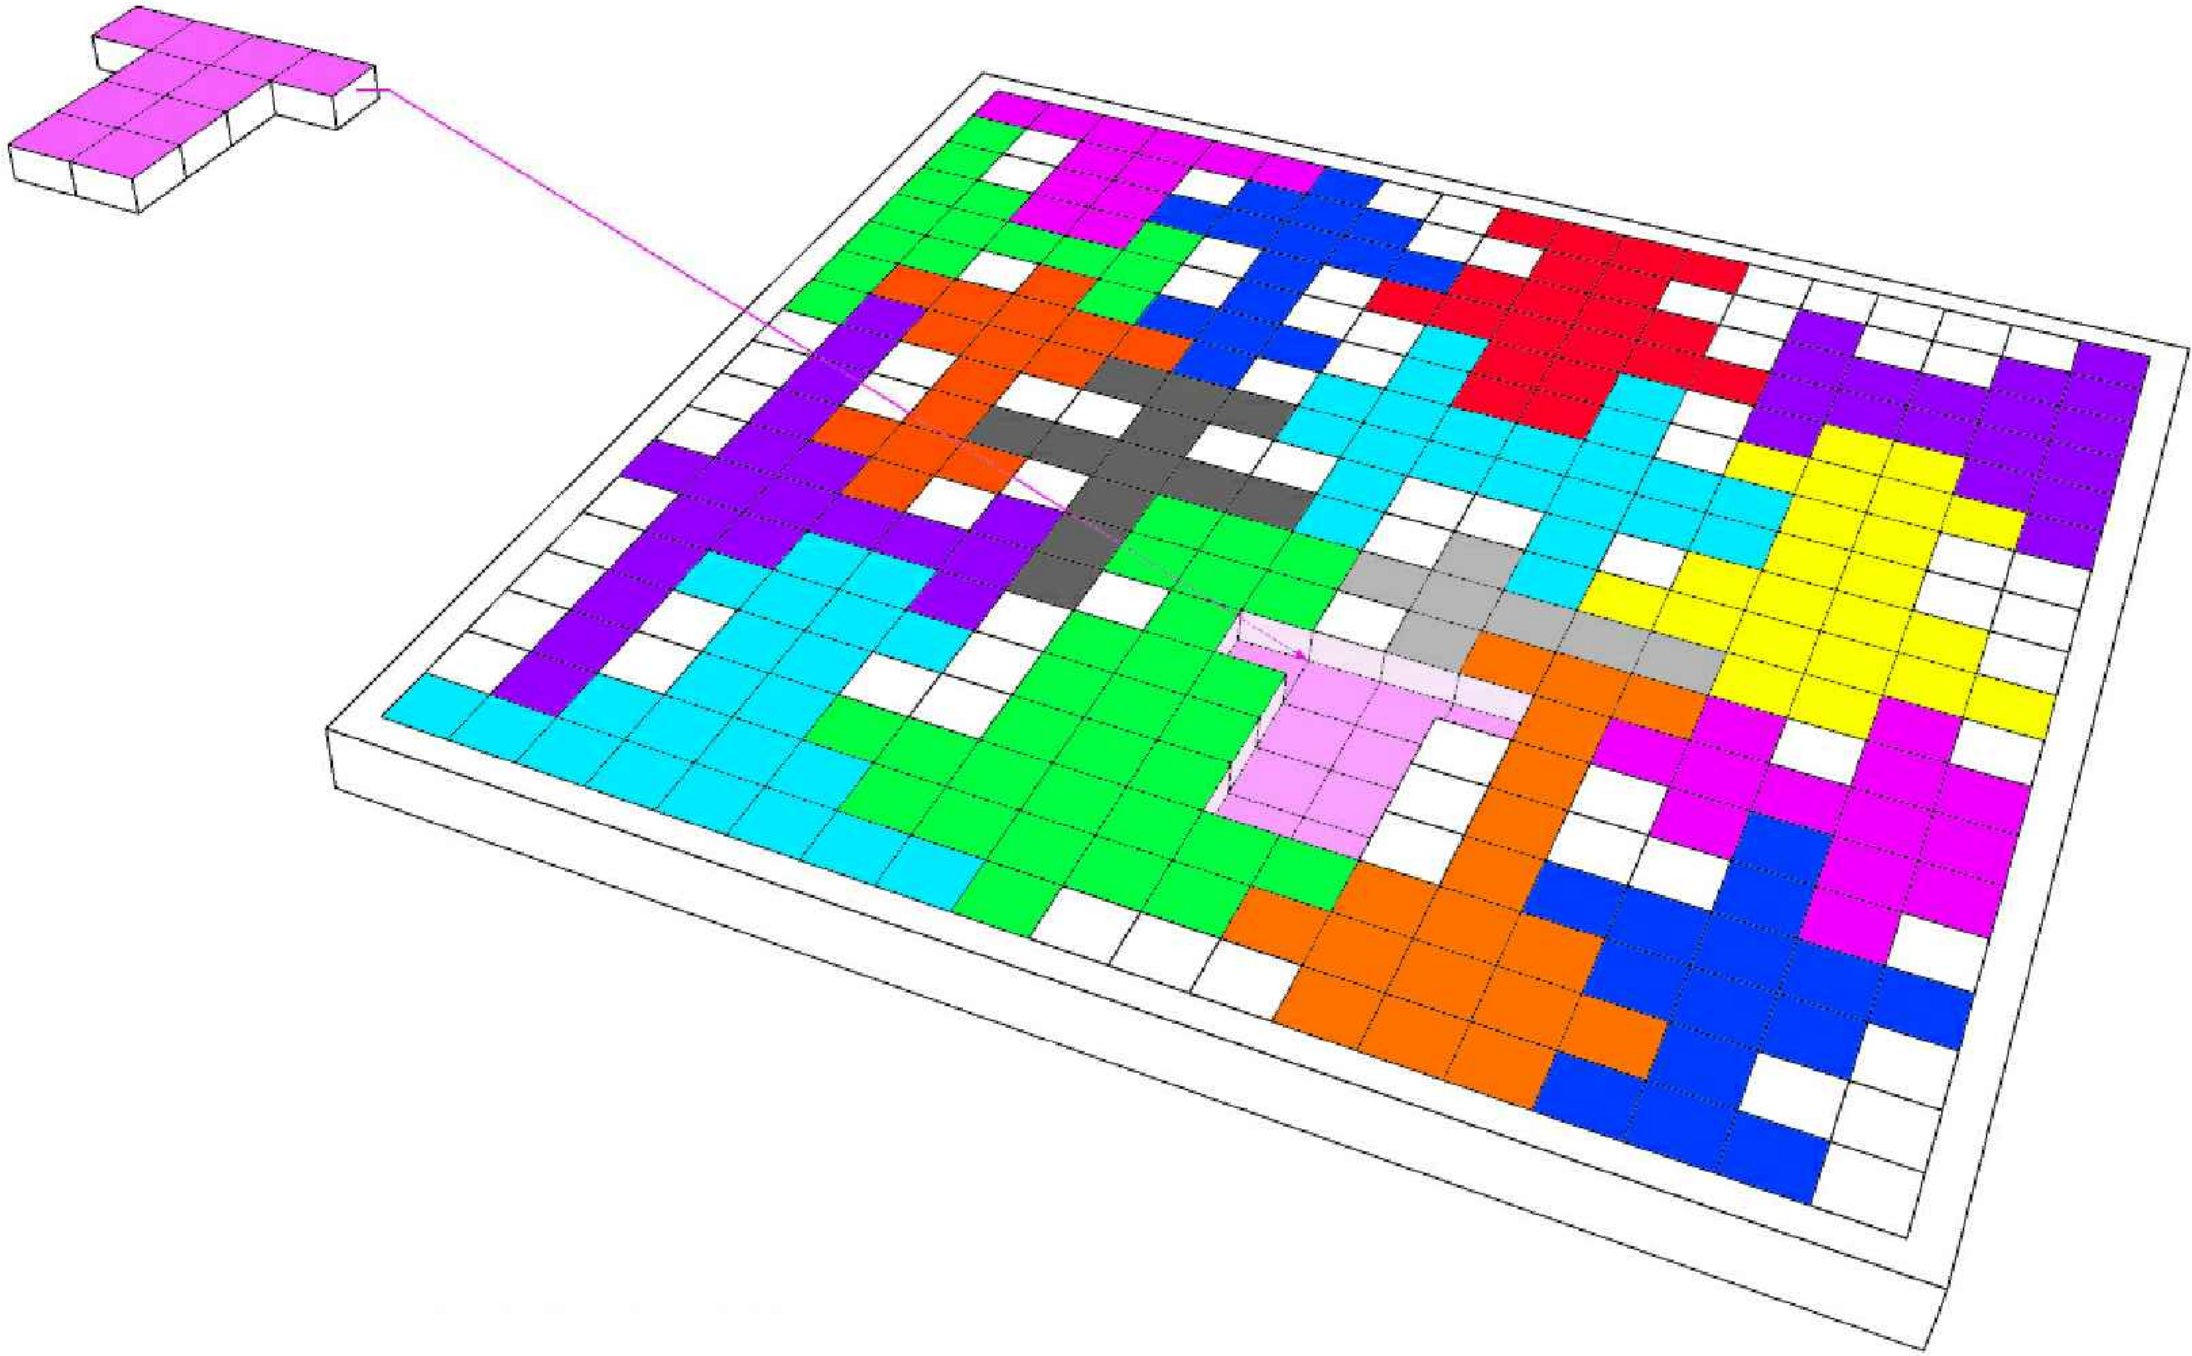

TECHNICKÉ MUZEUM PARDUBICKÉHO KRAJE

PROVÁDĚCÍ DOKUMENTACE

OBJEDNATEL
REGIONÁLNÍ MUZEUM VE VYSOKÉM MÝTĚ

PROJEKTANT
ROBUST ARCHITEKTI / T: +420 775 233 217 / www.robust.cz
Pod křížkem 3, 147 00 Praha 4

ZODPOVĚDNÝ PROJEKTANT
Ing. arch. Robert Damec / E: robert.damec@robust.cz

AUTOR PROJEKTU - ROBUST ARCHITEKTI


MÍSTO STAVBY
Vysoké Mýto - Technické muzeum Pardubického kraje
čp. 272, ulice Kpt. Poplera, Vysoké Mýto.

Informace z tohoto dokumentu mohou být použity jenom v souvislosti s tímto projektem. Informace na tomto dokumentu nemohou být v žádném případě svévolně pozměněny, doplňovány nebo odstraňovány. V případě, že bude nutné provést jakékoli změny v tomto dokumentu, jediným autorizovaným subjektem k těmto výkonům je firma Robust architects. Prvky, data a jiné informace z této dokumentace nemohou být kopírovány, nebo použity pro jiné projekty bez výslovného souhlasu Robust architects. Nezveřejňujte tento výkres. Nepřeměřujte. Nesrovnalosti konzultujte s projektantem. Stavební práce budou provedeny dle pracovních, technologických a technických čísel, standardů, příslušných doporučení, následných revizí a standardů / doporučení / jednotlivých stavebních systémů / materiálů od výrobců / dodavatelů použitých v projektu. Tato dokumentace nezahrnuje dodavatelskou dilenskou dokumentaci.

PŘED ZADÁNÍM DO VÝROBY ROZMĚRY OVĚŘIT NA STAVBĚ!

ROBUST ARCHITEKTI

STUPEŇ PP	ČÁST AS
MĚŘÍTKO -	DATUM 05.2024
NÁZEV VÝKRESU INTERAKTIVITA	FORMÁT A3
REVIZE -	ČÍSLO VÝKRESU M7.8.2

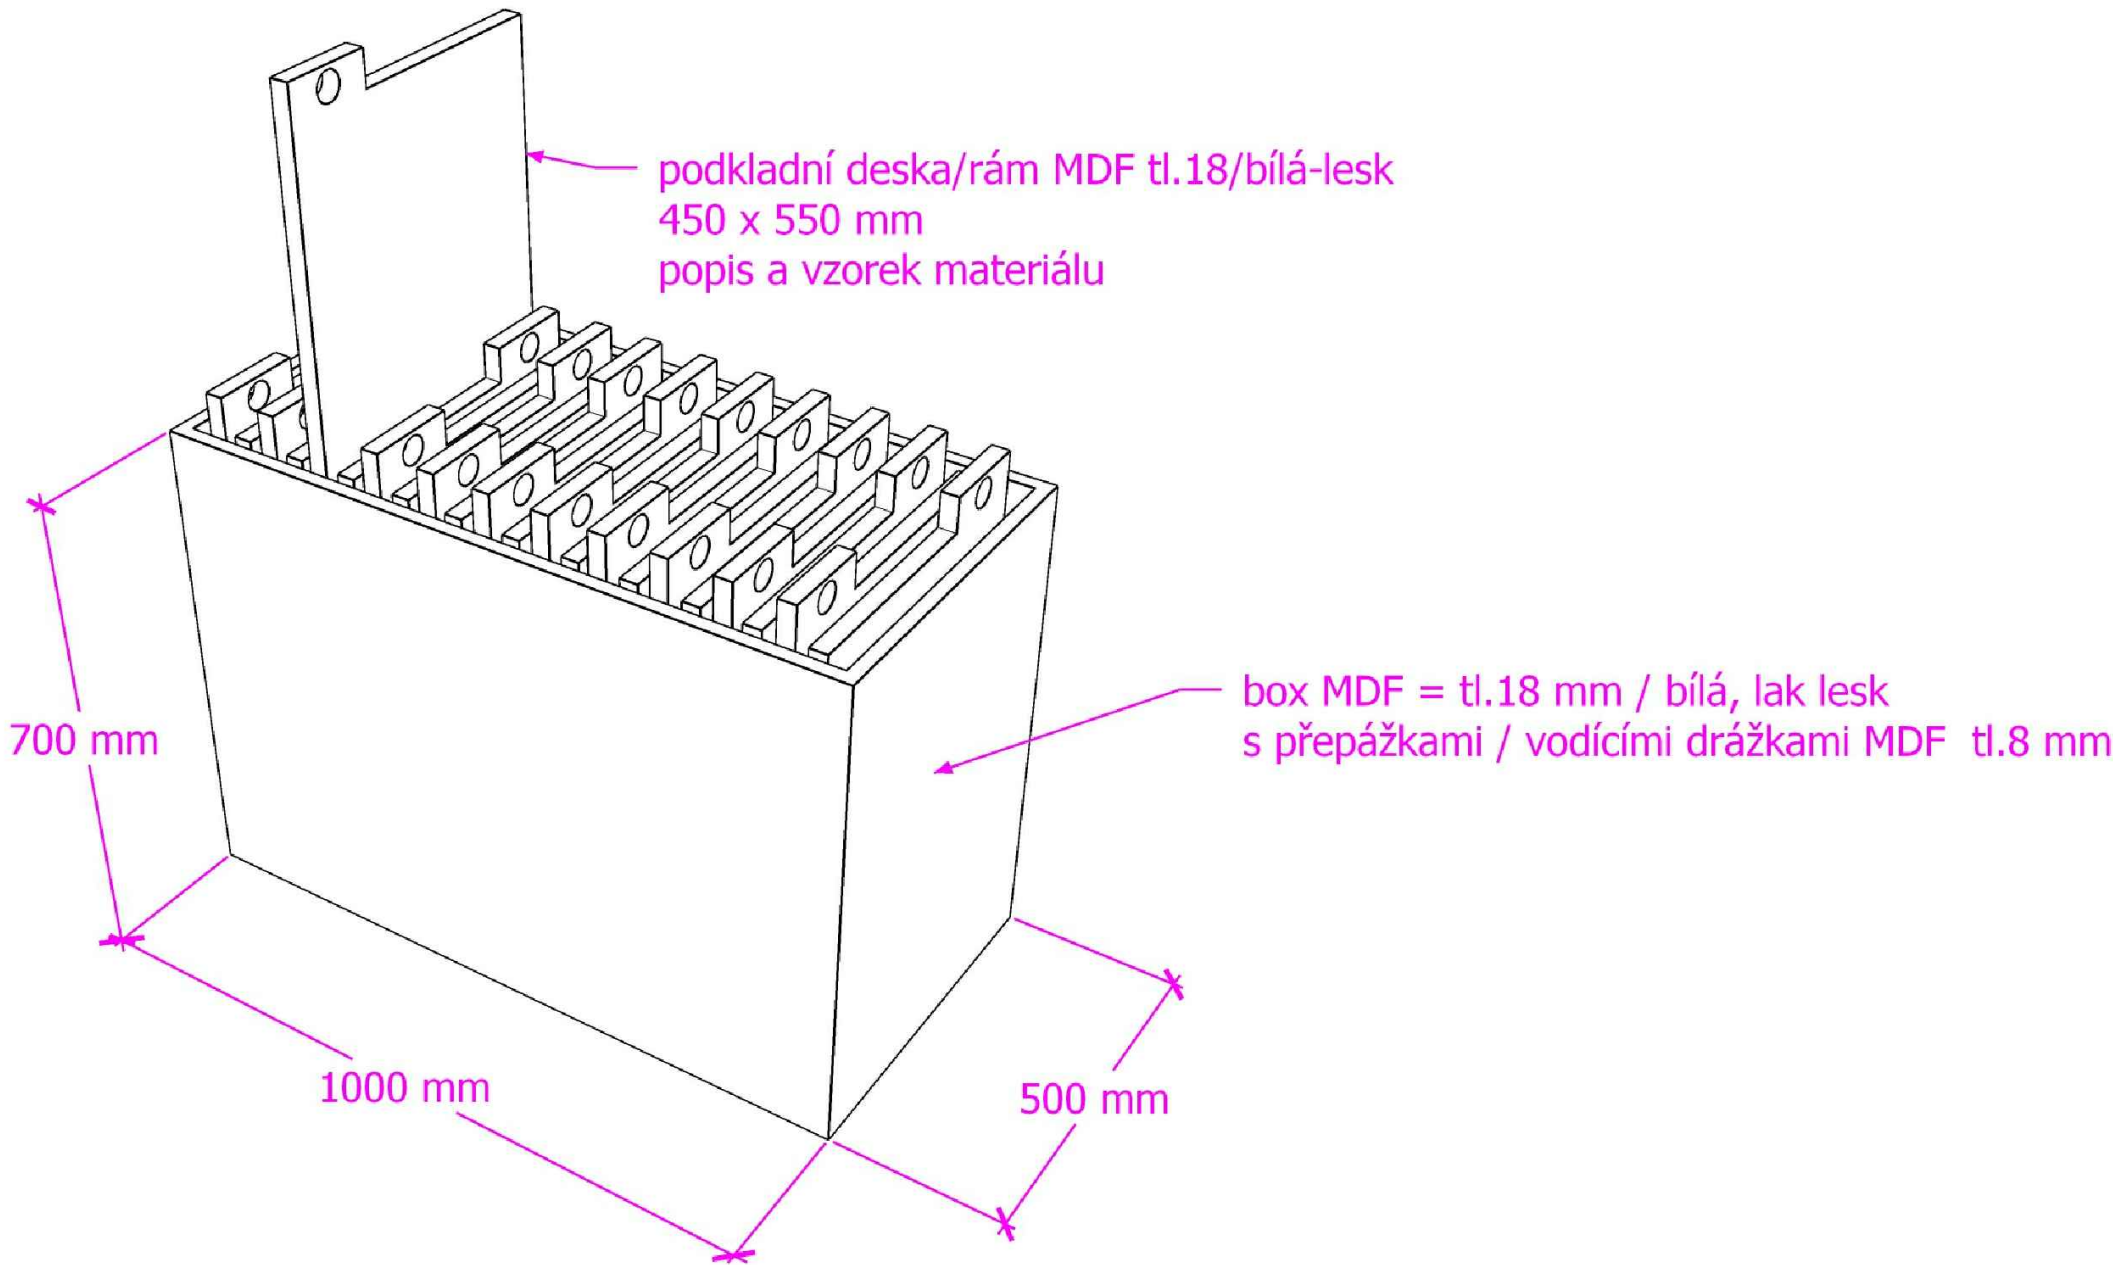

TECHNICKÉ MUZEUM PARDUBICKÉHO KRAJE

PROVÁDĚCÍ DOKUMENTACE

OBJEDNATEL
REGIONÁLNÍ MUZEUM VE VYSOKÉM MÝTĚ

PROJEKTANT
ROBUST ARCHITEKTI / T: +420 775 233 217 / www.robust.cz
Pod křížkem 3, 147 00 Praha 4

ZODPOVĚDNÝ PROJEKTANT
Ing. arch. Robert Damec / E: robert.damec@robust.cz

AUTOR PROJEKTU - ROBUST ARCHITEKTI


MÍSTO STAVBY
Vysoké Mýto - Technické muzeum Pardubického kraje
čp. 272, ulice Kpt. Poplera, Vysoké Mýto.

Informace z tohoto dokumentu mohou být použity jenom v souvislosti s tímto projektem. Informace na tomto dokumentu nemohou být v žádném případě svévolně pozměněny, doplňovány nebo odstraňovány. V případě, že bude nutné provést jakékoli změny v tomto dokumentu, jediným autorizovaným subjektem k těmto výkonům je firma Robust architects. Prvky, data a jiné informace z této dokumentace nemohou být kopírovány, nebo použity pro jiné projekty bez výslovného souhlasu Robust architects. Nevztahuje se na tento výkres. Nepřeměřujte. Nesrovnalosti konzultujte s projektantem. Stavění práce budou provedeny dle pracovních, technologických a technických čísel, standardů, příslušných doporučení, následných revizí a standardů / doporučení / jednotlivých stavebních systémů / materiálů od výrobců / dodavatelů použitých v projektu. Tato dokumentace nezahrnuje dodavatelskou dílenskou dokumentaci.

PŘED ZADÁNÍM DO VÝROBY ROZMĚRY OVĚŘIT NA STAVBĚ!

ROBUST ARCHITEKTI

STUPEŇ PP	ČÁST AS
MĚŘÍTKO -	DATUM 05.2024
NÁZEV VÝKRESU INTERAKTIVITA	FORMÁT A3
REVIZE -	ČÍSLO VÝKRESU M7.9.1

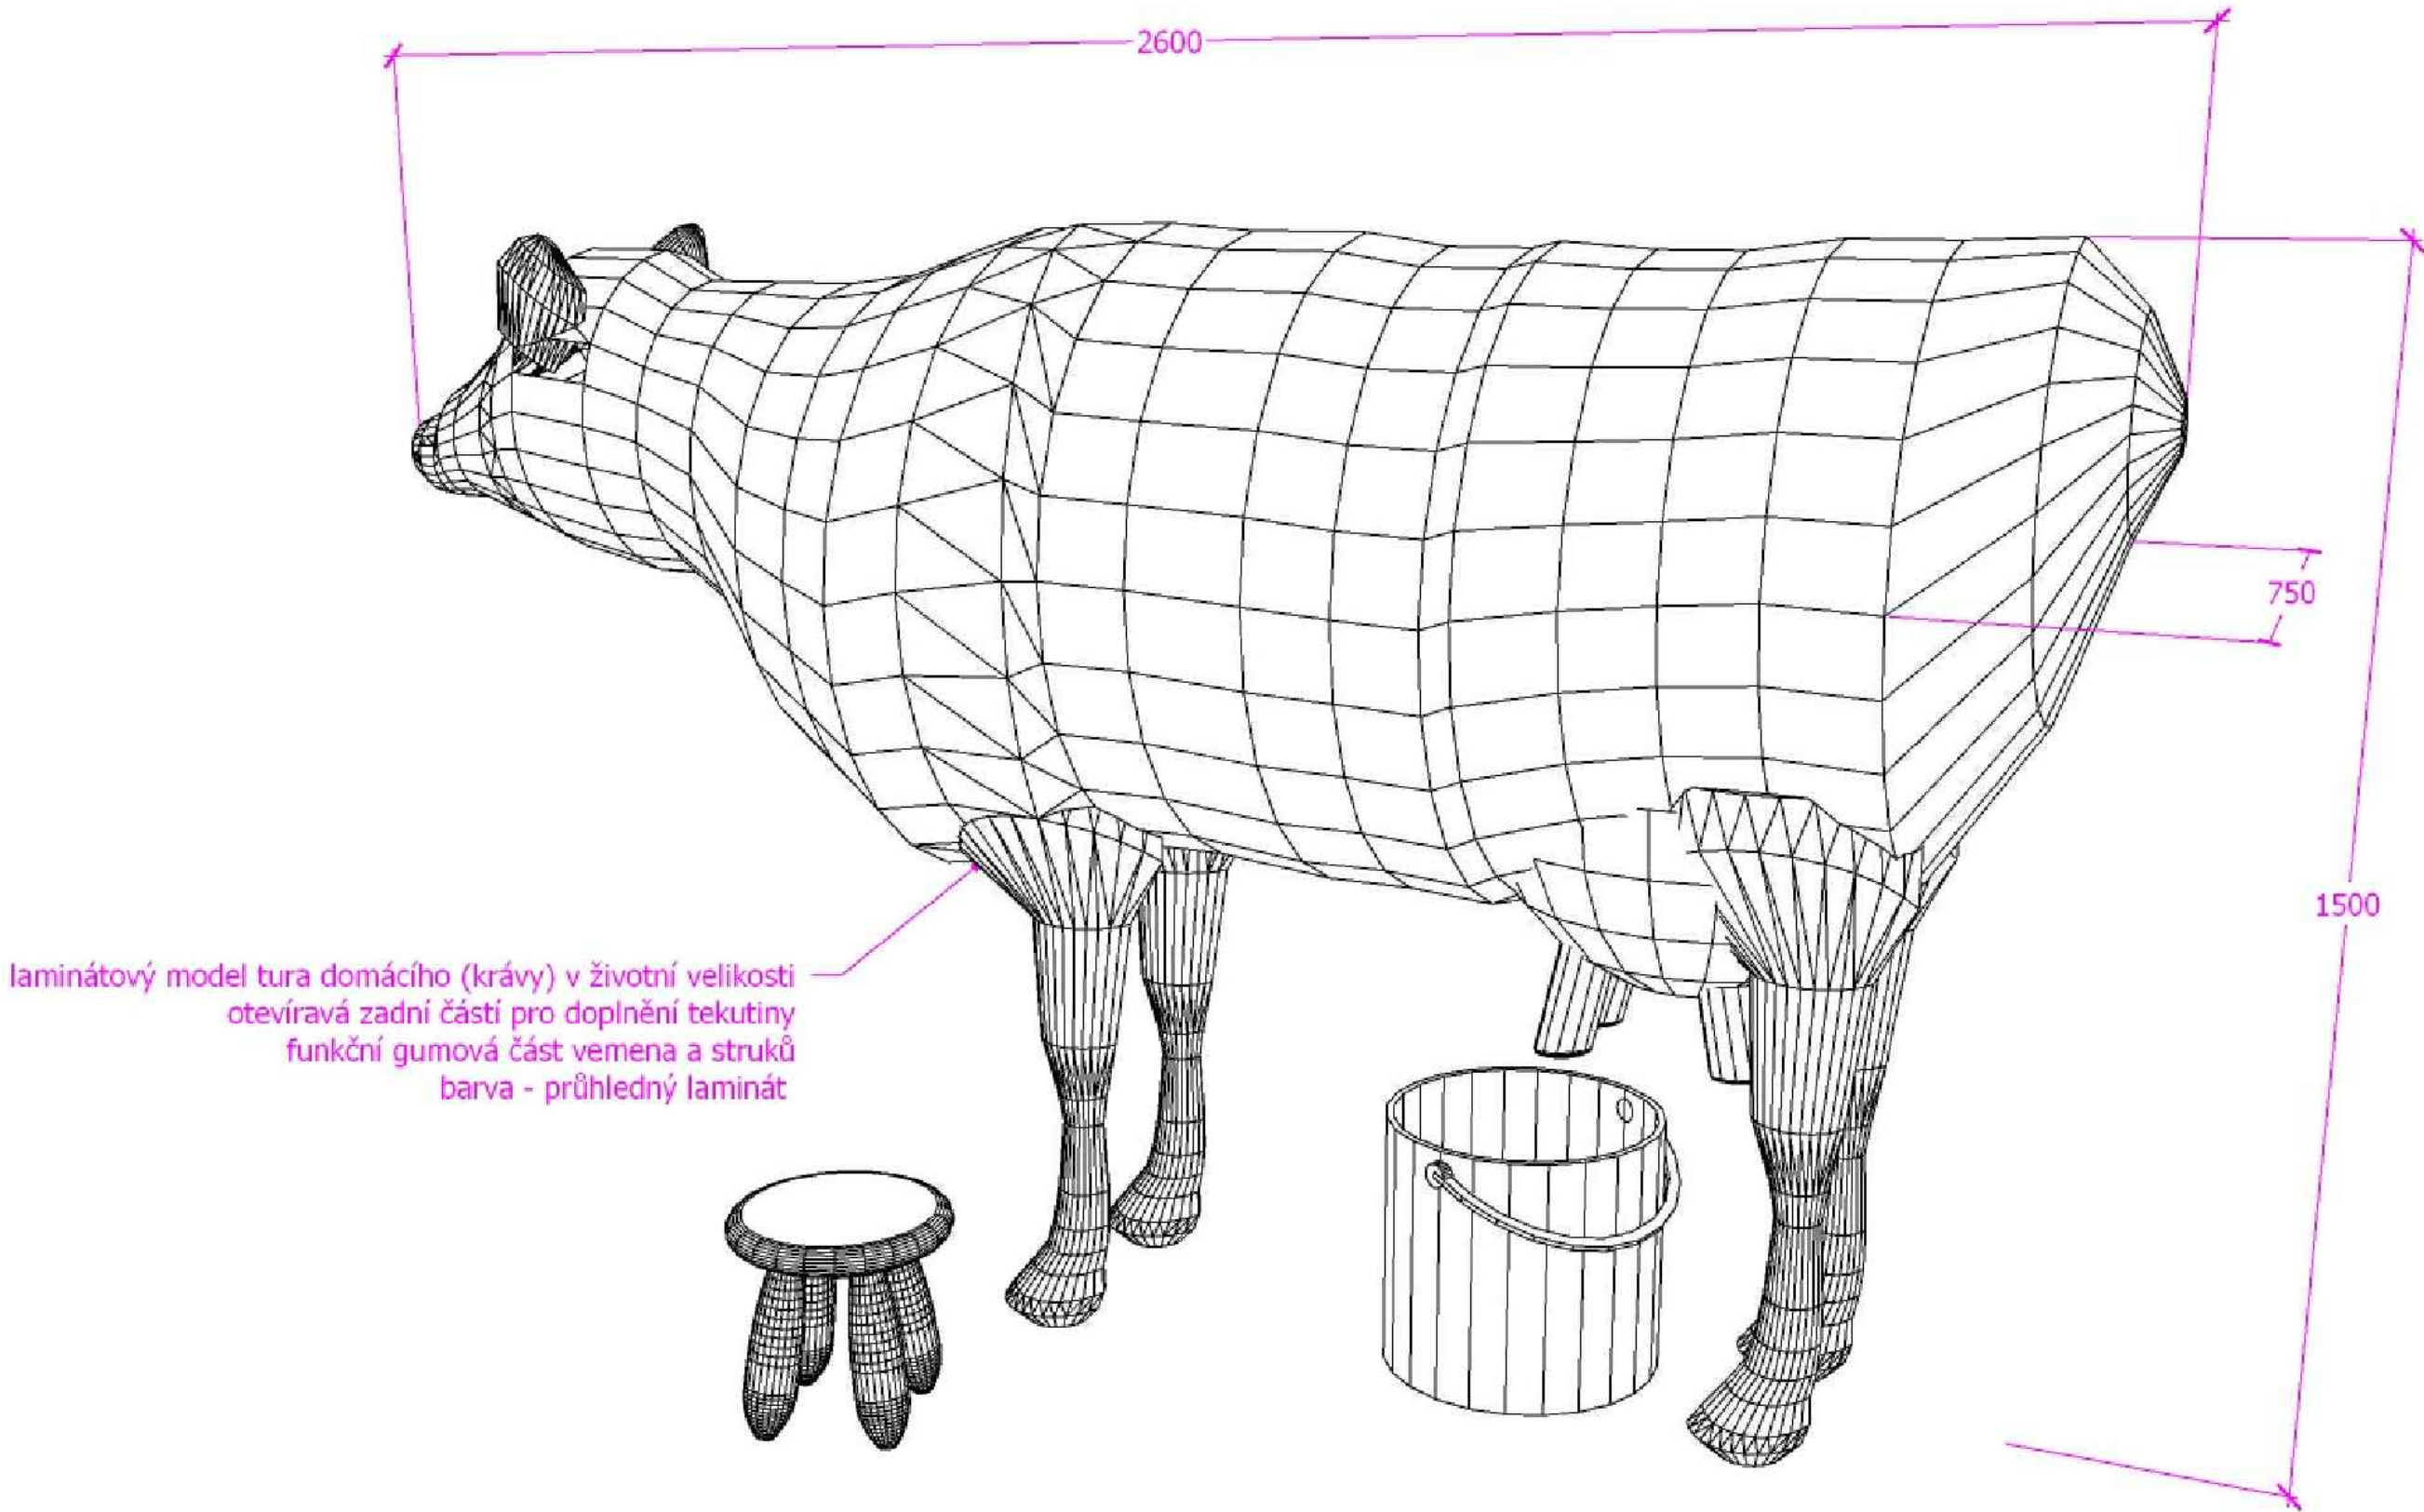

laminátový model tura domácího (krávy) v životní velikosti
otevírává zadní části pro doplnění tekutiny
funkční gumová část vemen a struků
barva - průhledný laminát

LEGENDA
Pozice - místnost: č. 1.07 / objekt SO 02
Rozměry - 2000, 1500, 1500 mm (x, y, z)
Materiál - dřevo - laminát, ocel, plast, guma

Funkce - dojíací trenážér, dřevěný / laminátový model krávy ve skutečné velikosti je opatřen gumovým vemenem, které je napojeno na vestavěnou nádrž vody s uzávěrem (v těle krávy) a návštěvník si tak může vyzkoušet o jak náročnou práci se jednalo. Silikonové vemeno má průměr struků stejný jako skutečné včetně otvorů, tedy nadojit lze 1l za 10minut.



TECHNICKÉ MUZEUM PARDUBICKÉHO KRAJE PROVÁDĚCÍ DOKUMENTACE

OBJEDNATEL
REGIONÁLNÍ MUZEUM VE VYSOKÉM MÝTĚ

PROJEKTANT
ROBUST ARCHITEKTI / T: +420 775 233 217 / www.robust.cz
Pod křížkem 3, 147 00 Praha 4

ZODPOVĚDNÝ PROJEKTANT
Ing. arch. Robert Damec / E: robert.damec@robust.cz

AUTOR PROJEKTU - ROBUST ARCHITEKTI


MÍSTO STAVBY
Vysoké Mýto - Technické muzeum Pardubického kraje
čp. 272, ulice Kpt. Poplera, Vysoké Mýto.

Informace z tohoto dokumentu mohou být použity jenom v souvislosti s tímto projektem. Informace na tomto dokumentu nemohou být v žádném případě svévolně pozměněny, doplňovány nebo odstraňovány. V případě, že bude nutné provést jakékoliv změny v tomto dokumentu, jediným autorizovaným subjektem k těmto výkonům je firma Robust architects. Prvky, data a jiné informace z této dokumentace nemohou být kopírovány, nebo použity pro jiné projekty bez výslovného souhlasu Robust architects. Nevěřtejte tento výkres. Nepřeměřujte. Nesrovnalosti konzultujte s projektantem. Stavební práce budou provedeny dle pracovních, technologických a technických čs. standardů, příslušných doporučení, následných revizí a standardů / doporučení / jednotlivých stavebních systémů / materiálů od výrobců / dodavatelů použitých v projektu. Tato dokumentace nezahrnuje dodavatelskou dílenskou dokumentaci.

PŘED ZADÁNÍM DO VÝROBY ROZMĚRY OVĚŘIT NA STAVBĚ!

ROBUST ARCHITEKTI

STUPEŇ PP	ČÁST AS
MĚŘITKO -	DATUM 05.2024
NÁZEV VÝKRESU INTERAKTIVITA	FORMÁT A3
REVIZE -	ČÍSLO VÝKRESU M8.3.1

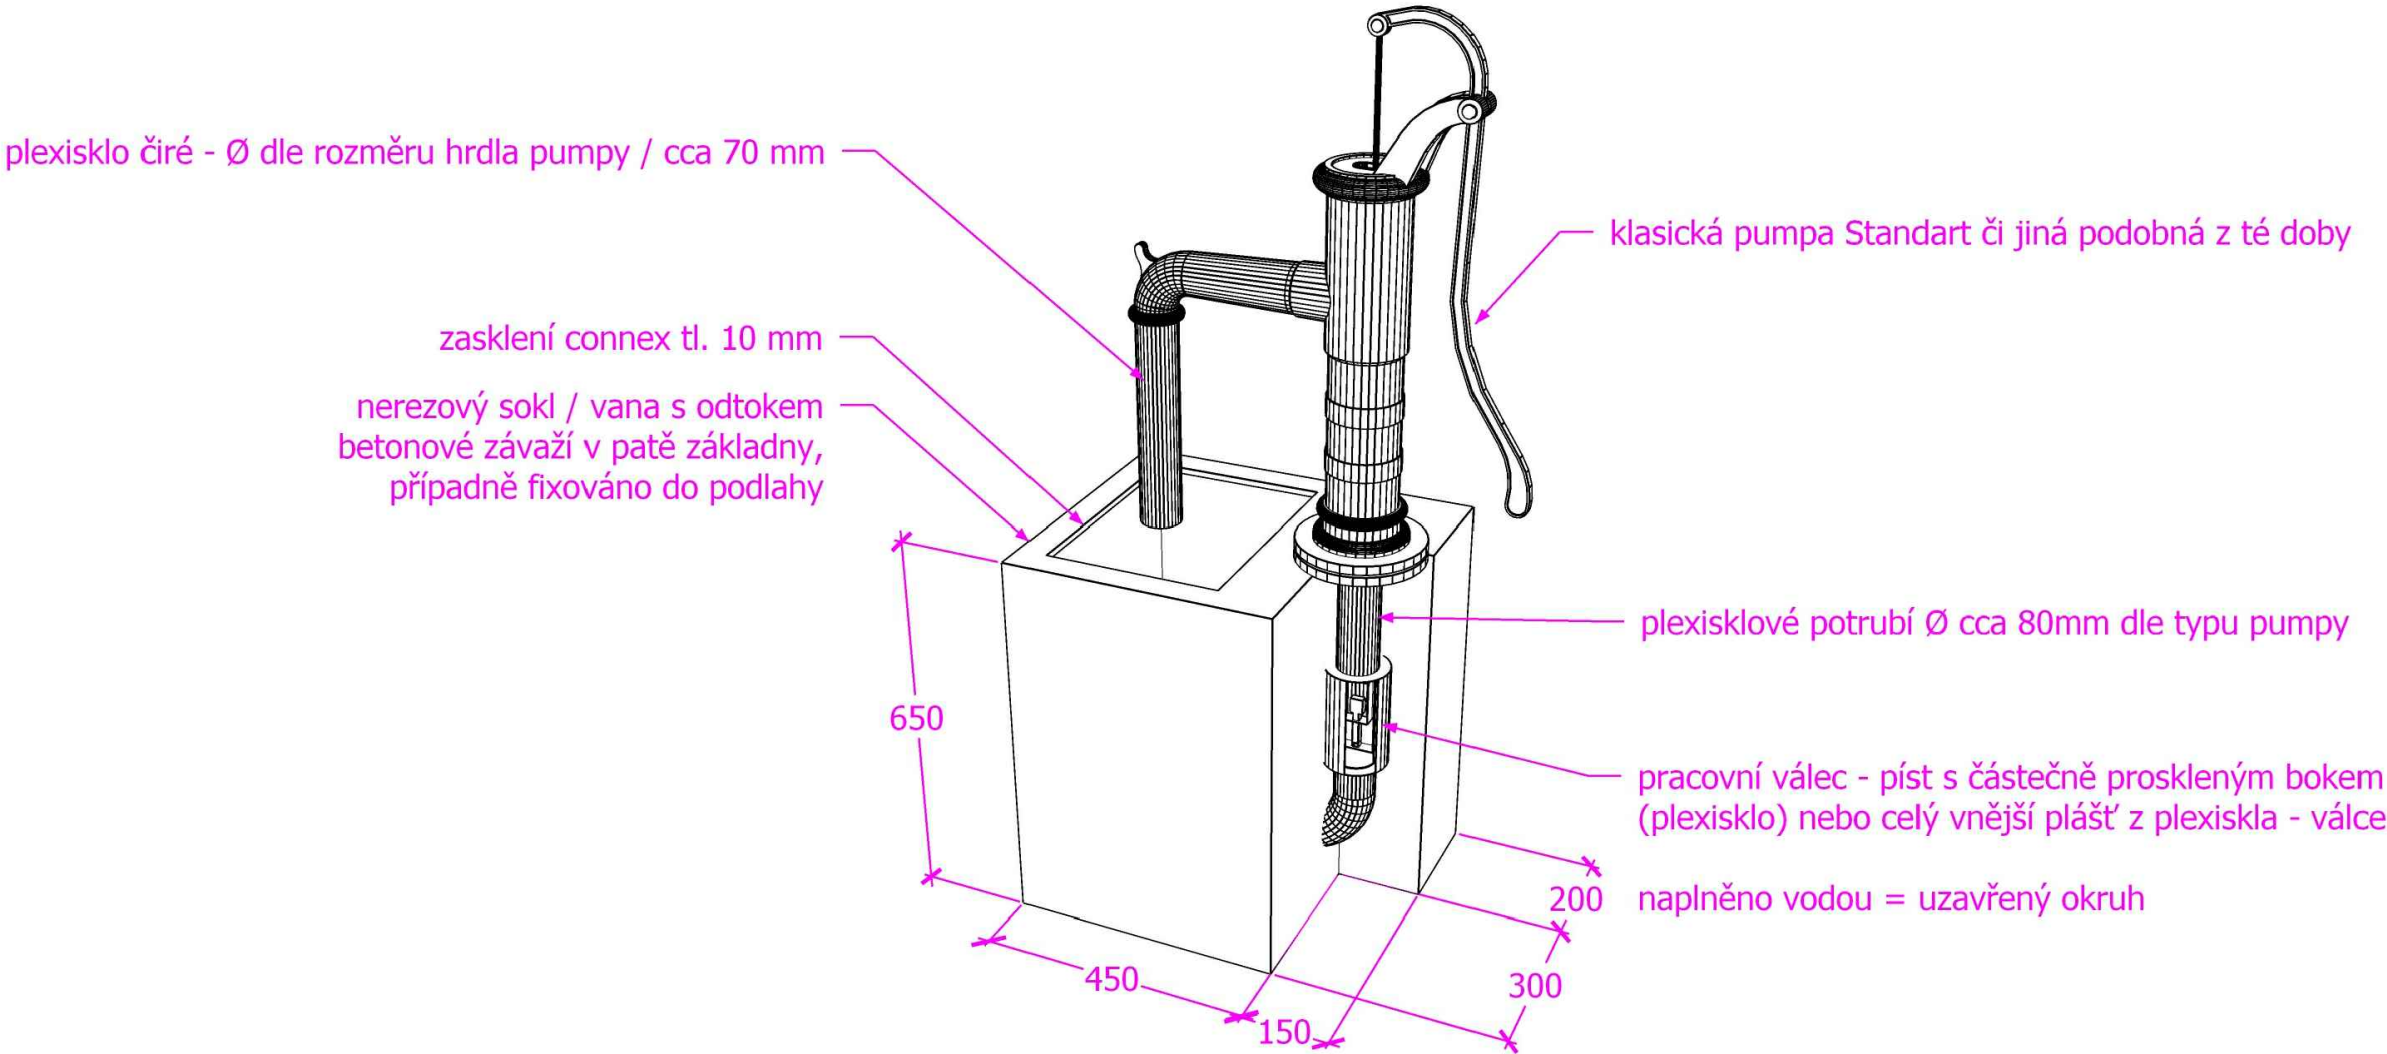

TECHNICKÉ MUZEUM PARDUBICKÉHO KRAJE

PROVÁDĚCÍ DOKUMENTACE

OBJEDNATEL
REGIONÁLNÍ MUZEUM VE VYSOKÉM MÝTĚ

PROJEKTANT
ROBUST ARCHITEKTI / T: +420 775 233 217 / www.robust.cz
Pod křížkem 3, 147 00 Praha 4

ZODPOVĚDNÝ PROJEKTANT
Ing. arch. Robert Damec / E: robert.damec@robust.cz

AUTOR PROJEKTU - ROBUST ARCHITEKTI

MÍSTO STAVBY
Vysoké Mýto - Technické muzeum Pardubického kraje
čp. 272, ulice Kpt. Poplera, Vysoké Mýto.

Informace z tohoto dokumentu mohou být použity jenom v souvislosti s tímto projektem. Informace na tomto dokumentu nemohou být v žádném případě svévolně pozměněny, doplňovány nebo odstraňovány. V případě, že bude nutné provést jakékoliv změny v tomto dokumentu, jediným autorizovaným subjektem k těmto výkonům je firma Robust architects. Prvky, data a jiné informace z této dokumentace nemohou být kopírovány, nebo použity pro jiné projekty bez výslovného souhlasu Robust architects. Nezveřejňujte tento výkres. Nepřeměňujte. Nesrovnalosti konzultujte s projektantem. Stavební práce budou provedeny dle pracovních, technologických a technických čs. standardů, příslušných doporučení, následných revizí a standardů / doporučení / jednotlivých stavebních systémů / materiálů od výrobců / dodavatelů použitých v projektu. Tato dokumentace nezahrnuje dodavatelskou dílenskou dokumentaci.

PŘED ZADÁNÍM DO VÝROBY ROZMĚRY OVĚŘIT NA STAVBĚ!

ROBUST ARCHITEKTI

STUPEŇ PP	ČÁST AS
MĚŘÍTKO -	DATUM 05.2024
NÁZEV VÝKRESU INTERAKTIVITA	FORMÁT A3
REVIZE -	ČÍSLO VÝKRESU M8.4.1