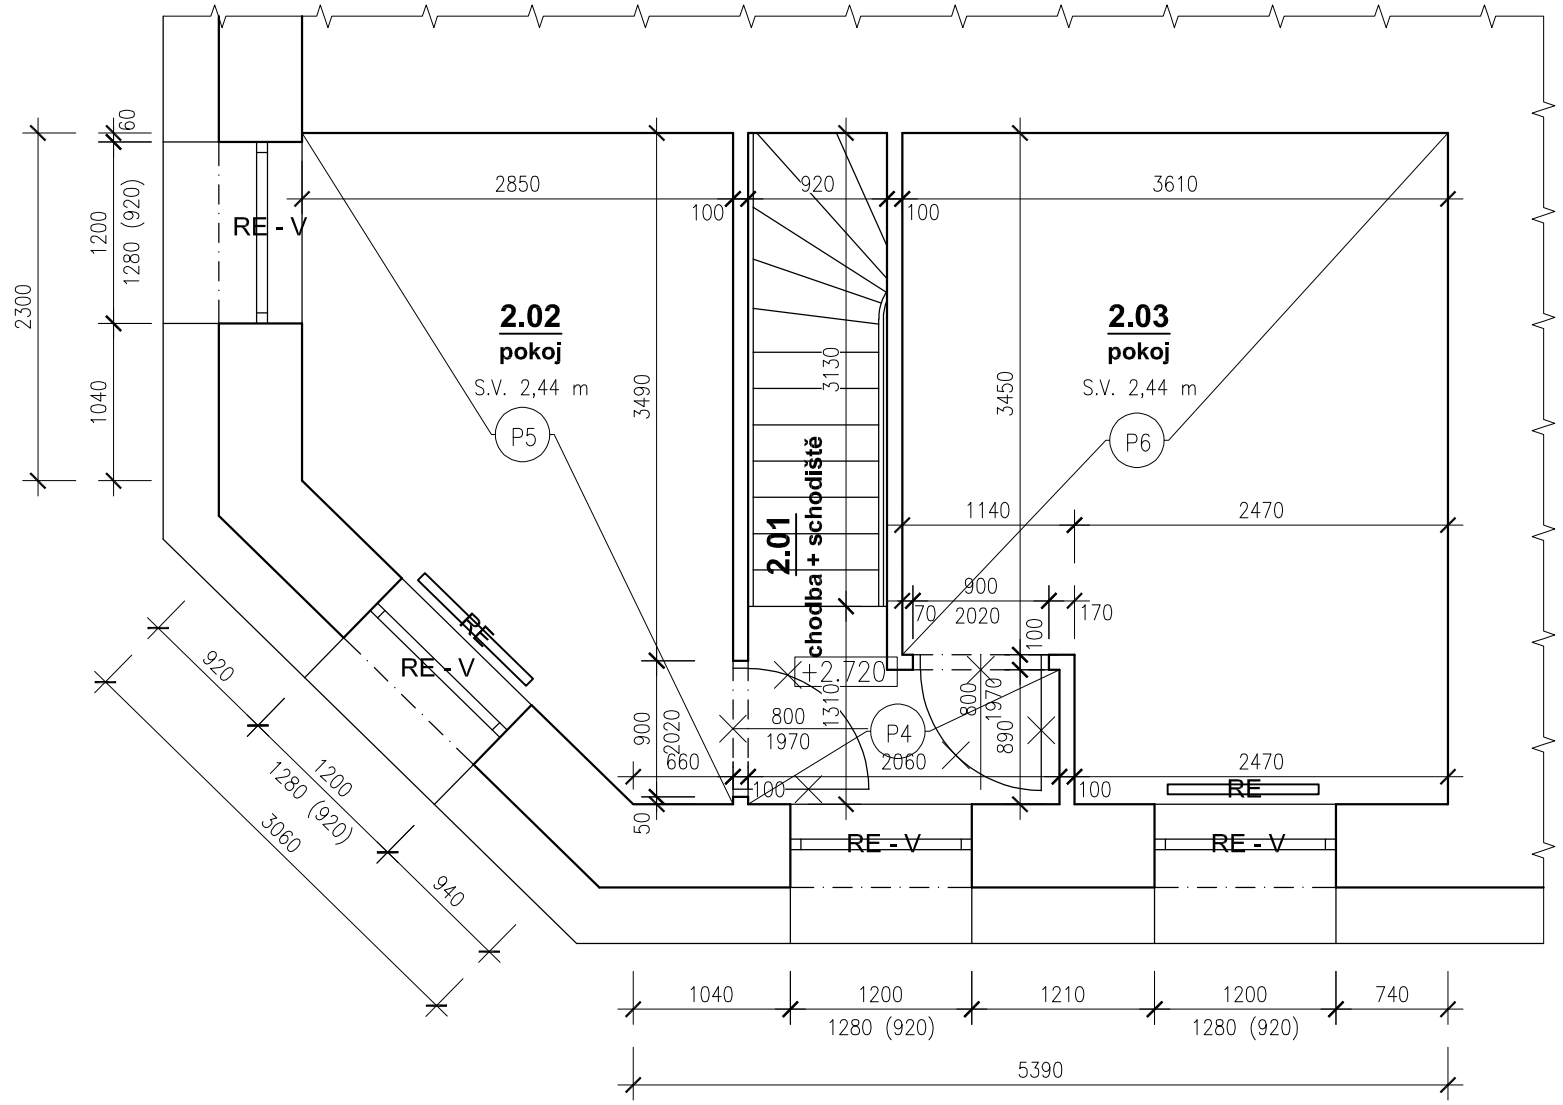

LEGENDA OZNAČENÍ:

STÁVAJÍCÍ ZACHOVÁVANÉ KONSTRUKCE

STÁVAJÍCÍ BOURANÉ KONSTRUKCE

STÁVAJÍCÍ DEMONTOVANÉ KONSTRUKCE

RE VÝMĚNA OTOPNÉHO TĚLESA

RE - V NOVÉ VÝPLNĚ OTVORŮ BUDOU VIZUÁLNĚ Z EXTERIÉROVÉ STRANY KORESPONDOVAT Z OSTATNÍMI NOVÝMI OKNY BYTOVÉHO DOMU
POŽADAVKY NA OKNA:
- izolační trojsklo min. Ug = 0,7 Wm-2 K-1
- Lepená lamela ze dřeviny s ekologickou povrchovou úpravu
- okna budou vybavena bezpečnostním kováním
- zasklívací lišta s překrytím spáry
- rámová okapnice s přerušeným tepelným mostem
- dvě těsnění (vnitřní a středové)
- teplý meziskelní rámeček
- CE dle EN 14351–1:2006

POPIS BOURACÍCH PRACÍ A DEMONTÁŽÍ:

P4 - ODSTRANĚNÍ PODLAHOVÉ KRYTINY - PVC, VČETNĚ ZALIŠTOVÁNÍ

P5 - ODSTRANĚNÍ PODLAHOVÉ KRYTINY - PVC, VČETNĚ ZALIŠTOVÁNÍ

P6 - ODSTRANĚNÍ PODLAHOVÉ KRYTINY - PVC, VČETNĚ ZALIŠTOVÁNÍ

STÁVAJÍCÍ OTOPNÁ TĚLESA - NUTNÁ VÝMĚNA ZA TĚLESA NOVÁ + OSADIT TERMO HLAVICÍ.

OBECNÉ POZNÁMKY:

- VEŠKERÉ UVEDENÉ ROZMĚROVÉ ÚDAJE JSOU POUZE ORIENTAČNÍ, SKUTEČNÉ ROZMĚRY JE NUTNO OVĚŘIT NA STAVBĚ!
- PRO POTŘEBY ZPRACOVÁNÍ PD BYL PROVEDEN POUZE NEDESTRUKTIVNÍ STAVEBNÍ PRŮZKUM, PŘI PROVÁDĚNÍ BOURACÍCH PRACÍ BUDOU NEJASNÉ KONSTRUKČNÍ PRVKY A SPOJE UPŘESNĚNY DLE SKUTEČNOSTI A TO PLATÍ I PRO OVĚŘENÍ NOSNÝCH KCÍ STAVBY!
- PŘED ZAPOČETÍM BOURACÍCH PRACÍ NA JAKÉKOLI ČÁSTI OBJEKTU JE NUTNO PROVÉST PATŘIČNÁ ZABEZPEČUJÍCÍ OPATŘENÍ S OHLEDEM NA ZAMEZENÍ: ZTRÁTY STABILITY OBJEKTU NEBO JEHO ČÁSTI, NADMĚRNÉ PRAŠNOSTI A HLUČNOSTI.
- BOURACÍ PRÁCE JE NUTNO PROVÁDĚT S OHLEDEM NA DALŠÍ STAVEBNÍ ÚPRAVY

D.1.3.B2

INTERIÉR BYTOVÉ JEDNOTKY Č.9
DĚTSKÝ DOMOV DOLNÍ ČERMNÁ

PŮDORYS 2NP - BOURACÍ PRÁCE
1:50

11/2024
141-2024

© vs-studio s.r.o. 2024